




SECTIUNE TRANSVERSALA - Sc. 1:100

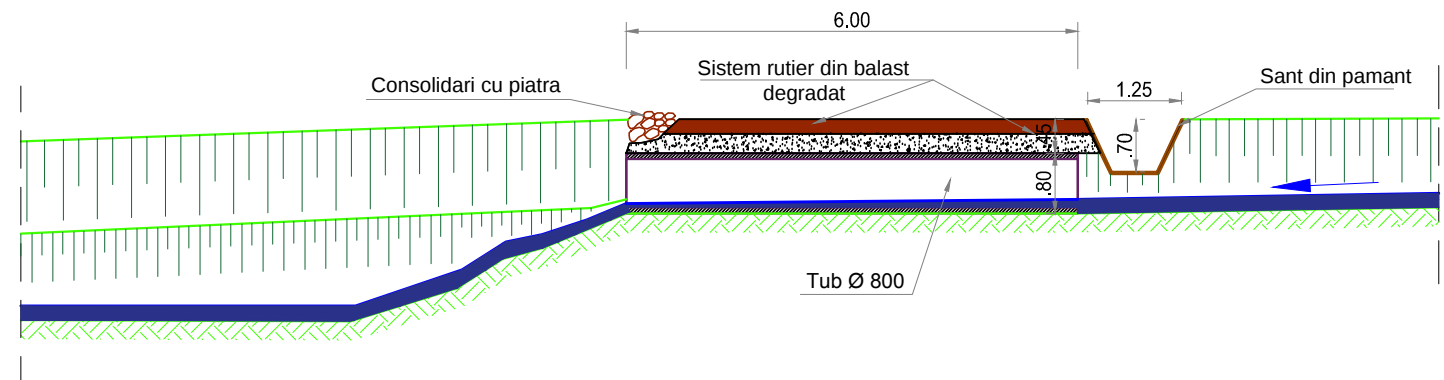

VEDERE LONGITUDINALA - Sc. 1:100

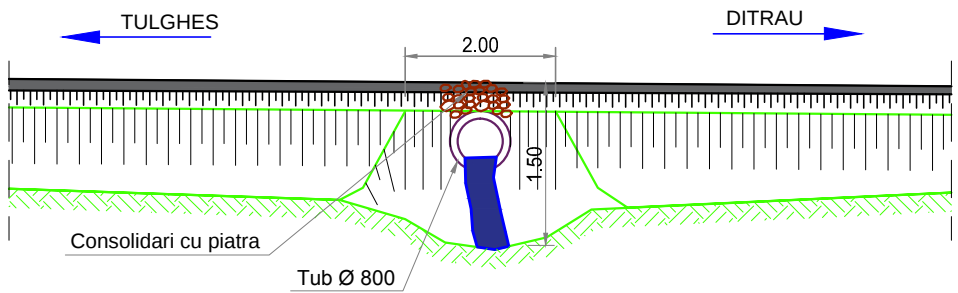

VEDERE IN PLAN - Sc. 1:100

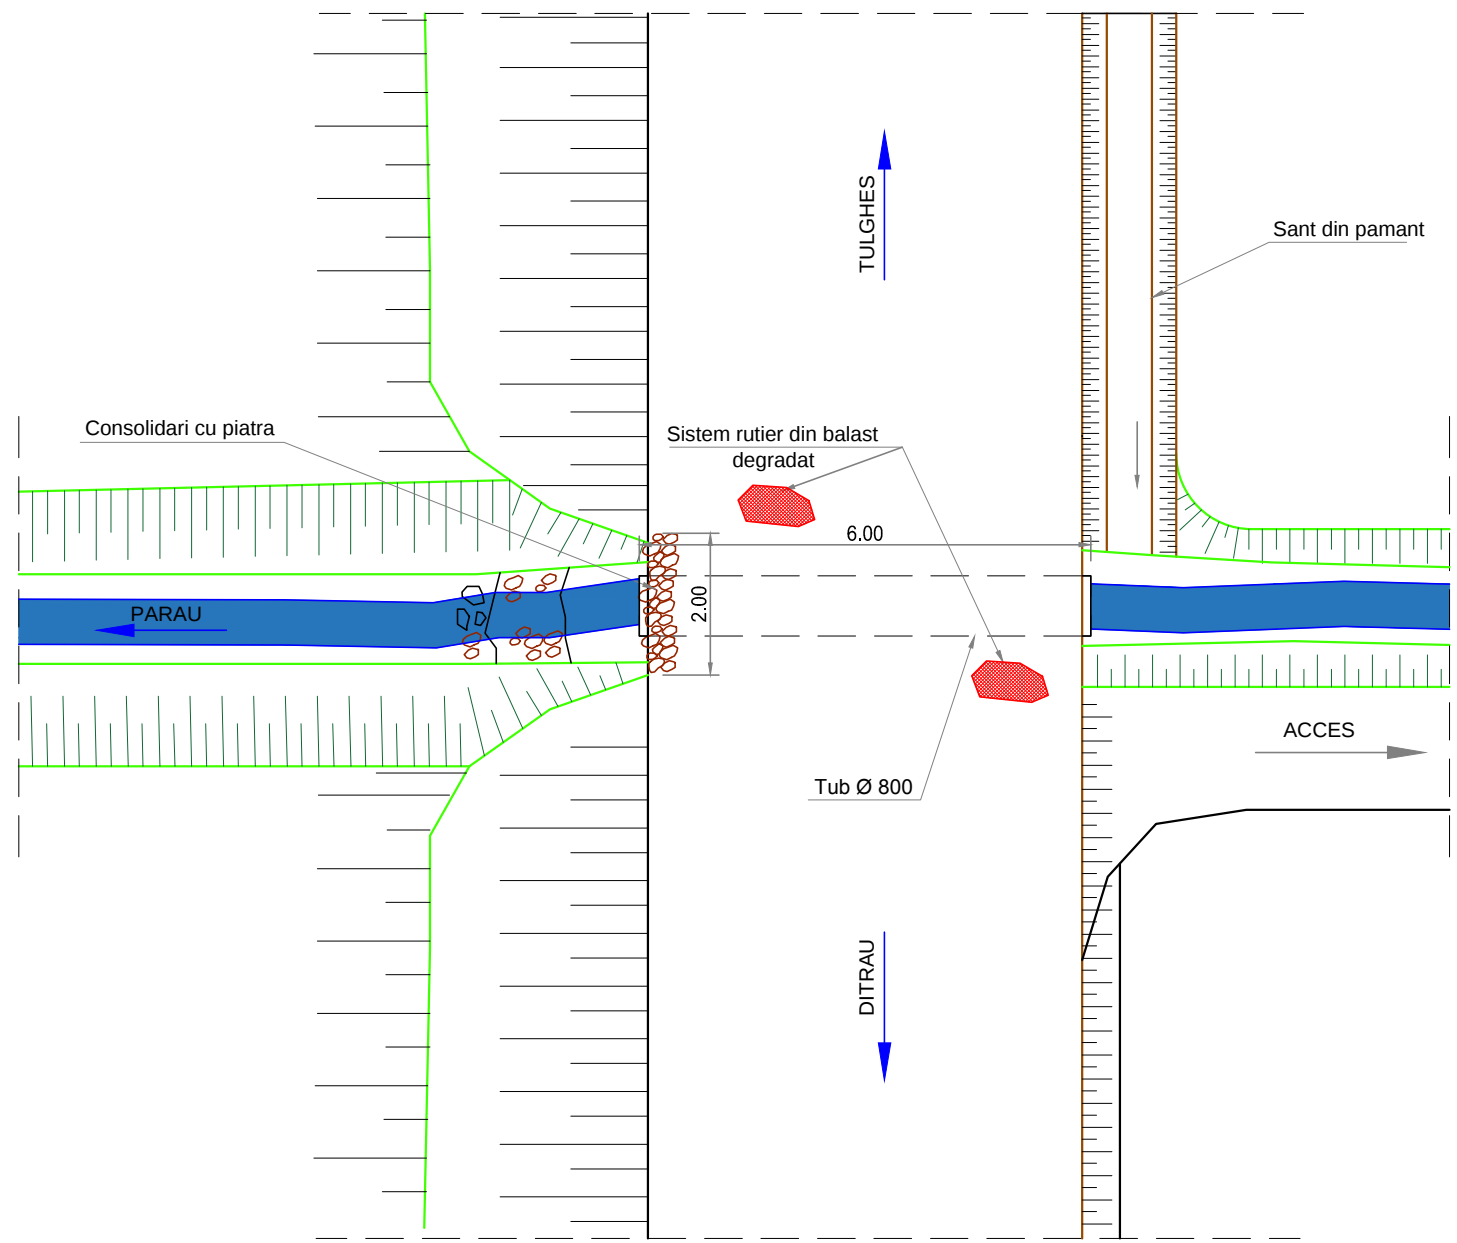

Note:

BENEFICIAR

U.A.T. JUDEUL HARGHITA
Miercurea-Ciuc, P-ta Libertatii, nr.5,
Romania, jud. Harghita
Tel. +4-0266-207700, Fax. +4-0266-207703
www.judetulharghita.ro

PROIECTANT

S.C. POD-PROIECT S.R.L.
Iasi, str. Plopilor fara soț nr. 3
Romania, jud. Iasi
RO 14447212
www.pod-proiect.ro

DENUMIRE PROIECT

REFACERE 2 PODETE PE DJ 127,
DE LA KM 18+200 SI KM 21+700,
COMUNA TULGHES, JUDEUL HARGHITA

1.2- EXPERTIZA TEHNICA PODET PE
DJ 127, KM. 21+700, COMUNA
TULGHES, JUDEUL HARGHITA

FAZA: EXPERTIZA TEHNICA

EXPERT TEHNIC	
dr. ing. Cristian Claudiu COMISU	
DESENAT	
ing. Adrian Constantin GROSU	

RELEVU PODET EXISTENT

Contract nr. 23/30083 din 15.12.2015

Revizia nr.:	-
Scara:	1:100
Data:	2016
Cod plansa:	E.T./POD 2.2/PL 02