


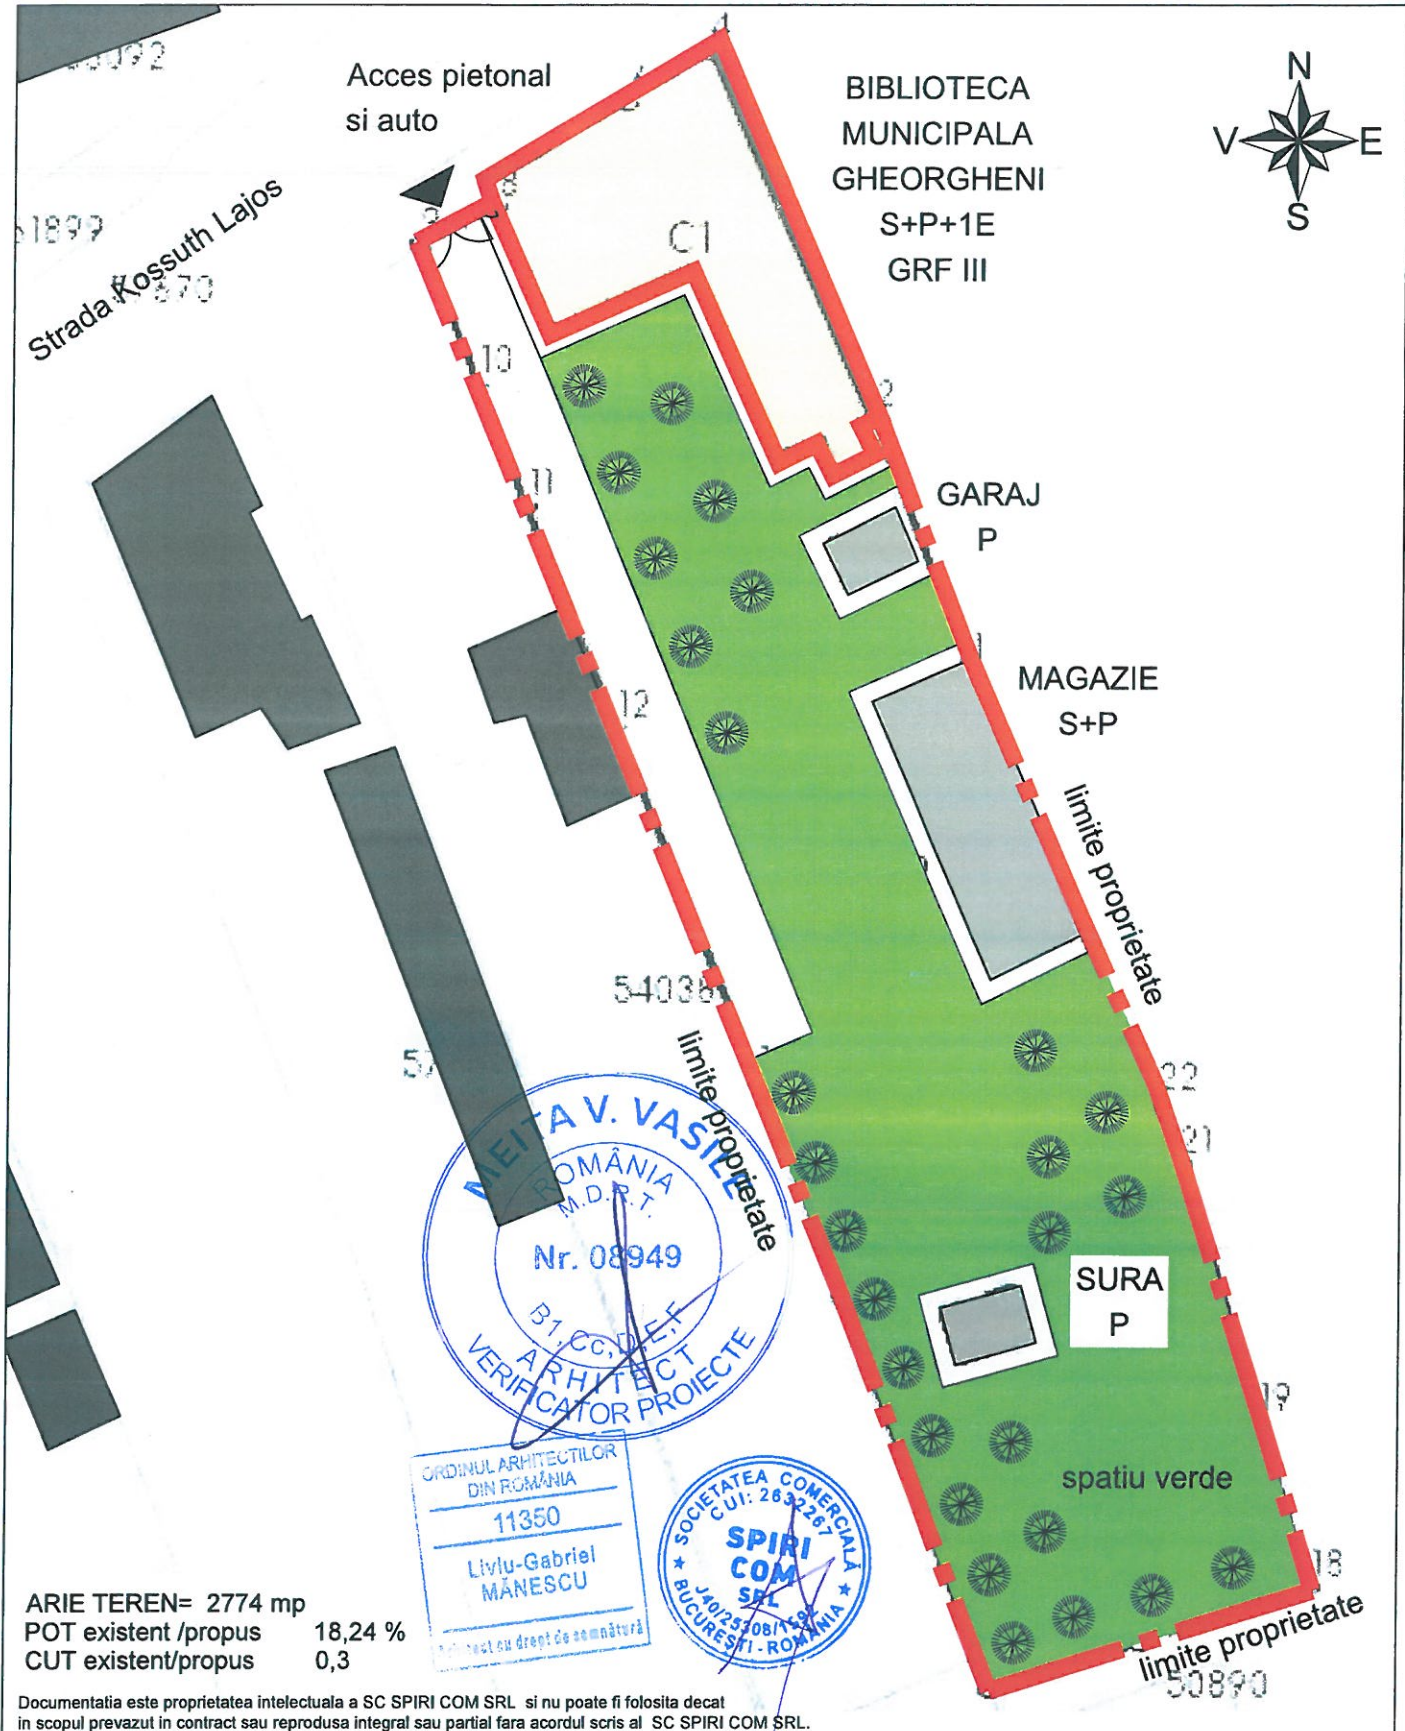

VERIFICATOR/ EXPERT	NUME	SEMNATURA	CERINTA	REFERAT de verificare/ RAPORT de expertiză tehnică titlu /nr./ data	
PROIECTANT: S.C. SPIRI COM S.R.L J 40/25308/1992; C.U.I.: RO 2632267 Tel: 0726 711101 Email:officespiri@gmail.com			Beneficiar: MUNICIPIUL GHEORGHENI		Nr. proiect: 12/2024
			Denumirea proiectului: "REABILITAREA, MODERNIZAREA INSTALATIILOR DE ILUMINAT ALE BIBLIOTECII MUNICIPALE GHEORGHENI", CONFORM CERTIFICATULUI DE URBANISM CU NR. 86 DIN 2023 Amplasament: Str Kosuth Layos,nr. 25, Mun. Gheorgheni, Jud. Harghita		Faza: PTh
Specificatie	Nume	Semnatura	Titlu plansa: PLAN DE SITUATIE		
Sef proiect	arh. Liviu Manescu				
Proiectat	arh. Liviu Manescu				
Desenat				Data: 08.2024	
Verificat					