


Nr cadastral	Suprafața (mp)*	Observații / Referințe
50649	4.864	

* Suprafața este determinată în planul de proiecție Stereo 70.

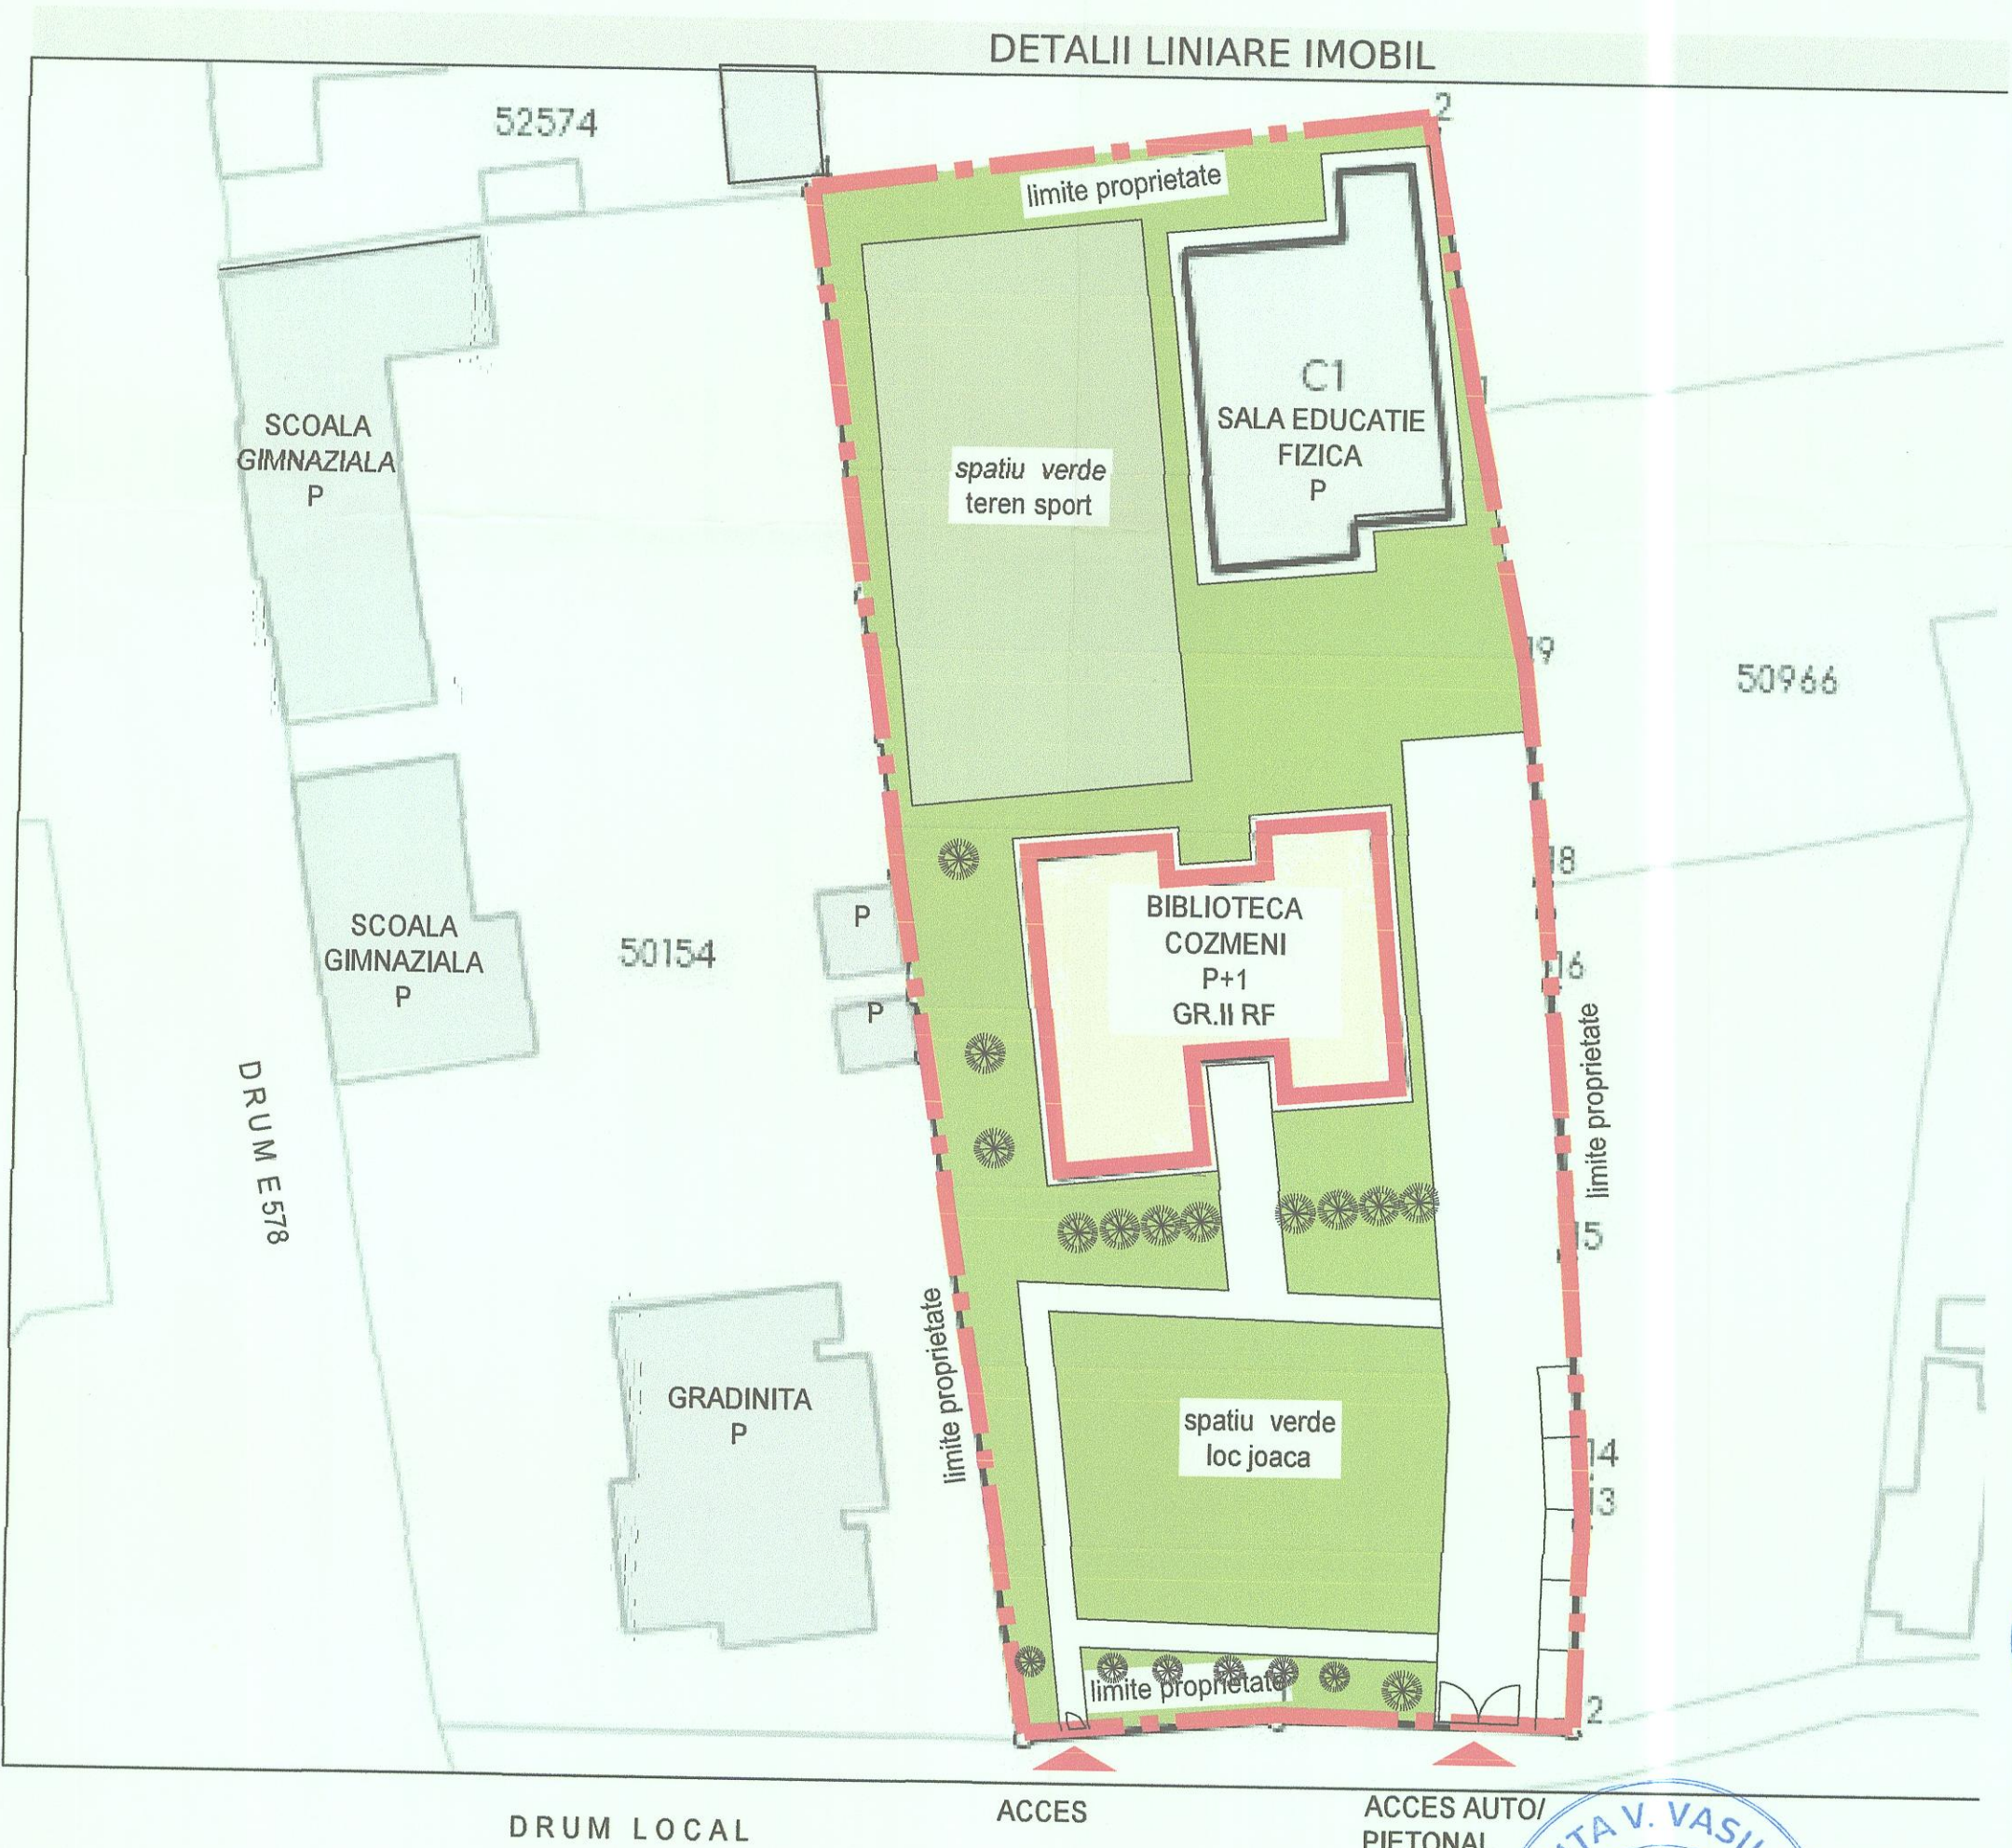

ARIE TEREN= 4864mp
POT existent /propus 17,33 %
CUT existent/propus 0,26

- CATEGORIA DE IMPORTANTA - "C", NORMALA, CF. HG 766/97
- CLASA DE IMPORTANTA - "III", CF.P100-1/2013
- GRAD DE REZISTENTA LA FOC: II, CF. P118/99
- RISC DE INCENDIU - MIC

Documentatia este proprietatea intelectuala a SC SPIRI COM SRL si nu poate fi foldata decat in scopul prevazut in contract sau reprodusa integral sau partial fara acordul scris al SC SPIRI COM SRL.

VERIFICATOR/ EXPERT	NUME	SEMNTURA	CERINTA	REFERAT de verificare/ RAPORT de expertiză tehnică titlu /nr./ data
PROIECTANT:	S.C. SPIRI COM S.R.L. J 40/25308/1992; C.U.I.: RO 2632267 Tel. 0726 711101 Email: officespiri@gmail.com			Beneficiar: PRIMARIA COZMENI
Specificatie	Nume	Semnatura	Denumirea proiectului: "REABILITAREA, MODERNIZAREA INSTALATIEI DE INCALZIRE A BIBLIOTECII COMUNALE COZMENI" AMPLASATA IN CLADIREA CENTRULUI PENTRU INGRUIREA COPIILOR TIP "AFTER SCHOOL" DIN COMUNA COZMENI, JUDETUL HARGHITA, CONFORM CERTIFICATULUI DE URBANISM NR.18 DIN 2023	
Sef proiect	arh. Liviu Manescu	Seara:	Amplasament: Nr.411, Sat Cozmeni, Comuna Cozmeni, Jud. Harghita	
Proiectat	arh. Liviu Manescu	1:500	Titlu plansa:	
Desenat		Data:	PLAN SITUATIE	
Verificat		08.2024	Plansa: A02	