


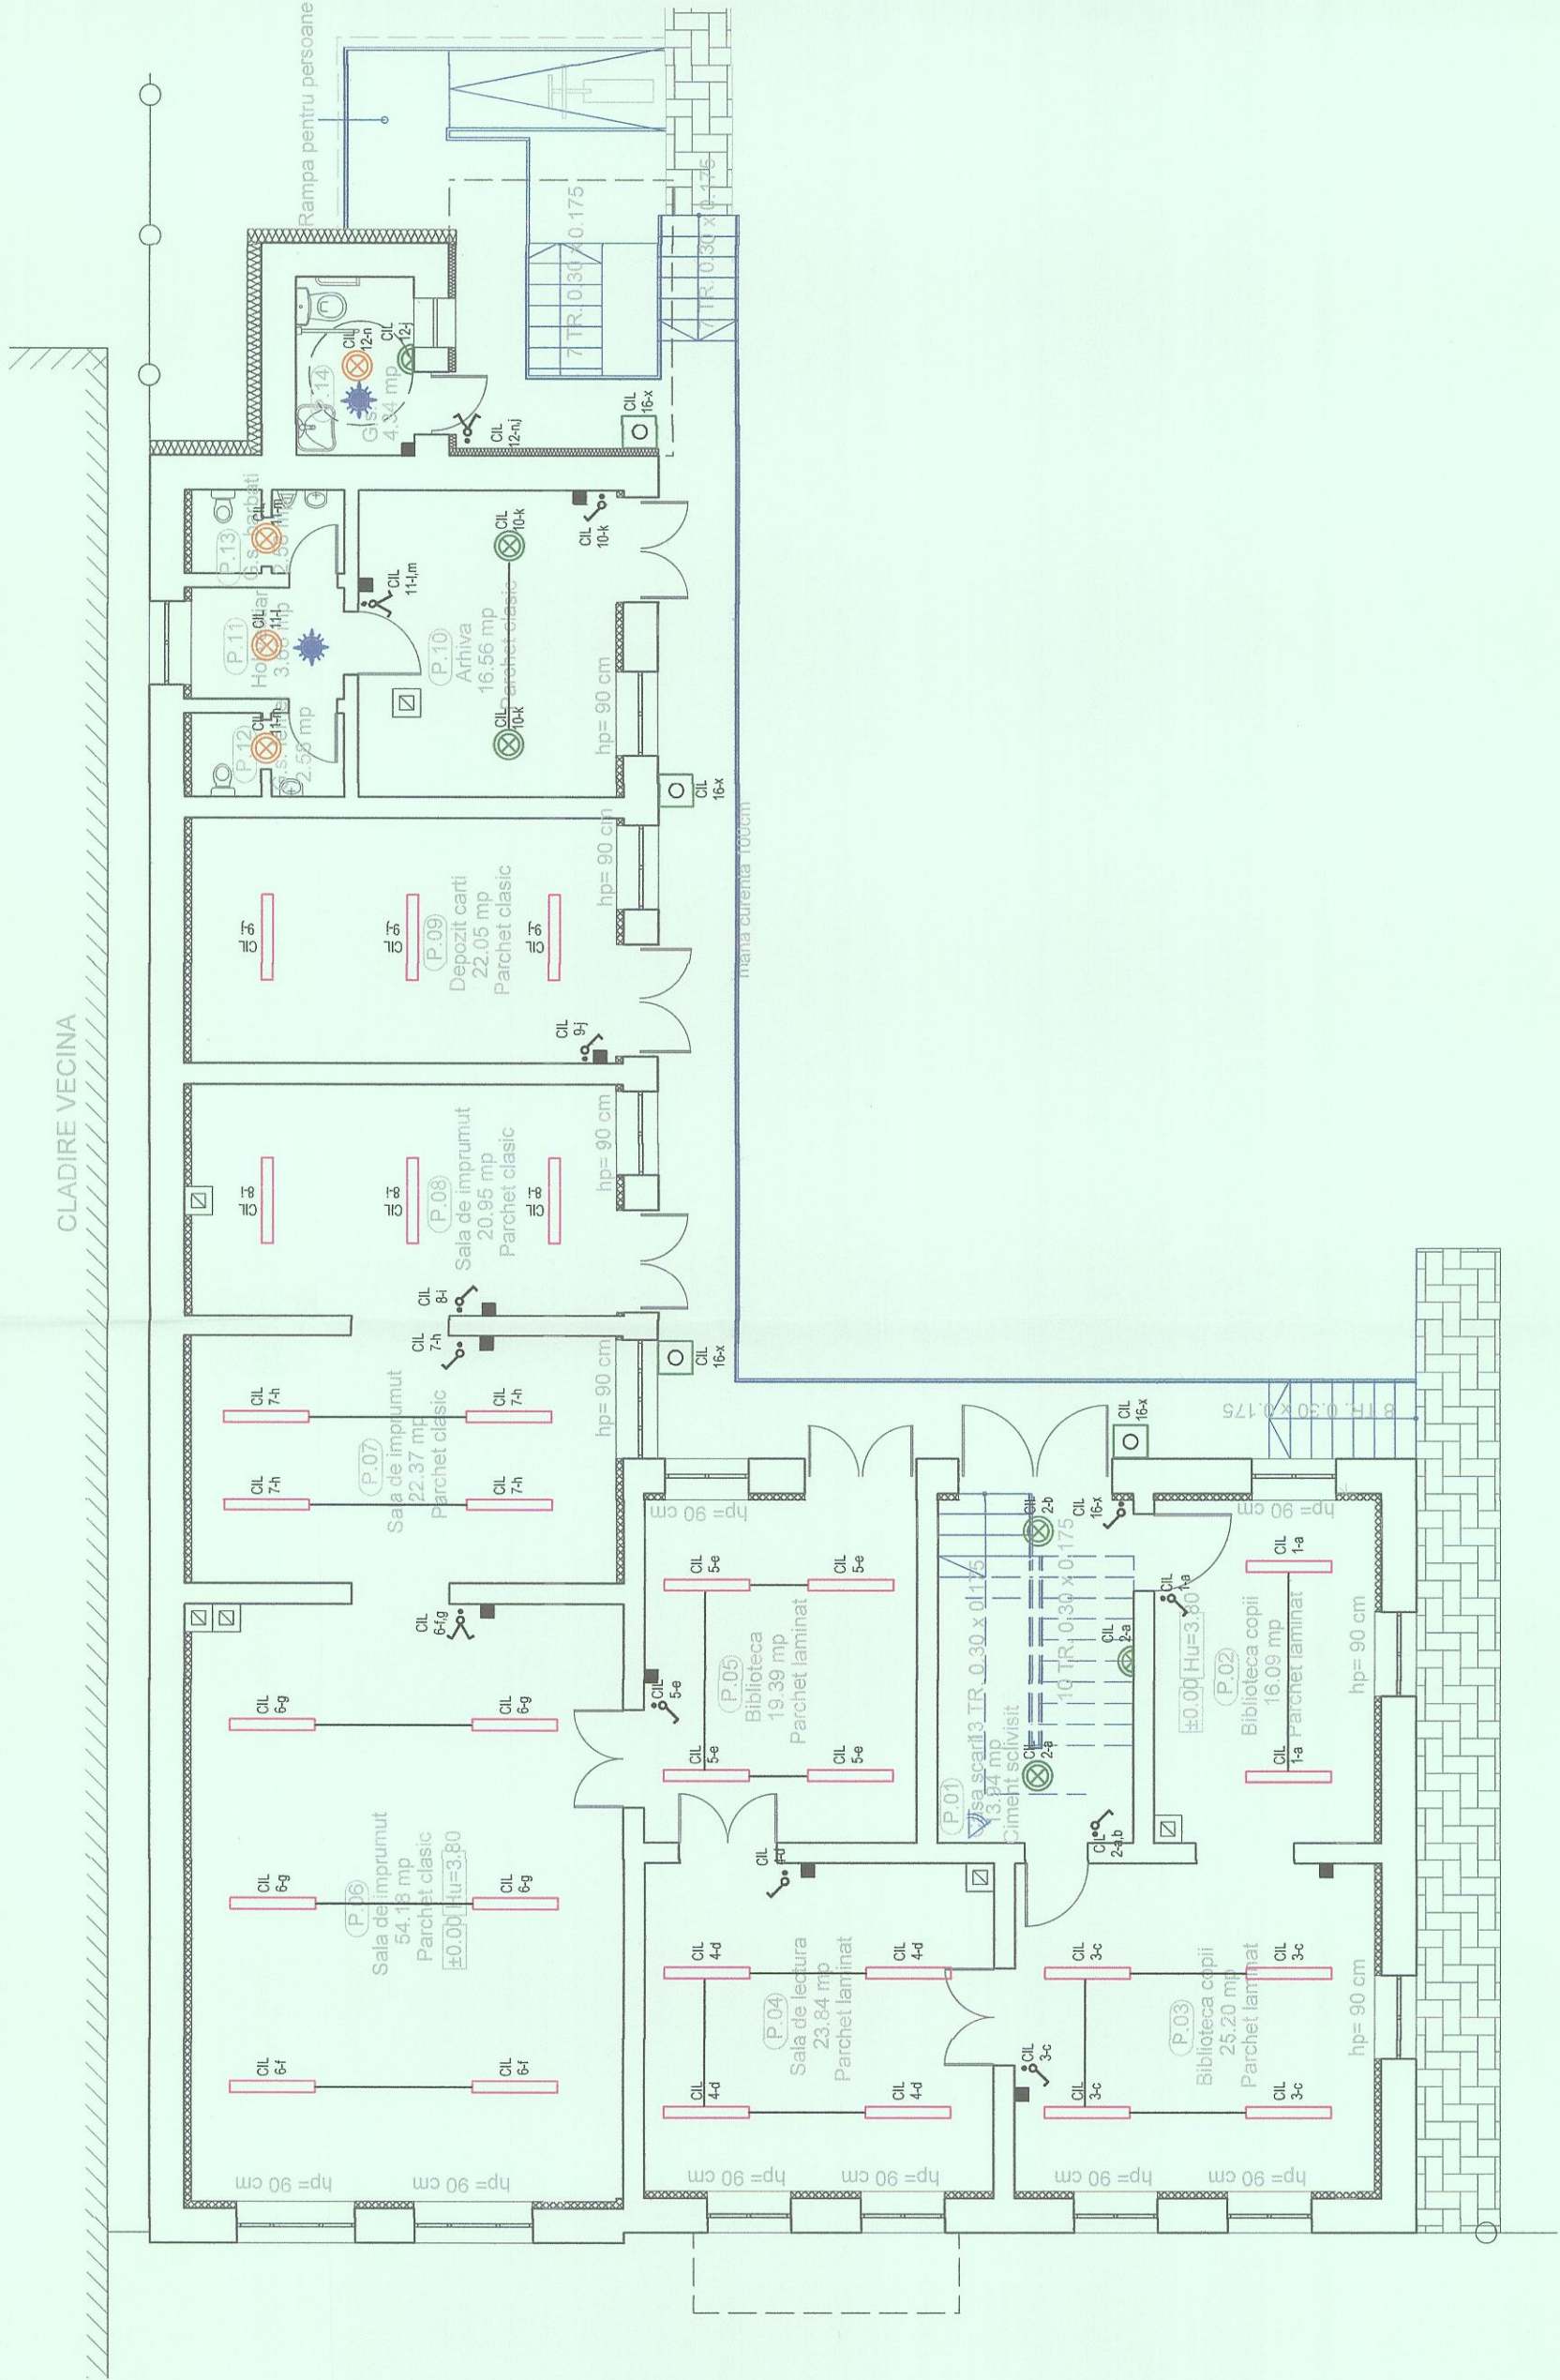

LEGENDA

- Corp de iluminat LED tip aplica clasica cu doua brate, montaj aparent, 2x40W, intensitate luminoasa 3200lm, temperatura de culoare 4000K, unghi de dispersie 100°, factor de mentinere 80% la 50000h
- Corp de iluminat LED, montaj aparent, dimensiune 60x60cm, 34W, intensitate luminoasa 3600lm, temperatura de culoare 4000K, unghi de dispersie 120°, factor de mentinere 85% la 50000h, iluminat normal
- Corp de iluminat LED tip aplicata, montaj aparent, 24W, intensitate luminoasa 2200lm, temperatura de culoare 4000K, unghi de dispersie 100°, factor de mentinere 80% la 50000h
- Corp de iluminat LED, dimensiune 122x16cm, 29.4W, intensitate luminoasa 3293lm, temperatura de culoare 4000K, factor de mentinere 85% la 50000h, iluminat normal
- Corp de iluminat LED IP54 tip plafoniera, montaj aparent, 18W, intensitate luminoasa 3000lm, temperatura de culoare 6000K, 85% la 50000h
- Corp de iluminat LED, montaj aparent, dimensiune 122x16cm, 28.7W, intensitate luminoasa 3293lm, temperatura de culoare 4000K, factor de mentinere 85% la 50000h, iluminat normal
- Corp de iluminat LED tip plafoniera, model rustic, montaj aparent, 24W, intensitate luminoasa 2200lm, temperatura de culoare 4000K, unghi de dispersie 100°, factor de mentinere 80% la 50000h
- Corp de iluminat LED tip aplica clasica cu un brat, montaj aparent exterior, 24W, intensitate luminoasa 2200lm, temperatura de culoare 4000K, unghi de dispersie 100°, factor de mentinere 80% la 50000h
- Senzor de miscare 180
- Senzor de miscare 360
- Tablou electric
- Priza P+N+PE, etansa, montata ingropat, 16A, IP55
- Priza P+N+PE, etansa, cu capac, montata ingropat, 16A, IP55
- Intreuptor normal tip cumpana, etans, montat ingropat, 10A, IP 44
- Intreuptor dublu normal tip cumpana, etans, montat ingropat, 10A, IP 44
- Intreuptor cap scara, montat ingropat, 10A, IP 55
- Doza de distributie, montata ingropat
- Doza de aparat, montata ingropat
- Traseu circuite multiple
- C1P...C1P - traseu circuite electrice de iluminat NYM-J 3x1.5mm² in tub PEL 16, montate inglobat
- C1P...C1P - traseu circuite electrice de prize NYM-J 3x2.5mm² in tub PEL20, montate inglobat



- CATEGORIA DE IMPORTANTA - "C", NORMALA, CF. HG 766/97
- CLASA DE IMPORTANTA - "III", CF. P-100-1/2013
- GRAD DE REZISTENTA LA FOC III, CF. P118/99
- RISC DE INCENDIU - MIC



Documentatia este proprietatea intelectuala a SC SPIRI COM SRL, si nu poate fi folosita decat in scopul prevazut in contract sau repetata integral sau partial fara acordul scris al SC SPIRI COM SRL

VERIFICATOR/EXPERT	NUME	SEMNATURA	CERINTA	REFERAT DE VERIFICARE/RAPORT DE EXPERTIZA TEHNICA	ILU nr / data
PROIECTANT: S.C. SPIRI COM S.R.L. J4025308/1992, C.U.I.: RO 2632267 Tel: 0720 711101 Email: office@spiri.com					
Beneficiar: MUNICIPIUL GHEORGHENI					
Nr. proiect: 12/2024					
Faza: PT					
Titlu plansa: Scheme functionale instalatii electrice parter					
Planşa: IE02					
Denuntia proiectului: "Realizarea instalatiilor electrice interioare si inlocuire corpuri de iluminat la Biblioteca "Municipala Gheorgheeni" Amplasament: Str Kosuth Lajos, nr. 25, Mun. Gheorgheeni, Jud. Harghita					
Scara: 1:100					
Data: 08.2024					

Nota:
Lucrarile instalatiilor electrice, se vor executa cu respectarea prevederilor din Normativul I71/2011