


LEGENDA

- Corp de iluminat LED tip aplica clasică cu două brațe, montaj aparent, 2x10W, intensitate luminoasă 2200lm, temperatură de culoare 4000K, unghi de dispersie 100°, factor de menținere 85% la 5000h
- Corp de iluminat LED, montaj aparent, dimensiune 60x60cm, 3x4W, intensitate luminoasă 3600lm, temperatură de culoare 4000K, unghi de dispersie 120°, factor de menținere 80% la 50000h, iluminat normal
- Corp de iluminat LED tip plafonieră, montaj aparent, 2x4W, intensitate luminoasă 2200lm, temperatură de culoare 4000K, unghi de dispersie 100°, factor de menținere 85% la 5000h
- Corp de iluminat LED, montaj aparent, dimensiune 12x15cm, 2x4W, intensitate luminoasă 828lm, temperatură de culoare 4000K, factor de menținere 85% la 5000h, iluminat normal
- Corp de iluminat LED IP54 tip plafonieră, montaj aparent, 1x9W, intensitate luminoasă 3000lm, temperatură de culoare 6000K, 85% la 8000h
- Corp de iluminat LED, montaj aparent, dimensiune 12x15cm, 2x7W, intensitate luminoasă 3200lm, temperatură de culoare 4000K, factor de menținere 85% la 5000h, iluminat normal
- Corp de iluminat LED tip plafonieră model rustic, montaj aparent, 2x4W, intensitate luminoasă 2200lm, temperatură de culoare 4000K, unghi de dispersie 100°, factor de menținere 80% la 5000h
- Corp de iluminat LED tip aplica clasică cu un braț, montaj aparent exterior, 2x4W, intensitate luminoasă 2200lm, temperatură de culoare 4000K, unghi de dispersie 100°, factor de menținere 80% la 5000h
- Senzor de mișcare 180
- Senzor de mișcare 360
- Tablou electric
- Priza P+N+PE, etanșă, montată îngropat, 16A, IP55
- Priza P+N+PE, etanșă, cu capac, montată îngropat, 16A, IP55
- Interrupător normal tip comutați, etanș, montat îngropat, 10A, IP 44
- Interrupător dublu normal tip comutați, etanș, montat îngropat, 10A, IP 44
- Interrupător cap scară, montat îngropat, 10A, IP 55
- Doza de distribuție, montată îngropat
- Doza de aparat, montată îngropat
- Traseu circuite multiple
- CIP...CNP - traseu circuite electrice de iluminat NYM-J 3x1.5mm² în tub PEL16, montate înglobat
- CIP...CNP - traseu circuite electrice de prize NYM-J 3x2.5mm² în tub PEL20, montate înglobat

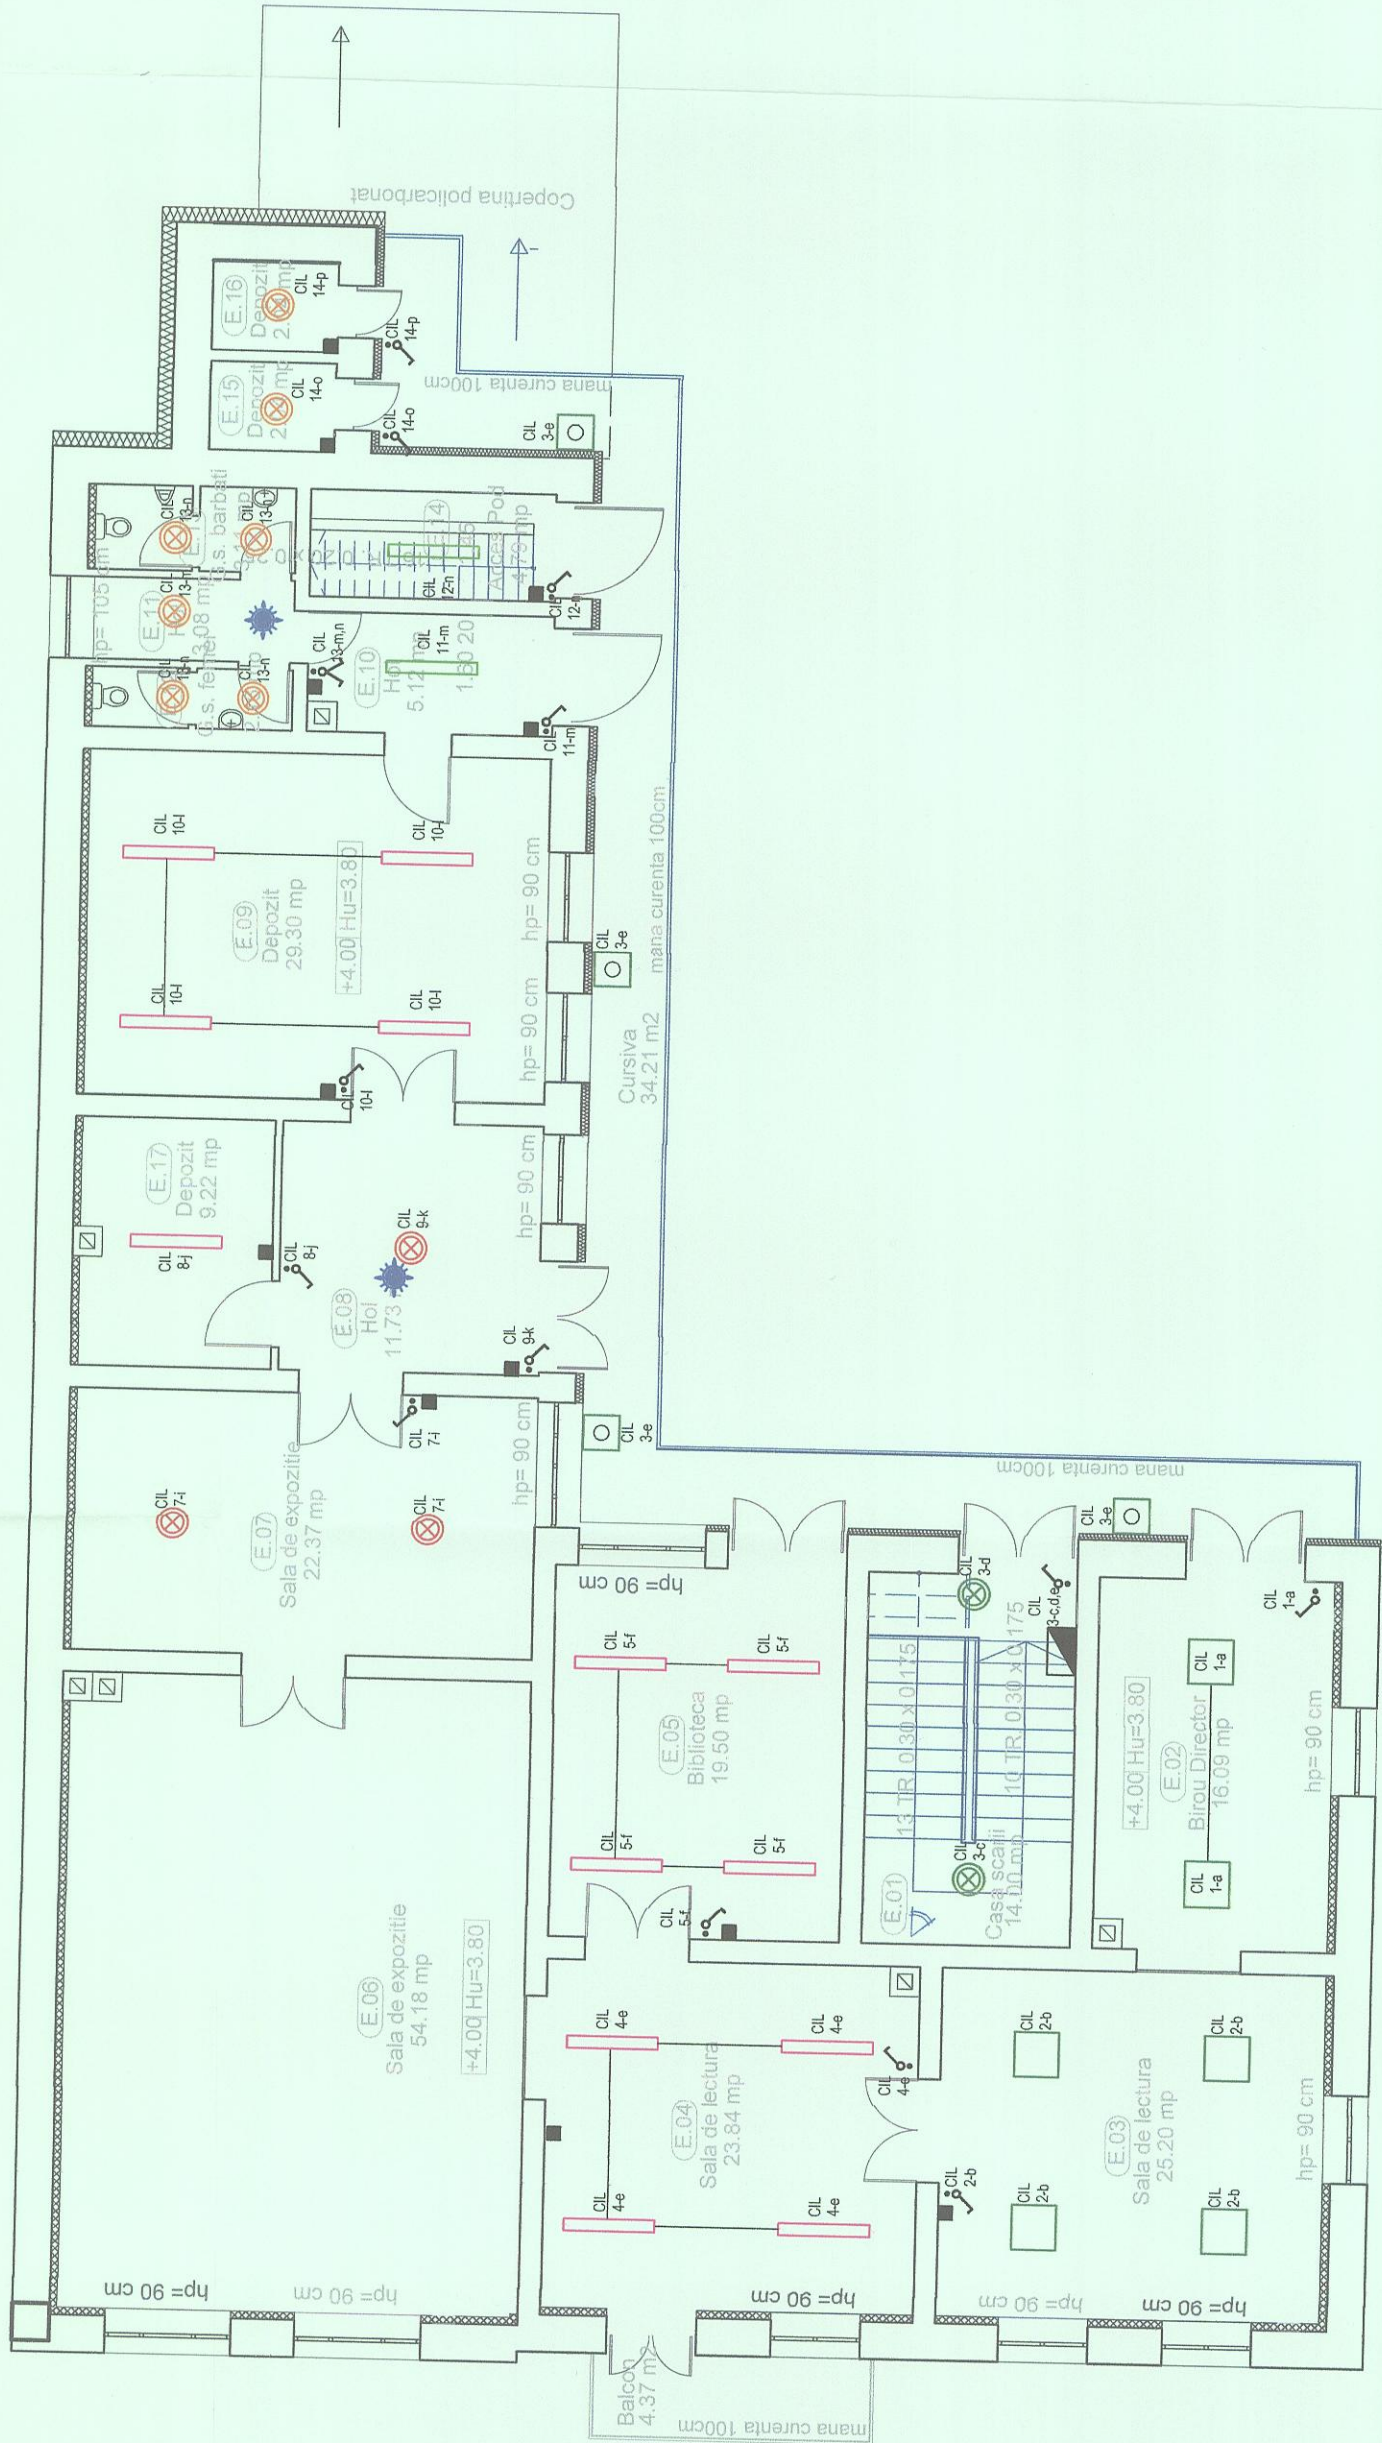

Nota:
Lucrarile instalatiilor electrice ,
se vor executa cu respectarea
prevederilor din Normativul I7/ 2011



- CATEGORIA DE IMPORTANTA - "C", NORMALA, CF. HG 766/87
- CLASA DE IMPORTANTA - "III", CF. P100-1/2013
- GRAD DE REZISTENTA LA FOC-III, CF. P118/89
- RISC DE INCENDIU - MIC



Documentația este proprietatea intelectuală a SC SPIRI COM SRL, și nu poate fi folosită decât în scopul prevăzut în contract sau reproducă integral sau parțial fără acordul scris al SC SPIRI COM SRL.

VERIFICATOR/ EXPERT	NUME	SEMNATURA	CERINTA	REFERAT de verificare/ RAPORT de expertiza tehnica <u>iluu nr./ data</u>
PROIECTANT: S.C. SPIRI COM S.R.L J.40/25.08/1992; C.U.I.: RO 2632267 Tel. 0726 711101 Email: office@spiri.com				
Beneficiar:				
MUNICIPIUL GHEORGHENI				
Denumirea proiectului: "Reabilitare instalatii electrice interioare si inlocuire corpuri de iluminat la Biblioteca Municipala Gheorgheni" Amplasament: Str Kosuth Layos,nr. 25, Mun. Gheorgheni, Jud. Harghita				
Titlu planşa:				
Scheme functionale instalatii electrice etaj				
Nr. proiect:			Faza:	
12/2024			PT	
Planşa:			IE03	