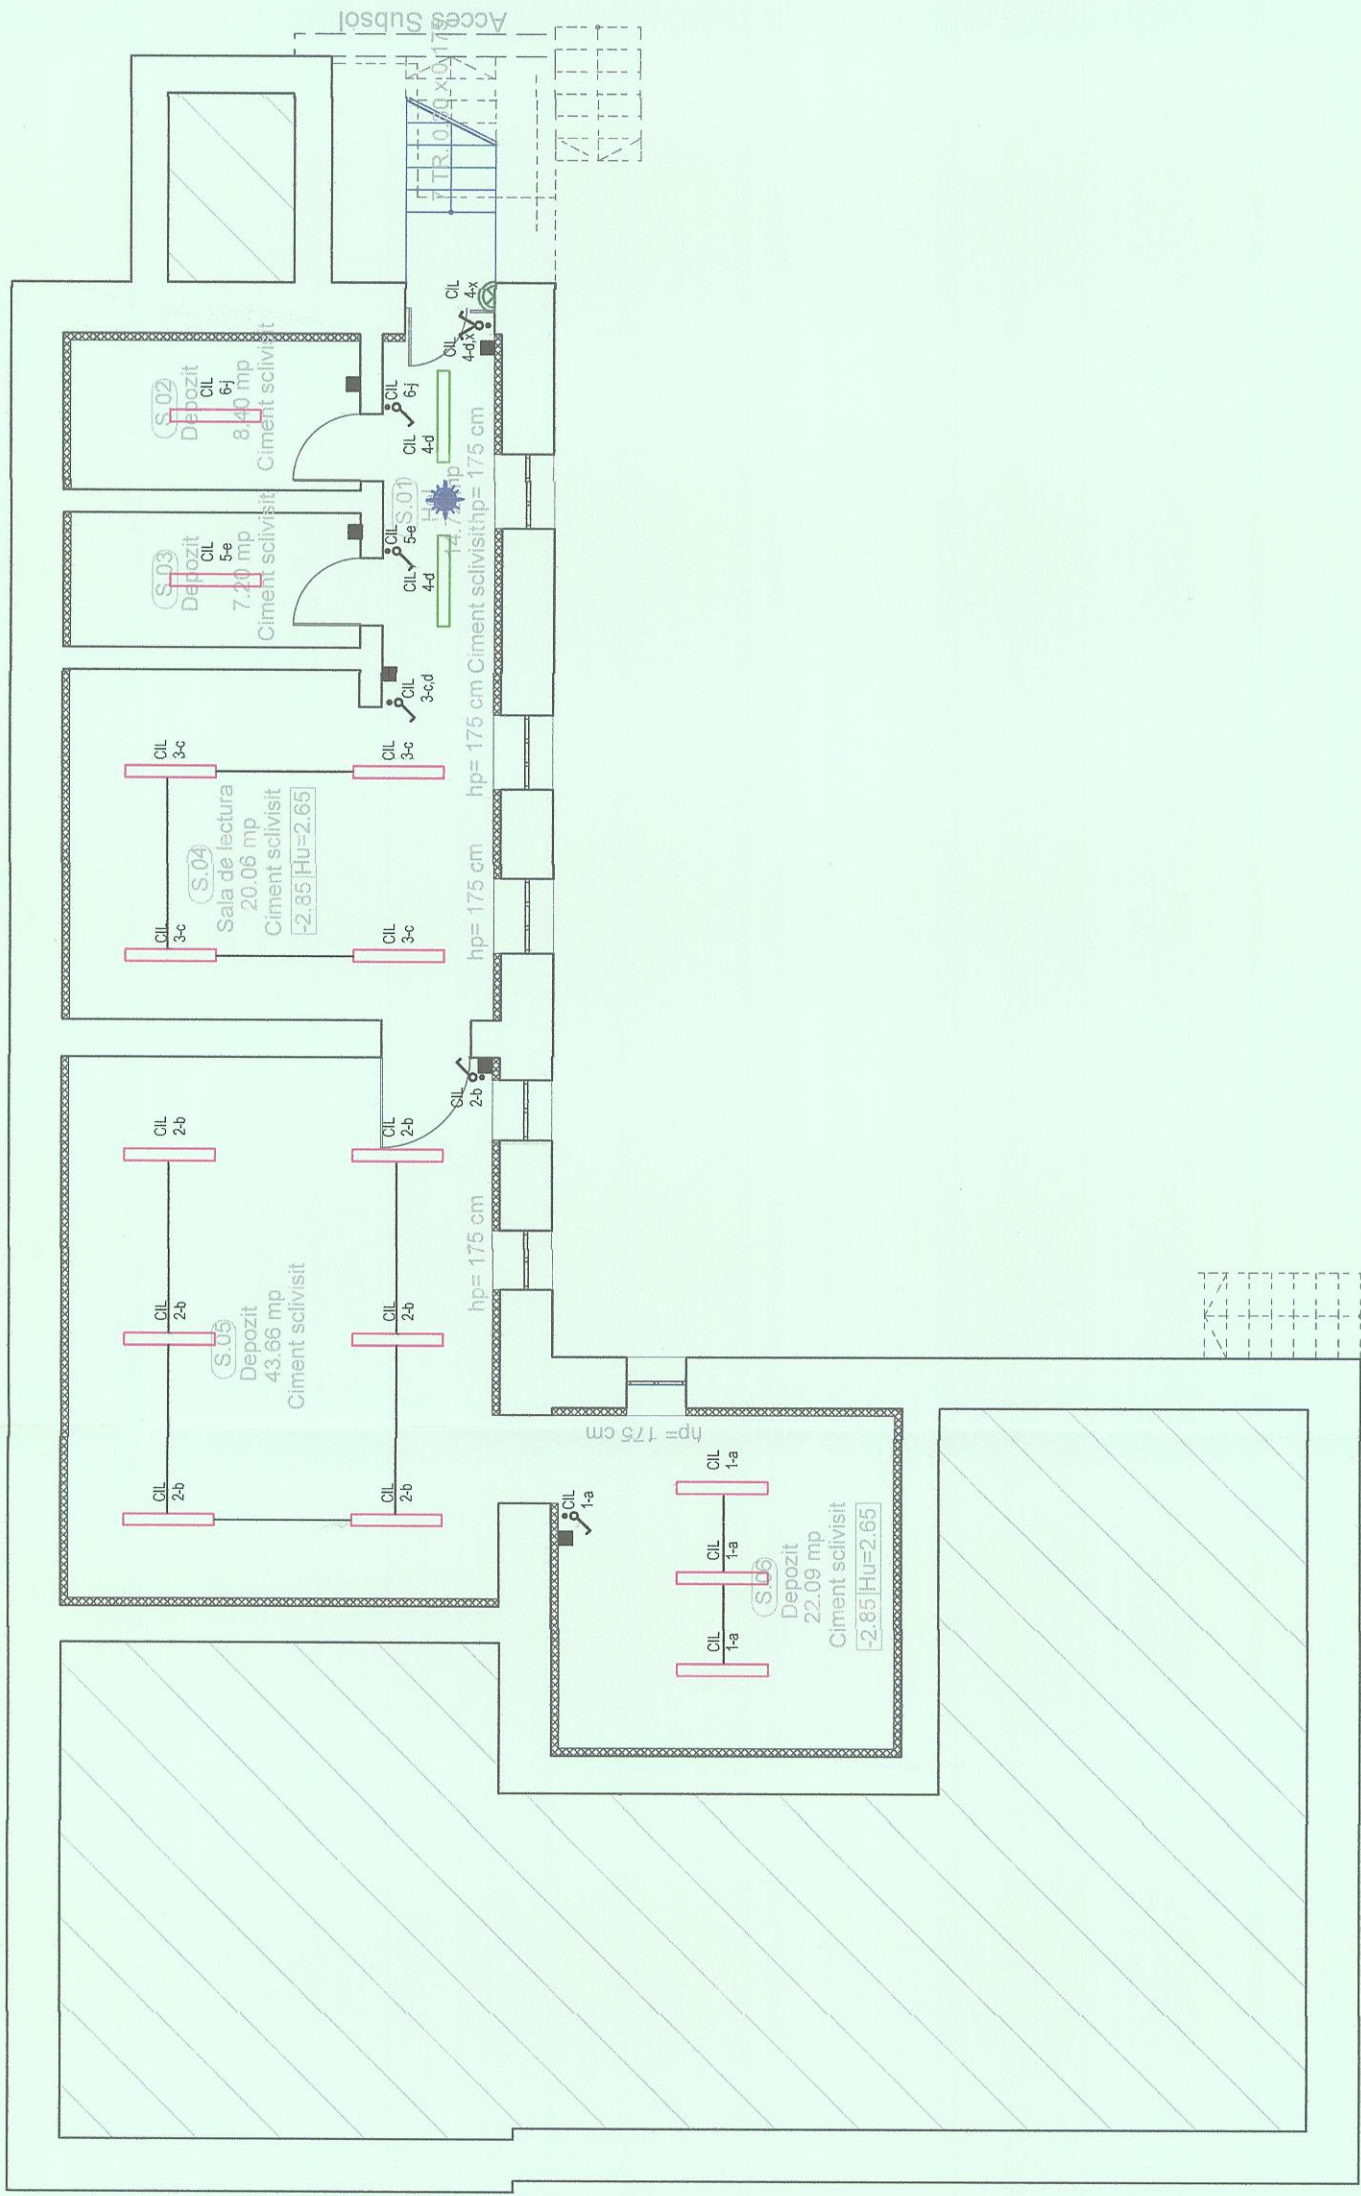




Nota:
Lucrarile instalatiilor electrice ,
se vor executa cu respectarea
prevederilor din Normativul I7/ 2011

LEGENDA

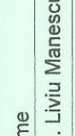
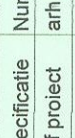
- Corp de iluminat LED tip aplică de la cu două brațe, montaj aparent, 240W, intensitate luminoasă 3800Lm, temperatura de culoare 4000K, unghi de dispersie 120°, factor de menținere 80% la 50000h.
- Corp de iluminat LED, montaj aparent, dimensiune 60x60cm, 34W, intensitate luminoasă 3800Lm, temperatura de culoare 4000K, unghi de dispersie 120°, factor de menținere 80% la 50000h, iluminat normal
- Corp de iluminat LED tip plafonieră, montaj aparent, 24W, intensitate luminoasă 2200Lm, temperatura de culoare 4000K, unghi de dispersie 100°, factor de menținere 80% la 50000h
- Corp de iluminat LED, montaj aparent, dimensiune 12x18cm, 29.4W, intensitate luminoasă 2200Lm, temperatura de culoare 4000K, factor de menținere 85% la 50000h, iluminat normal
- Corp de iluminat LED IP54 tip plafonieră, montaj aparent, 18W, intensitate luminoasă 3000Lm, temperatura de culoare 6000K, 85% la 50000h
- Corp de iluminat LED, montaj aparent, dimensiune 12x18cm, 28.7W, intensitate luminoasă 2200Lm, temperatura de culoare 4000K, factor de menținere 85% la 50000h, iluminat normal
- Corp de iluminat LED tip plafonieră model rustic, montaj aparent, 24W, intensitate luminoasă 2200Lm, temperatura de culoare 4000K, unghi de dispersie 100°, factor de menținere 80% la 50000h
- Corp de iluminat LED tip aplică de la cu un braț, montaj aparent exterior, 24W, intensitate luminoasă 2200Lm, temperatura de culoare 4000K, unghi de dispersie 100°, factor de menținere 80% la 50000h
- Senzor de mișcare 180
- Senzor de mișcare 360
- Tablou electric
- Priza P+N+PE, etanșă, montată îngropat, 16A, IP55
- Priza P+N+PE, etanșă, cu capac, montată îngropat, 16A, IP55
- Interuptor normal tip cumpană, etans, montat îngropat, 10A, IP 44
- Interuptor dublu normal tip cumpană, etans, montat îngropat, 10A, IP 44
- Interuptor cap scară, montat îngropat, 10A, IP 55
- Doza de distribuție, montată îngropat
- Doza de aparat, montată îngropat
- Traseu circuite multiple
- CIP...CIP - traseu circuite electrice de iluminat NYM-J 3x1.5mm în tub PEL16, montate înglobat
- CIP...CIP - traseu circuite electrice de prize NYM-J 3x2.5mm în tub PEL20, montate înglobat



- CATEGORIA DE IMPORTANTA - "C", NORMALA, CF. HG 766/97
- CLASA DE IMPORTANTA - "III", CF. P100-1/2013
- GRAD DE REZISTENTA LA FOC-III, CF. P118/99
- RISC DE INCENDIU - MIC



Documentatia este proprietatea intelectuala a SC SPIRI COM SRL, si nu poate fi folosita decat in scopul prevazut in contract sau reproducata integral sau partial fara acordul scris al SC SPIRI COM SRL.

VERIFICATORI/EXPERT	NUME	SEMNATURA	CERINTA	REFERAT DE VERIFICARE/ RAPORT DE EXPERTIZA TEHNICA	Titlu nr./ data
PROIECTANT:			Beneficiar:		
S.C. SPIRI COM S.R.L J 40253081/1992, C.U.I.: RO 2632267 Tel. 0228 71101 Email: office@spiri.com			MUNICIPIUL GHEORGHENI		
Specificatie	Nume	Semnatura	Denumirea proiectului:		
Sef proiect	arh. Liviu Manescu		"Reabilitare instalatii electrice interioare si inlocuire corpuri de iluminat la Biblioteca Municipala Gheorgheni"		
Proiectat	Ing. Eduard Copocaru		Amplasament: Str Kosuth Layos nr. 25, Mun. Gheorgheni, jud. Harghita		
Desenat	Ing. Andrei Dragomir		Titlu plansa:		
Verificat			Scheme functionale instalatii electrice subso		
					Planşa: IE01