


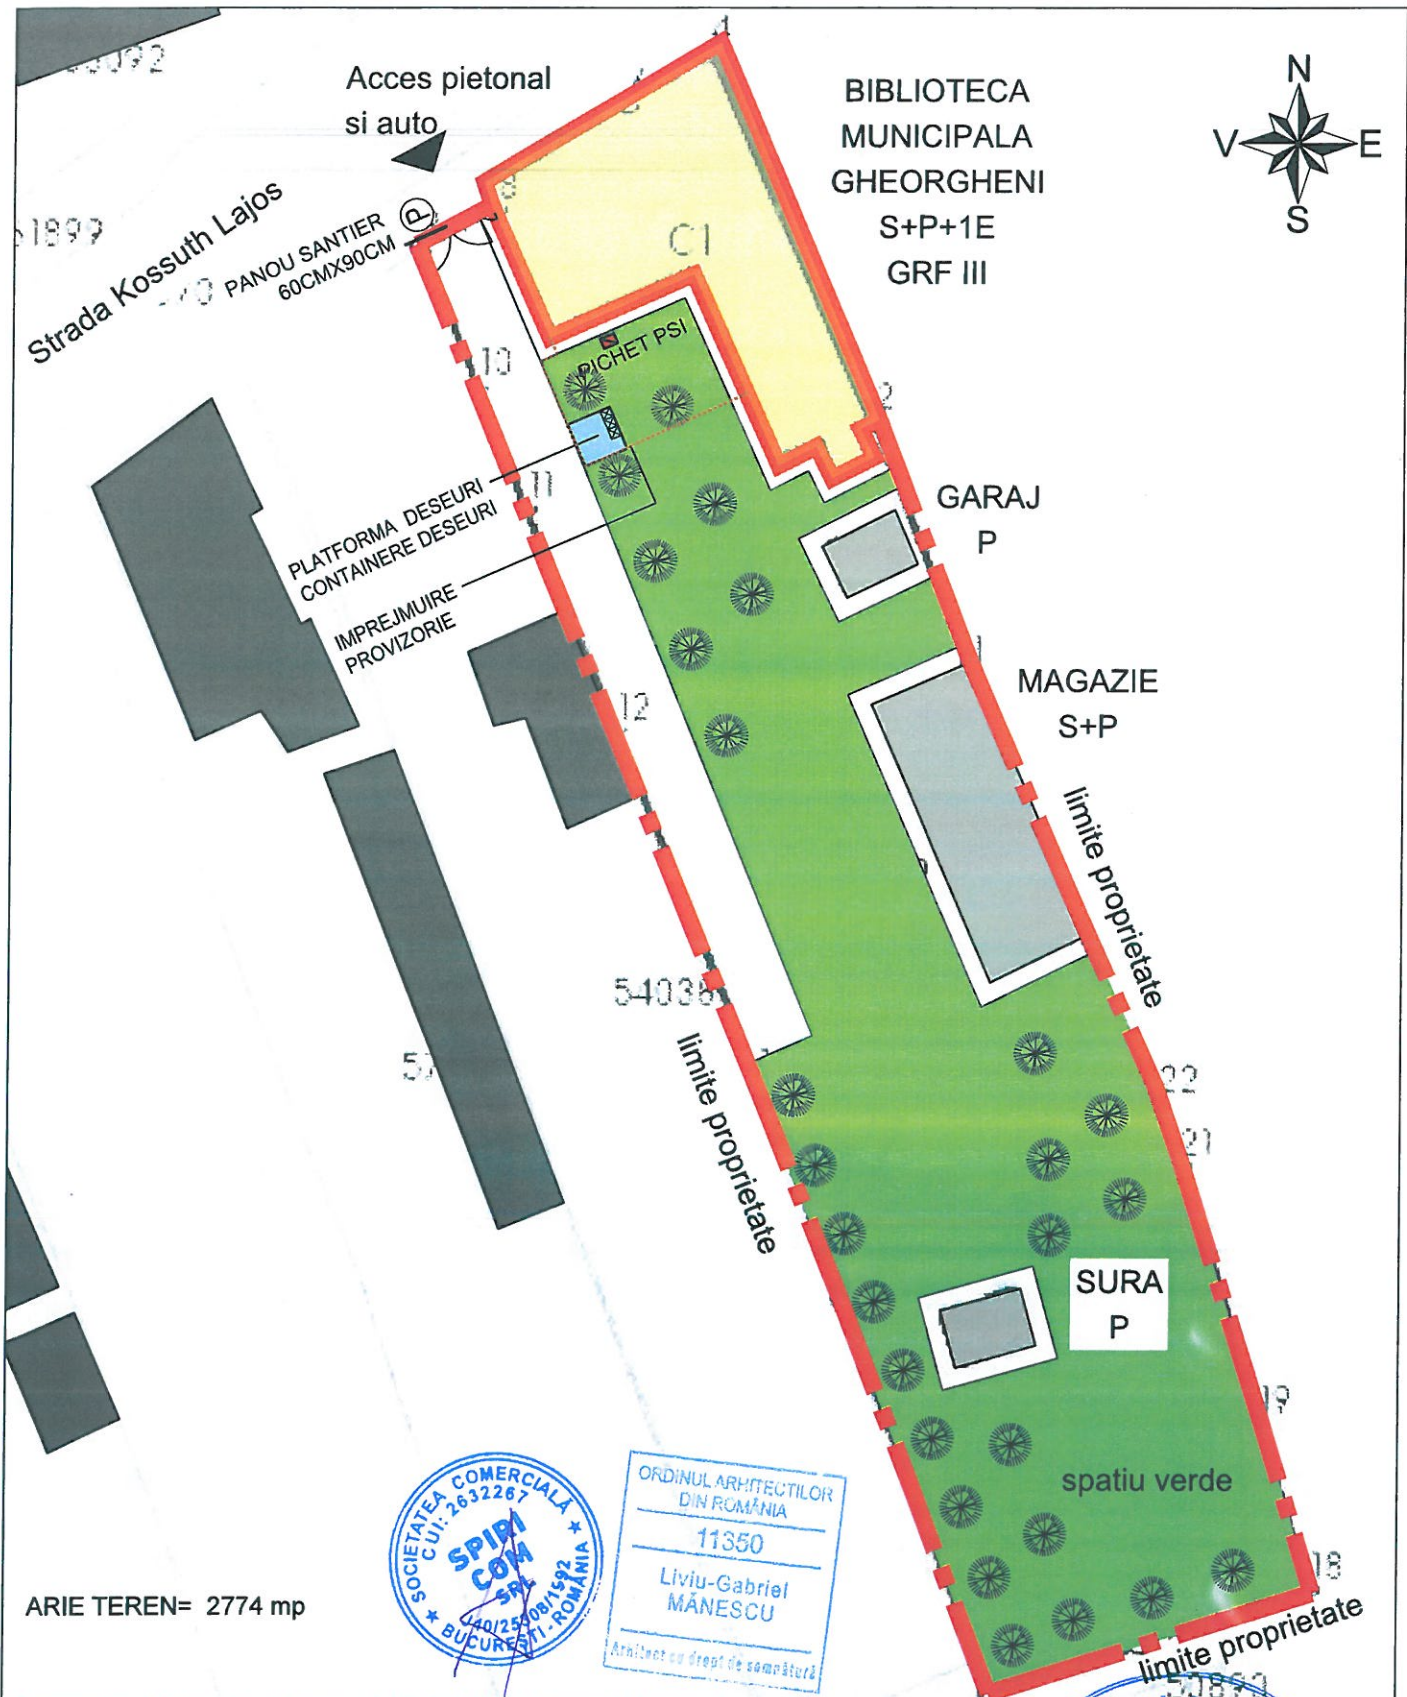

ARIE TEREN= 2774 mp

Documentatia este proprietatea intelectuala a SC SPIRI COM SRL si nu poate fi folosita decat in scopul prevazut in contract sau reproducata integral sau partial fara acordul scris al SC SPIRI COM SRL.

VERIFICATOR/ EXPERT		NUME	SEMNATURA	CERINTA	REFERAT de verificare/ RAPORT de expertiză tehnică titlu /nr./ data
PROIECTANT:		Beneficiar:			
S.C. SPIRI COM S.R.L.		MUNICIPIUL GHEORGHENI			
J 40/25308/1992; C.U.I.: RO 2632267		Denumirea proiectului:			
Tel: 0726 711101 Email:officespiri@gmail.com		"REABILITAREA, MODERNIZAREA INSTALATIILOR DE ILUMINAT ALE BIBLIOTECII MUNICIPALE GHEORGHENI", CONFORM CERTIFICATULUI DE URBANISM CU NR. 86 DIN 2023			
Amplasament: Str Kosuth Layos,nr. 25, Mun. Gheorgheni, Jud. Harghita		Titlu plansa:			
PLAN ORGANIZARE EXECUTIE		Nr. proiect: 12/2024			
Specificatie	Nume	Semnatura	Scara: 1:500	Faza: DTOE	
Sef proiect	arh. Liviu Manescu			Plansa: OE02	
Proiectat	arh. Liviu Manescu				
Desenat					
Verificat					