



Schita de racordare 1:500

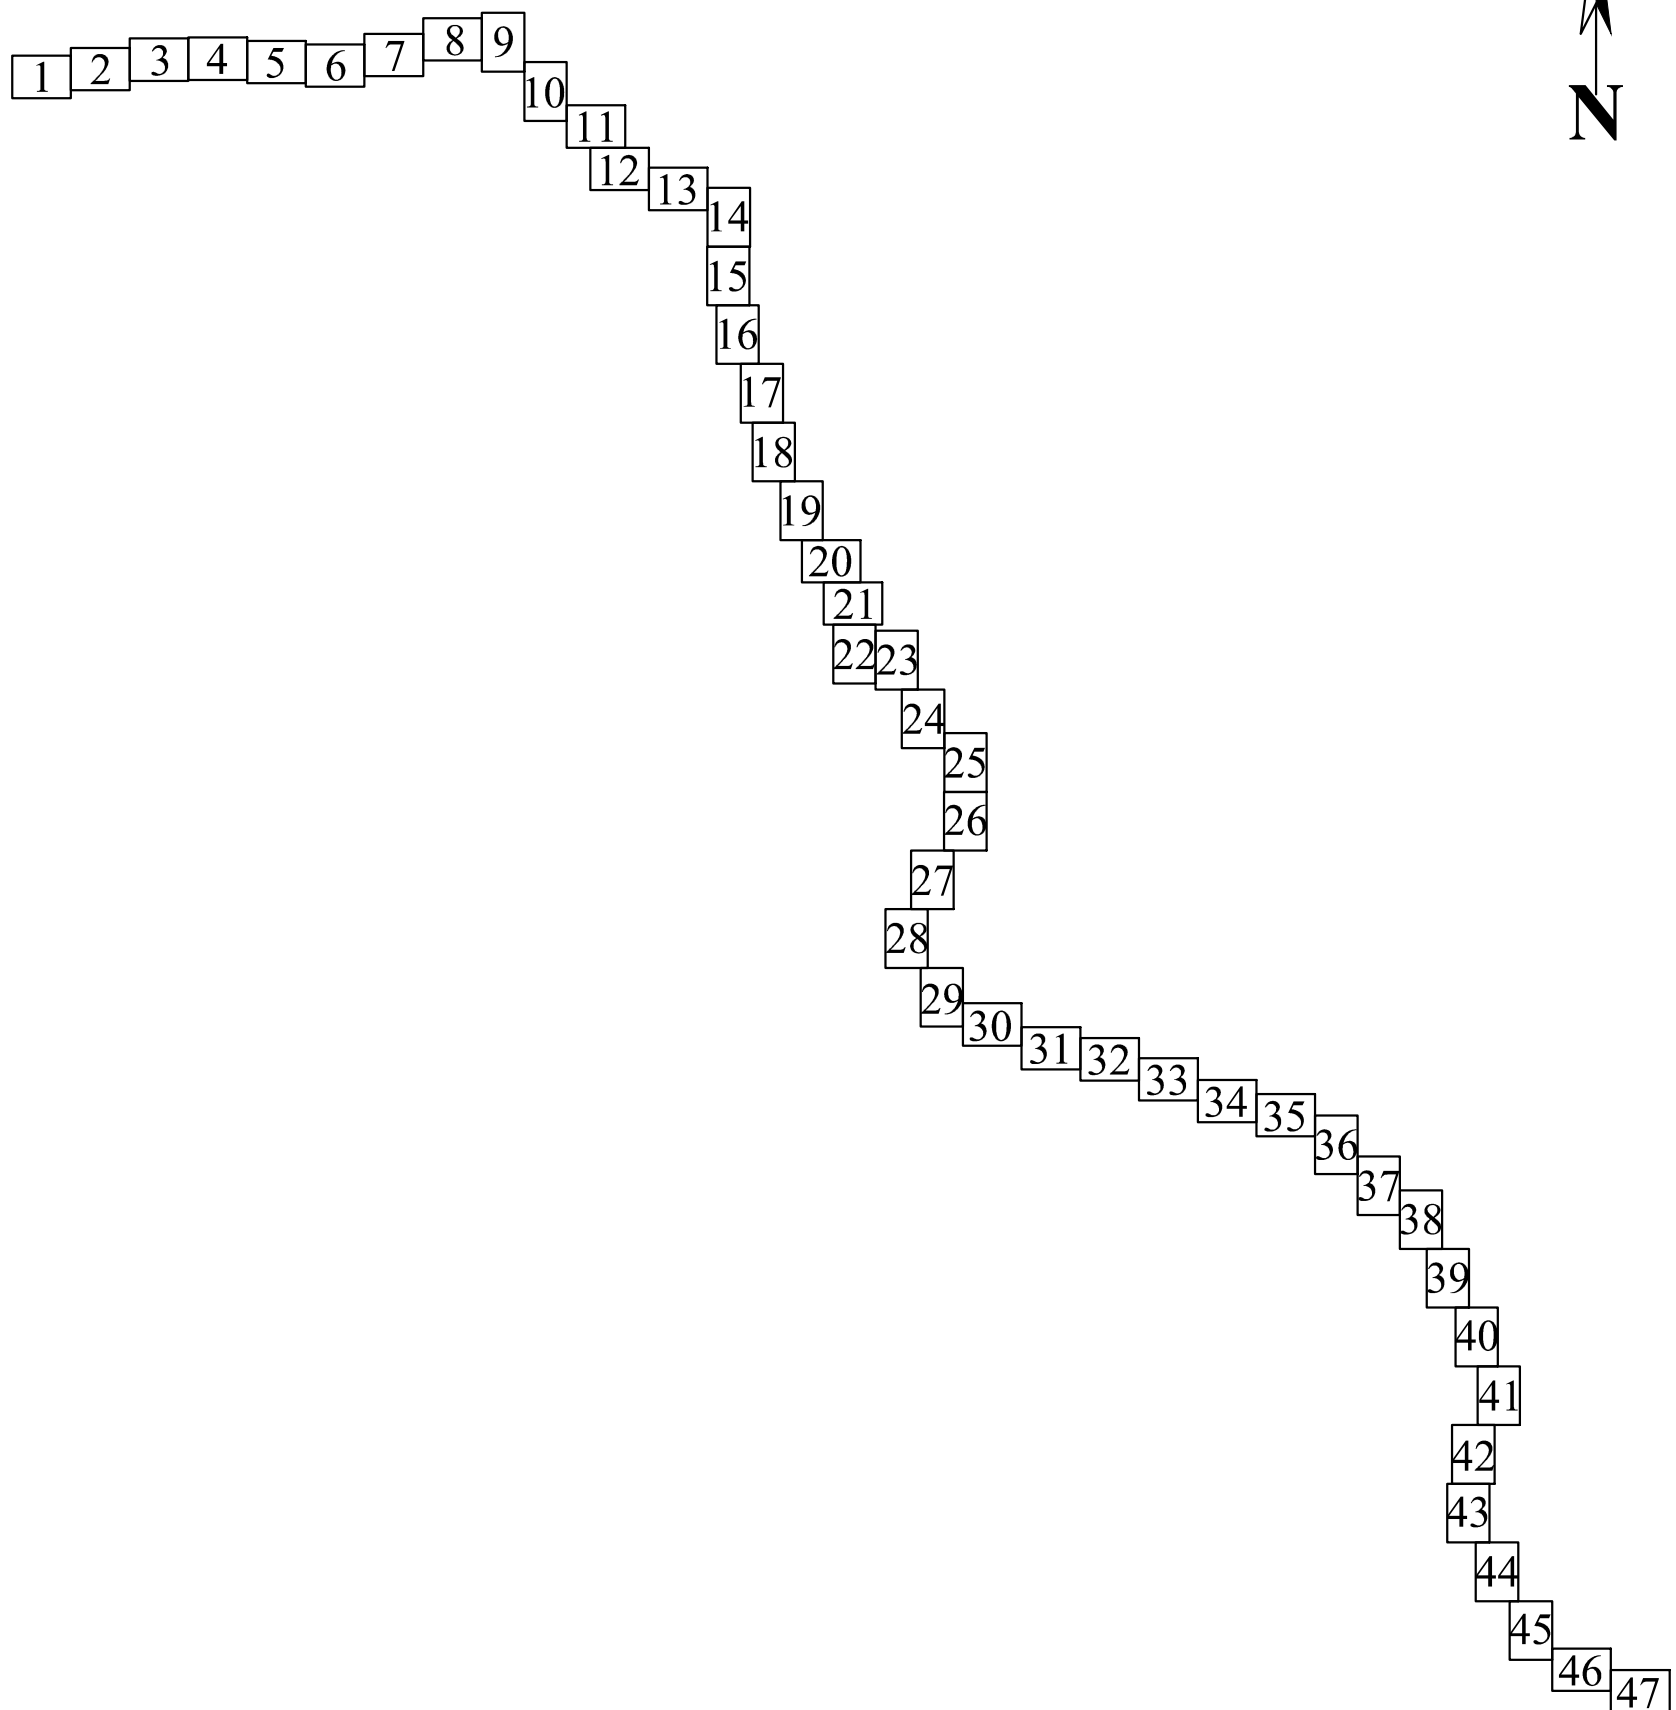

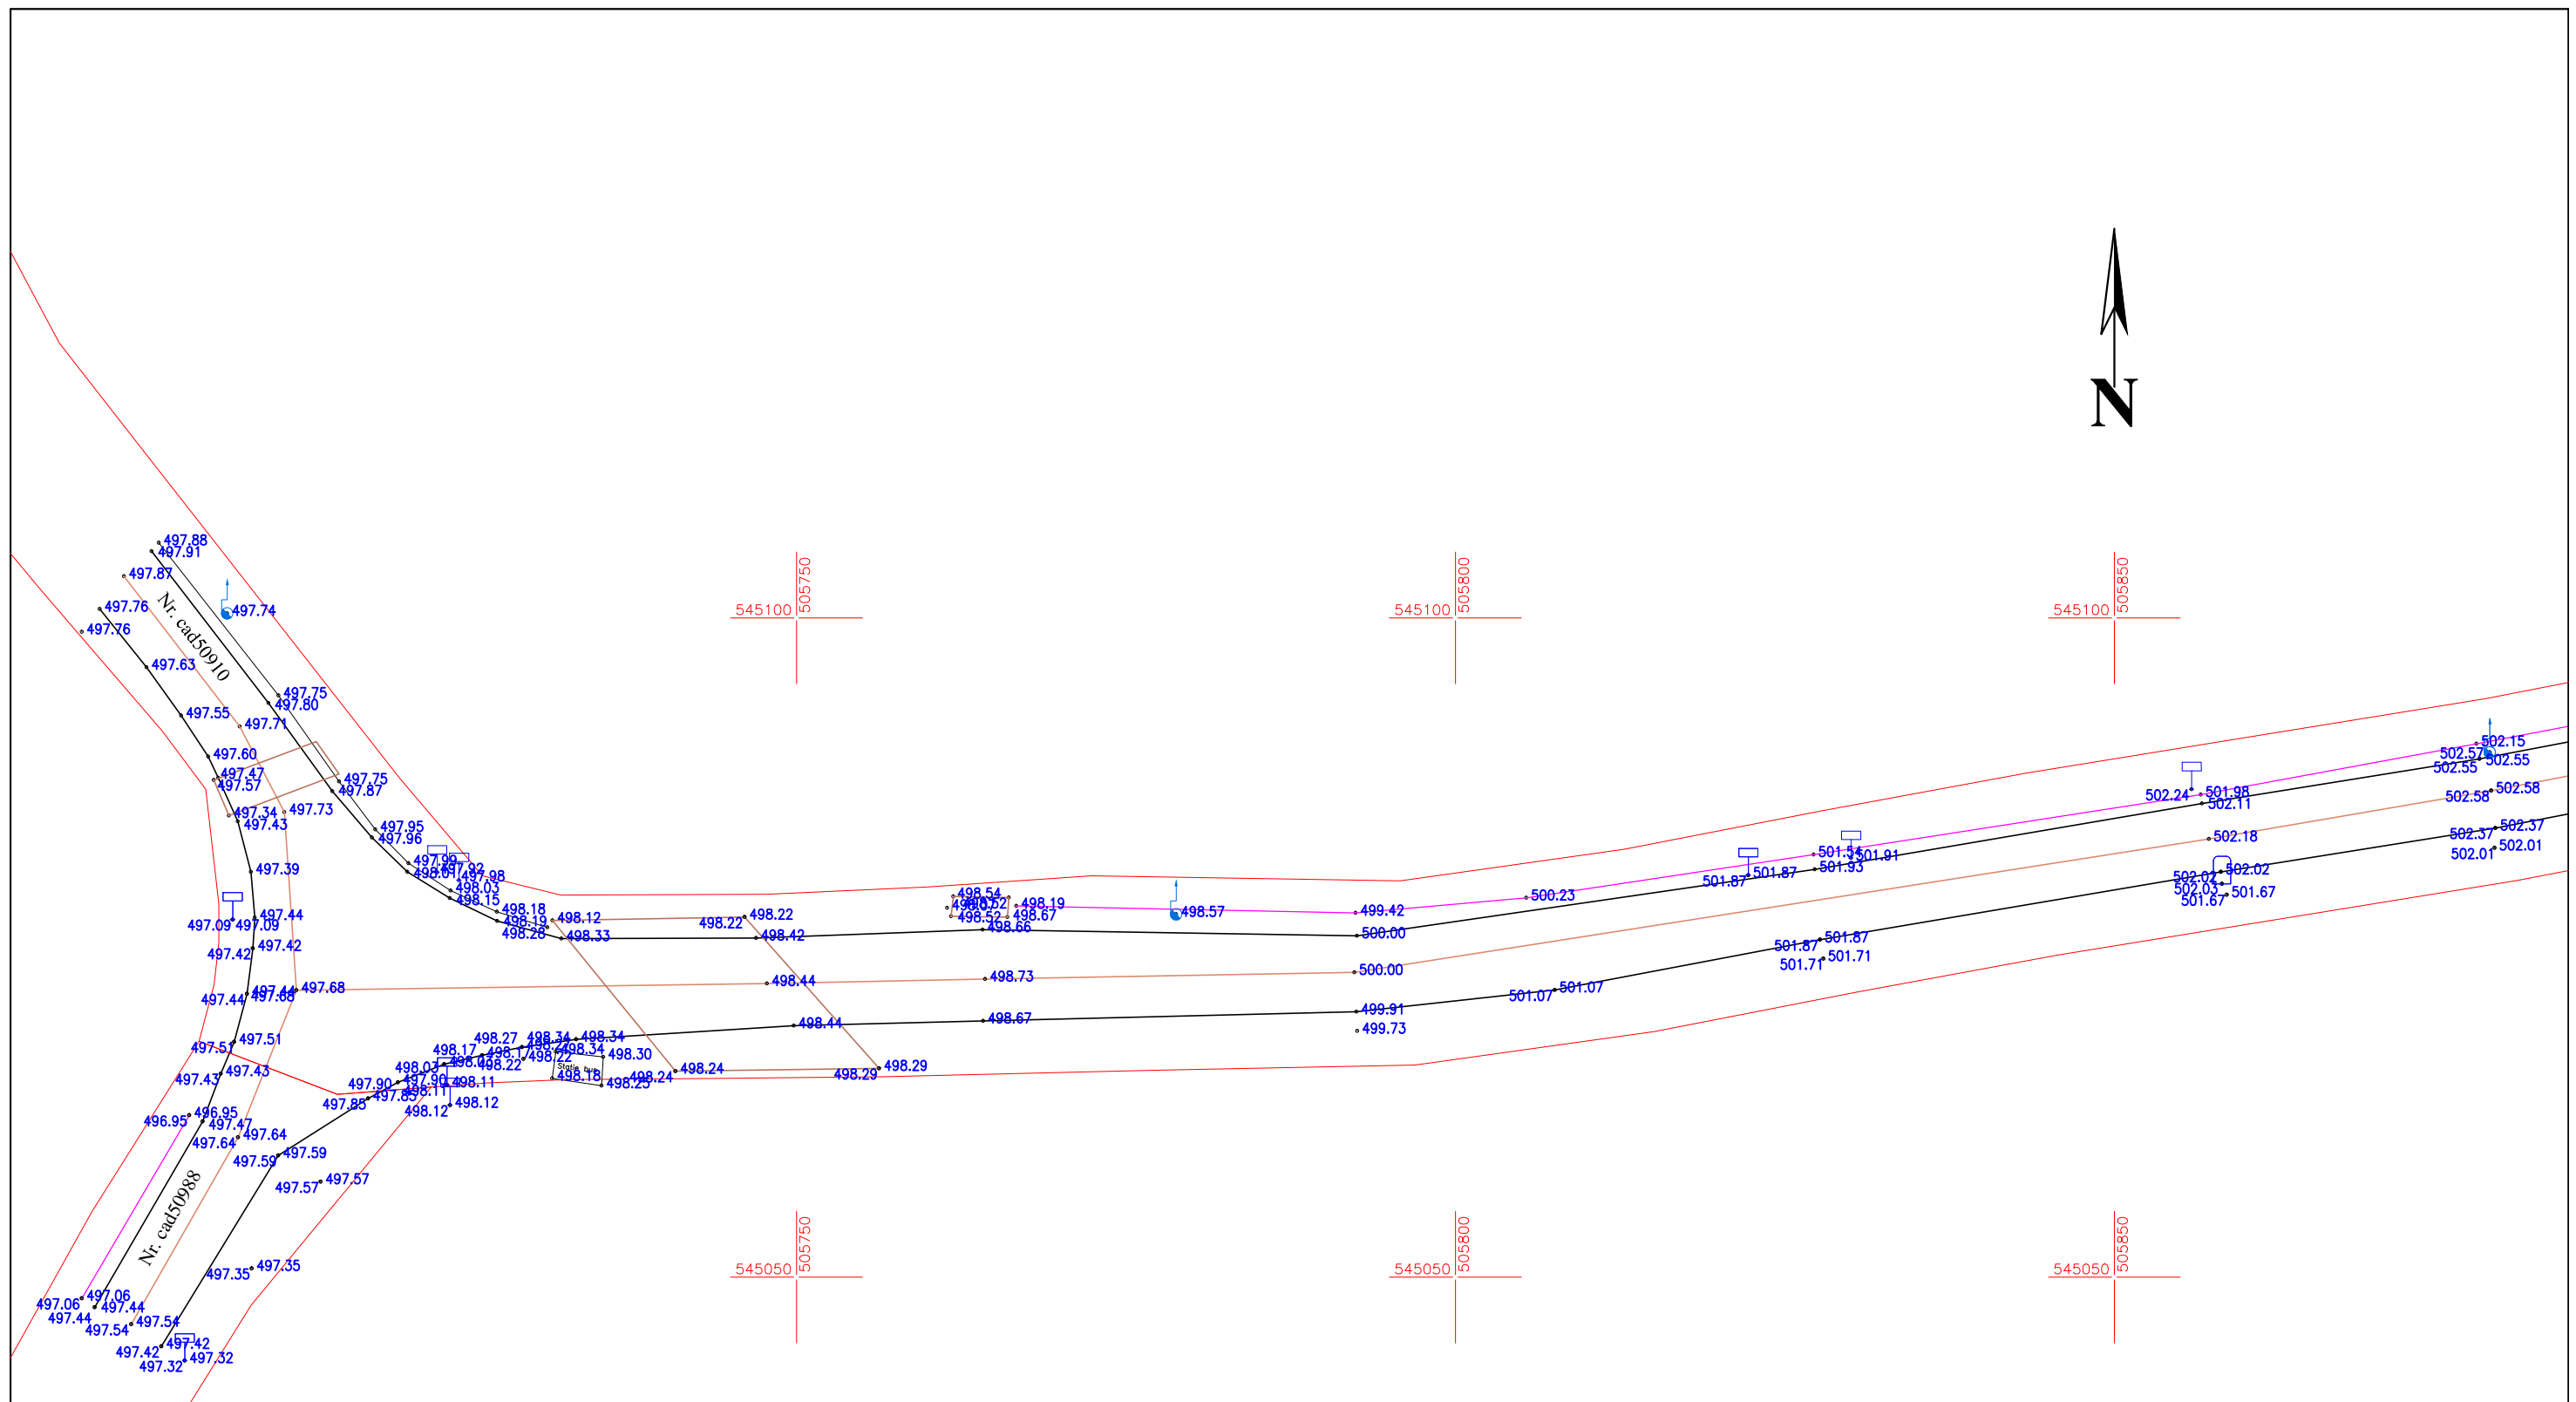


LEGENDA:

	Imobile eterra		Stalp beton
	Limita gard		Stalp lemn
	Cale de acces		Indicator Localitate
	Cladiri		Indicator
	Drum balast		Canal
	Drum asfalt		Cutie electrica
	Ax drum		Fantana
	Fisura		Borna
	Cedare		Borna kilometrica
	Groapa		Panou publicitar
	Pod / Podet		Hidrانت
	Sant de beton		Aerisire gaz
	Sant de pamant		Punct de detaliu
	Rigola betonata		
	Scari		
	Parapete		
	Trotuar		
	Bordura		
	Taluz jos		
	Taluz sus		

SISTEM DE PROIECTIE: STEREOGRAFIC 1970
 SISTEM DE REFERINTA: MAREA NEAGRA 1975

PJA SC VALURO PROIECT SRL CERTIFICAT DE AUTORIZARE CLASA III SERIA RO-B-J NR. 2529				BENEFICIAR: CONSILIUL JUDETEAN HARGHITA		Studiu topografic
				ADRESA: UAT SIMONESTI SI UAT AVRAMESTI, JUDETUL HARGHITA		
				PROIECT: REFACERE SI CONSOLIDARE CORP DRUM, PE DJ 135, KM 63+957 - 73+ 297.		
Specificatie	Nume	Semnatura	SCARA:	TITLUL PLANSEI: SERVICII DE EXPERTIZA TEHNICA „REFACERE SI CONSOLIDARE CORP DRUM, PE DJ 135, KM 63+957 - 73+ 297”		PLANSA NR. 1
Masurat	ing. Samoila Razvan		1:500			
Desenat	ing. Samoila Razvan		DATA: 06.2023			
Verificat	ing. Samoila Razvan					

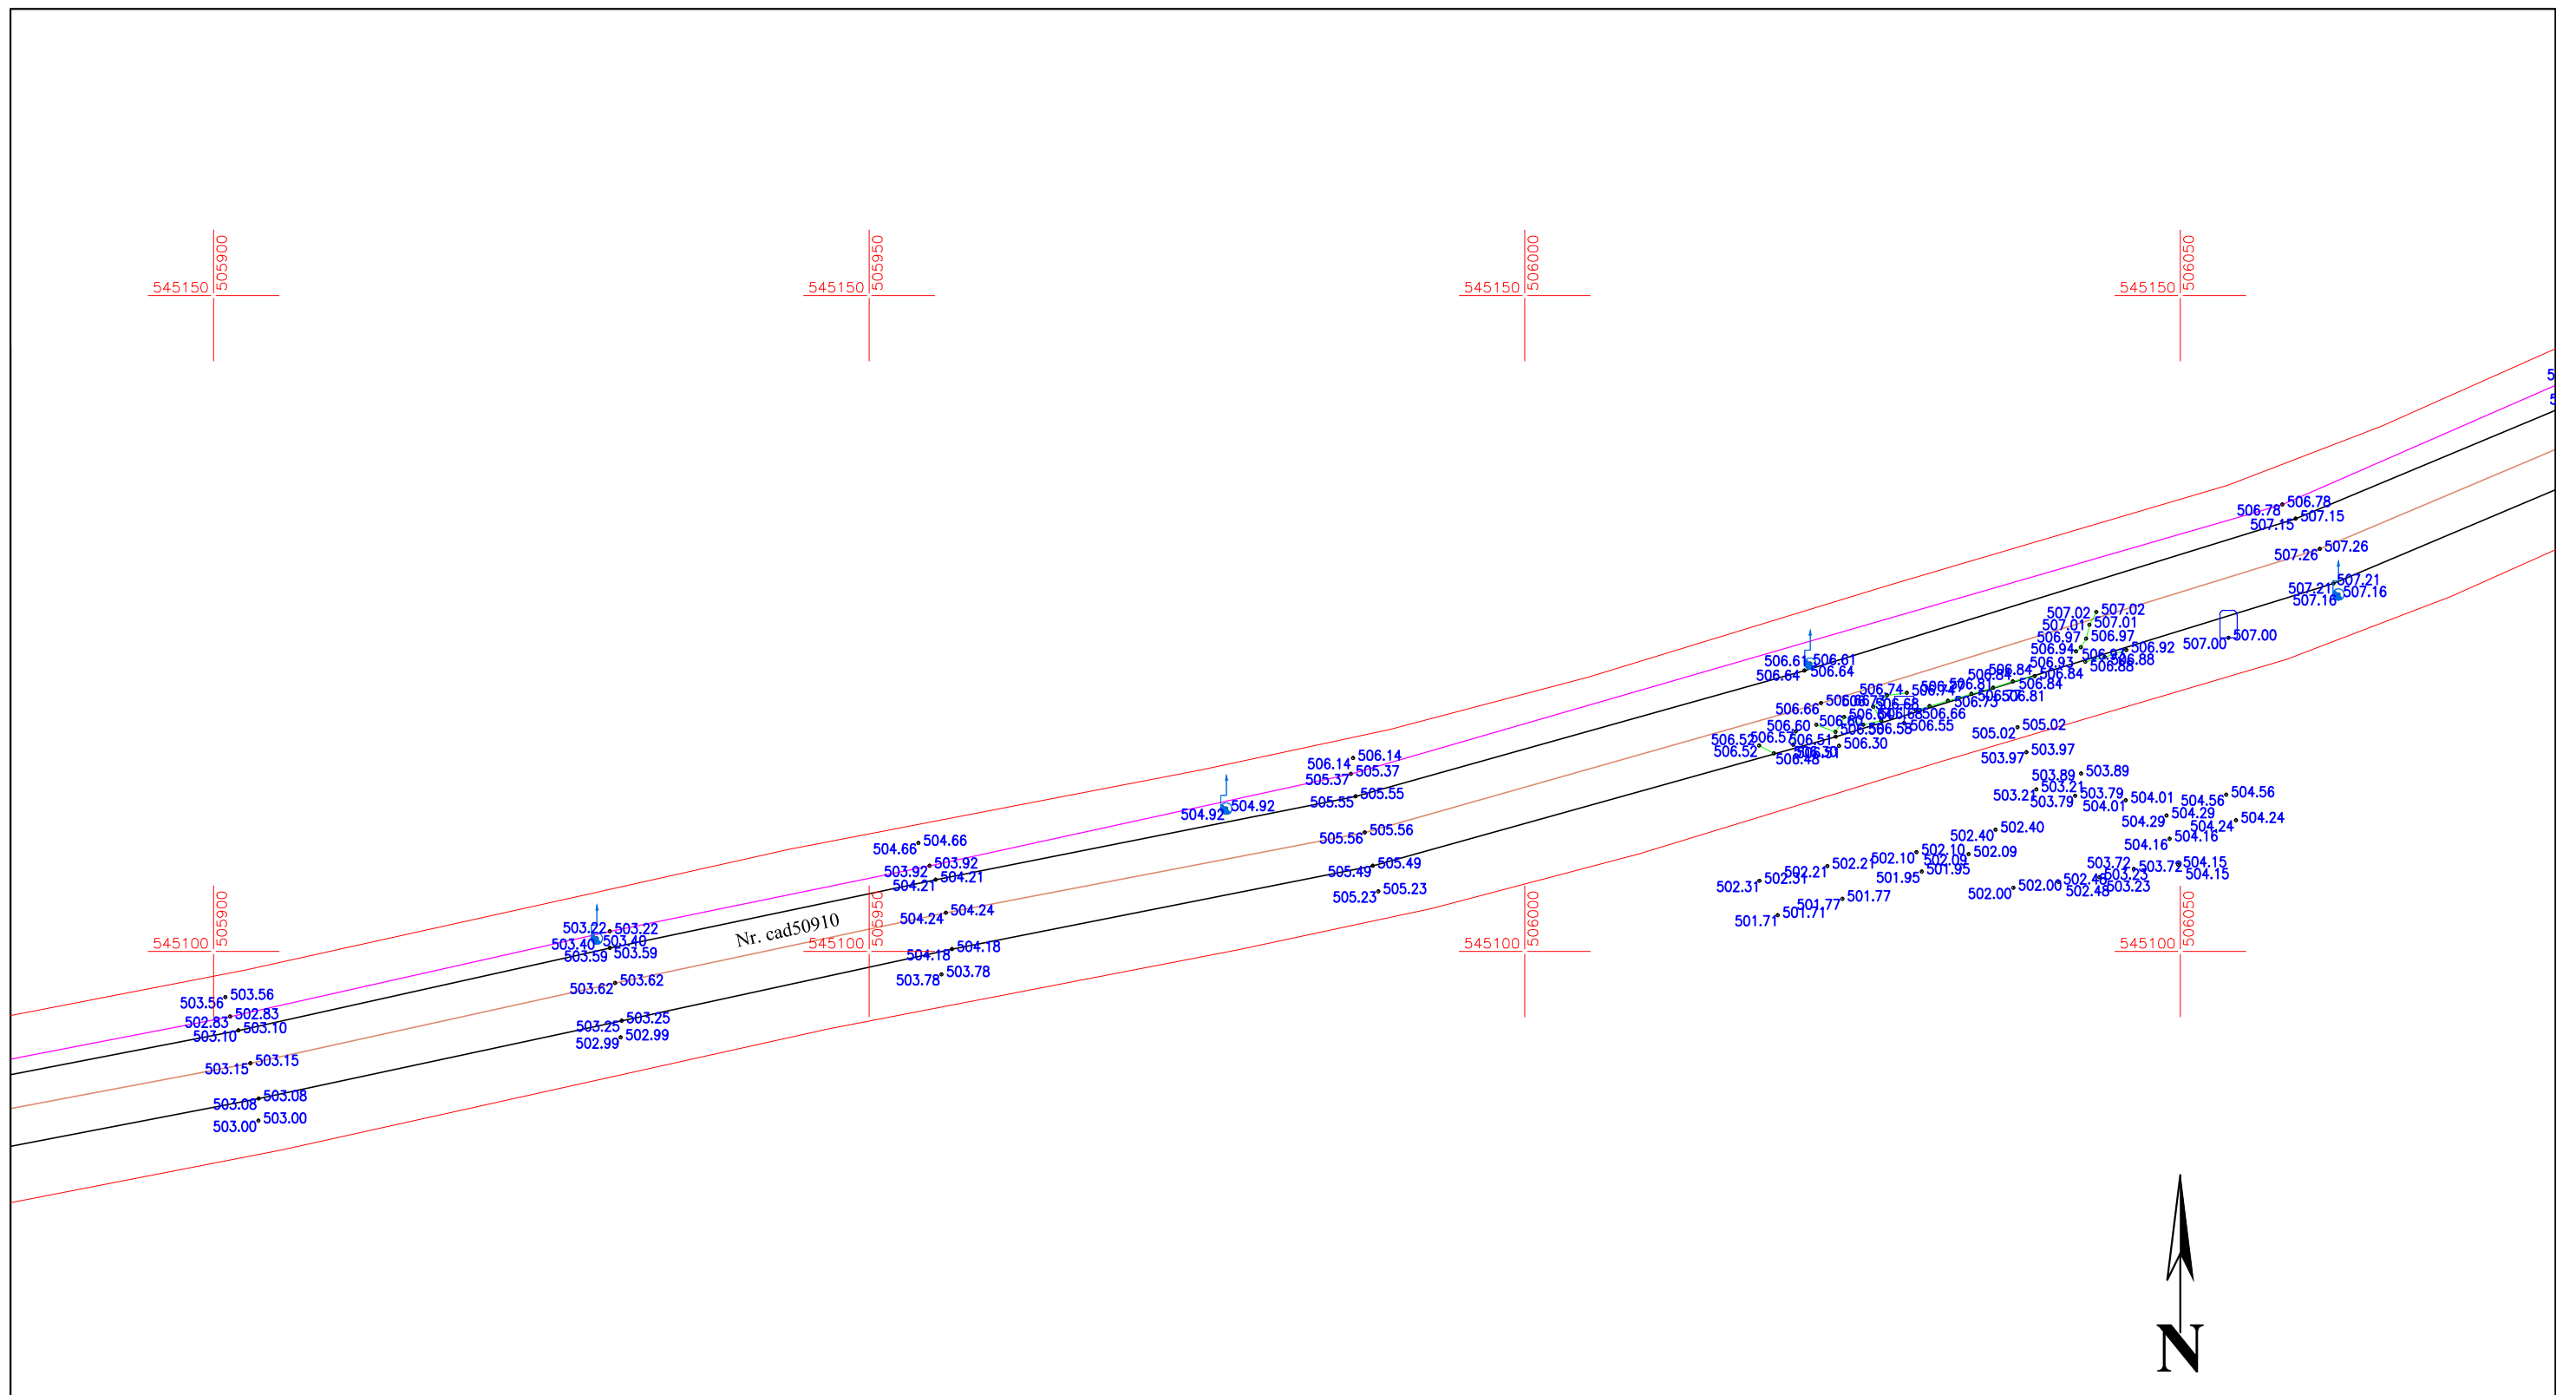

SISTEM DE PROIECTIE: STEREOGRAFIC 1970
 SISTEM DE REFERINTA: MAREA NEAGRA 1975


PJA SC VALURO PROIECT SRL CERTIFICAT DE AUTORIZARE CLASA III SERIA RO-B-J NR. 2529	BENEFICIAR: CONSILIUL JUDETEAN HARGHITA		Studiu topografic
	ADRESA: UAT SIMONESTI SI UAT AVRAMESTI, JUDETUL HARGHITA		
	PROIECT: REFACERE SI CONSOLIDARE CORP DRUM, PE DJ 135, KM 63+957 - 73+ 297.		


Specificatie	Nume	Semnatura	SCARA: 1:500
Masurat	ing. Samoila Razvan		DATA: 06.2023
Desenat	ing. Samoila Razvan		
Verificat	ing. Samoila Razvan		

TITLUL PLANSEI: SERVICII DE EXPERTIZA TEHNICA „REFACERE SI CONSOLIDARE CORP DRUM, PE DJ 135, KM 63+957 - 73+ 297”

PLANSA NR. 2

LEGENDA:			
	Imobile eterra		Stalp beton
	Limita gard		Stalp lemn
	Cale de acces		Indicator Localitate
	Cladiri		Indicator
	Drum balast		Canal
	Drum asfalt		Cutie electrica
	Ax drum		Fantana
	Fisura		Borna
	Cedare		Borna kilometrica
	Groapa		Scari
	Pod / Podet		Parapete
	Sant de beton		Trotuar
	Sant de pamant		Bordura
	Rigola betonata		Taluz jos
	Scari		Taluz sus
	Parapete		Panou publicitar
	Trotuar		Hidrant
	Bordura		Aerisire gaz
	Taluz jos		Punct de detalii
	Taluz sus		

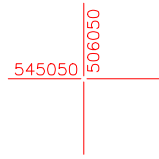

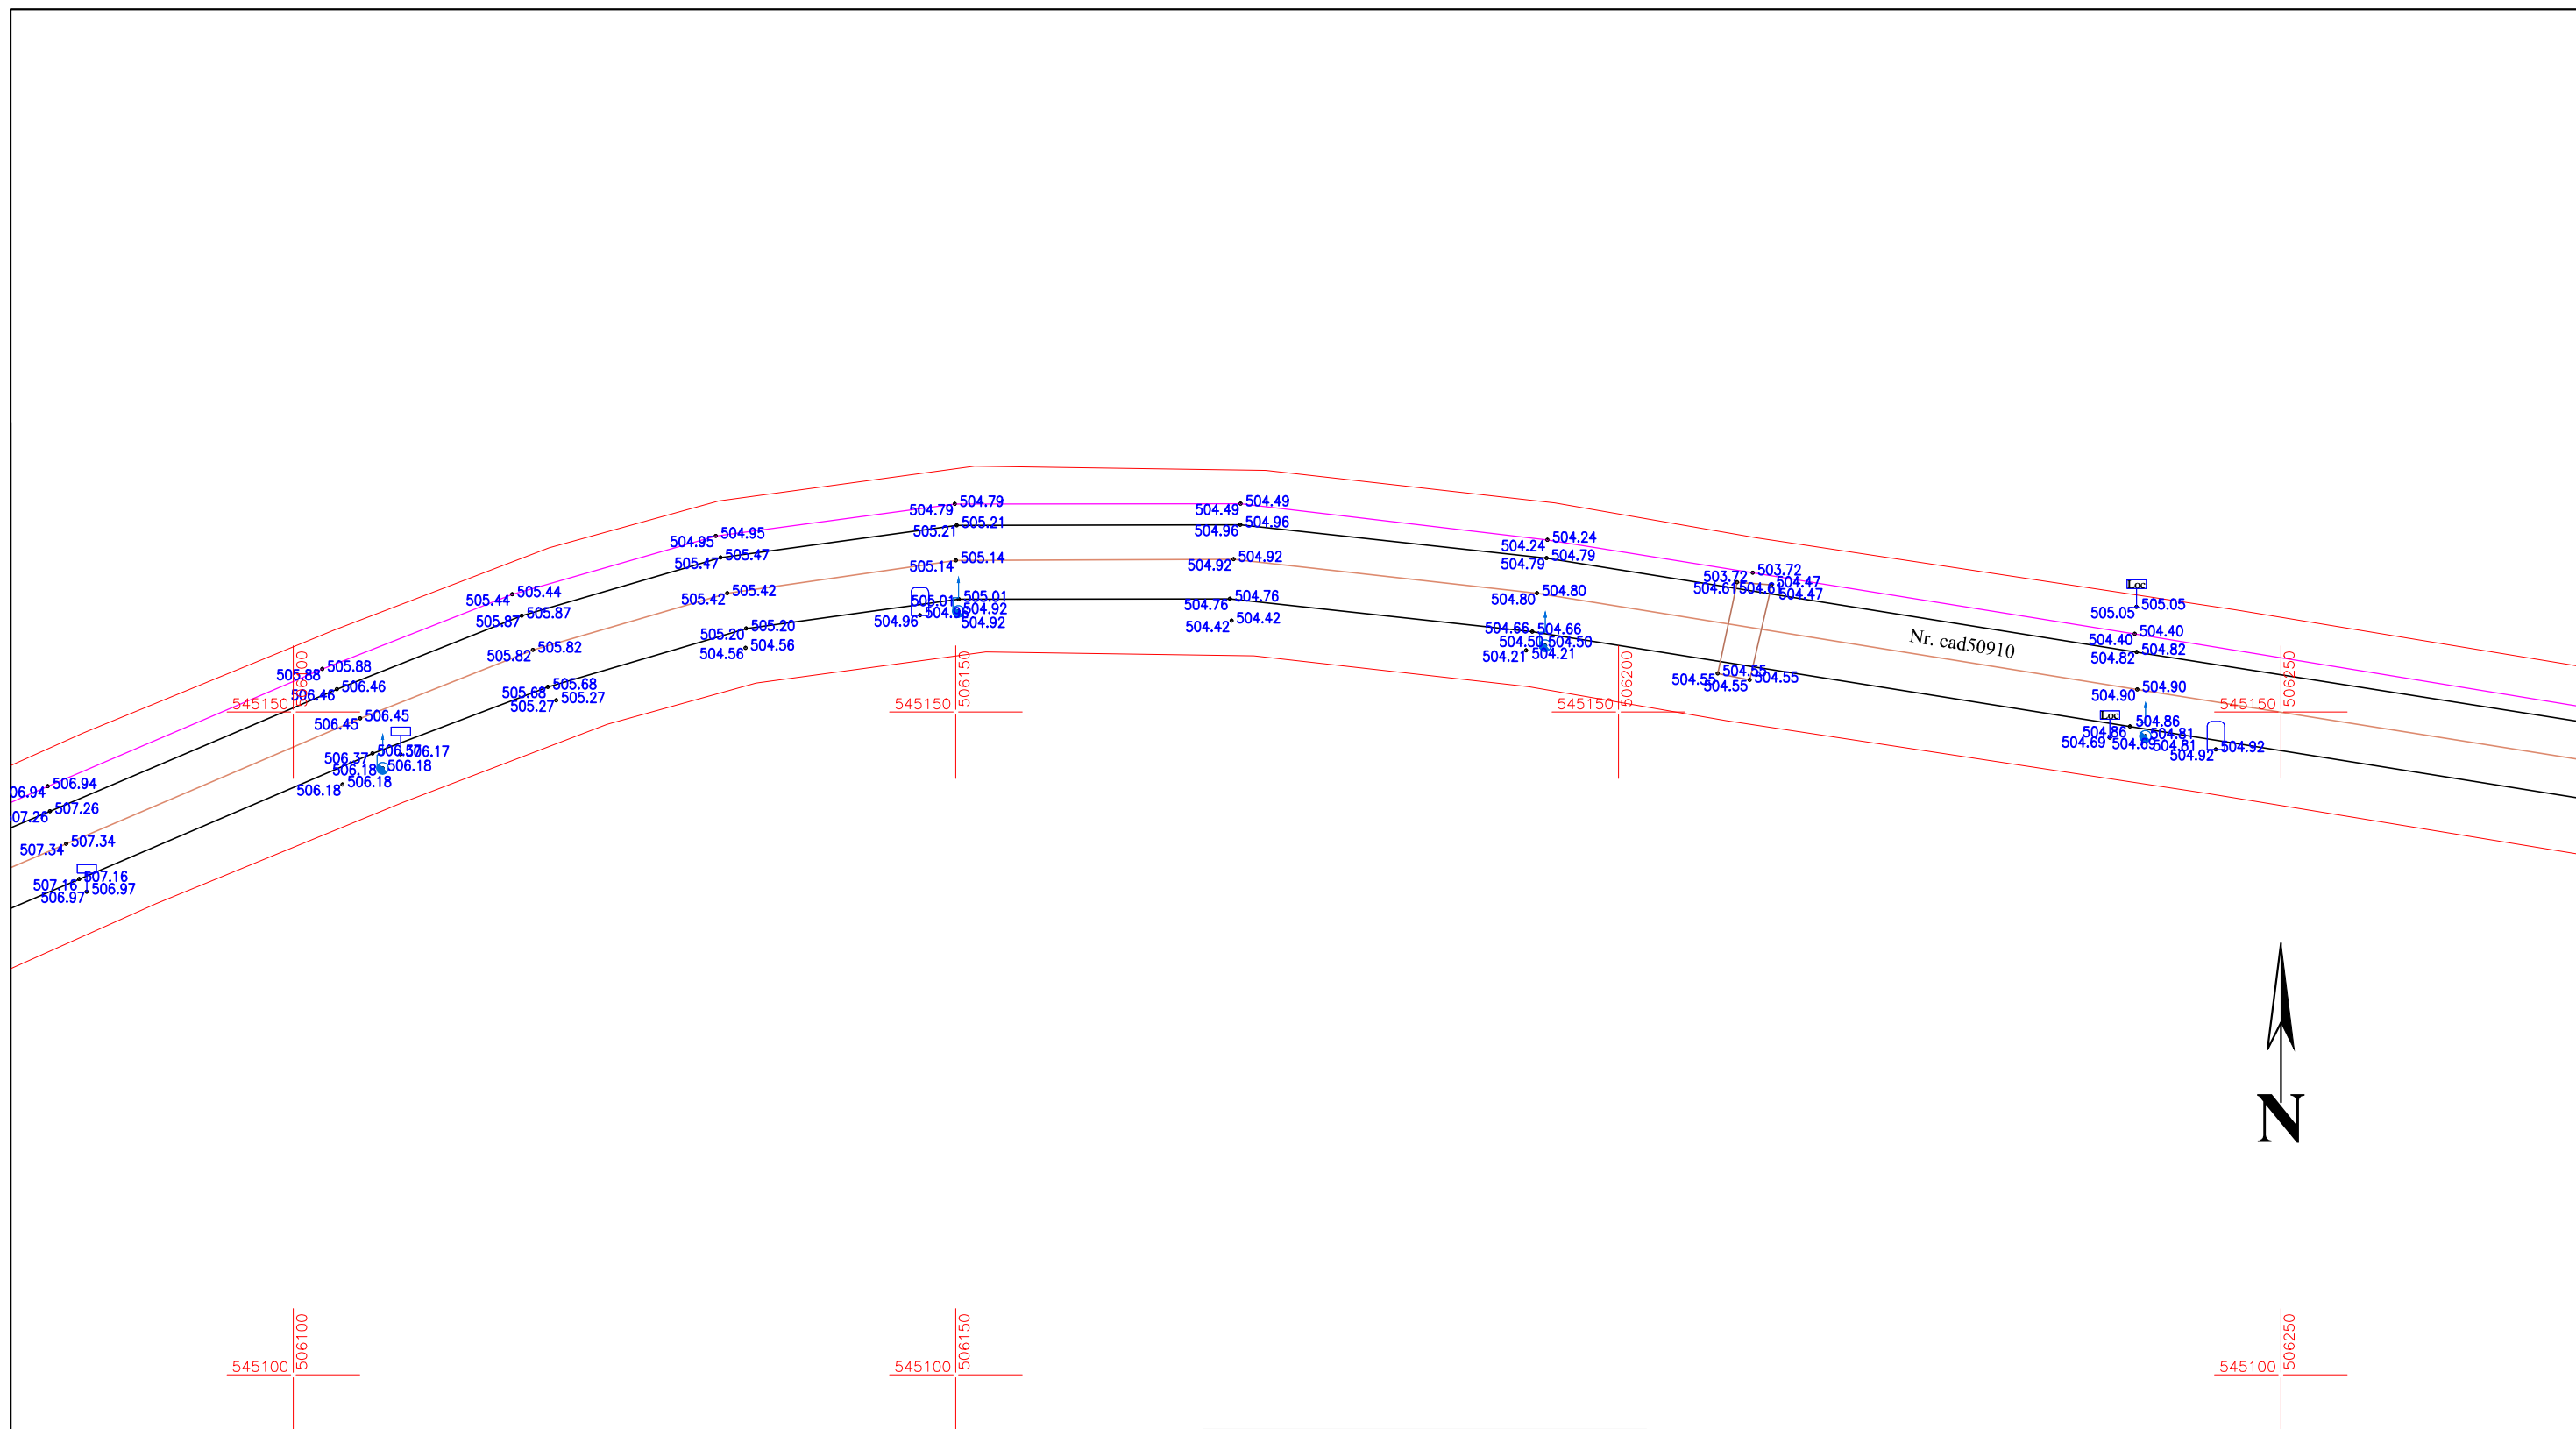

SISTEM DE PROIECTIE: STEREOGRAFIC 1970
 SISTEM DE REFERINTA: MAREA NEAGRA 1975


PJA SC VALURO PROIECT SRL CERTIFICAT DE AUTORIZARE CLASA III SERIA RO-B-J NR. 2529	BENEFICIAR: CONSILIUL JUDETEAN HARGHITA		Studiu topografic
	ADRESA: UAT SIMONESTI SI UAT AVRAMESTI, JUDETEL HARGHITA		
	PROIECT: REFACERE SI CONSOLIDARE CORP DRUM, PE DJ 135, KM 63+957 - 73+ 297.		

Specificatie	Nume	Semnatura	SCARA: 1:500
Masurat	ing. Samoila Razvan		DATA: 06.2023
Desenat	ing. Samoila Razvan		
Verificat	ing. Samoila Razvan		

TITLUL PLANSEI: SERVICII DE EXPERTIZA TEHNICA „REFACERE SI CONSOLIDARE CORP DRUM, PE DJ 135, KM 63+957 - 73+ 297”

PLANSA
NR. 3

LEGENDA:		
	Imobile eterra	
	Limita gard	
	Cale de acces	
	Cladiri	
	Drum balast	
	Drum asfalt	
	Ax drum	
	Fisura	
	Cedare	
	Groapa	
	Pod / Podet	
	Sant de beton	
	Sant de pamant	
	Rigola betonata	
	Scari	
	Parapete	
	Trotuar	
	Bordura	
	Taluz jos	
	Taluz sus	
	Stalp beton	
	Stalp lemn	
	Indicator Localitate	
	Indicator	
	Canal	
	Cutie electrica	
	Fantana	
	Borna	
	Borna kilometrica	
	Panou publicitar	
	Hidrant	
	Aerisire gaz	
	Punct de detalii	

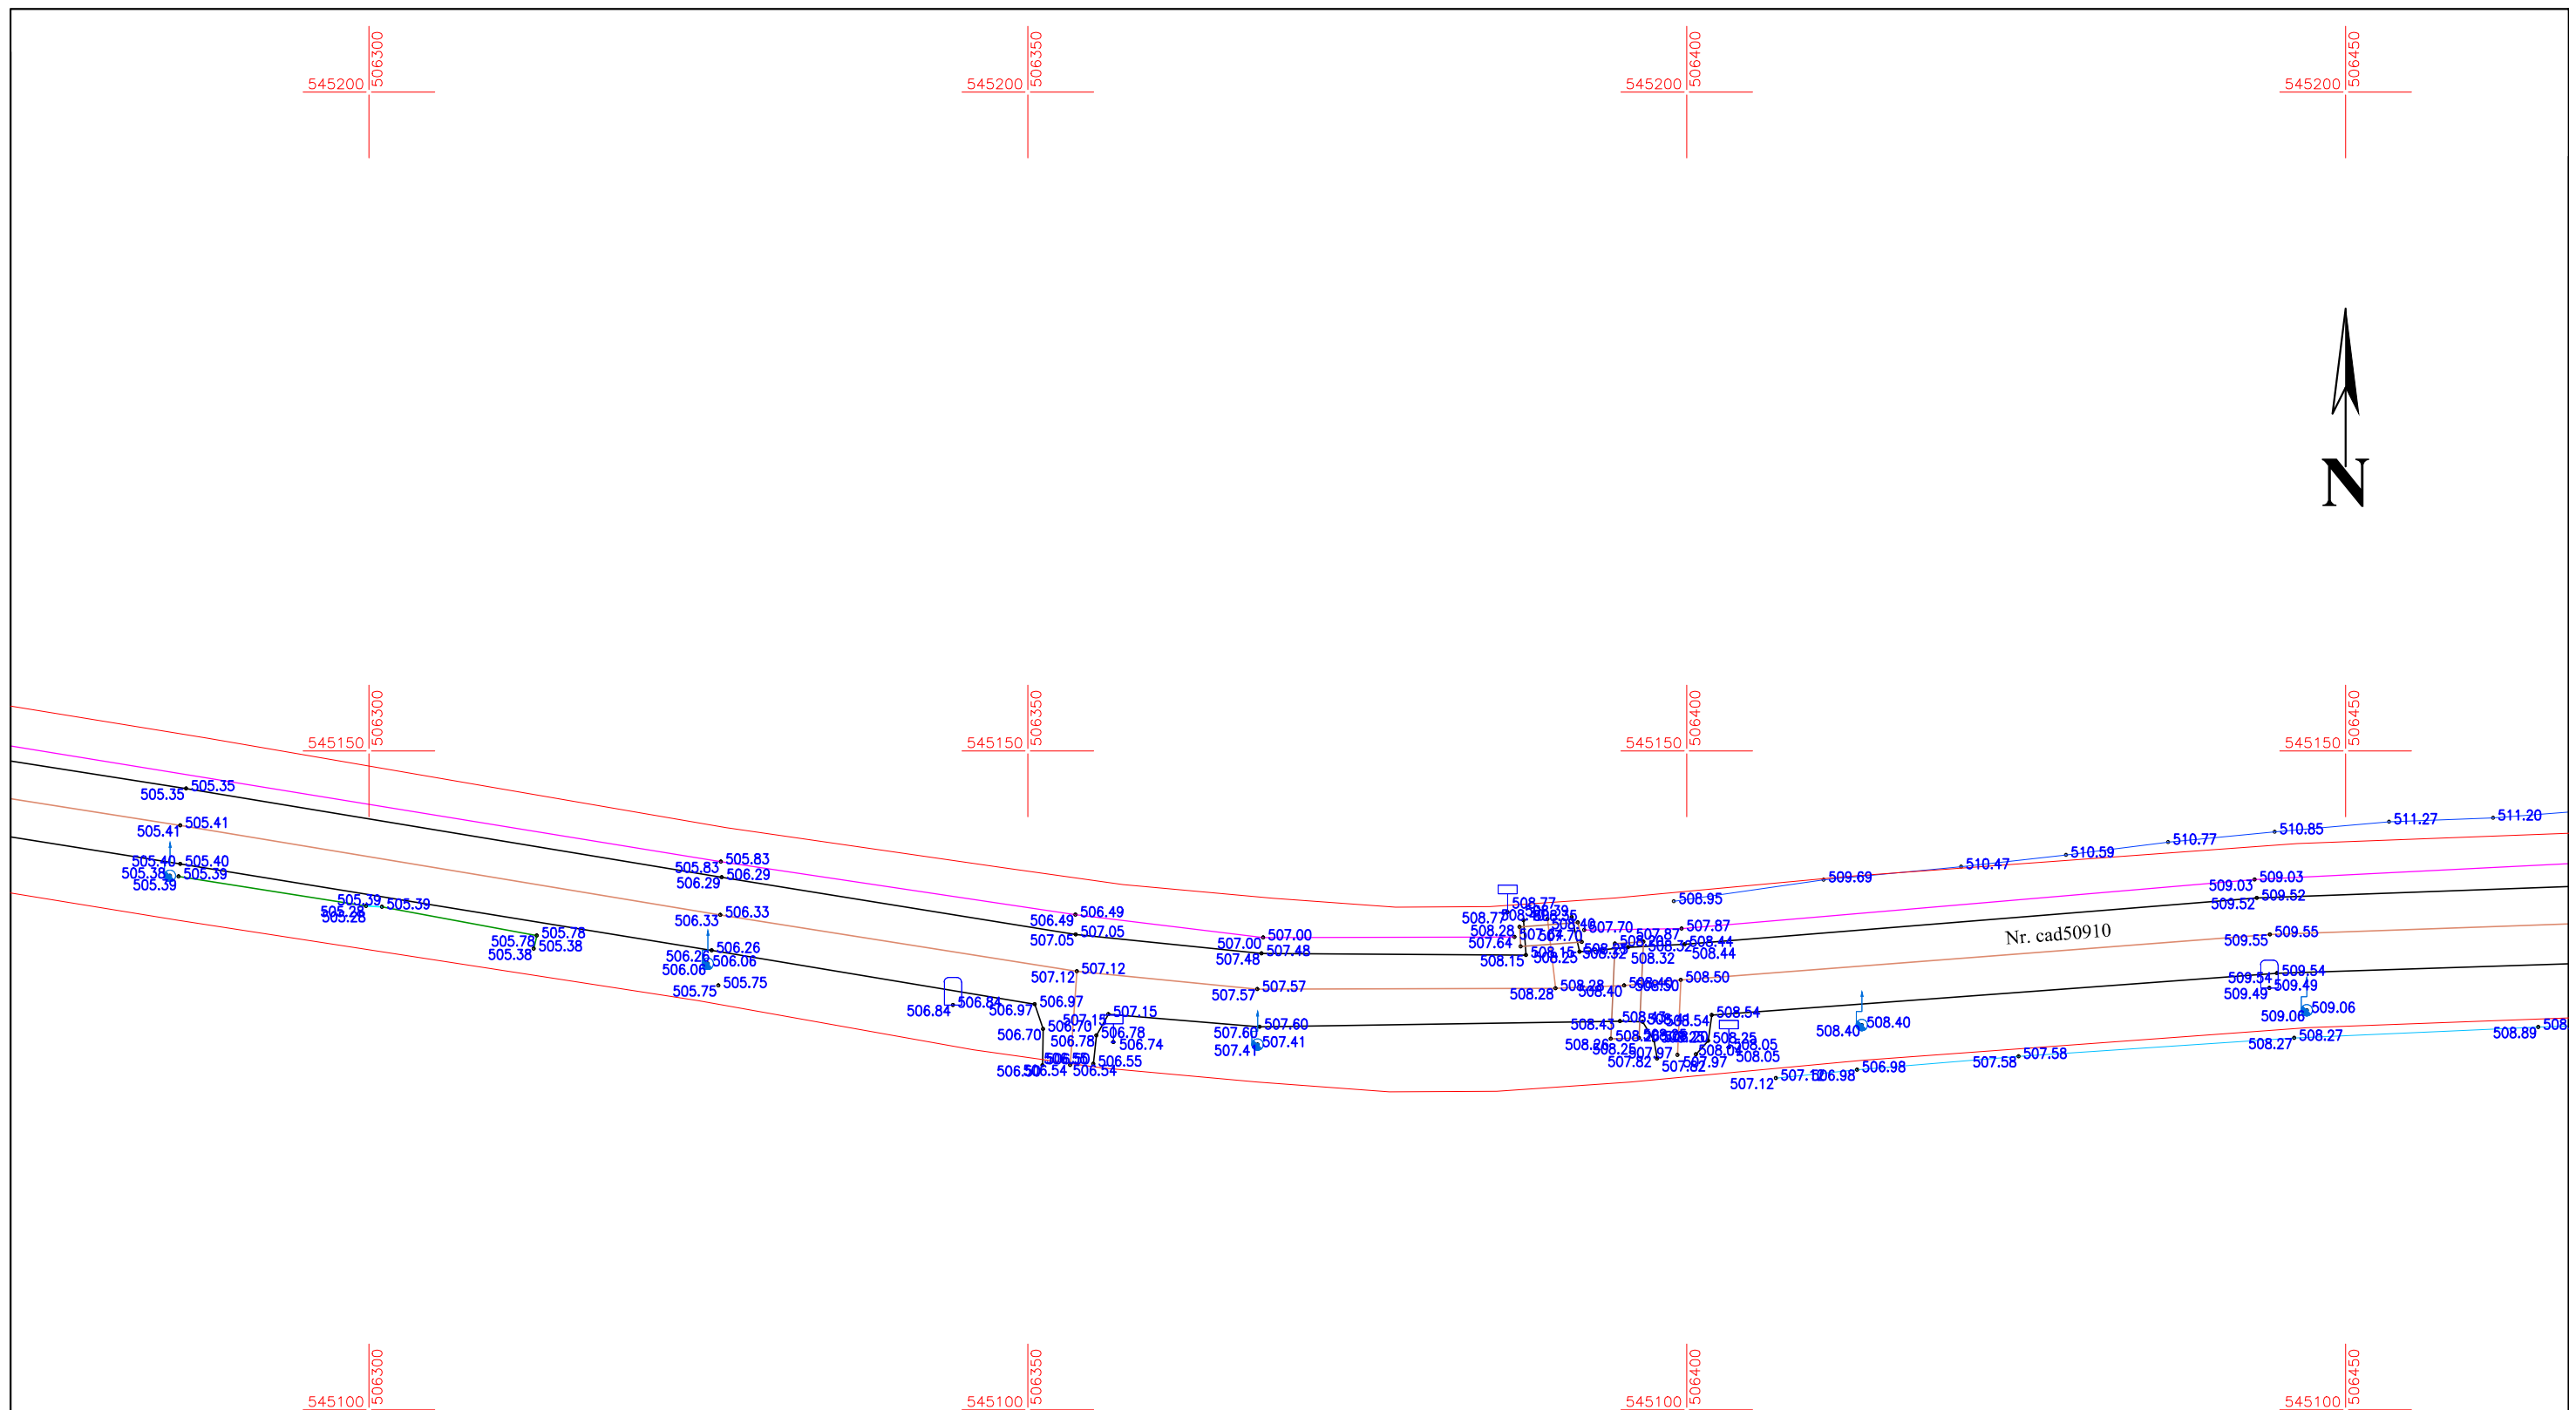

SISTEM DE PROIECTIE: STEREOGRAFIC 1970
 SISTEM DE REFERINTA: MAREA NEAGRA 1975

PJA SC VALURO PROIECT SRL
 CERTIFICAT DE AUTORIZARE
 CLASA III
 SERIA RO-B-J NR. 2529

BENEFICIAR: CONSILIUL JUDETEAN HARGHITA

ADRESA: UAT SIMONESTI SI UAT AVRAMESTI, JUDETUL HARGHITA

PROIECT: REFACERE SI CONSOLIDARE CORP DRUM, PE DJ 135, KM 63+957 - 73+ 297.


Studiu topografic

Specificatie	Nume	Semnatura	SCARA: 1:500
Masurat	ing. Samoila Razvan		DATA: 06.2023
Desenat	ing. Samoila Razvan		
Verificat	ing. Samoila Razvan		

TITLUL PLANSEI: SERVICII DE EXPERTIZA TEHNICA „REFACERE SI CONSOLIDARE CORP DRUM, PE DJ 135, KM 63+957 - 73+ 297”

PLANSA NR. 4

LEGENDA:	
	Imobile eterra
	Limita gard
	Cale de acces
	Cladiri
	Drum balast
	Drum asfalt
	Ax drum
	Fisura
	Cedare
	Groapa
	Pod / Podet
	Sant de beton
	Sant de pamant
	Rigola betonata
	Scari
	Parapete
	Trotuar
	Bordura
	Taluz jos
	Taluz sus
	Stalp beton
	Stalp lemn
	Indicator Localitate
	Indicator
	Canal
	Cutie electrica
	Fantana
	Borna
	Borna kilometrica
	Panou publicitar
	Hidrant
	Aerisire gaz
	Punct de detalii

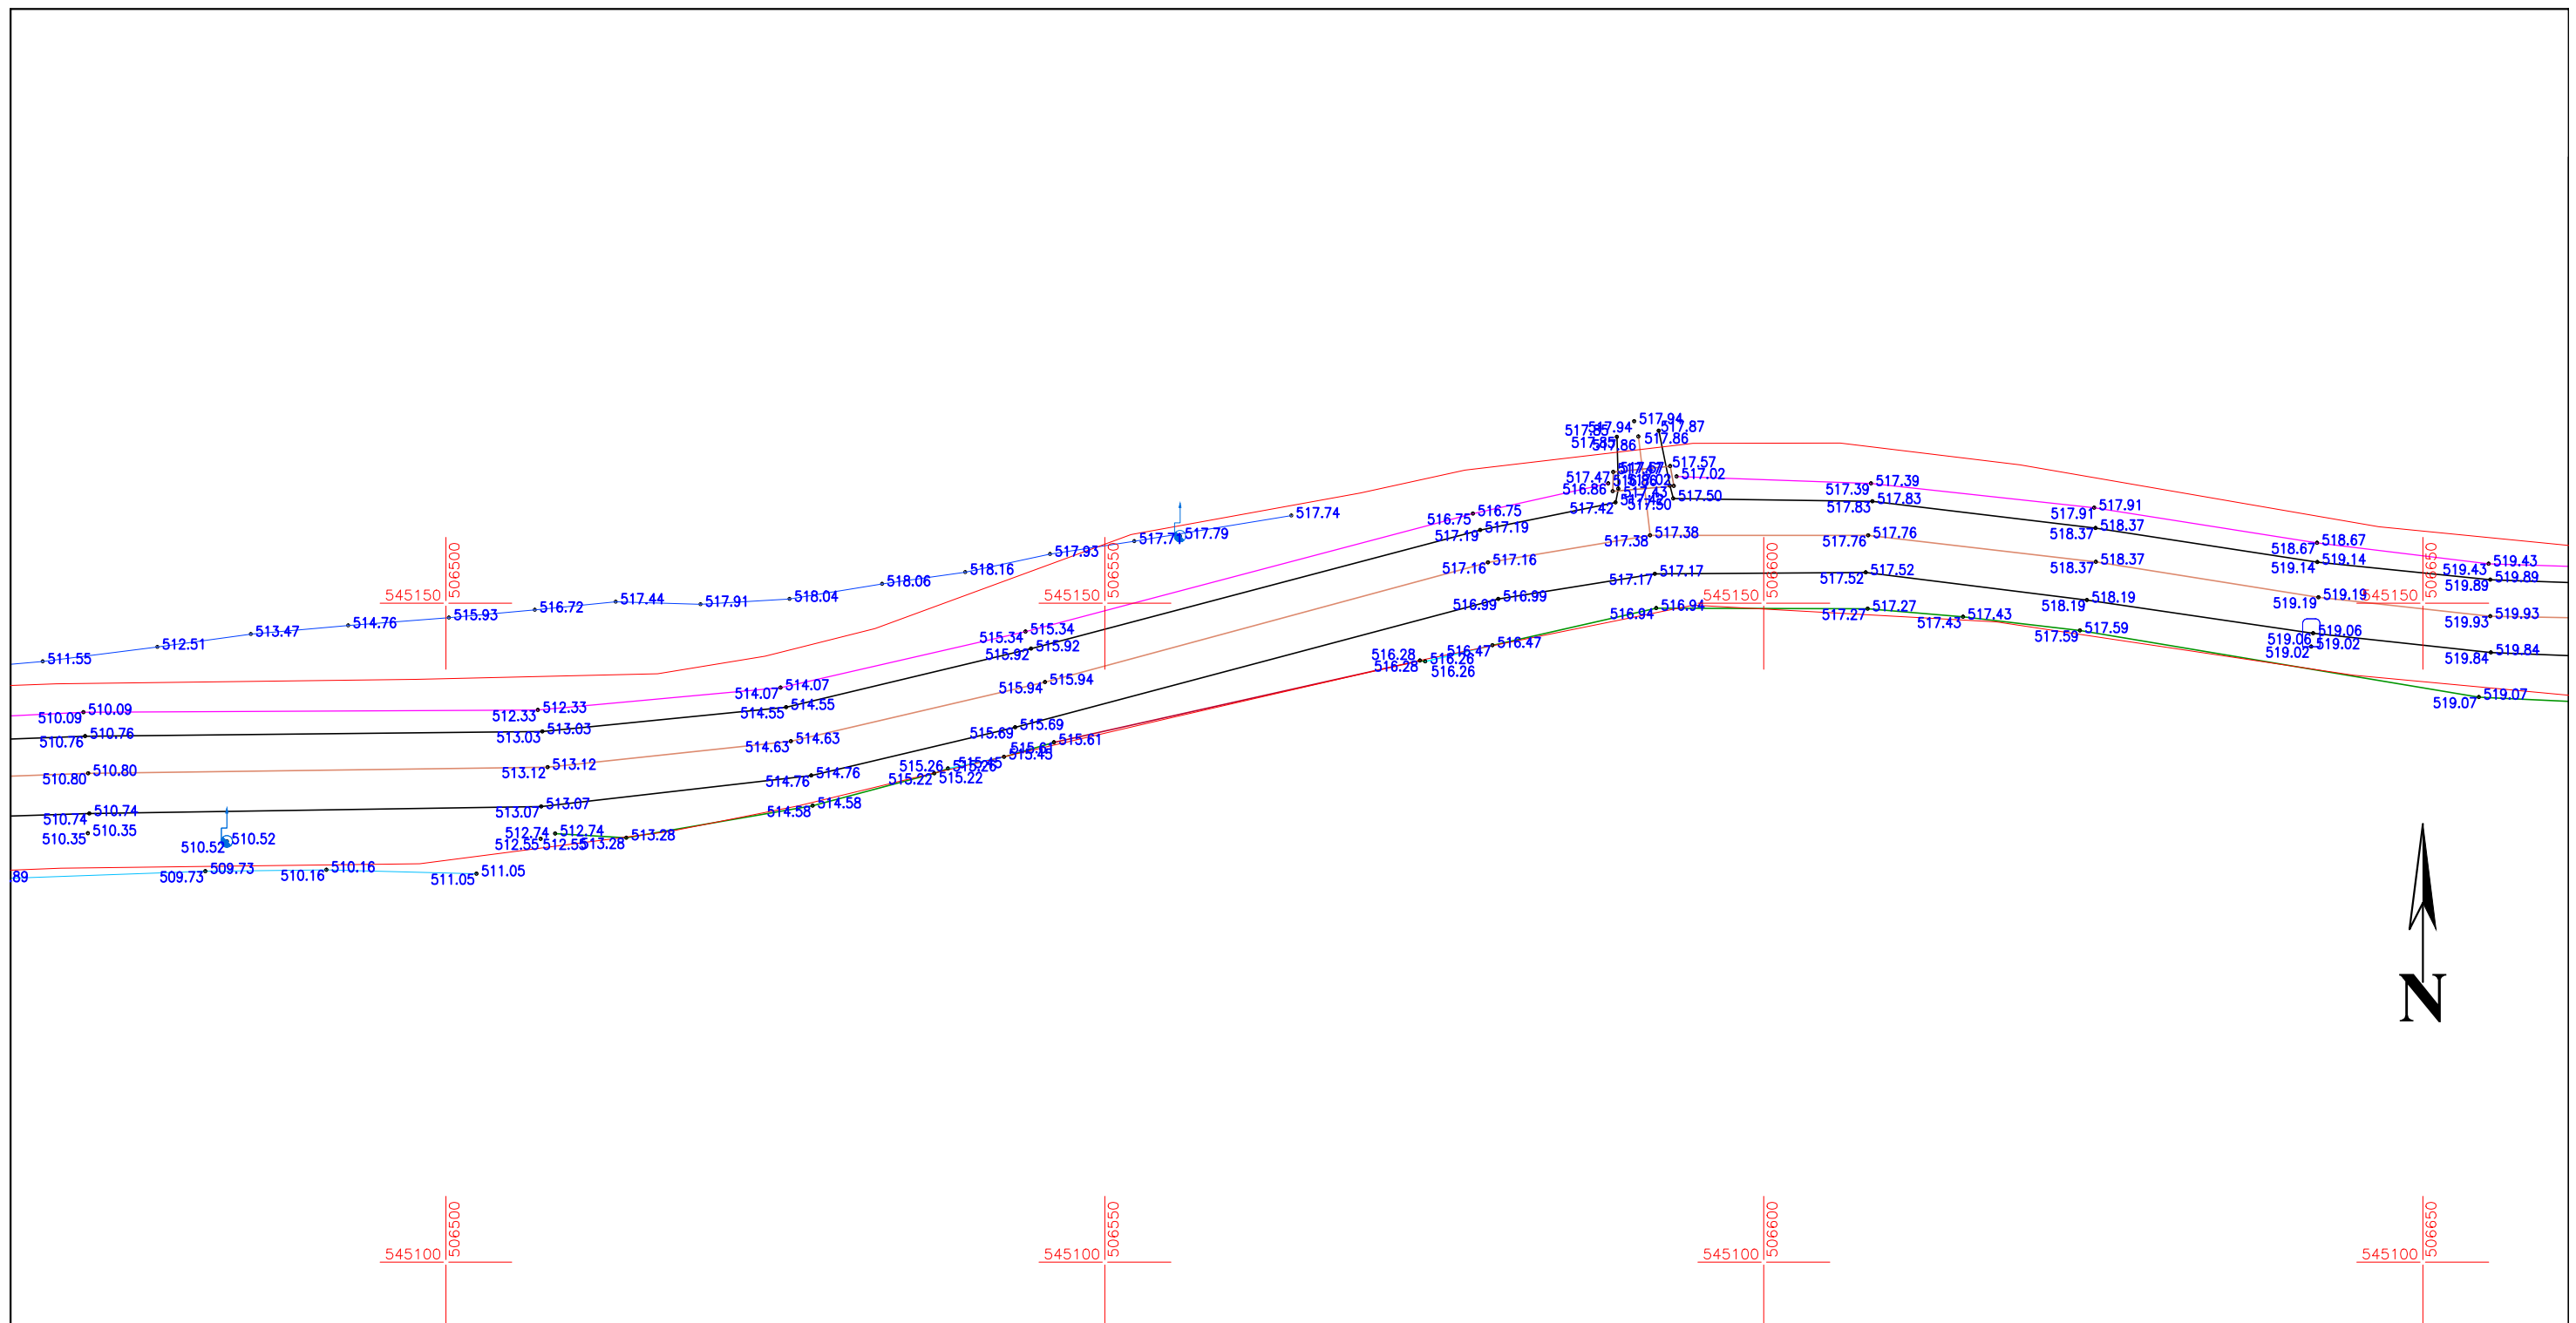

SISTEM DE PROIECTIE: STEREOGRAFIC 1970
 SISTEM DE REFERINTA: MAREA NEAGRA 1975


PJA SC VALURO PROIECT SRL CERTIFICAT DE AUTORIZARE CLASA III SERIA RO-B-J NR. 2529	BENEFICIAR: CONSILIUL JUDETEAN HARGHITA		Studiu topografic
	ADRESA: UAT SIMONESTI SI UAT AVRAMESTI, JUDETUL HARGHITA		
	PROIECT: REFACERE SI CONSOLIDARE CORP DRUM, PE DJ 135, KM 63+957 - 73+ 297.		

Specificatie	Nume	Semnatura	SCARA: 1:500
Masurat	ing. Samoila Razvan		DATA: 06.2023
Desenat	ing. Samoila Razvan		
Verificat	ing. Samoila Razvan		

TITLUL PLANSEI: SERVICII DE EXPERTIZA TEHNICA „REFACERE SI CONSOLIDARE CORP DRUM, PE DJ 135, KM 63+957 - 73+ 297”

PLANSA
NR. 5

LEGENDA:	
	Imobile eterra
	Limita gard
	Cale de acces
	Cladiri
	Drum balast
	Drum asfalt
	Ax drum
	Fisura
	Cedare
	Groapa
	Pod / Podet
	Sant de beton
	Sant de pamant
	Rigola betonata
	Scari
	Parapete
	Trotuar
	Bordura
	Taluz jos
	Taluz sus
	Stalp beton
	Stalp lemn
	Indicator Localitate
	Indicator
	Canal
	Cutie electrica
	Fantana
	Borna
	Borna kilometrica
	Panou publicitar
	Hidrant
	Aerisire gaz
	Punct de detaliu

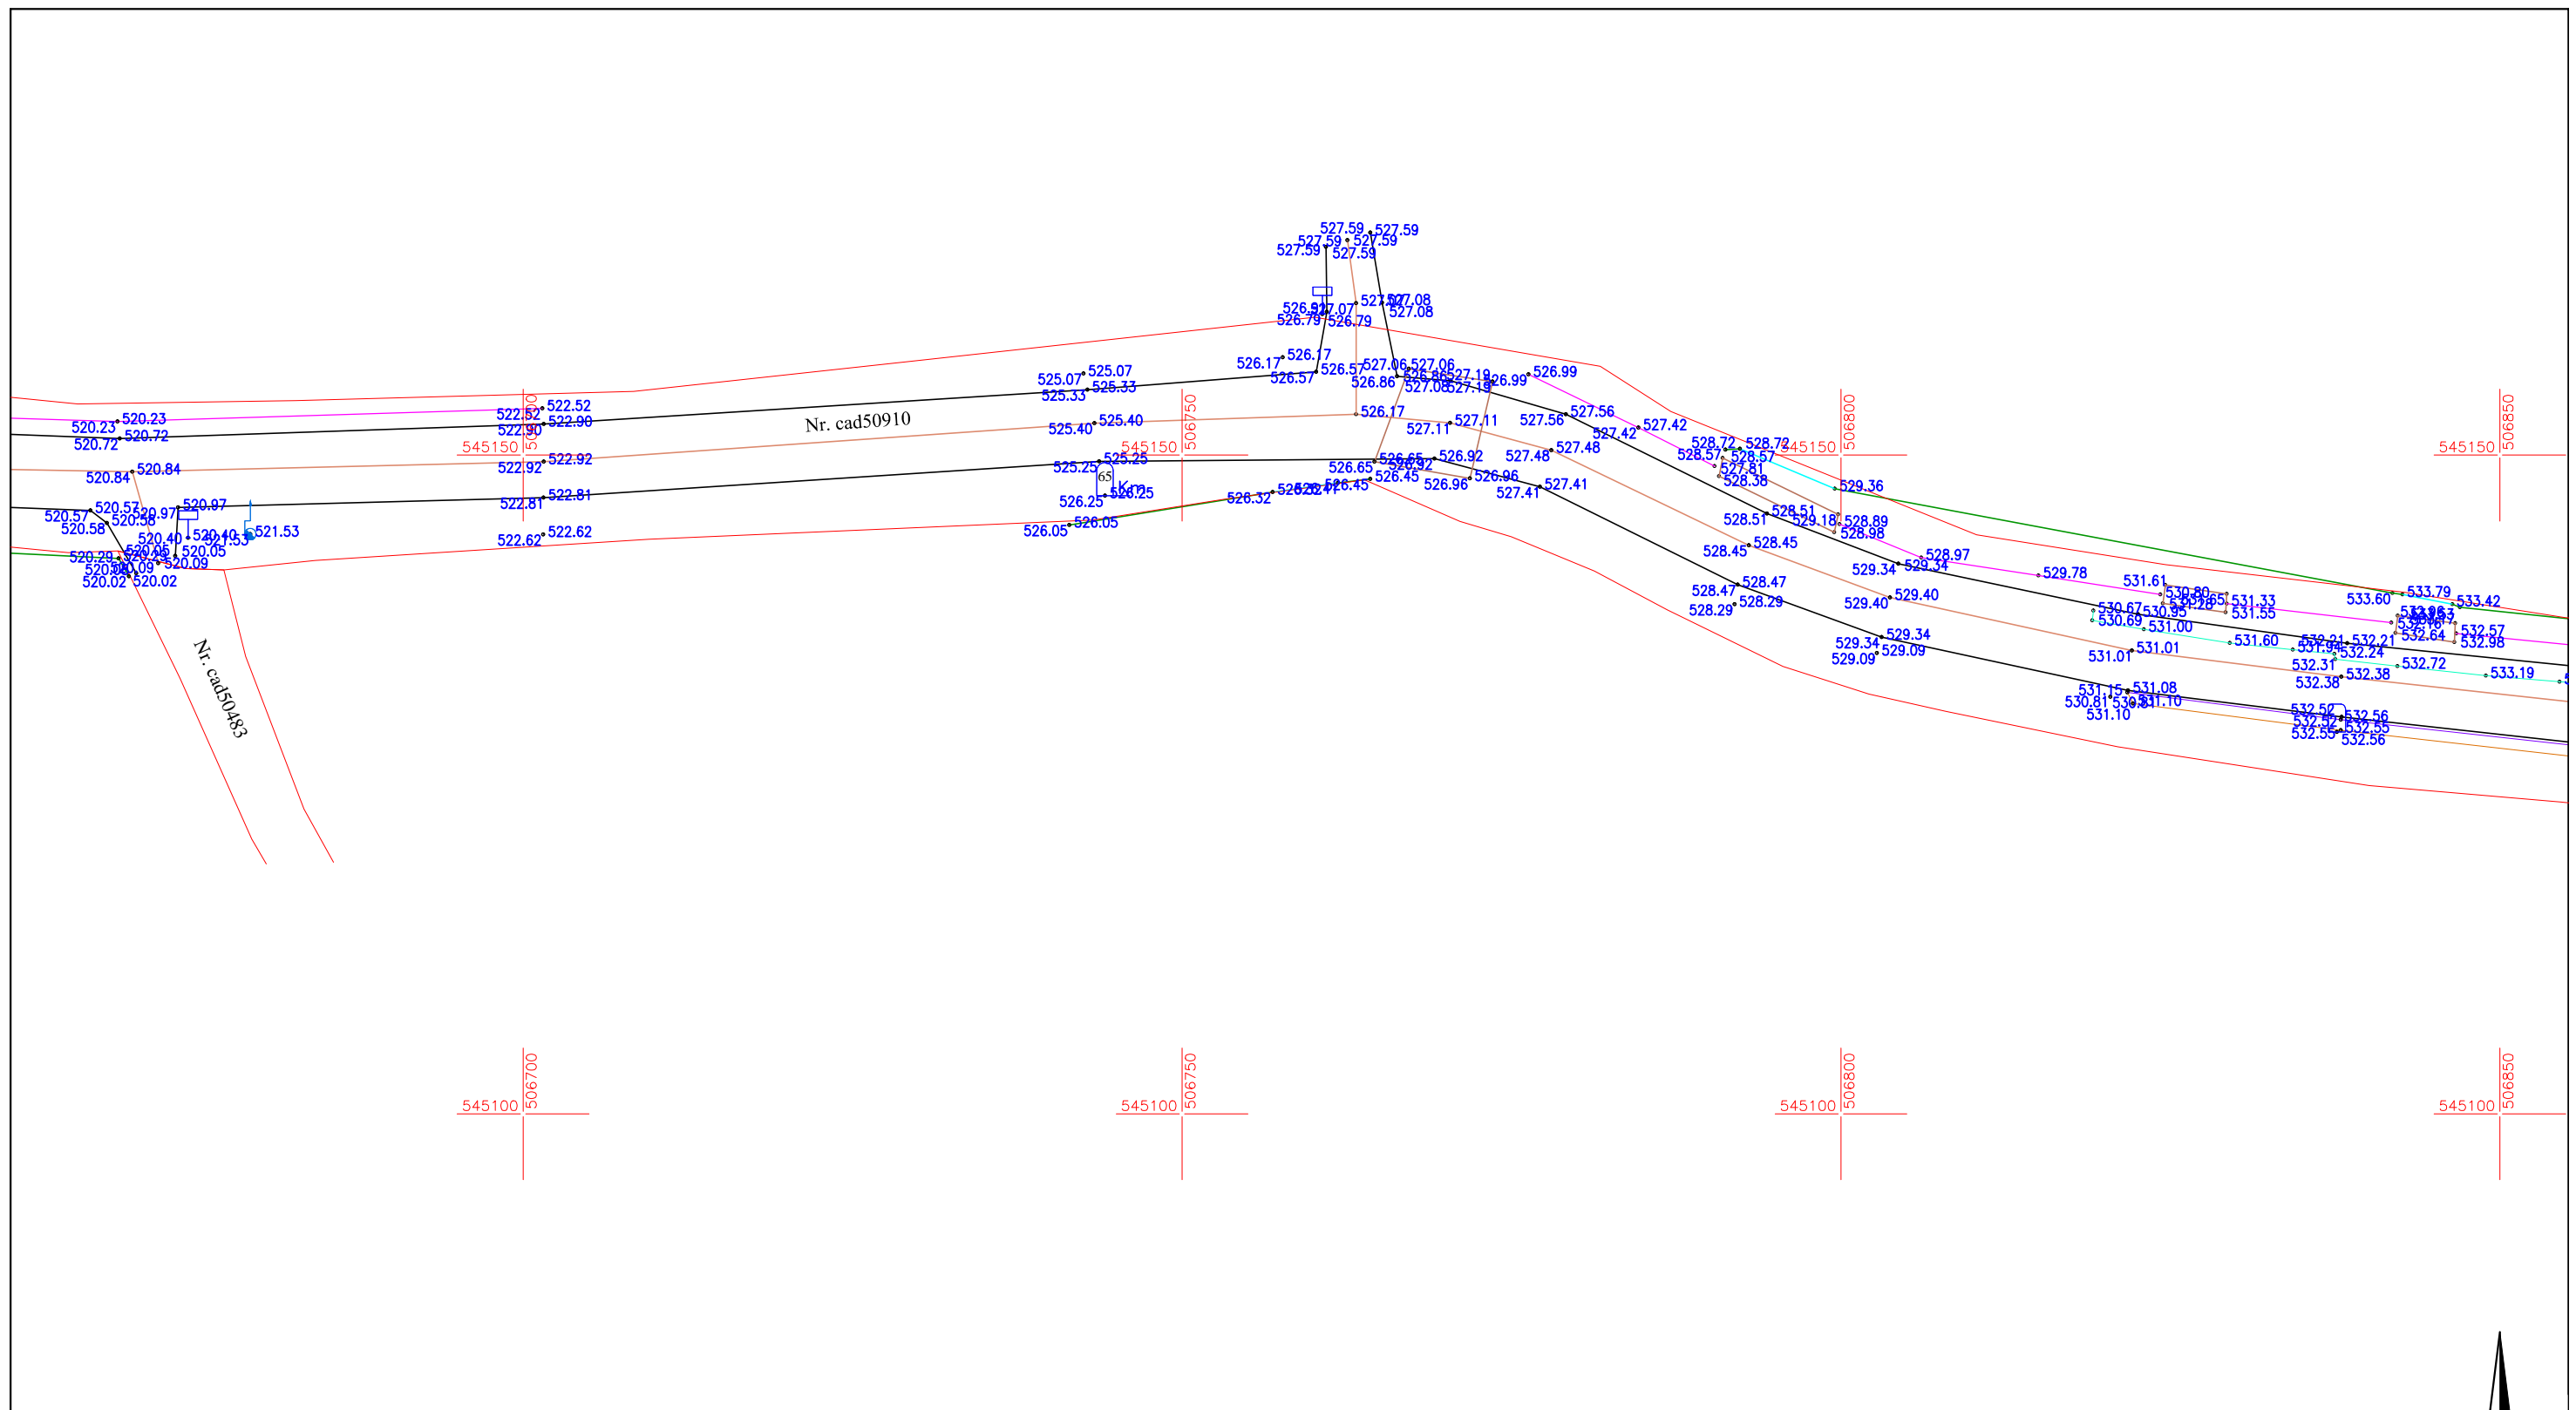

SISTEM DE PROIECTIE: STEREOGRAFIC 1970
 SISTEM DE REFERINTA: MAREA NEAGRA 1975


PJA SC VALURO PROIECT SRL CERTIFICAT DE AUTORIZARE CLASA III SERIA RO-B-J NR. 2529	BENEFICIAR: CONSILIUL JUDETEAN HARGHITA		Studiu topografic
	ADRESA: UAT SIMONESTI SI UAT AVRAMESTI, JUDETUL HARGHITA		
	PROIECT: REFACERE SI CONSOLIDARE CORP DRUM, PE DJ 135, KM 63+957 - 73+ 297.		

Specificatie	Nume	Semnatura	SCARA: 1:500
Masurat	ing. Samoila Razvan		DATA: 06.2023
Desenat	ing. Samoila Razvan		
Verificat	ing. Samoila Razvan		

TITLUL PLANSEI: SERVICII DE EXPERTIZA TEHNICA „REFACERE SI CONSOLIDARE CORP DRUM, PE DJ 135, KM 63+957 - 73+ 297”	PLANSA NR. 6
--	-------------------------

LEGENDA:	
	Imobile eterra
	Limita gard
	Cale de acces
	Cladiri
	Drum balast
	Drum asfalt
	Ax drum
	Fisura
	Cedare
	Groapa
	Pod / Podet
	Sant de beton
	Sant de pamant
	Rigola betonata
	Scari
	Parapete
	Trotuar
	Bordura
	Taluz jos
	Taluz sus
	Stalp beton
	Stalp lemn
	Indicator Localitate
	Indicator
	Canal
	Cutie electrica
	Fantana
	Borna
	Borna kilometrica
	Panou publicitar
	Hidrnt
	Aerisire gaz
	Punct de detaliu



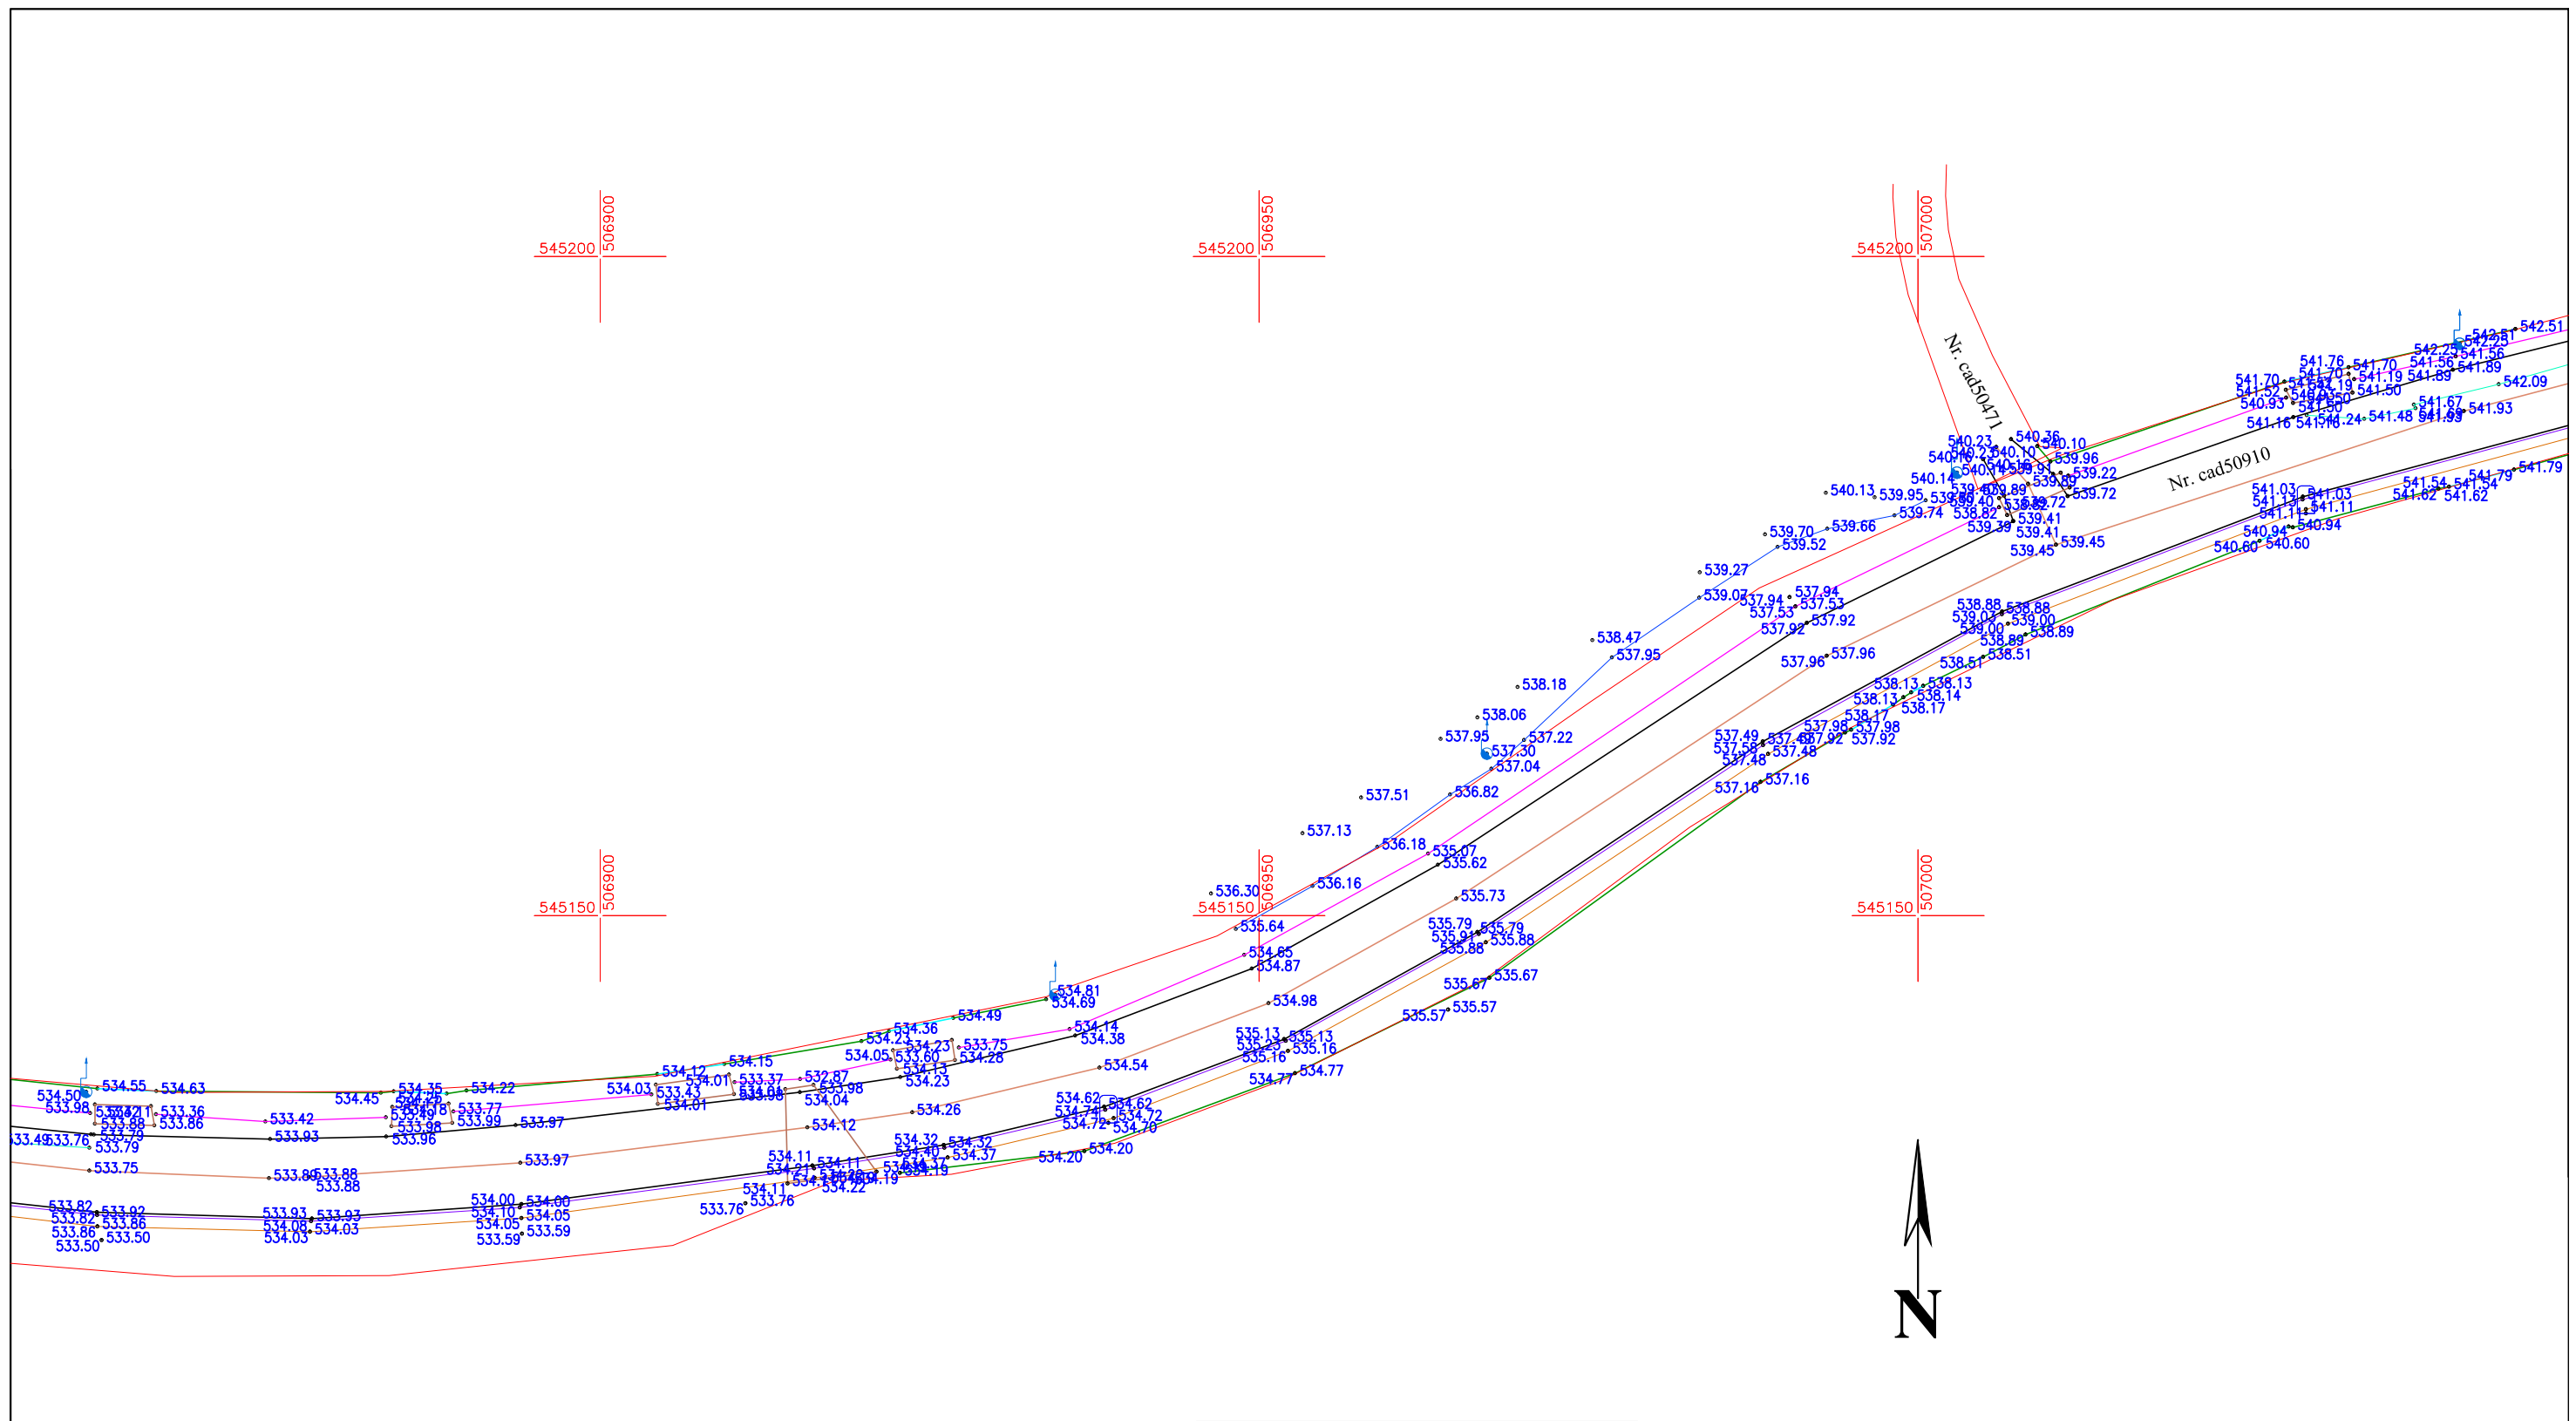

SISTEM DE PROIECTIE: STEREOGRAFIC 1970
 SISTEM DE REFERINTA: MAREA NEAGRA 1975

PJA SC VALURO PROIECT SRL
 CERTIFICAT DE AUTORIZARE
 CLASA III
 SERIA RO-B-J NR. 2529

BENEFICIAR: CONSILIUL JUDETEAN HARGHITA

ADRESA: UAT SIMONESTI SI UAT AVRAMESTI, JUDETUL HARGHITA

PROIECT: REFACERE SI CONSOLIDARE CORP DRUM, PE DJ 135, KM 63+957 - 73+ 297.


Studiu topografic


Specificatie	Nume	Semnatura	SCARA: 1:500
Masurat	ing. Samoila Razvan		DATA: 06.2023
Desenat	ing. Samoila Razvan		
Verificat	ing. Samoila Razvan		

TITLUL PLANSEI: SERVICII DE EXPERTIZA TEHNICA „REFACERE SI CONSOLIDARE CORP DRUM, PE DJ 135, KM 63+957 - 73+ 297”

PLANSA NR. 7

LEGENDA:			
	Imobile eterra		Stalp beton
	Limita gard		Stalp lemn
	Cale de acces		Indicator Localitate
	Cladiri		Indicator
	Drum balast		Canal
	Drum asfalt		Cutie electrica
	Ax drum		Fantana
	Fisura		Borna kilometrica
	Cedare		Borna kilometrica
	Groapa		Borna kilometrica
	Pod / Podet		Borna kilometrica
	Sant de beton		Borna kilometrica
	Sant de pamant		Borna kilometrica
	Rigola betonata		Borna kilometrica
	Scari		Borna kilometrica
	Parapete		Borna kilometrica
	Trotuar		Borna kilometrica
	Bordura		Borna kilometrica
	Taluz jos		Borna kilometrica
	Taluz sus		Borna kilometrica
			Punct de detaliu

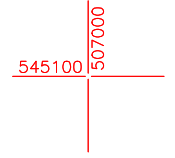

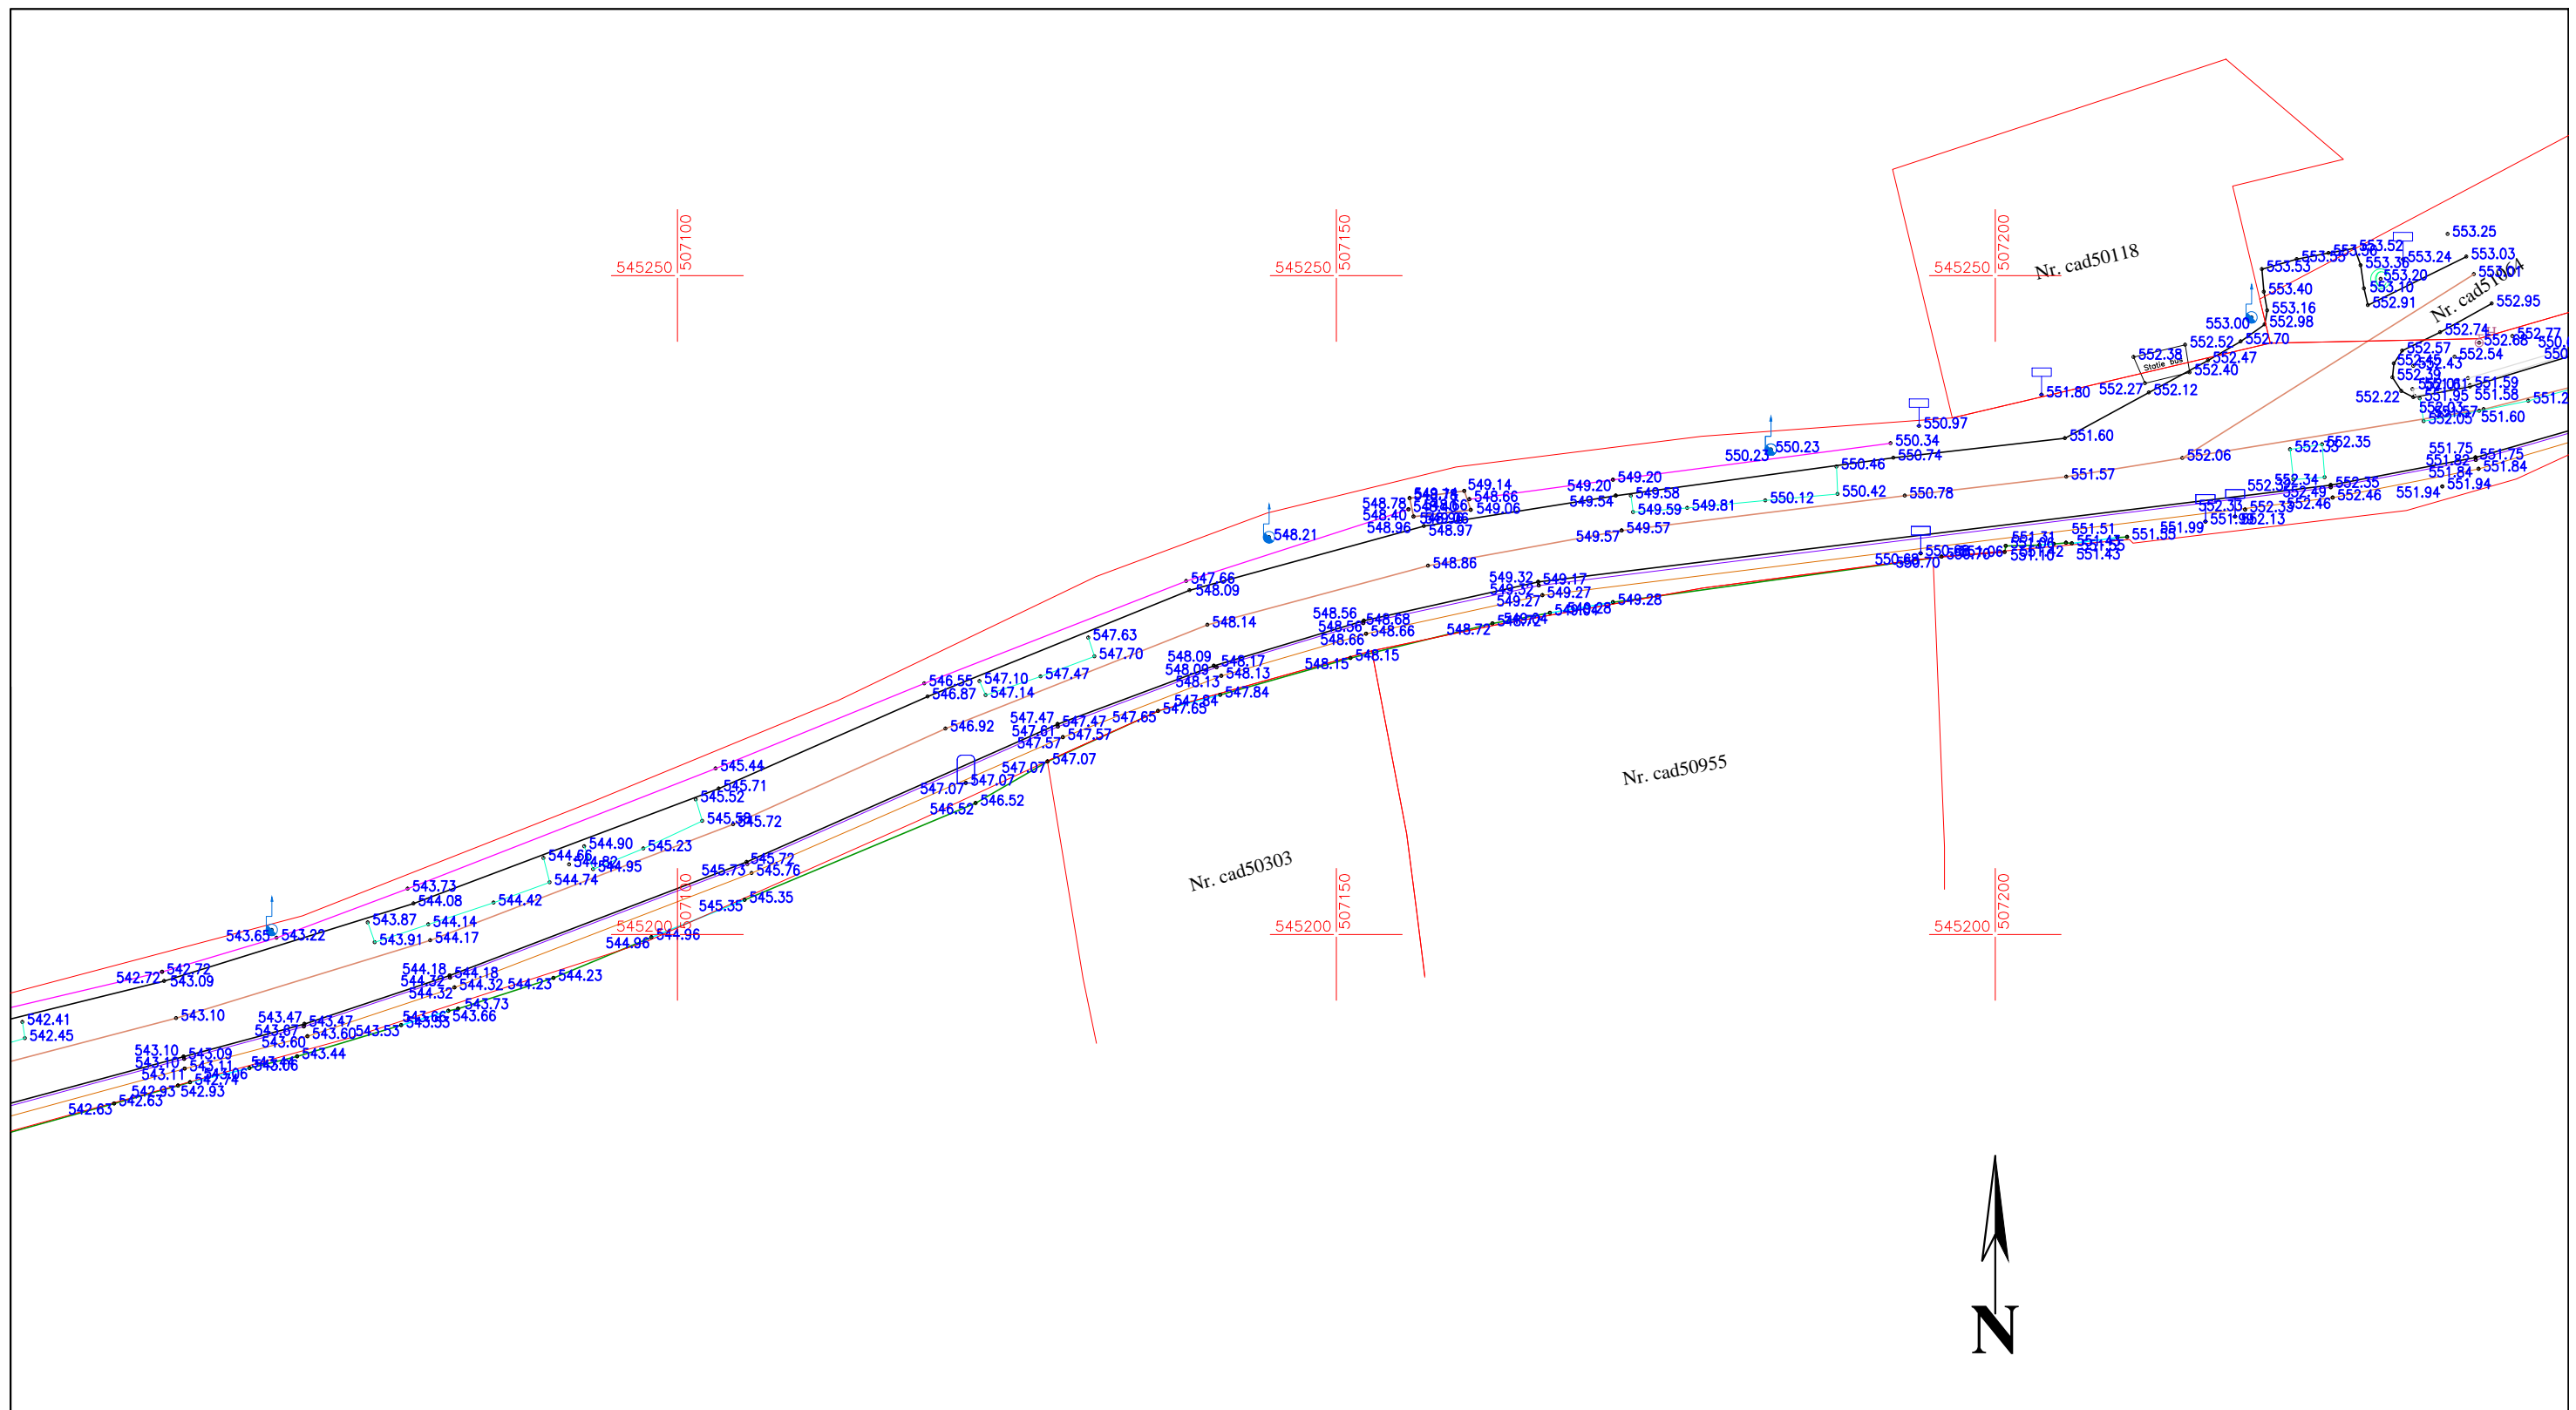

SISTEM DE PROIECTIE: STEREOGRAFIC 1970
 SISTEM DE REFERINTA: MAREA NEAGRA 1975


PJA SC VALURO PROIECT SRL CERTIFICAT DE AUTORIZARE CLASA III SERIA RO-B-J NR. 2529	BENEFICIAR: CONSILIUL JUDETEAN HARGHITA		Studiu topografic
	ADRESA: UAT SIMONESTI SI UAT AVRAMESTI, JUDETEL HARGHITA		
	PROIECT: REFACERE SI CONSOLIDARE CORP DRUM, PE DJ 135, KM 63+957 - 73+ 297.		

Specificatie	Nume	Semnatura	SCARA: 1:500
Masurat	ing. Samoila Razvan		DATA: 06.2023
Desenat	ing. Samoila Razvan		
Verificat	ing. Samoila Razvan		

TITLUL PLANSEI: SERVICII DE EXPERTIZA TEHNICA „REFACERE SI CONSOLIDARE CORP DRUM, PE DJ 135, KM 63+957 - 73+ 297”


PLANSA NR. 8

LEGENDA:			
	Imobile eterra		Stalp beton
	Limita gard		Stalp lemn
	Cale de acces		Indicator Localitate
	Cladiri		Indicator
	Drum balast		Canal
	Drum asfalt		Cutie electrica
	Ax drum		Fantana
	Fisura		Borna
	Cedare		Borna kilometrica
	Groapa		Scari
	Pod / Podet		Parapete
	Sant de beton		Trotuar
	Sant de pamant		Bordura
	Rigola betonata		Taluz jos
	Scari		Taluz sus
	Parapete		Panou publicitar
	Trotuar		Hidrant
	Bordura		Aerisire gaz
	Taluz jos		Punct de detaliu
	Taluz sus		

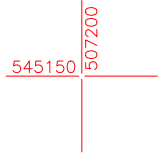


PJA SC VALURO PROIECT SRL CERTIFICAT DE AUTORIZARE CLASA III SERIA RO-B-J NR. 2529				BENEFICIAR: CONSILIUL JUDETEAN HARGHITA		Studiu topografic
				ADRESA: UAT SIMONESTI SI UAT AVRAMESTI, JUDETUL HARGHITA		
				PROIECT: REFACERE SI CONSOLIDARE CORP DRUM, PE DJ 135, KM 63+957 - 73+ 297.		
Specificatie	Nume	Semnatura	SCARA:	TITLUL PLANSEI: SERVICII DE EXPERTIZA TEHNICA „REFACERE SI CONSOLIDARE CORP DRUM, PE DJ 135, KM 63+957 - 73+ 297”		PLANSA NR. 9
Masurat	ing. Samoila Razvan		1:500			
Desenat	ing. Samoila Razvan		DATA:			
Verificat	ing. Samoila Razvan		06.2023			

SISTEM DE PROIECTIE: STEREOGRAFIC 1970
 SISTEM DE REFERINTA: MAREA NEAGRA 1975

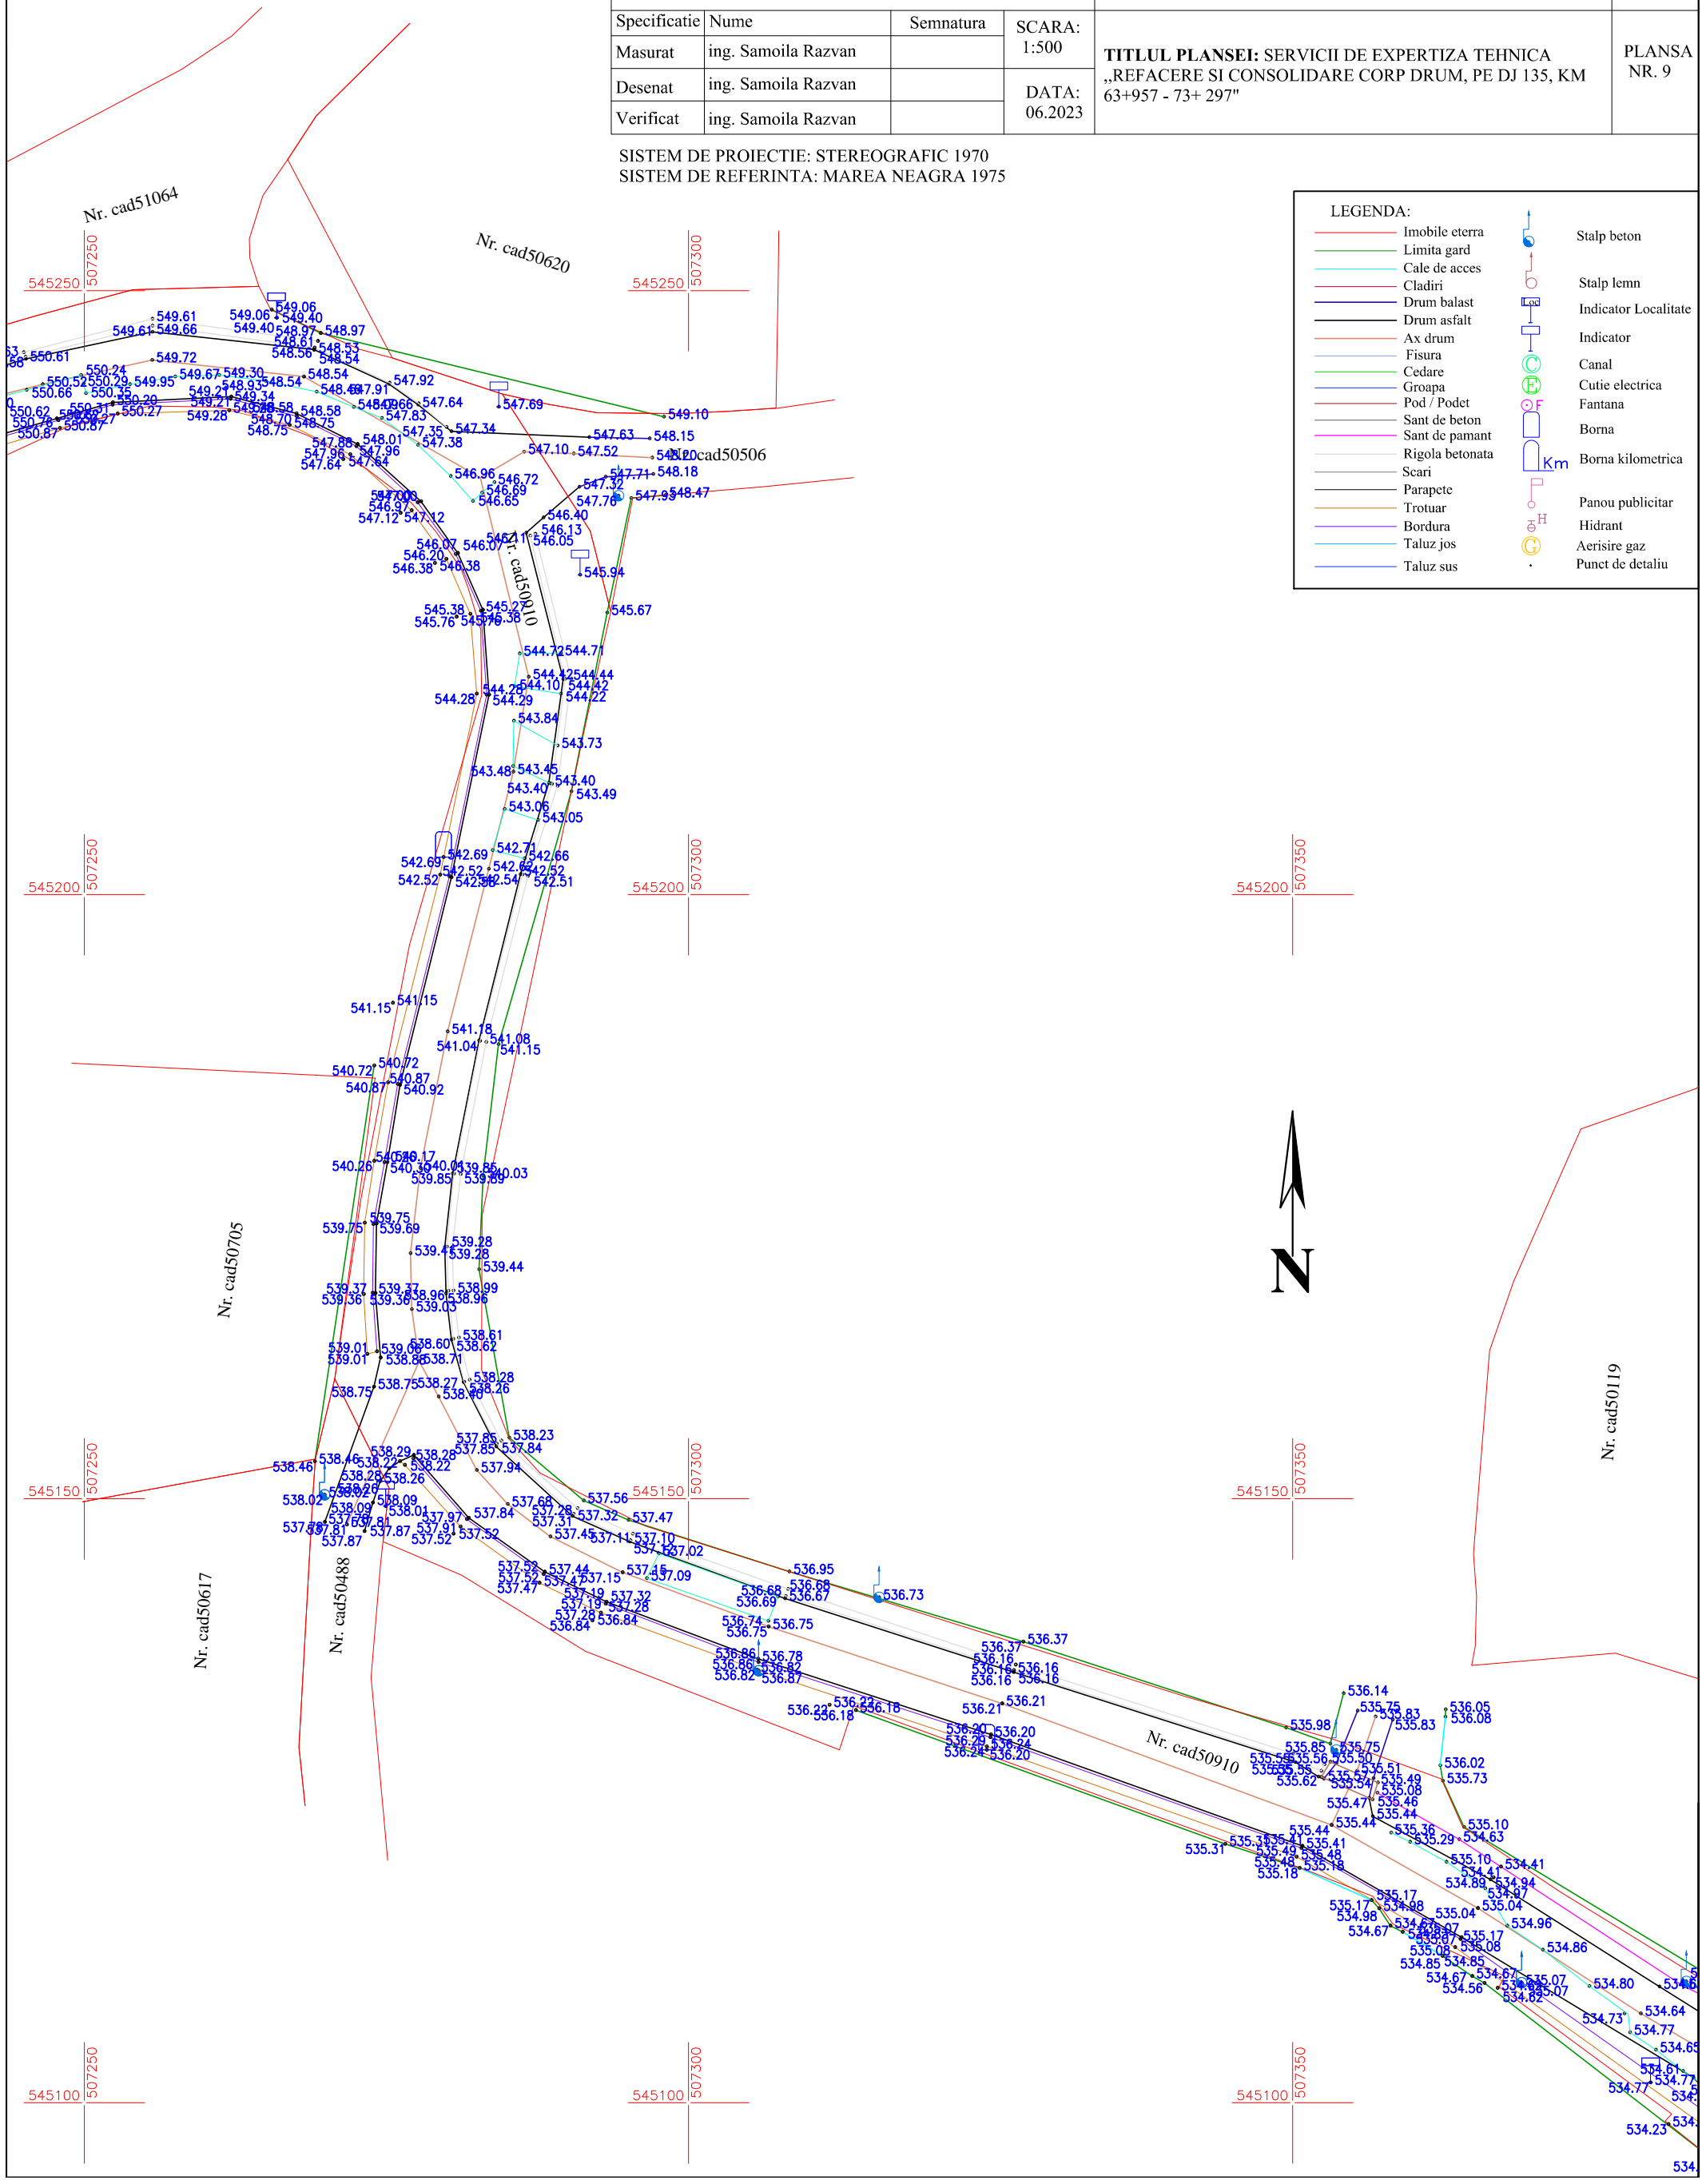

LEGENDA:

	Imobile eterna		Stalp beton
	Limita gard		Stalp lemn
	Cale de acces		Indicator Localitate
	Cladiri		Indicator
	Drum balast		Canal
	Drum asfalt		Cutie electrica
	Ax drum		Fantana
	Fisura		Borna
	Cedare		Borna kilometrica
	Groapa		
	Pod / Podet		
	Sant de beton		
	Sant de pamant		
	Rigola betonata		
	Scari		
	Parapete		
	Trotuar		
	Bordura		
	Taluz jos		
	Taluz sus		

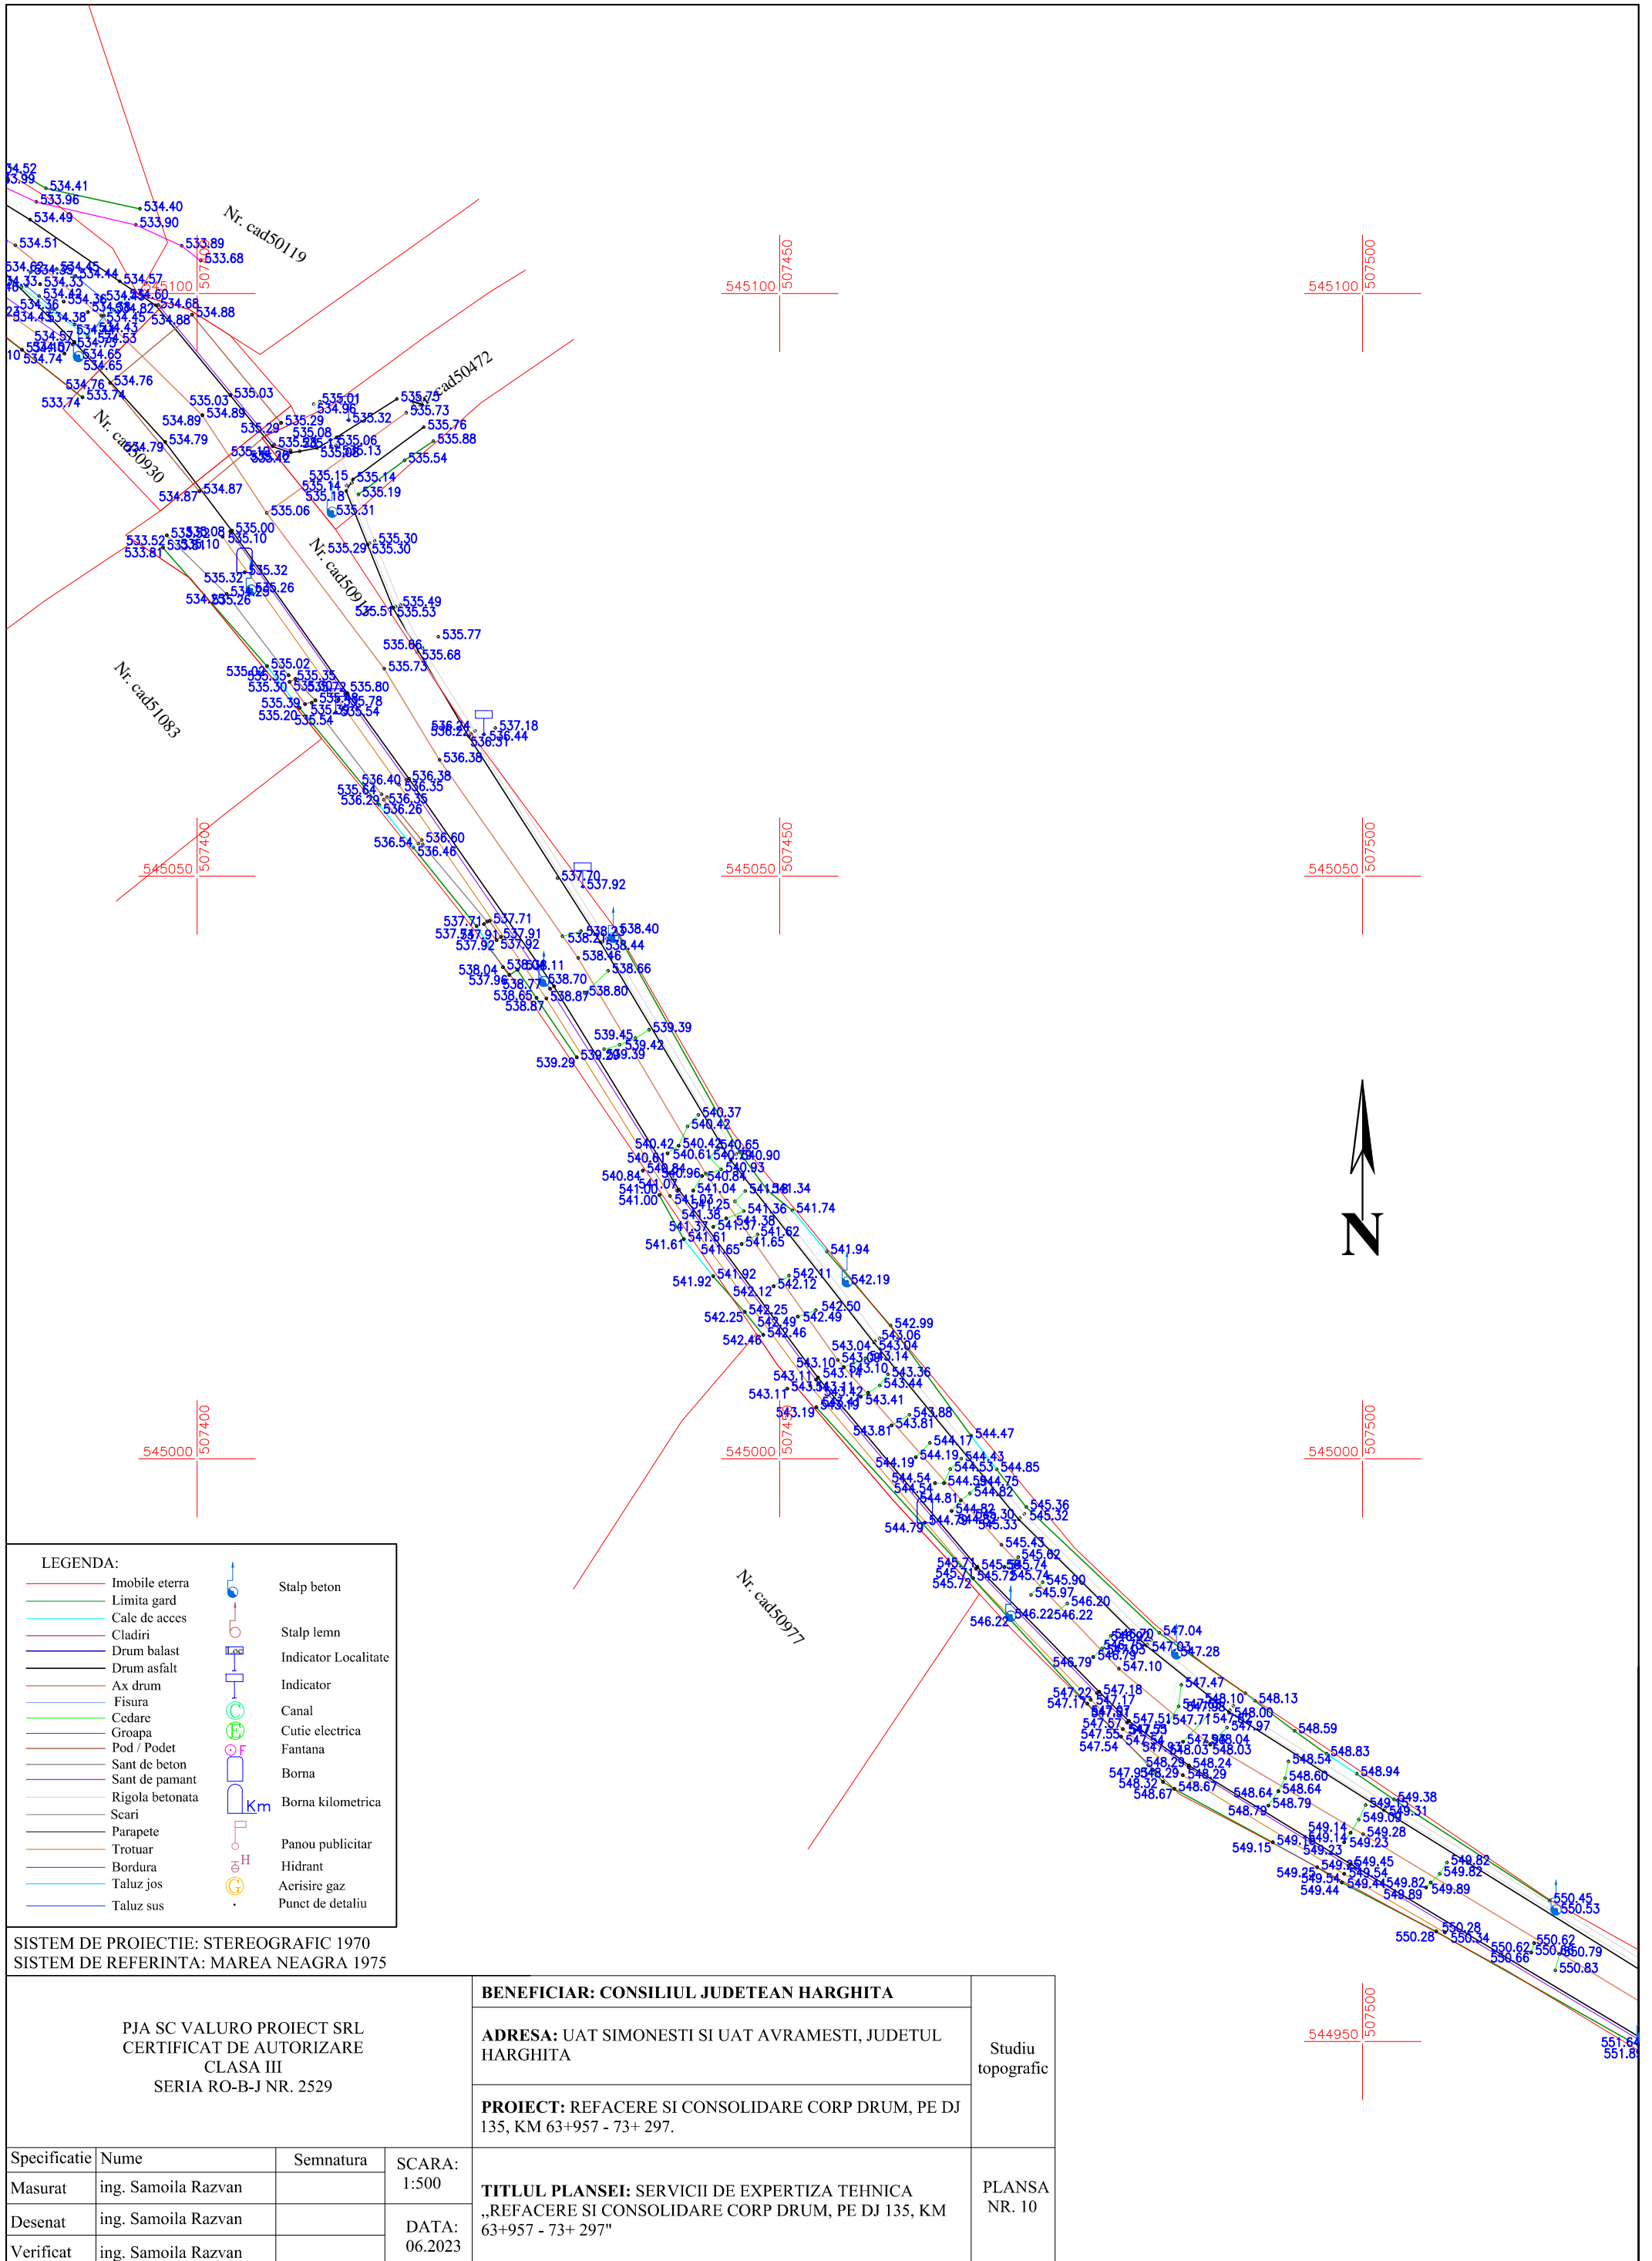


LEGENDA:

— (red)	Imobile eterra	— (blue)	Stalp beton
— (green)	Limita gard	— (red)	Stalp lemn
— (blue)	Cale de acces	— (blue)	Indicator Localitate
— (red)	Cladiri	— (blue)	Indicator
— (blue)	Drum balast	— (green)	Canal
— (black)	Drum asfalt	— (red)	Cutie electrica
— (red)	Ax drum	— (blue)	Fantana
— (blue)	Figura	— (blue)	Borna
— (green)	Cedare	— (blue)	Borna kilometrica
— (blue)	Groapa	— (blue)	Panou publicitar
— (red)	Pod / Podet	— (blue)	Hidrant
— (black)	Sant de beton	— (blue)	Aerisire gaz
— (pink)	Sant de pamant	— (blue)	Punct de detaliu
— (grey)	Rigola betonata		
— (grey)	Scari		
— (grey)	Parapete		
— (orange)	Trotuar		
— (purple)	Bordura		
— (blue)	Taluz jos		
— (blue)	Taluz sus		

SISTEM DE PROIECTIE: STEREOGRAFIC 1970
 SISTEM DE REFERINTA: MAREA NEAGRA 1975

PJA SC VALURO PROIECT SRL CERTIFICAT DE AUTORIZARE CLASA III SERIA RO-B-J NR. 2529				BENEFICIAR: CONSILIUL JUDETEAN HARGHITA							
				ADRESA: UAT SIMONESTI SI UAT AVRAMESTI, JUDETEL HARGHITA							
				PROIECT: REFACERE SI CONSOLIDARE CORP DRUM, PE DJ 135, KM 63+957 - 73+ 297.							
Specificatie		Nume		Semnatura		SCARA: 1:500		TITLUL PLANSEI: SERVICII DE EXPERTIZA TEHNICA „REFACERE SI CONSOLIDARE CORP DRUM, PE DJ 135, KM 63+957 - 73+ 297”		Studiu topografic	
Masurat		ing. Samoila Razvan		[Signature]		DATA: 06.2023		PLANSA NR. 10		[Signature]	
Desenat		ing. Samoila Razvan		[Signature]		DATA: 06.2023		PLANSA NR. 10		[Signature]	
Verificat		ing. Samoila Razvan		[Signature]		DATA: 06.2023		PLANSA NR. 10		[Signature]	

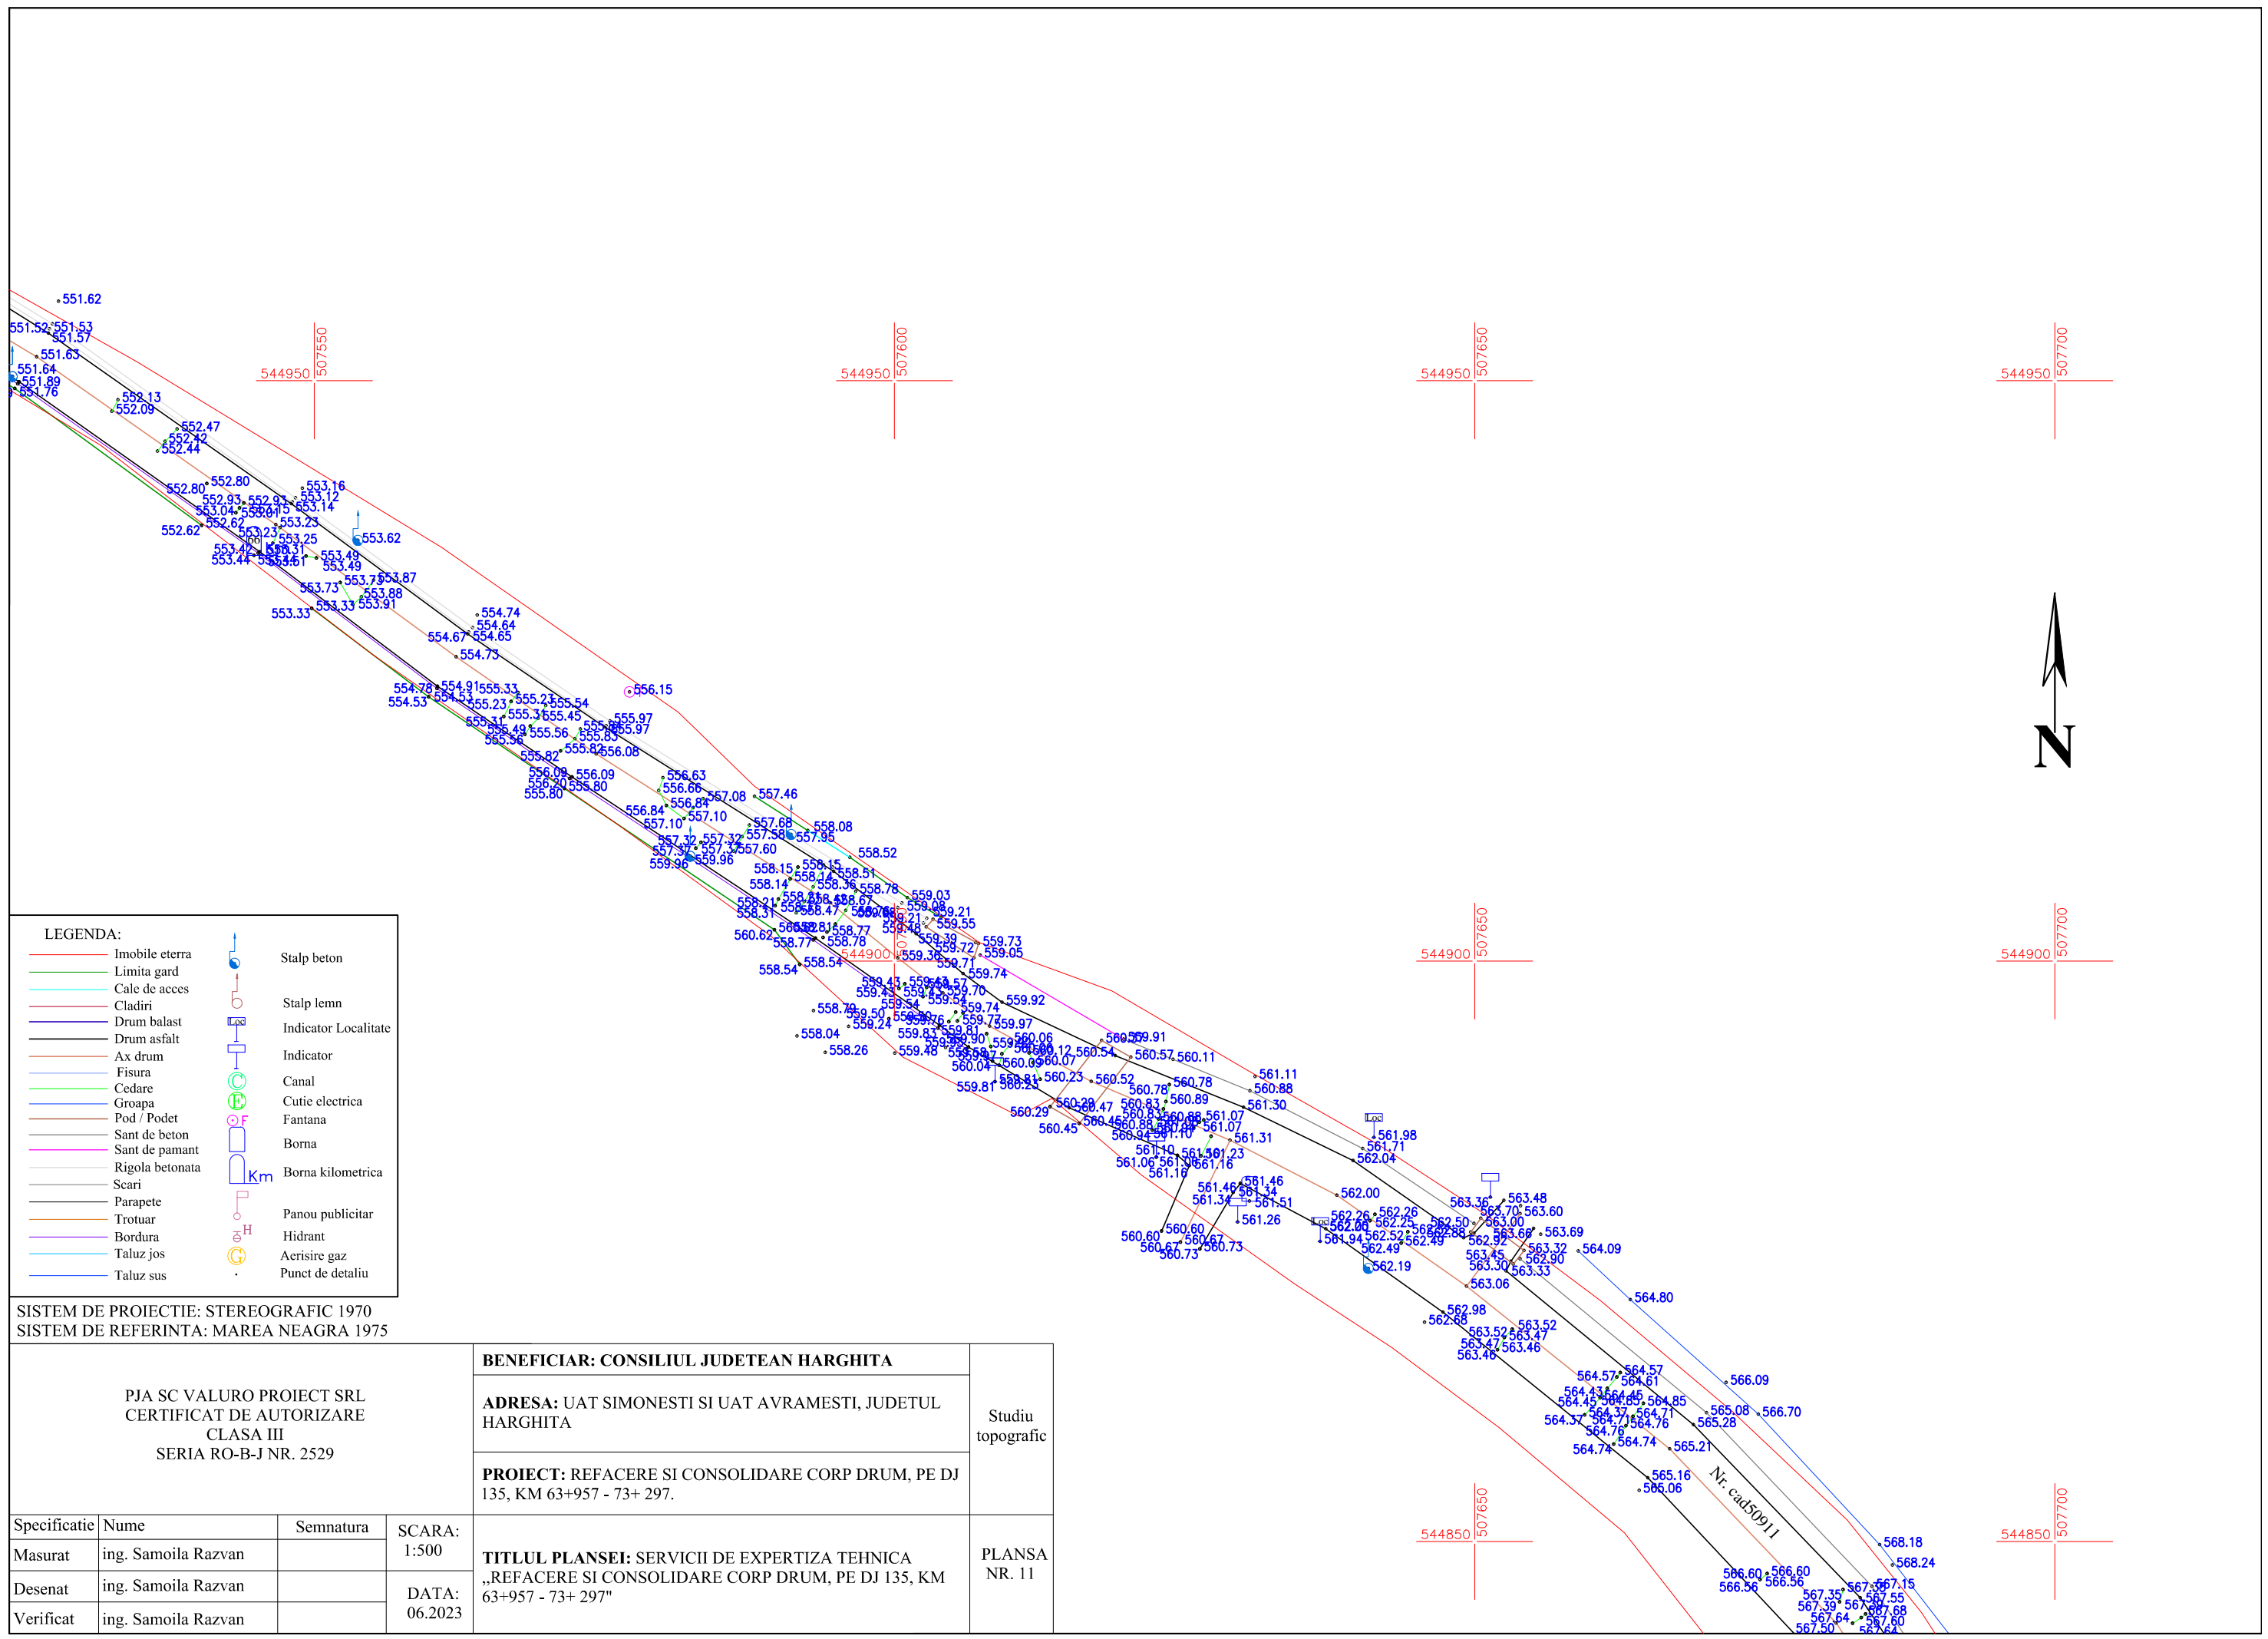


LEGENDA:

	Imobile eterna		Stalp beton
	Limita gard		Stalp lemn
	Cale de acces		Indicator Localitate
	Cladiri		Indicator
	Drum balast		Canal
	Drum asfalt		Cutie electrica
	Ax drum		Fantana
	Fisura		Borna
	Cedare		Borna kilometrica
	Groapa		Scari
	Pod / Podet		Parapete
	Sant de beton		Trotuar
	Sant de pamant		Bordura
	Rigola betonata		Taluz jos
	Scari		Taluz sus
			Panou publicitar
			Hidrant
			Acrisire gaz
			Punct de detaliu

SISTEM DE PROIECTIE: STEREOGRAFIC 1970
 SISTEM DE REFERINTA: MAREA NEAGRA 1975

PJA SC VALURO PROIECT SRL CERTIFICAT DE AUTORIZARE CLASA III SERIA RO-B-J NR. 2529				BENEFICIAR: CONSILIUL JUDETEAN HARGHITA		
				ADRESA: UAT SIMONESTI SI UAT AVRAMESTI, JUDEUL HARGHITA		Studiu topografic
				PROIECT: REFACERE SI CONSOLIDARE CORP DRUM, PE DJ 135, KM 63+957 - 73+ 297.		
Specificatie	Nume	Semnatura	SCARA: 1:500	TITLUL PLANSEI: SERVICII DE EXPERTIZA TEHNICA „REFACERE SI CONSOLIDARE CORP DRUM, PE DJ 135, KM 63+957 - 73+ 297” PLANSA NR. 11		
Masurat	ing. Samoila Razvan		DATA: 06.2023			
Desenat	ing. Samoila Razvan					
Verificat	ing. Samoila Razvan					

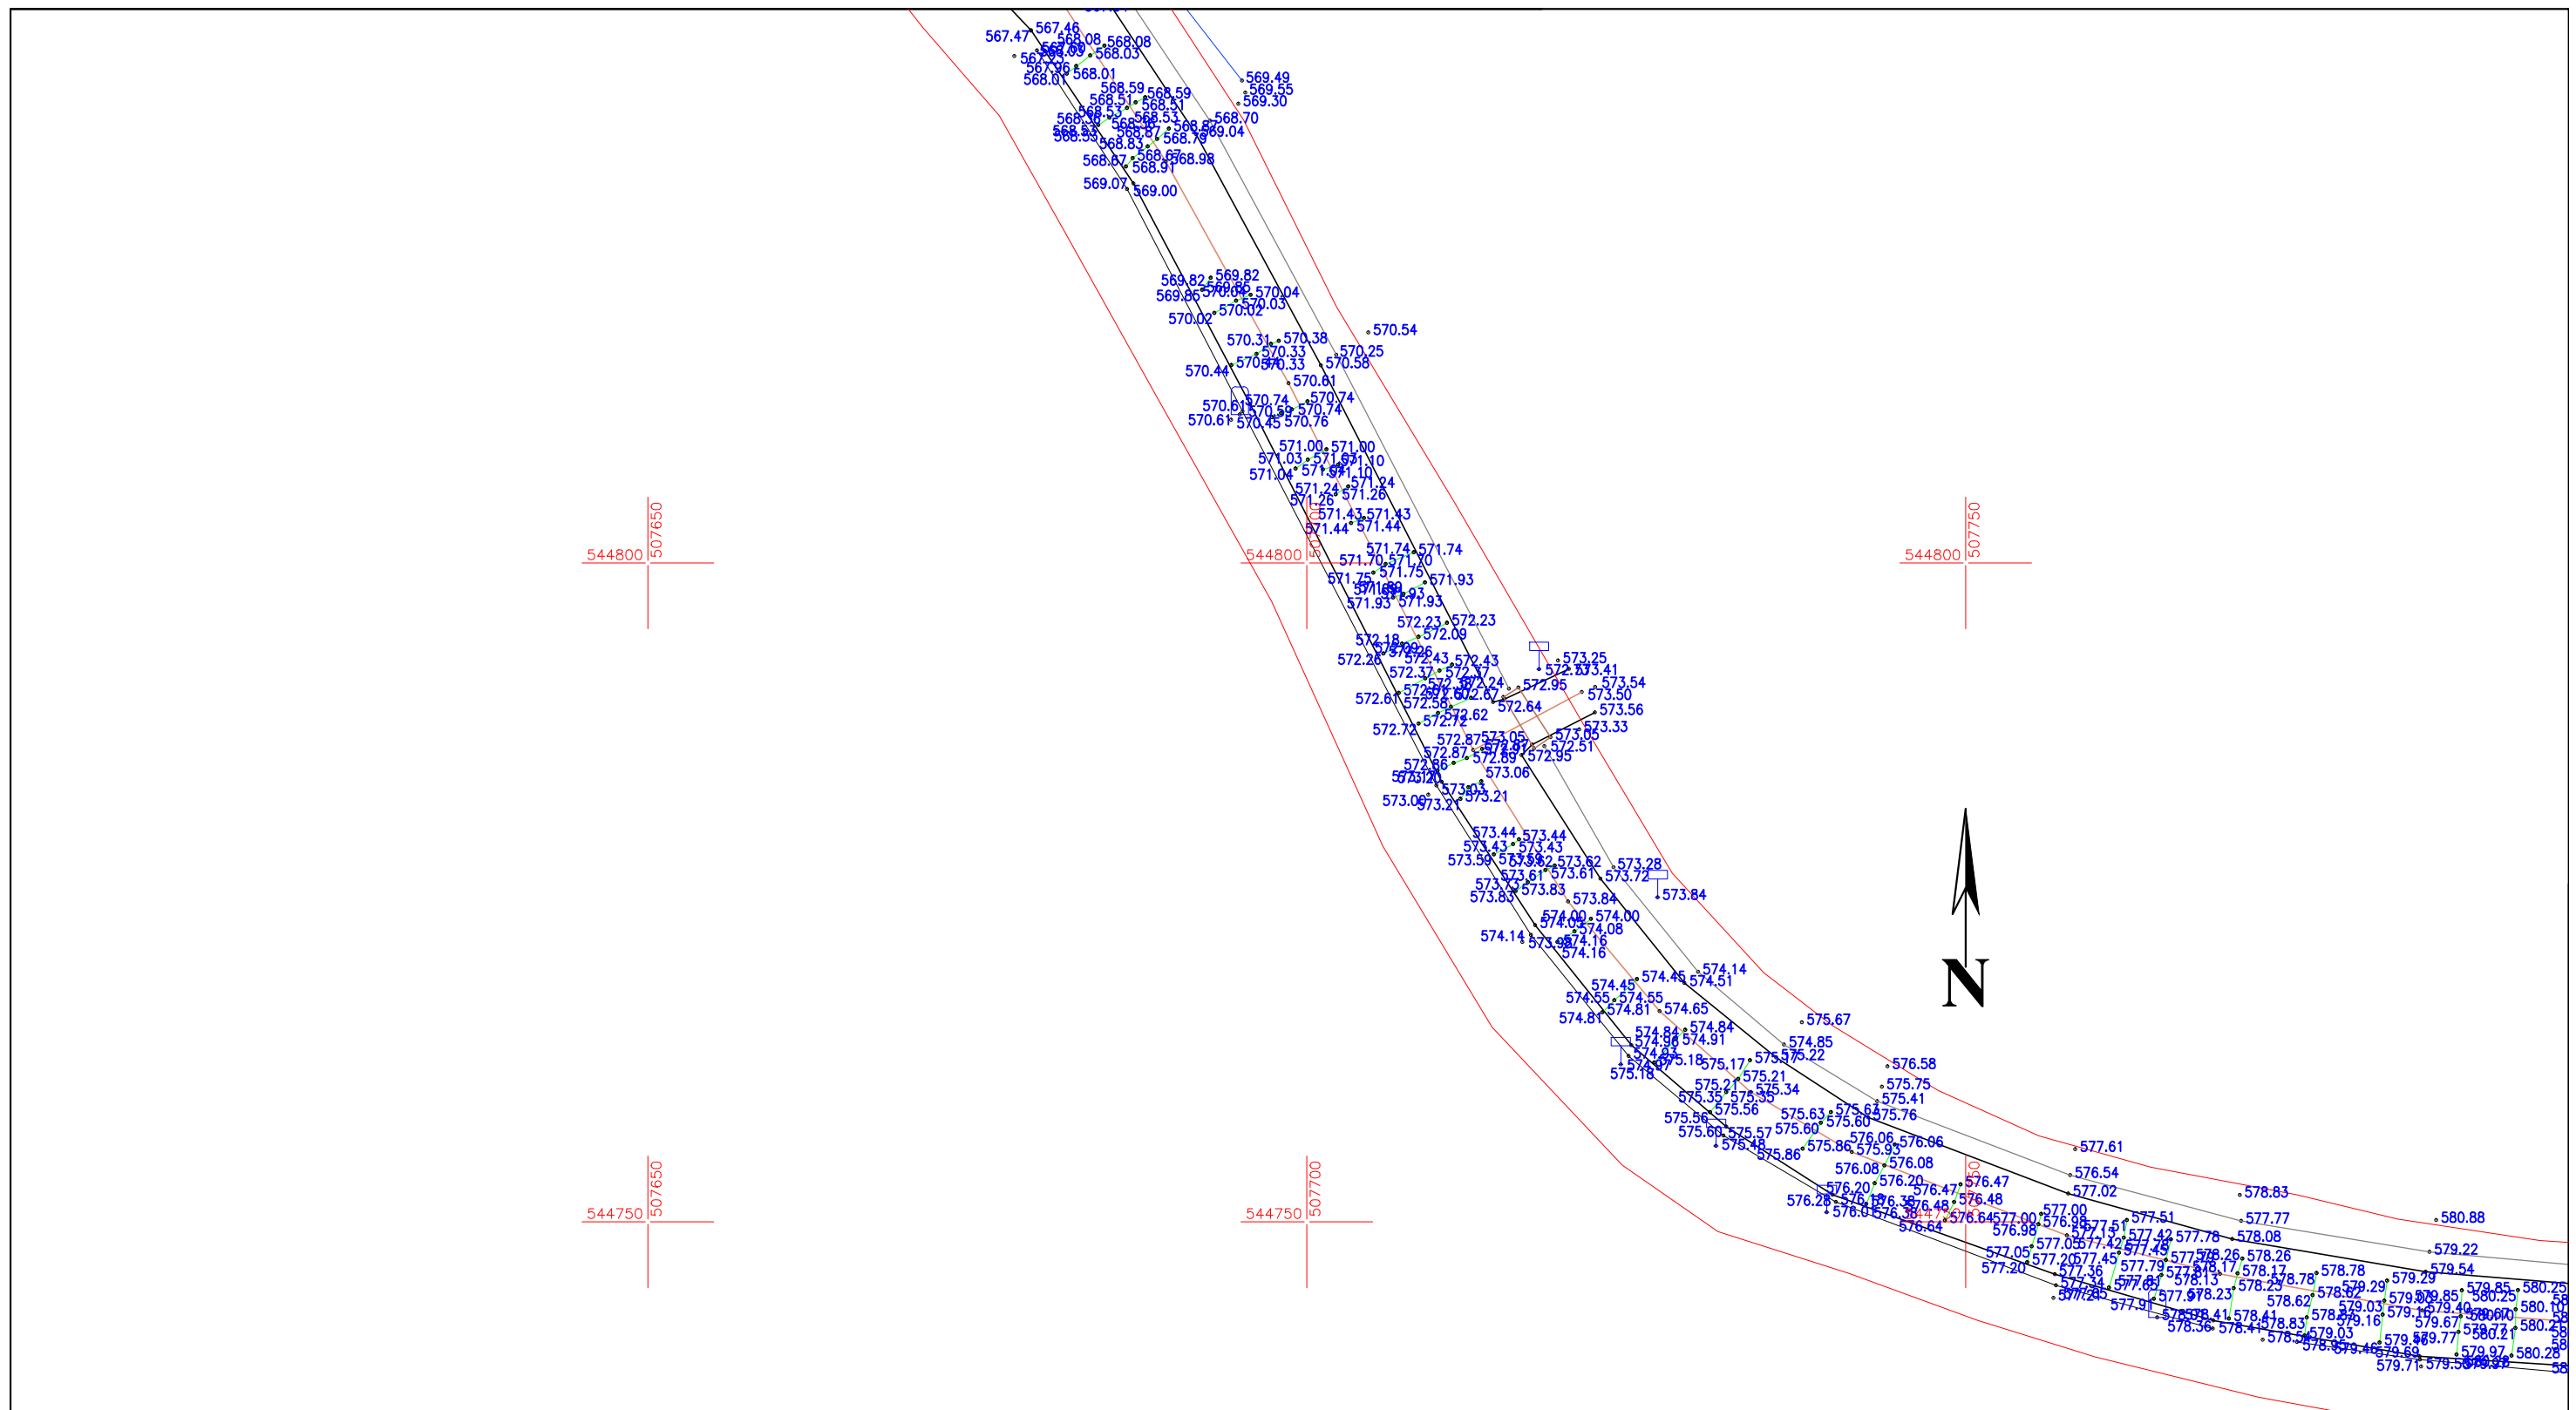

SISTEM DE PROIECTIE: STEREOGRAFIC 1970
 SISTEM DE REFERINTA: MAREA NEAGRA 1975


PJA SC VALURO PROIECT SRL CERTIFICAT DE AUTORIZARE CLASA III SERIA RO-B-J NR. 2529	BENEFICIAR: CONSILIUL JUDETEAN HARGHITA		Studiu topografic
	ADRESA: UAT SIMONESTI SI UAT AVRAMESTI, JUDETUL HARGHITA		
	PROIECT: REFACERE SI CONSOLIDARE CORP DRUM, PE DJ 135, KM 63+957 - 73+ 297.		

Specificatie	Nume	Semnatura	SCARA: 1:500
Masurat	ing. Samoila Razvan		
Desenat	ing. Samoila Razvan		DATA: 06.2023
Verificat	ing. Samoila Razvan		

TITLUL PLANSEI: SERVICII DE EXPERTIZA TEHNICA „REFACERE SI CONSOLIDARE CORP DRUM, PE DJ 135, KM 63+957 - 73+ 297”

PLANSA
NR. 12

LEGENDA:			
	Imobile eterra		Stalp beton
	Limita gard		Stalp lemn
	Cale de acces		Indicator Localitate
	Cladiri		Indicator
	Drum balast		Canal
	Drum asfalt		Cutie electrica
	Ax drum		Fantana
	Fisura		Borna
	Cedare		Borna kilometrica
	Groapa		
	Pod / Podet		
	Sant de beton		
	Sant de pamant		
	Rigola betonata		
	Scari		
	Parapete		
	Trotuar		
	Bordura		
	Taluz jos		
	Taluz sus		

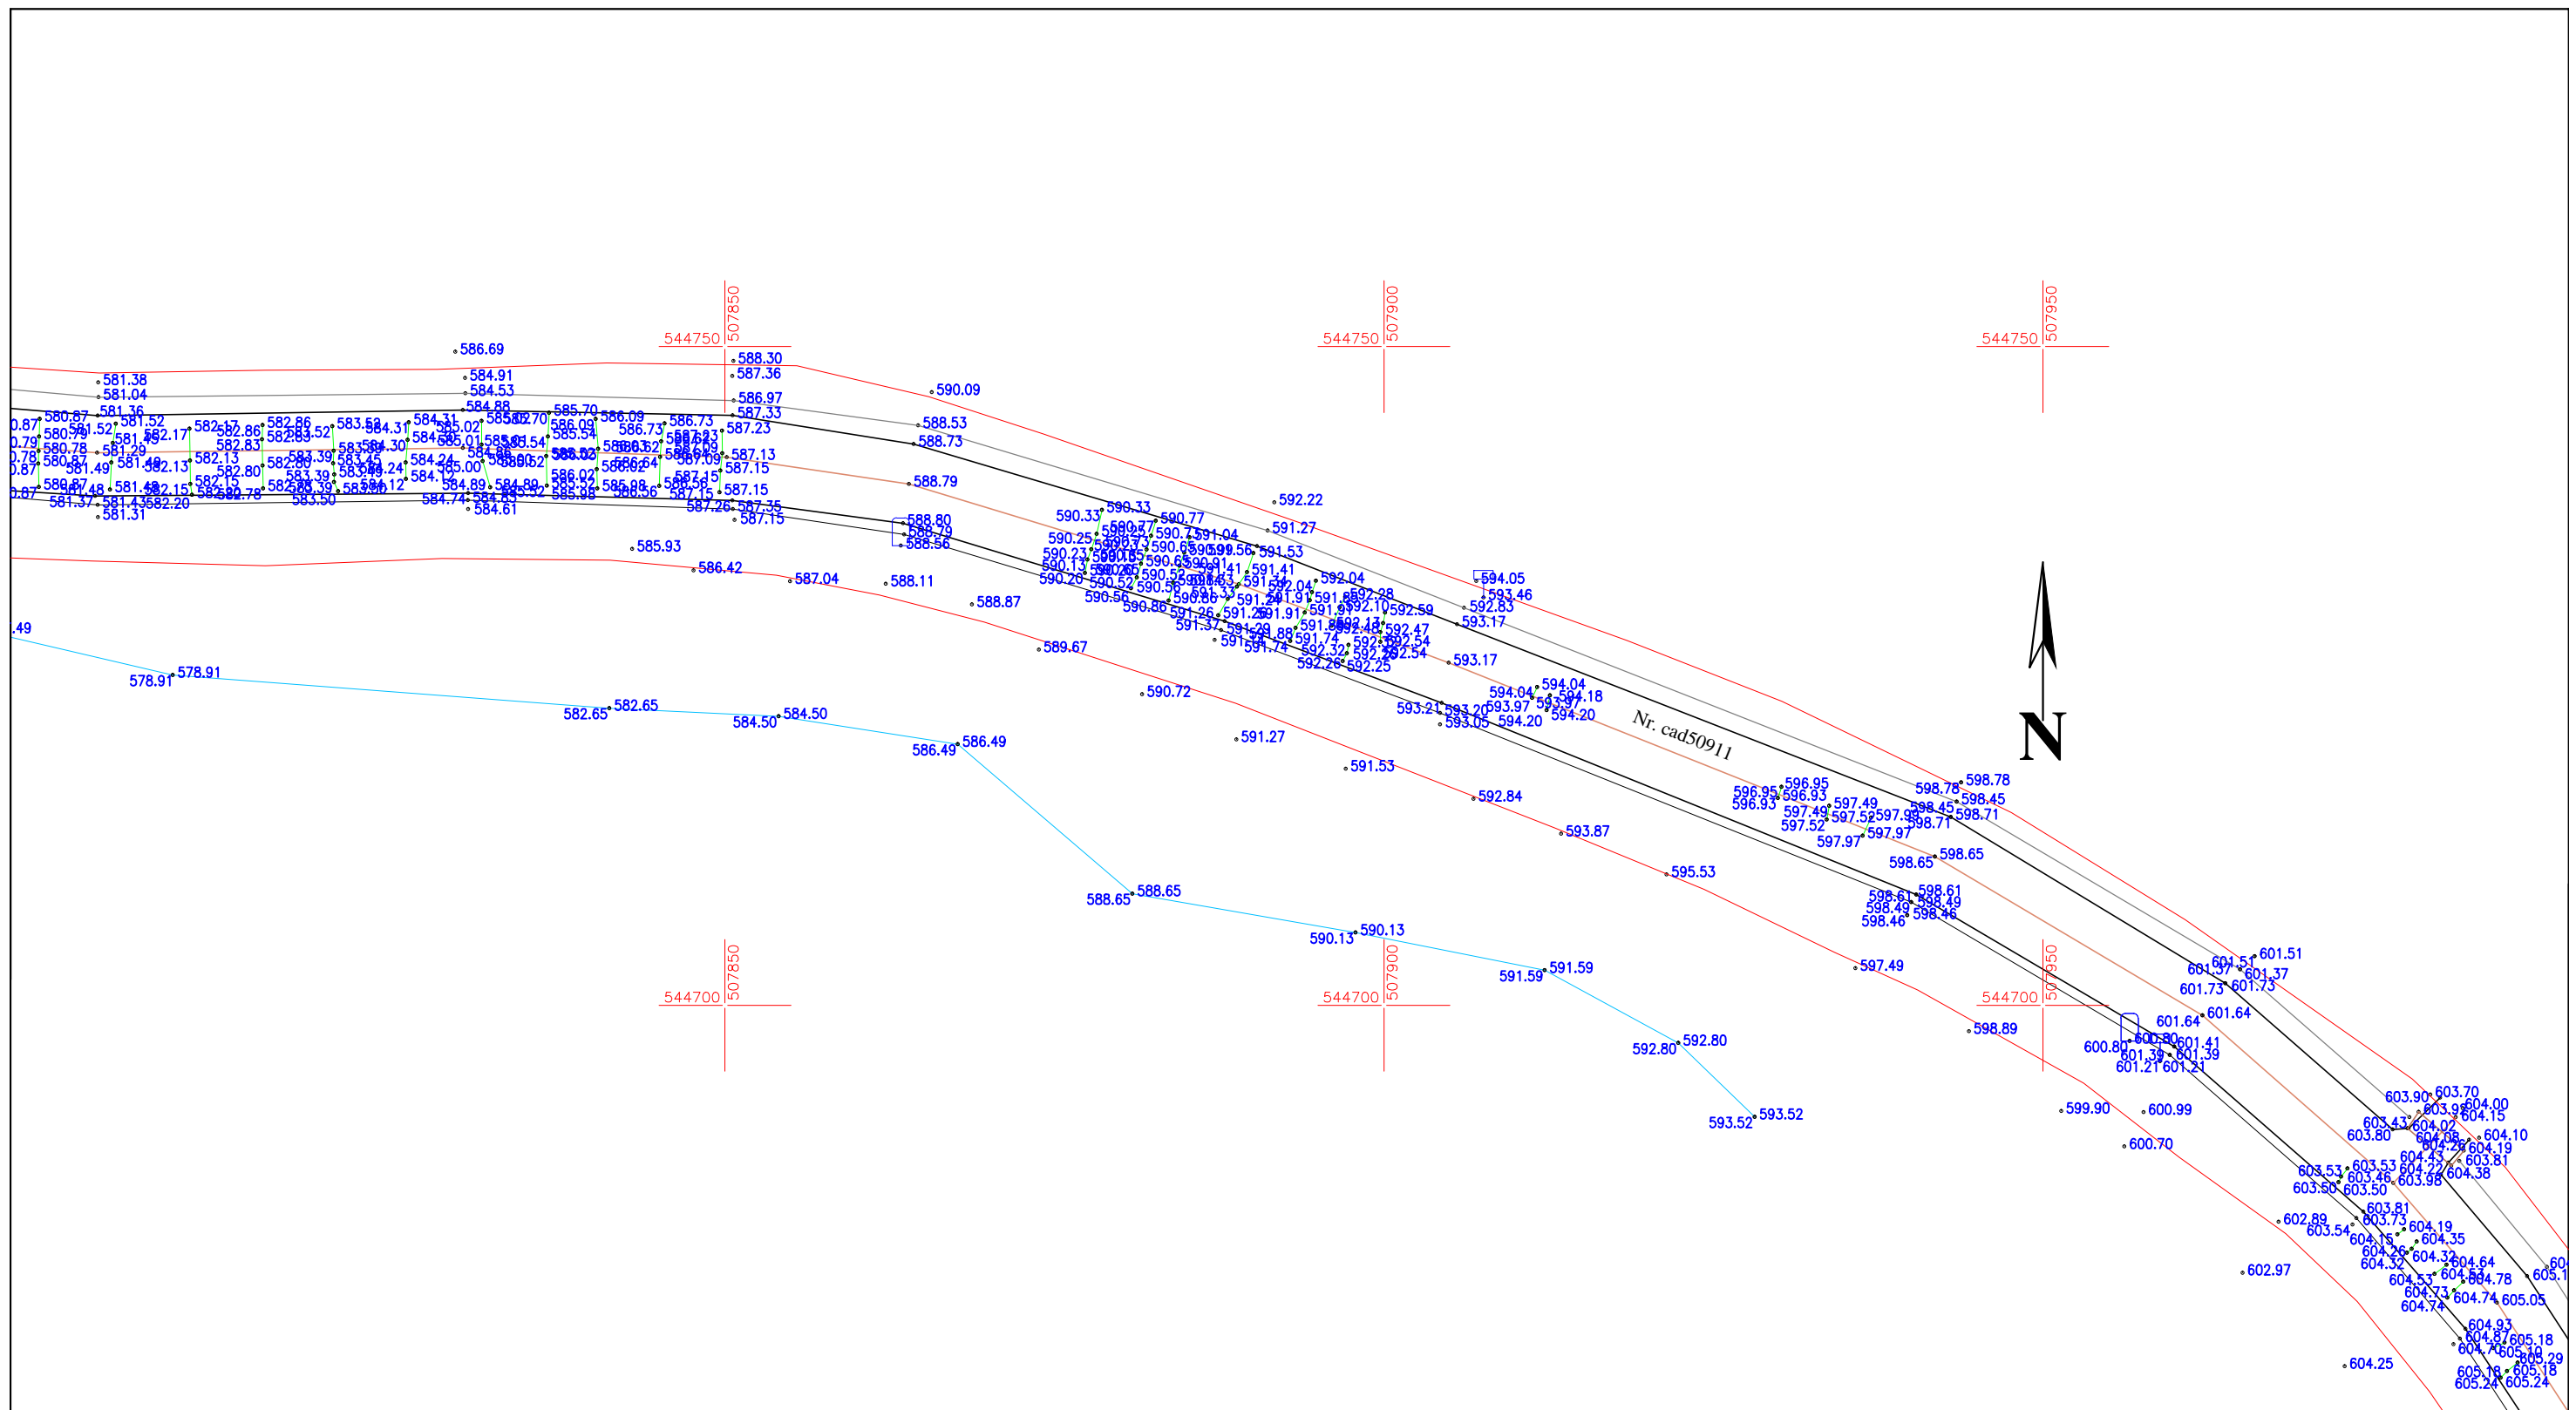

SISTEM DE PROIECTIE: STEREOGRAFIC 1970
 SISTEM DE REFERINTA: MAREA NEAGRA 1975

PJA SC VALURO PROIECT SRL CERTIFICAT DE AUTORIZARE CLASA III SERIA RO-B-J NR. 2529		BENEFICIAR: CONSILIUL JUDETEAN HARGHITA		Studiu topografic
		ADRESA: UAT SIMONESTI SI UAT AVRAMESTI, JUDETUL HARGHITA		
		PROIECT: REFACERE SI CONSOLIDARE CORP DRUM, PE DJ 135, KM 63+957 - 73+ 297.		

Specificatie	Nume	Semnatura	SCARA: 1:500
Masurat	ing. Samoila Razvan		DATA: 06.2023
Desenat	ing. Samoila Razvan		
Verificat	ing. Samoila Razvan		


TITLUL PLANSEI: SERVICII DE EXPERTIZA TEHNICA „REFACERE SI CONSOLIDARE CORP DRUM, PE DJ 135, KM 63+957 - 73+ 297”


PLANSA NR. 13

LEGENDA:		
	Imobile eterna	
	Limita gard	
	Cale de acces	
	Cladiri	
	Drum balast	
	Drum asfalt	
	Ax drum	
	Fisura	
	Cedare	
	Groapa	
	Pod / Podet	
	Sant de beton	
	Sant de pamant	
	Rigola betonata	
	Scari	
	Parapete	
	Trotuar	
	Bordura	
	Taluz jos	
	Taluz sus	
	Stalp beton	
	Stalp lemn	
	Indicator Localitate	
	Indicator	
	Canal	
	Cutie electrica	
	Fantana	
	Borna	
	Borna kilometrica	
	Panou publicitar	
	Hidrant	
	Aerisire gaz	
	Punct de detaliu	

PJA SC VALURO PROIECT SRL CERTIFICAT DE AUTORIZARE CLASA III SERIA RO-B-J NR. 2529				BENEFICIAR: CONSILIUL JUDETEAN HARGHITA		Studiu topografic
				ADRESA: UAT SIMONESTI SI UAT AVRAMESTI, JUDETUL HARGHITA		
Specificatie Masurat Desenat Verificat				PROIECT: REFACERE SI CONSOLIDARE CORP DRUM, PE DJ 135, KM 63+957 - 73+ 297.		
Nume ing. Samoila Razvan		Semnatura		SCARA: 1:500		
ing. Samoila Razvan		DATA: 06.2023		TITLUL PLANSEI: SERVICII DE EXPERTIZA TEHNICA „REFACERE SI CONSOLIDARE CORP DRUM, PE DJ 135, KM 63+957 - 73+ 297”		

SISTEM DE PROIECTIE: STEREOGRAFIC 1970
 SISTEM DE REFERINTA: MAREA NEAGRA 1975

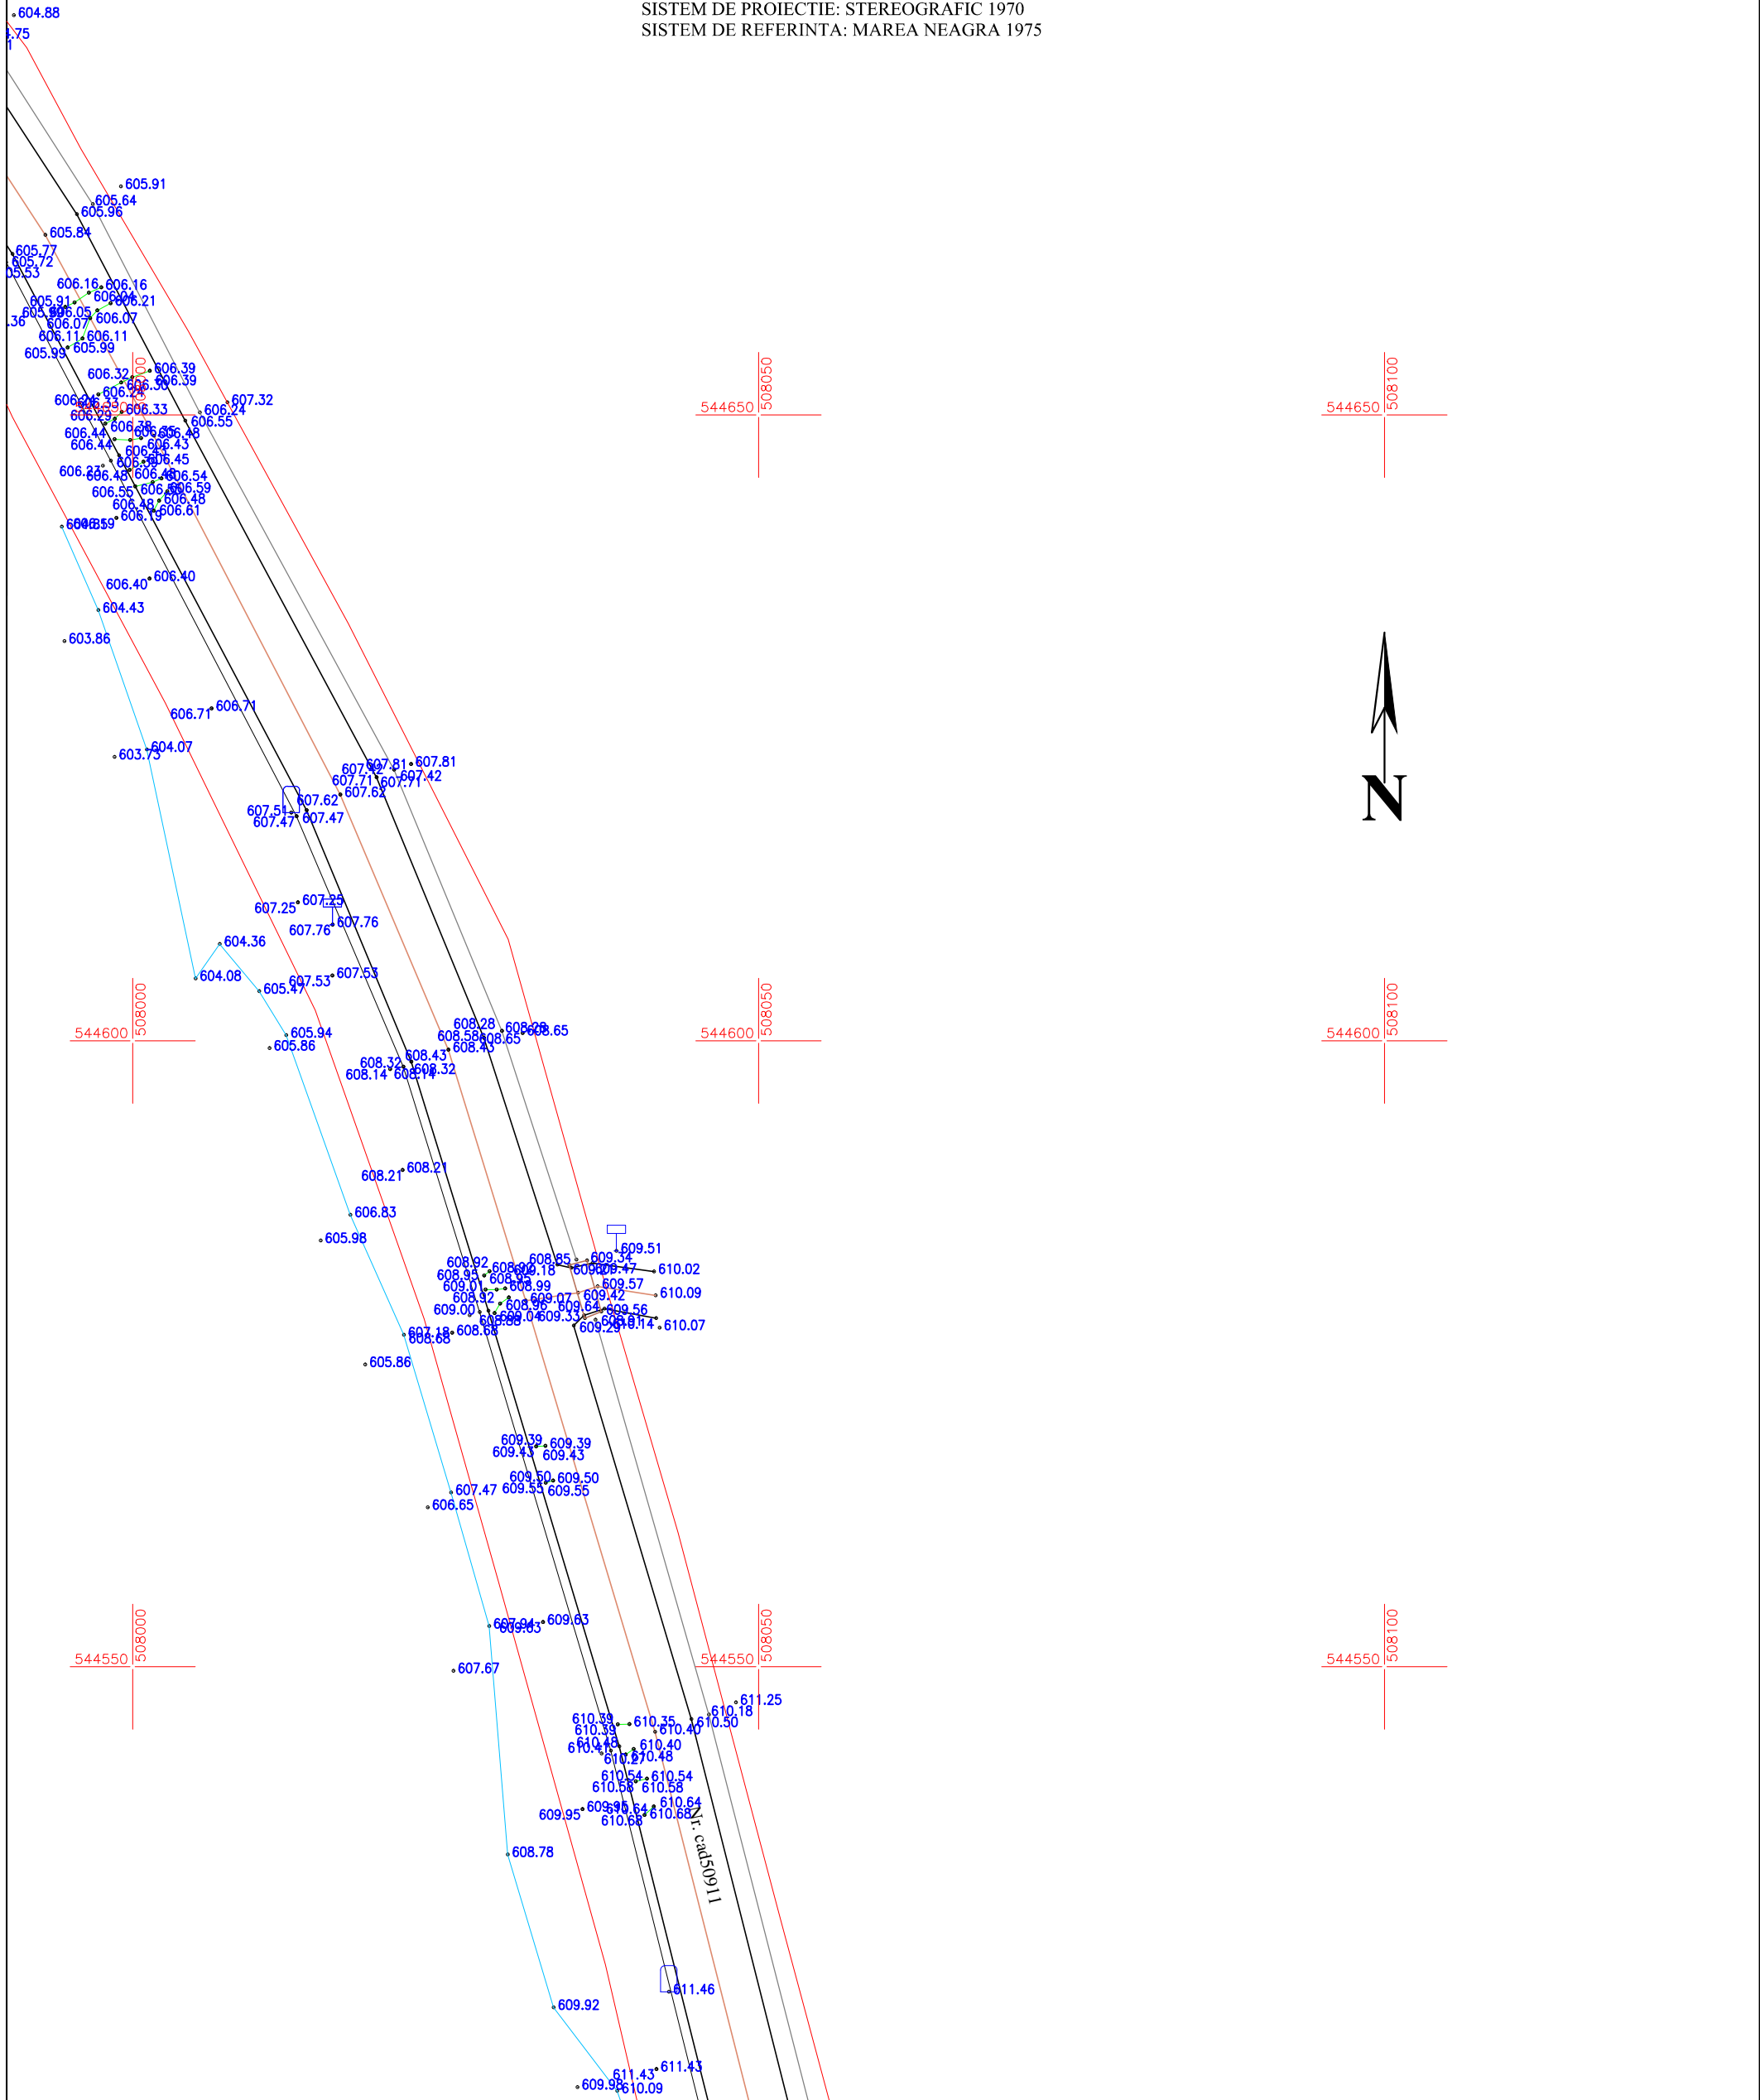

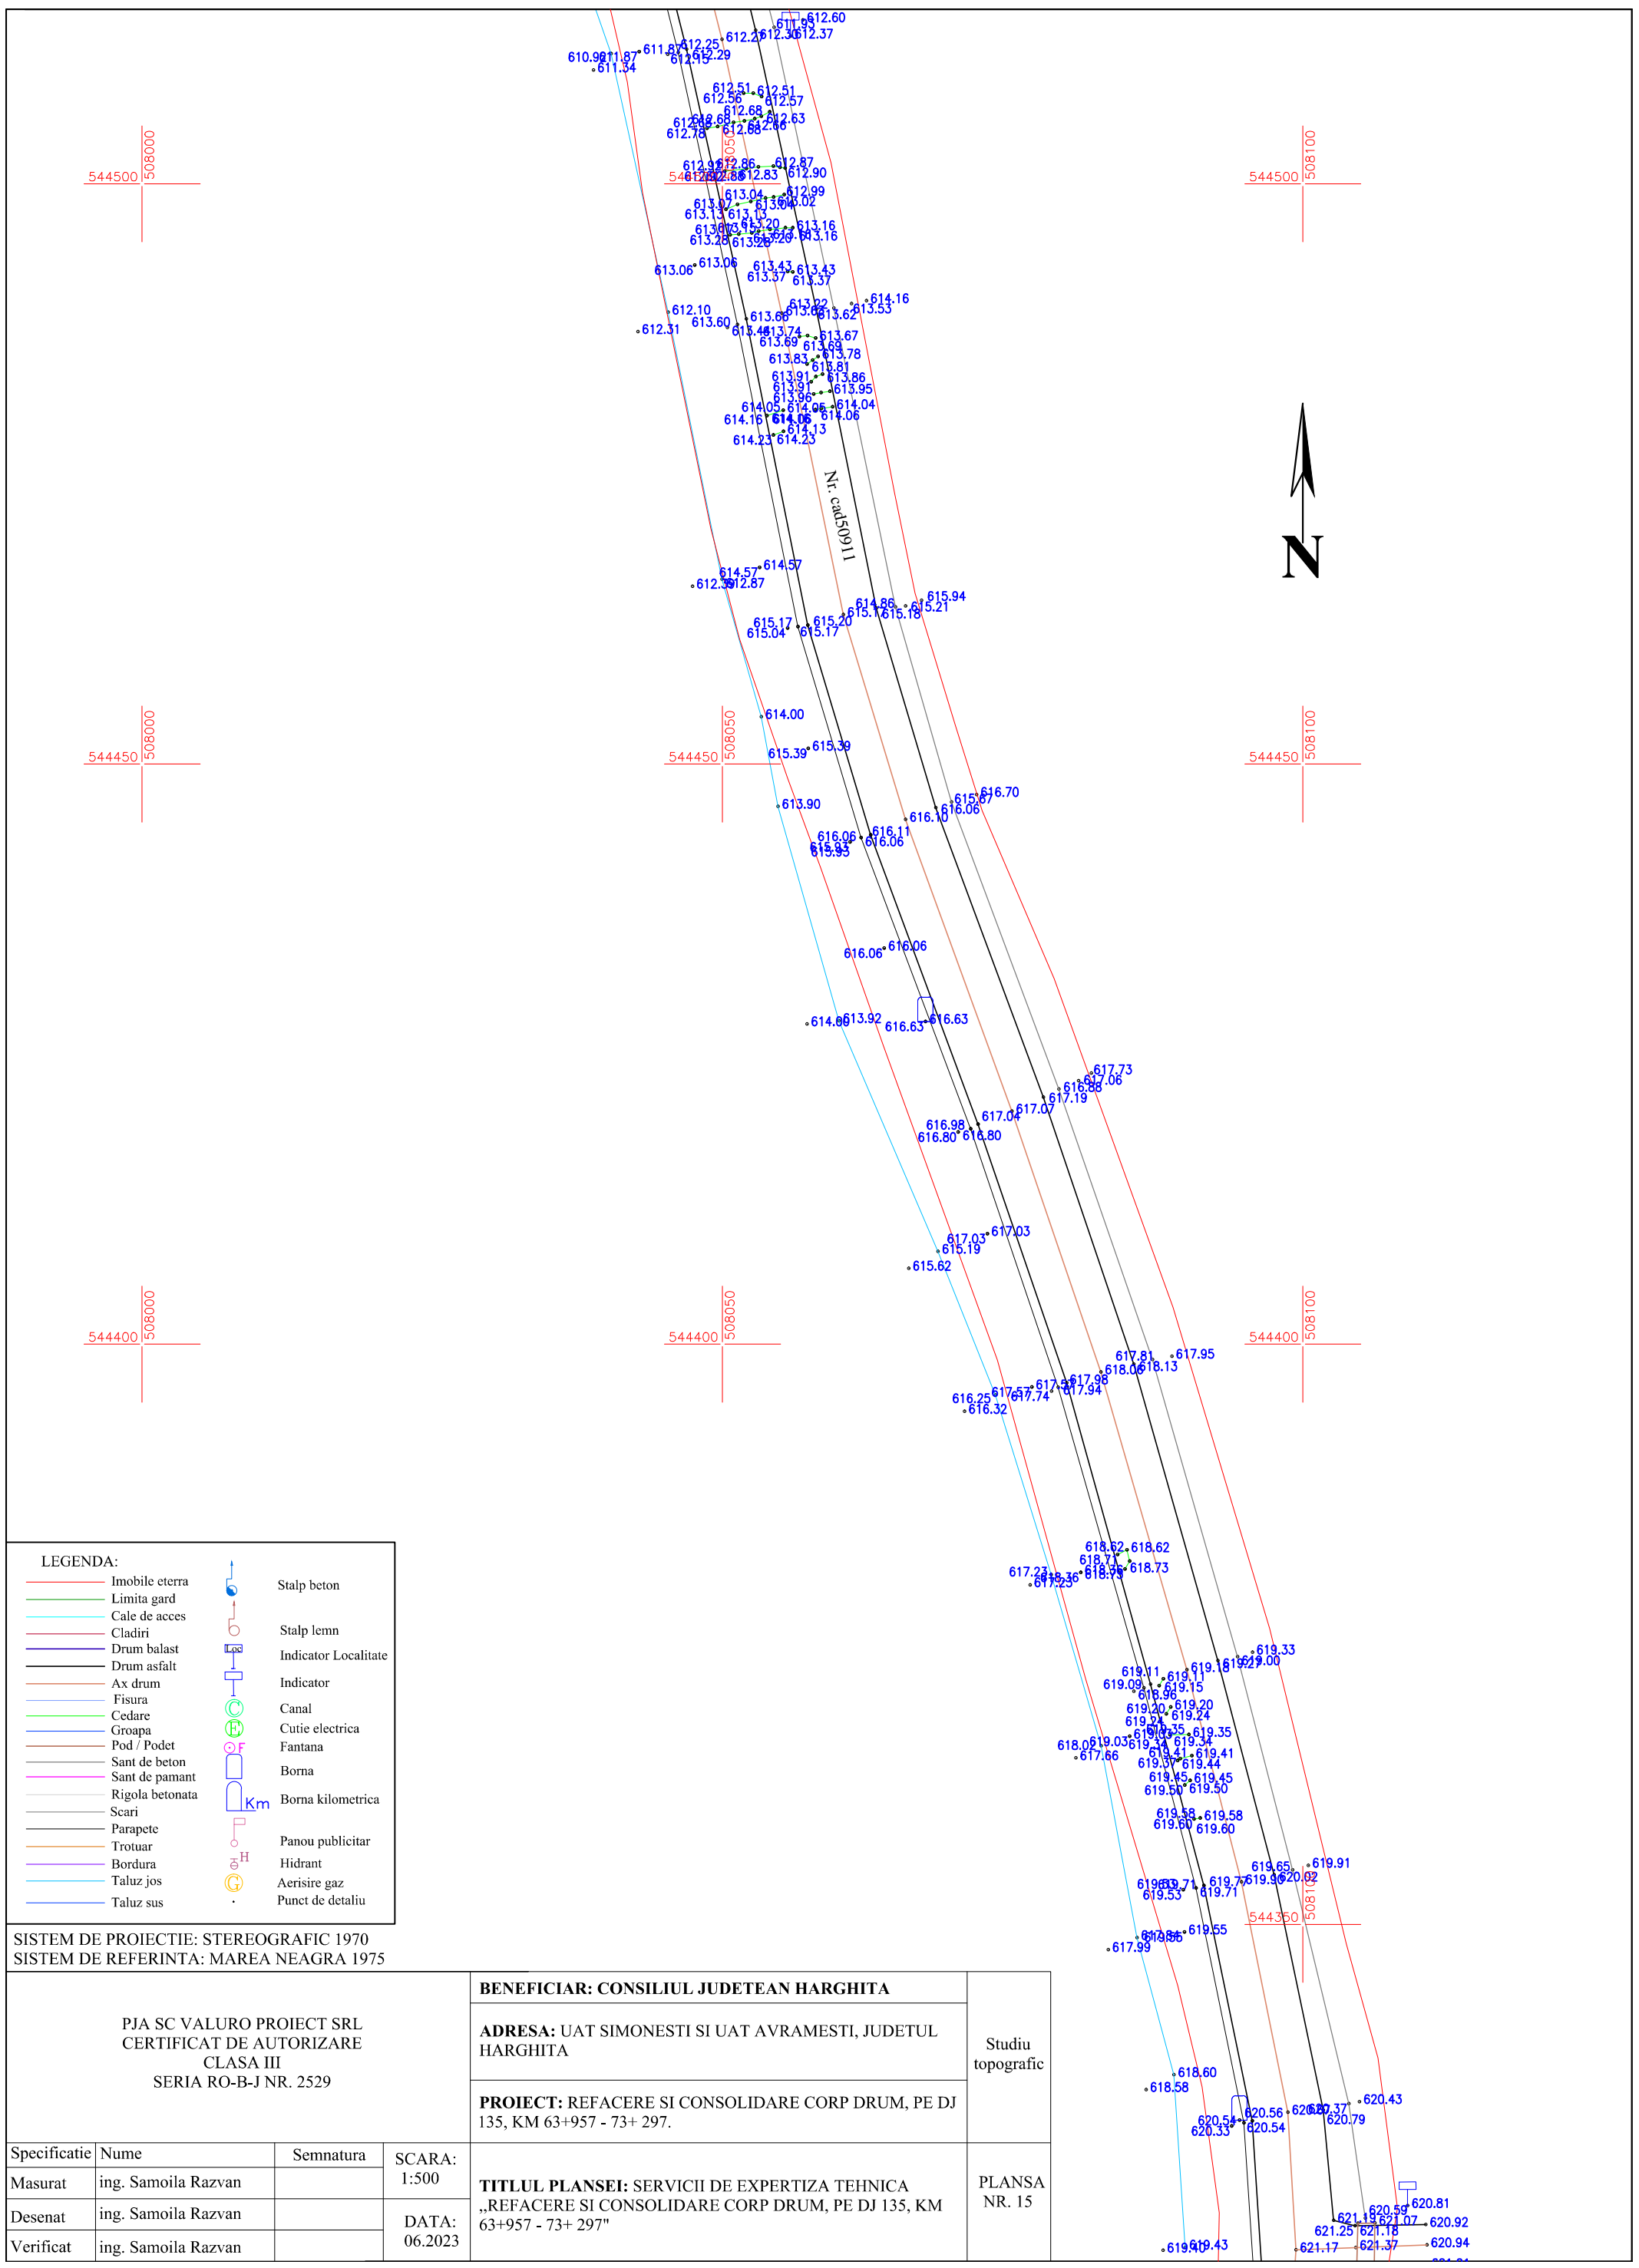


LEGENDA:

	Imobile eterra		Stalp beton
	Limita gard		Stalp lemn
	Cale de acces		Indicator Localitate
	Cladiri		Indicator
	Drum balast		Canal
	Drum asfalt		Cutie electrica
	Ax drum		Fantana
	Fisura		Borna
	Cedare		Borna kilometrica
	Groapa		Panou publicitar
	Pod / Podet		Hidrnt
	Sant de beton		Aerisire gaz
	Sant de pamant		Punct de detaliu
	Rigola betonata		
	Scari		
	Parapete		
	Trotuar		
	Bordura		
	Taluz jos		
	Taluz sus		

SISTEM DE PROIECTIE: STEREOGRAFIC 1970
 SISTEM DE REFERINTA: MAREA NEAGRA 1975

PJA SC VALURO PROIECT SRL CERTIFICAT DE AUTORIZARE CLASA III SERIA RO-B-J NR. 2529			
BENEFICIAR: CONSILIUL JUDETEAN HARGHITA		Studiu topografic	
ADRESA: UAT SIMONESTI SI UAT AVRAMESTI, JUDETEL HARGHITA		PROIECT: REFACERE SI CONSOLIDARE CORP DRUM, PE DJ 135, KM 63+957 - 73+ 297.	
Specificatie	Nume	Semnatura	SCARA: 1:500
Masurat	ing. Samoila Razvan		TITLUL PLANSEI: SERVICII DE EXPERTIZA TEHNICA „REFACERE SI CONSOLIDARE CORP DRUM, PE DJ 135, KM 63+957 - 73+ 297”
Desenat	ing. Samoila Razvan	DATA: 06.2023	
Verificat	ing. Samoila Razvan		
			PLANSA NR. 15

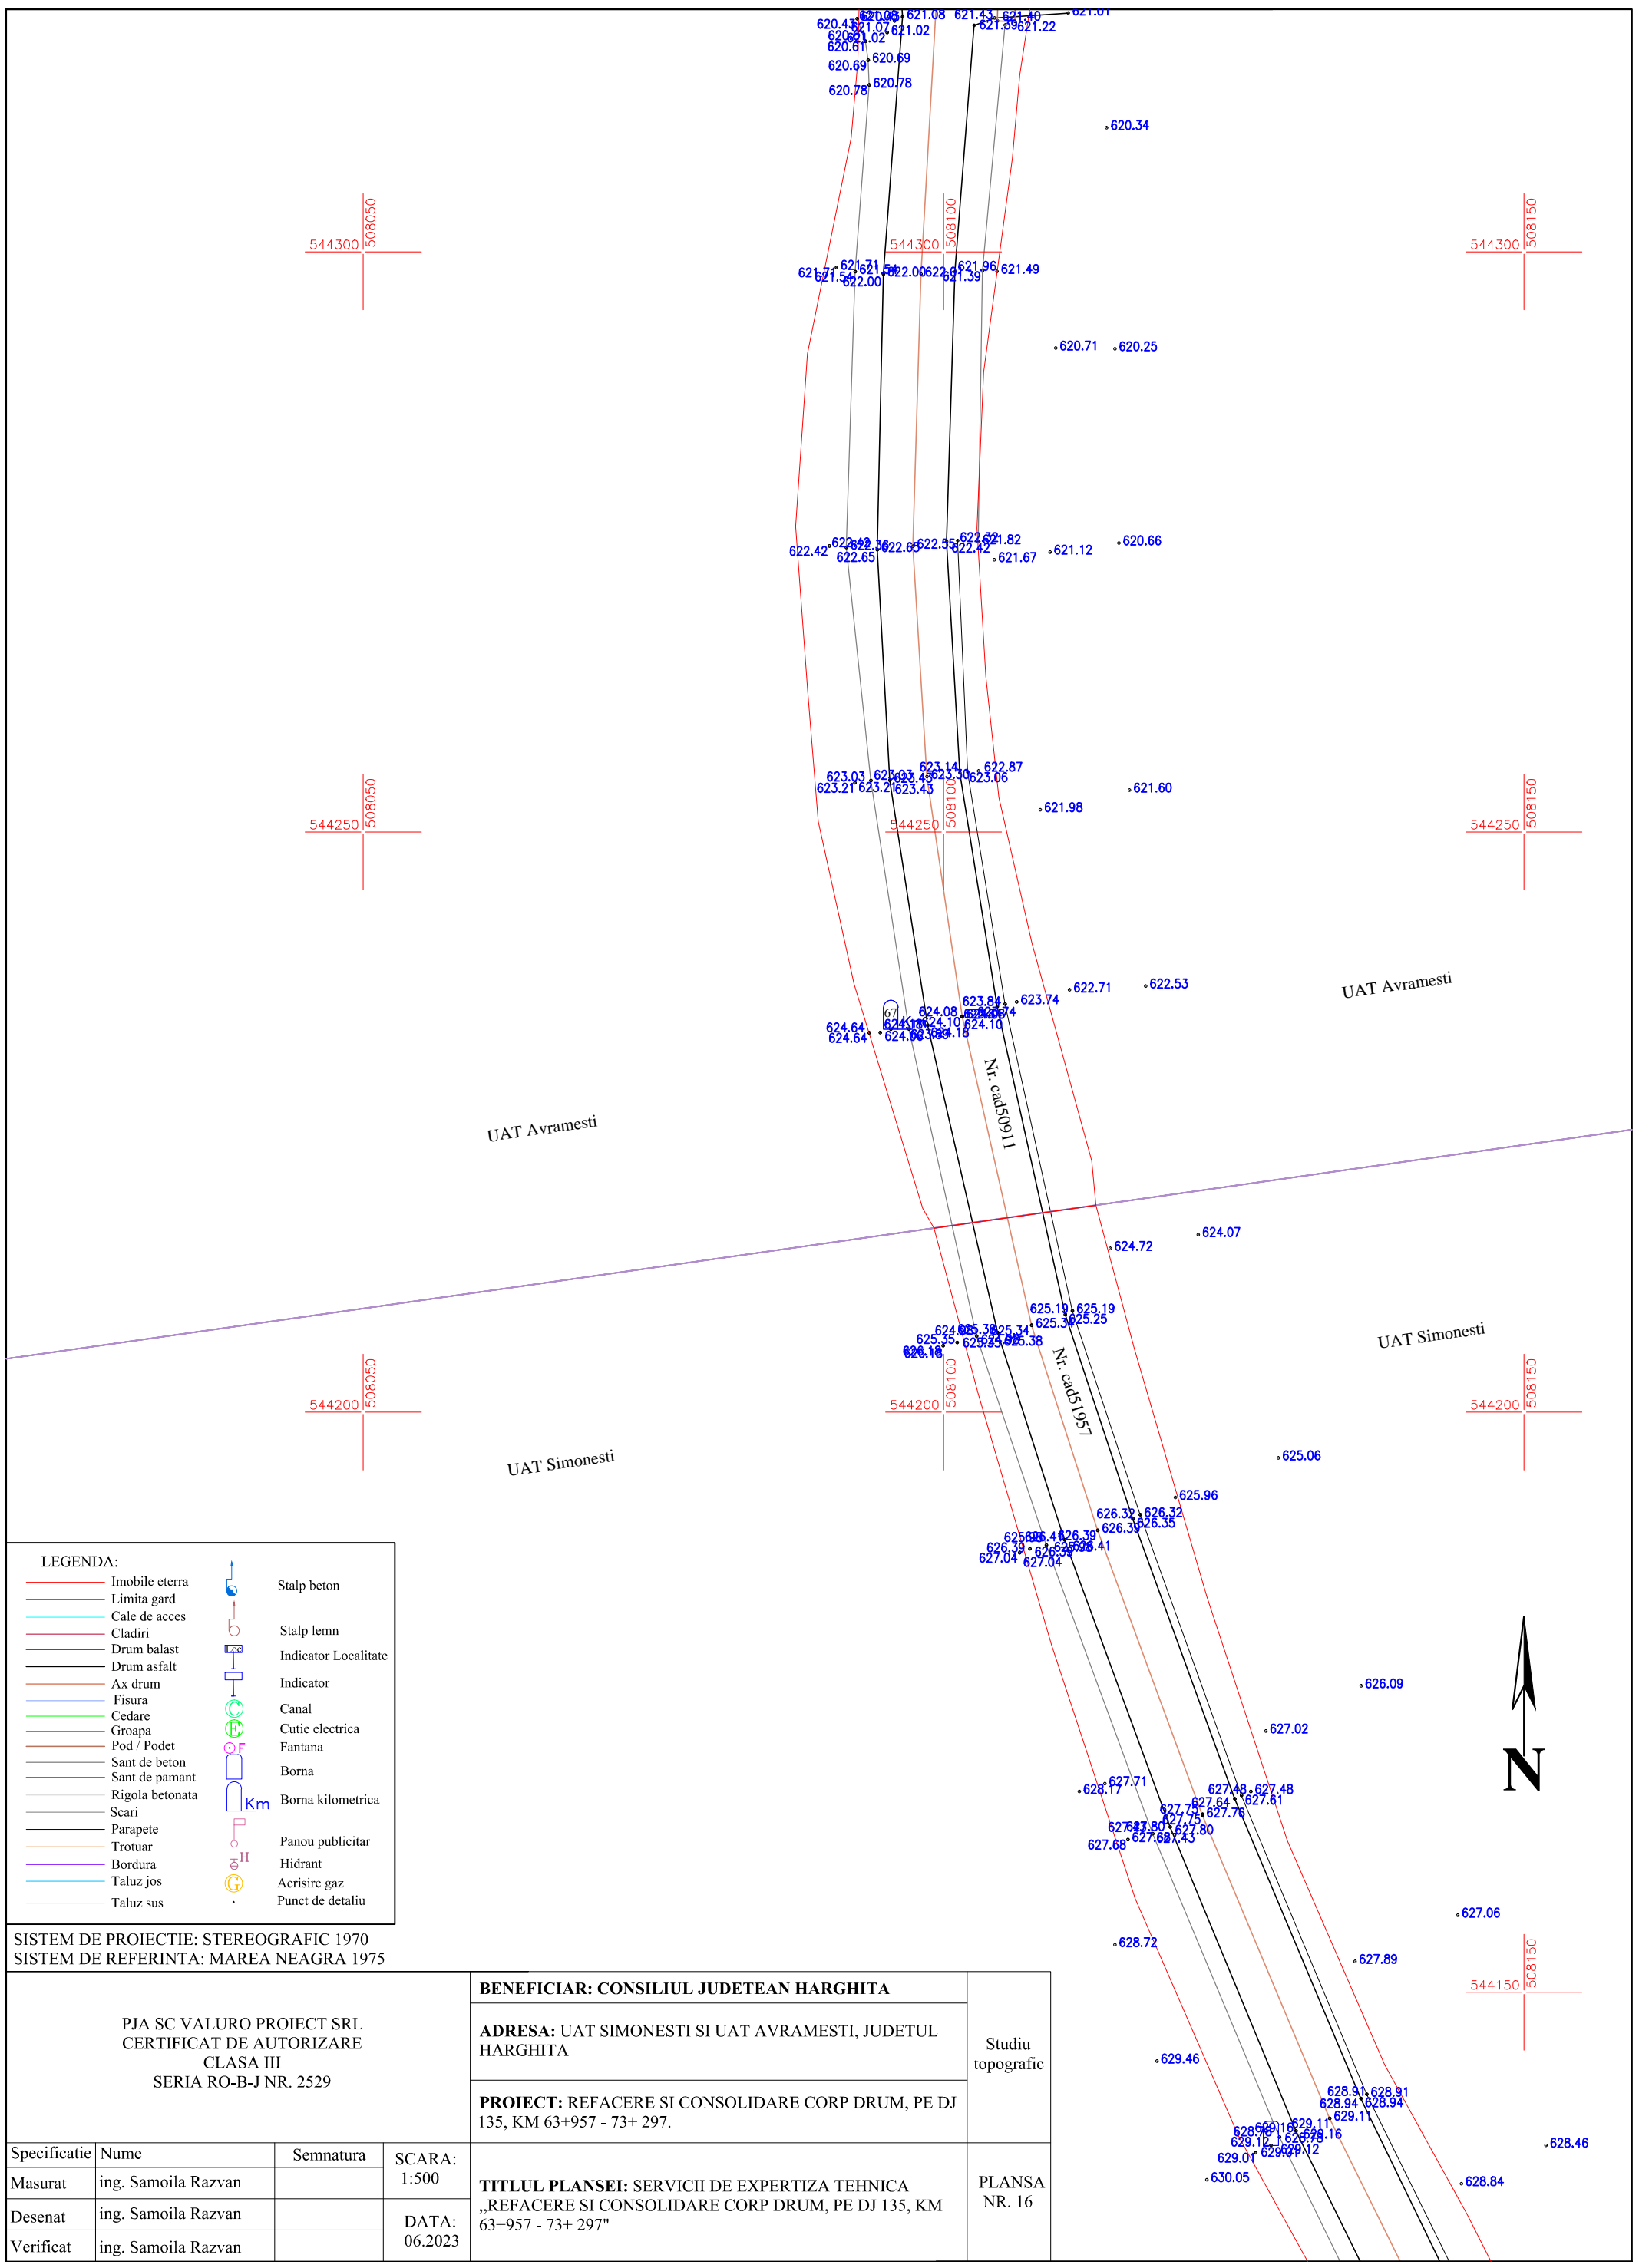


LEGENDA:

Imobile eterra	Stalp beton
Limita gard	Stalp lemn
Cale de acces	Indicator Localitate
Cladiri	Indicator
Drum balast	Canal
Drum asfalt	Cutie electrica
Ax drum	Fantana
Fisura	Borna
Cedare	Borna kilometrica
Groapa	Scari
Pod / Podet	Parapete
Sant de beton	Trotuar
Sant de pamant	Bordura
Rigola betonata	Taluz jos
Scari	Taluz sus
Parapete	
Trotuar	
Bordura	
Taluz jos	
Taluz sus	

SISTEM DE PROIECTIE: STEREOGRAFIC 1970
 SISTEM DE REFERINTA: MAREA NEAGRA 1975

PJA SC VALURO PROIECT SRL CERTIFICAT DE AUTORIZARE CLASA III SERIA RO-B-J NR. 2529				BENEFICIAR: CONSILIUL JUDETEAN HARGHITA	
				ADRESA: UAT SIMONESTI SI UAT AVRAMESTI, JUDETEL HARGHITA	
				PROIECT: REFACERE SI CONSOLIDARE CORP DRUM, PE DJ 135, KM 63+957 - 73+ 297.	
Specificatie	Nume	Semnatura	SCARA:	TITLUL PLANSEI: SERVICII DE EXPERTIZA TEHNICA „REFACERE SI CONSOLIDARE CORP DRUM, PE DJ 135, KM 63+957 - 73+ 297”	Studiu topografic PLANSA NR. 16
Masurat	ing. Samoila Razvan		1:500		
Desenat	ing. Samoila Razvan		DATA:		
Verificat	ing. Samoila Razvan		06.2023		

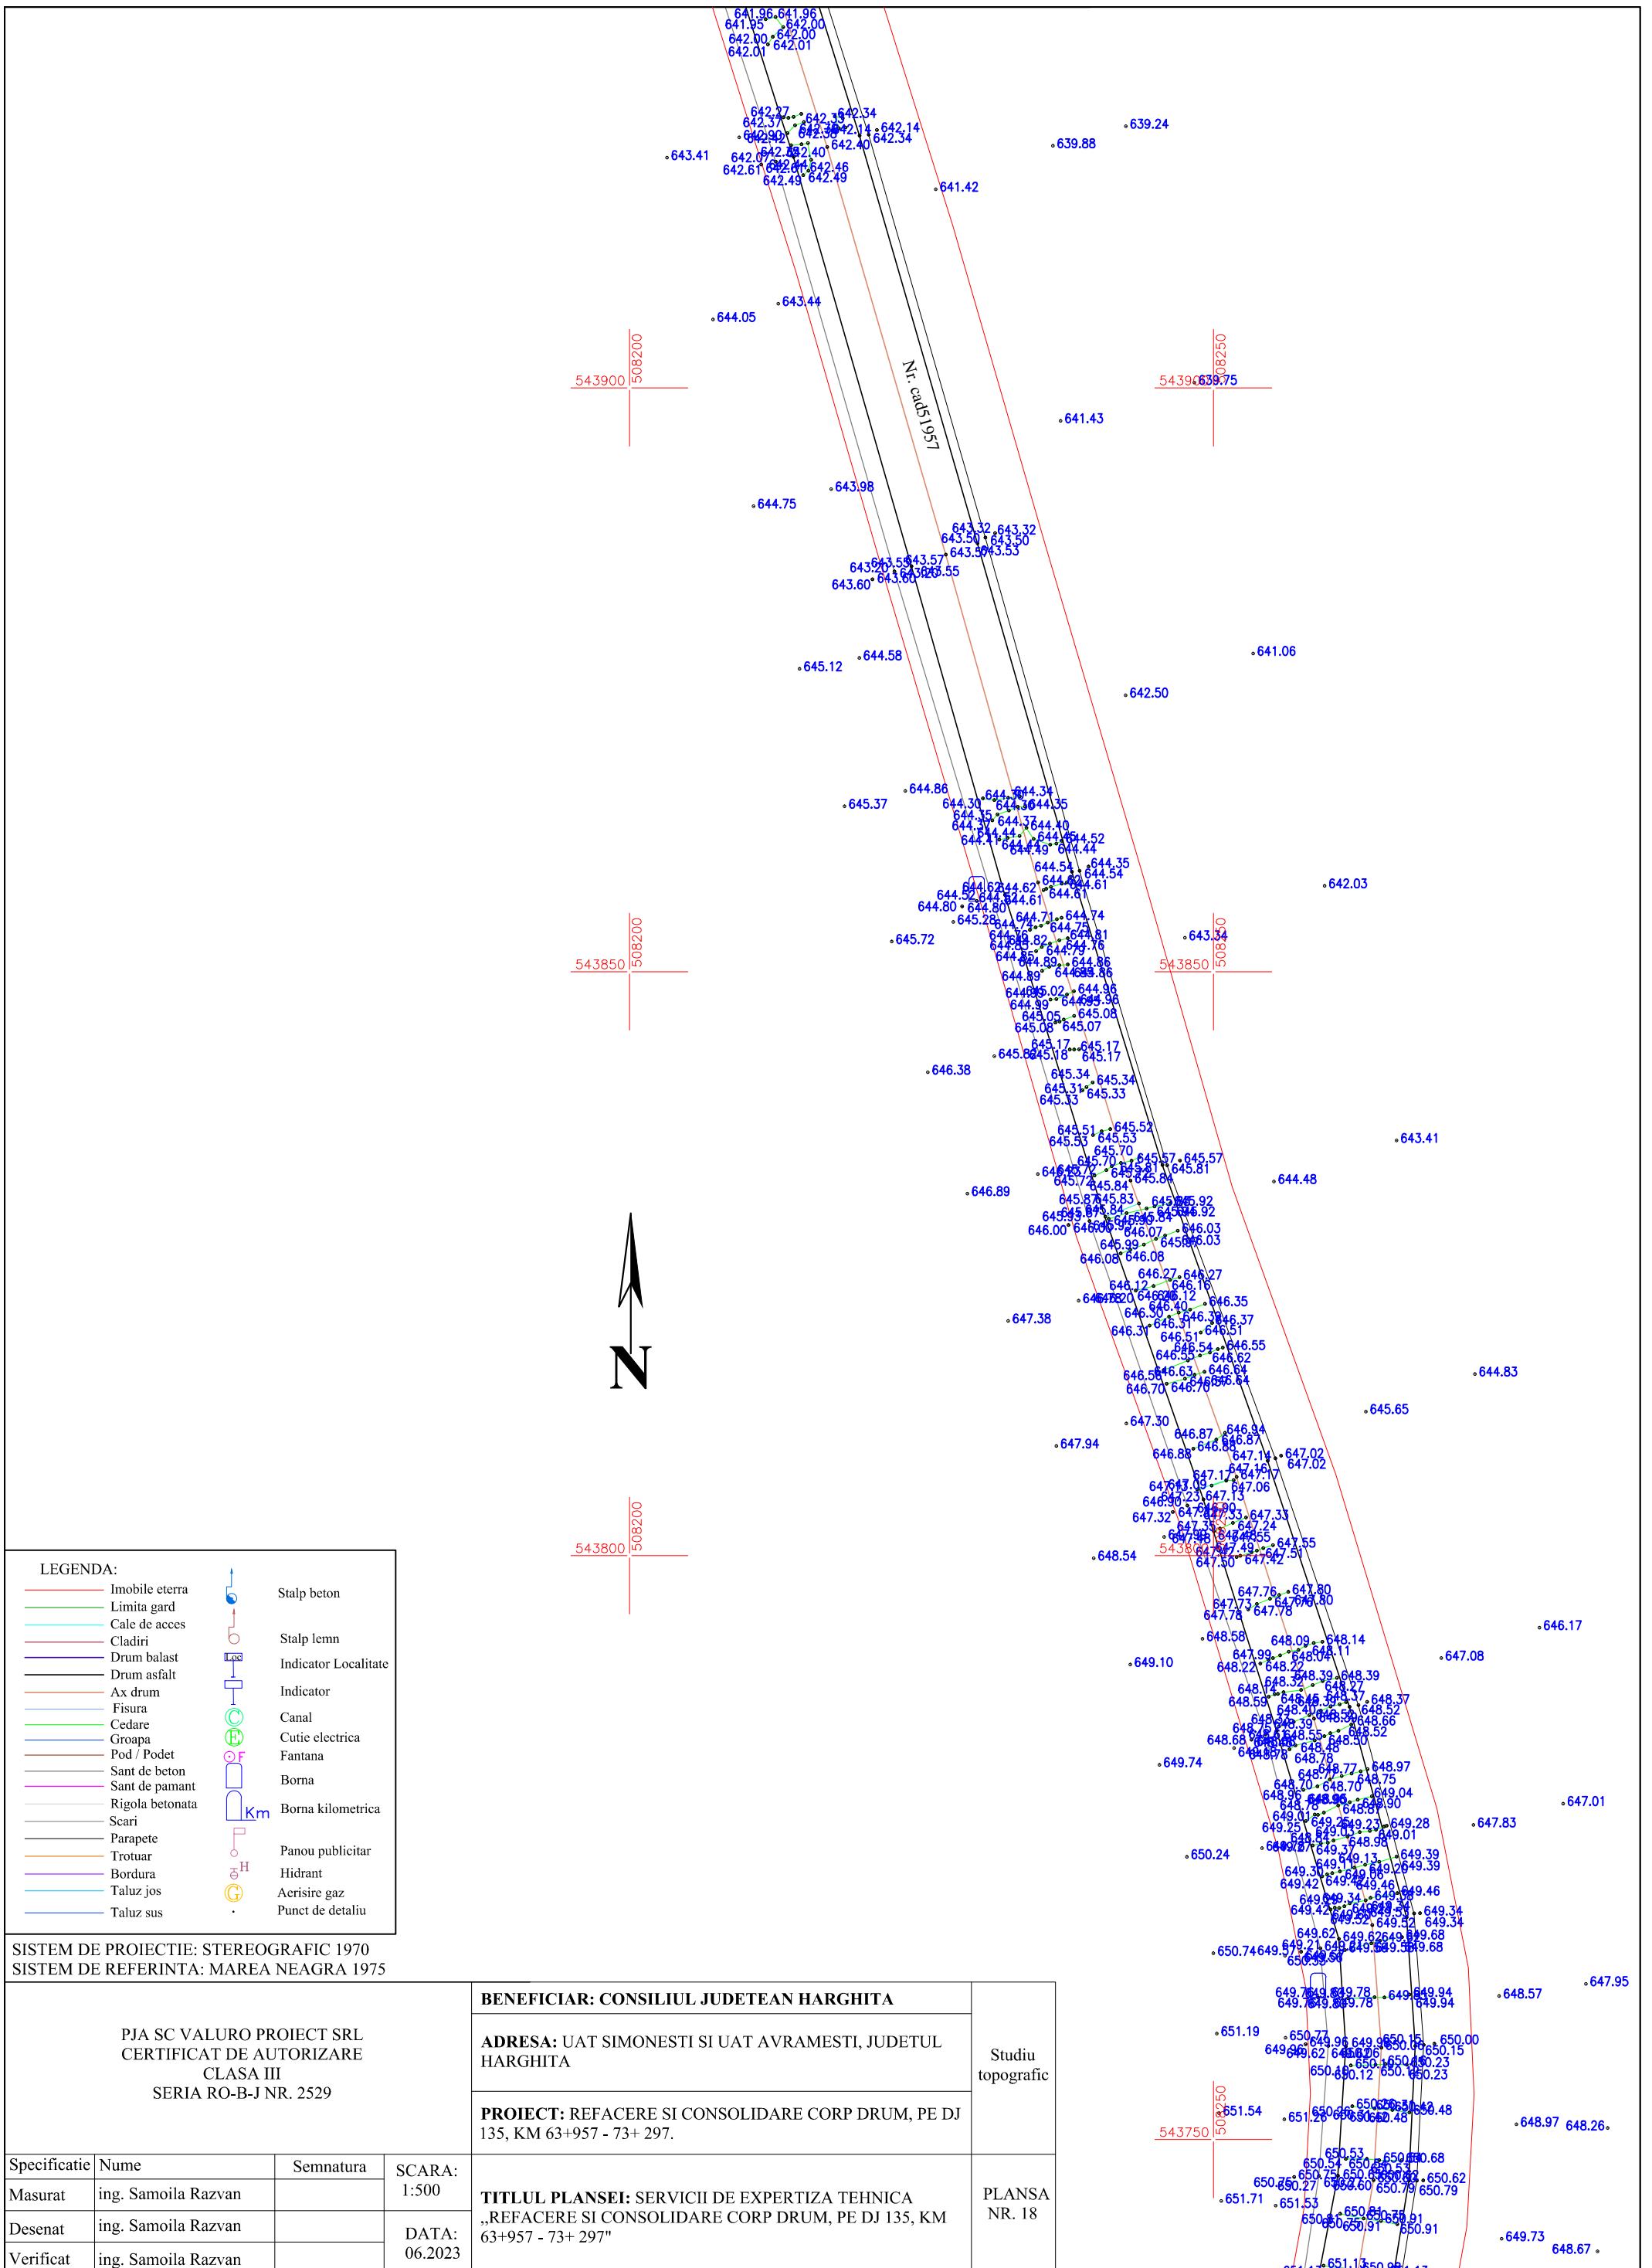


LEGENDA:

	Imobile eterra		Stalp beton
	Limita gard		Stalp lemn
	Cale de acces		Indicator Localitate
	Cladiri		Indicator
	Drum balast		Canal
	Drum asfalt		Cutie electrica
	Ax drum		Fantana
	Fisura		Borna
	Cedare		Borna kilometrica
	Groapa		Panou publicitar
	Pod / Podet		Hidranta
	Sant de beton		Aerisire gaz
	Sant de pamant		Punct de detaliu
	Rigola betonata		
	Scari		
	Parapete		
	Trotuar		
	Bordura		
	Taluz jos		
	Taluz sus		

SISTEM DE PROIECTIE: STEREOGRAFIC 1970
 SISTEM DE REFERINTA: MAREA NEAGRA 1975


PJA SC VALURO PROIECT SRL CERTIFICAT DE AUTORIZARE CLASA III SERIA RO-B-J NR. 2529				BENEFICIAR: CONSILIUL JUDETEAN HARGHITA		Studiu topografic
				ADRESA: UAT SIMONESTI SI UAT AVRAMESTI, JUDETELUL HARGHITA		
				PROIECT: REFACERE SI CONSOLIDARE CORP DRUM, PE DJ 135, KM 63+957 - 73+ 297.		
Specificatie	Nume	Semnatura	SCARA:	TITLUL PLANSEI: SERVICII DE EXPERTIZA TEHNICA „REFACERE SI CONSOLIDARE CORP DRUM, PE DJ 135, KM 63+957 - 73+ 297”		PLANSA NR. 18
Masurat	ing. Samoila Razvan		1:500			
Desenat	ing. Samoila Razvan		DATA:			
Verificat	ing. Samoila Razvan		06.2023			

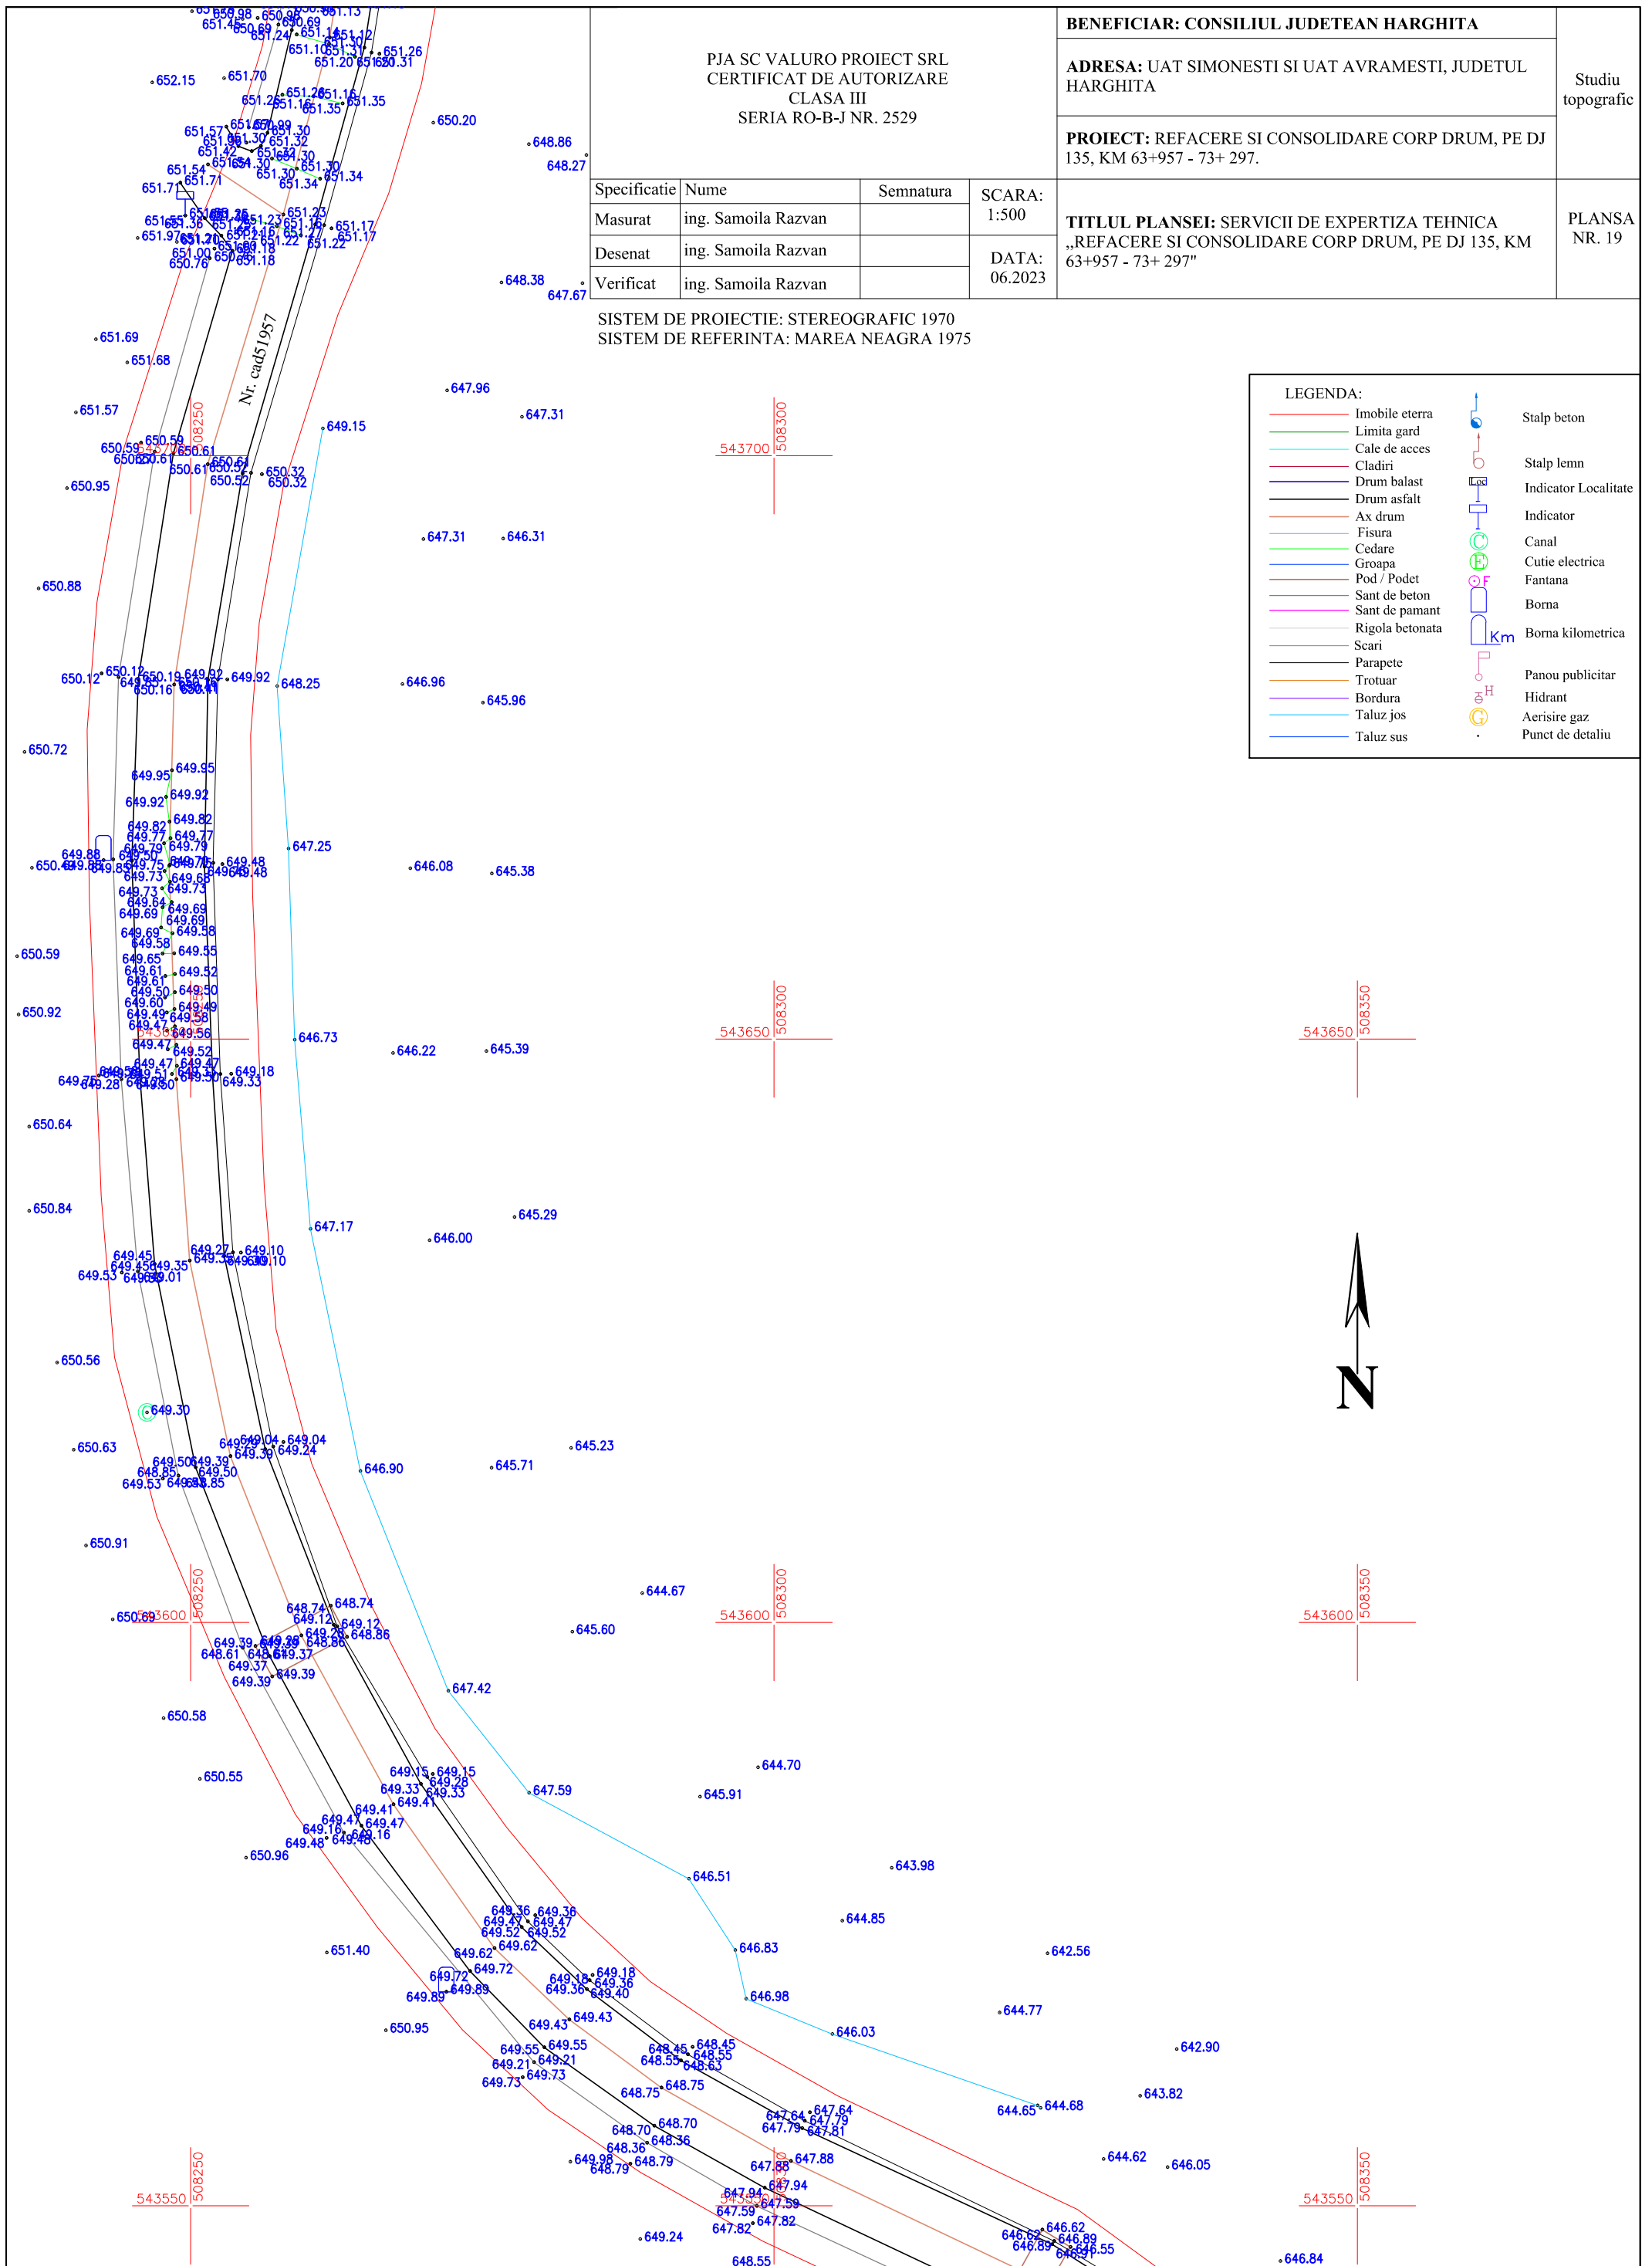

PJA SC VALURO PROIECT SRL CERTIFICAT DE AUTORIZARE CLASA III SERIA RO-B-J NR. 2529				BENEFICIAR: CONSILIUL JUDETEAN HARGHITA		Studiu topografic
				ADRESA: UAT SIMONESTI SI UAT AVRAMESTI, JUDETUL HARGHITA		
				PROIECT: REFACERE SI CONSOLIDARE CORP DRUM, PE DJ 135, KM 63+957 - 73+ 297.		
Specificatie	Nume	Semnatura	SCARA:	TITLUL PLANSEI: SERVICII DE EXPERTIZA TEHNICA „REFACERE SI CONSOLIDARE CORP DRUM, PE DJ 135, KM 63+957 - 73+ 297”		PLANSA NR. 19
Masurat	ing. Samoila Razvan		1:500			
Desenat	ing. Samoila Razvan		DATA:			
Verificat	ing. Samoila Razvan		06.2023			

SISTEM DE PROIECTIE: STEREOGRAFIC 1970
 SISTEM DE REFERINTA: MAREA NEAGRA 1975

LEGENDA:			
	Imobile eterna		Stalpi beton
	Limita gard		Stalpi lemn
	Cale de acces		Indicator Localitate
	Cladiri		Indicator
	Drum balast		Canal
	Drum asfalt		Cutie electrica
	Ax drum		Fantana
	Fisura		Borna
	Cedare		Borna kilometrica
	Groapa		Hidrant
	Pod / Podet		Aerisire gaz
	Sant de beton		Punct de detaliu
	Sant de pamant		
	Rigola betonata		
	Scari		
	Parapete		
	Trotuar		
	Bordura		
	Taluz jos		
	Taluz sus		

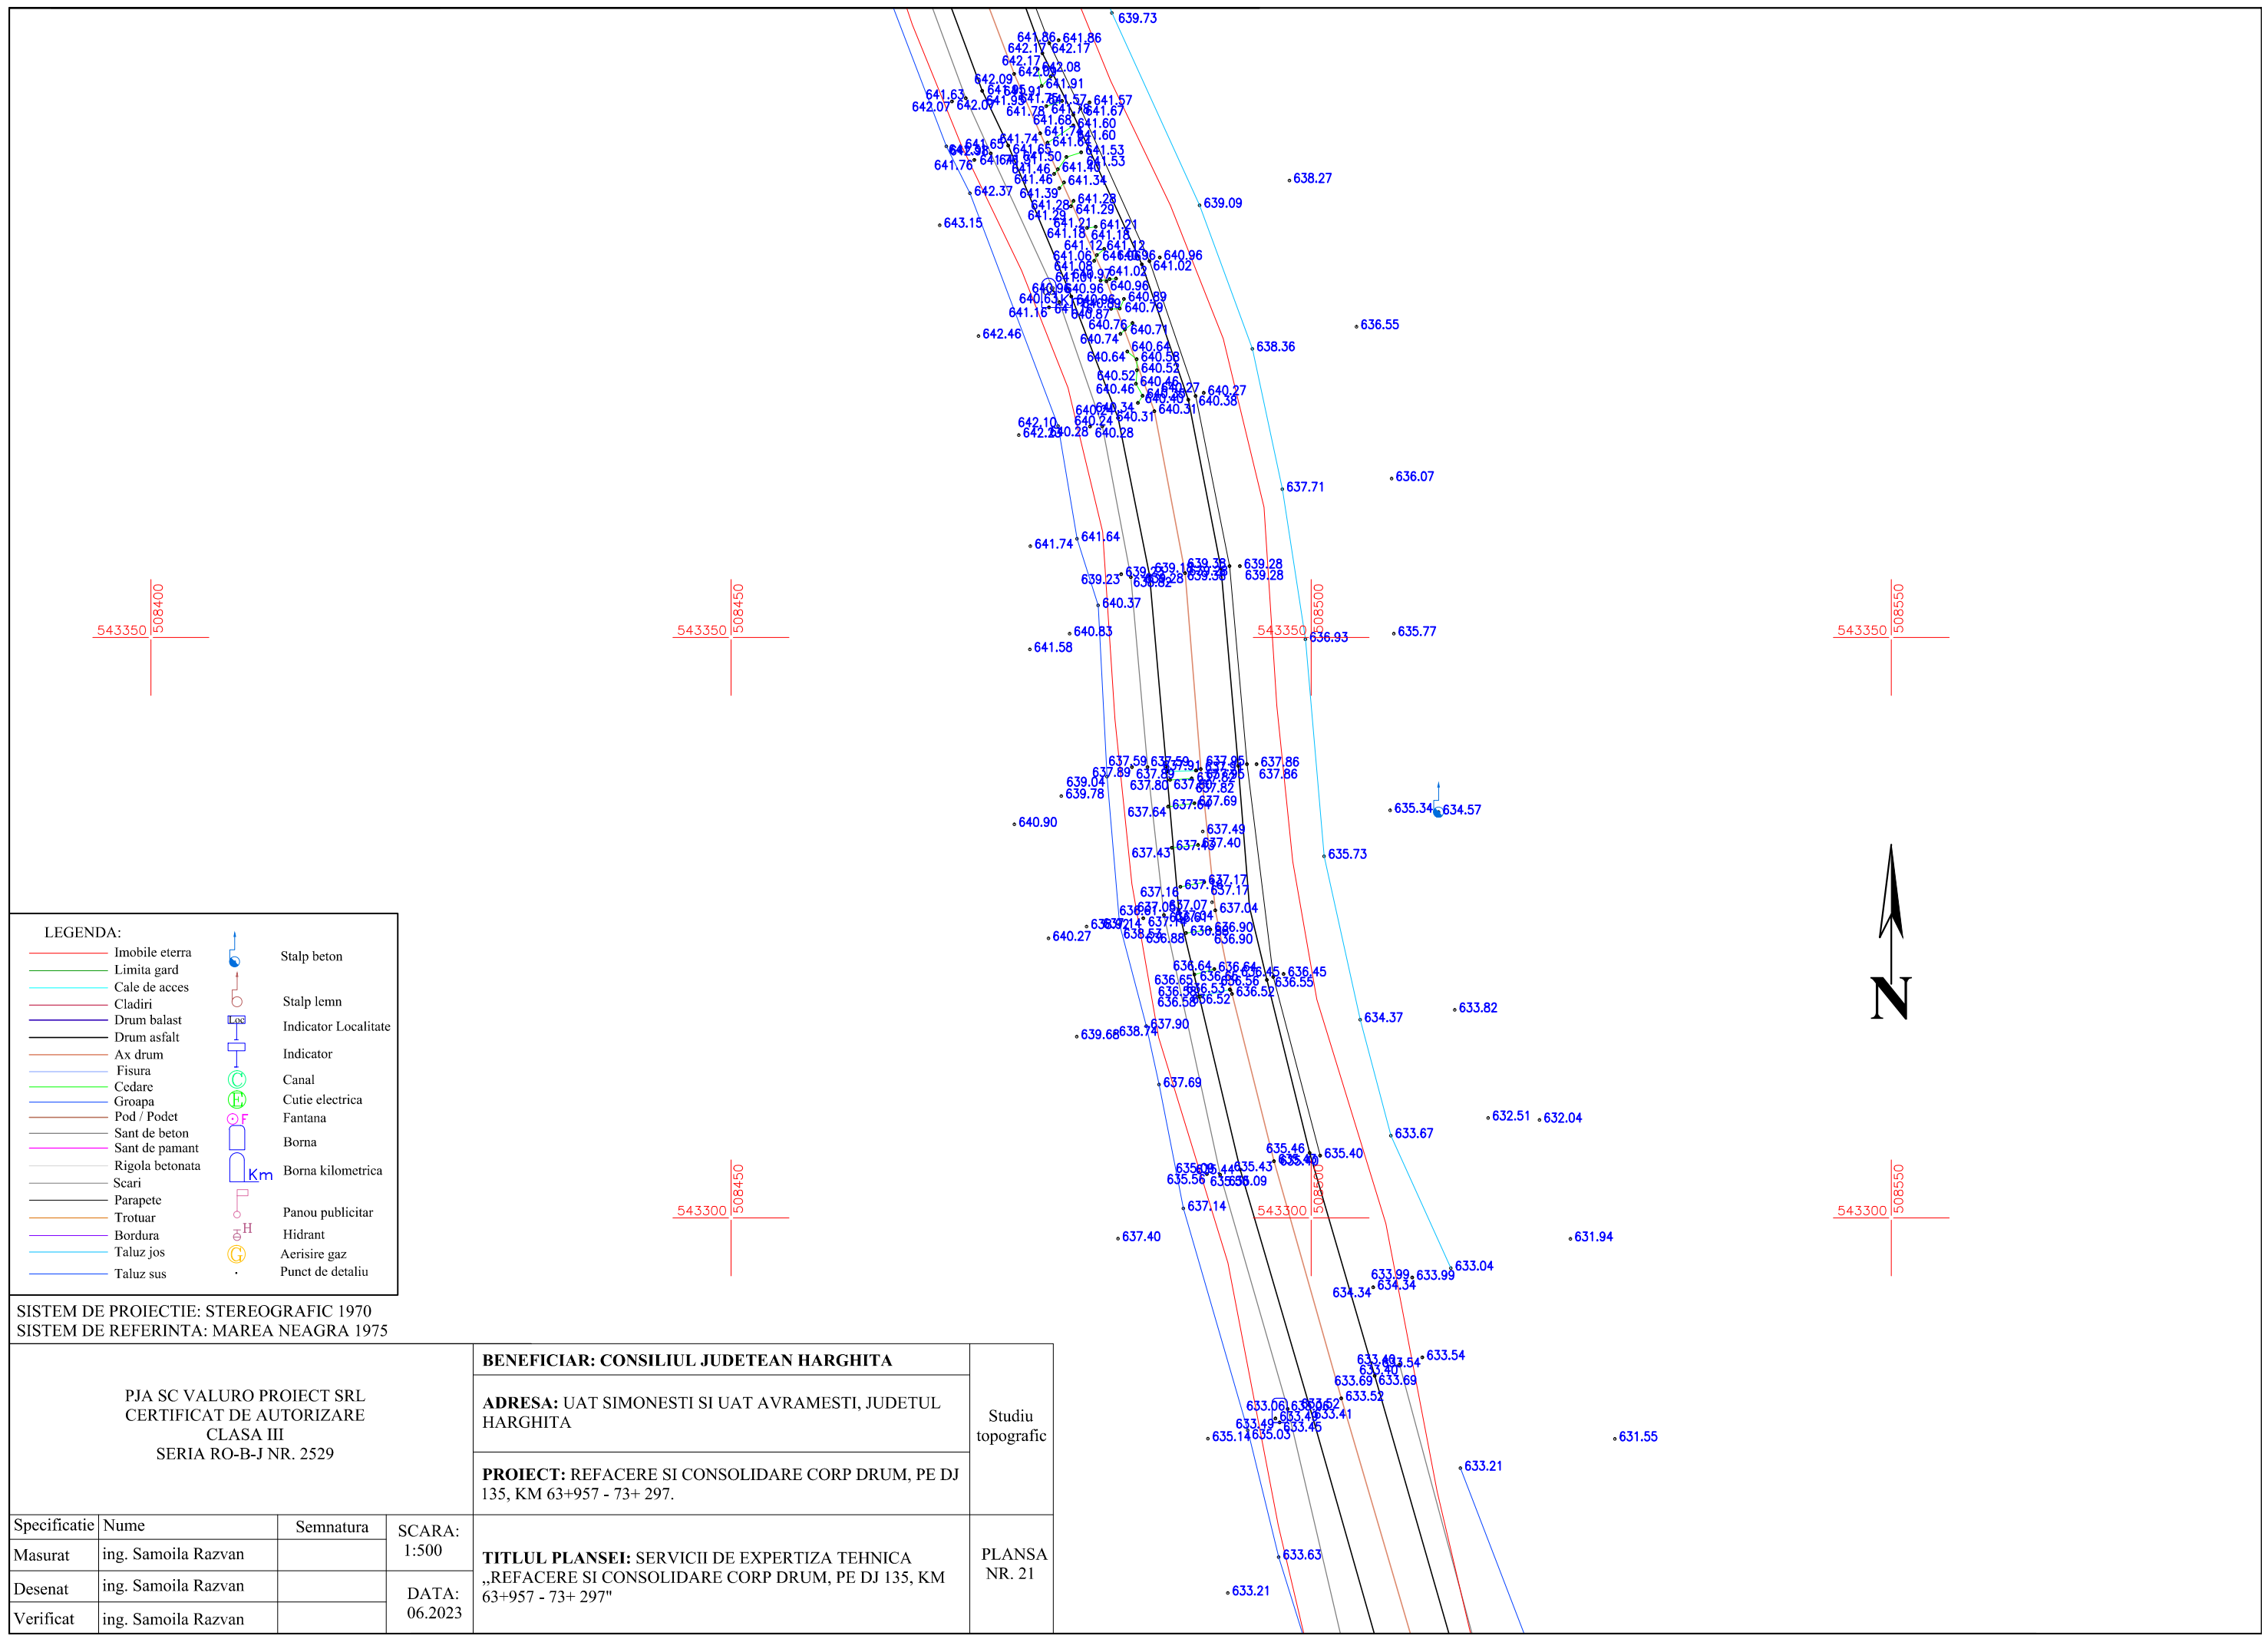


LEGENDA:

Imobile eterra	Stalp beton
Limita gard	Stalp lemn
Cale de acces	Indicator Localitate
Cladiri	Indicator
Drum balast	Canal
Drum asfalt	Cutie electrica
Ax drum	Fantana
Fisura	Borna
Cedare	Borna kilometrica
Groapa	Scari
Pod / Podet	Parapete
Sant de beton	Trotuar
Sant de pamant	Bordura
Rigola betonata	Taluz jos
Scari	Taluz sus
Panou publicitar	
Hidrant	
Aerisire gaz	
Punct de detaliu	

SISTEM DE PROIECTIE: STEREOGRAFIC 1970
 SISTEM DE REFERINTA: MAREA NEAGRA 1975

PJA SC VALURO PROIECT SRL CERTIFICAT DE AUTORIZARE CLASA III SERIA RO-B-J NR. 2529				BENEFICIAR: CONSILIUL JUDETEAN HARGHITA		Studiu topografic
				ADRESA: UAT SIMONESTI SI UAT AVRAMESTI, JUDETUL HARGHITA		
				PROIECT: REFACERE SI CONSOLIDARE CORP DRUM, PE DJ 135, KM 63+957 - 73+ 297.		
Specificatie	Nume	Semnatura	SCARA: 1:500	TITLUL PLANSEI: SERVICII DE EXPERTIZA TEHNICA „REFACERE SI CONSOLIDARE CORP DRUM, PE DJ 135, KM 63+957 - 73+ 297”		PLANSA NR. 21
Masurat	ing. Samoila Razvan		DATA: 06.2023			
Desenat	ing. Samoila Razvan					
Verificat	ing. Samoila Razvan					

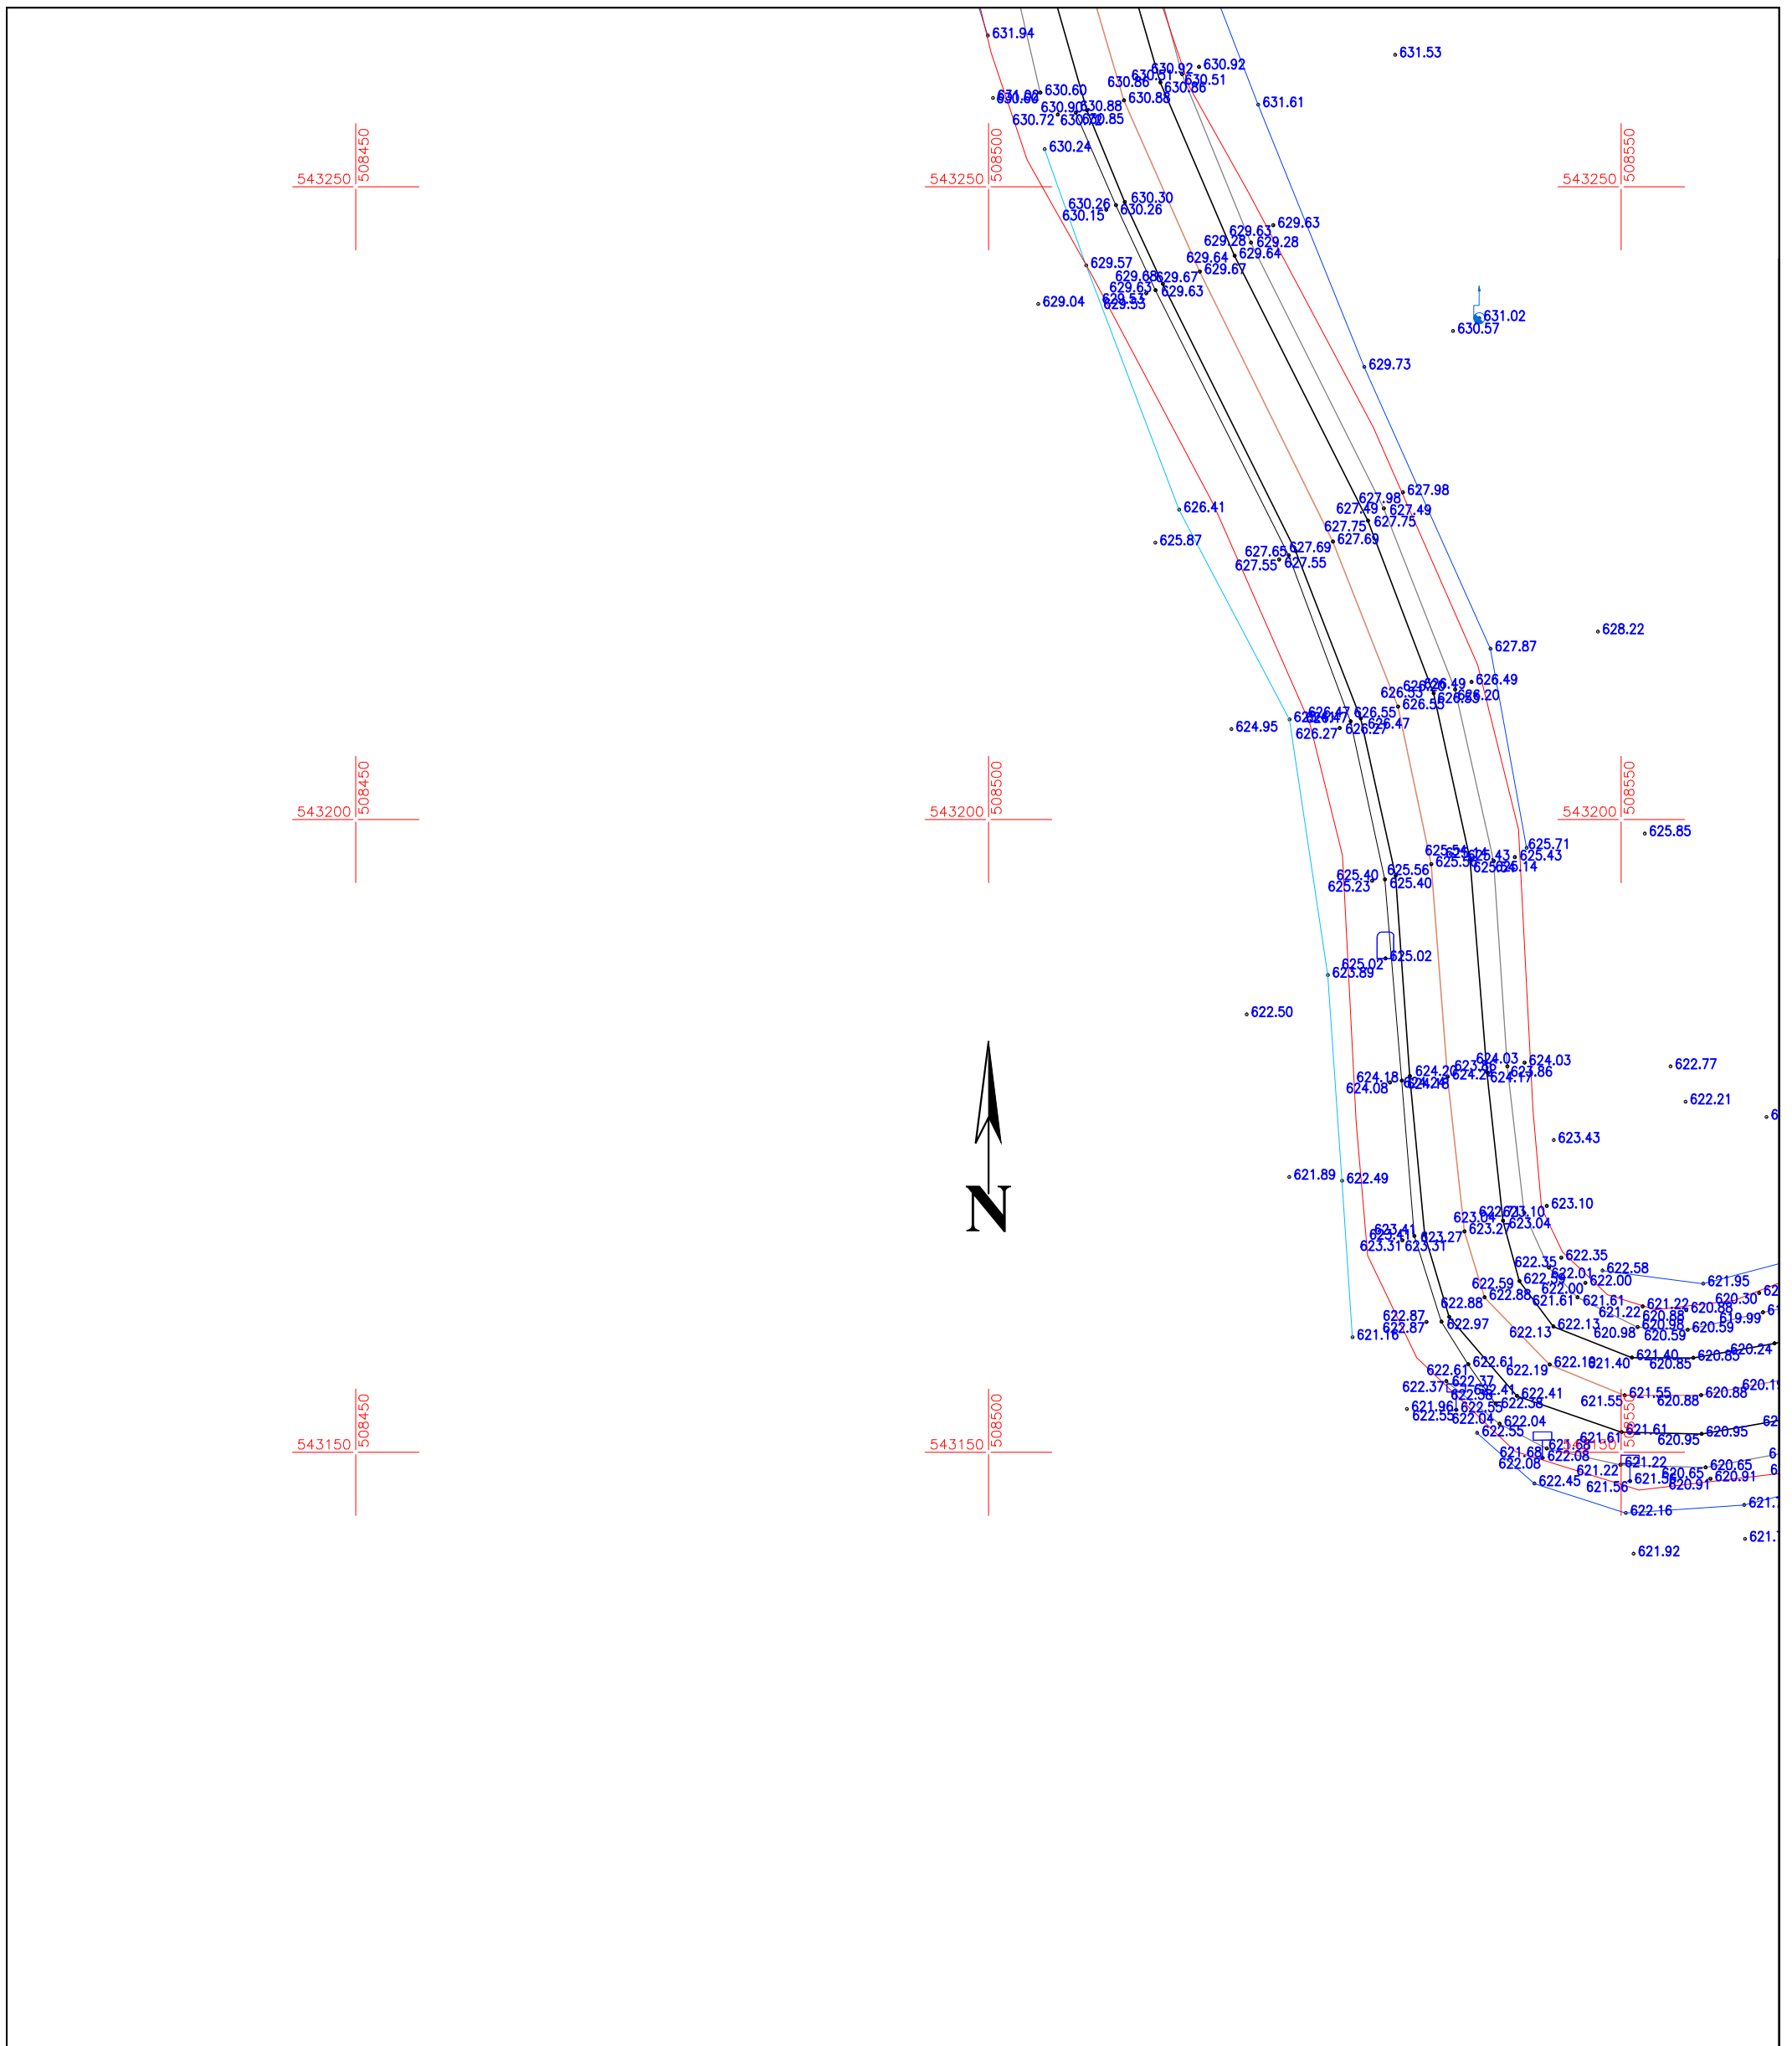

SISTEM DE PROIECTIE: STEREOGRAFIC 1970
 SISTEM DE REFERINTA: MAREA NEAGRA 1975


PJA SC VALURO PROIECT SRL CERTIFICAT DE AUTORIZARE CLASA III SERIA RO-B-J NR. 2529				BENEFICIAR: CONSILIUL JUDETEAN HARGHITA		Studiu topografic
				ADRESA: UAT SIMONESTI SI UAT AVRAMESTI, JUDETUL HARGHITA		
PROIECT: REFACERE SI CONSOLIDARE CORP DRUM, PE DJ 135, KM 63+957 - 73+ 297.		TITLUL PLANSEI: SERVICII DE EXPERTIZA TEHNICA „REFACERE SI CONSOLIDARE CORP DRUM, PE DJ 135, KM 63+957 - 73+ 297”		PLANSA NR. 22		
Specificatie	Nume	Semnatura	SCARA: 1:500			
Masurat	ing. Samoila Razvan		DATA: 06.2023			
Desenat	ing. Samoila Razvan					
Verificat	ing. Samoila Razvan					

LEGENDA:			
	Imobile eterra		Stalp beton
	Limita gard		Stalp lemn
	Cale de acces		Indicator Localitate
	Cladiri		Indicator
	Drum balast		Canal
	Drum asfalt		Cutie electrica
	Ax drum		Fantana
	Fisura		Borna
	Cedare		Borna kilometrica
	Groapa		
	Pod / Podet		
	Sant de beton		
	Sant de pamant		
	Rigola betonata		
	Scari		
	Parapete		
	Trotuar		
	Bordura		
	Taluz jos		
	Taluz sus		

PJA SC VALURO PROIECT SRL CERTIFICAT DE AUTORIZARE CLASA III SERIA RO-B-J NR. 2529				BENEFICIAR: CONSILIUL JUDETEAN HARGHITA		Studiu topografic
				ADRESA: UAT SIMONESTI SI UAT AVRAMESTI, JUDETUL HARGHITA		
				PROIECT: REFACERE SI CONSOLIDARE CORP DRUM, PE DJ 135, KM 63+957 - 73+ 297.		
Specificatie	Nume	Semnatura	SCARA:	TITLUL PLANSEI: SERVICII DE EXPERTIZA TEHNICA „REFACERE SI CONSOLIDARE CORP DRUM, PE DJ 135, KM 63+957 - 73+ 297”		PLANSA NR. 23
Masurat	ing. Samoila Razvan		1:500			
Desenat	ing. Samoila Razvan		DATA:			
Verificat	ing. Samoila Razvan		06.2023			


SISTEM DE PROIECTIE: STEREOGRAFIC 1970
 SISTEM DE REFERINTA: MAREA NEAGRA 1975

LEGENDA:			
	Imobile eterna		Stalp beton
	Limita gard		Stalp lemn
	Cale de acces		Indicator Localitate
	Cladiri		Indicator
	Drum balast		Canal
	Drum asfalt		Cutie electrica
	Ax drum		Fantana
	Fisura		Borna
	Cedare		Borna kilometrica
	Groapa		
	Pod / Podet		
	Sant de beton		
	Sant de pamant		
	Rigola betonata		
	Scari		
	Parapete		
	Trotuar		
	Bordura		
	Taluz jos		
	Taluz sus		

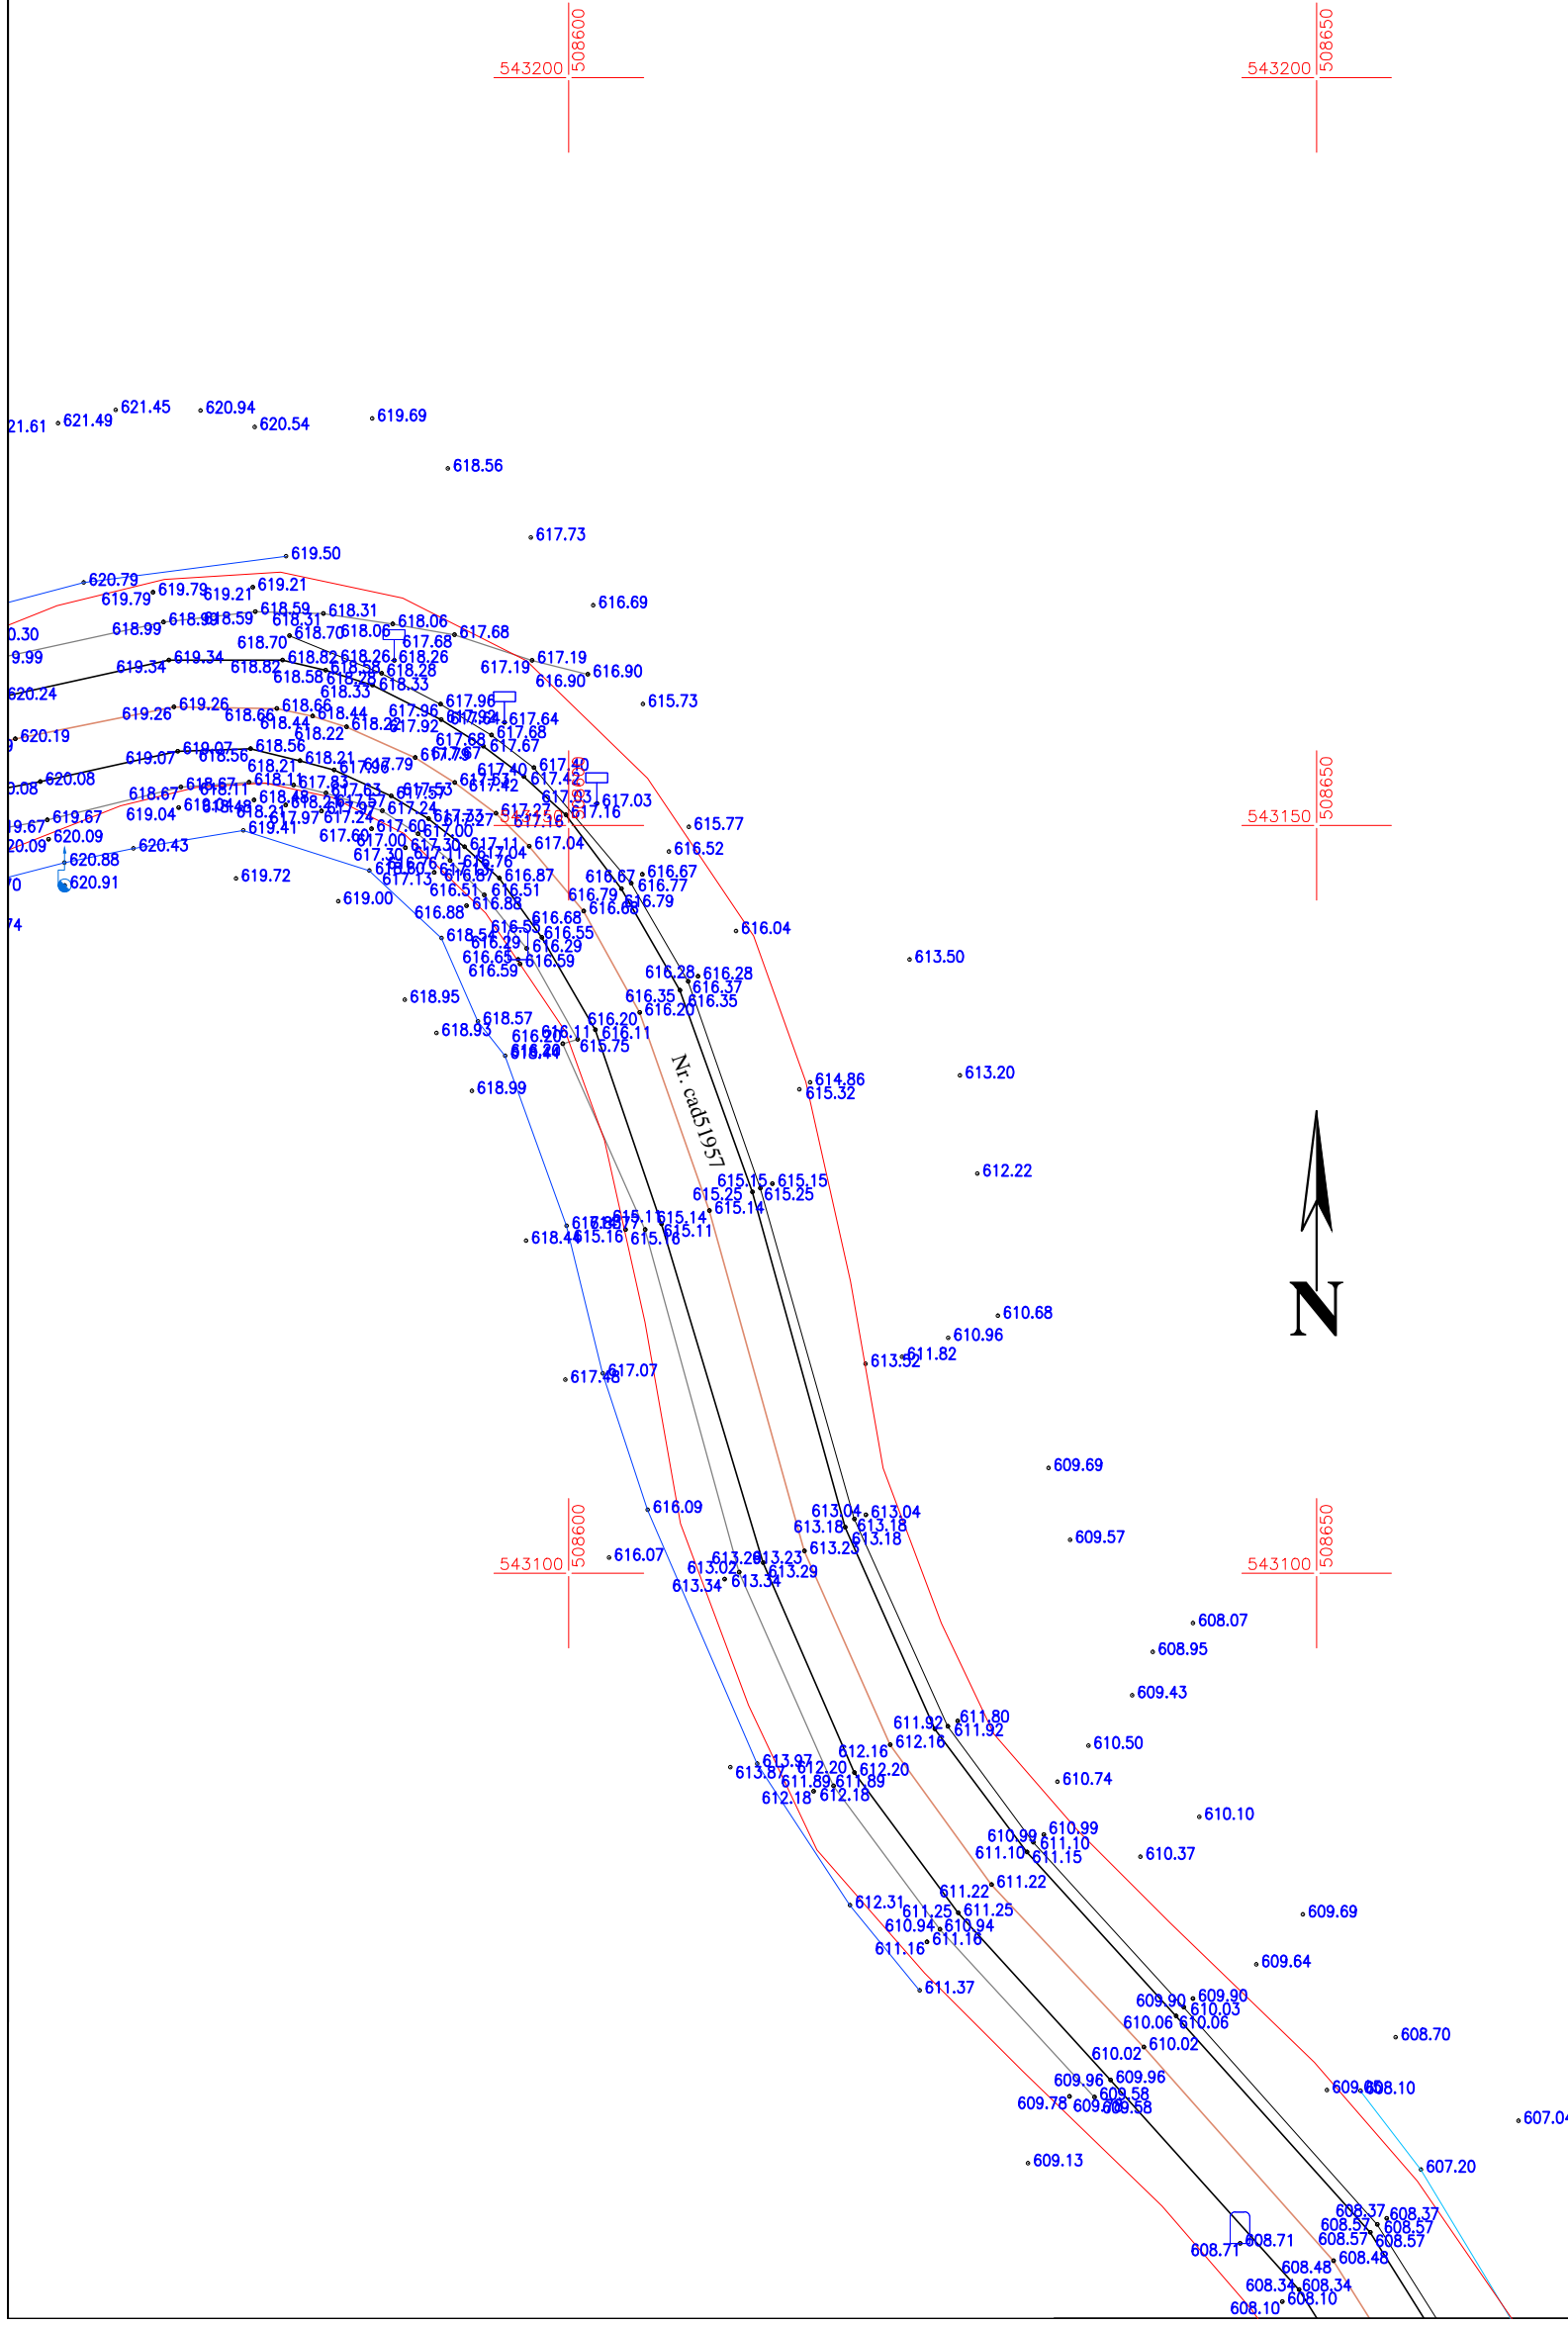


PJA SC VALURO PROIECT SRL CERTIFICAT DE AUTORIZARE CLASA III SERIA RO-B-J NR. 2529				BENEFICIAR: CONSILIUL JUDETEAN HARGHITA		Studiu topografic
				ADRESA: UAT SIMONESTI SI UAT AVRAMESTI, JUDETUL HARGHITA		
				PROIECT: REFACERE SI CONSOLIDARE CORP DRUM, PE DJ 135, KM 63+957 - 73+ 297.		
Specificatie	Nume	Semnatura	SCARA:	TITLUL PLANSEI: SERVICII DE EXPERTIZA TEHNICA „REFACERE SI CONSOLIDARE CORP DRUM, PE DJ 135, KM 63+957 - 73+ 297”		PLANSA NR. 25
Masurat	ing. Samoila Razvan		1:500			
Desenat	ing. Samoila Razvan		DATA:			
Verificat	ing. Samoila Razvan		06.2023			

SISTEM DE PROIECTIE: STEREOGRAFIC 1970
 SISTEM DE REFERINTA: MAREA NEAGRA 1975

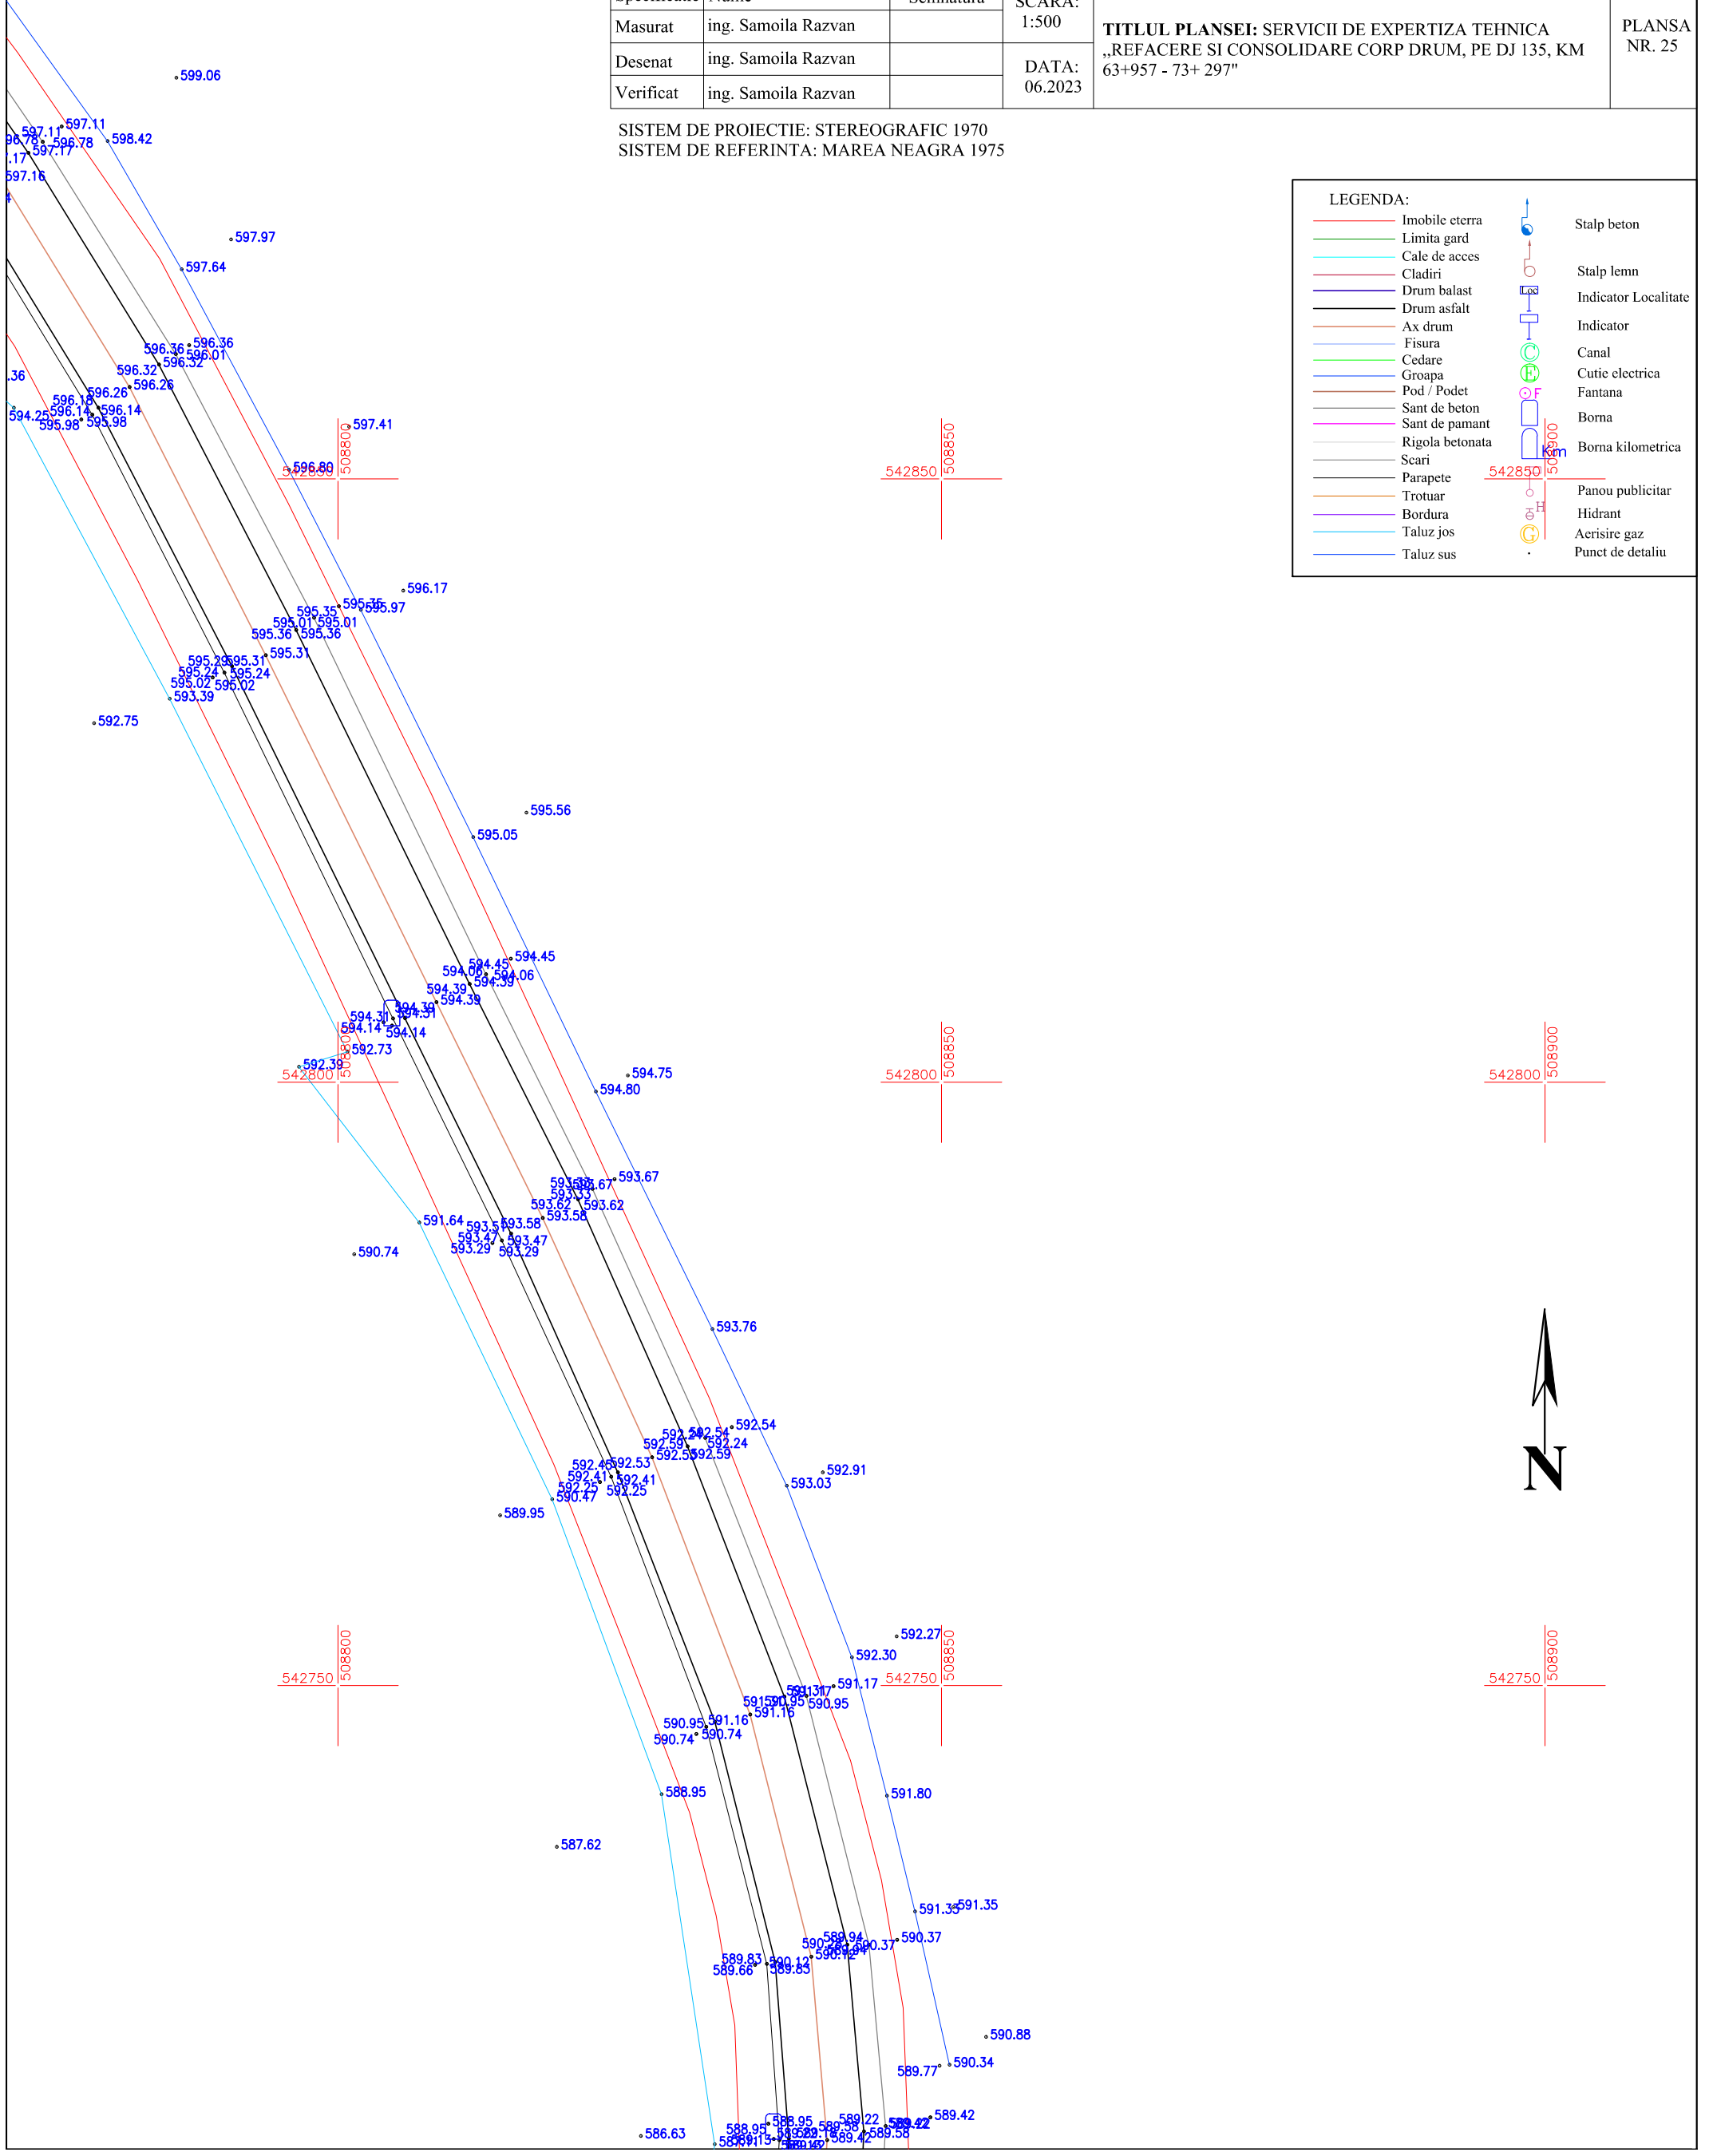

LEGENDA:

	Imobile eterna		Stalpi beton
	Limita gard		Stalpi lemn
	Cale de acces		Indicator Localitate
	Cladiri		Indicator
	Drum balast		Canal
	Drum asfalt		Cutie electrica
	Ax drum		Fantana
	Fisura		Borna
	Cedare		Borna kilometrica
	Groapa		Panou publicitar
	Pod / Podet		Hidrant
	Sant de beton		Aerisire gaz
	Sant de pamant		Punct de detaliu
	Rigola betonata		
	Scari		
	Parapete		
	Trotuar		
	Bordura		
	Taluz jos		
	Taluz sus		

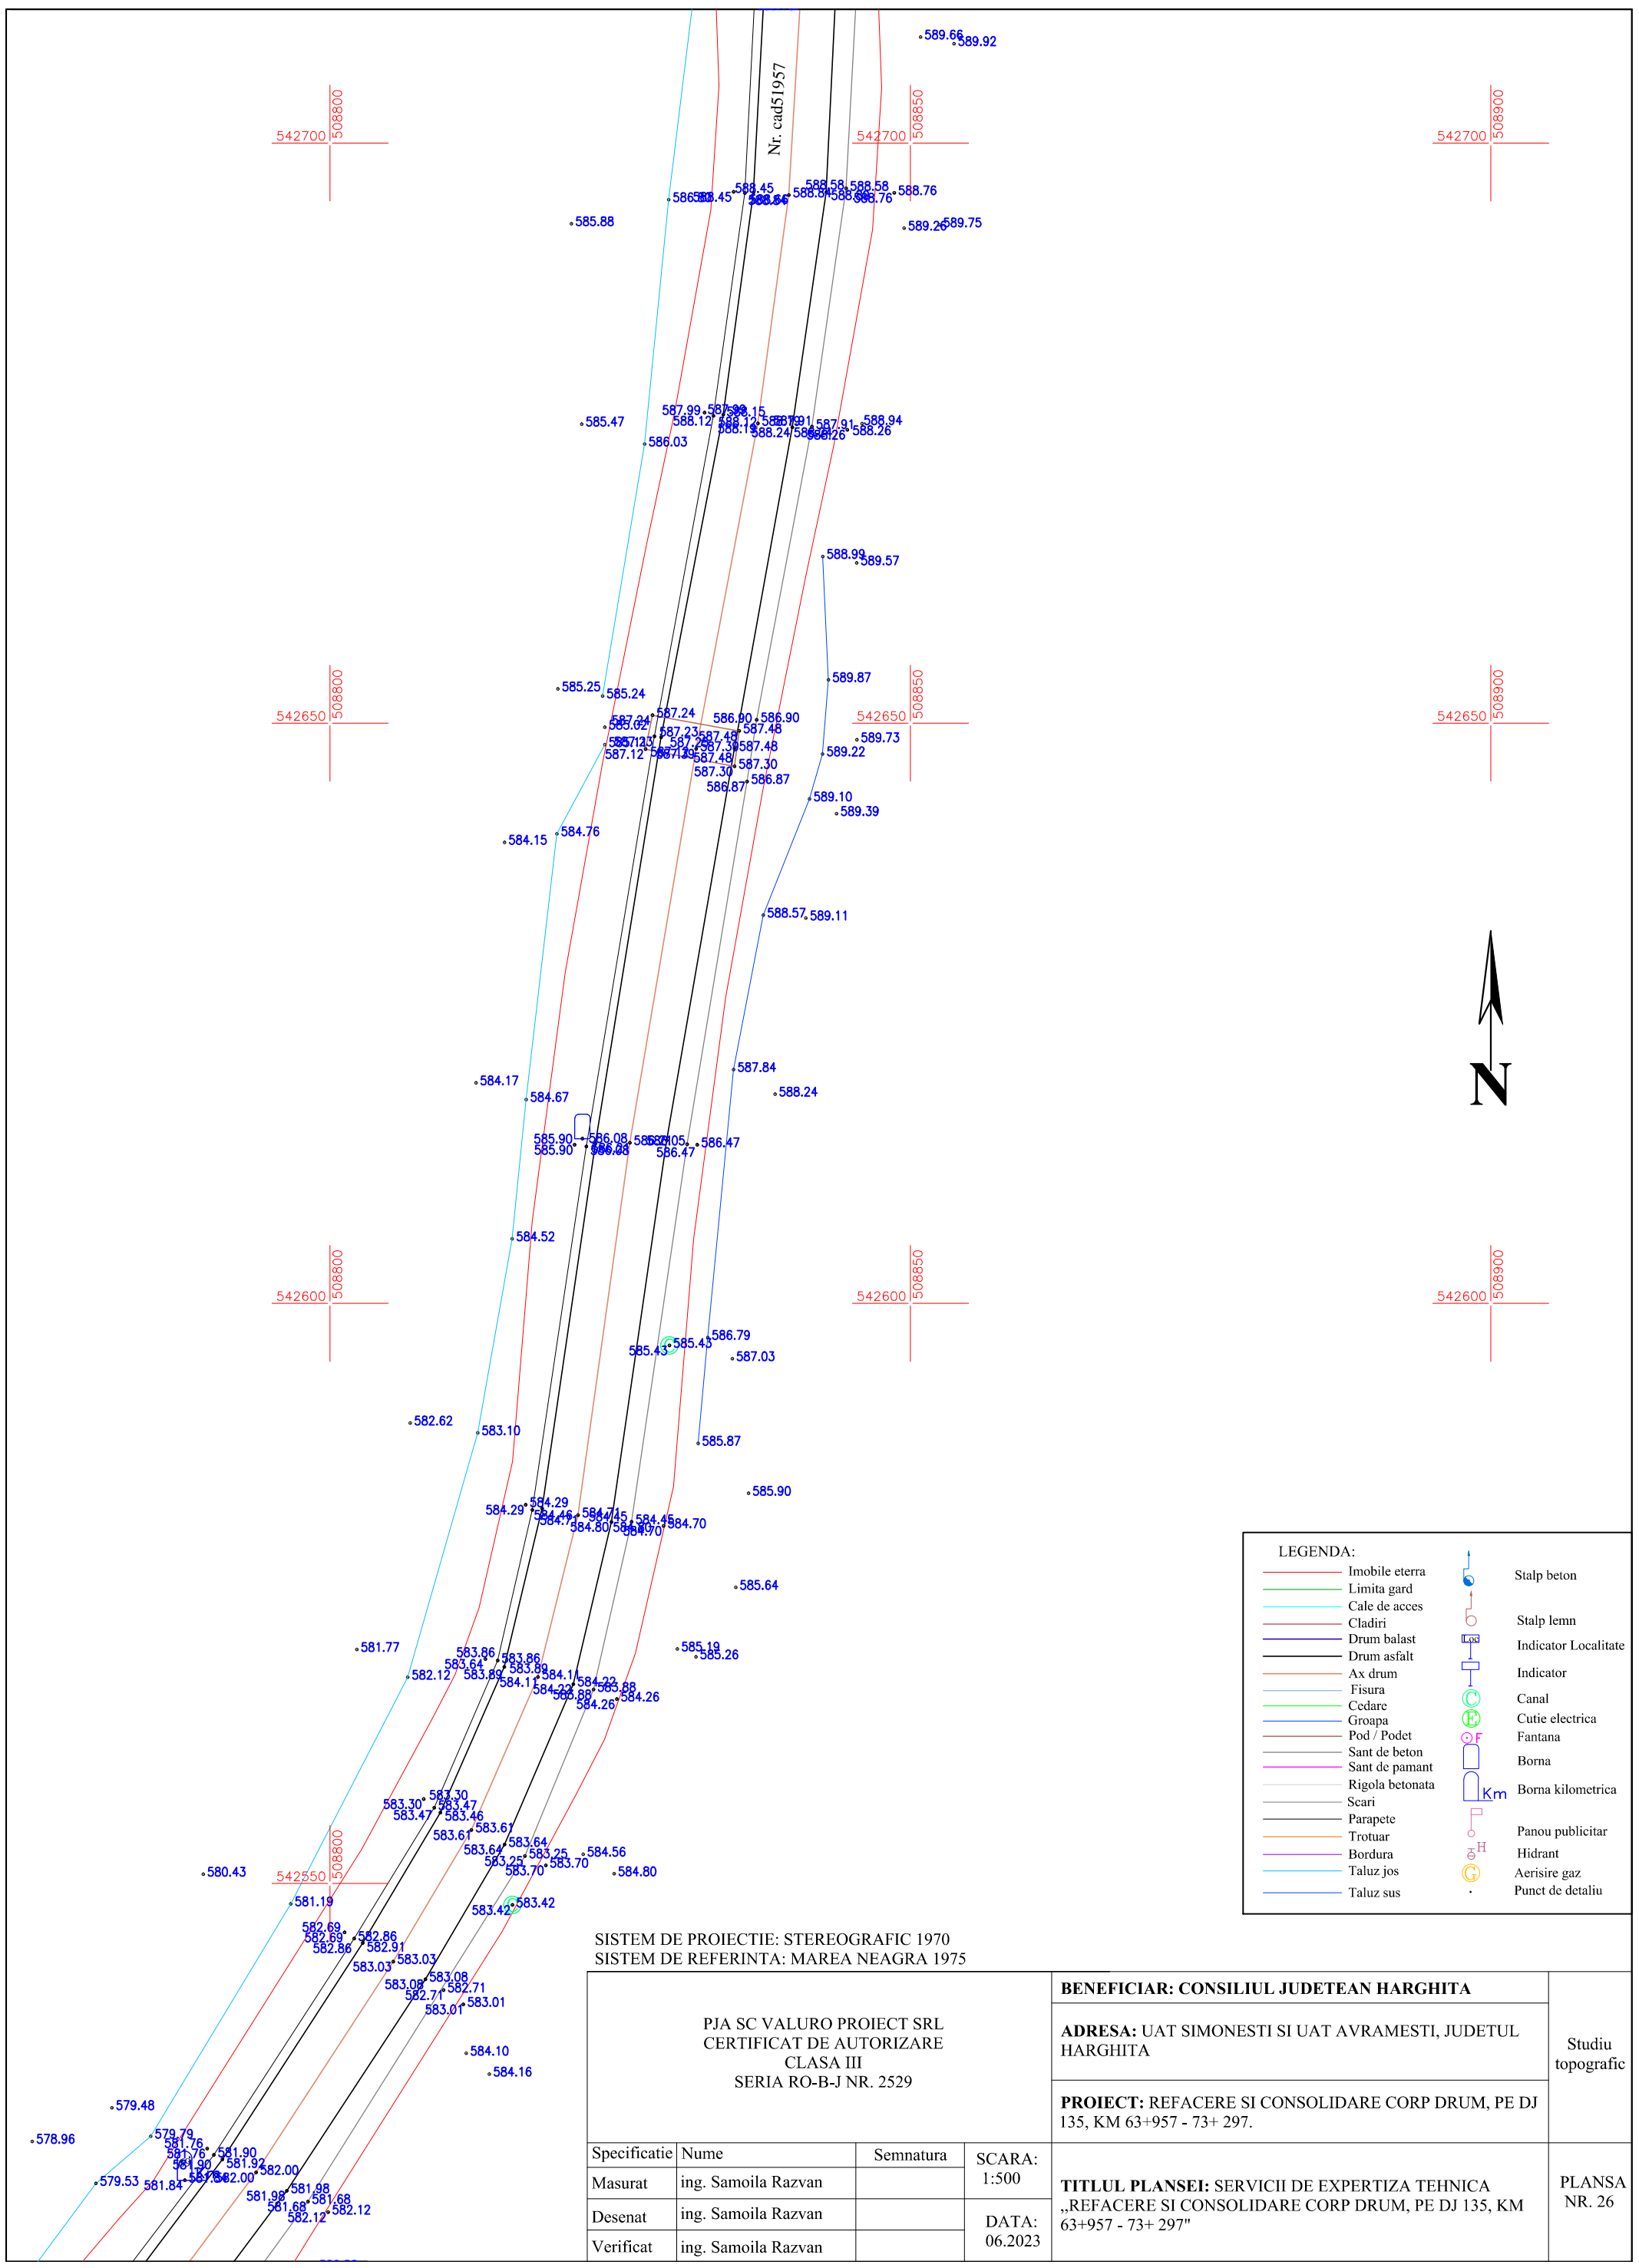


SISTEM DE PROIECTIE: STEREOGRAFIC 1970
 SISTEM DE REFERINTA: MAREA NEAGRA 1975

PJA SC VALURO PROIECT SRL CERTIFICAT DE AUTORIZARE CLASA III SERIA RO-B-J NR. 2529			
Specificatie	Nume	Semnatura	SCARA: 1:500
Masurat	ing. Samoila Razvan		DATA: 06.2023
Desenat	ing. Samoila Razvan		
Verificat	ing. Samoila Razvan		

BENEFICIAR: CONSILIUL JUDETEAN HARGHITA		Studiu topografic
ADRESA: UAT SIMONESTI SI UAT AVRAMESTI, JUDETUL HARGHITA		
PROIECT: REFACERE SI CONSOLIDARE CORP DRUM, PE DJ 135, KM 63+957 - 73+ 297.		
TITLUL PLANSEI: SERVICII DE EXPERTIZA TEHNICA „REFACERE SI CONSOLIDARE CORP DRUM, PE DJ 135, KM 63+957 - 73+ 297”		PLANSA NR. 26

LEGENDA:		
	Imobile eterra	
	Limita gard	
	Cale de acces	
	Cladiri	
	Drum balast	
	Drum asfalt	
	Ax drum	
	Fisura	
	Cedare	
	Groapa	
	Pod / Podet	
	Sant de beton	
	Sant de pamant	
	Rigola betonata	
	Scari	
	Trotuar	
	Bordura	
	Taluz jos	
	Taluz sus	
	Stalp beton	
	Stalp lemn	
	Indicator Localitate	
	Indicator	
	Canal	
	Cutie electrica	
	Fantana	
	Borna	
	Borna kilometrica	
	Panou publicitar	
	Hidrant	
	Aerisire gaz	
	Punct de detaliu	

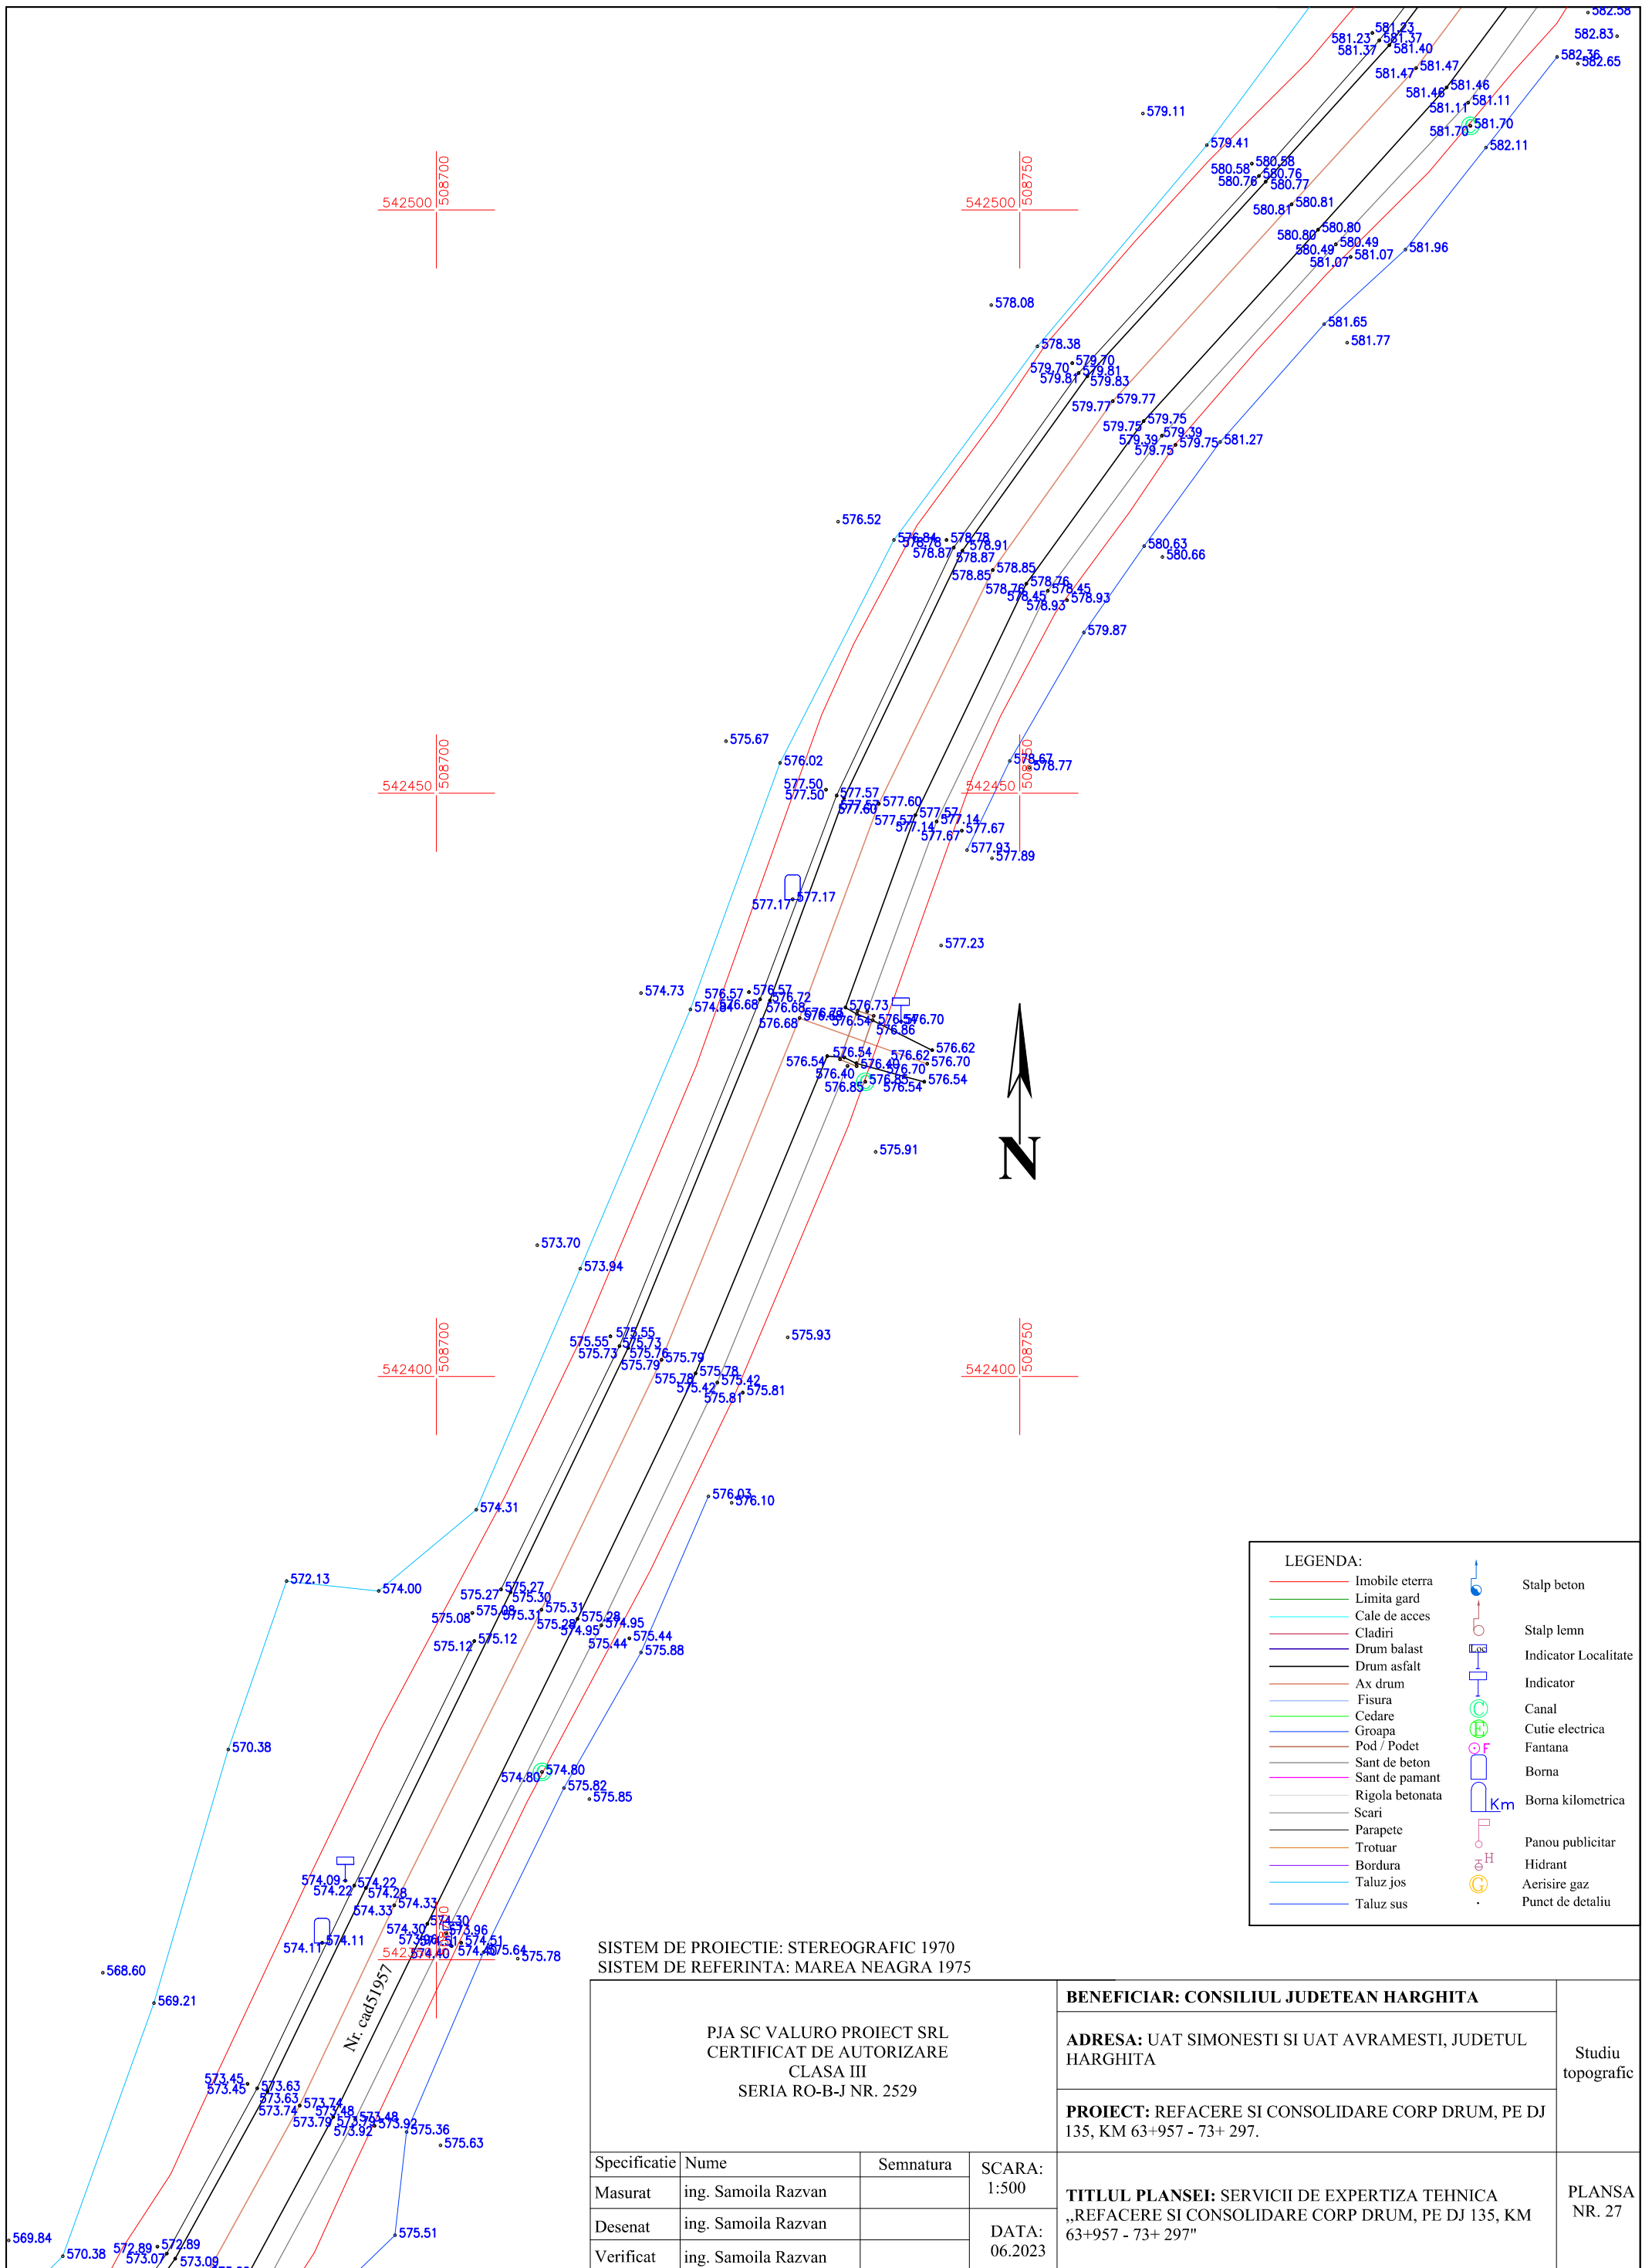


LEGENDA:

Imobile eterna	Stalp beton
Limita gard	Stalp lemn
Cale de acces	Indicator Localitate
Cladirii	Indicator
Drum balast	Canal
Drum asfalt	Cutie electrica
Ax drum	Fantana
Fisura	Borna
Cedare	Borna kilometrica
Groapa	Panou publicitar
Pod / Podet	Hidrant
Sant de beton	Aerisire gaz
Sant de pamant	Punct de detalii
Rigola betonata	
Scari	
Parapete	
Trotuar	
Bordura	
Taluz jos	
Taluz sus	

SISTEM DE PROIECTIE: STEREOGRAFIC 1970
 SISTEM DE REFERINTA: MAREA NEAGRA 1975

PJA SC VALURO PROIECT SRL CERTIFICAT DE AUTORIZARE CLASA III SERIA RO-B-J NR. 2529				BENEFICIAR: CONSILIUL JUDETEAN HARGHITA		Studiu topografic
				ADRESA: UAT SIMONESTI SI UAT AVRAMESTI, JUDETUL HARGHITA		
				PROIECT: REFACERE SI CONSOLIDARE CORP DRUM, PE DJ 135, KM 63+957 - 73+ 297.		
Specificatie	Nume	Semnatura	SCARA:	TITLUL PLANSEI: SERVICII DE EXPERTIZA TEHNICA „REFACERE SI CONSOLIDARE CORP DRUM, PE DJ 135, KM 63+957 - 73+ 297”		PLANSA NR. 27
Masurat	ing. Samoila Razvan		1:500			
Desenat	ing. Samoila Razvan		DATA:			
Verificat	ing. Samoila Razvan		06.2023			

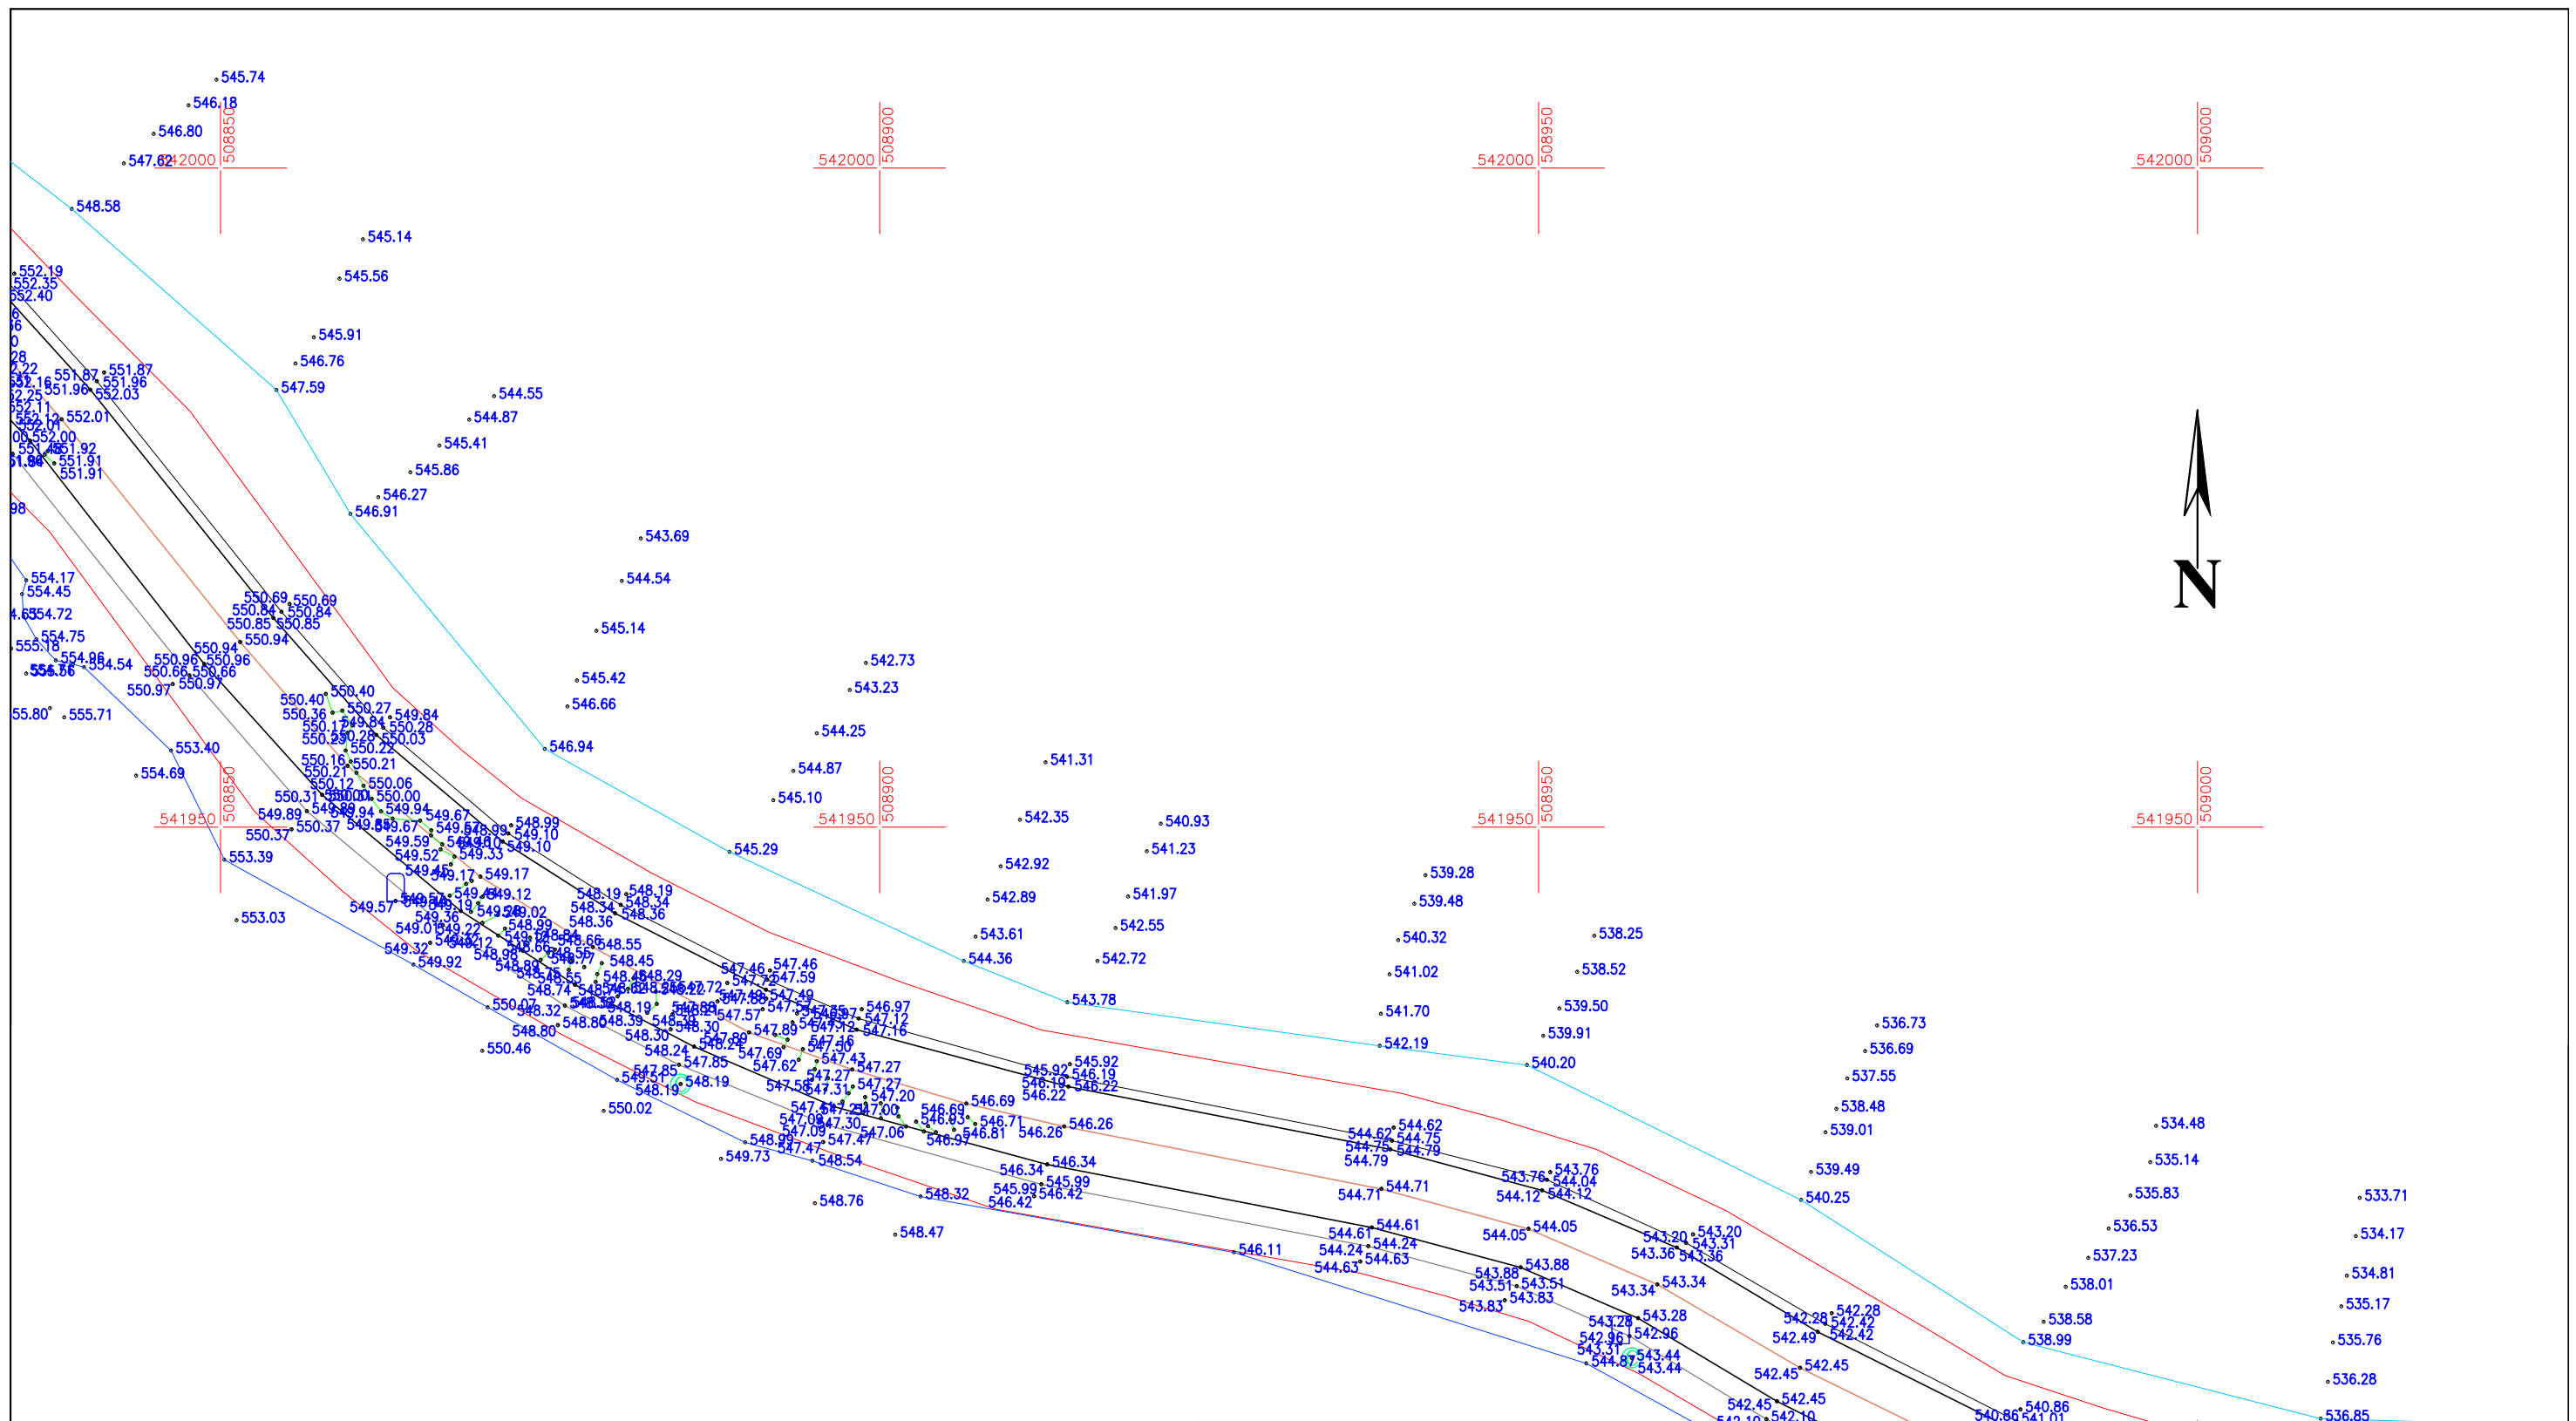

SISTEM DE PROIECTIE: STEREOGRAFIC 1970
 SISTEM DE REFERINTA: MAREA NEAGRA 1975

PJA SC VALURO PROIECT SRL
 CERTIFICAT DE AUTORIZARE
 CLASA III
 SERIA RO-B-J NR. 2529

BENEFICIAR: CONSILIUL JUDETEAN HARGHITA

ADRESA: UAT SIMONESTI SI UAT AVRAMESTI, JUDETUL HARGHITA

PROIECT: REFACERE SI CONSOLIDARE CORP DRUM, PE DJ 135, KM 63+957 - 73+ 297.

Studiu topografic


Specificatie	Nume	Semnatura	SCARA: 1:500
Masurat	ing. Samoila Razvan		DATA: 06.2023
Desenat	ing. Samoila Razvan		
Verificat	ing. Samoila Razvan		

TITLUL PLANSEI: SERVICII DE EXPERTIZA TEHNICA „REFACERE SI CONSOLIDARE CORP DRUM, PE DJ 135, KM 63+957 - 73+ 297”

PLANSA NR. 30

LEGENDA:	
	Imobile eterra
	Limita gard
	Cale de acces
	Cladiri
	Drum balast
	Drum asfalt
	Ax drum
	Fisura
	Cedare
	Groapa
	Pod / Podet
	Sant de beton
	Sant de pamant
	Rigola betonata
	Scari
	Parapete
	Trotuar
	Bordura
	Taluz jos
	Taluz sus
	Stalp beton
	Stalp lemn
	Indicator Localitate
	Indicator
	Canal
	Cutie electrica
	Fantana
	Borna
	Borna kilometrica
	Scari
	Panou publicitar
	Hidrant
	Aerisire gaz
	Punct de detaliu

Nr. cad 51957

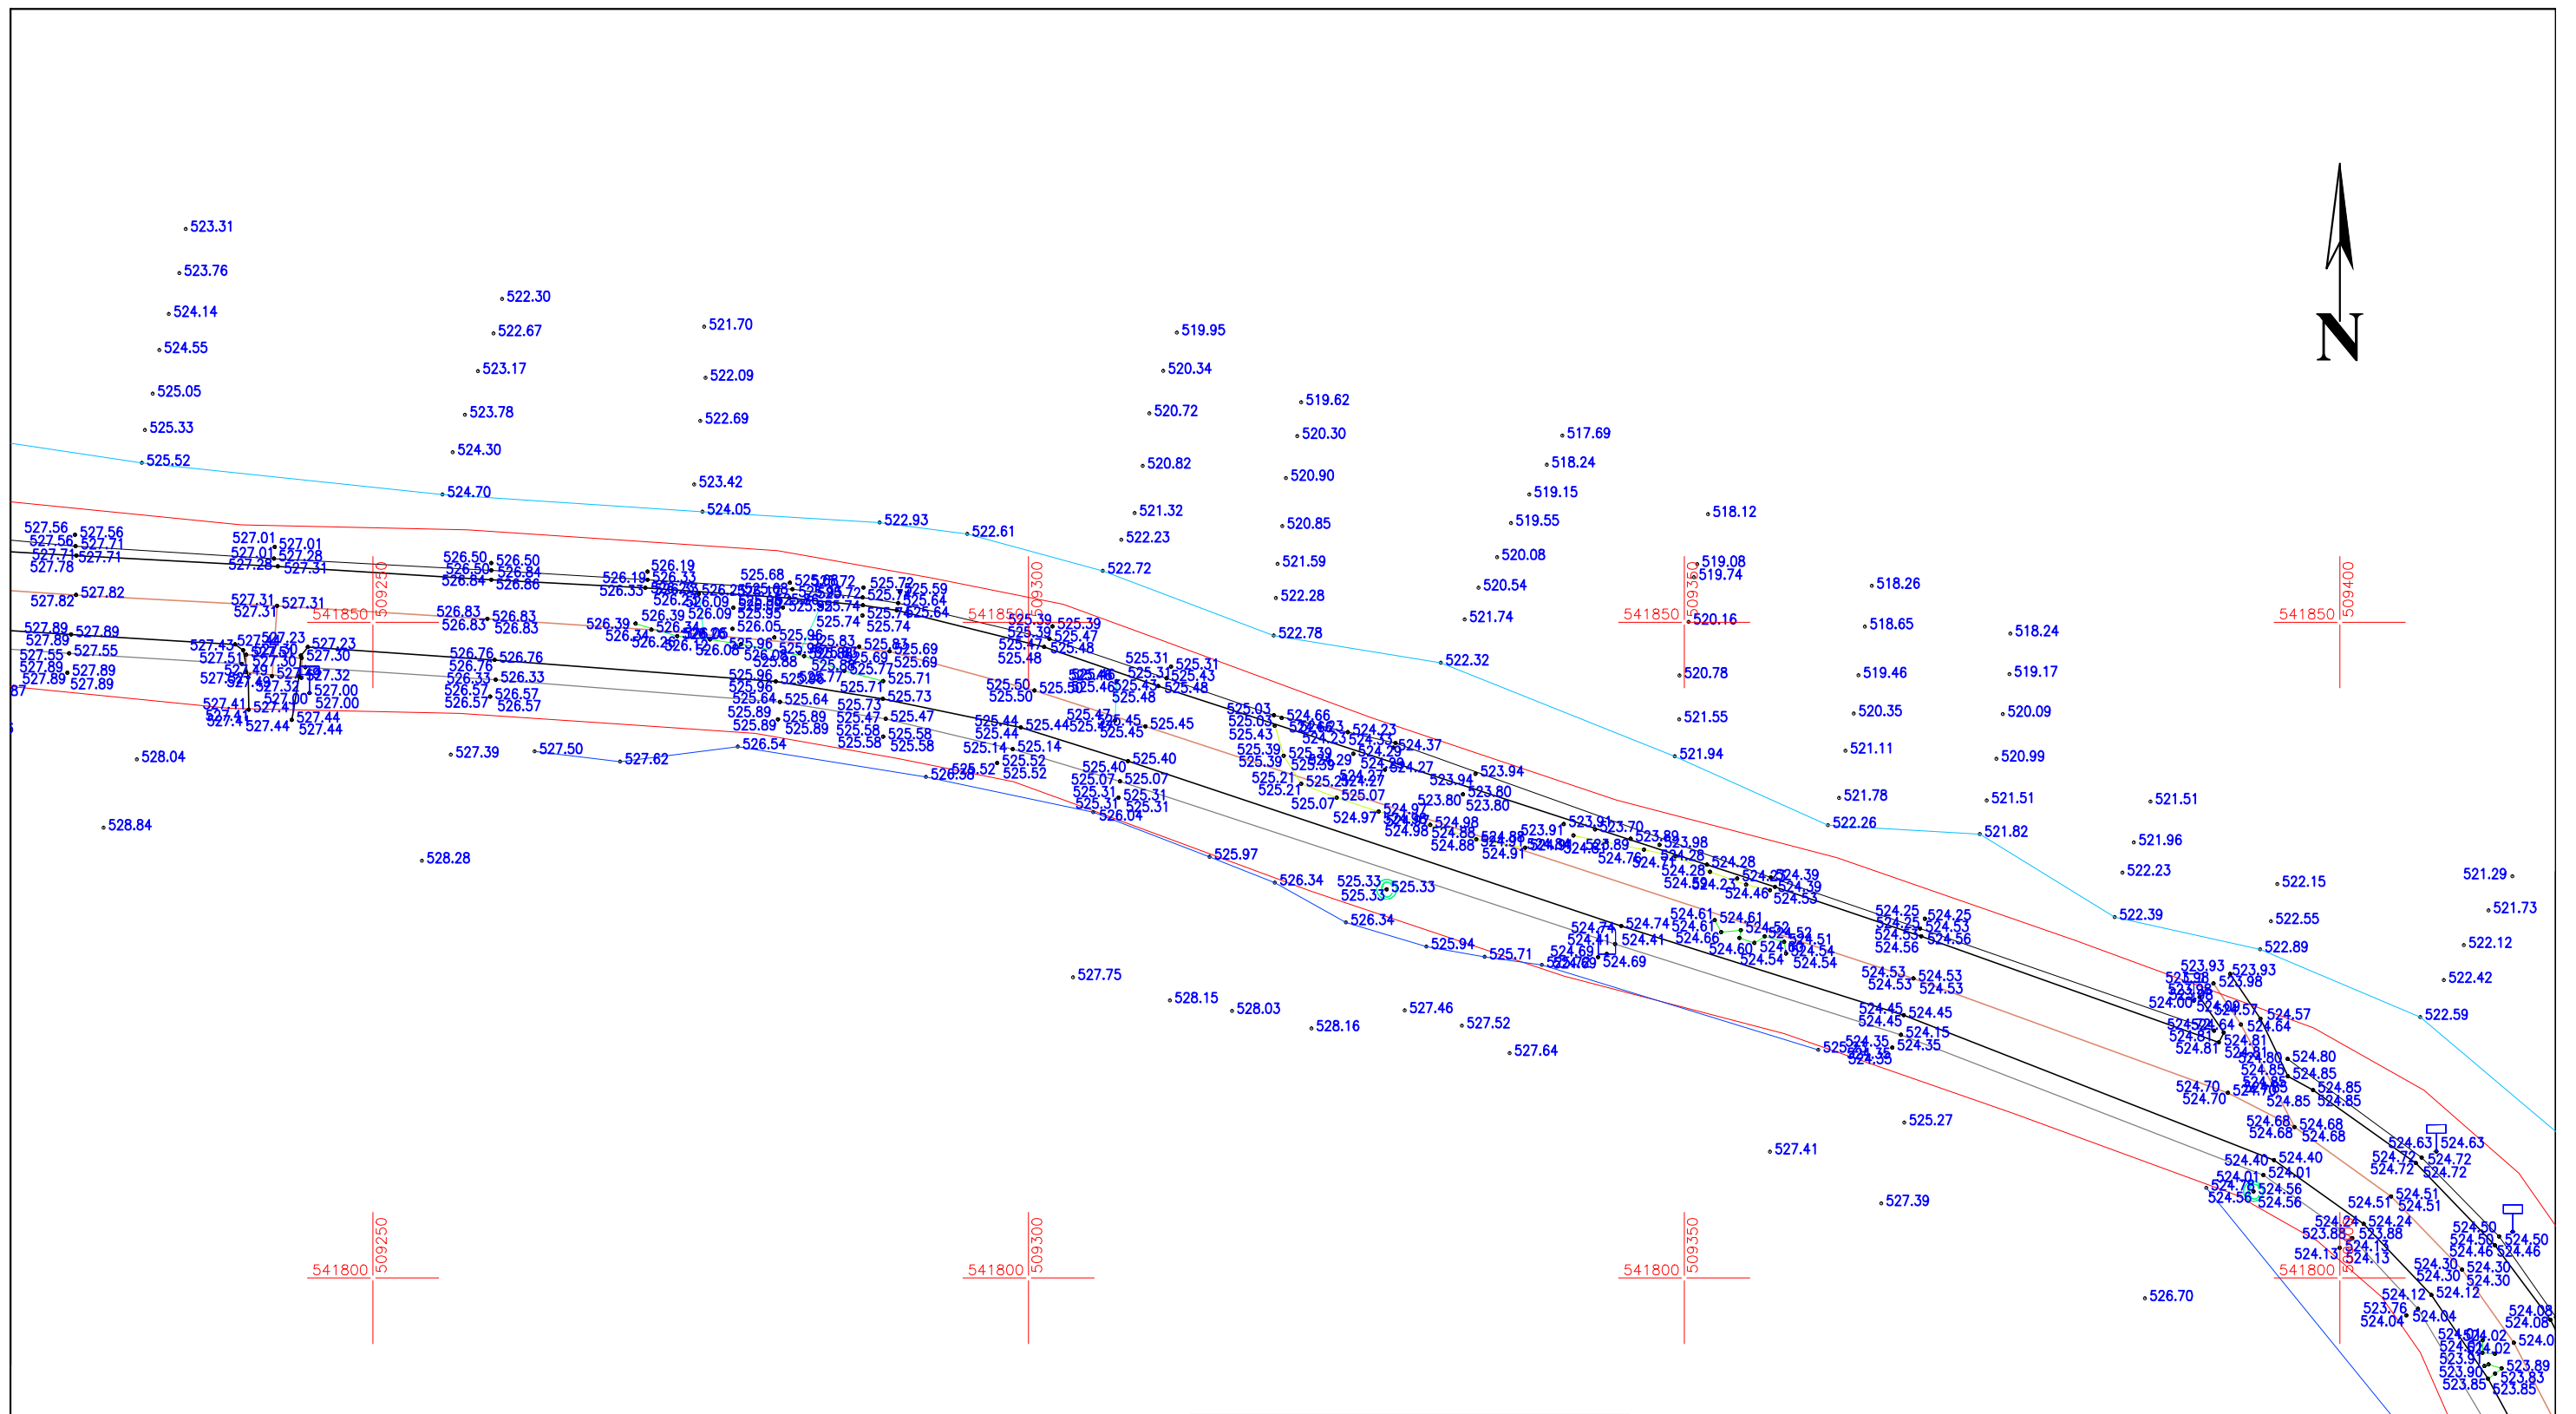

SISTEM DE PROIECTIE: STEREOGRAFIC 1970
 SISTEM DE REFERINTA: MAREA NEAGRA 1975


PJA SC VALURO PROIECT SRL CERTIFICAT DE AUTORIZARE CLASA III SERIA RO-B-J NR. 2529	BENEFICIAR: CONSILIUL JUDETEAN HARGHITA		Studiu topografic
	ADRESA: UAT SIMONESTI SI UAT AVRAMESTI, JUDETUL HARGHITA		
	PROIECT: REFACERE SI CONSOLIDARE CORP DRUM, PE DJ 135, KM 63+957 - 73+ 297.		

Specificatie	Nume	Semnatura	SCARA: 1:500
Masurat	ing. Samoila Razvan		DATA: 06.2023
Desenat	ing. Samoila Razvan		
Verificat	ing. Samoila Razvan		

TITLUL PLANSEI: SERVICII DE EXPERTIZA TEHNICA „REFACERE SI CONSOLIDARE CORP DRUM, PE DJ 135, KM 63+957 - 73+ 297”

PLANSA NR. 32

LEGENDA:			
	Imobile eterra		Stalp beton
	Limita gard		Stalp lemn
	Cale de acces		Indicator Localitate
	Cladiri		Indicator
	Drum balast		Canal
	Drum asfalt		Cutie electrica
	Ax drum		Fantana
	Fisura		Borna
	Cedare		Borna kilometrica
	Groapa		
	Pod / Podet		
	Sant de beton		
	Sant de pamant		
	Rigola betonata		
	Scari		
	Parapete		
	Trotuar		
	Bordura		
	Taluz jos		
	Taluz sus		

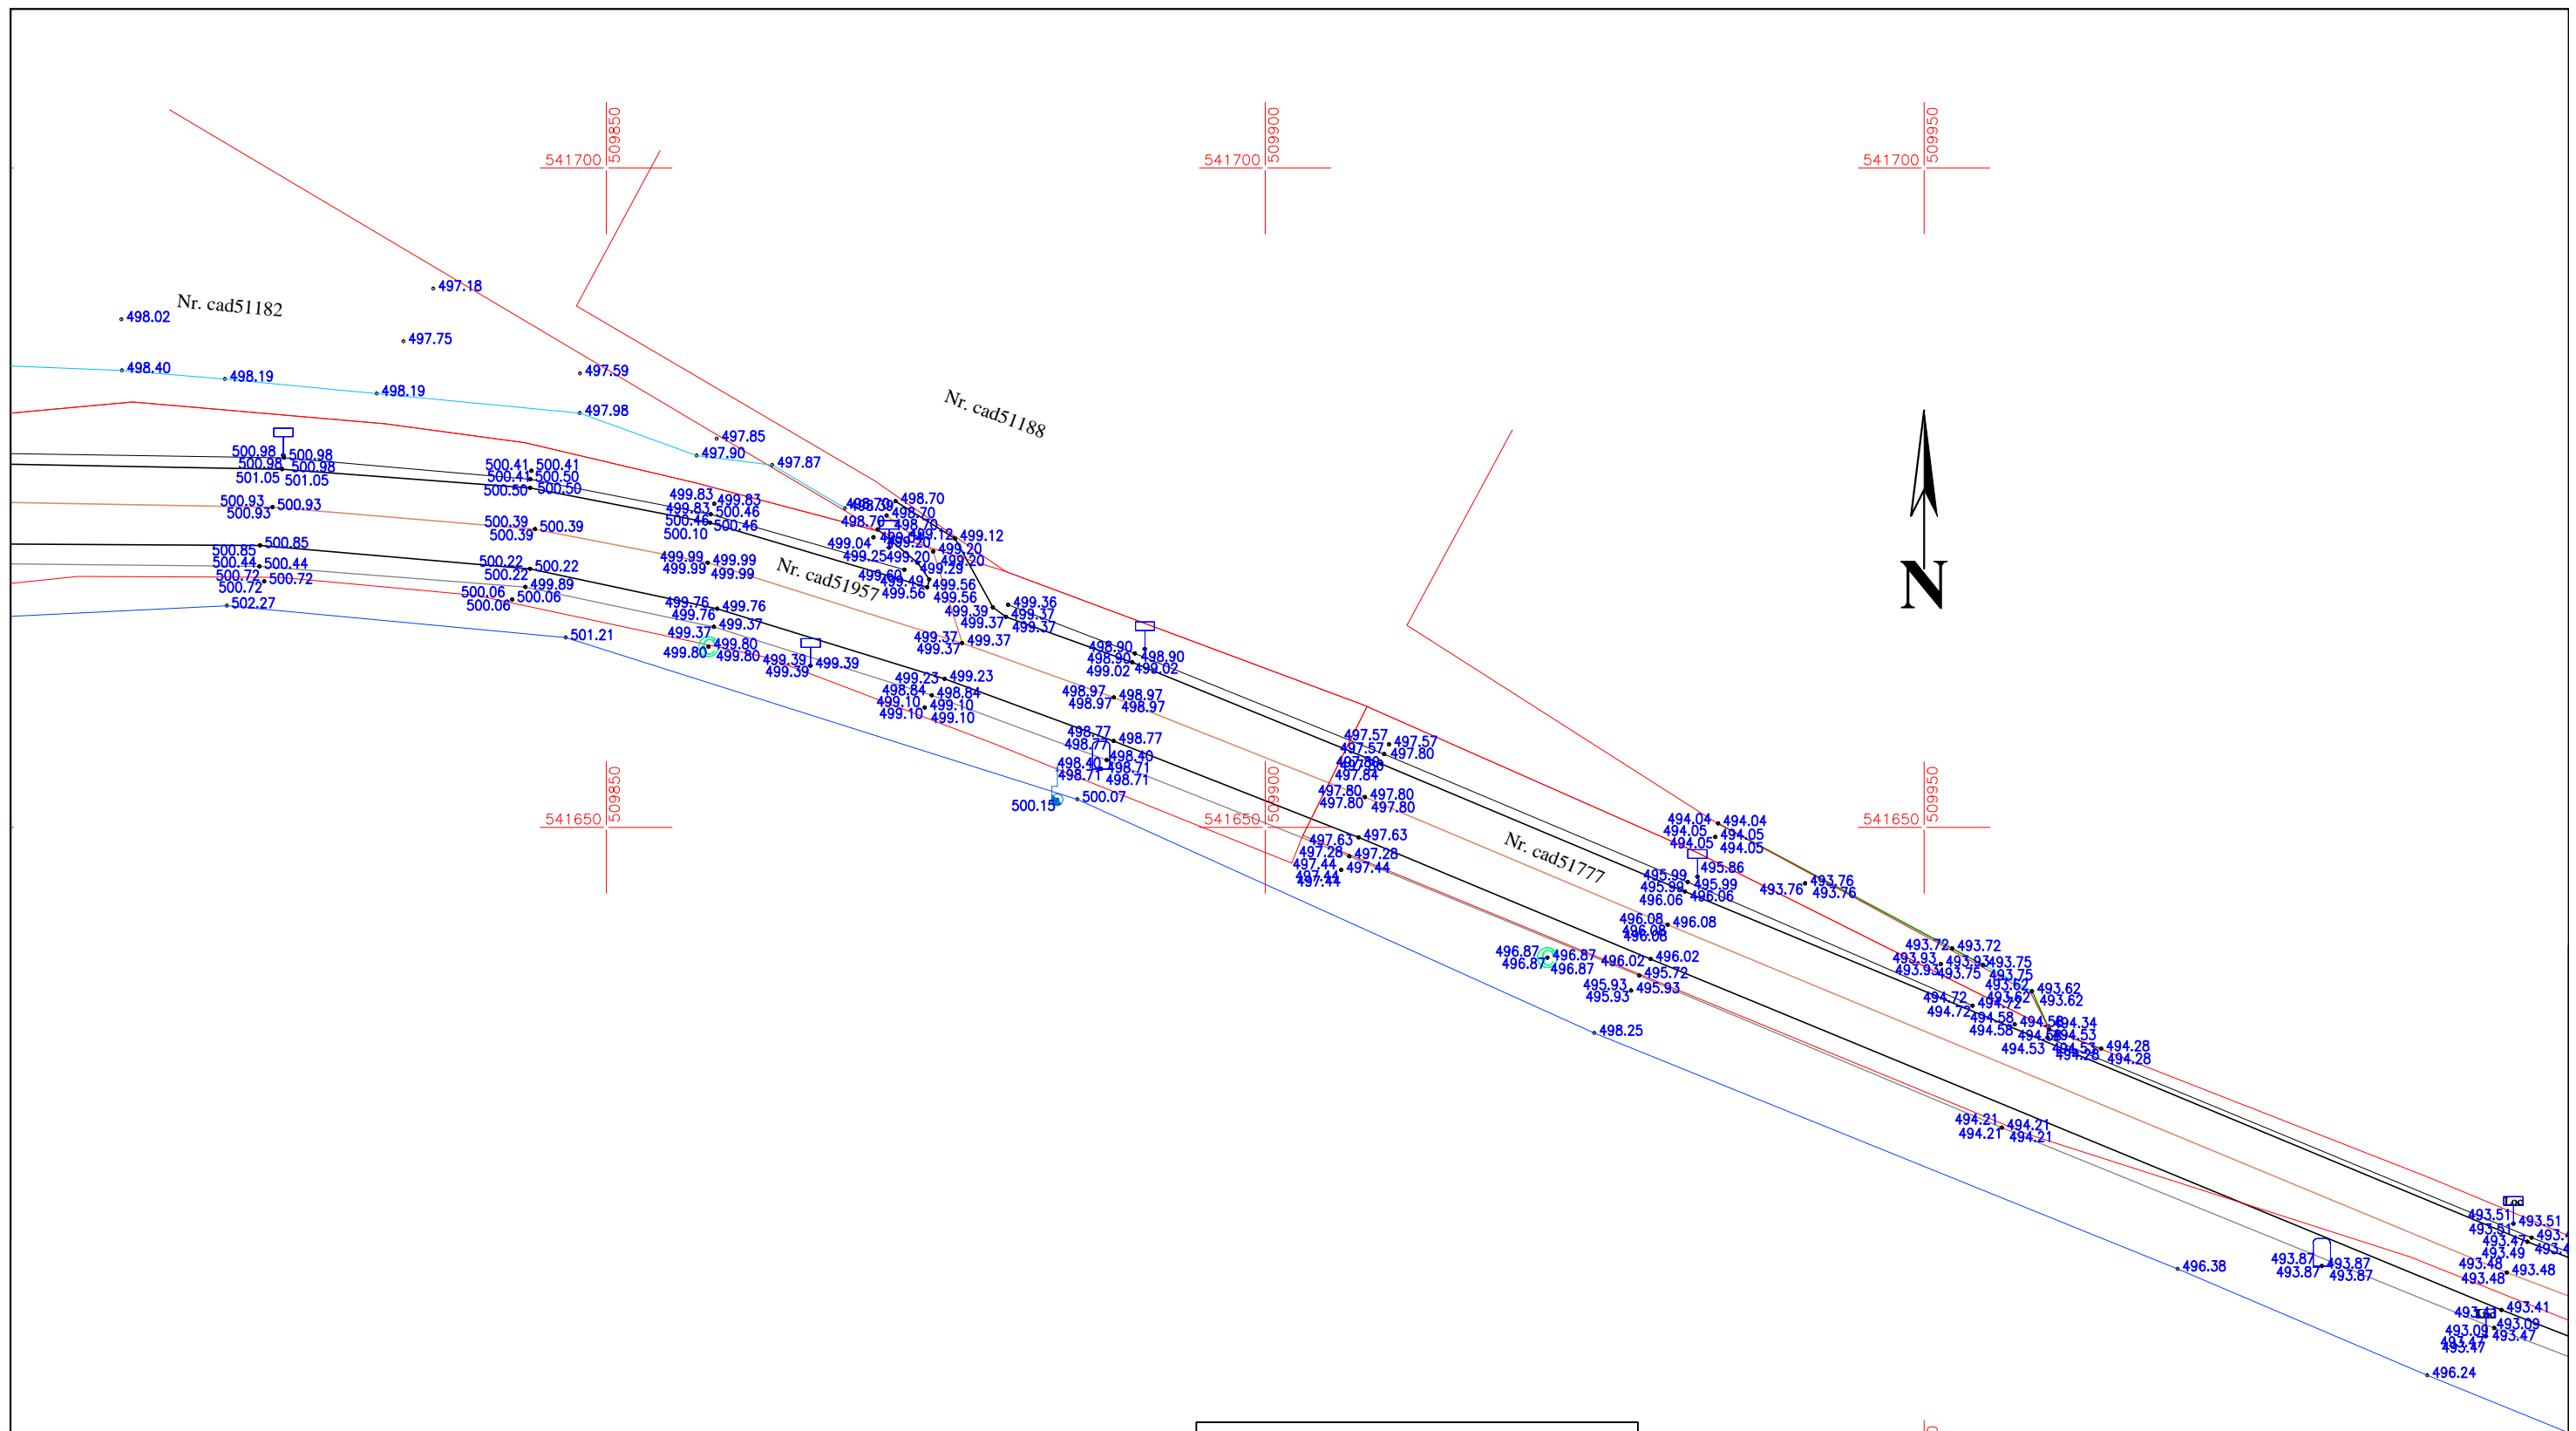

SISTEM DE PROIECTIE: STEREOGRAFIC 1970
 SISTEM DE REFERINTA: MAREA NEAGRA 1975

PJA SC VALURO PROIECT SRL CERTIFICAT DE AUTORIZARE CLASA III SERIA RO-B-J NR. 2529				BENEFICIAR: CONSILIUL JUDETEAN HARGHITA	
				ADRESA: UAT SIMONESTI SI UAT AVRAMESTI, JUDETUL HARGHITA	
				PROIECT: REFACERE SI CONSOLIDARE CORP DRUM, PE DJ 135, KM 63+957 - 73+ 297.	


Studiu topografic


Specificatie	Nume	Semnatura	SCARA: 1:500
Masurat	ing. Samoila Razvan		
Desenat	ing. Samoila Razvan		DATA: 06.2023
Verificat	ing. Samoila Razvan		

TITLUL PLANSEI: SERVICII DE EXPERTIZA TEHNICA „REFACERE SI CONSOLIDARE CORP DRUM, PE DJ 135, KM 63+957 - 73+ 297”

PLANSA NR. 35

LEGENDA:			
	Imobile eterra		Stalp beton
	Limita gard		Stalp lemn
	Cale de acces		Indicator Localitate
	Cladiri		Indicator
	Drum balast		Canal
	Drum asfalt		Cutie electrica
	Ax drum		Fantana
	Fisura		Borna
	Cedare		Borna kilometrica
	Groapa		
	Pod / Podet		
	Sant de beton		
	Sant de pamant		
	Rigola betonata		
	Scari		
	Parapete		
	Trotuar		
	Bordura		
	Taluz jos		
	Taluz sus		

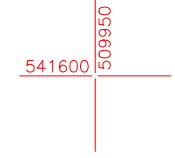

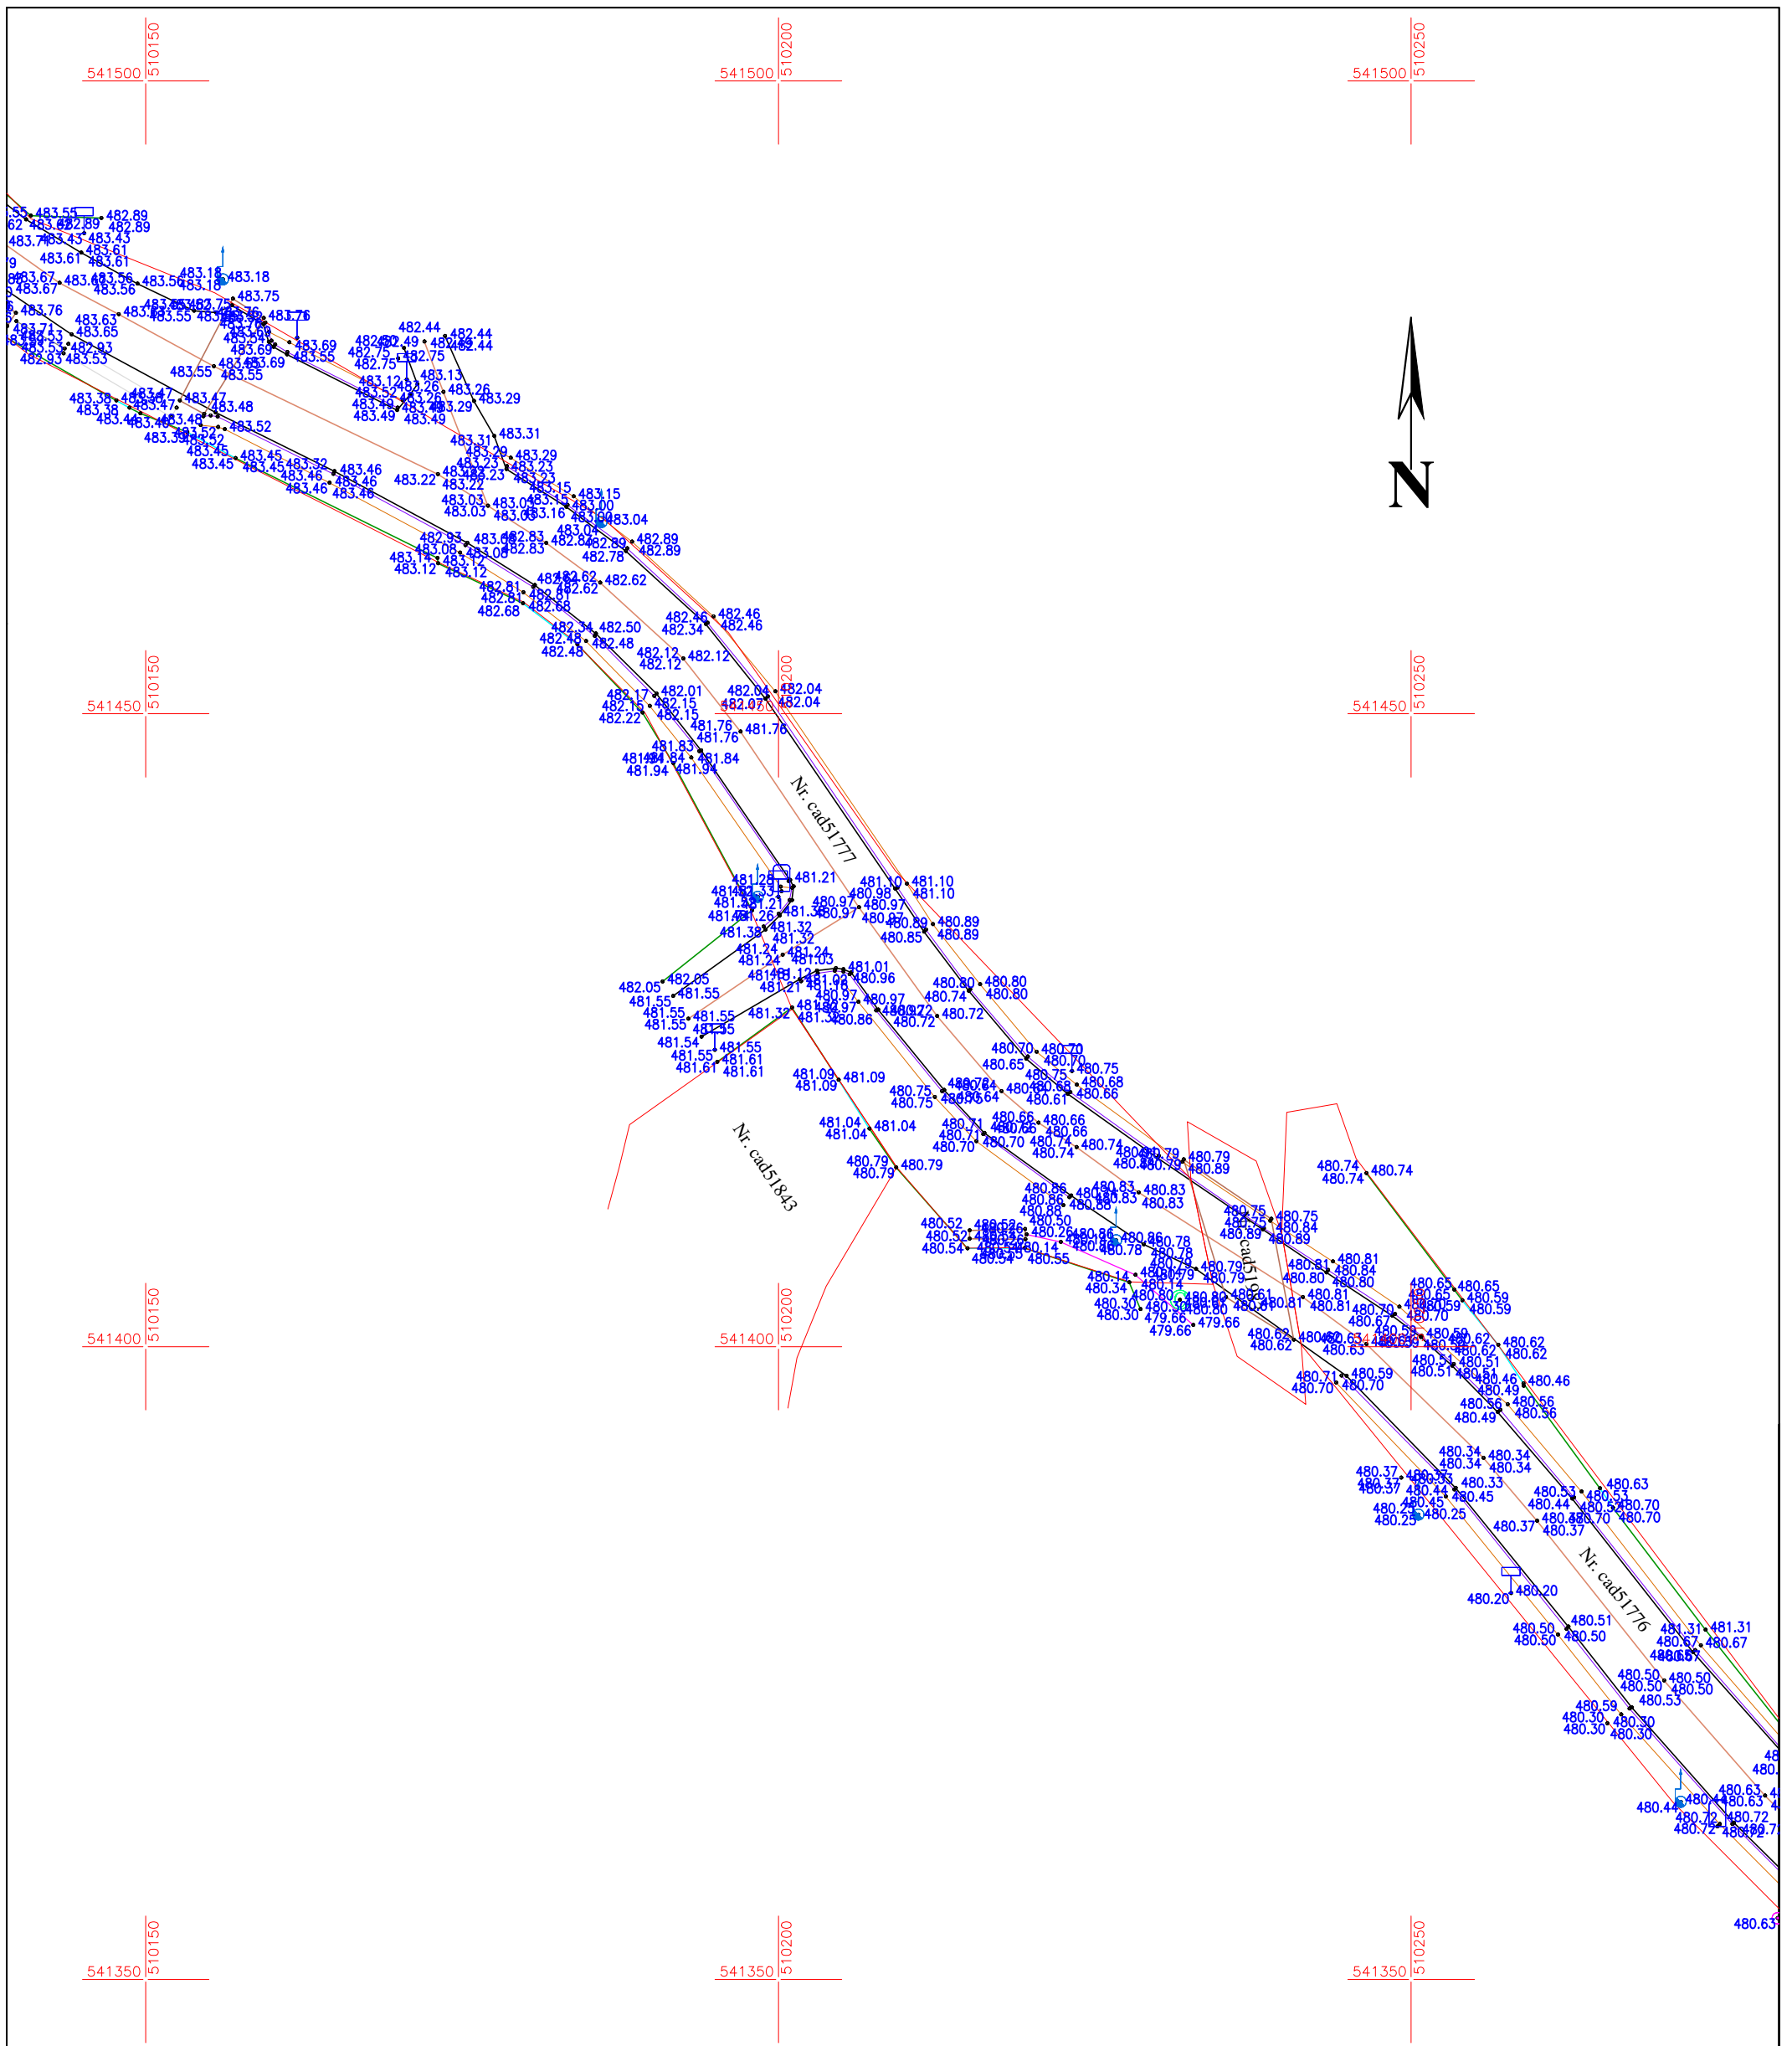

LEGENDA:


	Imobile eterna		Stalp beton
	Limita gard		Stalp lemn
	Cale de acces		Indicator Localitate
	Cladiri		Indicator
	Drum balast		Canal
	Drum asfalt		Cutie electrica
	Ax drum		Fantana
	Fisura		Borna
	Cedare		Borna kilometrica
	Groapa		
	Pod / Podet		
	Sant de beton		
	Sant de pamant		
	Rigola betonata		
	Scari		
	Parapete		
	Trotuar		
	Bordura		
	Taluz jos		
	Taluz sus		
			Panou publicitar
			Hidrnt
			Aerisire gaz
			Punct de detaliu


SISTEM DE PROIECTIE: STEREOGRAFIC 1970
 SISTEM DE REFERINTA: MAREA NEAGRA 1975

PJA SC VALURO PROIECT SRL CERTIFICAT DE AUTORIZARE CLASA III SERIA RO-B-J NR. 2529				BENEFICIAR: CONSILIUL JUDETEAN HARGHITA		Studiu topografic
				ADRESA: UAT SIMONESTI SI UAT AVRAMESTI, JUDETEL HARGHITA		
Specificatie Masurat Desenat Verificat				SCARA: 1:500 DATA: 06.2023		
Nume ing. Samoila Razvan ing. Samoila Razvan ing. Samoila Razvan				PROIECT: REFACERE SI CONSOLIDARE CORP DRUM, PE DJ 135, KM 63+957 - 73+ 297. TITLUL PLANSEI: SERVICII DE EXPERTIZA TEHNICA „REFACERE SI CONSOLIDARE CORP DRUM, PE DJ 135, KM 63+957 - 73+ 297”		

PJA SC VALURO PROIECT SRL CERTIFICAT DE AUTORIZARE CLASA III SERIA RO-B-J NR. 2529				BENEFICIAR: CONSILIUL JUDETEAN HARGHITA		Studiu topografic
				ADRESA: UAT SIMONESTI SI UAT AVRAMESTI, JUDETUL HARGHITA		
				PROIECT: REFACERE SI CONSOLIDARE CORP DRUM, PE DJ 135, KM 63+957 - 73+ 297.		
Specificatie	Nume	Semnatura	SCARA:	TITLUL PLANSEI: SERVICII DE EXPERTIZA TEHNICA „REFACERE SI CONSOLIDARE CORP DRUM, PE DJ 135, KM 63+957 - 73+ 297”		PLANSA NR. 38
Masurat	ing. Samoila Razvan		1:500			
Desenat	ing. Samoila Razvan		DATA:			
Verificat	ing. Samoila Razvan		06.2023			

SISTEM DE PROIECTIE: STEREOGRAFIC 1970
 SISTEM DE REFERINTA: MAREA NEAGRA 1975

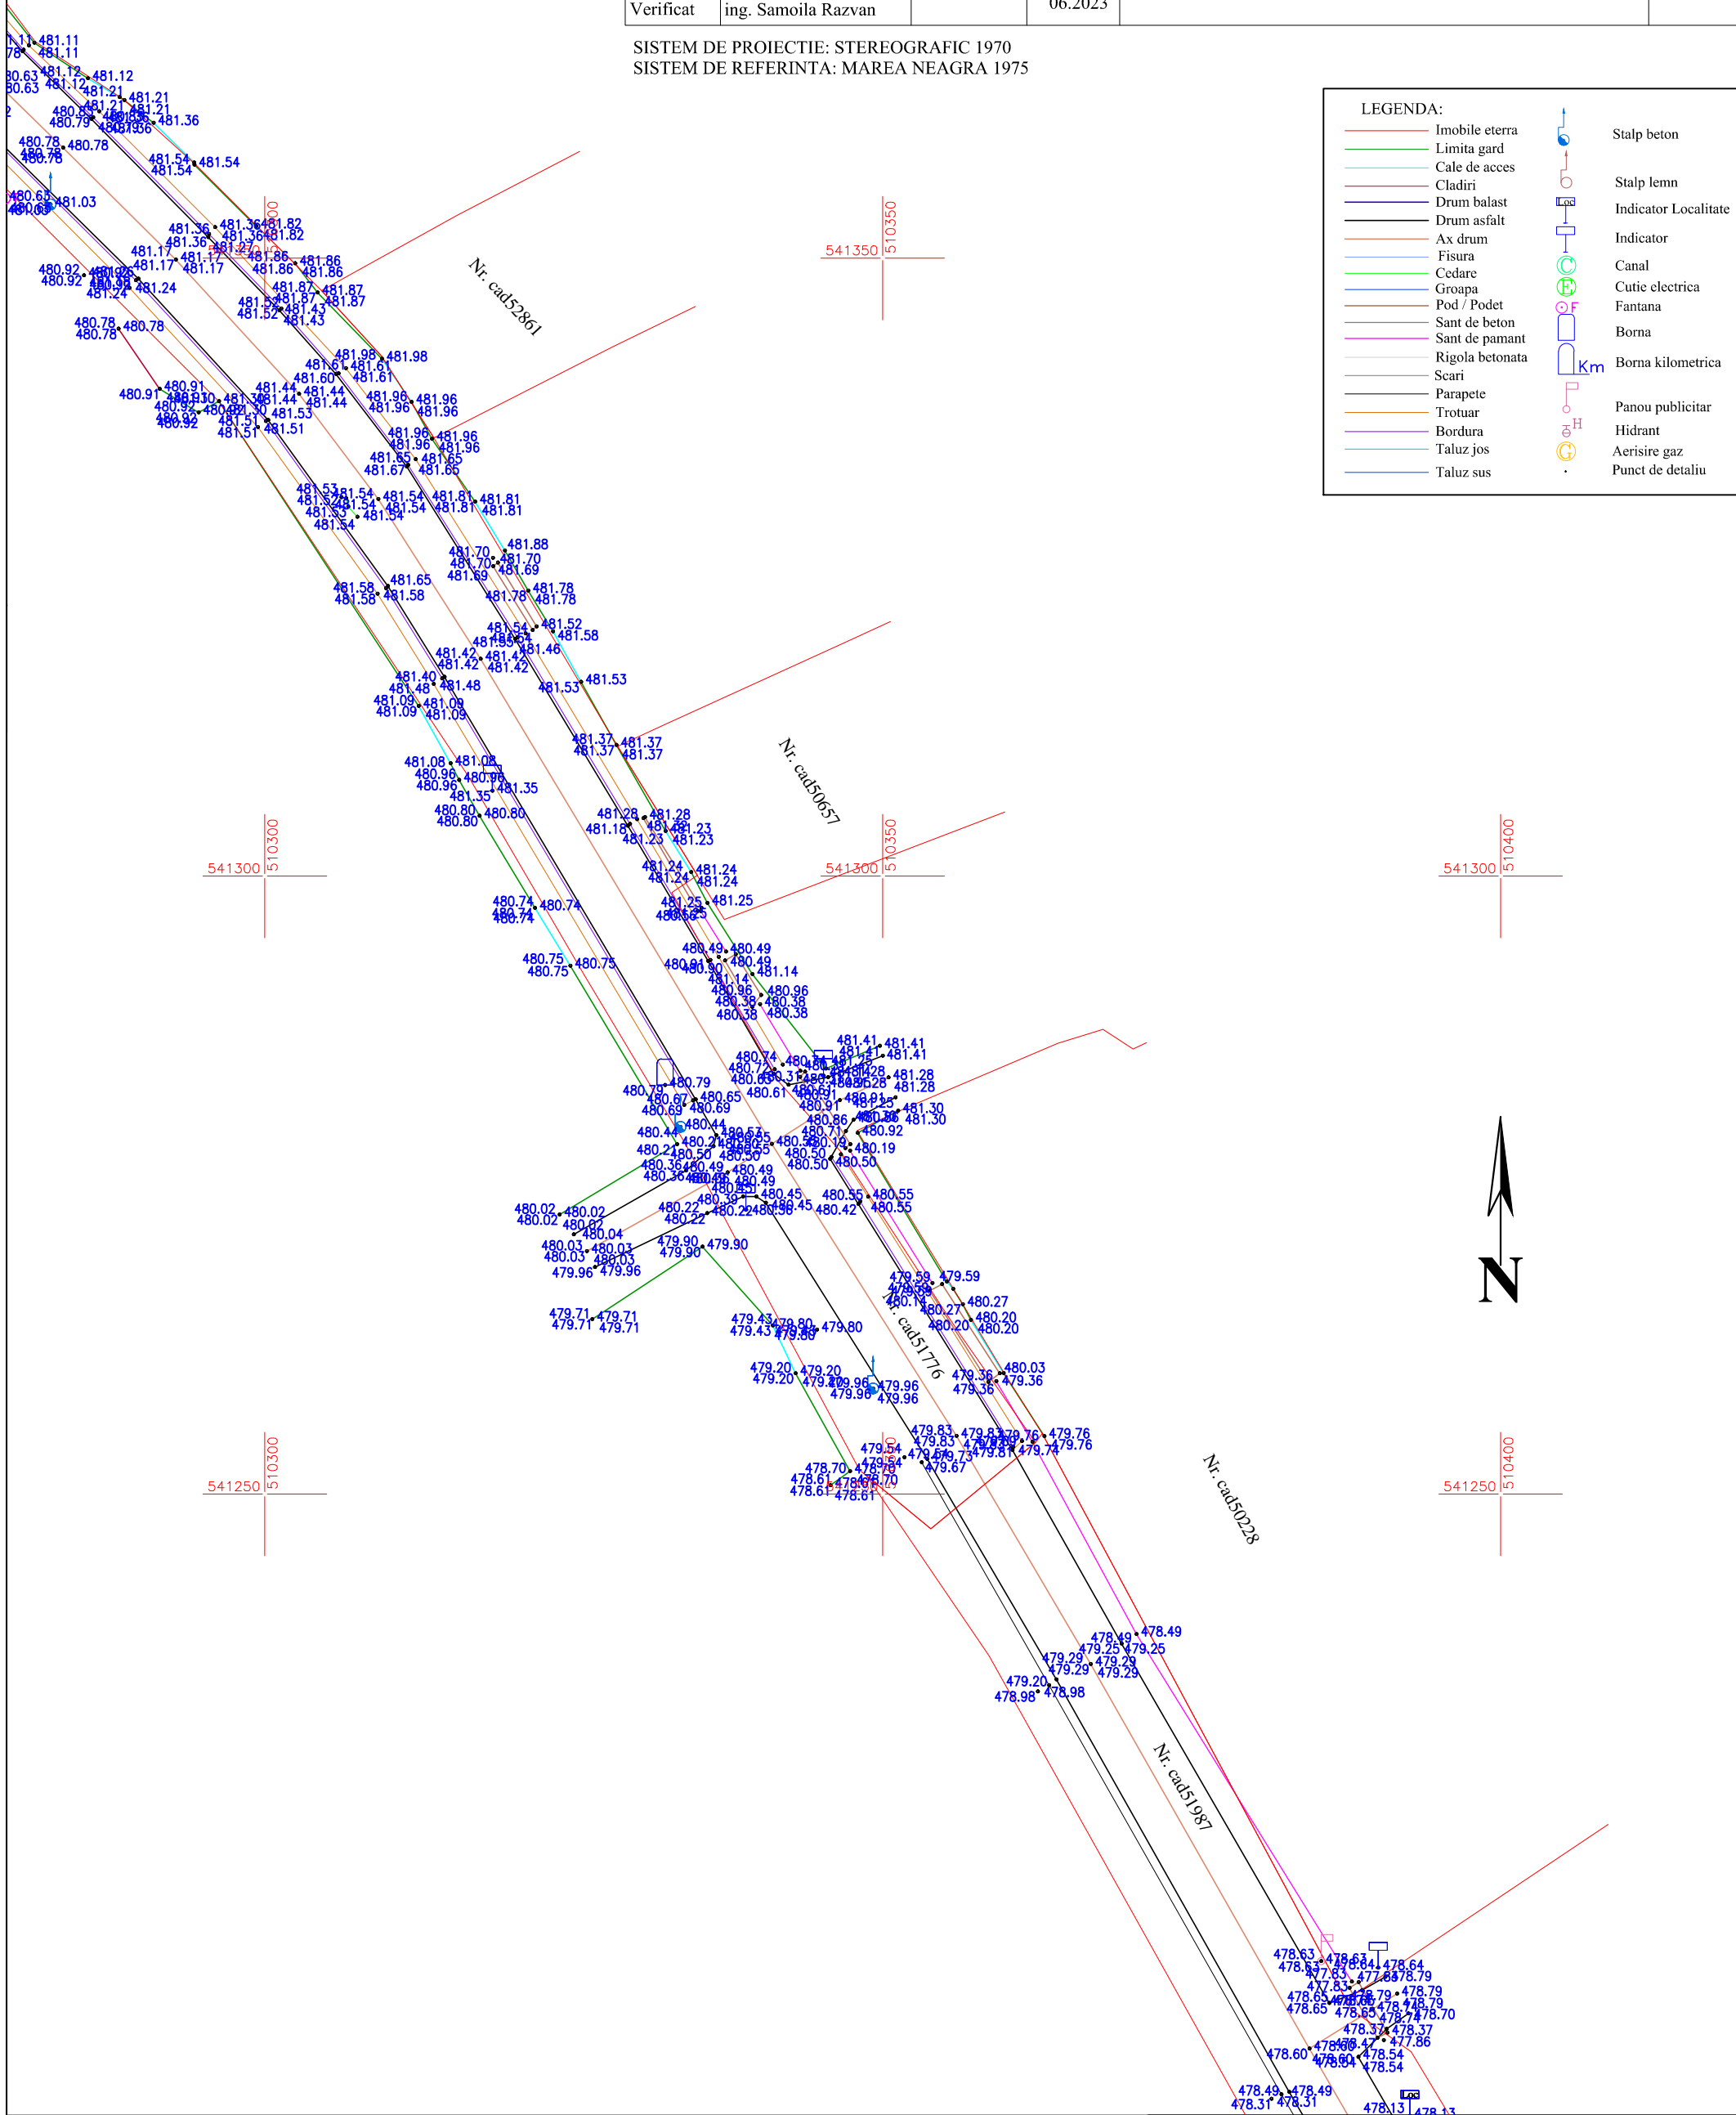

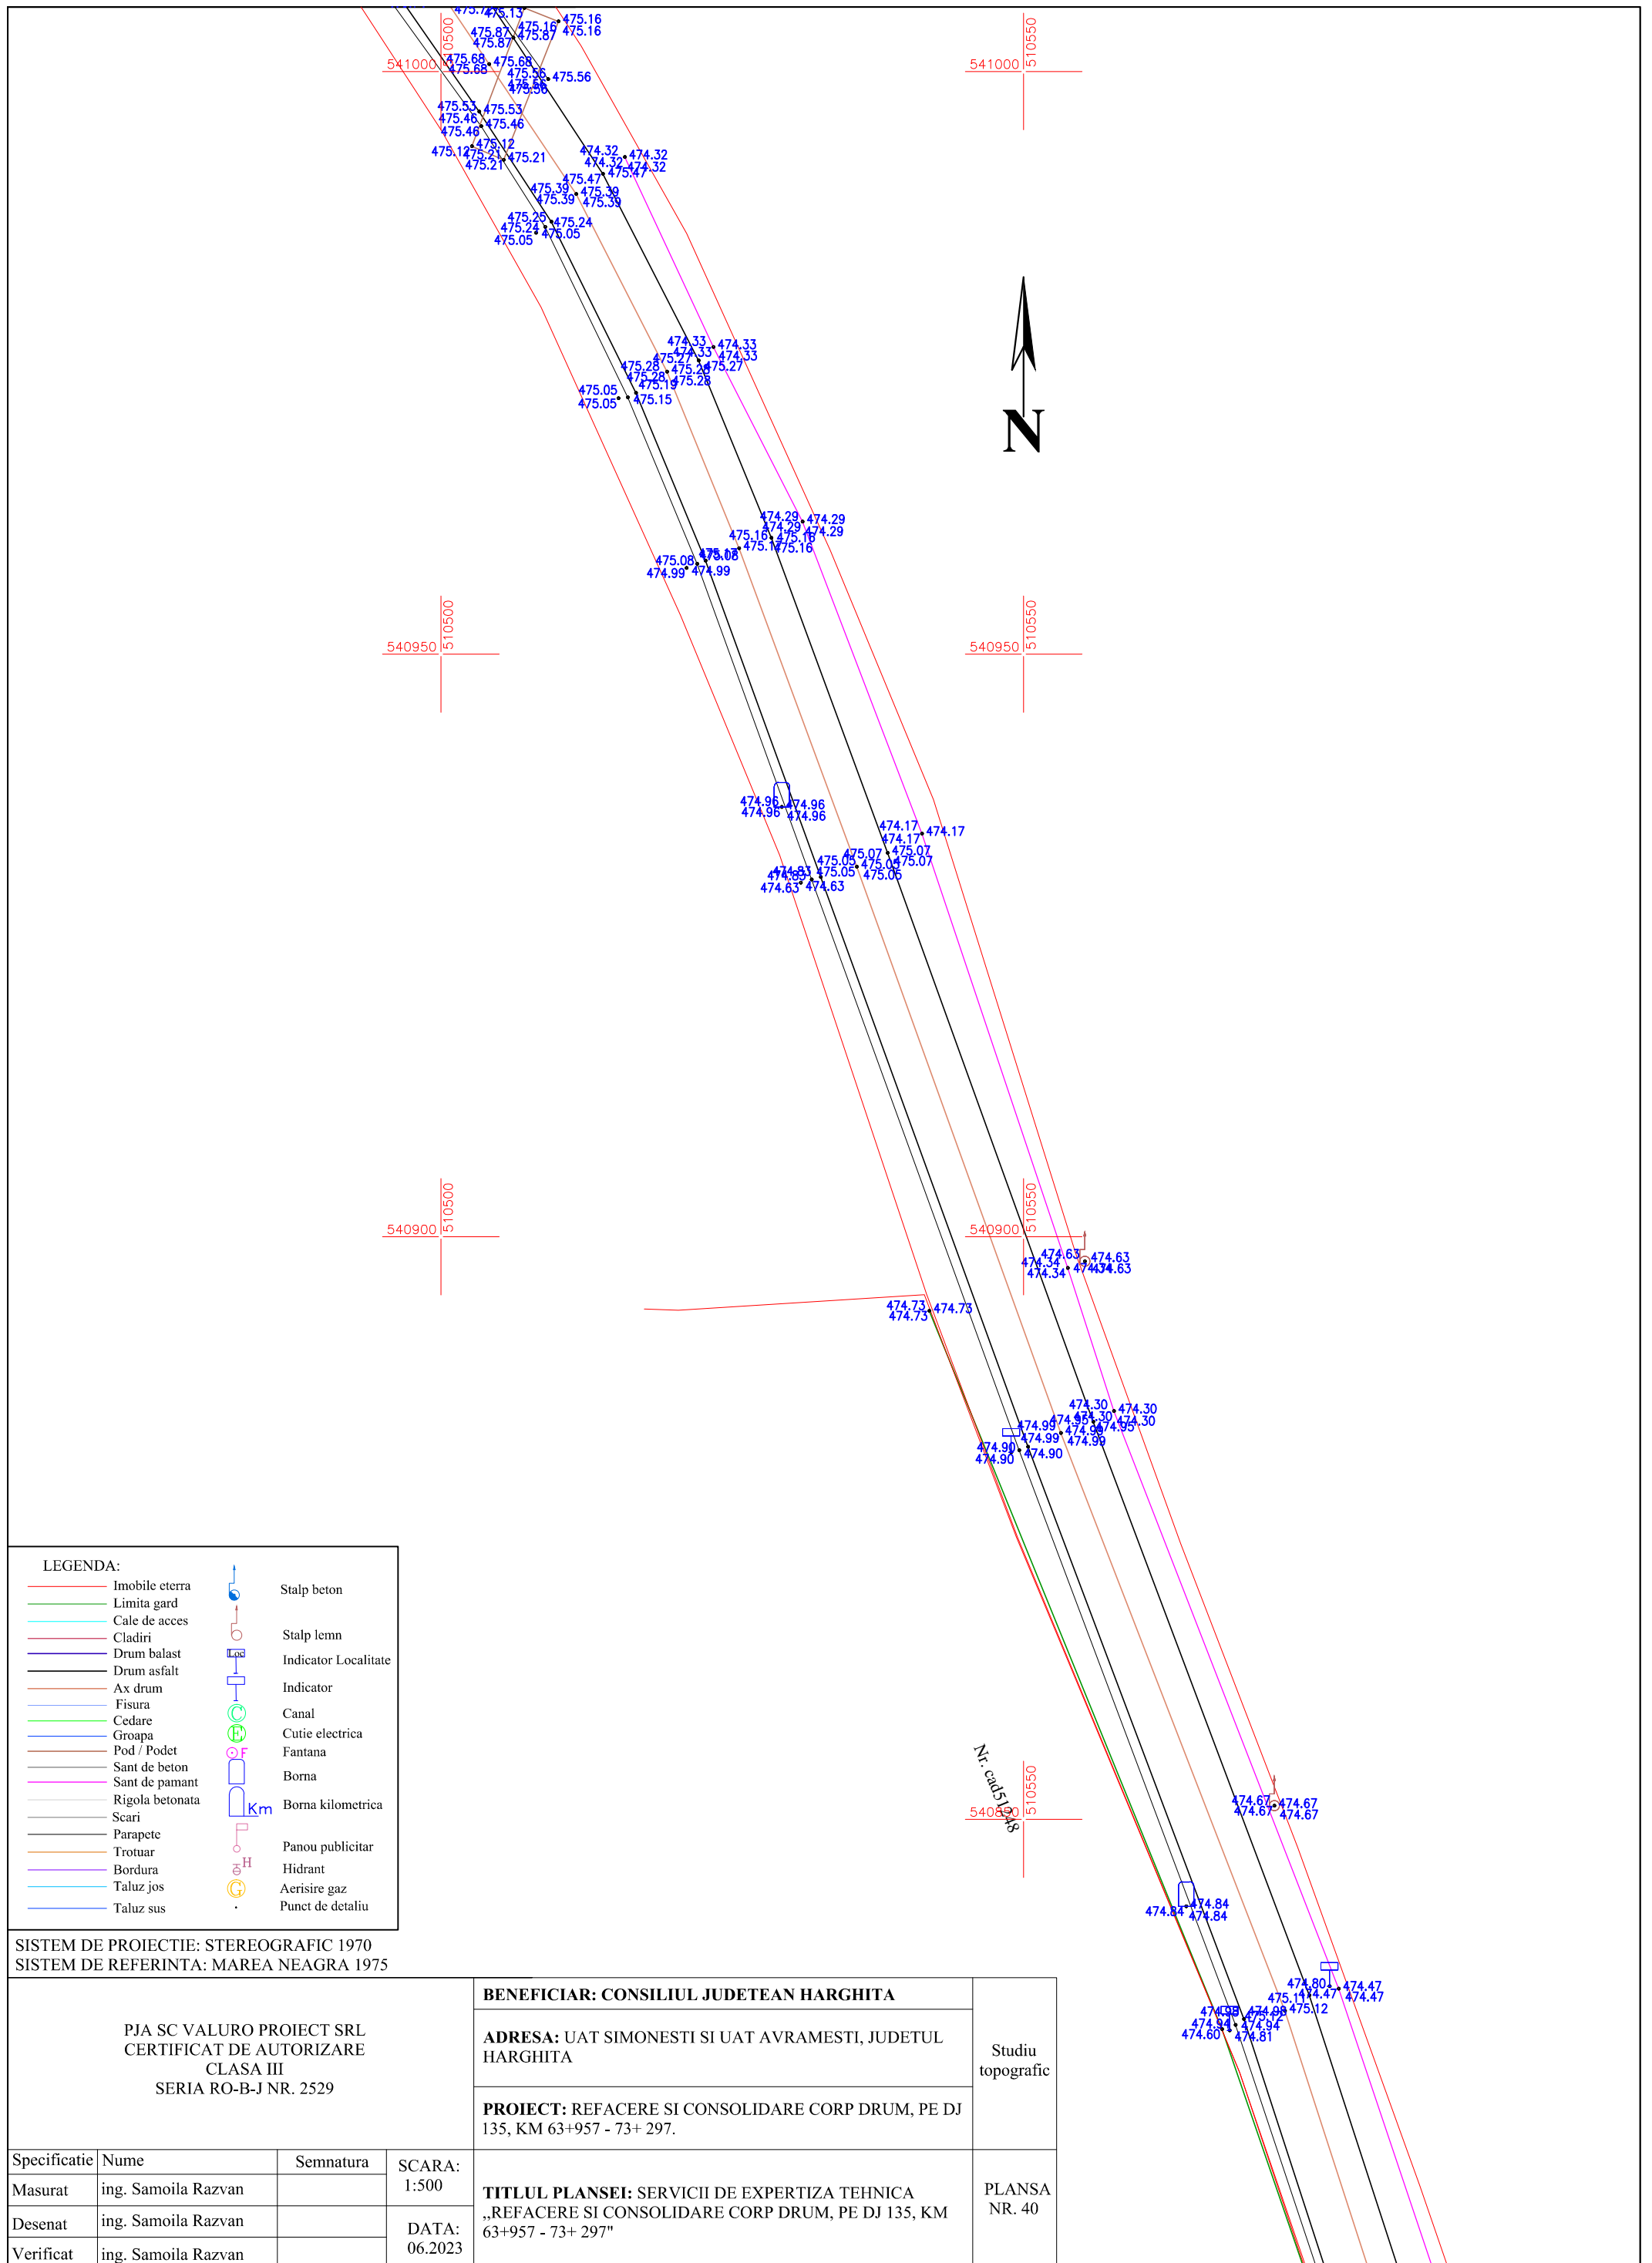


LEGENDA:

— (red)	Imobile eterra	— (blue)	Stalp beton
— (green)	Limita gard	— (red)	Stalp lemn
— (cyan)	Cale de acces	— (blue)	Indicator Localitate
— (purple)	Cladiri	— (blue)	Indicator
— (black)	Drum balast	— (blue)	Canal
— (black)	Drum asfalt	— (green)	Cutie electrica
— (red)	Ax drum	— (green)	Fantana
— (blue)	Fisura	— (blue)	Borna
— (green)	Cedare	— (blue)	Borna kilometrica
— (blue)	Groapa	— (blue)	Panou publicitar
— (red)	Pod / Podet	— (blue)	Hidrant
— (black)	Sant de beton	— (blue)	Aerisire gaz
— (pink)	Sant de pamant	— (blue)	Punct de detaliu
— (grey)	Rigola betonata		
— (black)	Scari		
— (black)	Parapete		
— (orange)	Trotuar		
— (purple)	Bordura		
— (blue)	Taluz jos		
— (blue)	Taluz sus		

SISTEM DE PROIECTIE: STEREOGRAFIC 1970
 SISTEM DE REFERINTA: MAREA NEAGRA 1975

PJA SC VALURO PROIECT SRL CERTIFICAT DE AUTORIZARE CLASA III SERIA RO-B-J NR. 2529				BENEFICIAR: CONSILIUL JUDETEAN HARGHITA	
				ADRESA: UAT SIMONESTI SI UAT AVRAMESTI, JUDETUL HARGHITA	
				PROIECT: REFACERE SI CONSOLIDARE CORP DRUM, PE DJ 135, KM 63+957 - 73+ 297.	
Specificatie	Nume	Semnatura	SCARA:	TITLUL PLANSEI: SERVICII DE EXPERTIZA TEHNICA „REFACERE SI CONSOLIDARE CORP DRUM, PE DJ 135, KM 63+957 - 73+ 297”	Studiu topografic PLANSA NR. 40
Masurat	ing. Samoila Razvan		1:500		
Desenat	ing. Samoila Razvan		DATA:		
Verificat	ing. Samoila Razvan		06.2023		

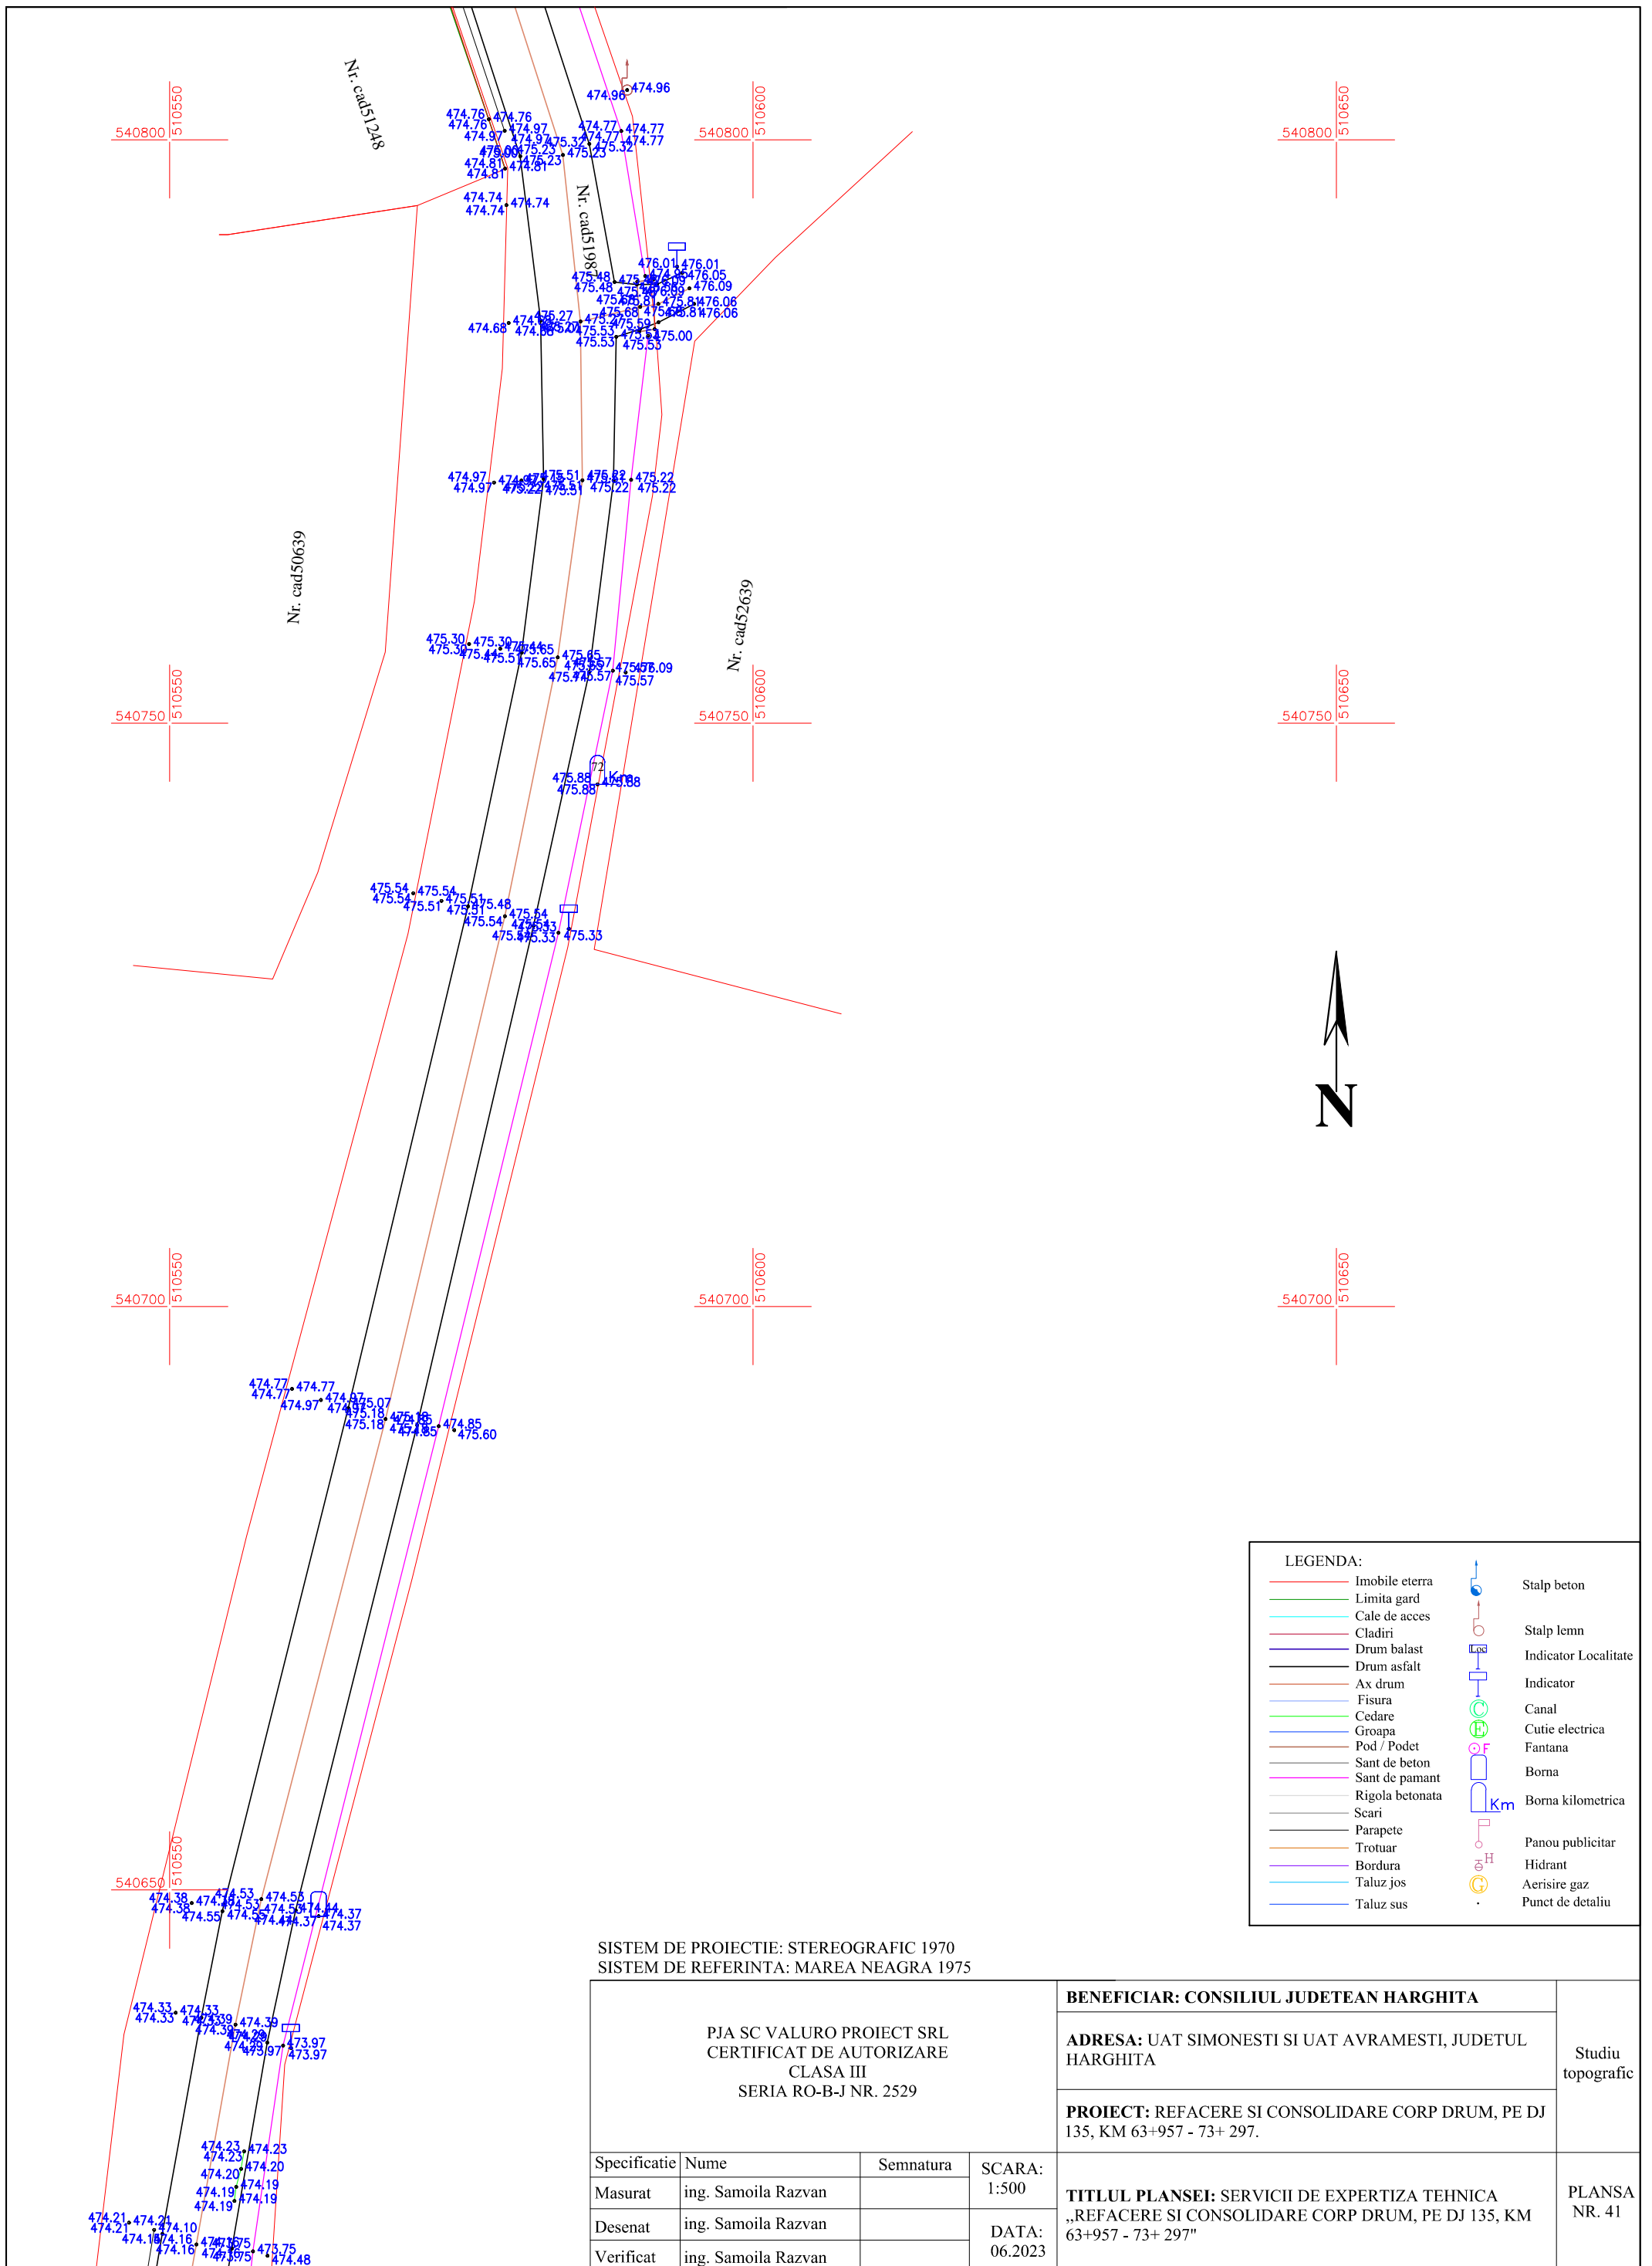


LEGENDA:

Imobile eterra	Stalp beton
Limita gard	Stalp lemn
Cale de acces	Indicator Localitate
Cladiri	Indicator
Drum balast	Canal
Drum asfalt	Cutie electrica
Ax drum	Fantana
Fisura	Borna
Cedare	Borna kilometrica
Groapa	Scari
Pod / Podet	Parapete
Sant de beton	Trotuar
Sant de pamant	Bordura
Rigola betonata	Taluz jos
Scari	Taluz sus
Stalp beton	Panou publicitar
Stalp lemn	Hidrnt
Indicator Localitate	Aerisire gaz
Indicator	Punct de detaliu
Canal	
Cutie electrica	
Fantana	
Borna	
Borna kilometrica	
Scari	
Parapete	
Trotuar	
Bordura	
Taluz jos	
Taluz sus	

SISTEM DE PROIECTIE: STEREOGRAFIC 1970
 SISTEM DE REFERINTA: MAREA NEAGRA 1975

PJA SC VALURO PROIECT SRL CERTIFICAT DE AUTORIZARE CLASA III SERIA RO-B-J NR. 2529				BENEFICIAR: CONSILIUL JUDETEAN HARGHITA		Studiu topografic
				ADRESA: UAT SIMONESTI SI UAT AVRAMESTI, JUDETUL HARGHITA		
				PROIECT: REFACERE SI CONSOLIDARE CORP DRUM, PE DJ 135, KM 63+957 - 73+ 297.		
Specificatie	Nume	Semnatura	SCARA:	TITLUL PLANSEI: SERVICII DE EXPERTIZA TEHNICA „REFACERE SI CONSOLIDARE CORP DRUM, PE DJ 135, KM 63+957 - 73+ 297”		PLANSA NR. 41
Masurat	ing. Samoila Razvan		1:500			
Desenat	ing. Samoila Razvan		DATA:			
Verificat	ing. Samoila Razvan		06.2023			

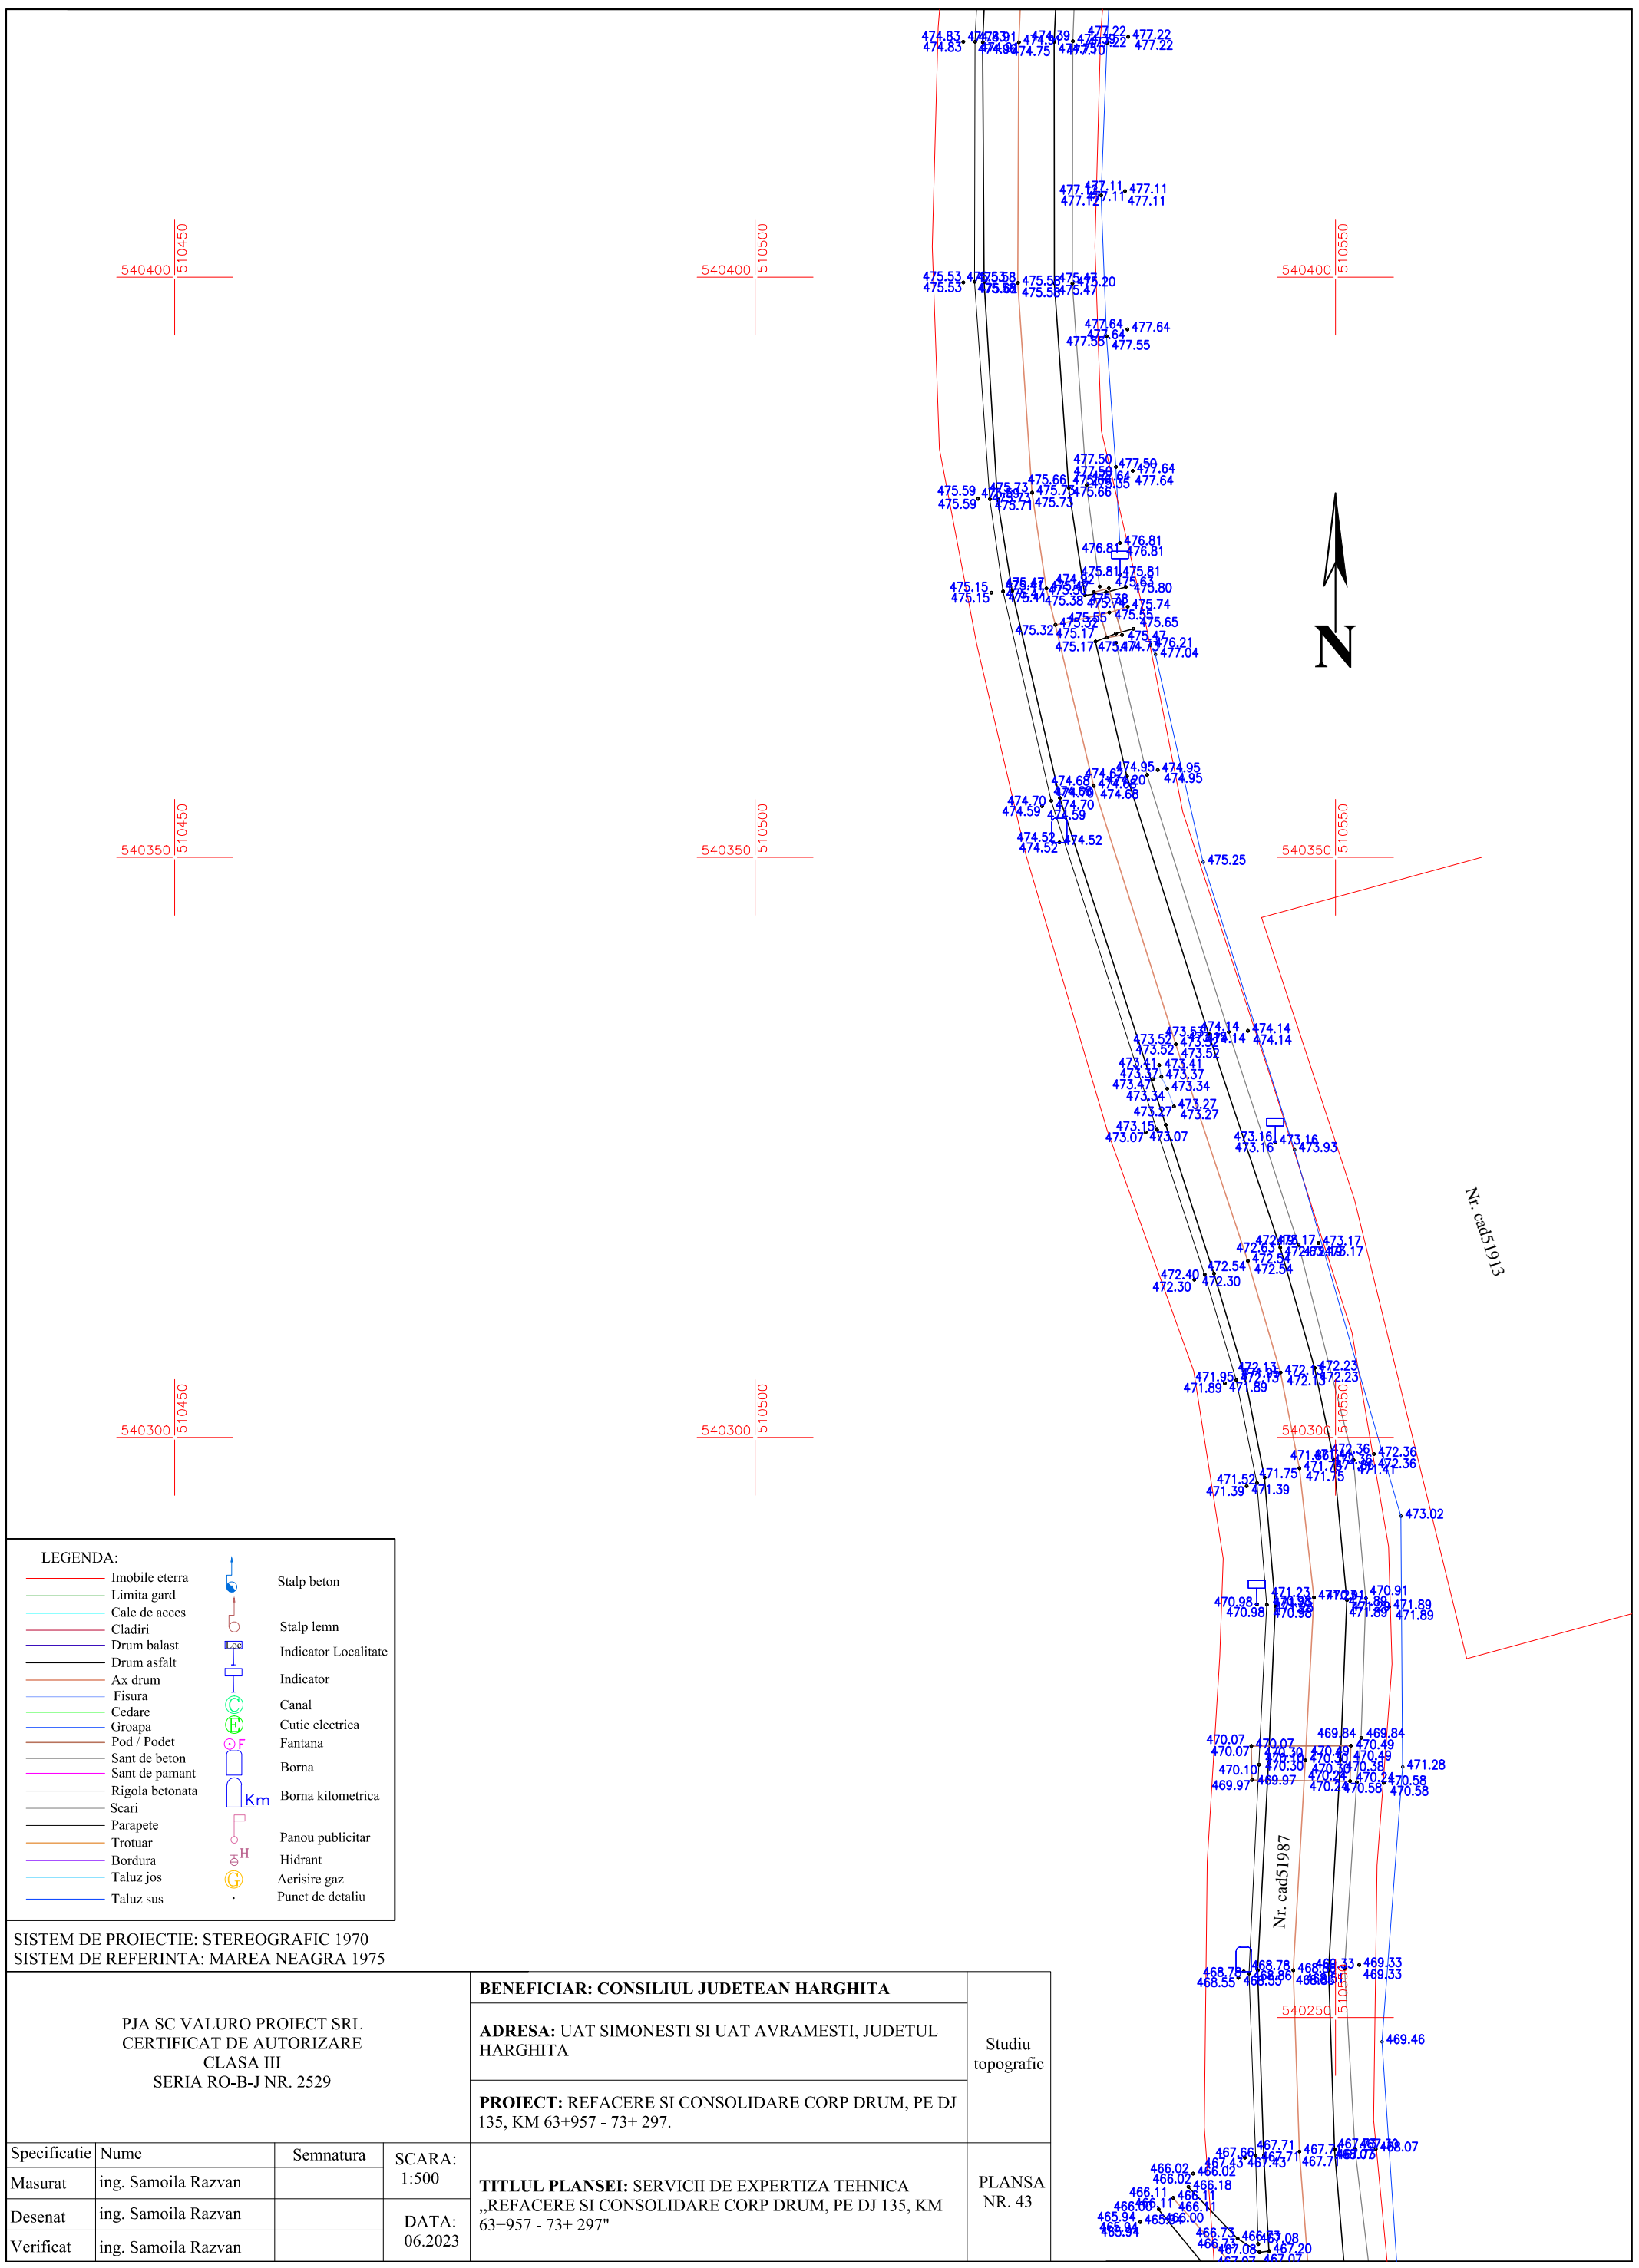

Nr. cad 51913

Nr. cad 51987

LEGENDA:

Imobile eterra	Stalp beton
Limita gard	Stalp lemn
Cale de acces	Indicator Localitate
Cladiri	Indicator
Drum balast	Canal
Drum asfalt	Cutie electrica
Ax drum	Fantana
Fisura	Borna
Cedare	Borna kilometrica
Groapa	Scari
Pod / Podet	Parapete
Sant de beton	Trotuar
Sant de pamant	Bordura
Rigola betonata	Taluz jos
Scari	Taluz sus
Parapete	
Trotuar	
Bordura	
Taluz jos	
Taluz sus	


SISTEM DE PROIECTIE: STEREOGRAFIC 1970
 SISTEM DE REFERINTA: MAREA NEAGRA 1975


PJA SC VALURO PROIECT SRL CERTIFICAT DE AUTORIZARE CLASA III SERIA RO-B-J NR. 2529				BENEFICIAR: CONSILIUL JUDETEAN HARGHITA		Studiu topografic
				ADRESA: UAT SIMONESTI SI UAT AVRAMESTI, JUDETUL HARGHITA		
				PROIECT: REFACERE SI CONSOLIDARE CORP DRUM, PE DJ 135, KM 63+957 - 73+ 297.		
Specificatie	Nume	Semnatura	SCARA:	TITLUL PLANSEI: SERVICII DE EXPERTIZA TEHNICA „REFACERE SI CONSOLIDARE CORP DRUM, PE DJ 135, KM 63+957 - 73+ 297”		PLANSA NR. 43
Masurat	ing. Samoila Razvan		1:500			
Desenat	ing. Samoila Razvan		DATA:			
Verificat	ing. Samoila Razvan		06.2023			

PJA SC VALURO PROIECT SRL CERTIFICAT DE AUTORIZARE CLASA III SERIA RO-B-J NR. 2529				BENEFICIAR: CONSILIUL JUDETEAN HARGHITA		Studiu topografic
				ADRESA: UAT SIMONESTI SI UAT AVRAMESTI, JUDETUL HARGHITA		
				PROIECT: REFACERE SI CONSOLIDARE CORP DRUM, PE DJ 135, KM 63+957 - 73+ 297.		
Specificatie	Nume	Semnatura	SCARA:	TITLUL PLANSEI: SERVICII DE EXPERTIZA TEHNICA „REFACERE SI CONSOLIDARE CORP DRUM, PE DJ 135, KM 63+957 - 73+ 297”		PLANSA NR. 44
Masurat	ing. Samoila Razvan		1:500			
Desenat	ing. Samoila Razvan		DATA:			
Verificat	ing. Samoila Razvan		06.2023			

SISTEM DE PROIECTIE: STEREOGRAFIC 1970
 SISTEM DE REFERINTA: MAREA NEAGRA 1975

LEGENDA:			
	Imobile eterra		Stalp beton
	Limita gard		Stalp lemn
	Cale de acces		Indicator Localitate
	Cladiri		Indicator
	Drum balast		Canal
	Drum asfalt		Cutie electrica
	Ax drum		Fantana
	Fisura		Borna
	Cedare		Borna kilometrica
	Groapa		Km
	Pod / Podet		
	Sant de beton		
	Sant de pamant		
	Rigola betonata		
	Scari		
	Parapete		
	Trotuar		
	Bordura		
	Taluz jos		
	Taluz sus		

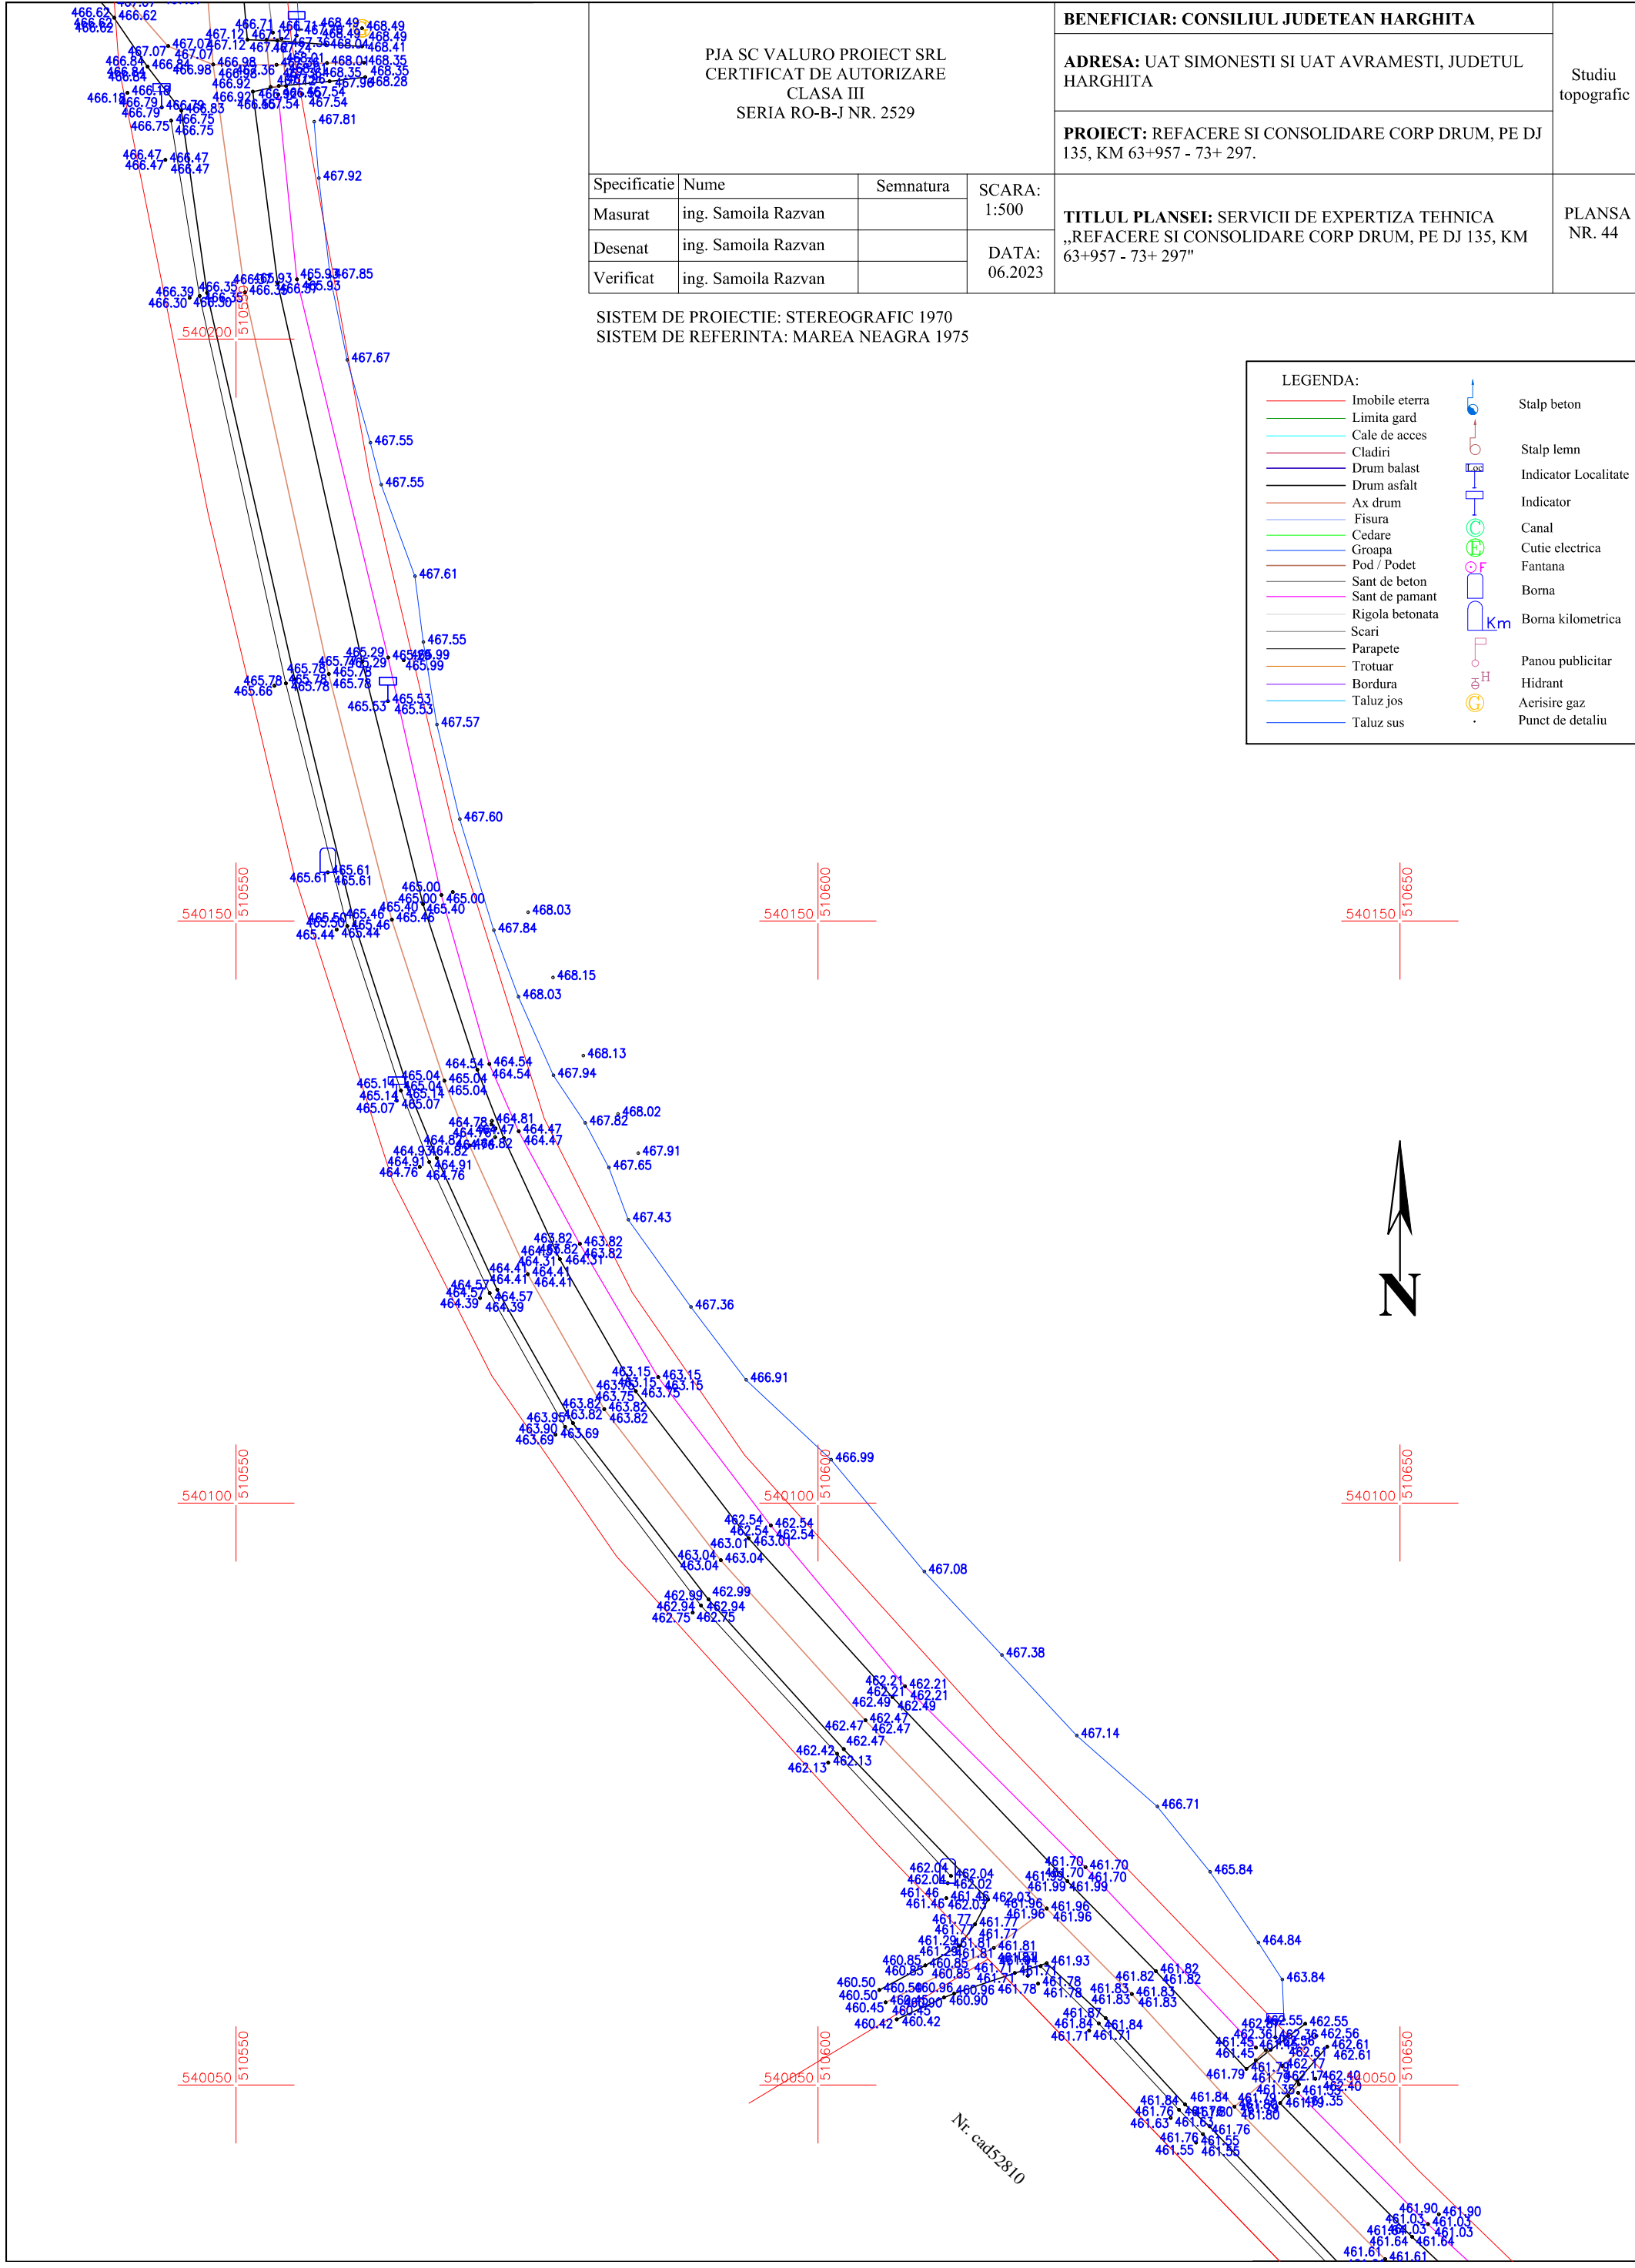


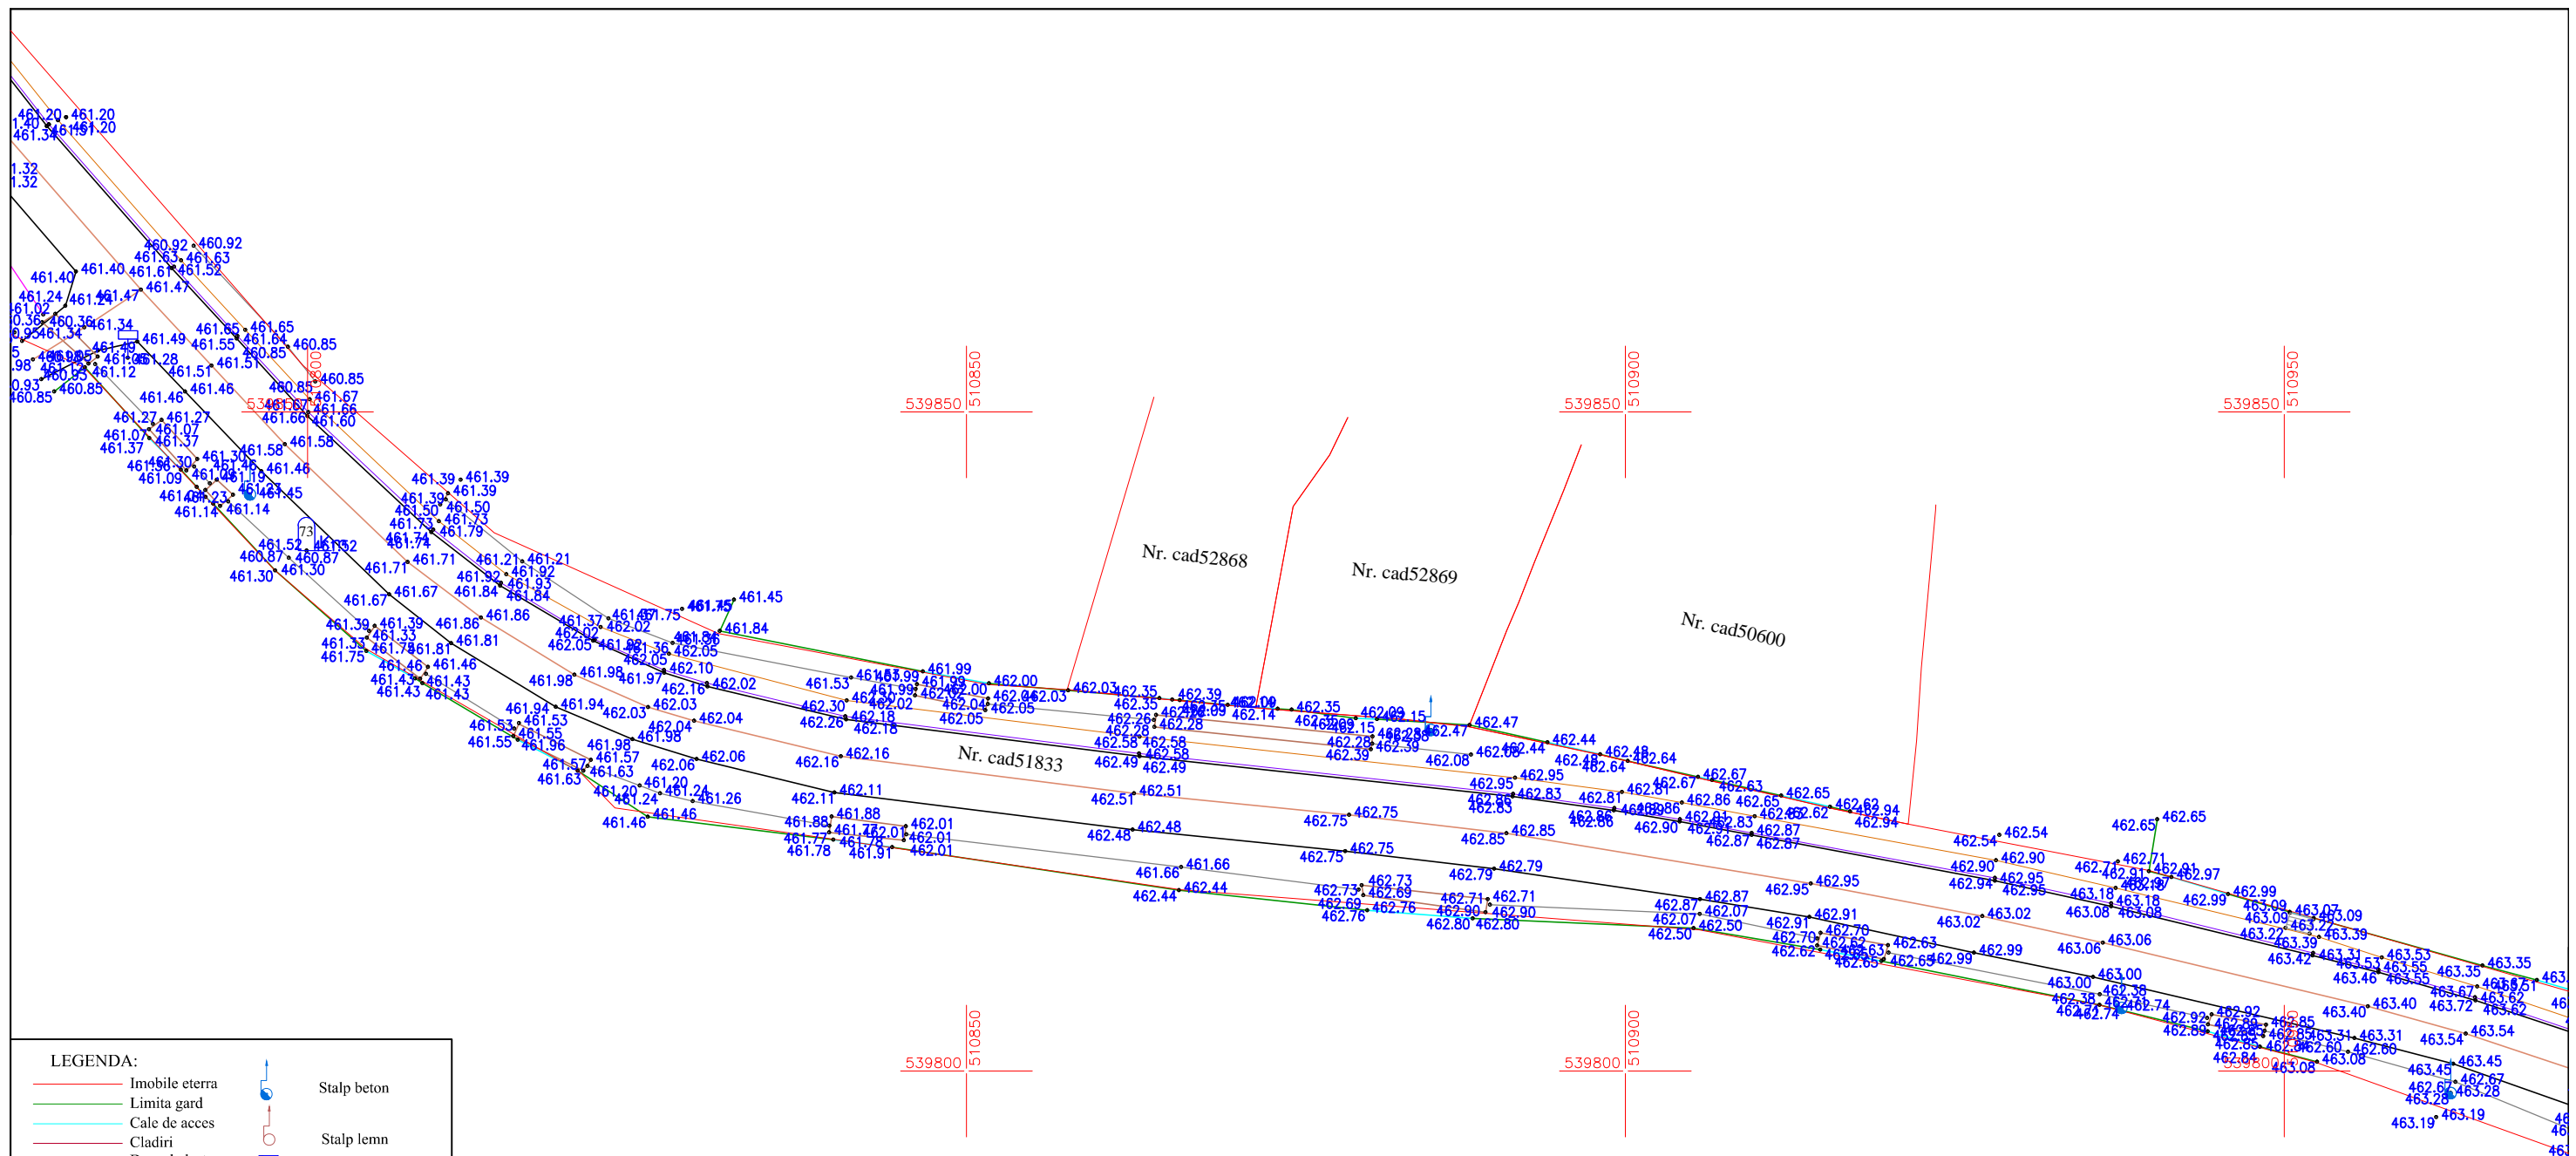



LEGENDA:

	Imobile eterna		Stalp beton
	Limita gard		Stalp lemn
	Cale de acces		Indicator Localitate
	Cladiri		Indicator
	Drum balast		Canal
	Drum asfalt		Cutie electrica
	Ax drum		Fantana
	Fisura		Borna
	Cedare		Borna kilometrica
	Groapa		Scari
	Pod / Podet		Parapete
	Sant de beton		Trotuar
	Sant de pamant		Bordura
	Rigola betonata		Taluz jos
	Scari		Taluz sus
	Parapete		
	Trotuar		
	Bordura		
	Taluz jos		
	Taluz sus		

SISTEM DE PROIECTIE: STEREOGRAFIC 1970
 SISTEM DE REFERINTA: MAREA NEAGRA 1975

PJA SC VALURO PROIECT SRL CERTIFICAT DE AUTORIZARE CLASA III SERIA RO-B-J NR. 2529				BENEFICIAR: CONSILIUL JUDETEAN HARGHITA		
				ADRESA: UAT SIMONESTI SI UAT AVRAMESTI, JUDETUL HARGHITA		Studiu topografic
				PROIECT: REFACERE SI CONSOLIDARE CORP DRUM, PE DJ 135, KM 63+957 - 73+ 297.		
Specificatie	Nume	Semnatura	SCARA: 1:500	TITLUL PLANSEI: SERVICII DE EXPERTIZA TEHNICA „REFACERE SI CONSOLIDARE CORP DRUM, PE DJ 135, KM 63+957 - 73+ 297”	PLANSA NR. 46	
Masurat	ing. Samoila Razvan		DATA: 06.2023			
Desenat	ing. Samoila Razvan					
Verificat	ing. Samoila Razvan					

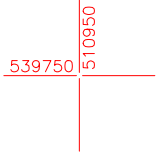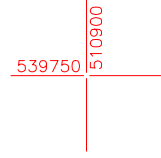

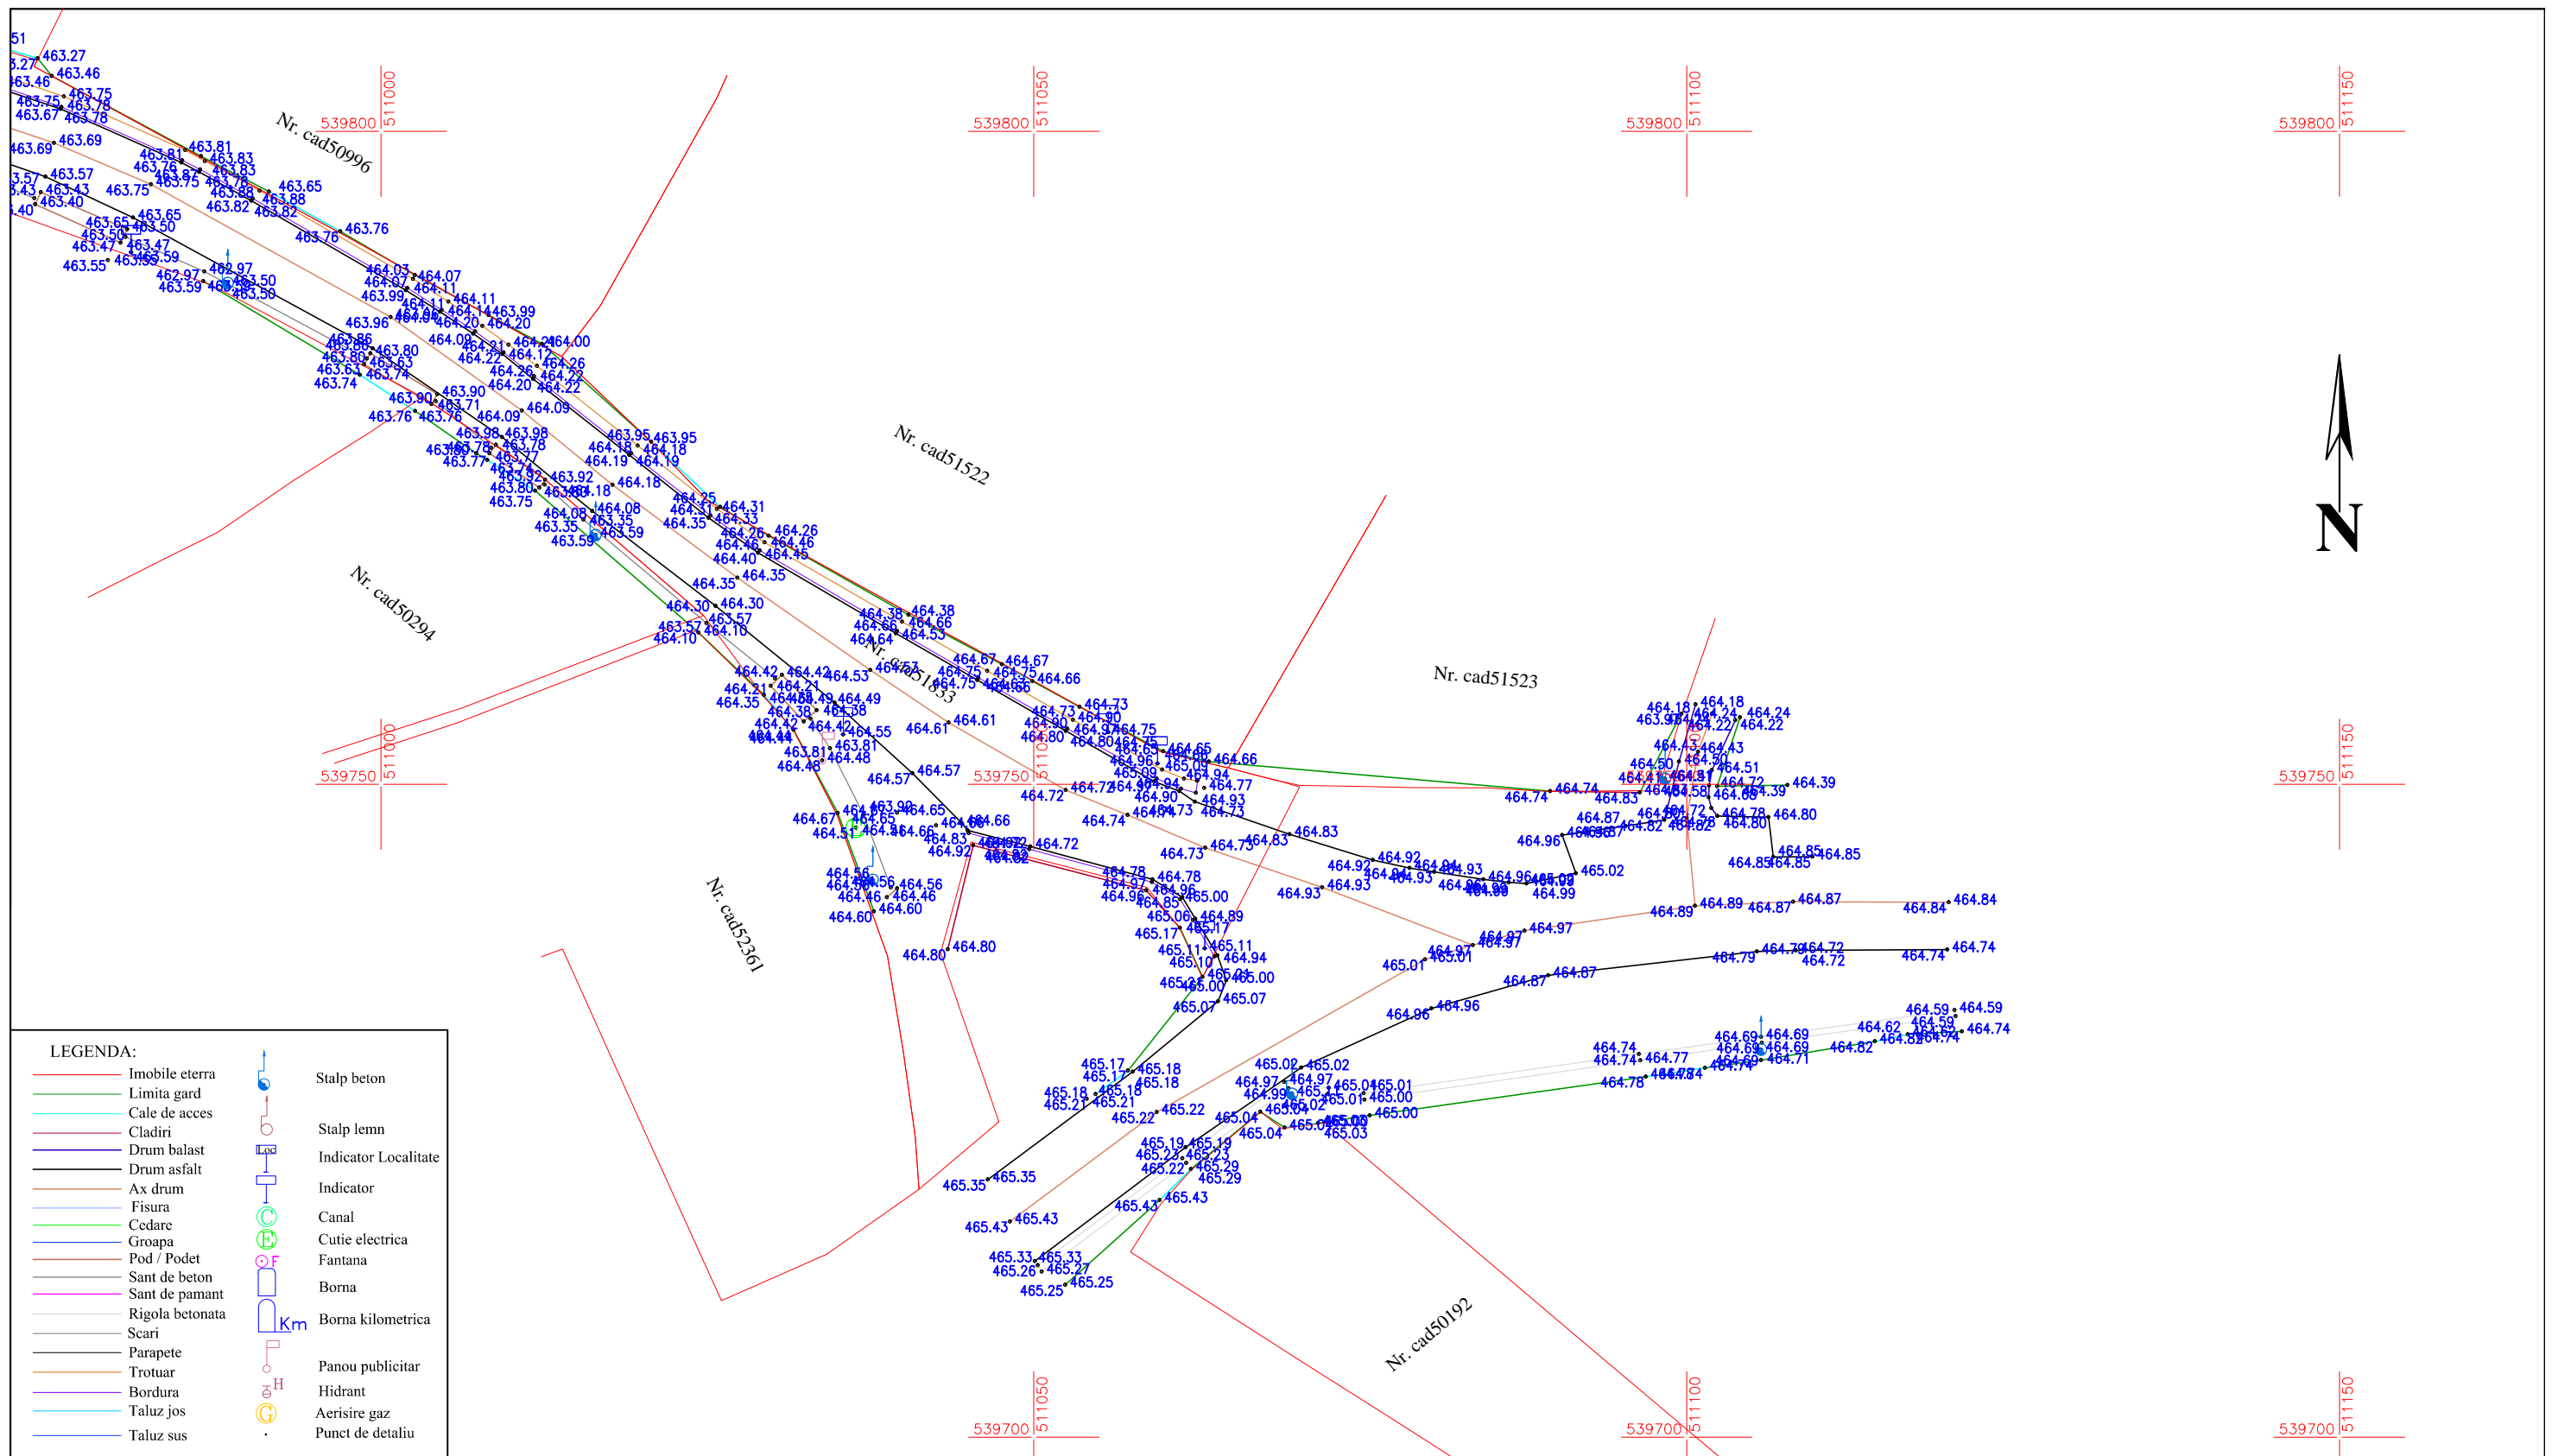

LEGENDA:

	Imobile eterna		Stalp beton
	Limita gard		Stalp lemn
	Cale de acces		Indicator Localitate
	Cladiri		Indicator
	Drum balast		Canal
	Drum asfalt		Cutie electrica
	Ax drum		Fantana
	Fisura		Borna
	Cedare		Borna kilometrica
	Groapa		Scari
	Pod / Podet		Parapete
	Sant de beton		Trotuar
	Sant de pamant		Bordura
	Rigola betonata		Taluz jos
	Scari		Taluz sus
	Parapete		
	Trotuar		
	Bordura		
	Taluz jos		
	Taluz sus		

SISTEM DE PROIECTIE: STEREOGRAFIC 1970
 SISTEM DE REFERINTA: MAREA NEAGRA 1975

PJA SC VALURO PROIECT SRL CERTIFICAT DE AUTORIZARE CLASA III SERIA RO-B-J NR. 2529				BENEFICIAR: CONSILIUL JUDETEAN HARGHITA		
				ADRESA: UAT SIMONESTI SI UAT AVRAMESTI, JUDETUL HARGHITA		Studiu topografic
				PROIECT: REFACERE SI CONSOLIDARE CORP DRUM, PE DJ 135, KM 63+957 - 73+ 297.		
Specificatie	Nume	Semnatura	SCARA: 1:500	TITLUL PLANSEI: SERVICII DE EXPERTIZA TEHNICA „REFACERE SI CONSOLIDARE CORP DRUM, PE DJ 135, KM 63+957 - 73+ 297”	PLANSA NR. 47	
Masurat	ing. Samoila Razvan		DATA: 06.2023			
Desenat	ing. Samoila Razvan					
Verificat	ing. Samoila Razvan					