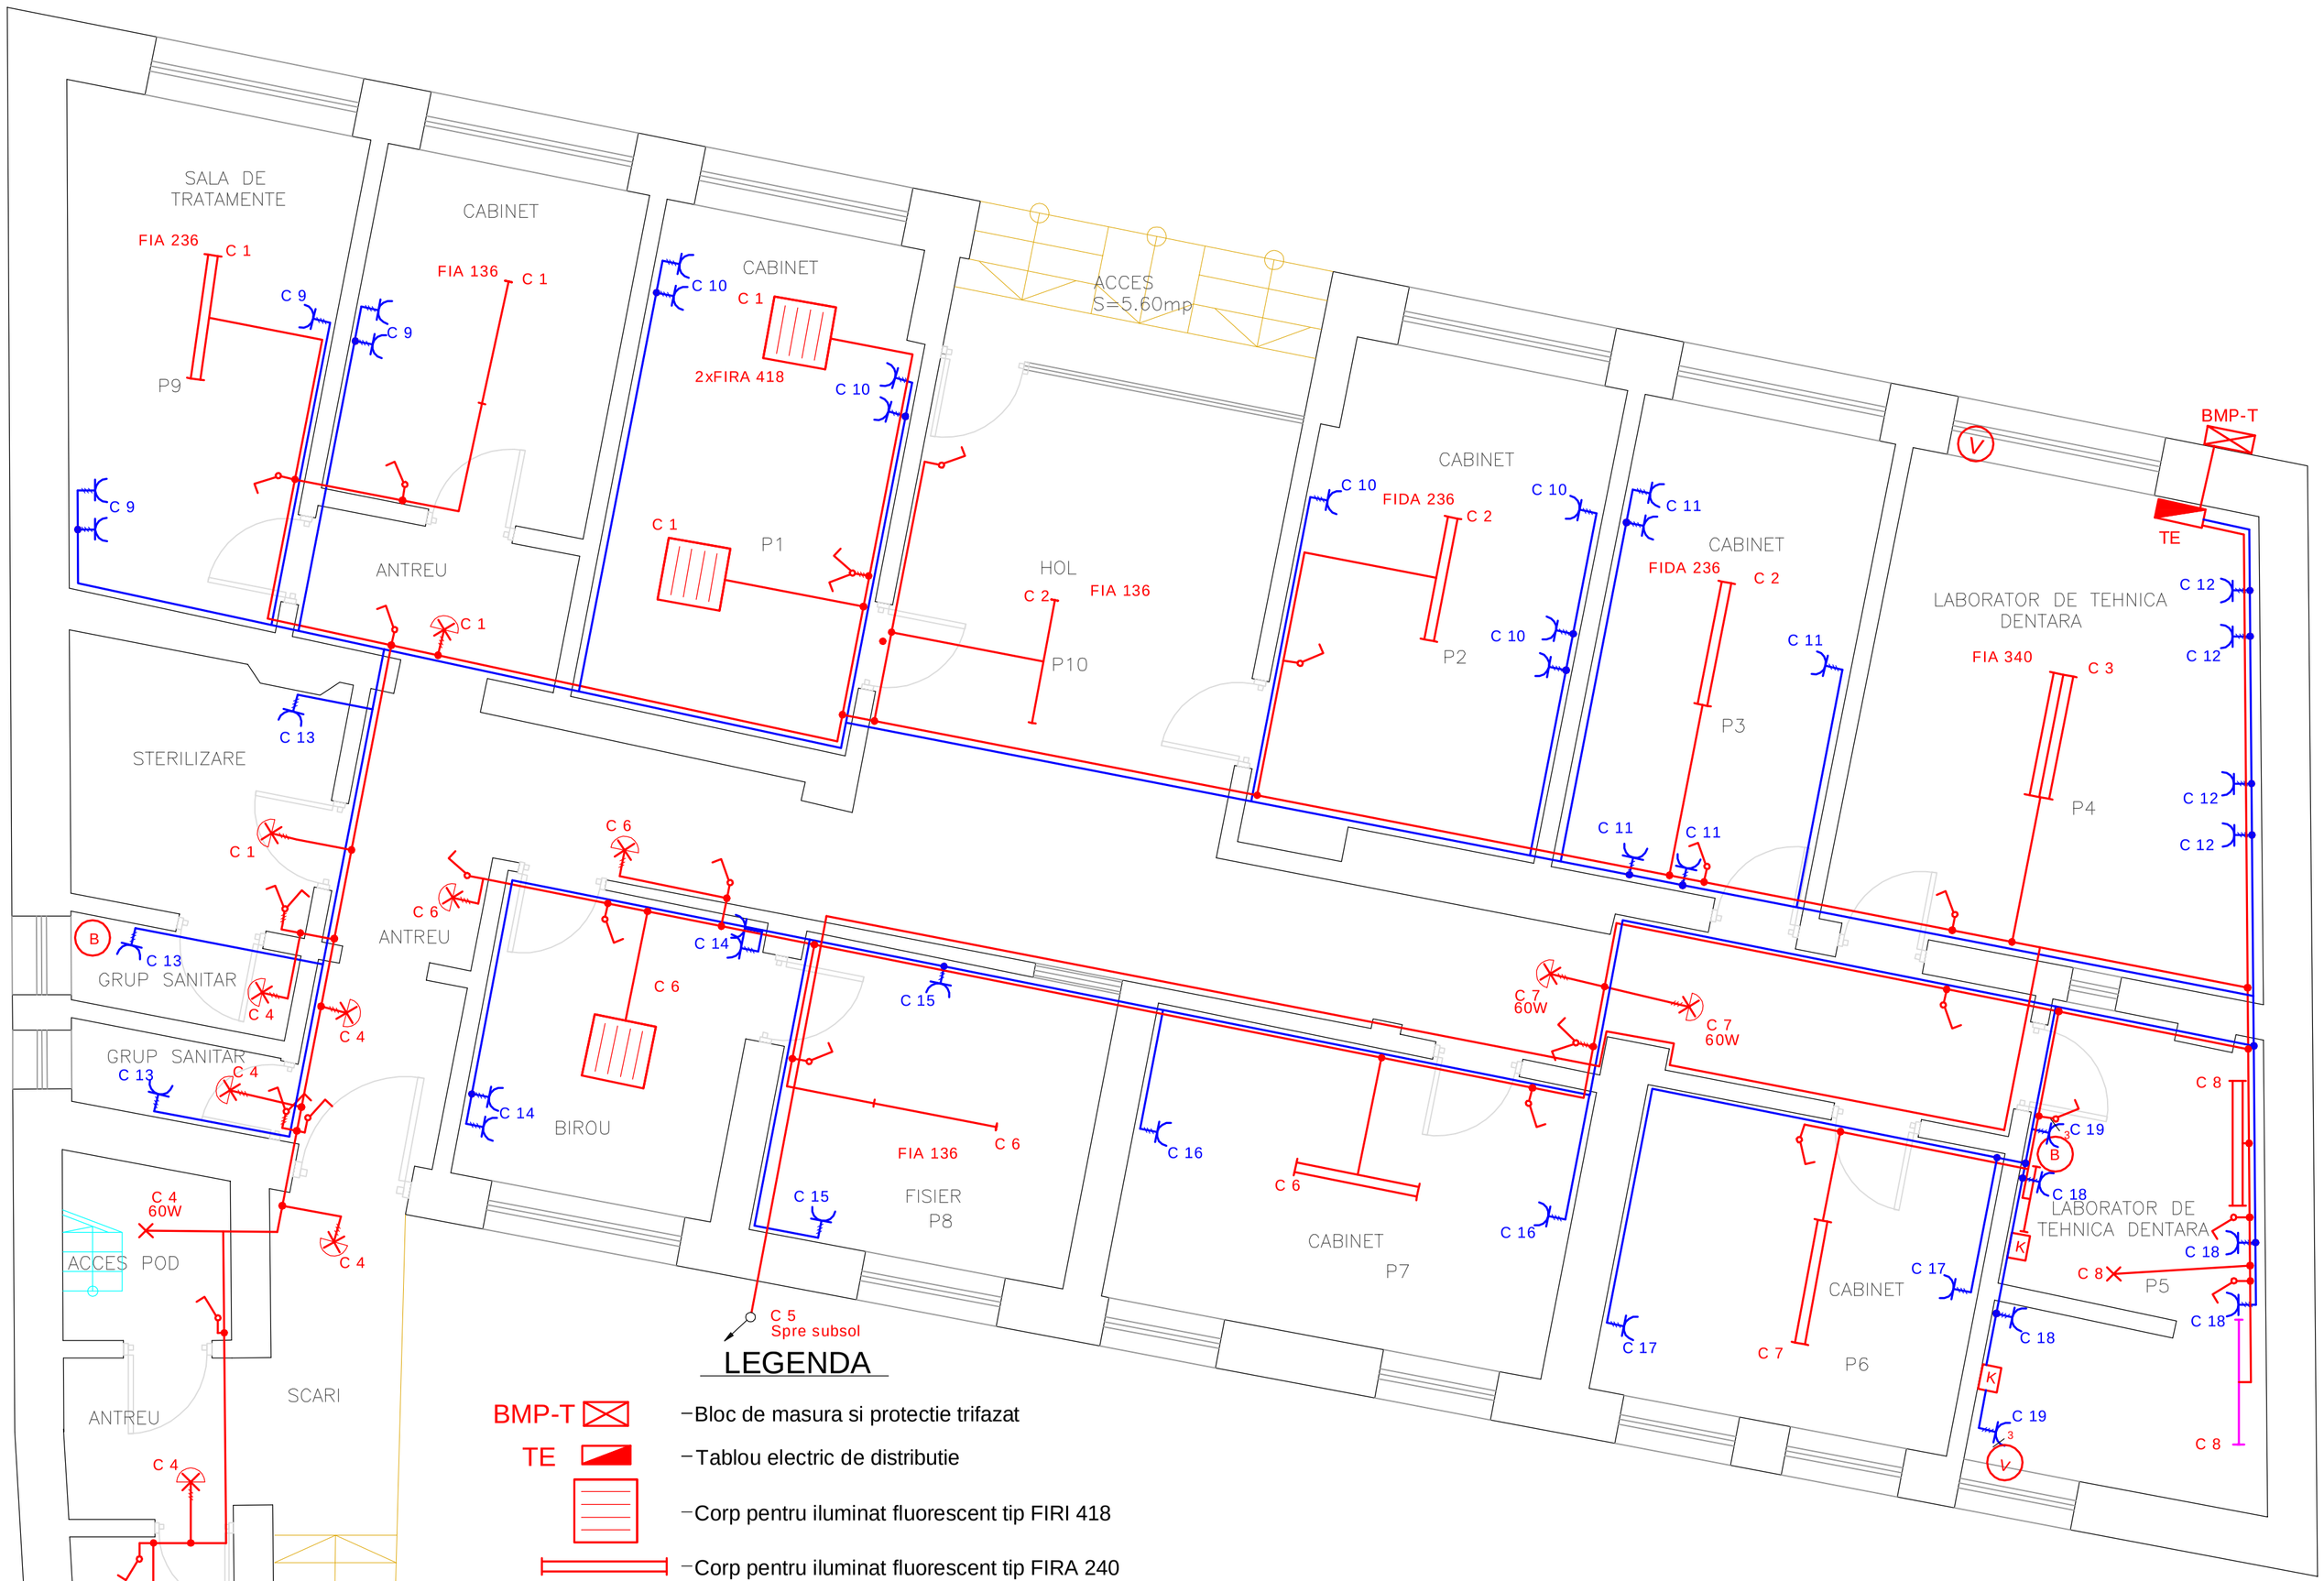

LEGENDA

- BMP-T – Bloc de masura si protectie trifazat
- TE – Tablou electric de distributie
- Corp pentru iluminat fluorescent tip FIRI 418
- Corp pentru iluminat fluorescent tip FIRA 240
- Corp pentru iluminat fluorescent tip FIRA 340
- Corp pentru iluminat fluorescent tip FIRA 140
- Corp pentru iluminat fluorescent tip FIA 120
- 60W – Aplica de perete cu bec 60 W
- 60W – Aplica de tavan cu bec 60 W
- Intreruptor 10 A montat sub tencuiala
- Comutator 10 A montat sub tencuiala
- Priza 16 A montata S.T.
- V – Ventilator electric
- K – Contactor cu relee termice
- V – Boiler electric
- Circuit electric de iluminat, prize

Verificator / Expert	Nume	Semnatura	Cerinta	Referat / Expertiza Nr. / Data

S.C.DANINA STAR S.R.L.
J-08 / 3836 / 92

Beneficiar: **CONSILIUL JUDETEAN HARGHITA**

Proiect nr. 6172/2

Specificatie	Nume	Semnatura	SCARA
SEF PROIECT	Arh. DANINA ORMENISAN		1:50
RELEVAT	Ing. GHEORGHE LACATUS		DATA 20.09.2012
DESENAT	Ing. GHEORGHE LACATUS		
VERIFICAT D.A.P.	Ing. ALIN NEDELEA		

Titlu proiect: ELABORARE EXPERTIZE TEHNICE, CARTI TEHNICE SI MANUALE DE MENTENANTA PENTRU IMOBILE CARE APARTIN PATRIMONIULUI JUD. HARGHITA
Str. Petofi Sandor nr. 14, Miercurea Ciuc, jud. Harghita

Faza: RELEVEU

Titlu plansa: Dispensarul medical din str. Petofi Sandor
Mun. Miercurea Ciuc, Str. Petofi Sandor, Nr. 14
- PLAN PARTER -INSTALATII ELECTRICE

Plansa nr. E 01

Revizia nr. 00 | Editia nr 01

©COPYRIGHT ! Acest proiect este proprietatea intelectuala a S.C. " DANINA STAR " S.R.L. Instrainarea, multiplicarea sau folosirea cu alta destinatie decat cea prevazuta in contract a planselor sau materialelor aferente intra sub incidenta legii dreptului de autor.