Anexa nr. 1.

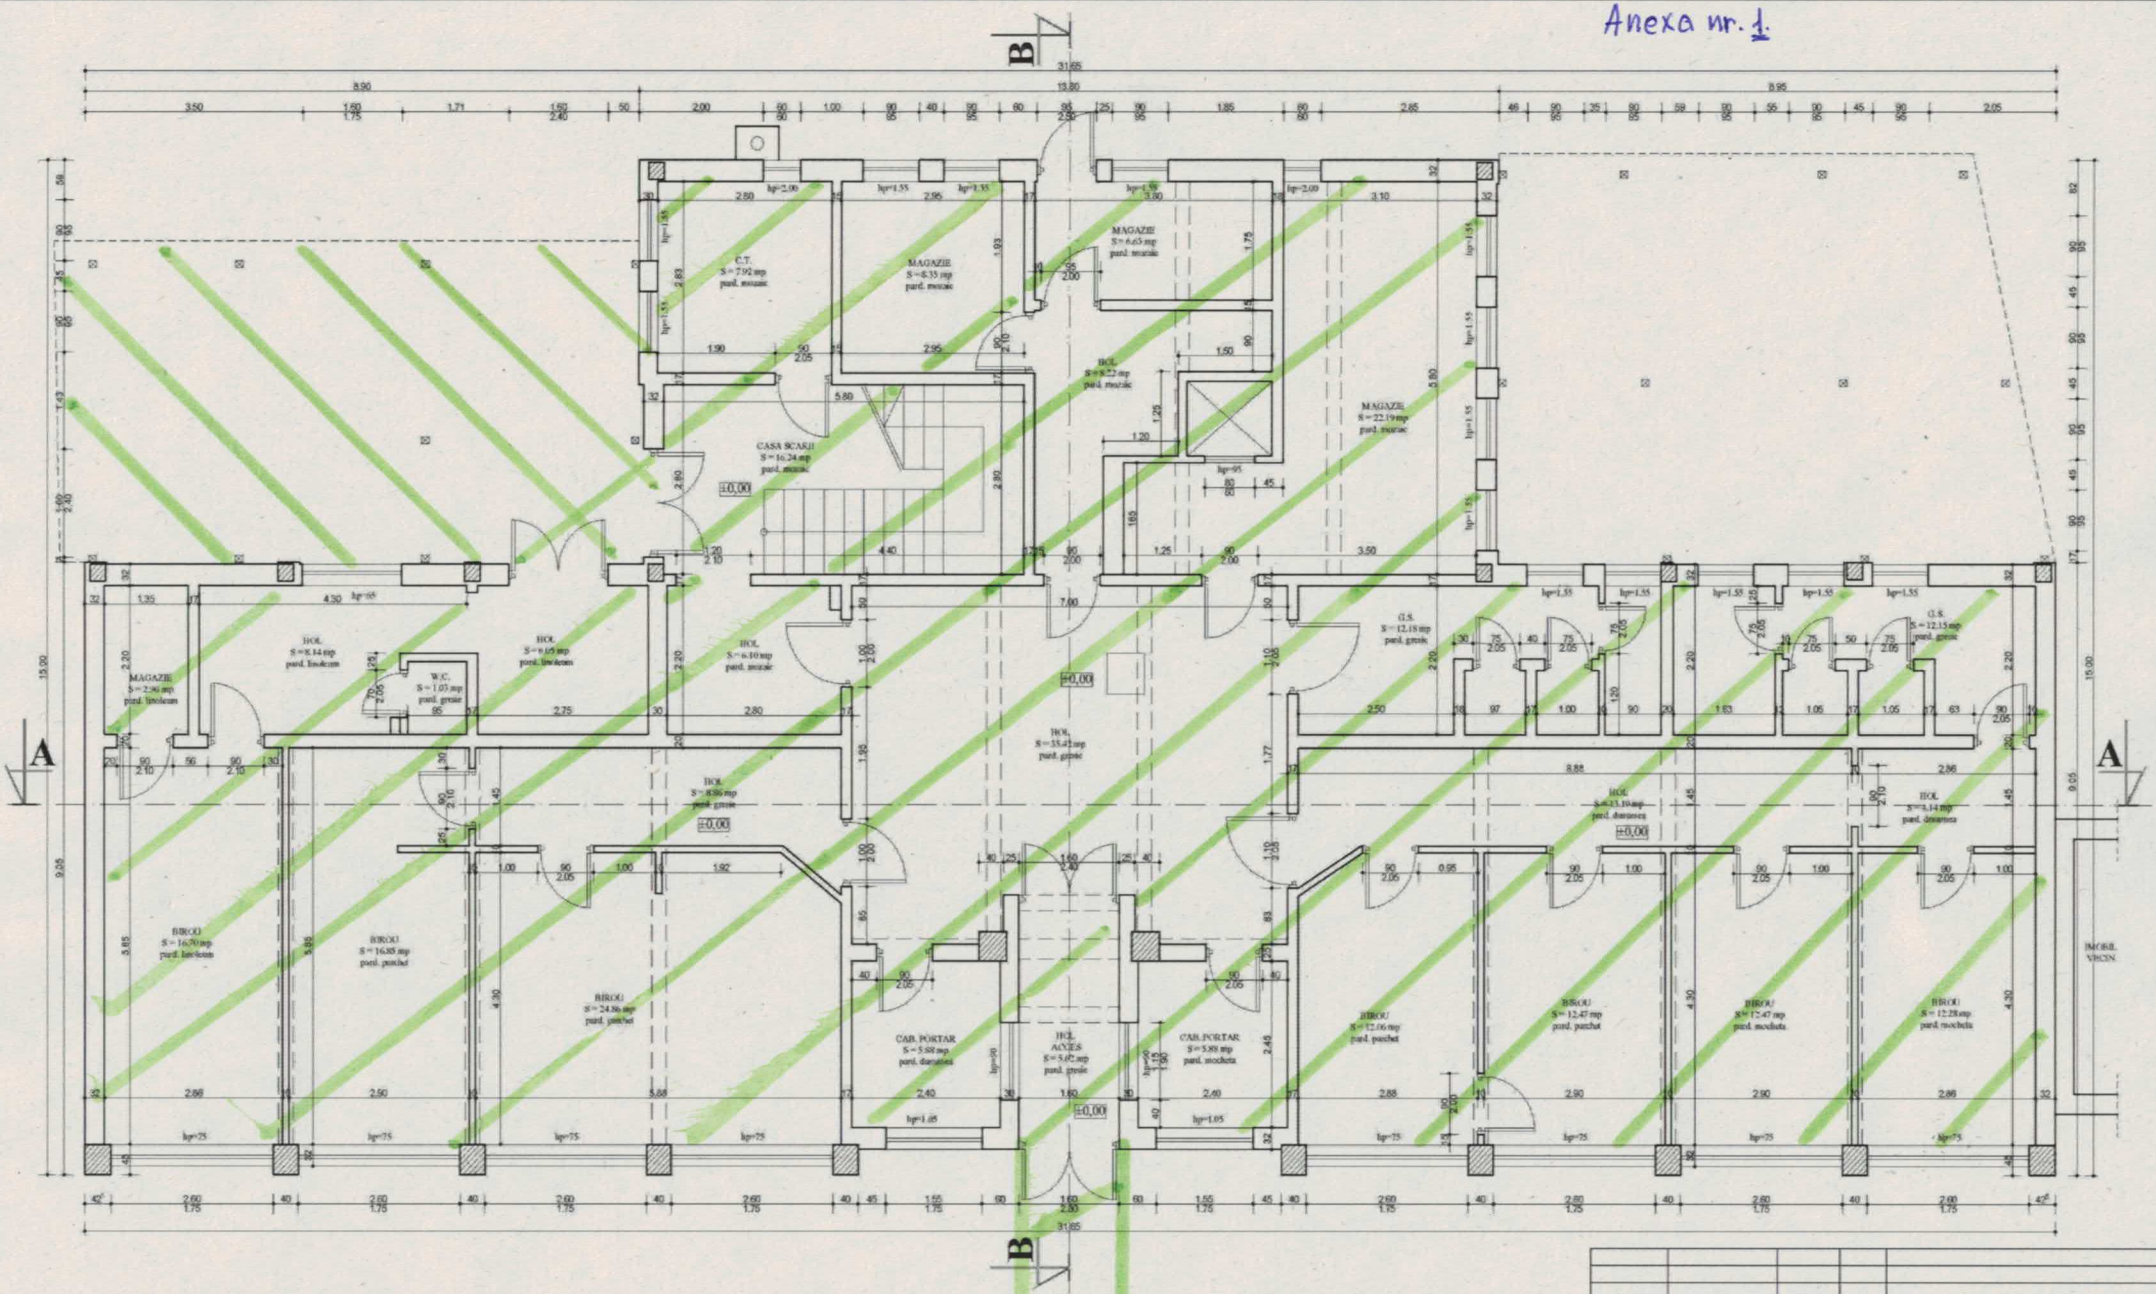

Verificator / Expert	Nume	Semnatura	Cerinta	Referat / Expertiza Nr. / Data
	S.C.DANINA STAR S.R.L. J-08 / 3836 / 92			Beneficiar: CONSILIUL JUDETEAN HARGHITA

PROIECT NR. 6854/2

Specificatie	Nume	Semnatura	SCARA 1:50	Titlu proiect: [illegible]
SEF PROIECT	Arh. ORMENISAN D.I.			Faza: RELEVEU
RELEVAT	Arh. ORMENISAN D.I.		DATA 09.11.2015	Titlu planse: SEDIUL SERVICIULUI DE AMBULANTA Str. Kossuth Lajos, nr. 4, Miercurea Ciuc, jud. Harghita
DESENAT	Arh. ORMENISAN D.I.			PLAN PARTER
VERIFICAT D.A.P.	Ing. NEDELEA ALIN			A 03

Revizia nr. 00 | Editia nr. 01

©COPYRIGHT ! Acest proiect este proprietatea intelectuala a S.C. " DANINA STAR " S.R.L. Instrainarea, multiplicarea sau folosirea cu alta destinatie decat cea prevazuta in contract a planselor sau inaintarea aferente intra sub incidenta legii dreptului de autor.