
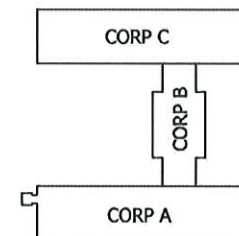



Anexa nr. 1 : Subsol

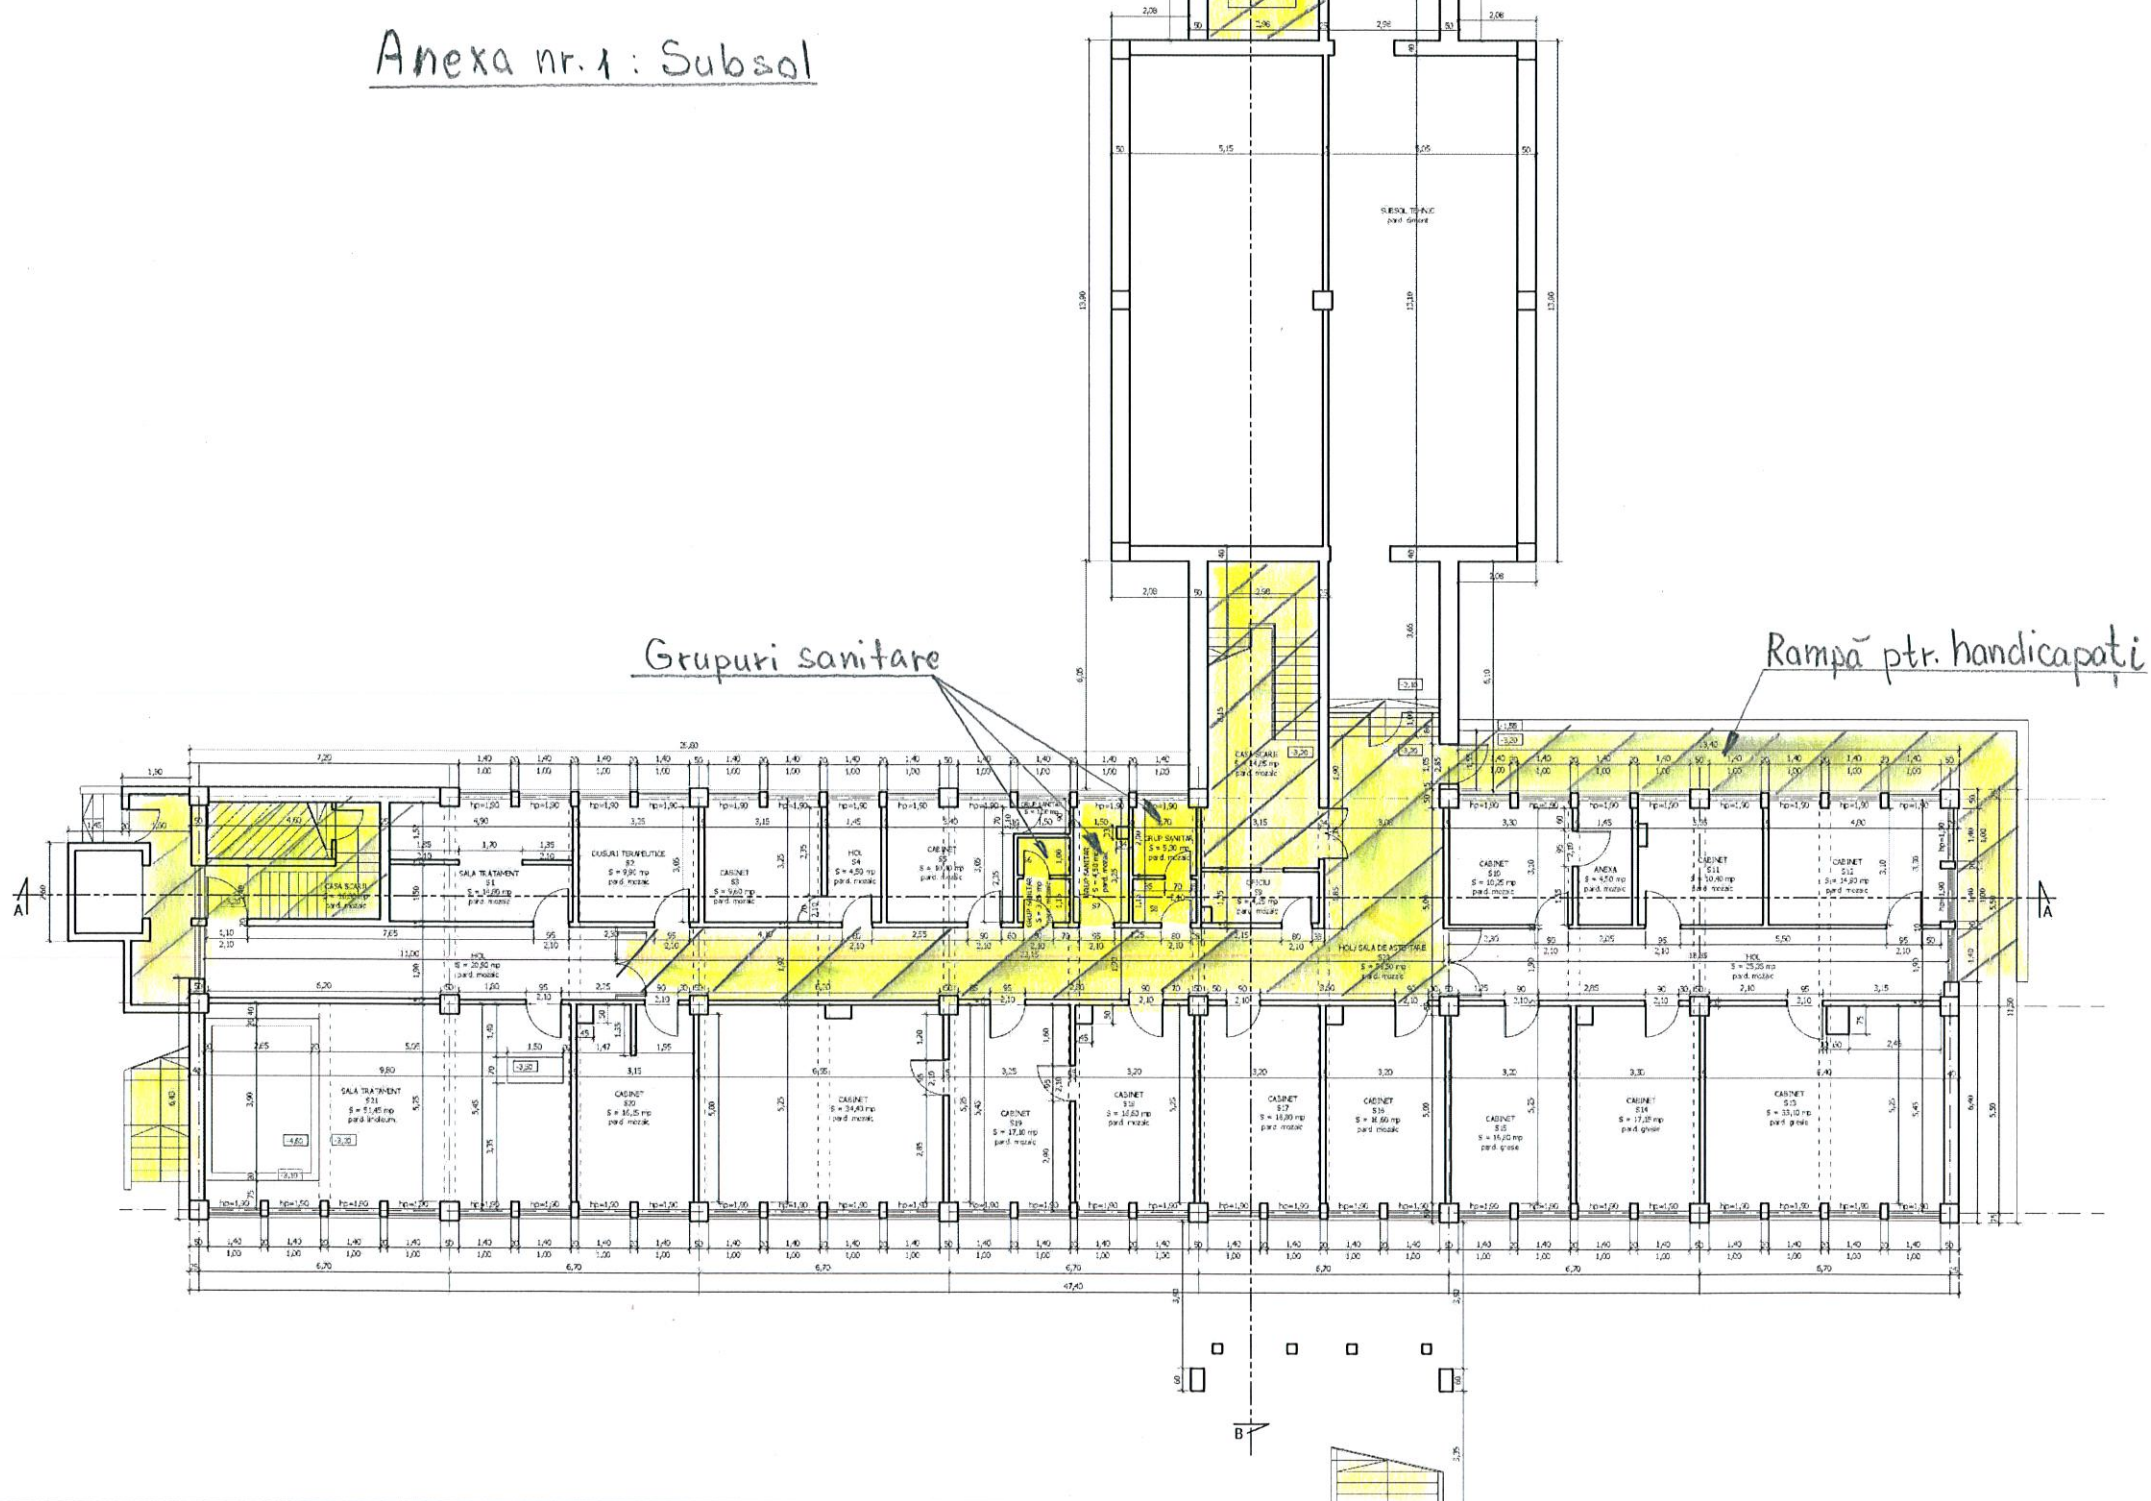


NOTA
 • SUBSOLUL AFERENT CORPULUI C NU A PUTUT FI MASURAT DIN CAUZA FAPTULUI CA ESTE INUNDAT CU APA SI REZIDURI.
 • ACEASTA SE DATOREAZA INSTALATIILOR UZATE SI A LIPSEI LUCRARILOR DE INTRETINERE.
 • RELEVUL ACESTEI PARTI DE SUBSOL A FOST INTOCHIT IN BAZA A CEEA CE S-A PUTUT VIZUALIZA LA FATA LOCULUI. PENTRU A SE PUTEA EFECTUA UN RELEVU COMPLET SI ACTUAL, ESTE NECESARA EVACUAREA APEI DIN SUBSOL SI CURATAREA ACESTUIA.

Verificator / Expert	Nume	Semnatura	Cearta	Referat / Expertiza Nr. / Data	Beneficiar	Proiect nr.
					S.C. DANINA STAR S.R.L. J-08 / 3836 / 92	6172/1
SEF PROIECT	Arh. DANINA ORMENISAN			SCARA	CONSILIUL JUDETEAN HARGHITA	Faza:
RELEVAT	Ing. MIRELA MOROIU			1:100		RELEVU
DESENAT	Ing. MIRELA MOROIU			DATA	Titlu proiect: ELARGIREA EXTENSIEI TRINTEI, CARTEI TRINTEI SI MODALITATEI DE BENTONITAT PERTEI INTERIORE CARE SA FIE IN EXTENSIEA DE LA BAZA DE LA NR. 3836 / 92 HARGHITA	Pansa nr.
VERIFICAT	Ing. ALIN NEDELEA			20.09.2012	Titlu clasa: POLICLINICA MIERCUREA CIUC	A 02
D.A.P.					Mar. Miercurea Ciuc, Str. Mica, Nr. 1 - PLAN SUBSOL -	Revizii nr. / Editia nr.
						00 / 01

©COPYRIGHT | Acest proiect este proprietatea intelectuală a S.C. "DANINA STAR" S.R.L. Instruirea, multiplicarea sau folosirea cu altă destinație decât cea prevăzută în contract a planșelor sau materialelor aferente intră sub incidența legii dreptului de autor.


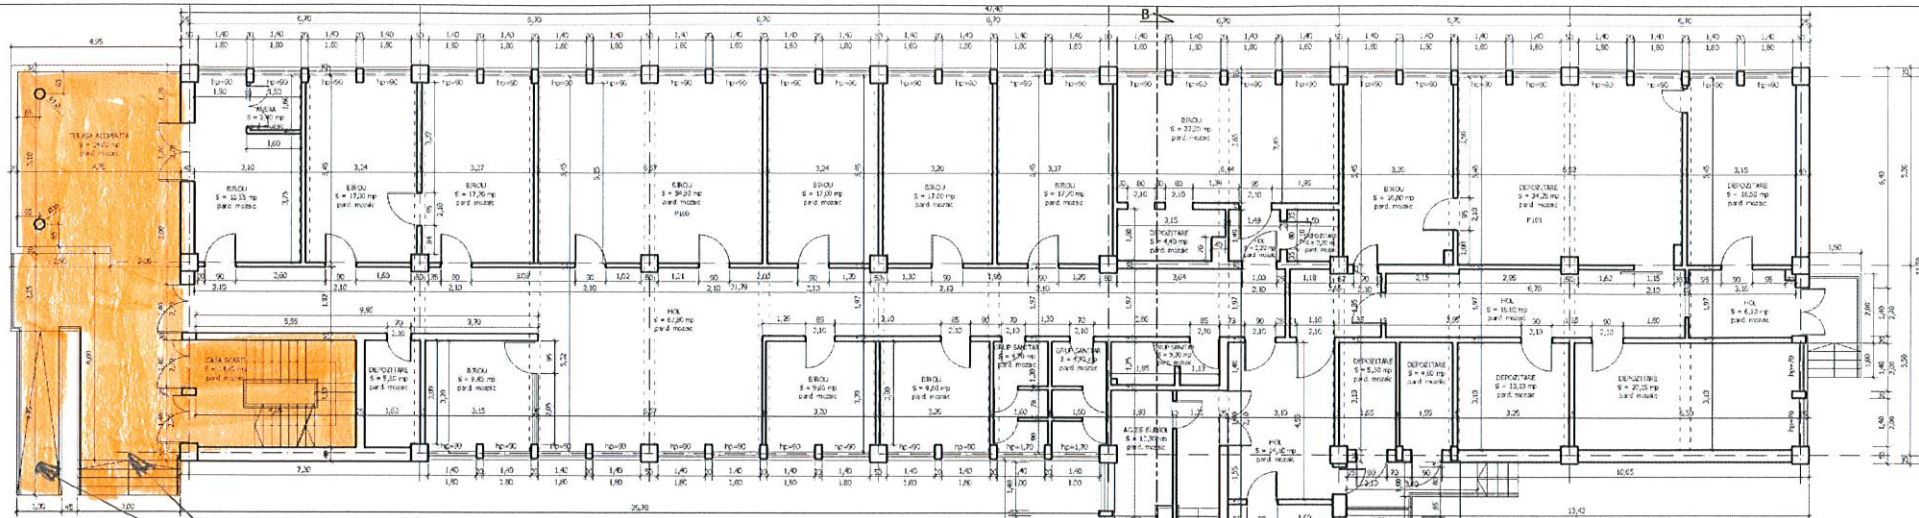


Anexa nr. 2 Parter

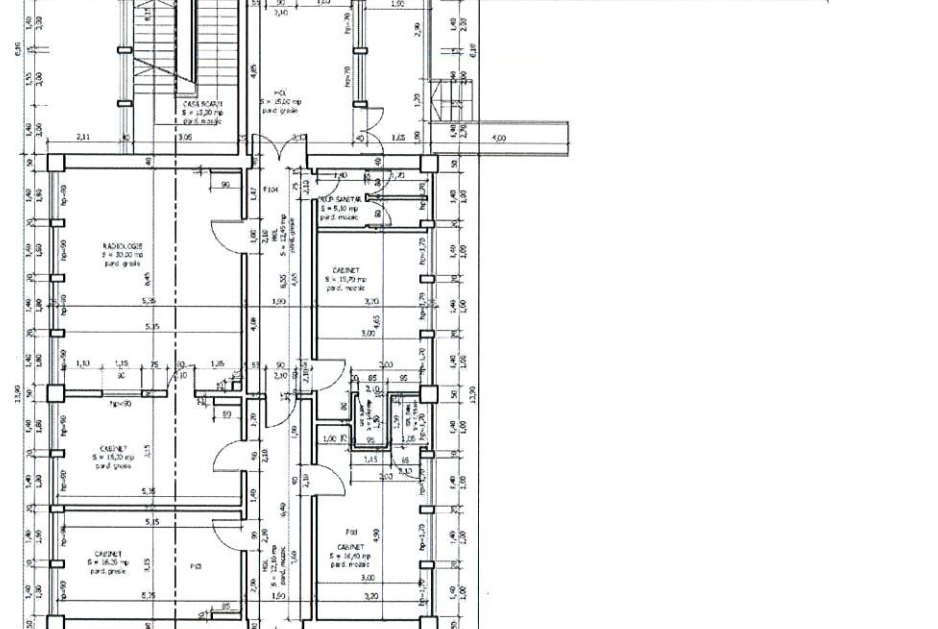


Rampă ptr. handicapați

Grup sanitar

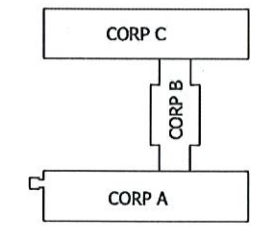
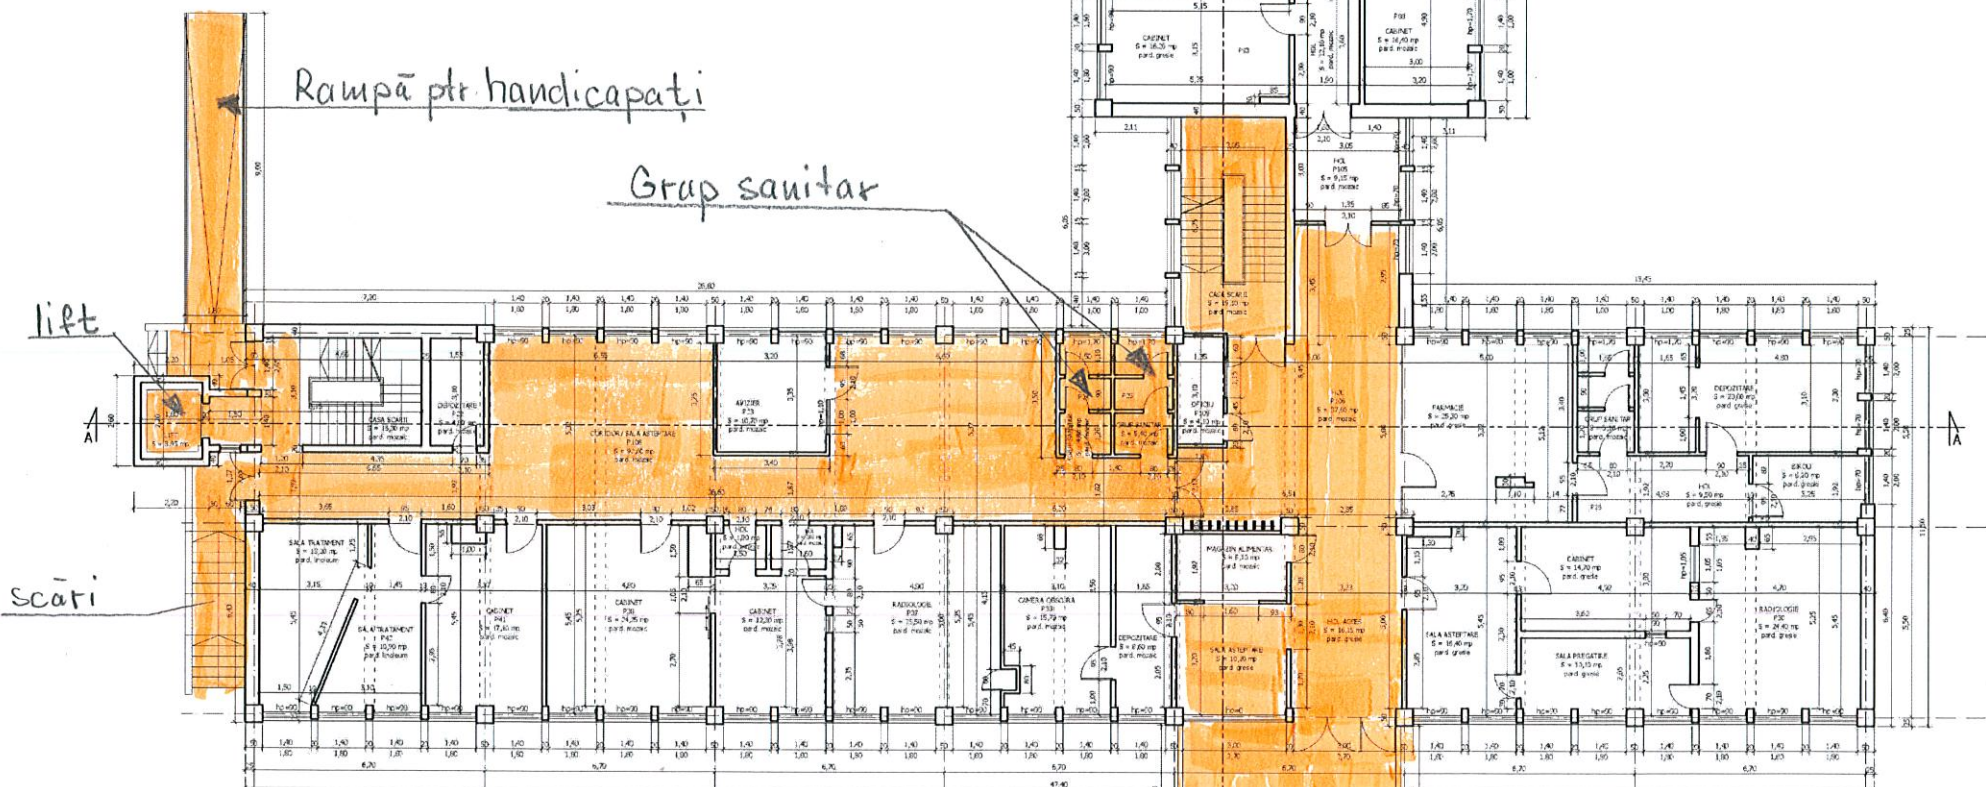


Verificator / Export	Nume	Semnatura	Corinta	Referat / Expertiza Nr. / Data	Proiect nr.
					6172/1
SEF PROIECT	Ing. DANINA GRHEANAN			SCARA 1:100	Faza: RELEVAT
DESEINAT	Ing. MIRELA MOROIU			DATA 20.09.2012	Planșă nr. A 03
VERIFICAT	Ing. ALIN NEDELIA				Revizua nr. 01
<small> ÎNCOPYRIGHT / Acest proiect este proprietatea intelectuală a S.C. "DANINA STAR" S.R.L. Instruirea, multiplicarea sau folosirea cu alta destinație decât cea prevăzută în contract a planșelor sau materialelor afișate întra sub licența ingh. dreptului de autor. </small>					

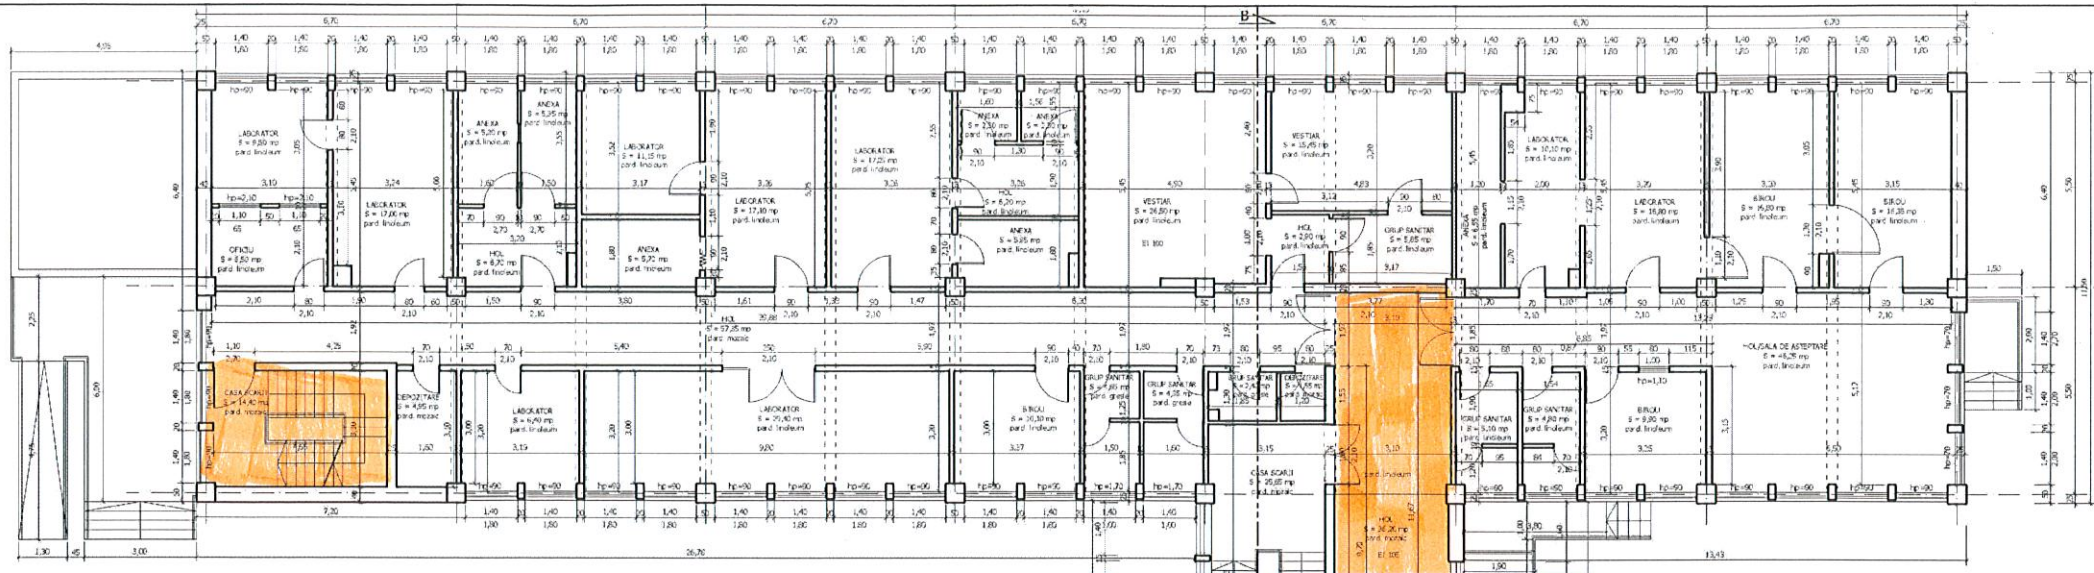

Anexa nr. 3 Etaj I

Grup sanitor

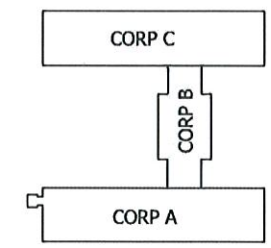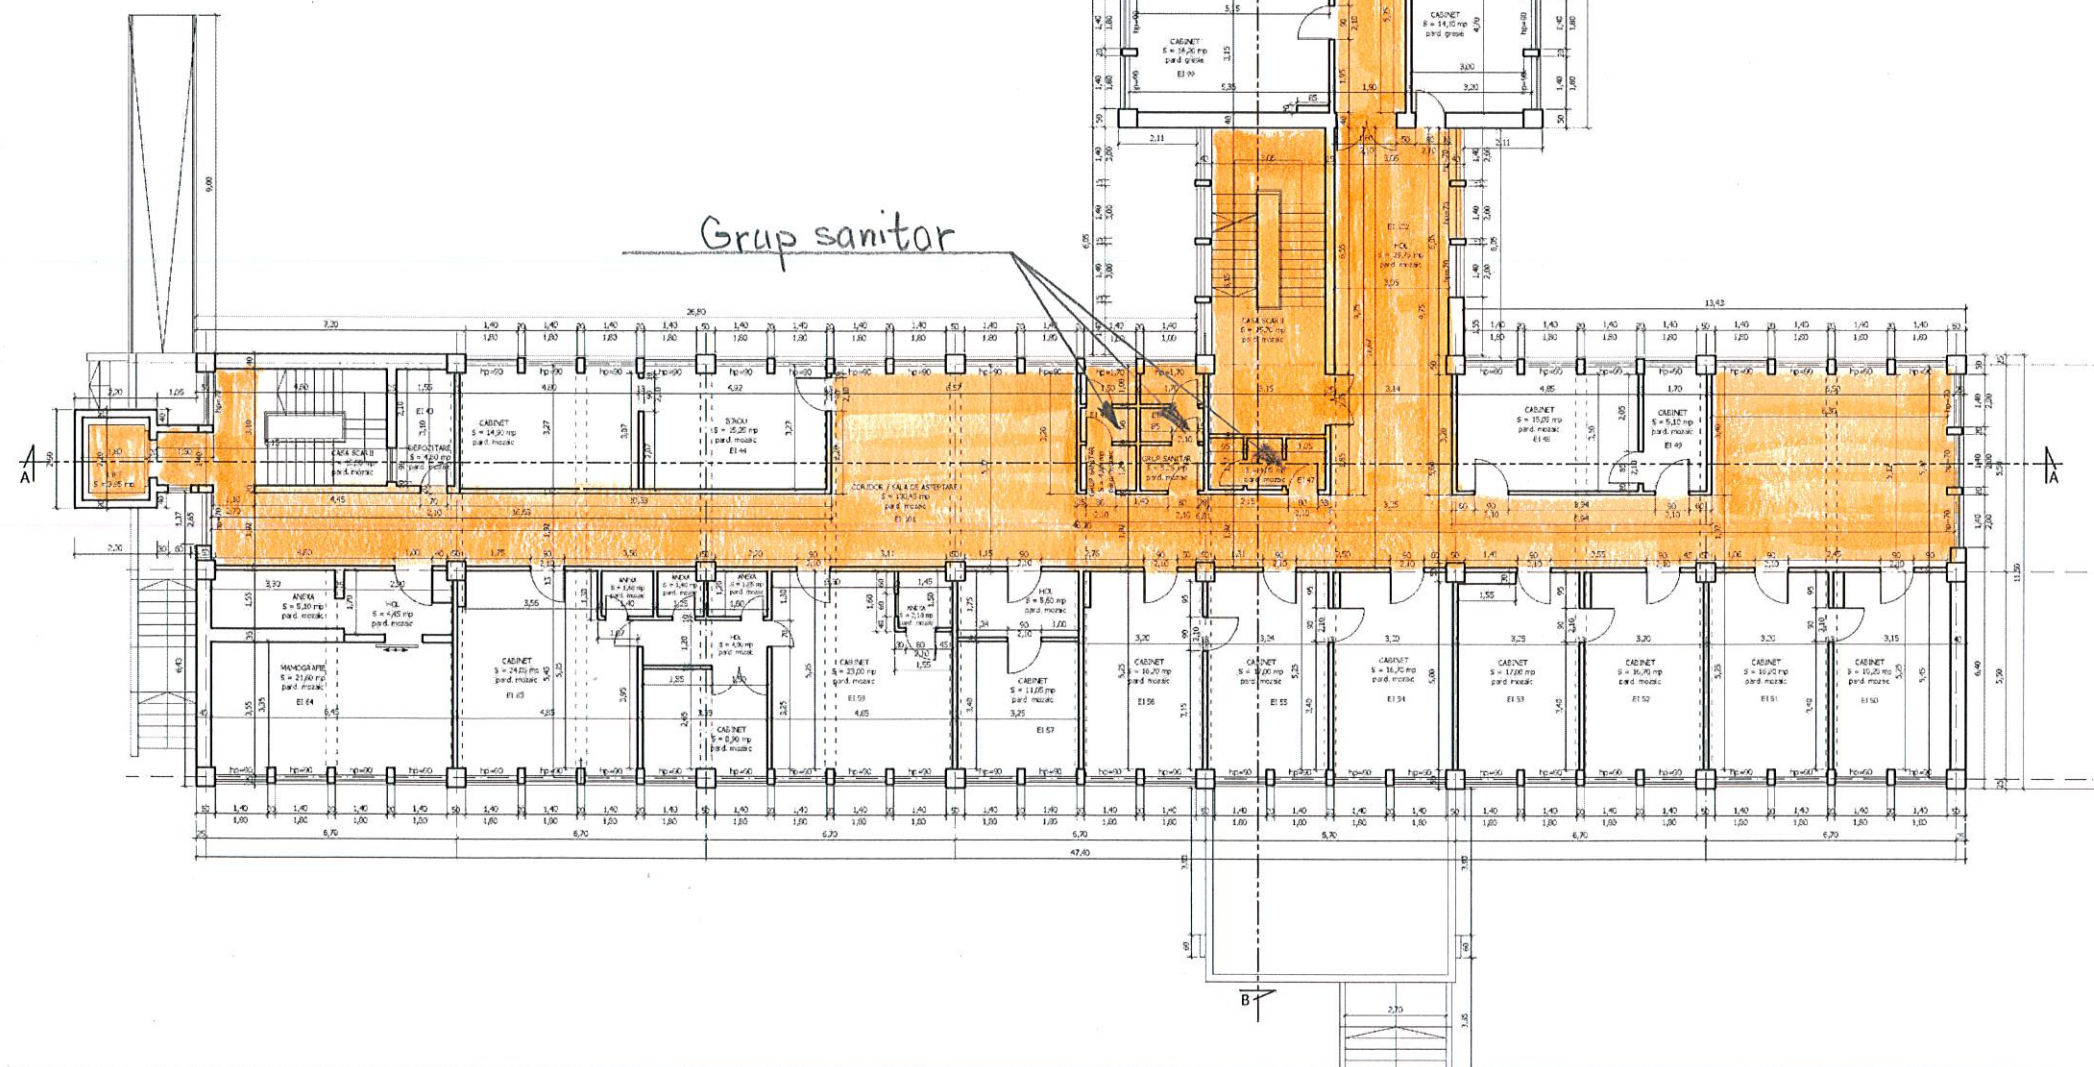

Verificator / Export	Nume	Semnatura	Corinta	Referat / Expertiza Nr. / Data	Beneficiar	Proiect nr.
					S.C. DANINA STAR S.R.L. J-08 / 3836 / 92	6172/1
SEF PROIECT	Arh. DANINA ORHENISAN		SCARA	Titu proiect:	CONSILIUL JUDETEAN HARGHITA	FEZ2:
RELEVAT	Ing. MIRELA MOROIU		1:100	PLANUL DE MANTALE DE MONTENANTIENTE		RELEVU
DESEINAT	Ing. MIRELA MOROIU		DATA	Titu planșă:	POLICLINICA MIERCUREA CIUC	Planșă nr.
VERIFICAT	Ing. ALIN NEDELEA		20.09.2012	Mr. Mădălina Ciuc, Str. Mădălina Ciuc, Nr. 1	- PLAN ETAJ I -	A 04
D.A.P.						Revizii nr. / Eșita nr.
						00 / 01

©COPYRIGHT! Acest proiect este proprietatea intelectuală a S.C. "DANINA STAR" S.R.L. Instruirea, multiplicarea sau folosirea cu alta destinație decât cea prevăzută în contract a planșelor sau materialelor aferente intră sub incidența legii dreptului de autor.