

Plan de incadrare in zona


DJ134A  
km 15+240 - km 15+400  
Scara 1:20000



BENEFICIAR	PROIECTANT	Proiect nr.	P.2026	Data:	2022	Faza :	P.T.+D.E.
CONSILIUL JUDETEAN HARGHITA	<b>HVID</b> CONSULTING GROUP H.V.I.D. CONSULTING GROUP Str. Malul Mare nr. 26, Sector 1, Bucureşti Tel. +40 726 186 453 Fax. +40 248 630 851 E-mail: office@hvid.eu	COLECTIV DE PROIECTARE		Denumire Proiect: „Modernizare sistem rutier pe DJ 134A, DN 13C - Şoimoşu Mic - Cristuru Secuiesc, km 7+518 - 15+484, sectorul km 15+240 - 15+400”			
		Proiectat	Ing. Dănuţ Coveltir	Scara :	1:20000	Denumire desen: Plan de incadrare in zona DJ134A km 15+240 - km 15+400	
		Desenat	Ing. Daniela Coveltir				
		Verificat	Ing. Vlad Urdăreanu				
		Şef proiect	Ing. Irina Petrescu	Cod plansa: 2026   PTDE   DR   PI   01   001			


Copyright © . Prezenta documentatie este proprietatea spirituala si intelectuala a elaboratorului. Copierea, publicarea, insusirea sau utilizarea ei sub orice forma, integral sau partial, fara acordul scris al elaboratorului este strict interzisa conform Legii nr. 8 din 14 martie 1996 publicata in M.O. nr. 60 din 26 martie 1996.

**Plan de situatie**  
DJ134A  
km 15+240 - km 15+360  
Scara 1:500

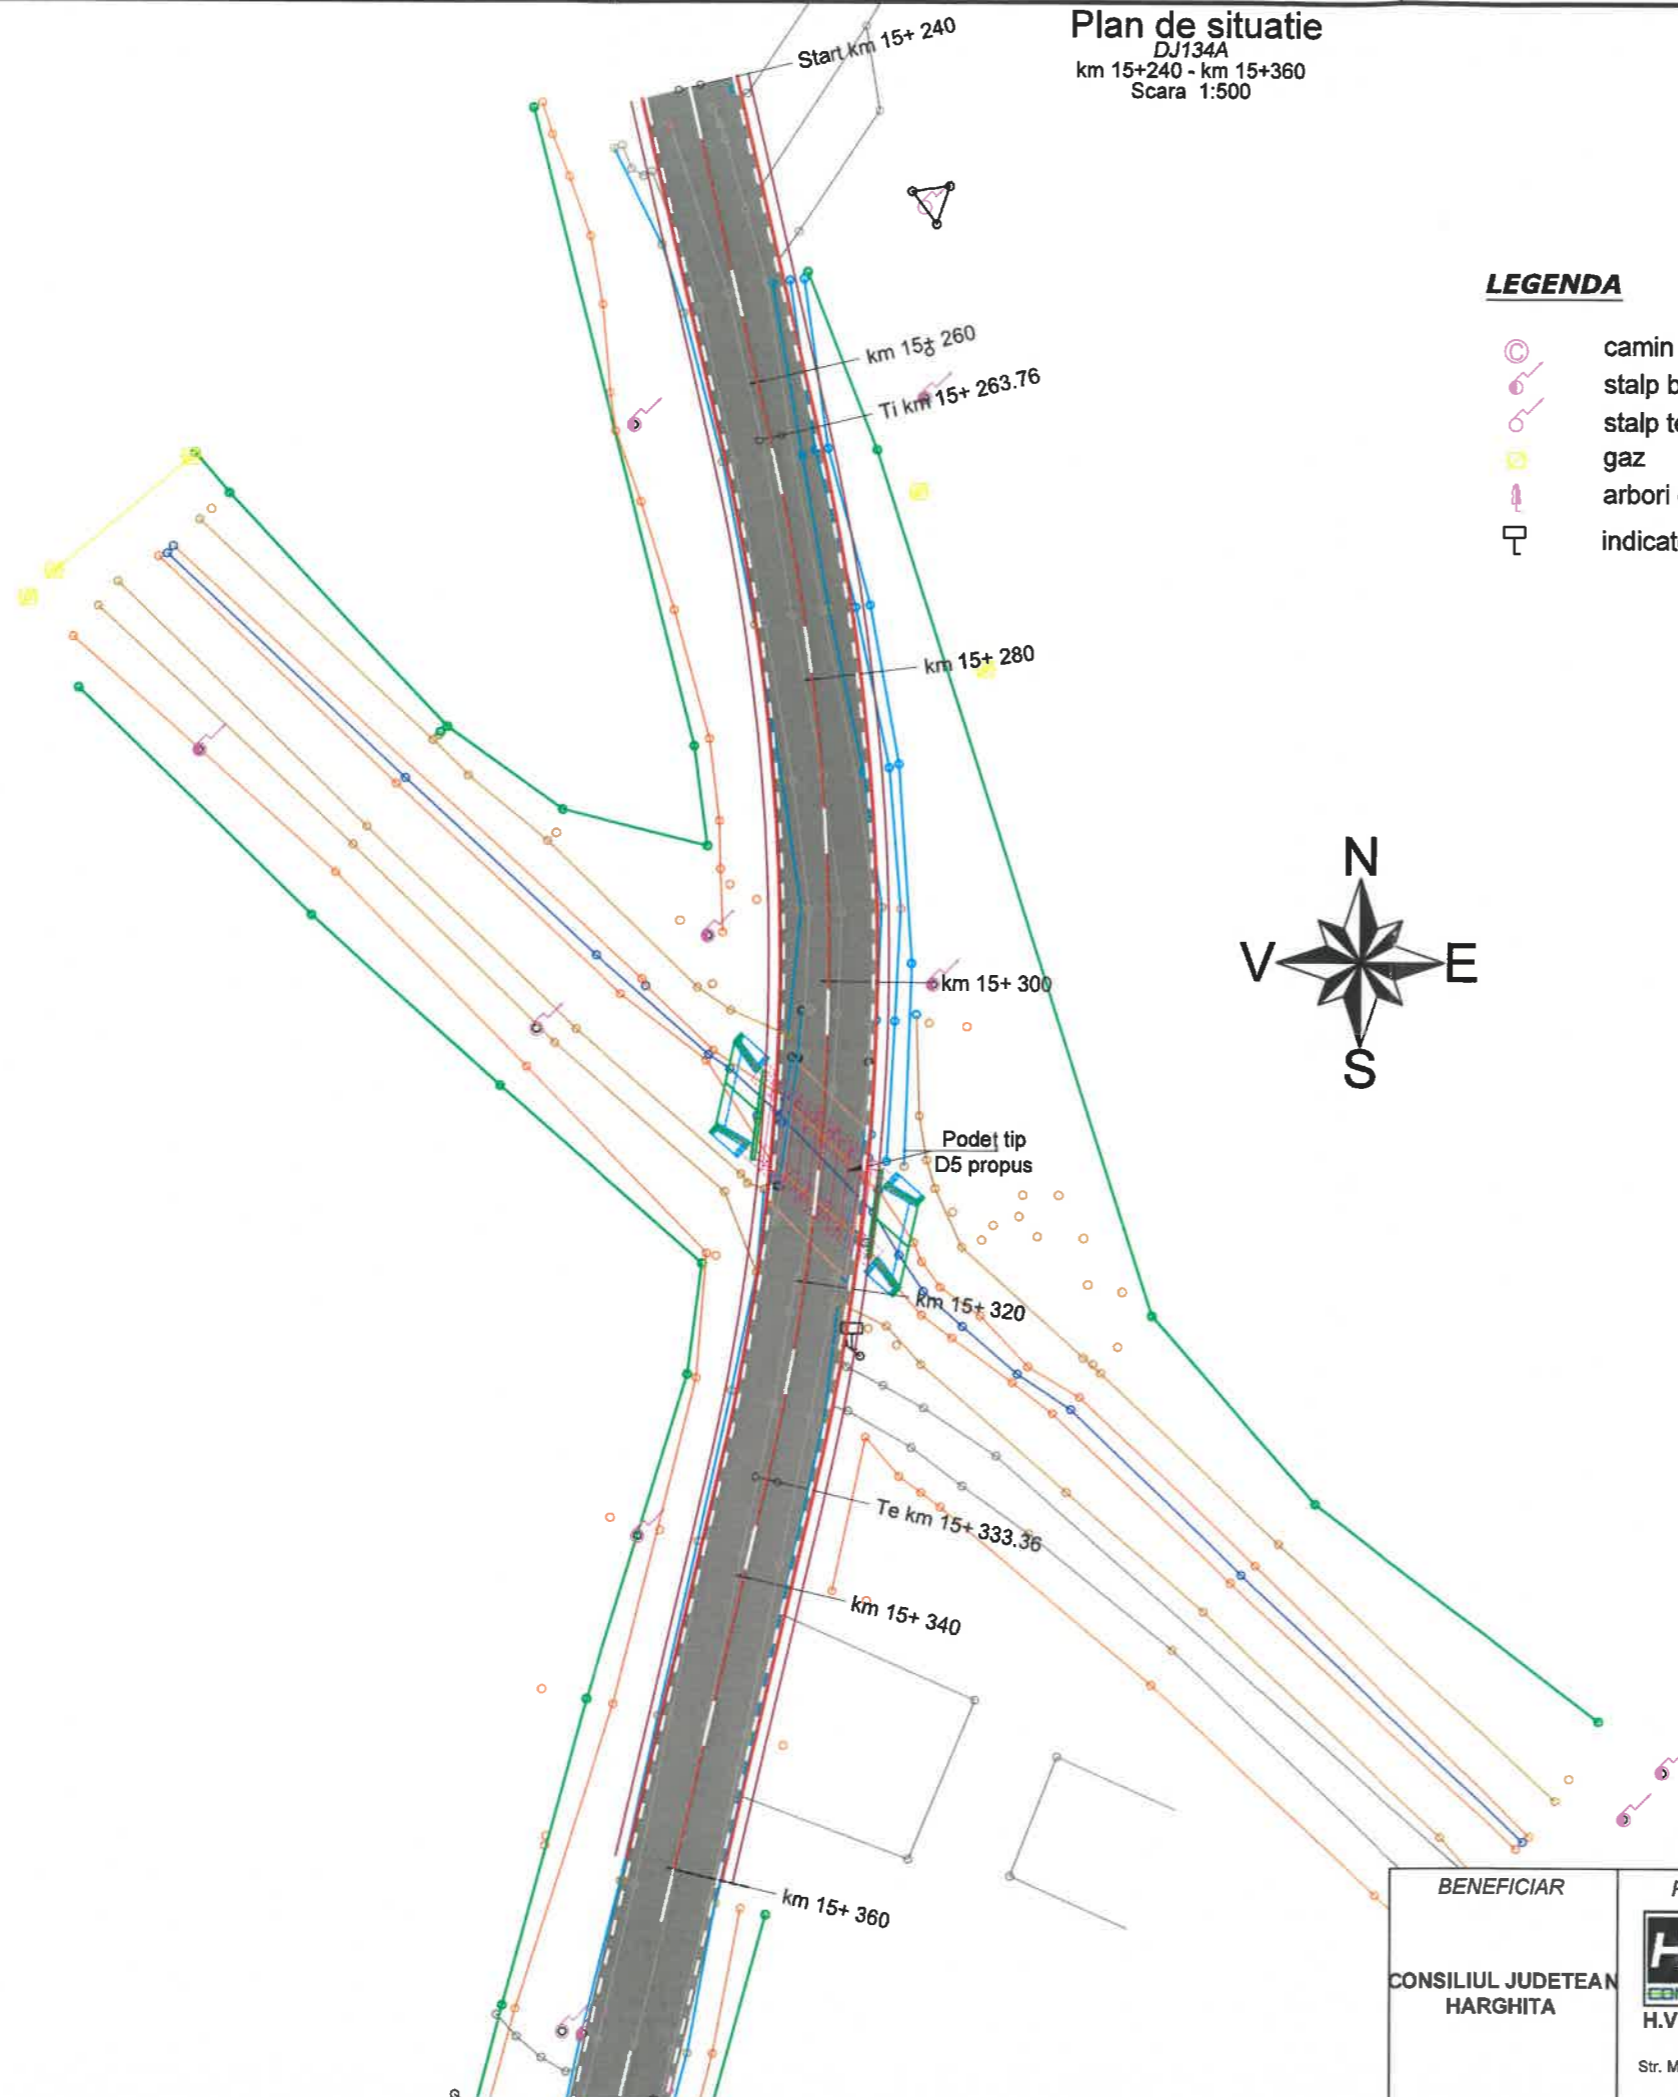

**LEGENDA**

- camin de vizitare existent
- stalp beton existent
- stalp telefon, cablu tv, fibra optica - existent
- gaz
- arbori existenti
- indicatoare rutiere / panouri informare - existente

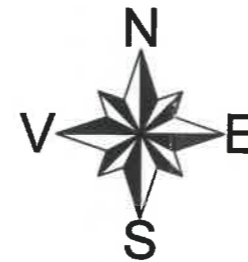


v[km/h]	30	Li[m]	0.000
U	170.4627g	Le[m]	0.000
R[m]	150.000	C[m]	69.596
Ti[m]	35.436	B[m]	4.129
Te[m]	35.436	Ta[m]	35.436
i[%]	0.000	sl[m]	i 0.000
lcs[m]	0.000	e	0.000
Coordonate			
Vcb	532853.976N 501597.419E		
Va	532853.976N 501597.419E		
Ti	532888.451N 501589.223E		
Tai	532888.451N 501589.223E		
Tae	532819.478N 501589.322E		
Te	532819.478N 501589.322E		



BENEFICIAR	PROIECTANT	Proiect nr.:	P.2026	Data:	2022	Faza:	P.T.+ D.E.	
CONSILIUL JUDETEAN HARGHITA	 <b>H.V.I.D. CONSULTING GROUP</b> Str. Malul Mare nr. 26, Sector 1, București Tel. +40 726 186 453 Fax. +40 248 630 851 E-mail: office@hvid.eu	COLECTIV DE PROIECTARE		Denumire Proiect: „Modernizare sistem rutier pe DJ 134A, DN 13C - Șoimoșu Mic - Cristuru Secuiesc, km 7+518 - 15+484, sectorul km 15+240 - 15+400”				
		Proiectat	Ing. Dănuț Coveltir	Scara:				Denumire desen:
		Desenat	Ing. Daniela Coveltir	1:500				Plan de situatie DJ134A km 15+240 - km 15+360
		Verificat	Ing. Vlad Urdăreanu	Cod plansa:				2026   PTDE   DR   PS   01   001
		Șef proiect	Ing. Irina Petrescu					

Plan de situatie

DJ134A  
km 15+280 - km 15+400  
Scara 1:500

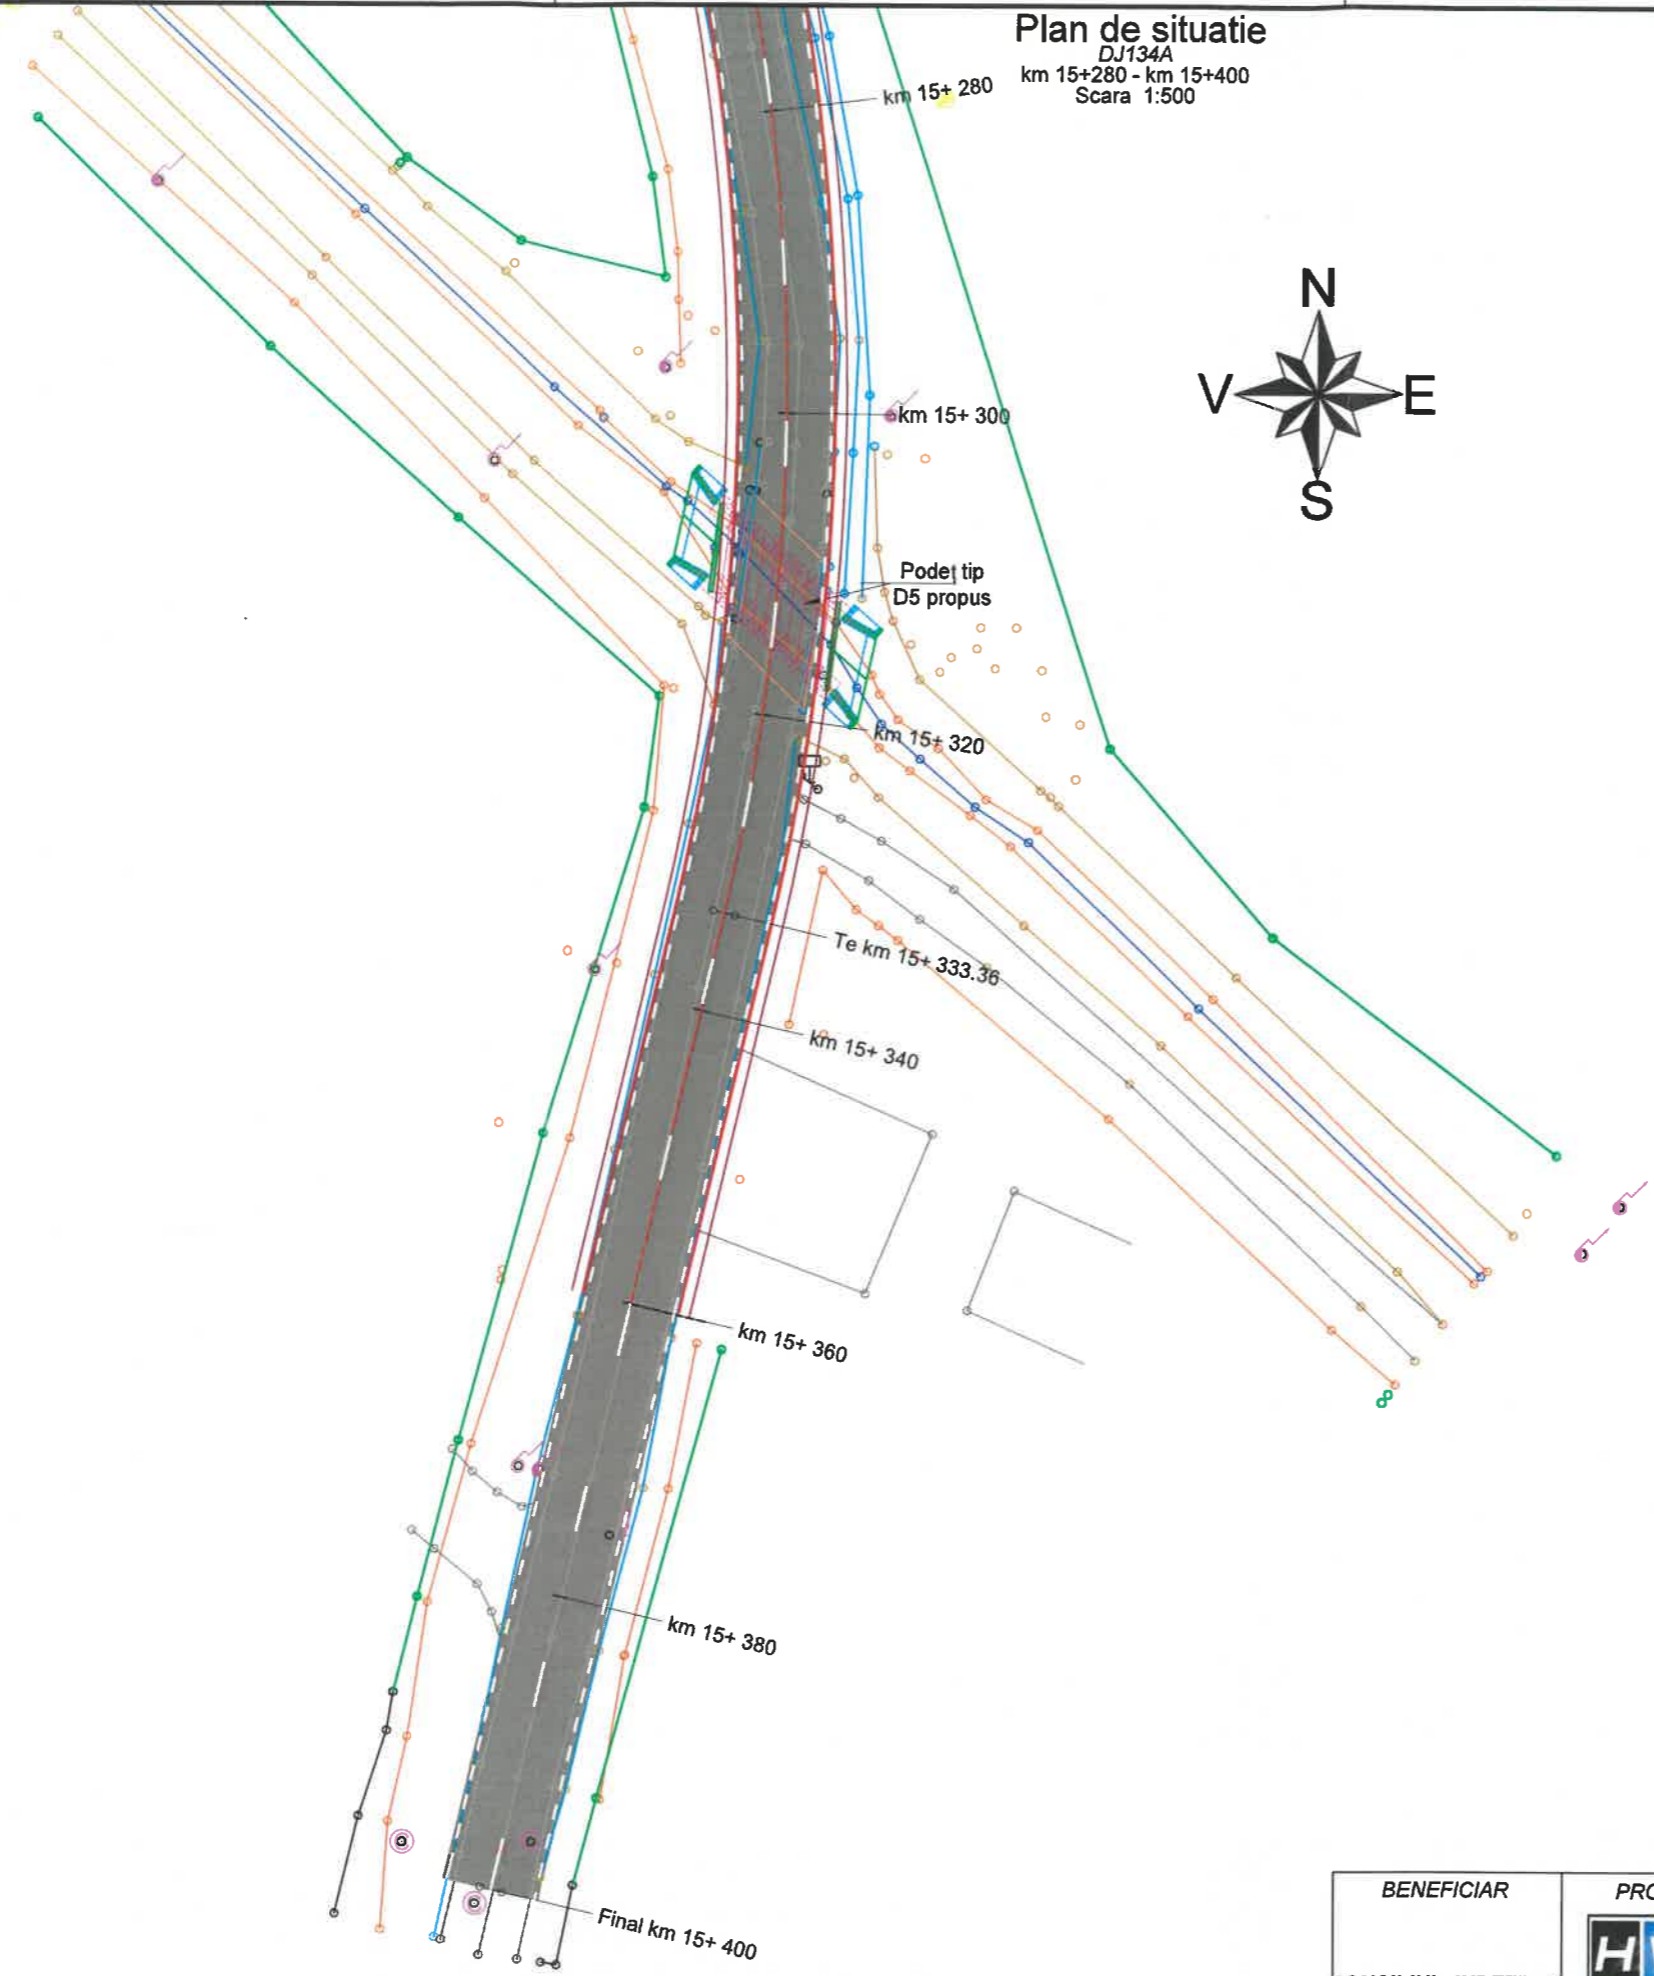

1

v[km/h]	30	Li[m]	0.000
U	170.4627g	Le[m]	0.000
R[m]	150.000	Cl[m]	69.596
Ti[m]	35.436	B[m]	4.129
Te[m]	35.436	Ta[m]	35.436
i[%]	0.000	i	0.000
lcs[m]	0.000	sl[m]	e 0.000
Coordonate			
Vcb	532853.976N 501597.419E		
Va	532853.976N 501597.419E		
Ti	532888.451N 501589.223E		
Tai	532888.451N 501589.223E		
Tae	532819.478N 501589.322E		
Te	532819.478N 501589.322E		



**LEGENDA**


- camin de vizitare existent
- stalp beton existent
- stalp telefon, cablu tv, fibra optica - existent
- gaz
- arbori existenti
- indicatoare rutiere / panouri informare - existente



<b>BENEFICIAR</b>  CONSILIUL JUDETEAN HARGHITA	<b>PROIECTANT</b>  <b>HVID</b> CONSULTING GROUP H.V.I.D. CONSULTING GROUP Str. Malul Mare nr. 26, Sector 1, București Tel. +40 726 186 453 Fax. +40 248 630 851 E-mail: office@hvid.eu	Proiect nr.:	P.2026	Data:	2022	Faza:	P.T.+D.E.	
		<b>COLECTIV DE PROIECTARE</b>						
		Proiectat	Ing. Dănuț Coveltir					
		Desenat	Ing. Daniela Coveltir					
		Verificat	Ing. Vlad Urdăreanu					
Șef proiect	Ing. Irina Petrescu							
		Denumire Proiect:		„Modernizare sistem rutier pe DJ 134A, DN 13C - Șoimoșu Mic - Cristuru Secuiesc, km 7+518 - 15+484, sectorul km 15+240 - 15+400”				
		Scara:		Denumire desen:				
		1:500		Plan de situatie DJ134A km 15+280 - km 15+400				
Cod plansa: 2026   PTDE   DR   PS   01   002								

# Profil longitudinal

DJ134A  
km 15+240 - km 15+400  
Scara 1:500 / 1:100

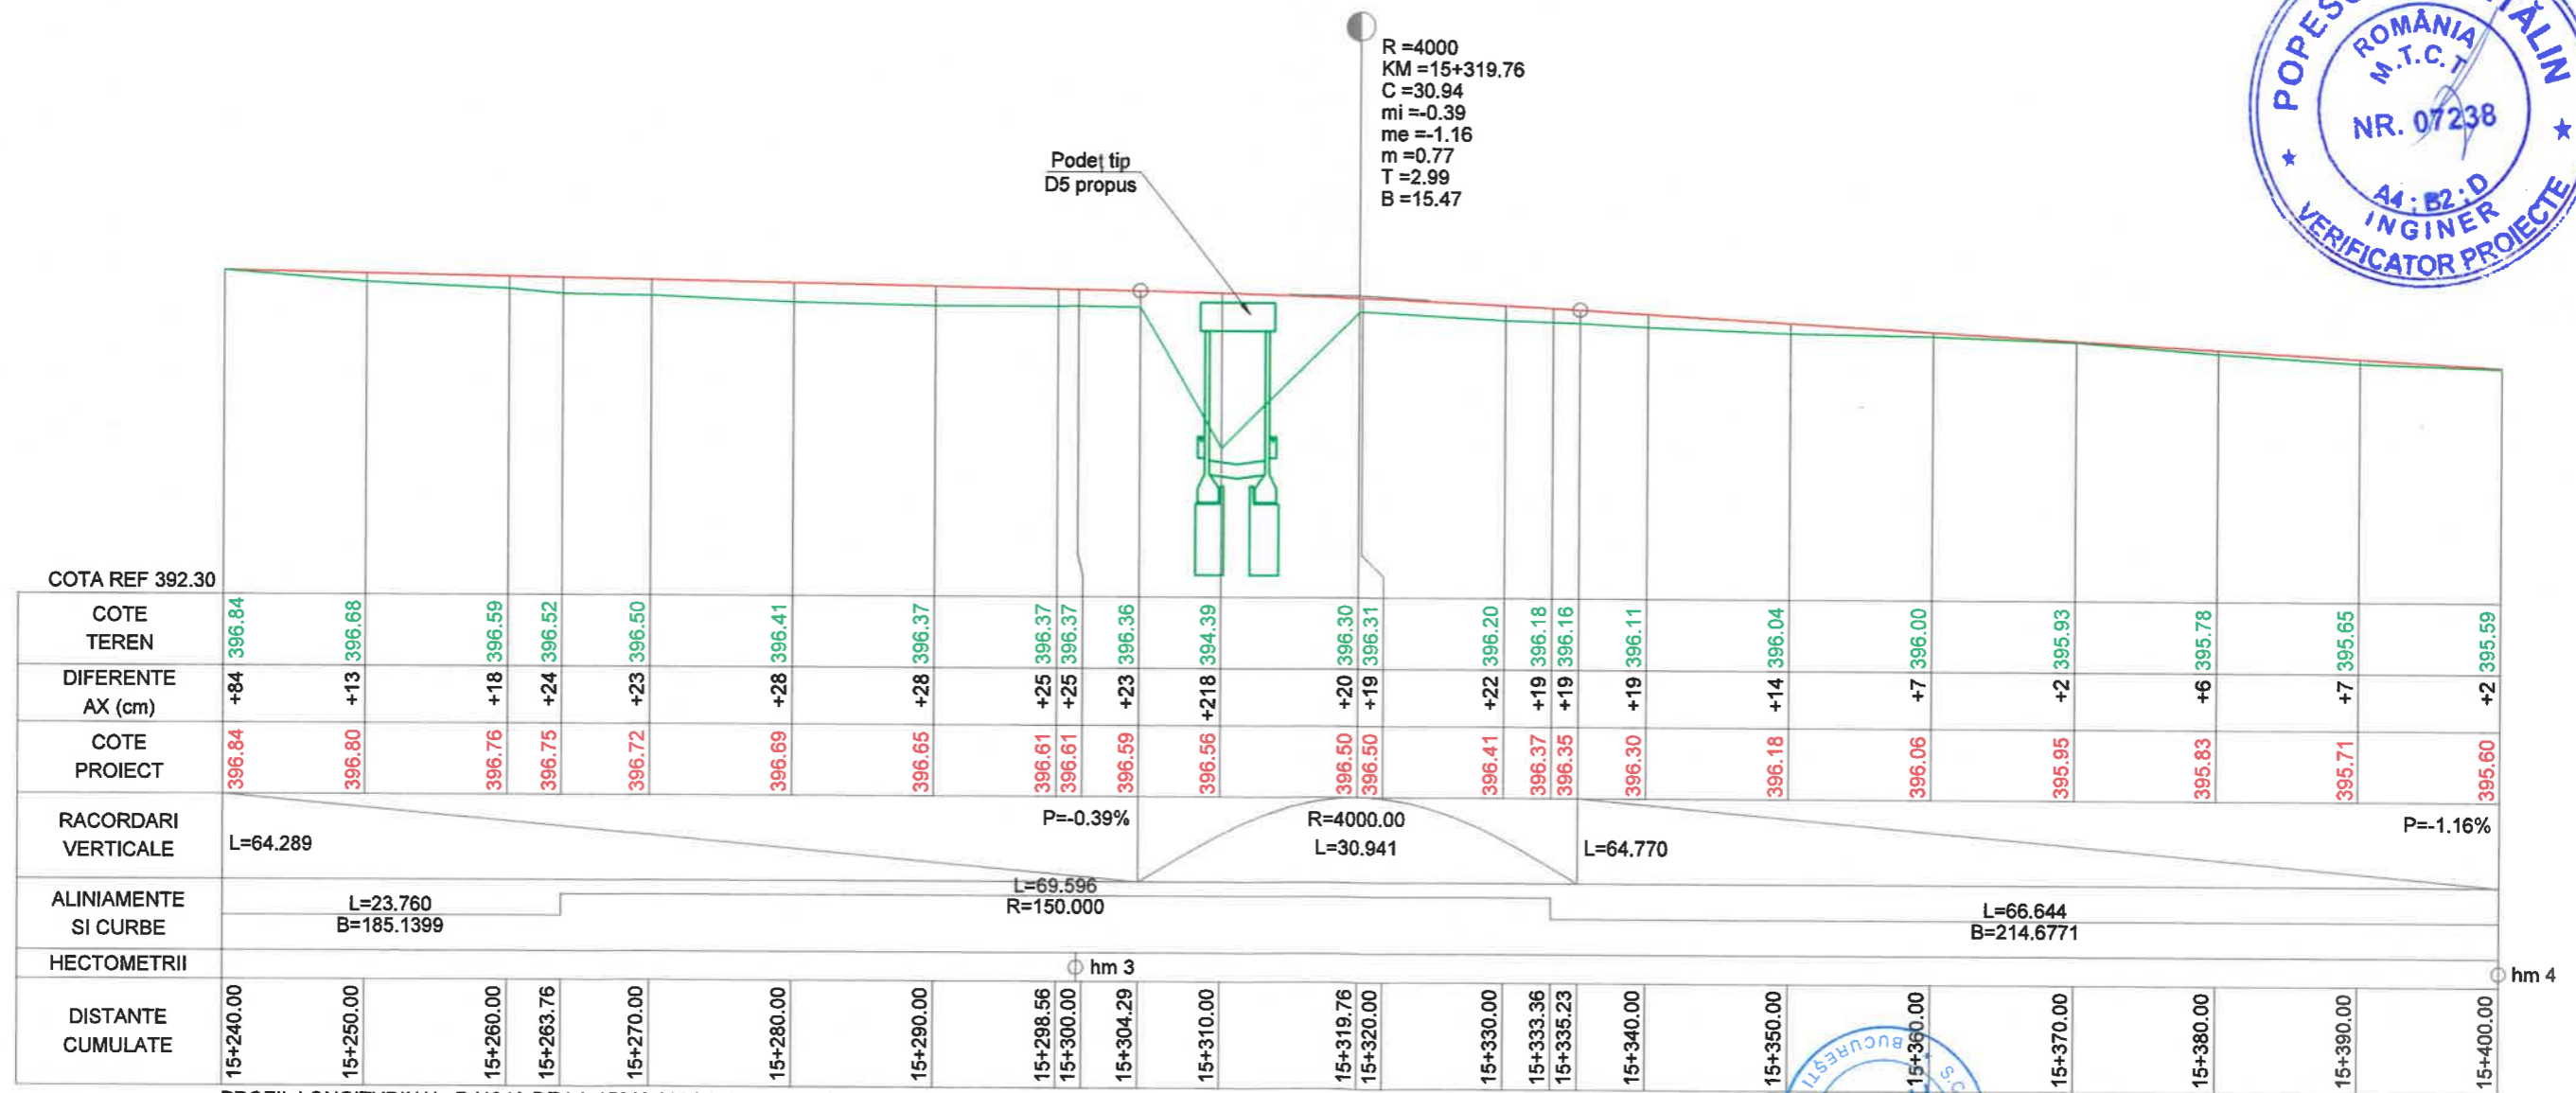


PROFIL LONGITUDINAL DJ134A DE LA 15240.000 LA 15400.000 SCARA : ORIZ 1 :500 VERT 1 :100

BENEFICIAR	PROIECTANT	Proiect nr.:	P.2026	Data:	2022	Faza :	P.T.+ D.E.
CONSILIUL JUDETEAN HARGHITA	 H.V.I.D. CONSULTING GROUP Str. Malul Mare nr. 26, Sector 1, Bucuresti Tel. +40 726 186 453 Fax. +40 248 630 851 E-mail: office@hvid.eu	COLECTIV DE PROIECTARE		Denumire Proiect:			
		Proiectat	Ing. Dănuț Coveltir	„Modernizare sistem rutier pe DJ 134A, DN 13C - Șoimoșu Mic - Cristuru Secuiesc, km 7+518 - 15+484, sectorul km 15+240 - 15+400”			
		Desenat	Ing. Daniela Coveltir	Scara :	Denumire desen:		
		Verificat	Ing. Vlad Urdăreanu	1:500 1:100	Profil longitudinal DJ134A km 15+240 - km 15+400		
		Șef proiect	Ing. Irina Petrescu	Cod plansa: 2026   PTDE   DR   PL   01   001			

# Profil transversal tip

DJ134A  
km 15+240 - km 15+400  
Scara 1:50

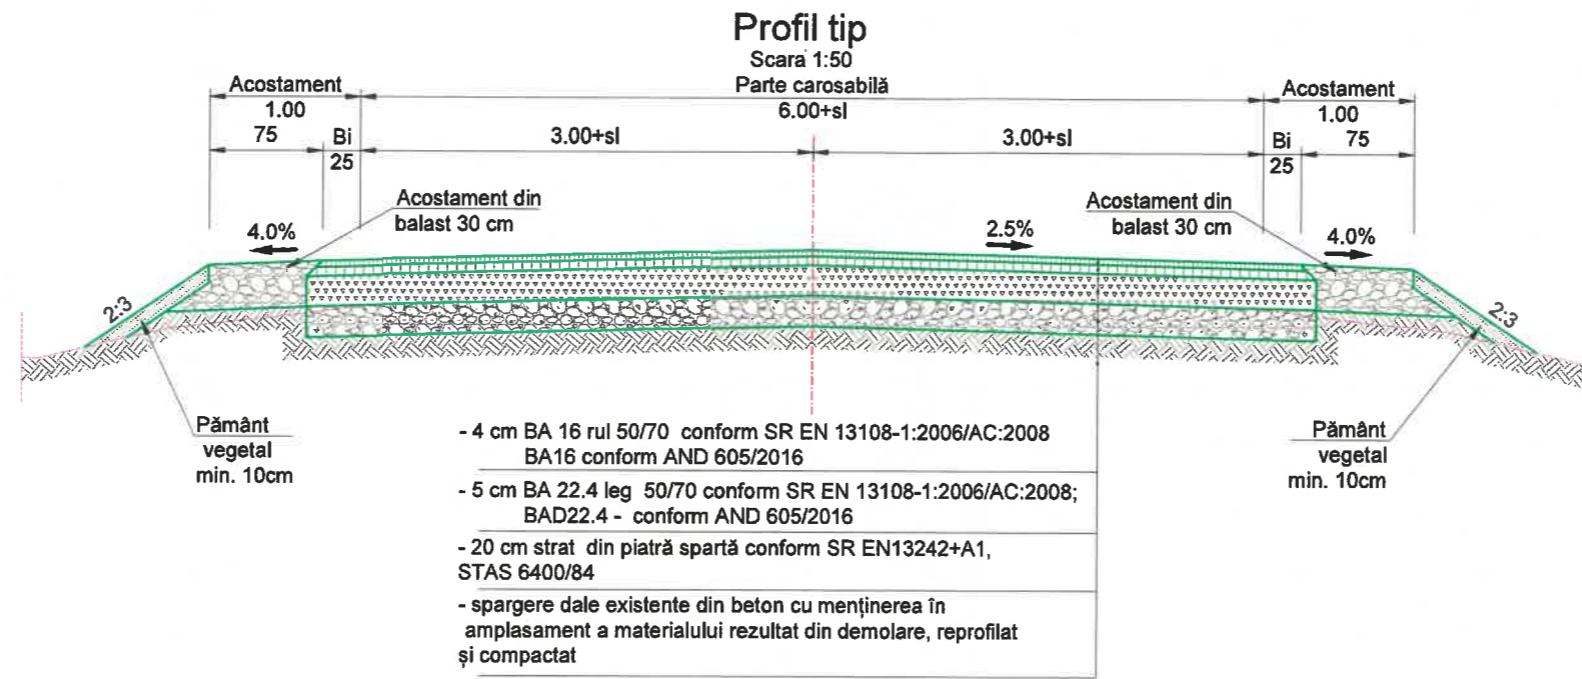

BENEFICIAR <b>CONSILIUL JUDETEAN HARGHITA</b>	PROIECTANT <b>H.V.I.D. CONSULTING GROUP</b> Str. Malul Mare nr. 26, Sector 1, București Tel. +40 726 186 453 Fax. +40 248 630 851 E-mail: office@hvid.eu	Proiect nr. P.2026	Data: 2022	Faza: P.T.+D.E.	
		COLECTIV DE PROIECTARE			Denumire Proiect: „Modernizare sistem rutier pe DJ 134A, DN 13C - Șoimoșu Mic - Cristuru Secuiesc, km 7+518 - 15+484, sectorul km 15+240 - 15+400”
		Proiectat Ing. Dănuț Coveltir	Desenat Ing. Daniela Coveltir	Verificat Ing. Vlad Urdăreanu	Șef proiect Ing. Irina Petrescu
		Scara: 1:50			Denumire desen: Profil transversal tip DJ134A km 15+240 - km 15+400
Cod planșă: 2026   PTDE   DR   PTT   01   001					


### Profile transversale curente

DJ134A  
km 15+240 - km 15+400  
Scara 1:100

Cota ref 394.10m

Cote proiect										
Cote teren		395.25	395.31	395.15	395.72	395.75		395.83		395.52
Distante	-7.36	-6.06	-5.89	-4.86	-4.00	-3.25		0.00		6.52


km 15380.00 m

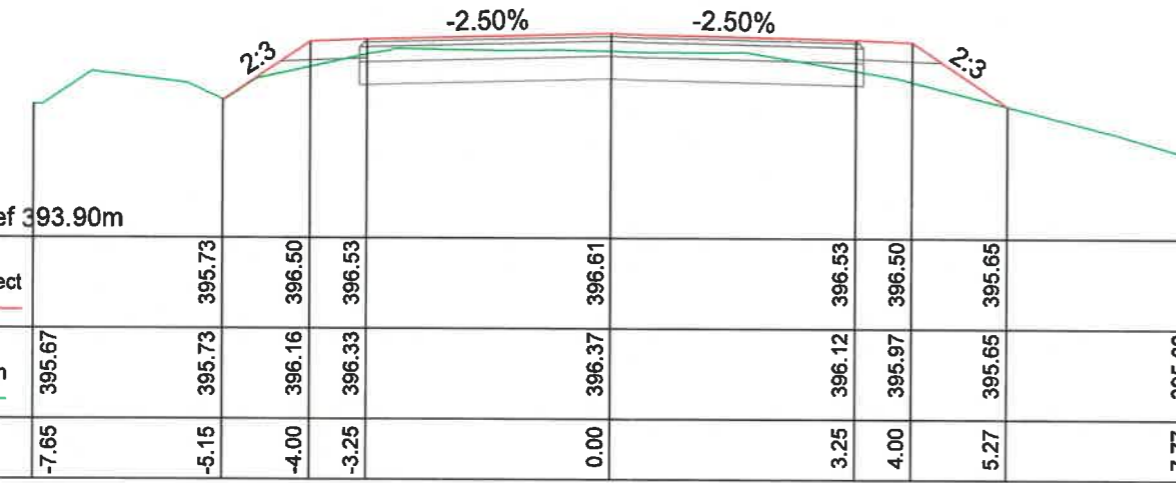

Cota ref 393.90m

Cote proiect										
Cote teren	395.67	395.73	396.50	396.53	396.61	396.53	396.50	395.65		395.02
Distante	-7.65	-5.15	-4.00	-3.25	0.00	3.25	4.00	5.27		7.77


km 15300.00 m

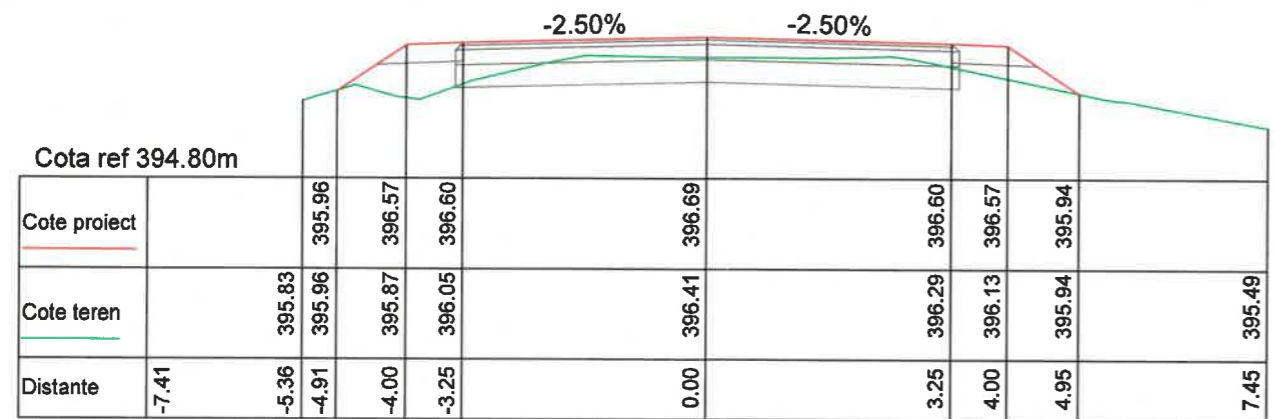

Cota ref 394.80m

Cote proiect										
Cote teren		395.83	395.96	396.57	396.60	396.60	396.57	395.94		395.49
Distante	-7.41	-5.36	-4.91	-4.00	-3.25	0.00	3.25	4.00	4.95	7.45


km 15280.00 m

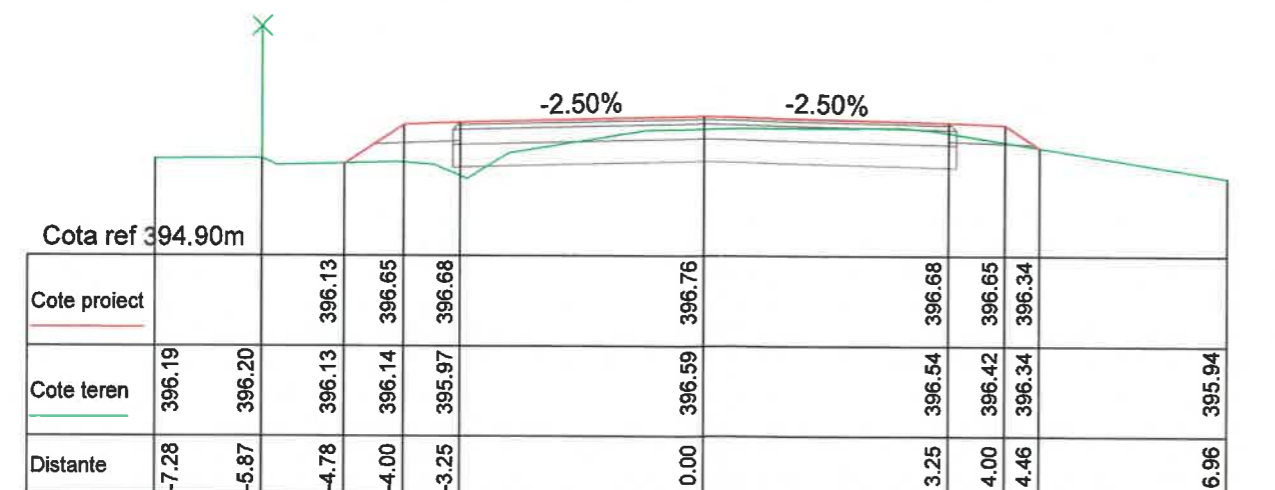

Cota ref 394.90m

Cote proiect										
Cote teren	396.19	396.20	396.13	396.65	396.68	396.76	396.68	396.65	396.34	395.94
Distante	-7.28	-5.87	-4.78	-4.00	-3.25	0.00	3.25	4.00	4.46	6.96


km 15260.00 m

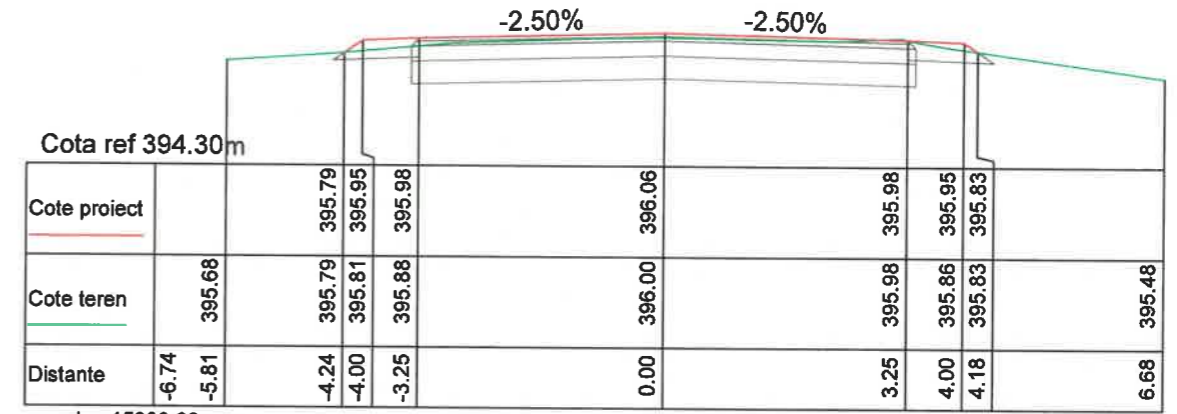

Cota ref 394.30m

Cote proiect										
Cote teren		395.68	395.79	395.95	395.98	396.06	395.98	395.95	395.83	395.48
Distante	-6.74	-5.81	-4.24	-4.00	-3.25	0.00	3.25	4.00	4.18	6.68


km 15360.00 m

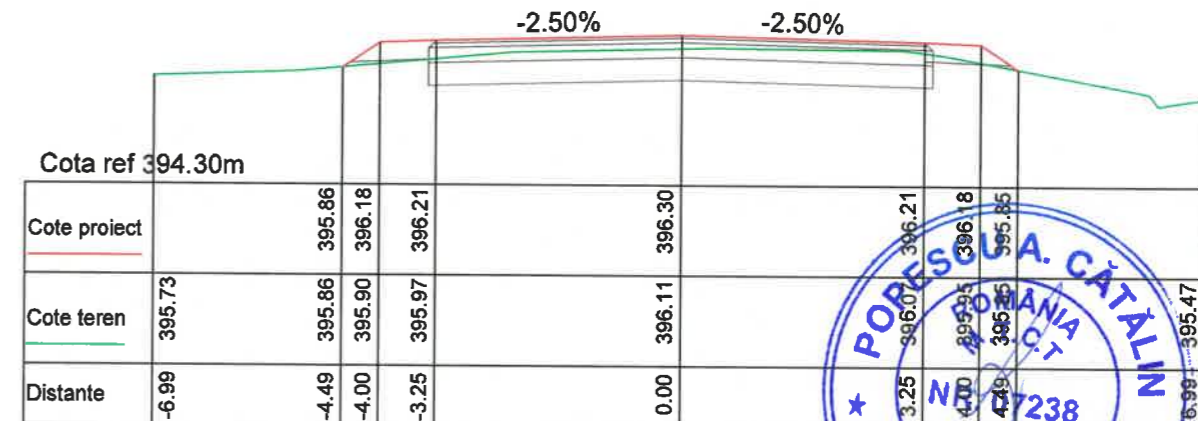

Cota ref 394.30m

Cote proiect										
Cote teren	395.73	395.86	395.18	396.21	396.30	396.11	396.30	396.18	395.85	395.47
Distante	-6.99	-4.49	-4.00	-3.25	0.00	3.25	4.00	4.79	4.23	6.99



km 15340.00 m

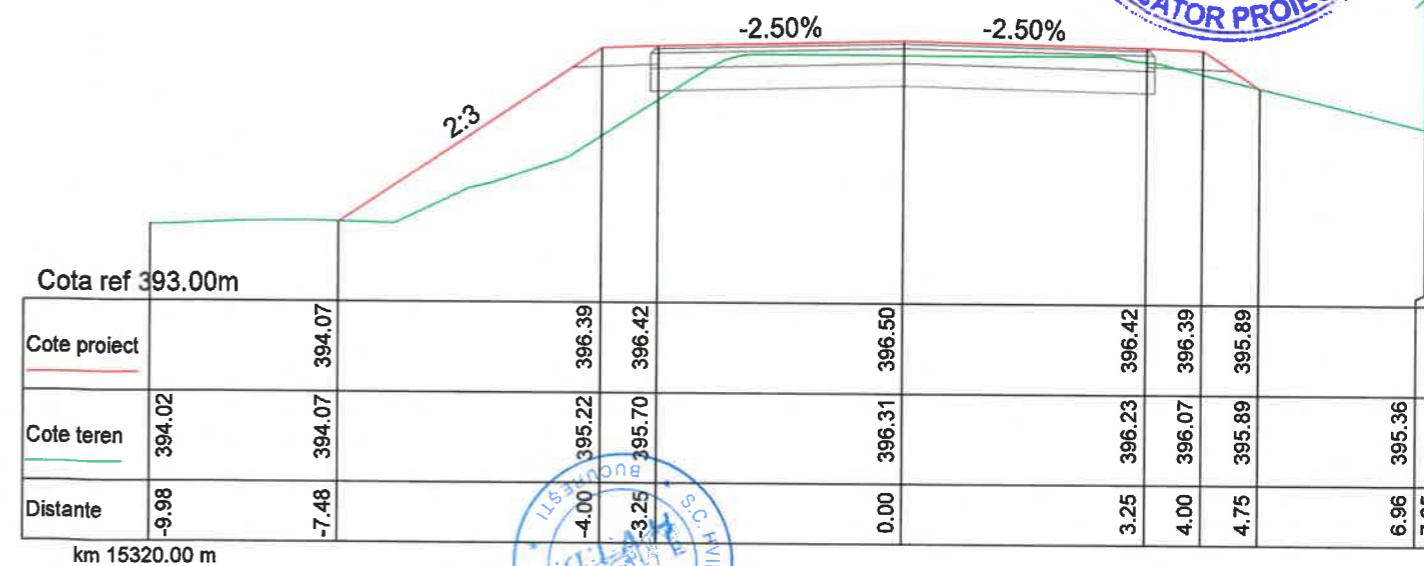

Cota ref 393.00m

Cote proiect										
Cote teren	394.02	394.07	395.22	396.39	396.42	396.50	396.31	396.23	396.07	395.89
Distante	-9.98	-7.48	-4.00	-3.25	0.00	3.25	4.00	4.75	6.96	7.25

km 15320.00 m

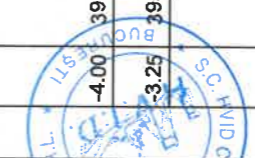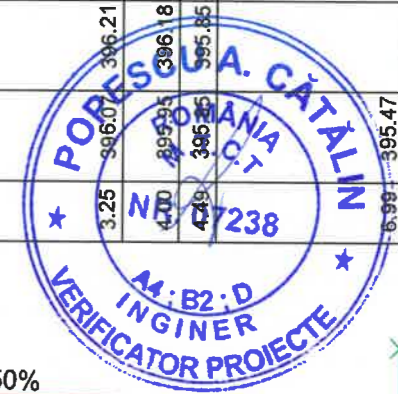


Copyright © . Prezenta documentatie este proprietatea spirituala si intelectuala a laboratorului. Copierea, publicarea, insusirea sau utilizarea ei sub orice forma, integral sau partial, fara acordul scris al laboratorului este strict interzisa conform Legii nr. 8 din 14 martie 1996 publicata in M.O. nr. 60 din 26 martie 1996.

BENEFICIAR <b>CONSILIUL JUDETEAN HARGHITA</b>	PROIECTANT <b>H.V.I.D. CONSULTING GROUP</b> Str. Matul Mare nr. 26, Sector 1, Bucuresti Tel. +40 726 186 453 Fax. +40 248 630 851 E-mail: office@hvid.eu	Proiect nr. P.2026	Data: 2022	Faza: P.T.+ D.E.
		COLECTIV DE PROIECTARE		Denumire Proiect: „Modernizare sistem rutier pe DJ 134A, DN 13C - Șoimoșu Mic - Cristuru Secuiesc, km 7+518 - 15+484, sectorul km 15+240 - 15+400”
		Proiectat Ing. Dănuț Coveltir	Scara: 1:100	Denumire desen: Profile transversale curente DJ134A km 15+240 - km 15+400
		Desenat Ing. Daniela Coveltir		
		Verificat Ing. Vlad Urdăreanu		
		Șef proiect Ing. Irina Petrescu	Cod planșă: 2026   PTDE   DR   PTC   01   001	

Plan de amplasament podet

DJ134A  
km 15+310  
Scara 1:20000

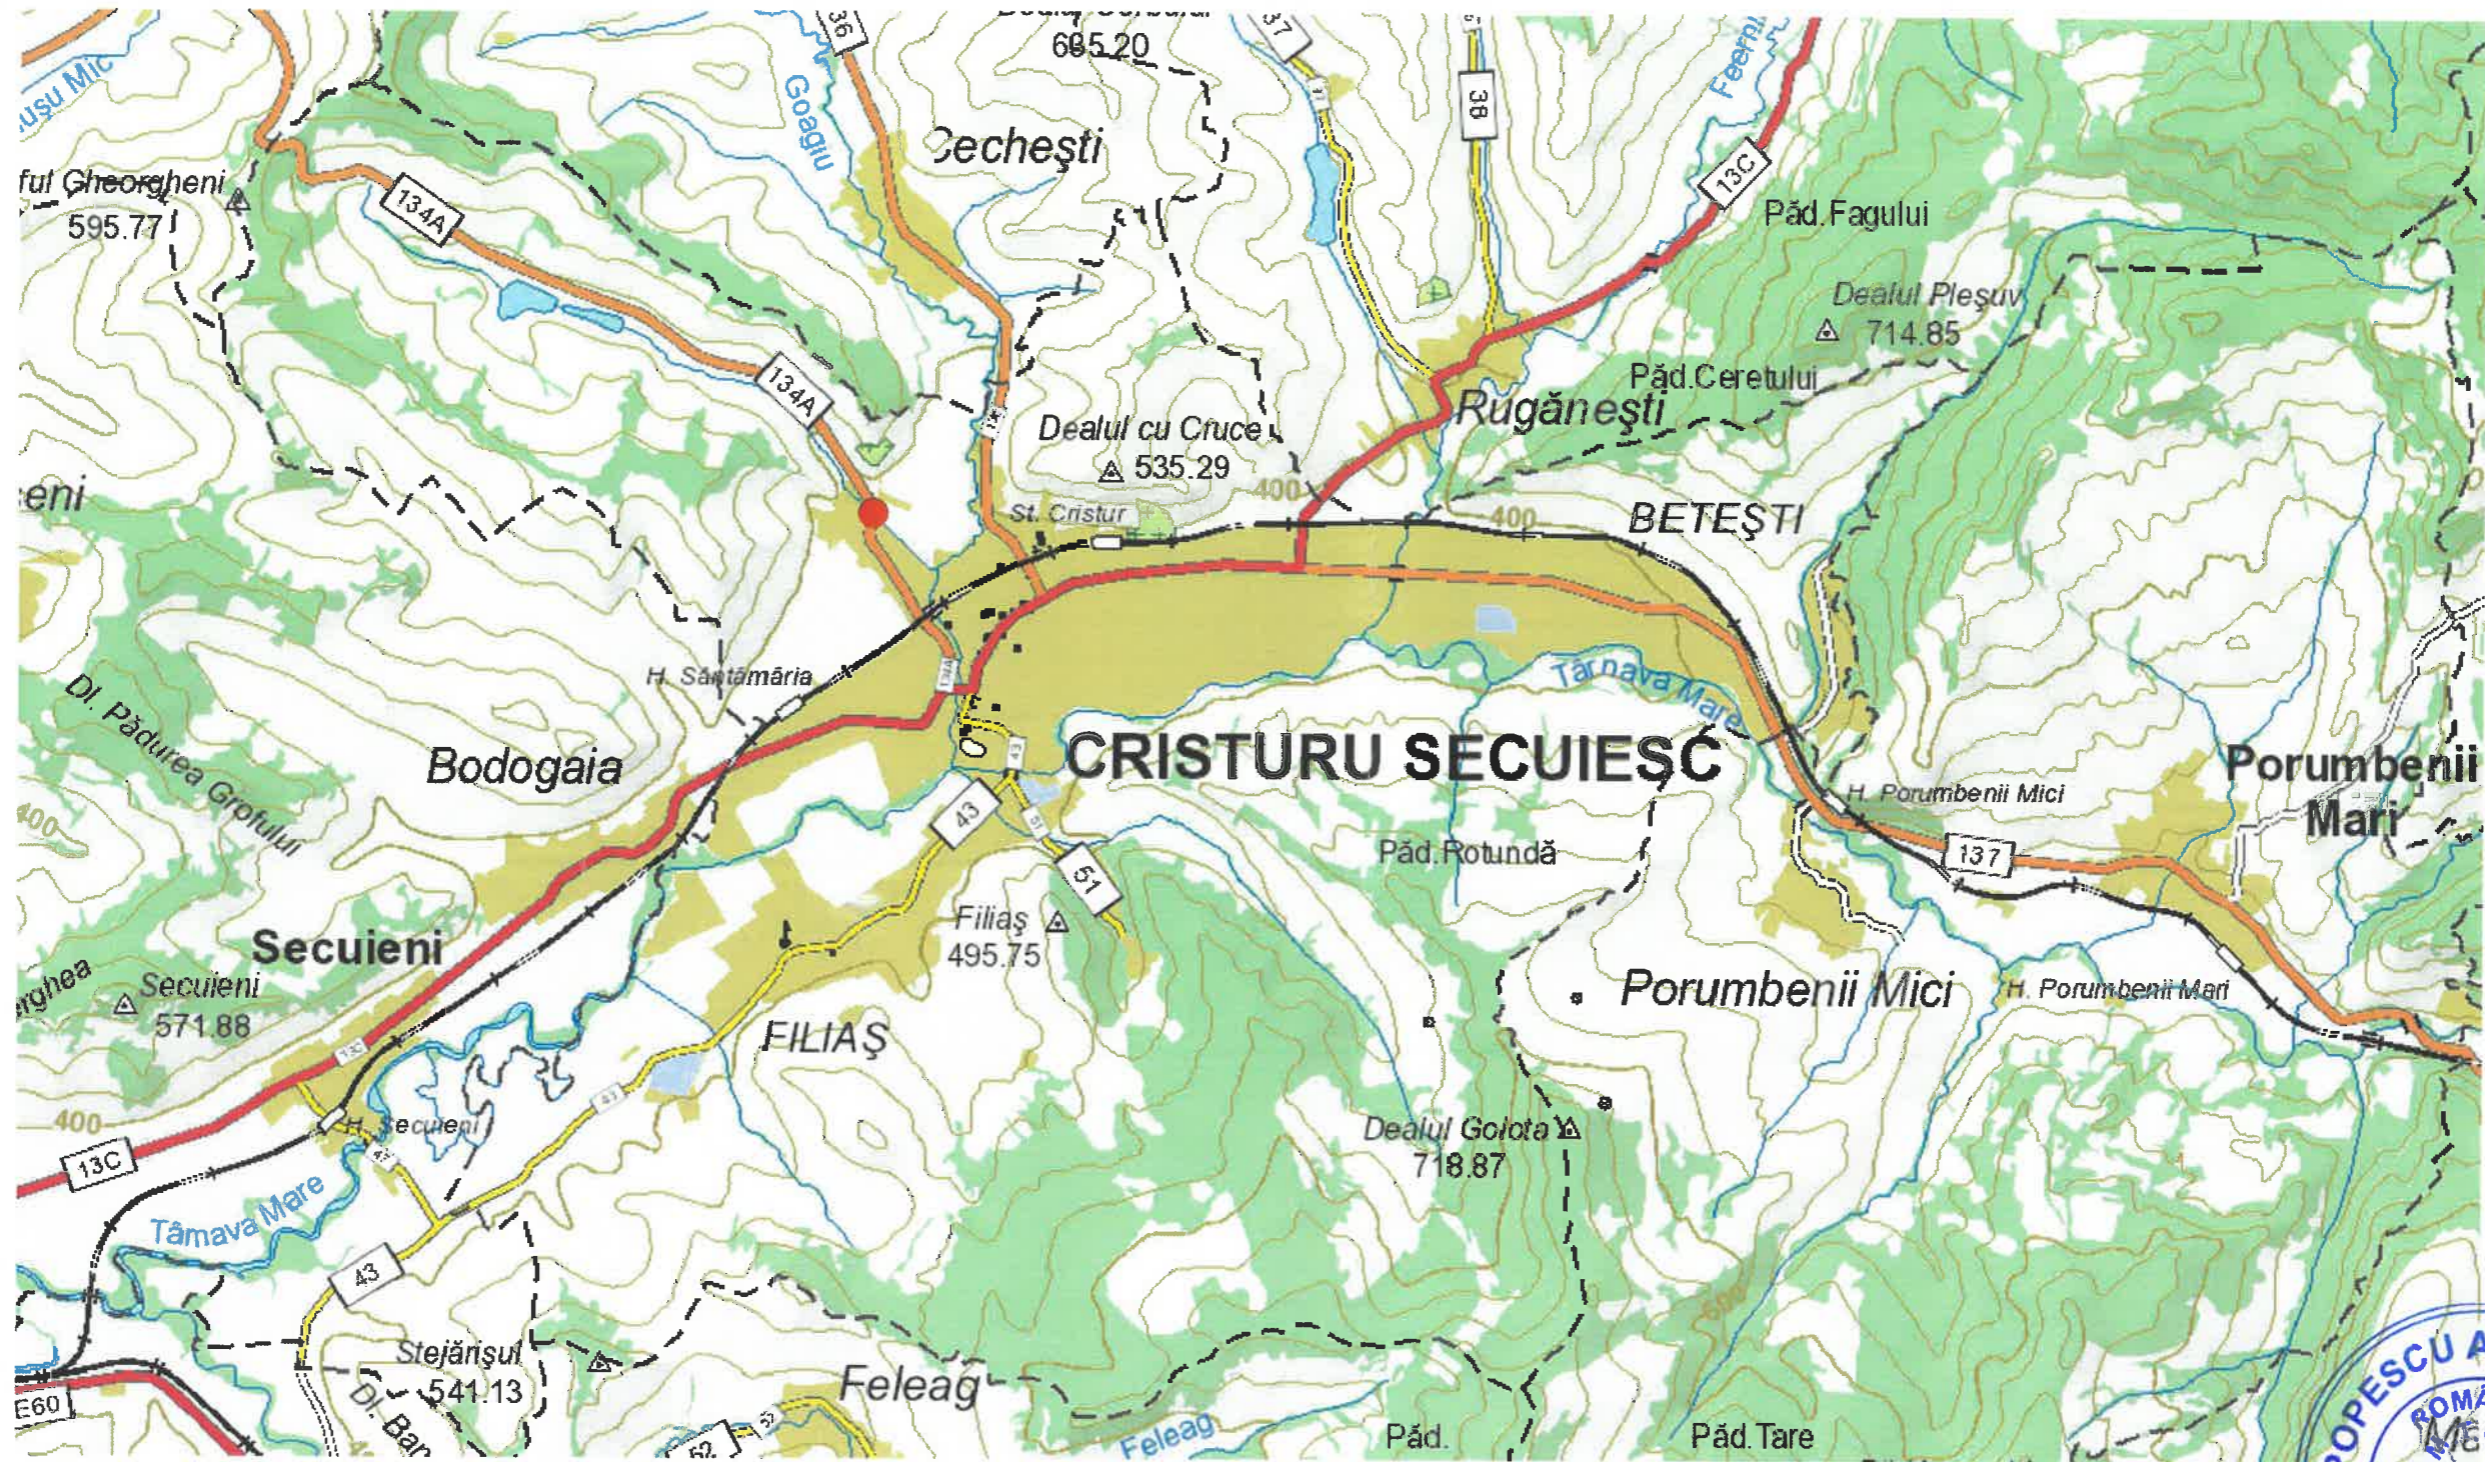


BENEFICIAR  CONSILIUL JUDETEAN HARGHITA	PROIECTANT  <b>H.V.I.D. CONSULTING GROUP</b> Str. Malul Mare nr. 26, Sector 1, București Tel. +40 726 186 453 Fax. +40 248 630 851 E-mail: office@hvid.eu	Proiect nr.: P.2026	Data: 2022	Faza: P.T.+D.E.	
		COLECTIV DE PROIECTARE			Denumire Proiect: „Modernizare sistem rutier pe DJ 134A, DN 13C - Șoimoșu Mic - Cristuru Secuiesc, km 7+518 - 15+484, sectorul km 15+240 - 15+400”
		Proiectat	Ing. Dănuț Coveltir	Scara: 1:20000	Denumire desen: Plan de amplasament podet DJ134A km 15+310
		Desenat	Ing. Daniela Coveltir	Cod plansa: 2026   PTDE   PO   PA   01   001	
Verificat	Ing. Vlad Urdăreanu				
Șef proiect	Ing. Irina Petrescu				

Copyright ©. Prezentă documentație este proprietatea spirituală și intelectuală a elaboratorului. Copierea, publicarea, însușirea sau utilizarea ei sub orice formă, integral sau parțial, fără acordul scris al elaboratorului este strict interzisă conform Legii nr. 8 din 14 martie 1996 publicată în M.O. nr. 60 din 26 martie 1996.

Plan de situatie podet existent

DJ134A  
km 15+310  
Scara 1:500

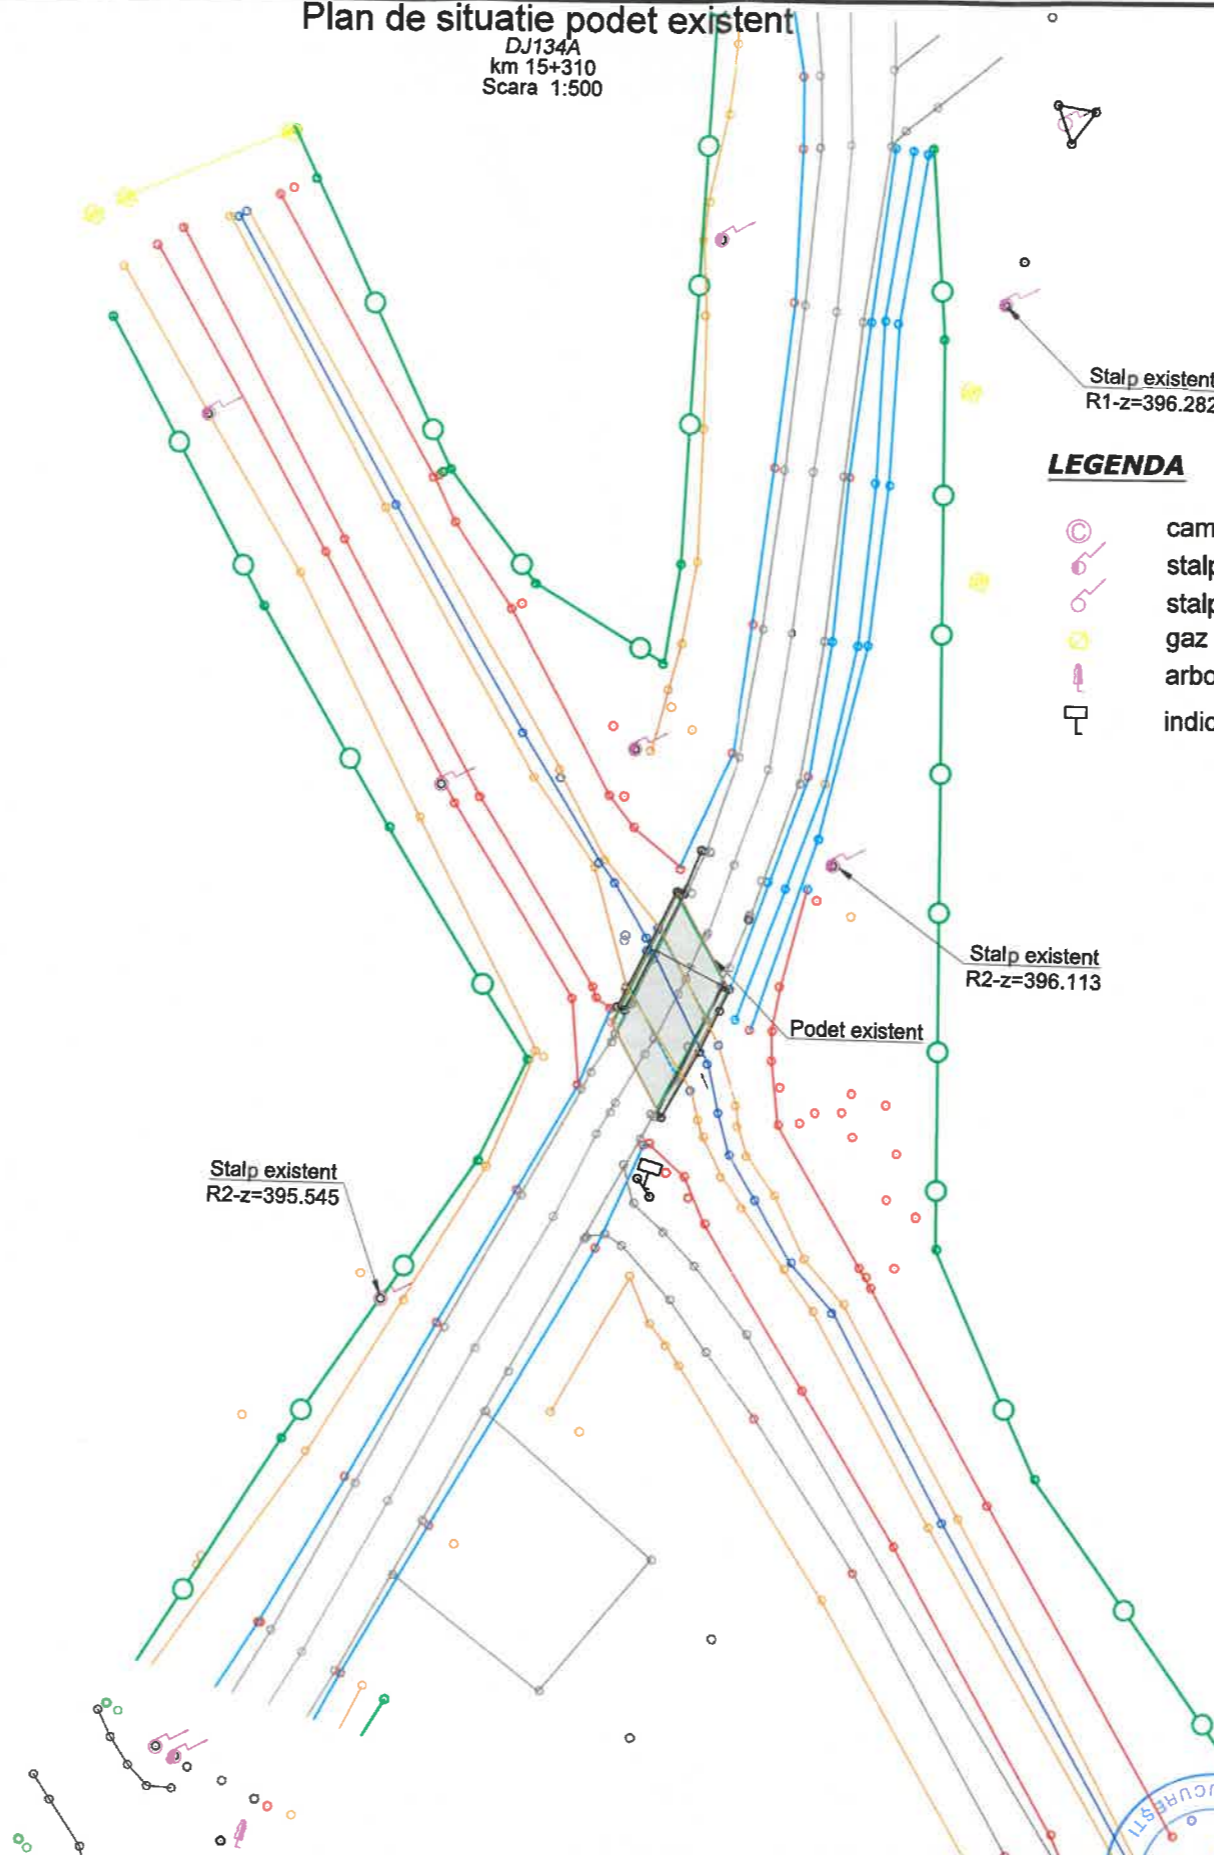

**LEGENDA**

- camin de vizitare existent
- stalp beton existent
- stalp telefon, cablu tv, fibra optica - existent
- gaz
- arbori existenti
- indicatoare rutiere / panouri informare - existente

Stalp existent  
R1-z=396.282

Stalp existent  
R2-z=396.113

Stalp existent  
R2-z=395.545

Podet existent




BENEFICIAR  CONSILIUL JUDETEAN HARGHITA	PROIECTANT	Proiect nr.:	P.2026	Data:	2022	Faza:	P.T.+D.E.
	 <b>H.V.I.D. CONSULTING GROUP</b> Str. Malul Mare nr. 26, Sector 1, București Tel. +40 726 186 453 Fax. +40 248 630 851 E-mail: office@hvid.eu	<b>COLECTIV DE PROIECTARE</b>		Denumire Proiect:			
		Proiectat	Ing. Dănuț Coveltir	„Modernizare sistem rutier pe DJ 134A, DN 13C - Șoimoșu Mic - Cristuru Secuiesc, km 7+518 - 15+484, sectorul km 15+240 - 15+400”			
		Desenat	Ing. Daniela Coveltir	Scara:	Denumire desen:		
Verificat	Ing. Vlad Urdăreanu	1:500	Plan de situatie podet existent DJ134A km 15+310				
Șef proiect	Ing. Irina Petrescu	Cod plansa:		2026   PTDE   PO   PS   01   001			




Relevu podet  
DJ134A  
km 15+310  
Scara 1:100


ELEVATIE AVAL A-A  
Scara 1:100

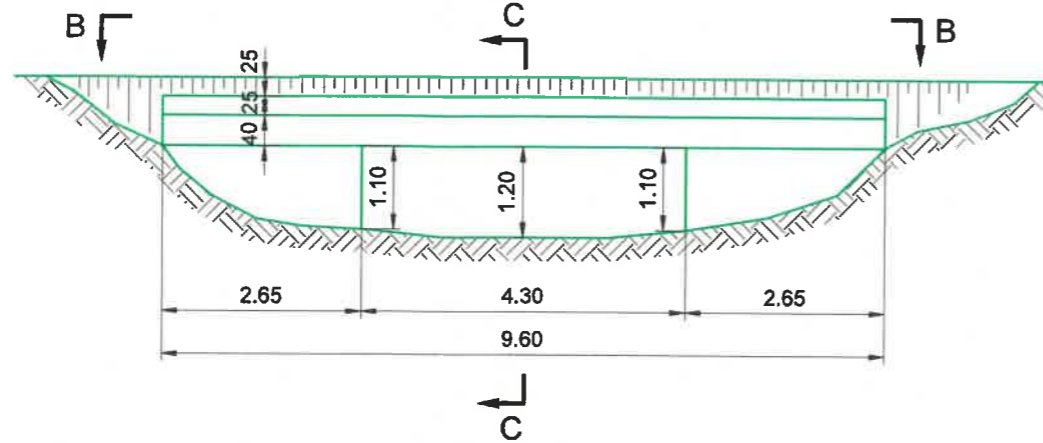

SECTIUNE TRANSVERSALA C-C  
Scara 1:100

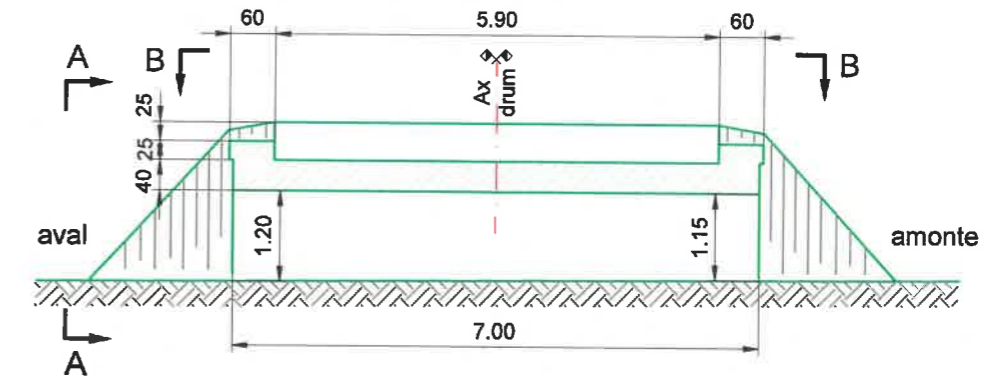

VEDERE IN PLAN B-B  
Scara 1:100

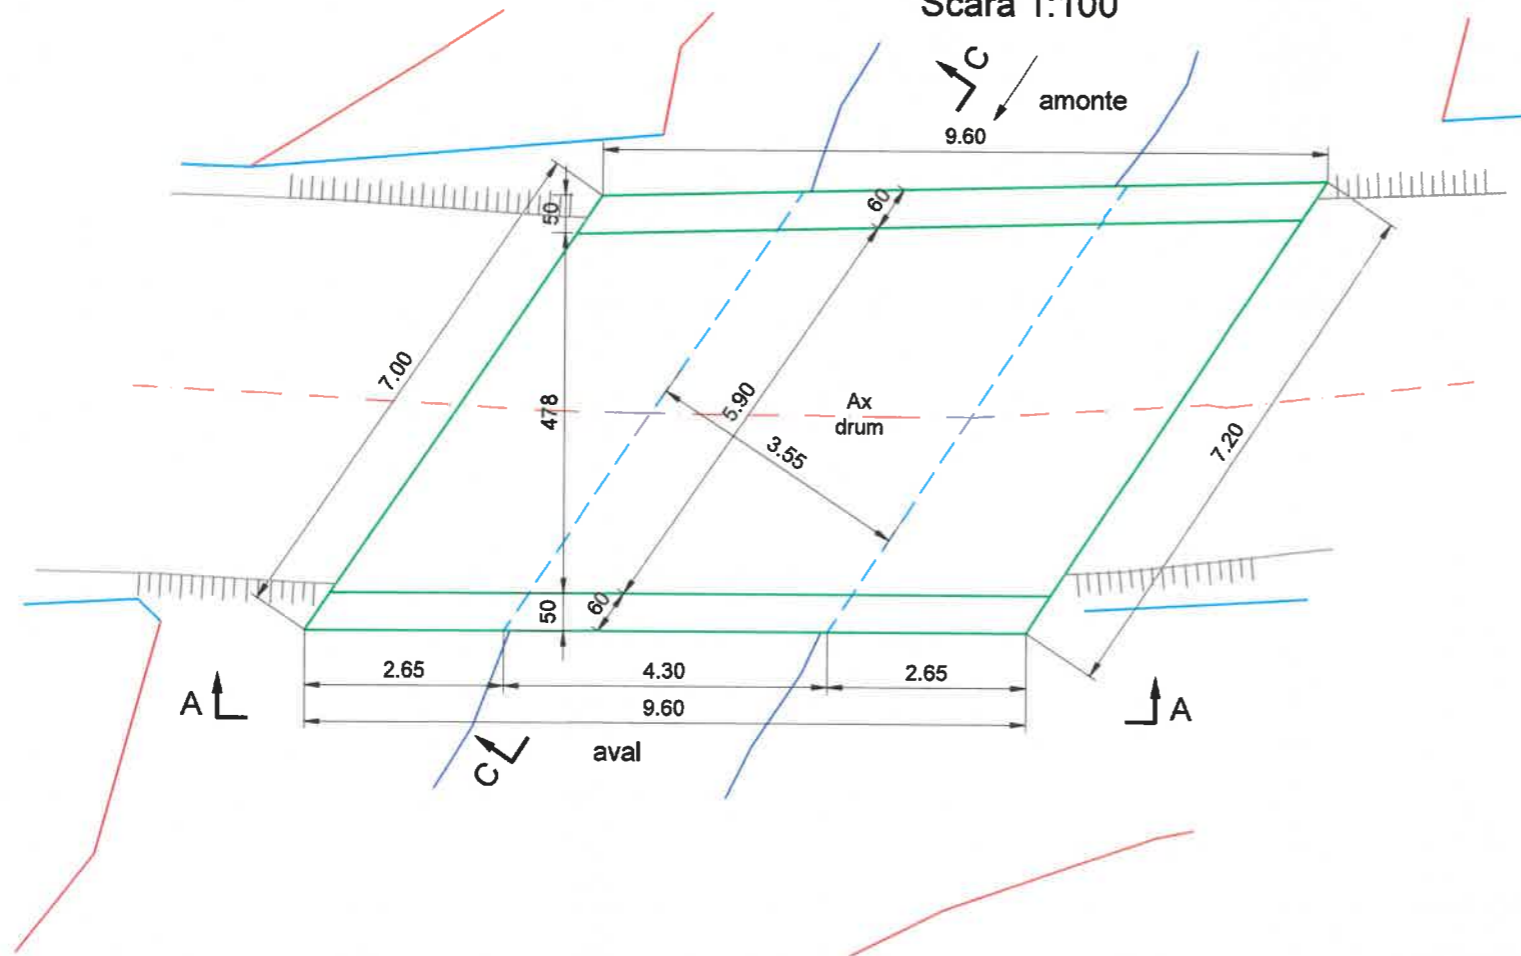

Copyright © . Prezenta documentatie este proprietatea spirituala si intelectuala a elaboratorului. Copierea, publicarea, insusirea sau utilizarea ei sub orice forma, integral sau partial, fara acordul scris al elaboratorului este strict interzisa conform Legii nr. 8 din 14 martie 1996 publicata in M.O. nr. 60 din 26 martie 1996.


BENEFICIAR	PROIECTANT	Proiect nr.	P.2026	Data: 2022	Faza : P.T.+D.E.	
CONSILIUL JUDETEAN HARGHITA	 <b>H.V.I.D. CONSULTING GROUP</b> Str. Matul Mare nr. 26, Sector 1, Bucuresti Tel. +40 726 186 453 Fax. +40 248 630 851 E-mail: office@hvid.eu	COLECTIV DE PROIECTARE		Denumire Proiect:		
		Proiectat	Ing. Dănuț Coveltir	„Modernizare sistem rutier pe DJ 134A, DN 13C - Șoimoșu Mic - Cristuru Secuiesc, km 7+518 - 15+484, sectorul km 15+240 - 15+400”		
		Desenat	Ing. Daniela Coveltir	Scara :	Denumire desen:	
		Verificat	Ing. Vlad Urdăreanu	1:100	Relevu podet DJ134A km 15+310	
		Șef proiect	Ing. Irina Petrescu	Cod plansa: 2026   PTDE   PO   RL   01   001		

### SECTIUNE A-A

Scara 1:100


### Dispozitie generala podet existent

DJ134A  
km 15+310  
Scara 1:500

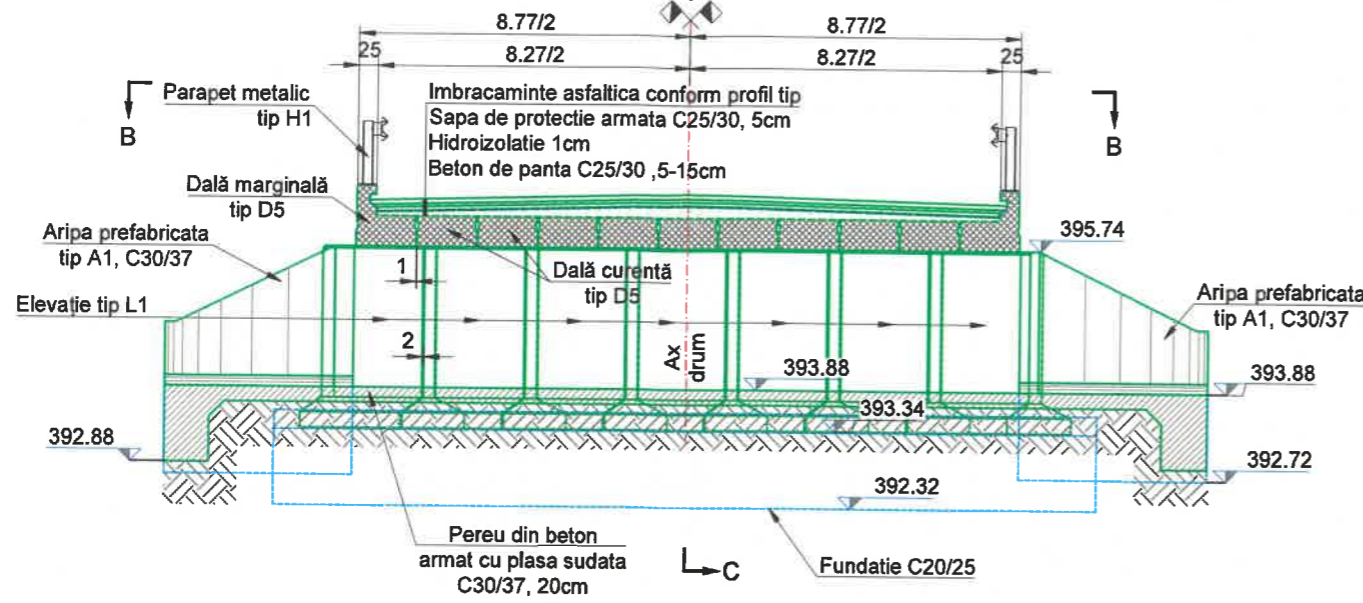


### SECTIUNE C-C

Scara 1:100

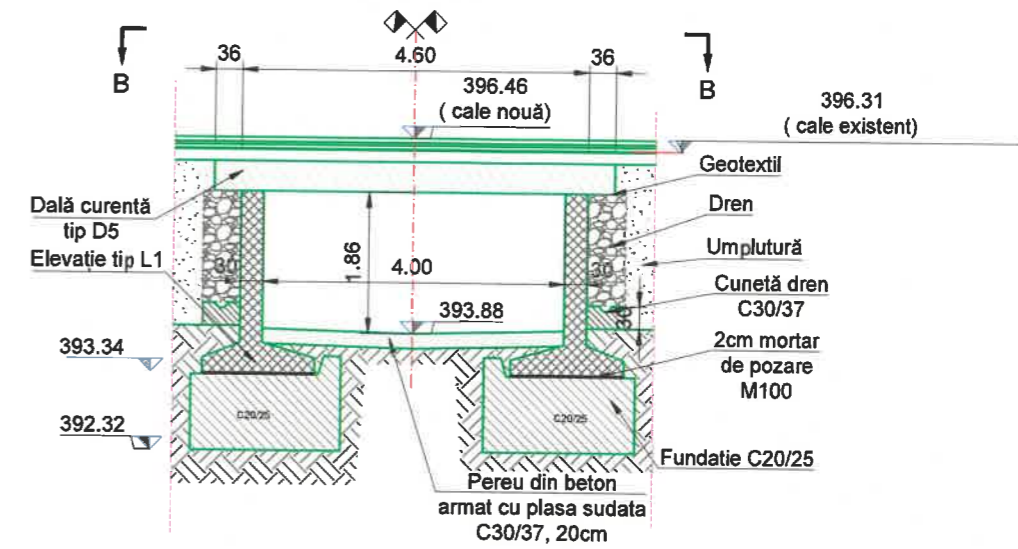

### VEDERE B-B

Scara 1:100

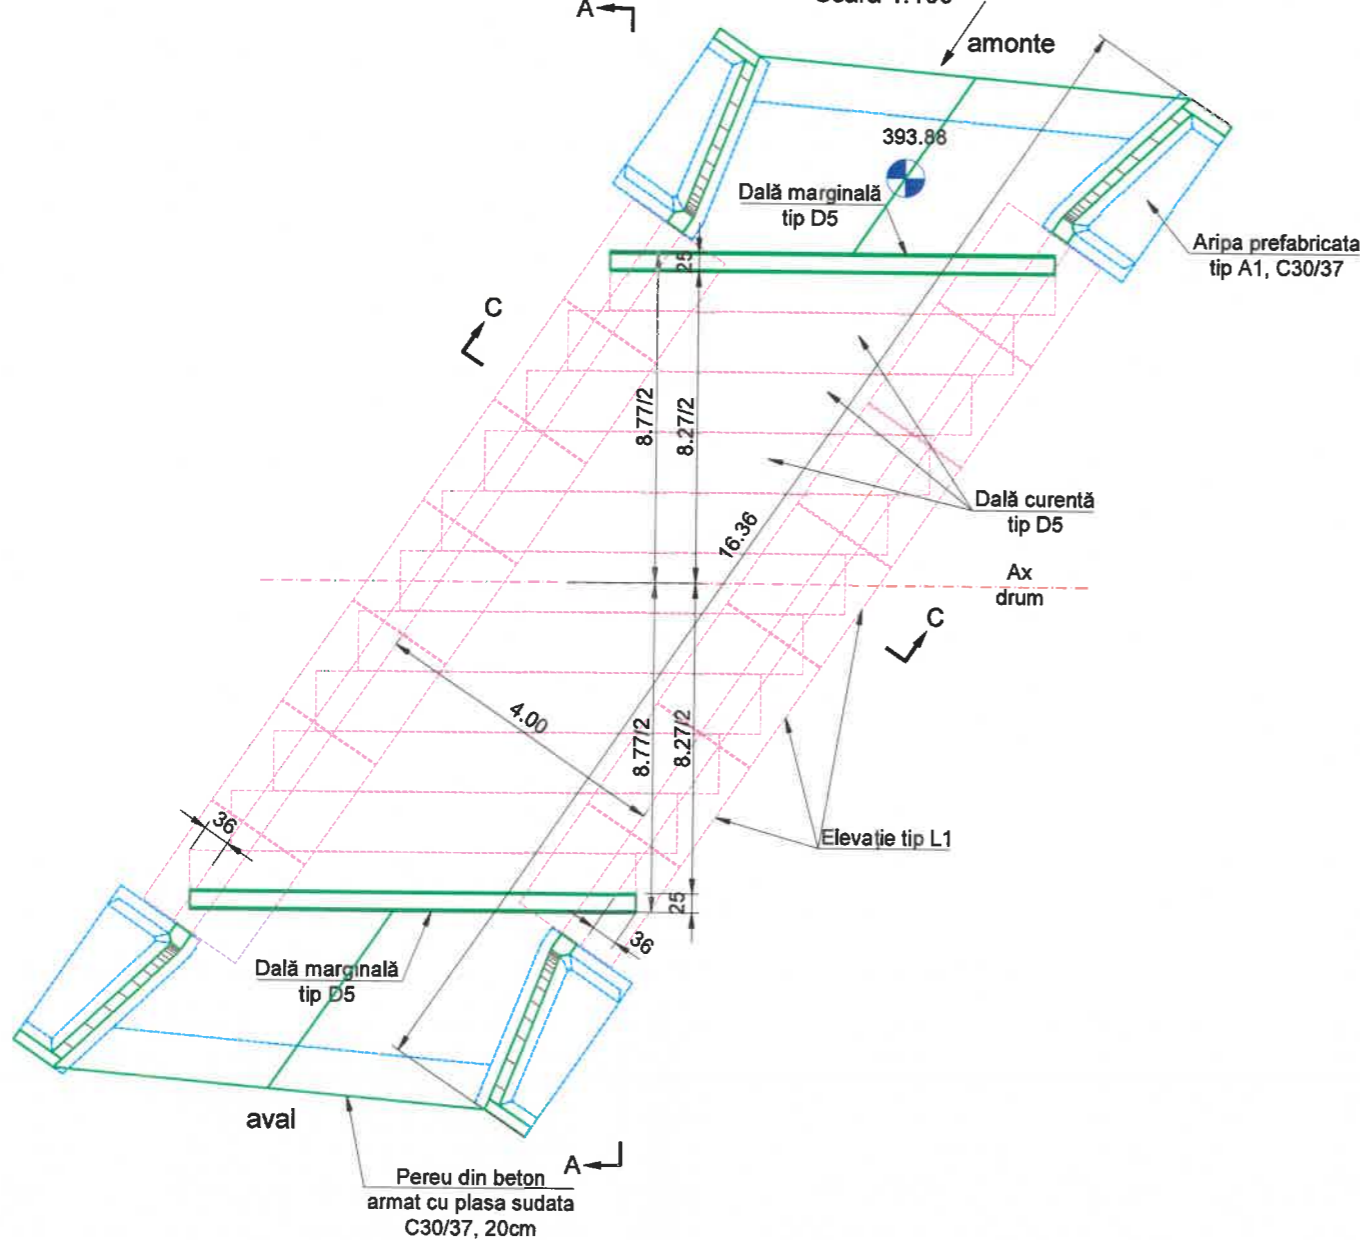

Materiale							
Beton							
Element	Clasa de rezistenta	Clasa de expunere	Raport A/C	Tip ciment	Dozaj minim ciment [kg]	D <sub>max</sub> [mm]	Consistenta
Beton egalizare	C8/10	X0	-	CEM II 32.5R	-	32	S4
Elemente prefabricate pentru podete (elevatii si aripi)	C30/37	XC2; XF4	0.45	CEM II 32.5R	340	32	S4
Dale prefabricate	C40/50	XC3; XD1; XF2	0.55	CEM II 42.5R	360	22	S4
Pereu, Şanţuri şi rigole	C30/37	XC4; XF2; XD1	0.55	CEM II 32.5R	300	16	S3-S4
Otel							
Armatura	B500 C						
Armatura pretensionata	TBP Y1860 S7						

BENEFICIAR CONSILIUL JUDETEAN HARGHITA	PROIECTANT <b>HVID CONSULTING GROUP</b> Str. Malul Mare nr. 26, Sector 1, Bucureşti Tel. +40 726 186 453 Fax. +40 248 630 851 E-mail: office@hvid.eu	Proiect nr.:	P.2026	Data:	2022	Faza:	P.T.+D.E.	
		COLECTIV DE PROIECTARE			Denumire Proiect:			
		Proiectat	Ing. Dănuţ Coveltir	„Modernizare sistem rutier pe DJ 134A, DN 13C - Şoimoşu Mic - Cristuru Secuiesc, km 7+518 - 15+484, sectorul km 15+240 - 15+400”				
		Desenat	Ing. Daniela Coveltir	Scara:	Denumire desen:			
Verificat	Ing. Vlad Urdăreanu	1:500	Dispozitie generala podet existent DJ134A km 15+310					
Şef proiect	Ing. Irina Petrescu	Cod plansa: 2026   PTDE   PO   DG   01   001						