




**TUDOR
VLADIMIRESCU**

Autoritatea Națională de Reglementare
în Domeniul Energiei

TAMÁS ISTVÁN

Verificator de proiecte în domeniul
instalațiilor electrice

PROIECTANT: START DUO S.R.L. Miercurea Ciuc, str. Ret nr. 83, e-mail: start.duo.kf@gmail.com		BENEFICIAR: SDEE Harghita Miercurea Ciuc, str. Deneș Laszlo, Jud. Harghita		PROIECT NR.: 2004/2020
SPECIFICAȚIE	NUME	SEMNĂTURA	PROIECT:	FAZA:
PROIECTAT:	ing. Eröss Blanka		AMPLASAMENTU S.R.L. M. - SCARA: 1:10000 ROTEJINTA DATA: 2020	PT + DE
DESENAT:	ing. Eröss Blanka		PROIECT: Reabilitare /spor putere in post transformare Spital Judetean de Urgenta Miercurea Ciuc	NR. PLANȘĂ: 01
VERIFICAT:	ing. Vigh Menyhart		PLANȘĂ: Plan de incadrare	

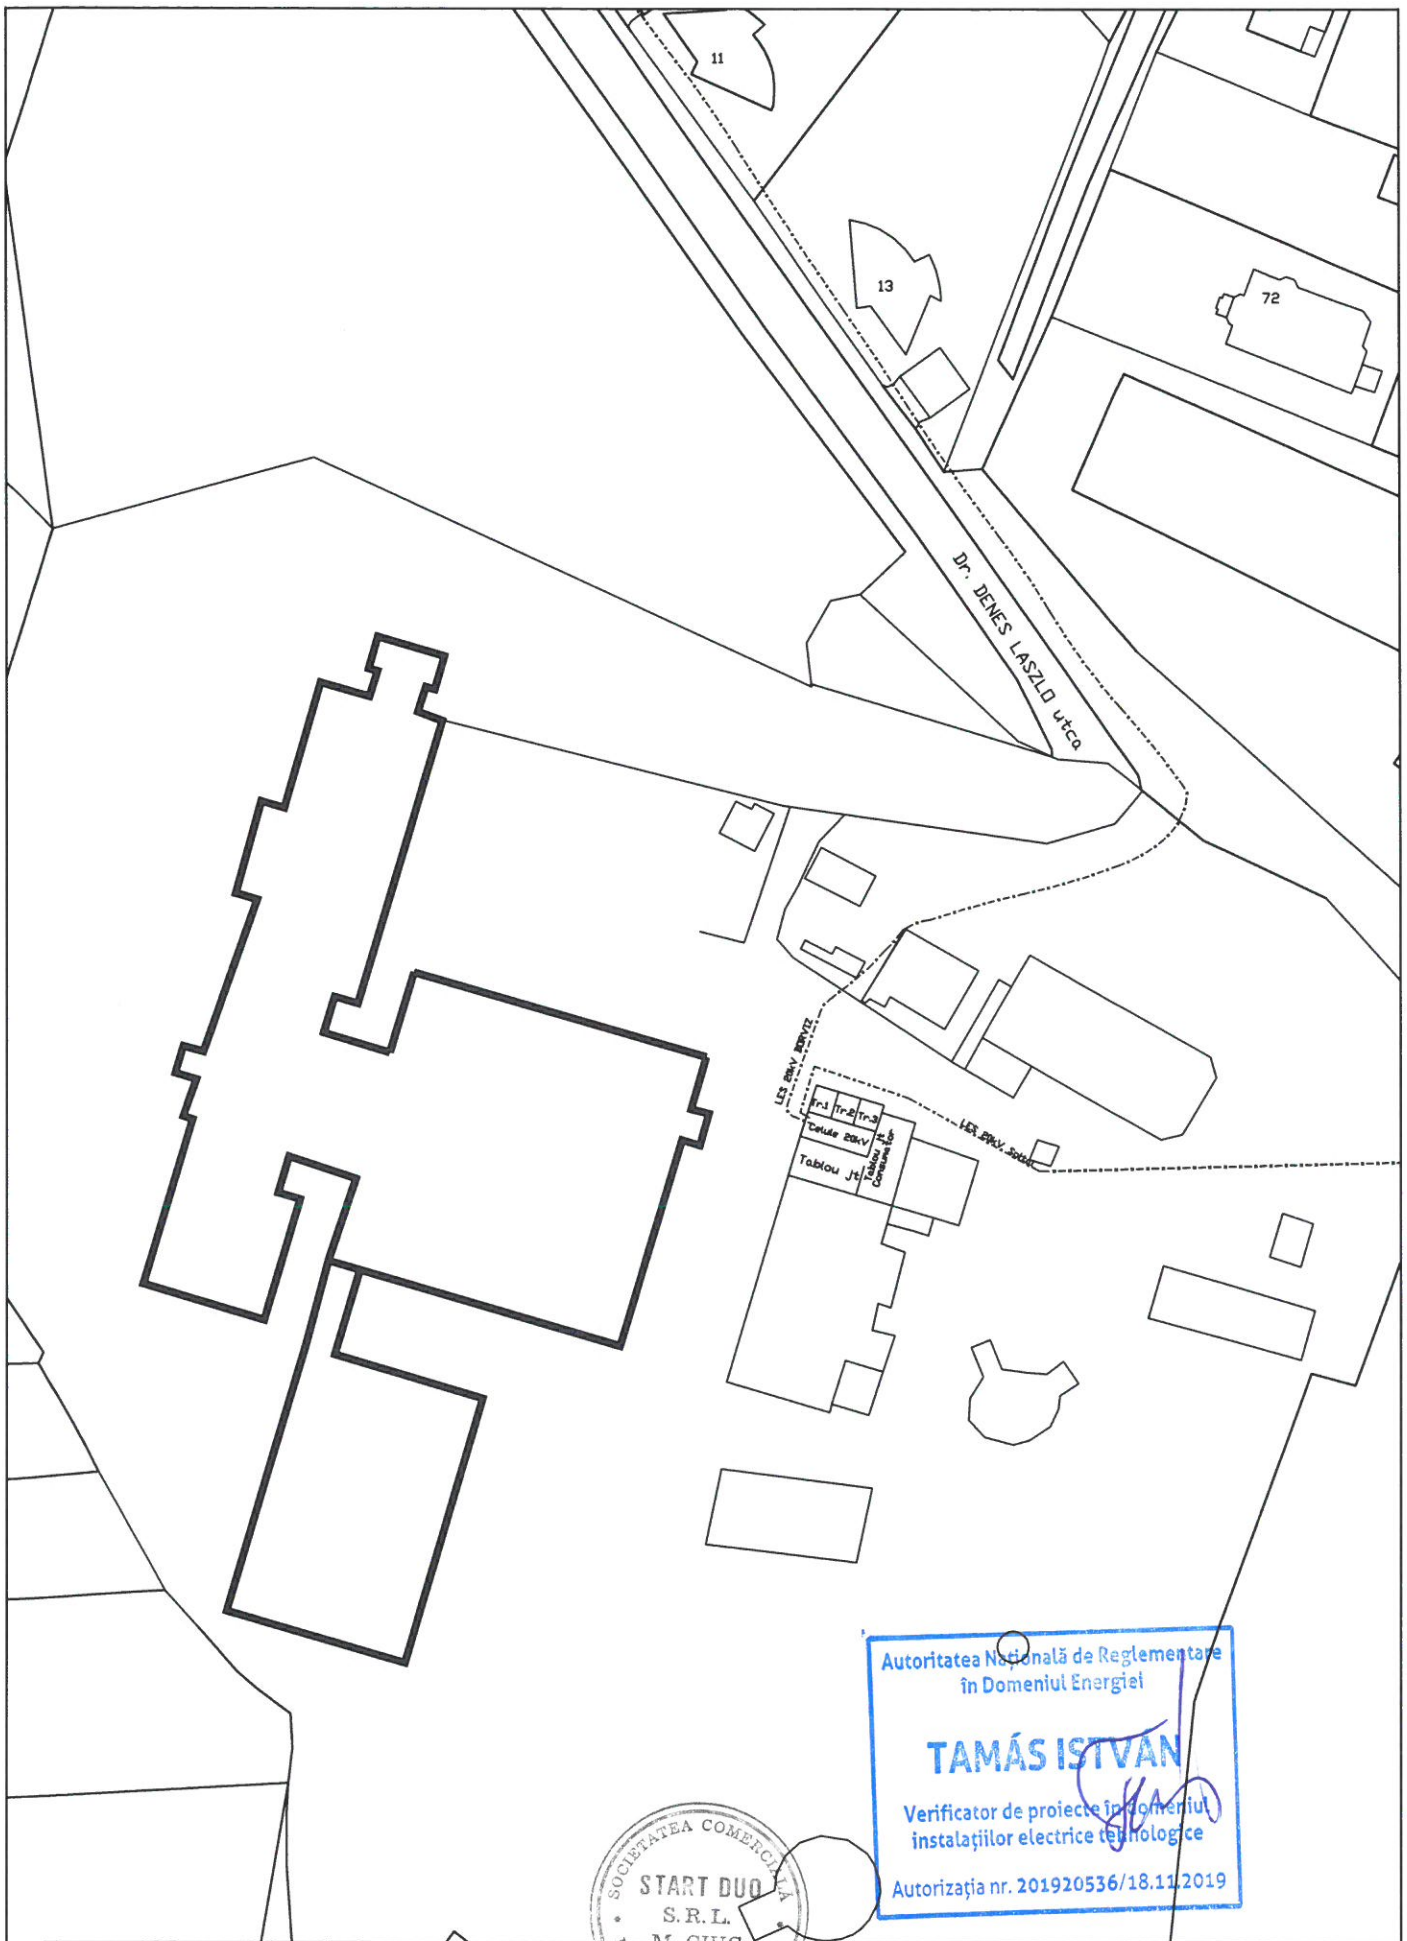

Autoritatea Națională de Reglementare
în Domeniul Energiei


TAMÁS ISTVAN

Verificator de proiecte în domeniul
instalațiilor electrice tehnologice

Autorizația nr. 201920536/18.11.2019

SOCIETATEA COMERCIALĂ
START DUO
S.R.L.
M. CIUC

PROIECTANT: START DUO S.R.L. Miercurea Ciuc, str. Ret nr. 83, e-mail: start.duo.kft@gmail.com			BENEFICIAR: SDEE Harghita		PROIECT NR.: 2004/2020
SPECIFICAȚIE			SCARA:	PROIECT:	FAZA:
NUME	SEMNĂTURA	1:1000	Reabilitare /spor putere în post transformare Spital Județean de Urgență Miercurea Ciuc		PT + DE
PROIECTAT:	ing. Eröss Blanka	 	DATA:	PLANȘA:	NR. PLANȘĂ:
DESENAT:	ing. Eröss Blanka		2020		Plan de situatie
VERIFICAT:	ing. Vigh Menyhárt				

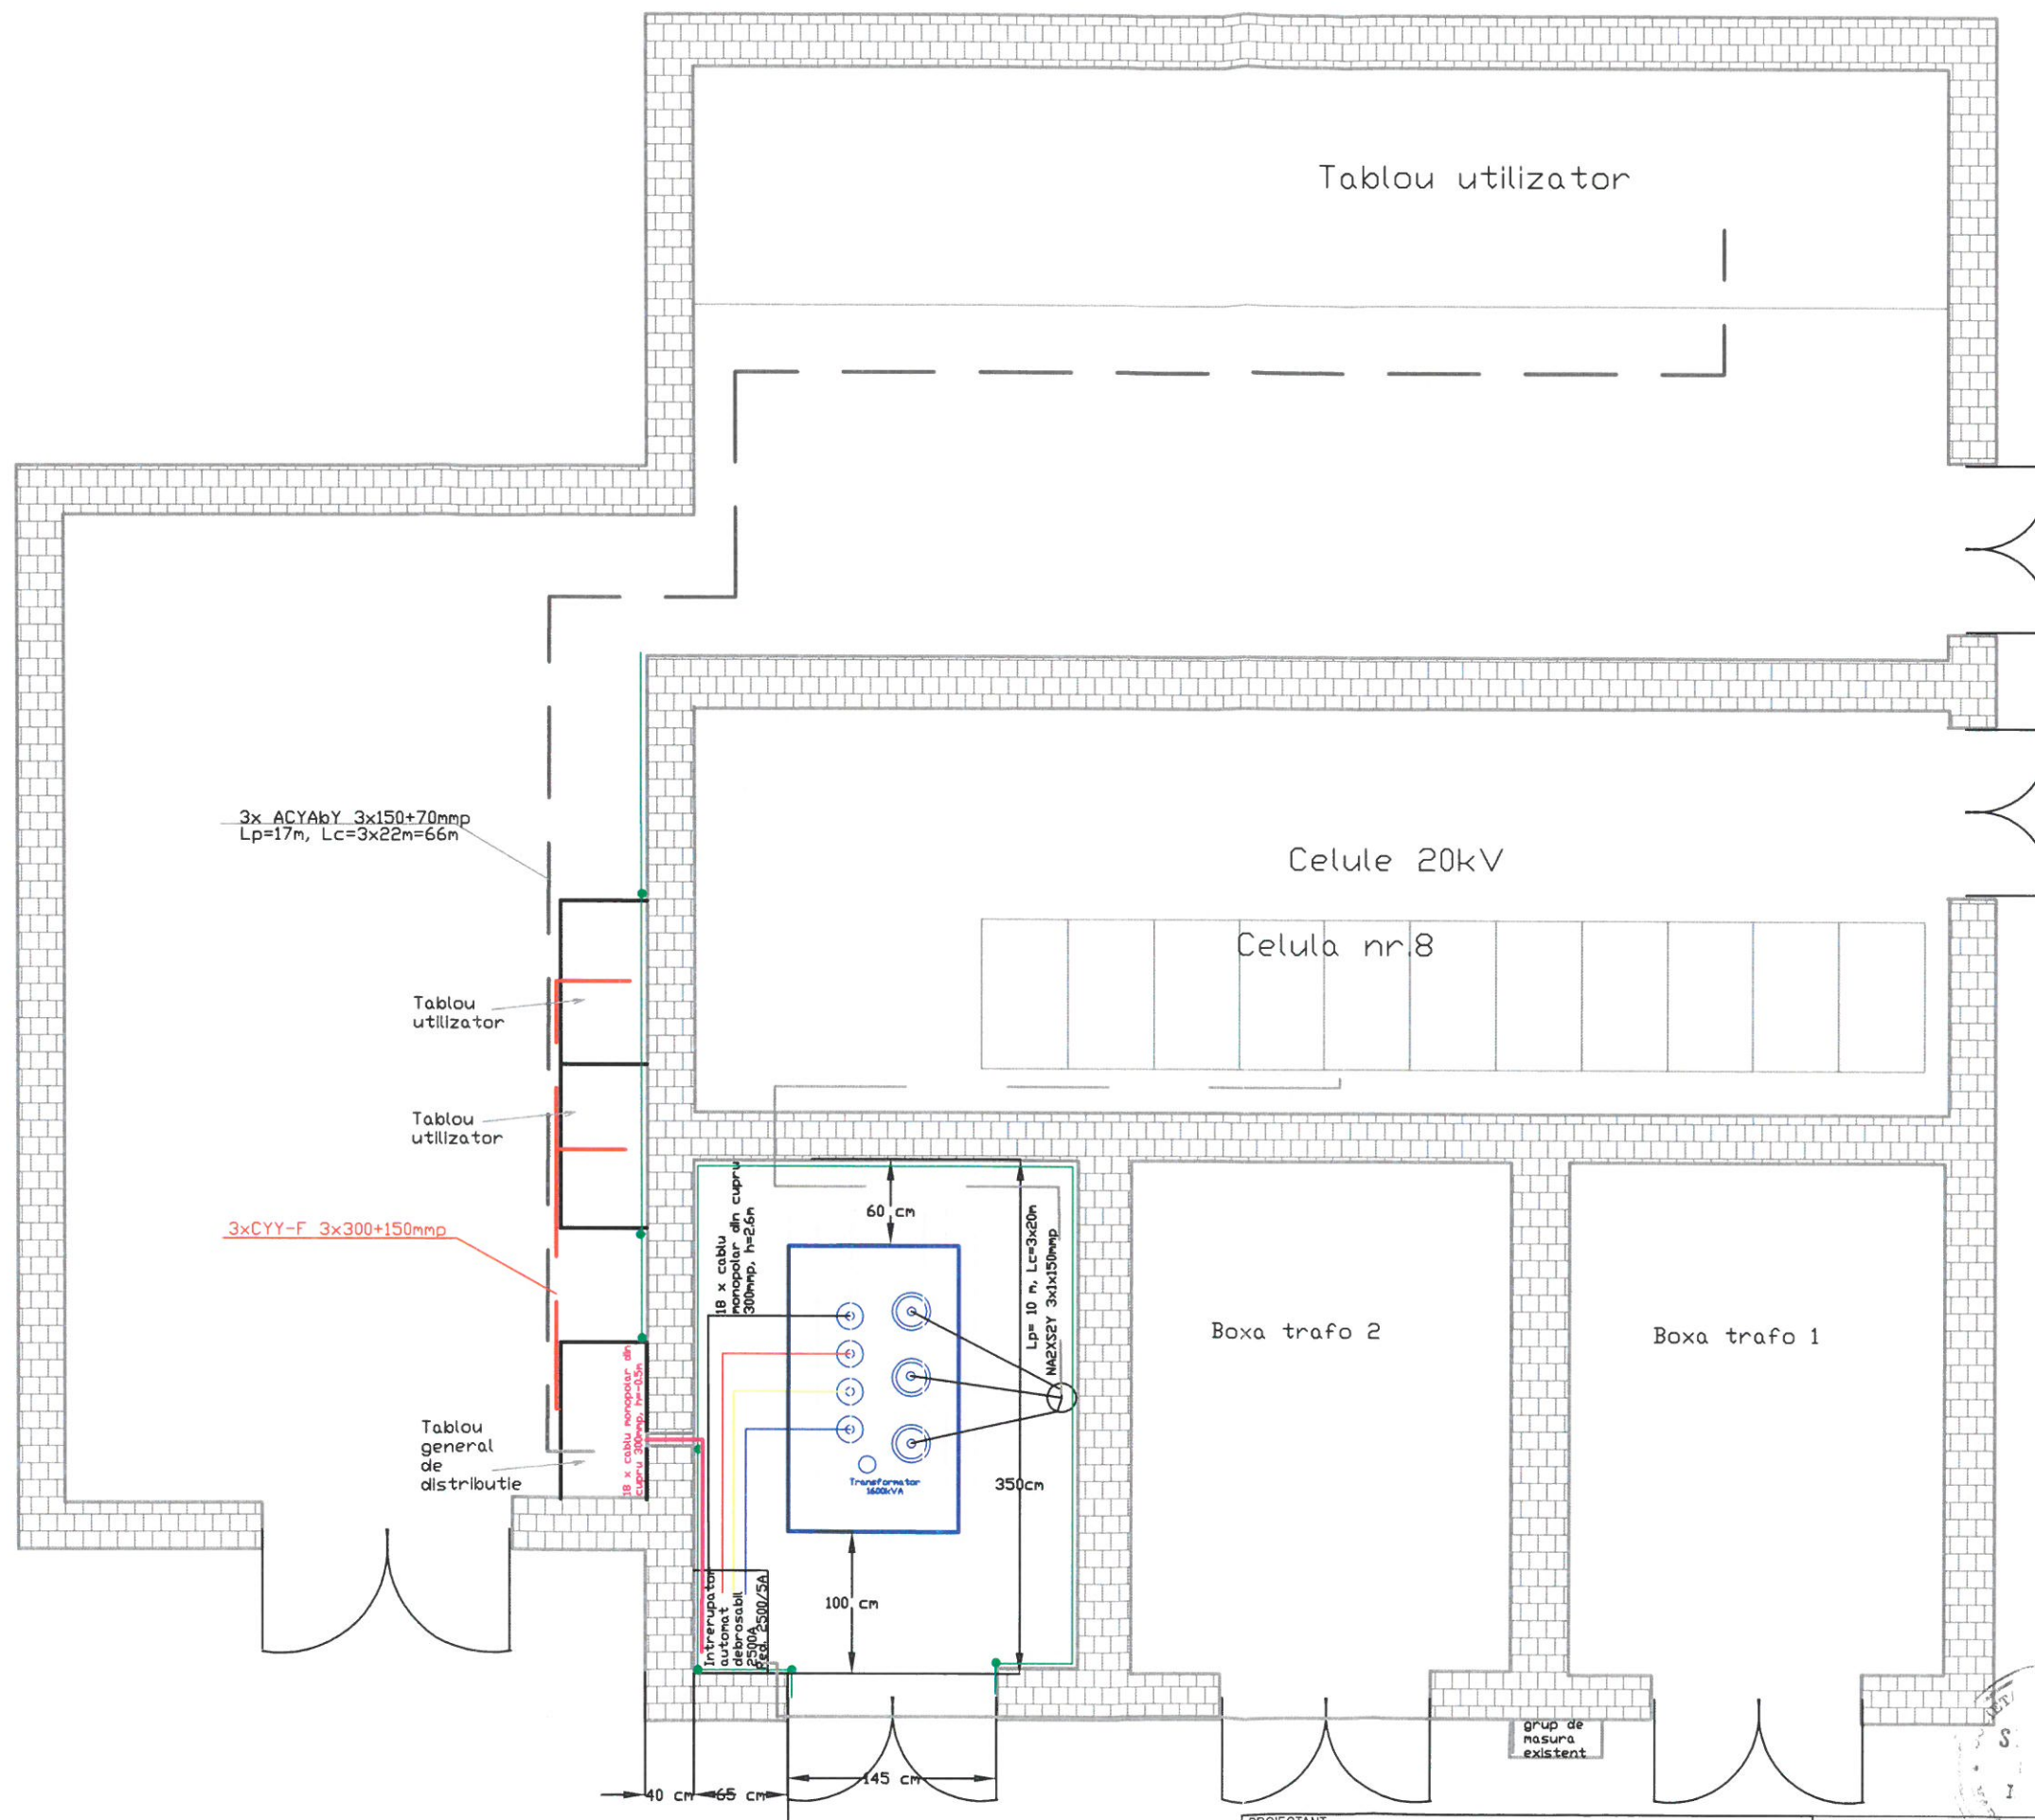

Autoritatea Națională de Reglementare
în Domeniul Energiei
TAMÁS ISTVÁN
Verificator de proiecte în domeniul
instalațiilor electrice tehnologice
Autorizația nr. 201920533/18.11.2019




PROIECTANT: START DUO S.R.L. Miercurea Ciuc, str. Ret nr. 83, e-mail: start.duo.kft@gmail.com			BENEFICIAR: SDEE Harghita		PROIECT NR.: 2004/2020
SPECIFICAȚIE			AMPLASAMENT: Miercurea Ciuc, str. Denes Laszlo, jud. Harghita		FAZA: PT + DE
PROIECTAT:	NUME	SEMNAȚURA	SCARA:	PROIECT:	NR. PLANȘĂ: 03
DESENAT:	ing. Eröss Blanka	<i>[Signature]</i>	1:20	Reabilitare /spor putere în post transformare Spital Județean de Urgență Miercurea Ciuc	
VERIFICAT:	ing Vigh Menyhárt	<i>[Signature]</i>	2020	PLANȘĂ: PT zidit Plan amplasare echipamente	

CELULA NR.8


Celula transformator echipata cu separator de sarcina in SF6 cu CLP, intrerupator in vid

boxa celule
Distribuitoar e.e.

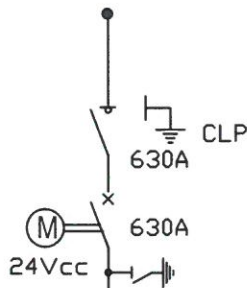

3x NA2XY2Y 150mmp

boxa trafo3
Distribuitoar e.e.

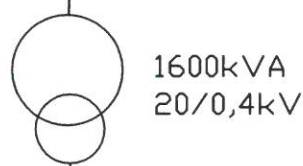


Intrerupator automat
debrosabil de 2500A

Reductori de
curent 2500/5A


incapere tablou
Utilizator

400/230 - 50Hz

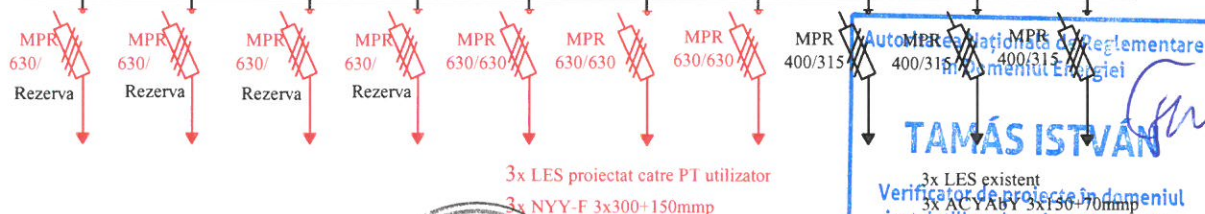


Automat Presiunii de Reglementare
in domeniul Energiei

TAMÁS ISTVÁN
3x LES existent
5x ACYABY 3x150+70mmp
Verificator de proiecte în domeniul
instalațiilor electrice tehnologice
Autorizația nr. 201920536/18.11.2019

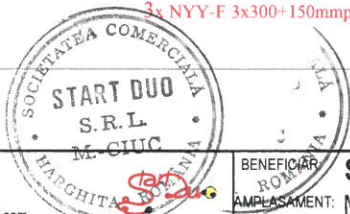

PROIECTANT: START DUO S.R.L. Miercurea Ciuc, str. Ret nr. 83, e-mail: start.duo.kft@gmail.com		BENEFICIAR: SDEE Harghita		PROIECT NR.: 2004/2020
Miercurea Ciuc, str. Ret nr. 83, e-mail: start.duo.kft@gmail.com		AMPLASAMENT: Mierurea Ciuc, str. Denes Laszlo, jud. Harghita		
SPECIFICAȚIE	NUME	SEMNĂTURA	SCARA: f.s.	PROIECT: Reabilitare /spor putere în post transformare Spital Județean de Urgență Miercurea Ciuc
PROIECTAT:	ing. Eröss Blanka	<i>[Signature]</i>		FAZA: PT + DE
DESENAT:	ing. Eröss Blanka	<i>[Signature]</i>	DATA: 2020	NR. PLANȘA: 04
VERIFICAT:	ing. Vigh Menyhart	<i>[Signature]</i>	PLANȘA: Schema monofilara	

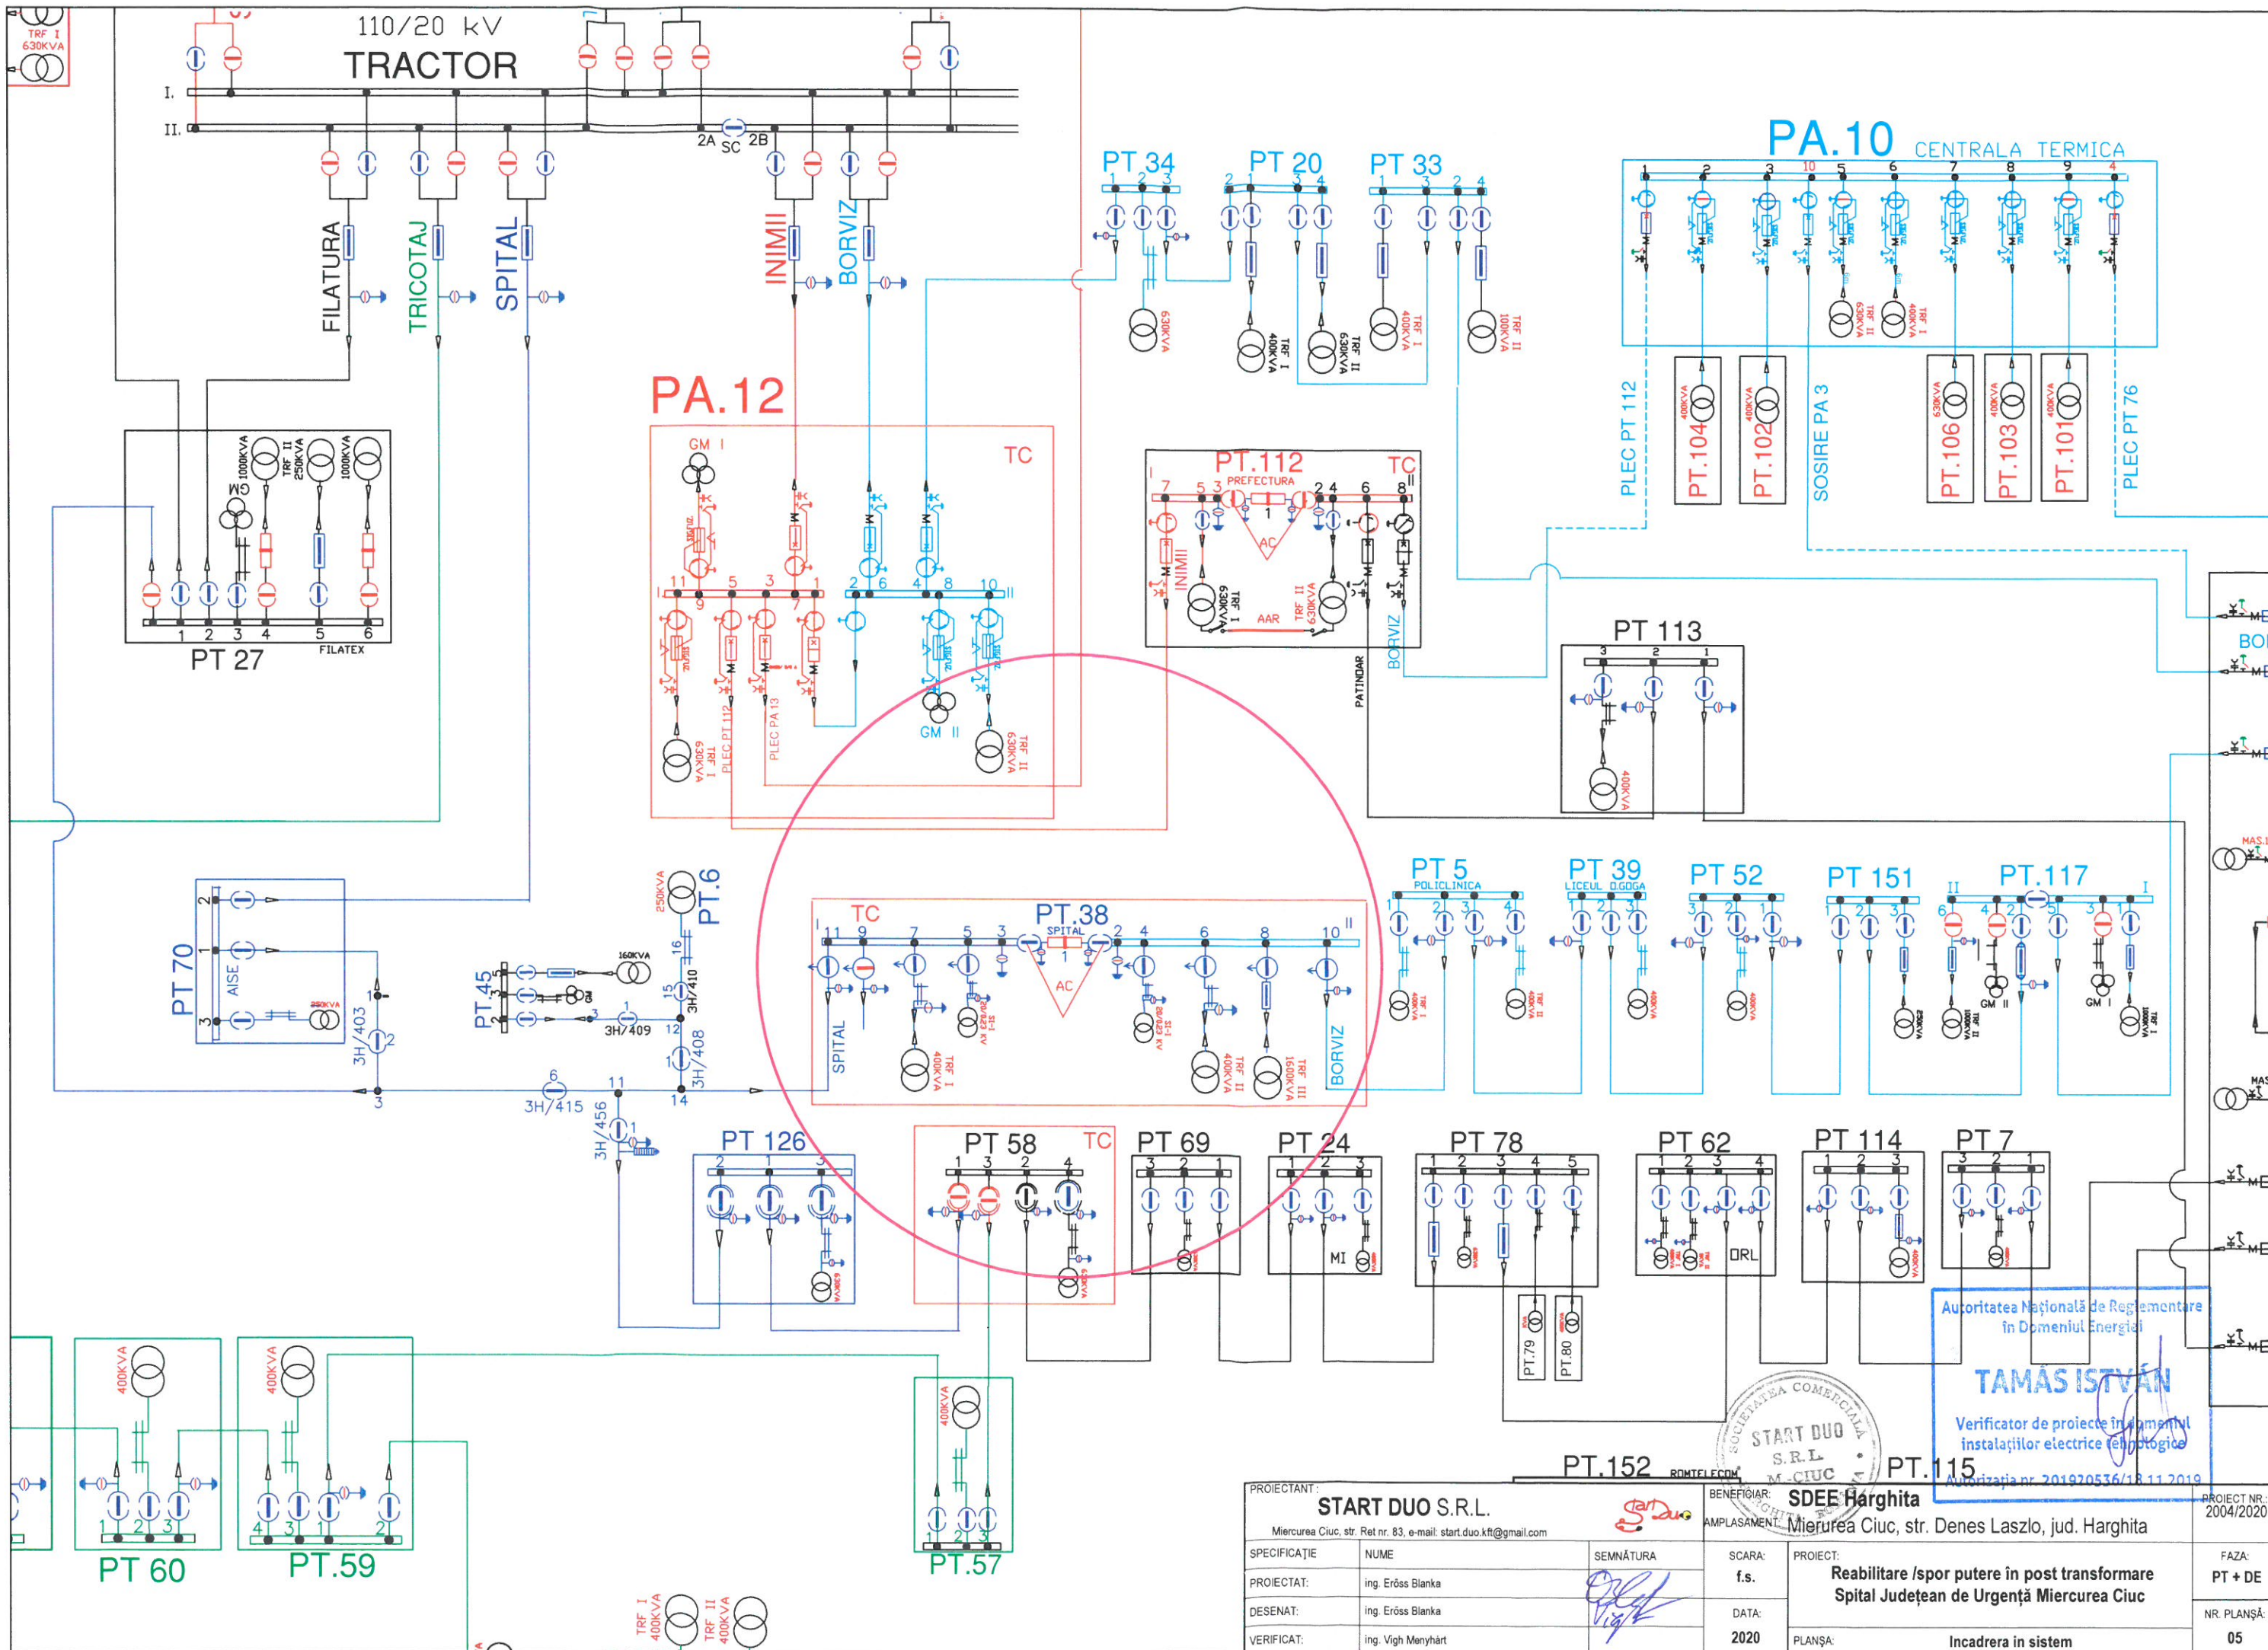

Autoritatea Națională de Reglementare în Domeniul Energiei
TAMÁS ISTVÁN
 Verificator de proiecte în domeniul instalațiilor electrice electrotehnice
 Autorizația nr. 201920536/18.11.2019

PROIECTANT: START DUO S.R.L. Miercurea Ciuc, str. Ret nr. 83, e-mail: start.duo.kft@gmail.com		BENEFICIAR: SDEE Harghita		PROIECT NR.: 2004/2020
SPECIFICAȚIE		NUME	SEMNĂTURA	SCARA: f.s.
PROIECTAT:		ing. Eröss Blanka		PROIECT: Reabilitare /spor putere în post transformare Spital Județean de Urgență Miercurea Ciuc
DESENAT:		ing. Eröss Blanka		DATA: 2020
VERIFICAT:		ing. Vigh Menyhart	PLAȘA: Incdrera in sistem	NR. PLANȘA: 05