

Sfarsit traseu
km 18+943

PLAN DE ANSAMBLU

Lunca de Jos

Balan

Sandominic

Valea Rea

Sândominic

Tomesti

Lunca

Cârța

Inceput traseu
km 0+000

Livezi

Revizia	Descriere	Data
Verificator proiect/Expert tehnic		
Verificator proiect/Expert tehnic		
Verificator proiect/Expert tehnic	Numele si Prenumele Semnatura	

Proiectant General

 S.C. INSTITUTUL DE CERCETARI IN TRANSPORTURI - INCERTTRANS S.A.
 str. Calea Grivitei, nr. 391-393, sector 1, Bucuresti, Romania
 Tel: +40213162337; Fax: +40213161370
 e-mail: incerttrans@incerttrans.ro; web: http://www.incerttrans.ro

Proiectant de Specialitate

Beneficiar
 CONSILIUL JUDETEAN HARGHITA

Nume Proiect
 Asistenta tehnica in vederea pregatirii aplicatiei de finantare pentru REABILITARE DJ125 (LOT2) prin POR 2014-2020

Contract	Numar Proiect	Faza
2620/16007/2016	2620/2016	D.A.L.I.

Nume Plansa
 LUCRARI DE DRUMURI
 PLAN DE ANSAMBLU

PROIECTAT	ing. R. MARIN	
DESENAT	ing. D. BOGDAN	
VERIFICAT	ing. E. DIMA	
Sef Proiect	ing. D. BOGDAN	

Data 11.2016 Scara
 Numar Plansa D-PA-01




ACEST DOCUMENT INTRA SUB INCADRATA LEGII NR. 8/1996 PRIVIND DREPTUL DE AUTOR. UTILIZAREA SA TREBUIE SA FIE CONFORMA CELEI PENTRU CARE A FOST ELABORAT, FIMD INTERZISA REPRODUCEREA SI DIFUZAREA FARA AUTORIZAREA EXPRESA.

PLAN DE SITUATIE

Scara 1:1000

← LOCALITATEA DANESTI
INTERSECTIE DN12

LOCALITATEA
BALAN →

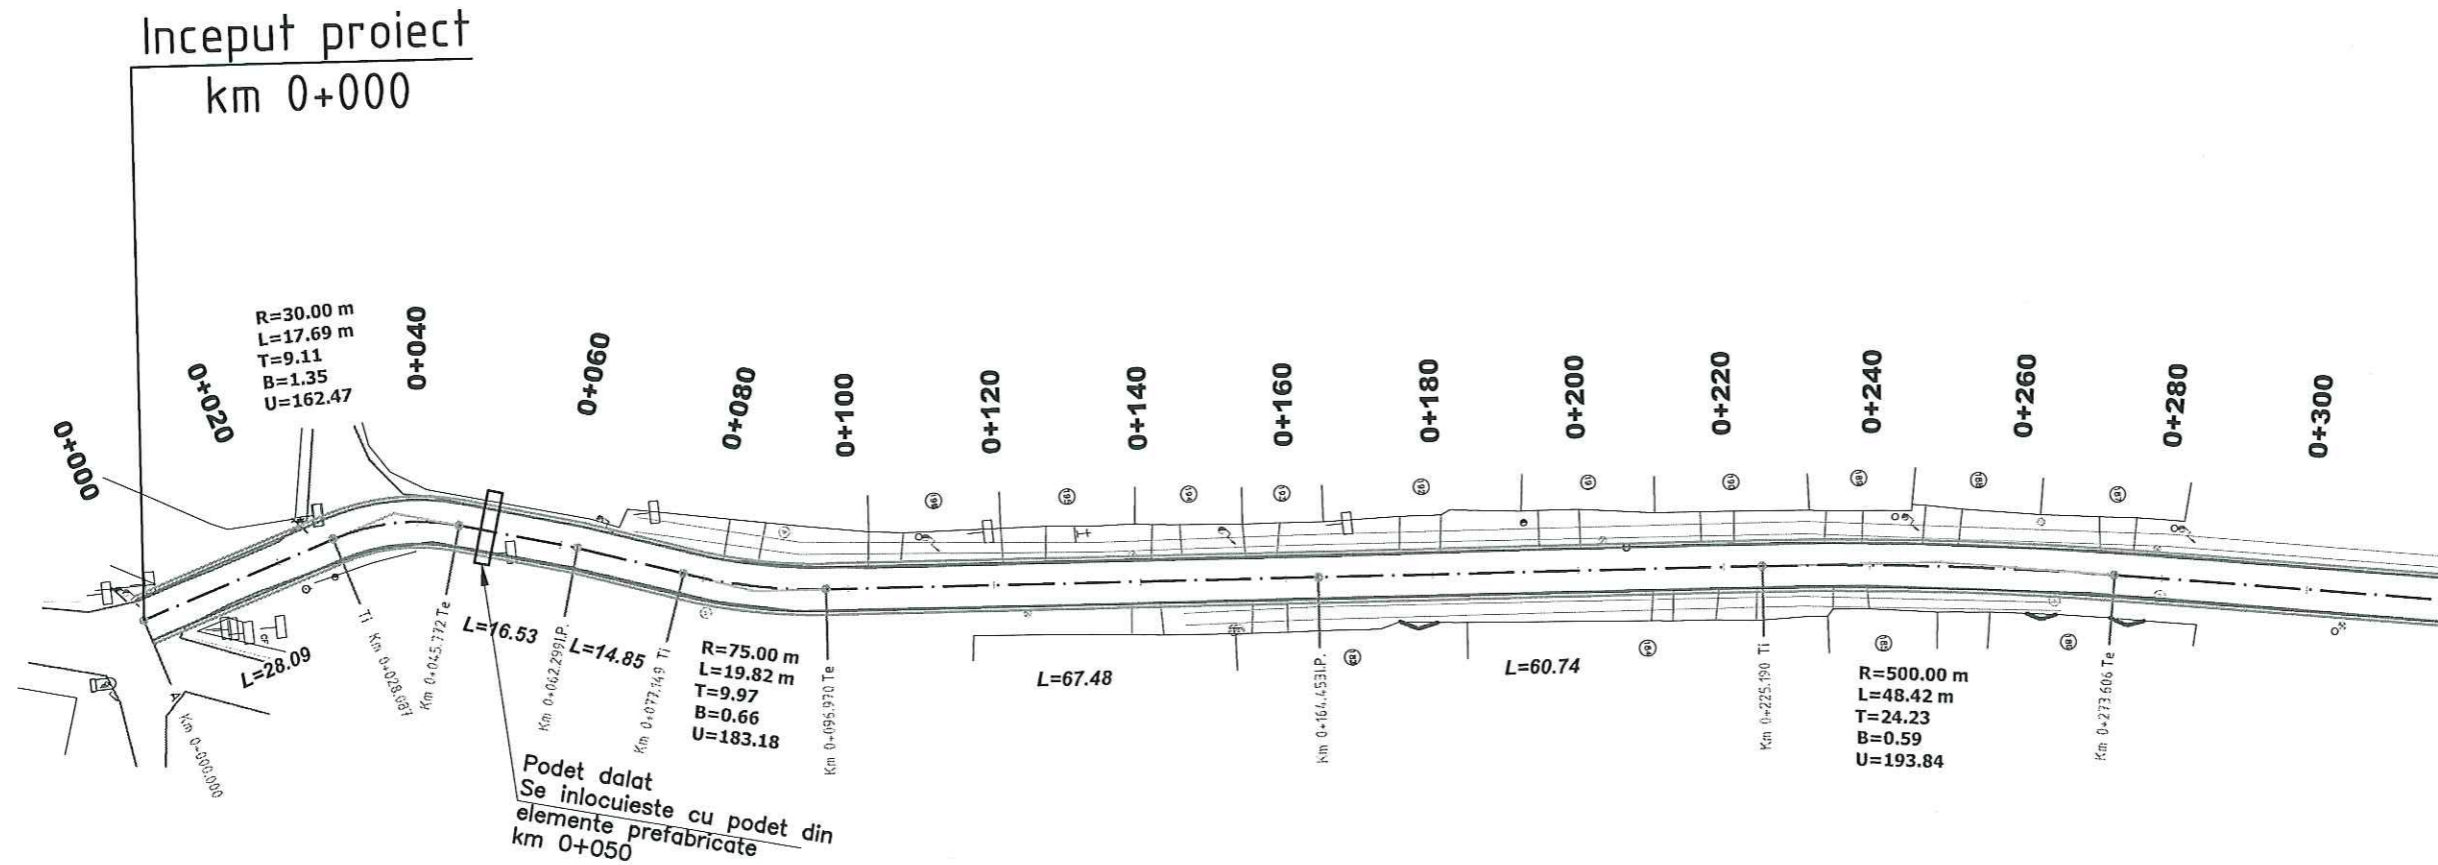

Podet dalat
Se inlocuieste cu podet din
elemente prefabricate
km 0+050

Revizia	Descriere	Data
Verificator proiect/Expert tehnic		
Verificator proiect/Expert tehnic		
Verificator proiect/Expert tehnic	Numele si Prenumele Semnatura	

Proiectant General

S.C. INSTITUTUL DE CERCETARI IN TRANSPORTURI - INCERTTRANS S.A.
str. Calea Grivitei, nr. 391-393, sector 1, Bucuresti, Romania
Tel: +40213162337; Fax: +40213161370
e-mail: incerttrans@incerttrans.ro; web: http://www.incerttrans.ro

Proiectant de Specialitate

Beneficiar

CONSILIUL JUDETEAN HARGHITA

Nume Proiect
Asistenta tehnica in vederea pregatirii aplicatiei de finantare pentru REABILITARE DJ125 (LOT2) prin POR 2014-2020

Contract 2620/16007/2016	Numar Proiect 2620/2016	Faza D.A.L.I.
-----------------------------	----------------------------	------------------

Nume Plansa
LUCRARI DE DRUMURI
PLAN DE SITUATIE

PROIECTAT	ing. R. MARIN	
DESENAT	ing. D. BOGDAN	
VERIFICAT	ing. E. DIMA	
Sef Proiect	ing. D. BOGDAN	
Data 17.2016	Scara 1:1000	

Numar Plansa
D-PS-1


ACEST DOCUMENT AVRA SIND INCADRATA LEGII NR. 8/1996 PRIVIND DREPTUL DE AUTOR. UTILIZAREA SA TREBUIE SA FIE CONFORMA CELEI PENTRU CARE A FOST ELABORATA, FARA INTENZIA REPRODUCEREA SI DIFUZAREA FARA AUTORIZAREA EXPRESA.

PLAN DE SITUATIE

Scara 1:1000

← LOCALITATEA DANESTI
INTERSECTIE DN12

LOCALITATEA
BALAN →

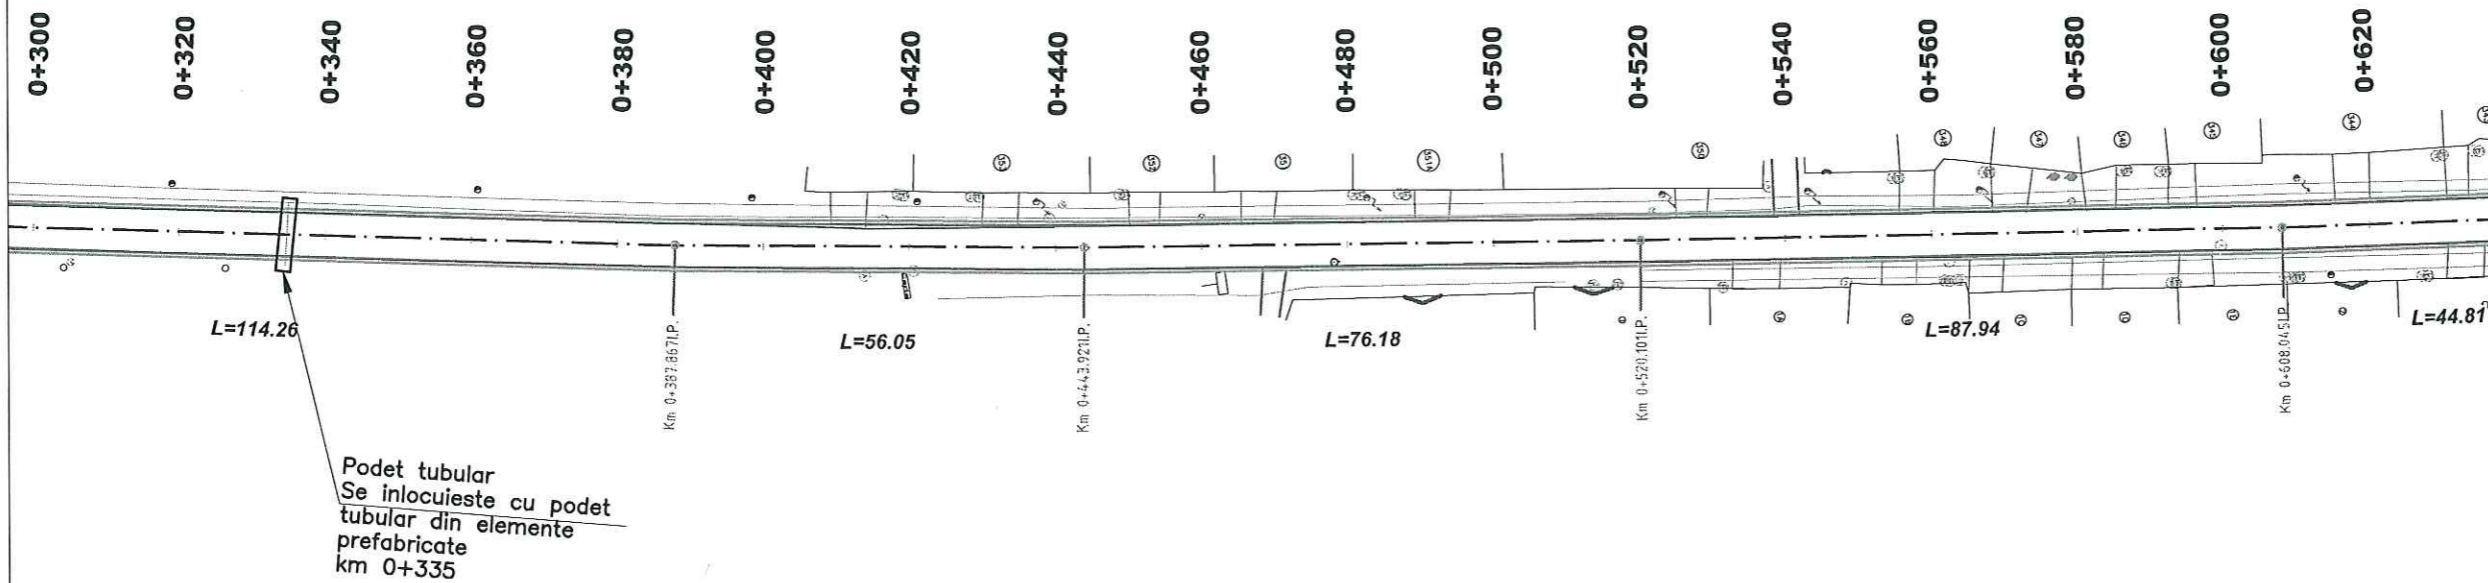

Revizia	Descriere	Data
Verificator proiect/Expert tehnic		
Verificator proiect/Expert tehnic		
Verificator proiect/Expert tehnic	Numele si Prenumele Semnatura	

Proiectant General

S.C. INSTITUTUL DE CERCETARI IN TRANSPORTURI - INCERTTRANS S.A.
str. Calea Grivitei, nr. 391-393, sector 1, Bucuresti, Romania
Tel: +40213162331; Fax: +40213161370
e-mail: incerttrans@incerttrans.ro; web: http://www.incerttrans.ro

Proiectant de Specialitate

Beneficiar

CONSILIUL JUDEȚEAN HARGHITA

Nume Proiect
Asistenta tehnica in vederea pregatirii aplicatiei de finantare pentru REABILITARE DJ125 (LOT2) prin POR 2014-2020

Contract	Numar Proiect	Faza
2620/16007/2016	2620/2016	D.A.L.I.

Nume Plansa
LUCRARI DE DRUMURI
PLAN DE SITUATIE

PROIECTAT	ing. R. MARIN
DESENAT	ing. D. BOGDAN
VERIFICAT	ing. C. DIMA
Sef Proiect	ing. D. BOGDAN
Data	11.2016
Scara	1:1000

Numar Plansa
D-PS-2


ACEST DOCUMENT INTRA SUB INCADSTRUL LEGII NR. 8/1996 PRIVIND DREPTUL DE AUTOR, UTILIZAREA SA TREBUIE SA FIE CONFORMA CELEI PENTRU CARE A FOST ELABORAT, FARA INTERZICEREA REPRODUCEREA SI DISTRIBUIREA FARA AUTORIZAREA EXPRESA.

PLAN DE SITUATIE

Scara 1:1000

← LOCALITATEA DANESTI
INTERSECTIE DN12

LOCALITATEA
BALAN →

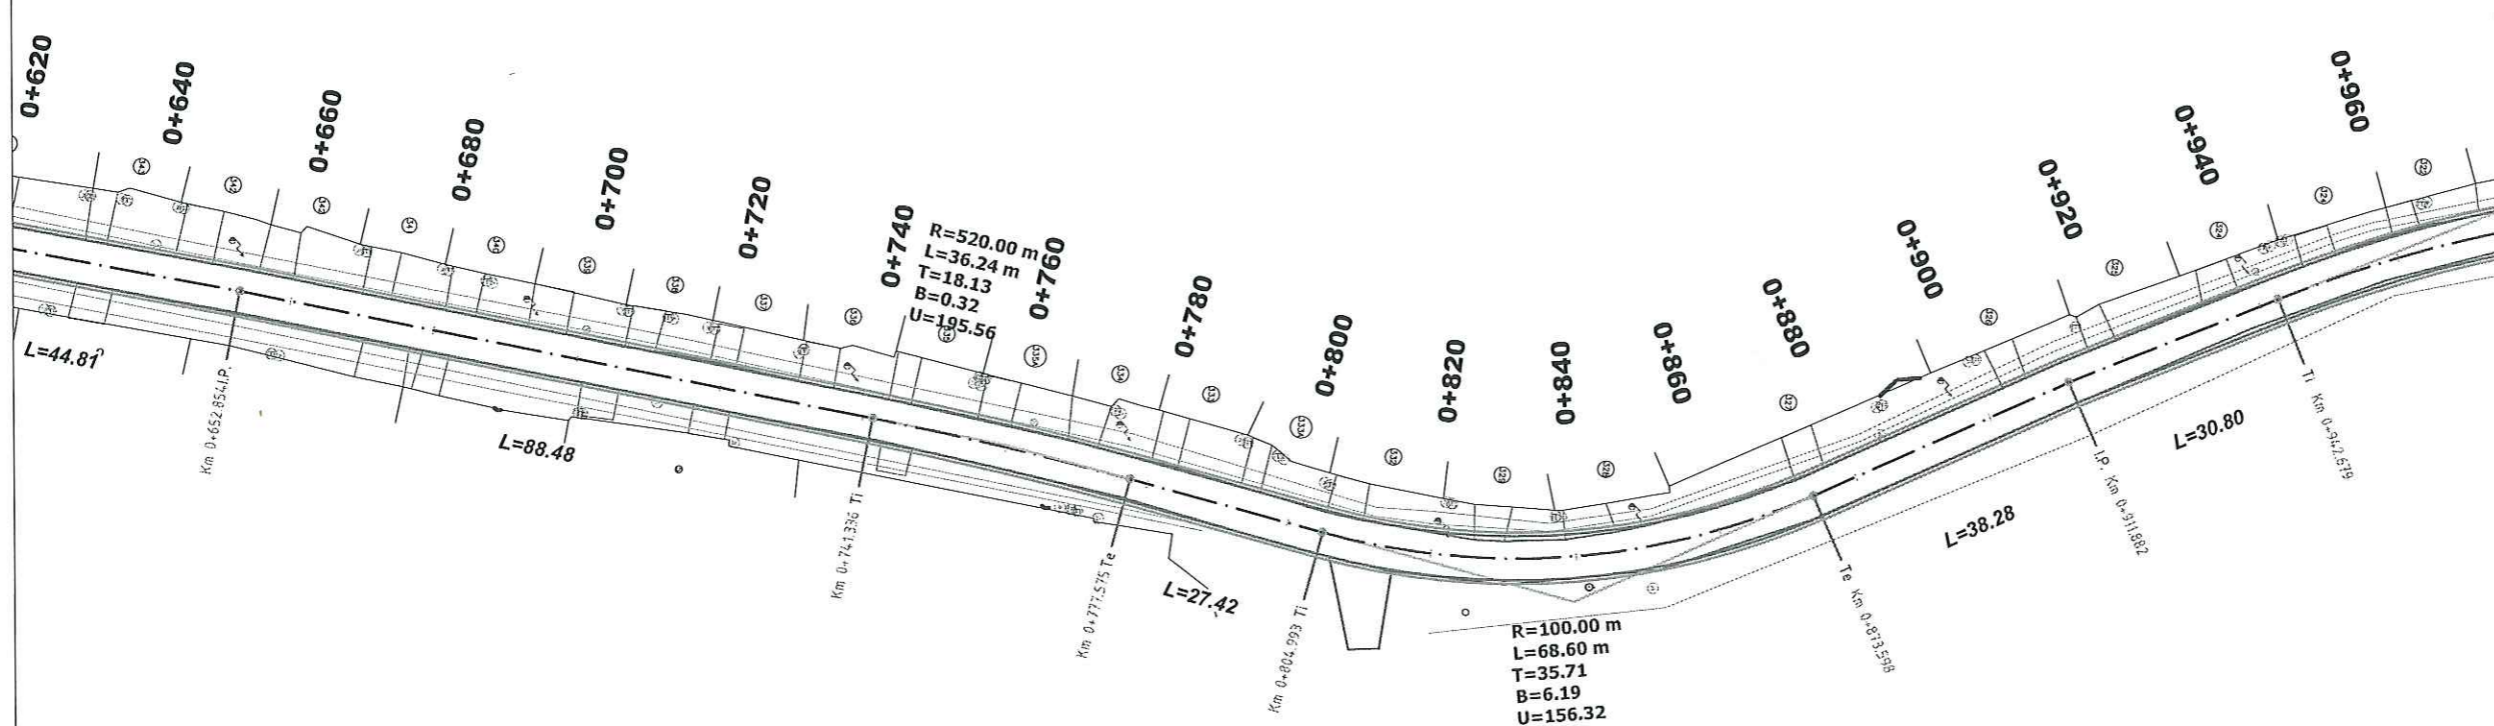

Revizia	Descriere	Data
Verificator proiect/Expert tehnic		
Verificator proiect/Expert tehnic		
Verificator proiect/Expert tehnic	Numele si Prenumele Semnatura	

Proiectant General

 S.C. INSTITUTUL DE CERCETARI IN TRANSPORTURI - INCERTTRANS S.A.
 str. Calea Grivitei, nr. 391-393, sector 1, Bucuresti, Romania
 Tel: +40213162337; Fax: +40213161370
 e-mail: incerttrans@incerttrans.ro; web: http://www.incerttrans.ro

Proiectant de Specialitate

Beneficiar

**CONSILIUL
JUDETEAN
HARGHITA**

Nume Proiect
 Asistenta tehnica in vederea pregatirii
 aplicatiei de finantare pentru
 REABILITARE DJ125 (LOT2)
 prin POR 2014-2020

Contract 2620/16007/2016	Numar Proiect 2620/2016	Faza D.A.L.I.
-----------------------------	----------------------------	------------------

Nume Plansa
 LUCRARI DE DRUMURI
 PLAN DE SITUATIE

PROIECTAT	ing. R. MARIN
DESENAT	ing. D. BOGDAN.
VERIFICAT	ing. DIMA
Sef Proiect	ing. D. BOGDAN.
Data 11.2016	Scara 1:1000
Numar Plansa	D-PS-3


ACEST DOCUMENT INTRA SUB INCADSTRUL LEGII NR. 8/1996 PRIVIND
 DREPTUL DE AUTOR, UTILIZAREA SA TREBUIE SA FIE CONFORMA CELEI
 PENTRU CARE A FOST ELABORAT, FINE INTERZISA REPRODUCEREA SI
 DIFUZAREA FARA AUTORIZAREA EXPRESA.

PLAN DE SITUATIE

Scara 1:1000

← LOCALITATEA DANESTI
INTERSECTIE DN12

LOCALITATEA BALAN →

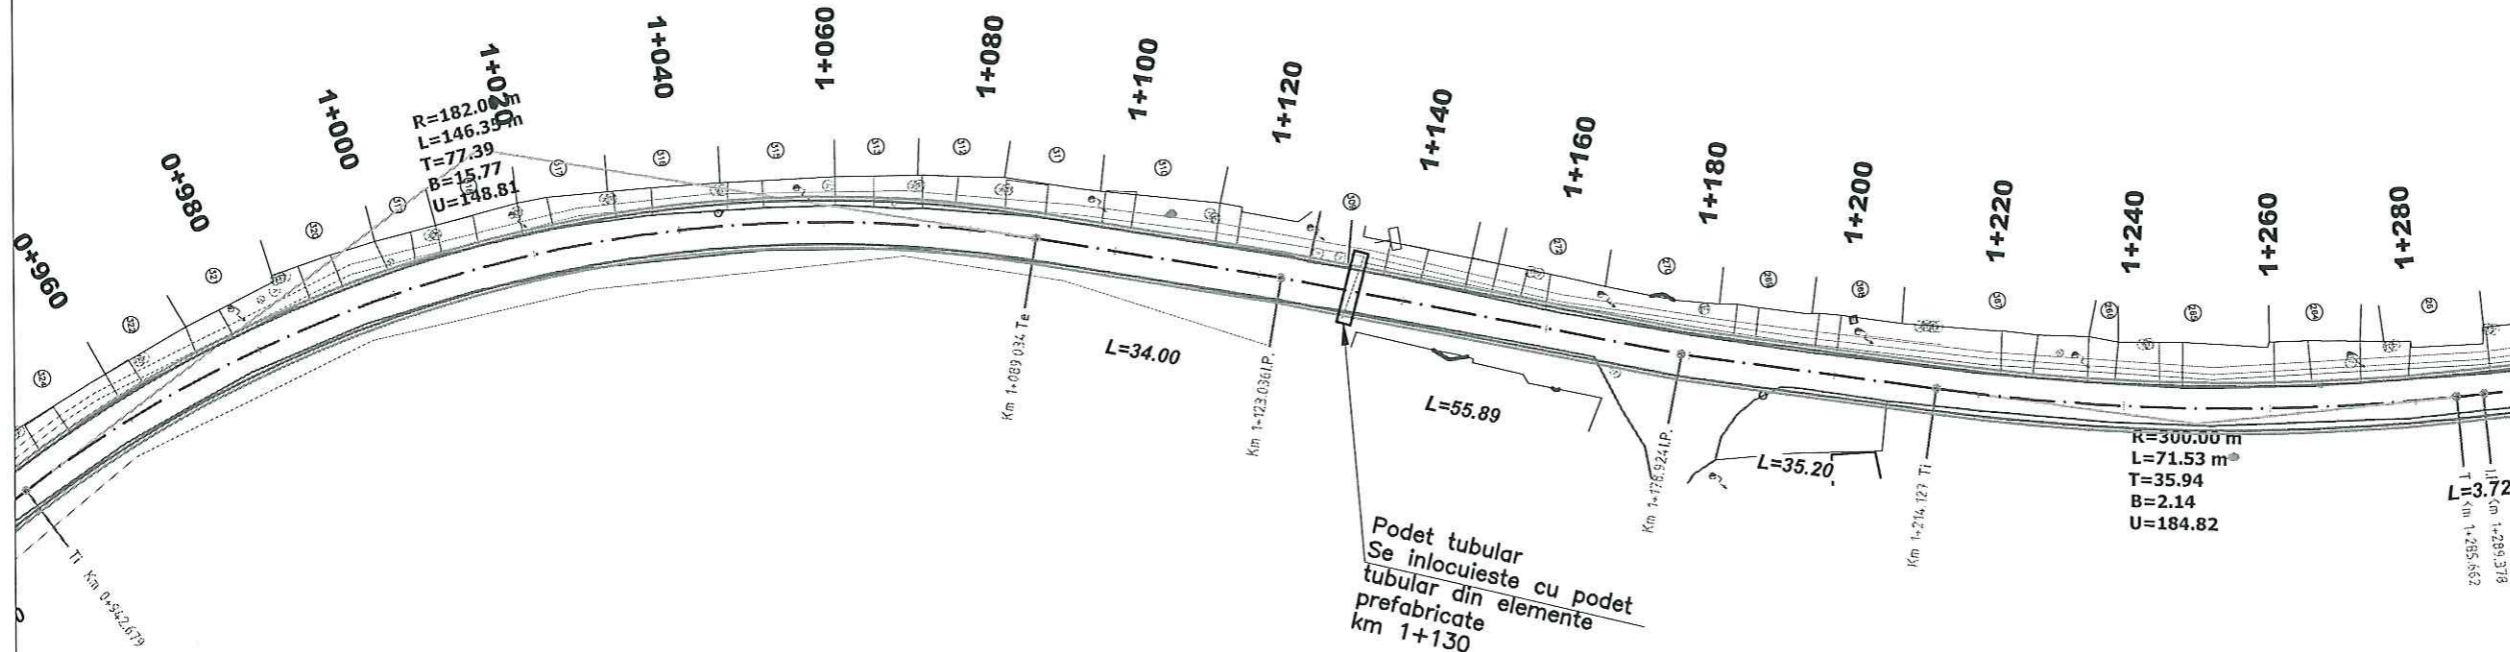

Proiectant General

S.C. INSTITUTUL DE CERCETARI IN TRANSPORTURI - INCERTTRANS S.A.
str. Calea Grivitei, nr. 391-393, sector 1, Bucuresti, Romania
Tel: +40213162337; Fax: +40213161370
e-mail: incerttrans@incerttrans.ro; web: http://www.incerttrans.ro

Proiectant de Specialitate

Beneficiar

CONSILIUL JUDETEAN HARGHITA

Nume Proiect
Asistenta tehnica in vederea pregatirii aplicatiei de finantare pentru REABILITARE DJ125 (LOT2) prin POR 2014-2020

Contract	Numar Proiect	Faza
2620/16007/2016	2620/2016	D.A.L.I.

Nume Plansa
LUCRARI DE DRUMURI
PLAN DE SITUATIE

PROIECTAT	ing. R. MARIN	
DESENAT	ing. D. BOGDAN	
VERIFICAT	ing. C. DIMA	
Sef Proiect	ing. D. BOGDAN	
Data	Scara	
11.2016	1:1000	
Numar Plansa	D-PS-4	


ACEST DOCUMENT INTRA SUB INCIDENTA LEGII NR. 0/1998 PRIVIND DREPTUL DE AUTOR, UTILIZAREA SA TREBUIE SA FIE CONFORMA CELEI PENTRU CARE A FOST ELABORAT, FIMD INTERZISA REPRODUCEREA SI DIFUZAREA FARA AUTORIZAREA EXPRESA.

PLAN DE SITUATIE

Scara 1:1000

← LOCALITATEA DANESTI
INTERSECTIE DN12

LOCALITATEA
BALAN →

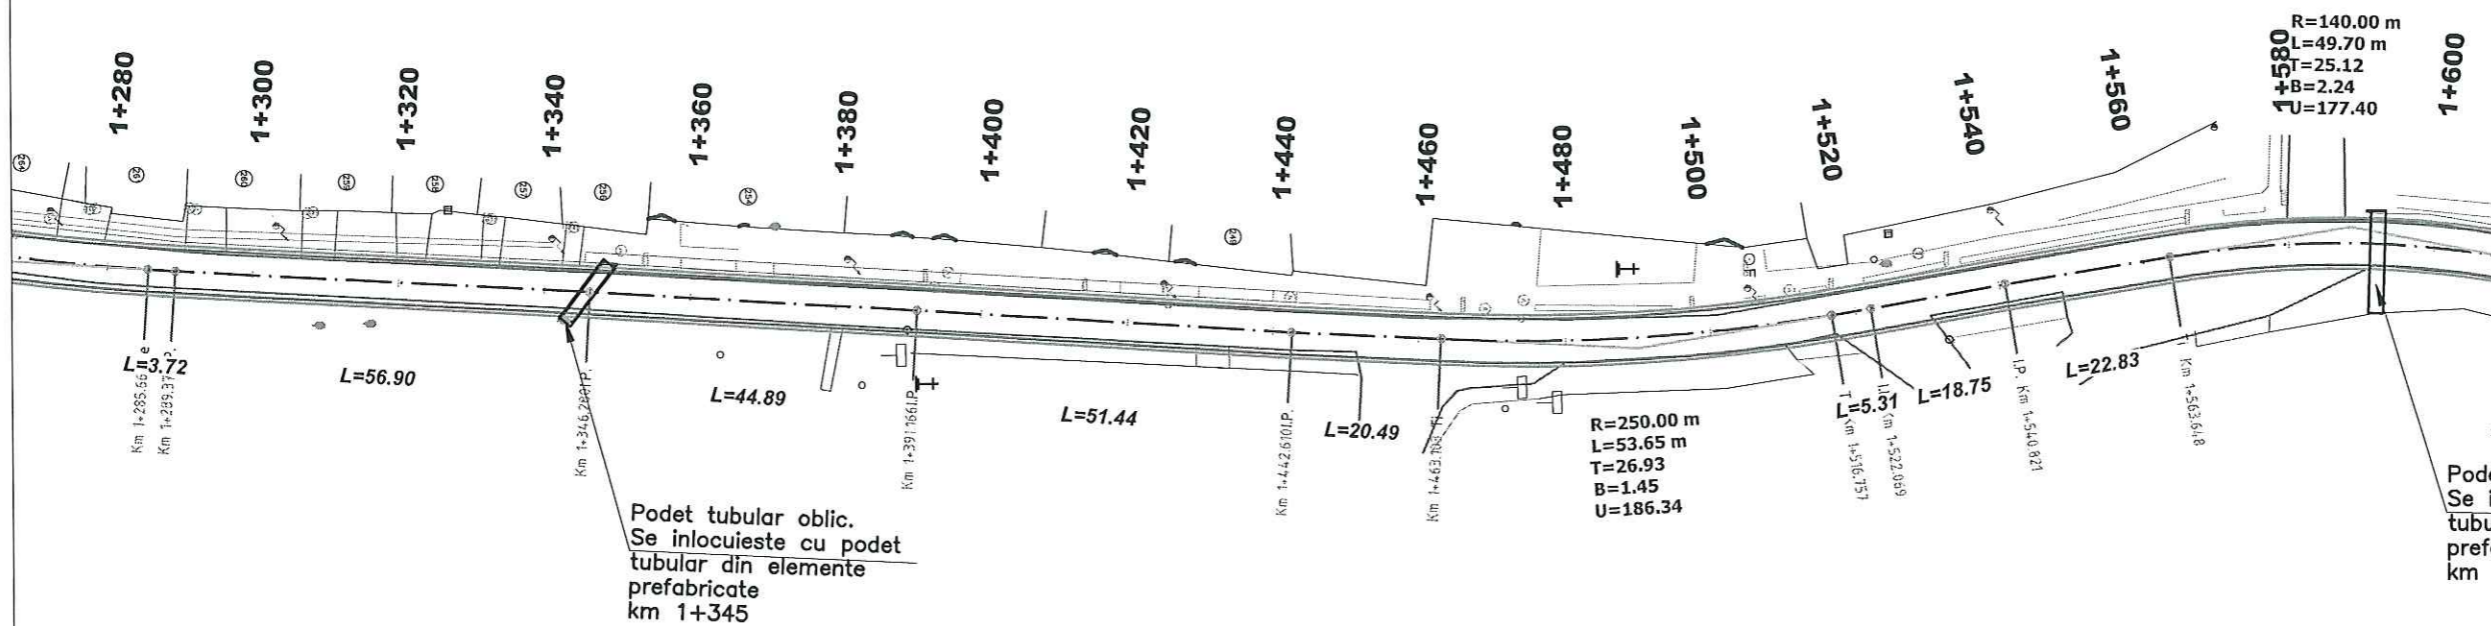

Revizia	Descriere	Data
Verificator proiect/Expert tehnic		
Verificator proiect/Expert tehnic		
Verificator proiect/Expert tehnic	Numele si Prenumele Semnatura	

Proiectant General
INCERTTRANS
 S.C. INSTITUTUL DE CERCETARI IN TRANSPORTURI - INCERTTRANS S.A.
 str. Calea Grivitei, nr. 391-393, sector 1, Bucuresti, Romania
 Tel: +40213162331; Fax: +40213161310
 e-mail: incerttrans@incerttrans.ro; web: http://www.incerttrans.ro

Proiectant de Specialitate

Beneficiar
CONSILIUL JUDEȚEAN HARGHITA

Nume Proiect
 Asistenta tehnica in vederea pregatirii aplicatiei de finantare pentru REABILITARE DJ125 (LOT2) prin POR 2014-2020

Contract	Numar Proiect	Faza
2620/16007/2016	2620/2016	D.A.L.I.

Nume Plansa
 LUCRARI DE DRUMURI
 PLAN DE SITUATIE

PROIECTAT	ing. R. MARIN
DESENAT	ing. D. BOGDAN
VERIFICAT	ing. C. DIMA
Sef Proiect	ing. D. BOGDAN
Data	11.2016
Scara	1:1000

Numar Plansa
 D-PS-5


ACEST DOCUMENT INTRA SUB INCADSTRUL LEGII NR. 6/1996 PRIVIND DREPTUL DE AUTOR. UTILIZAREA SA TREBUIE SA FE COORDONATA CU CELI PENTRU CARE A FOST ELABORAT, FARA INTARZIARE REPRODUCEREA SI DIFUZAREA FARA AUTORIZAREA EXPRESA.

PLAN DE SITUATIE

Scara 1:1000

← LOCALITATEA DANESTI
INTERSECTIE DN12

LOCALITATEA
BALAN →

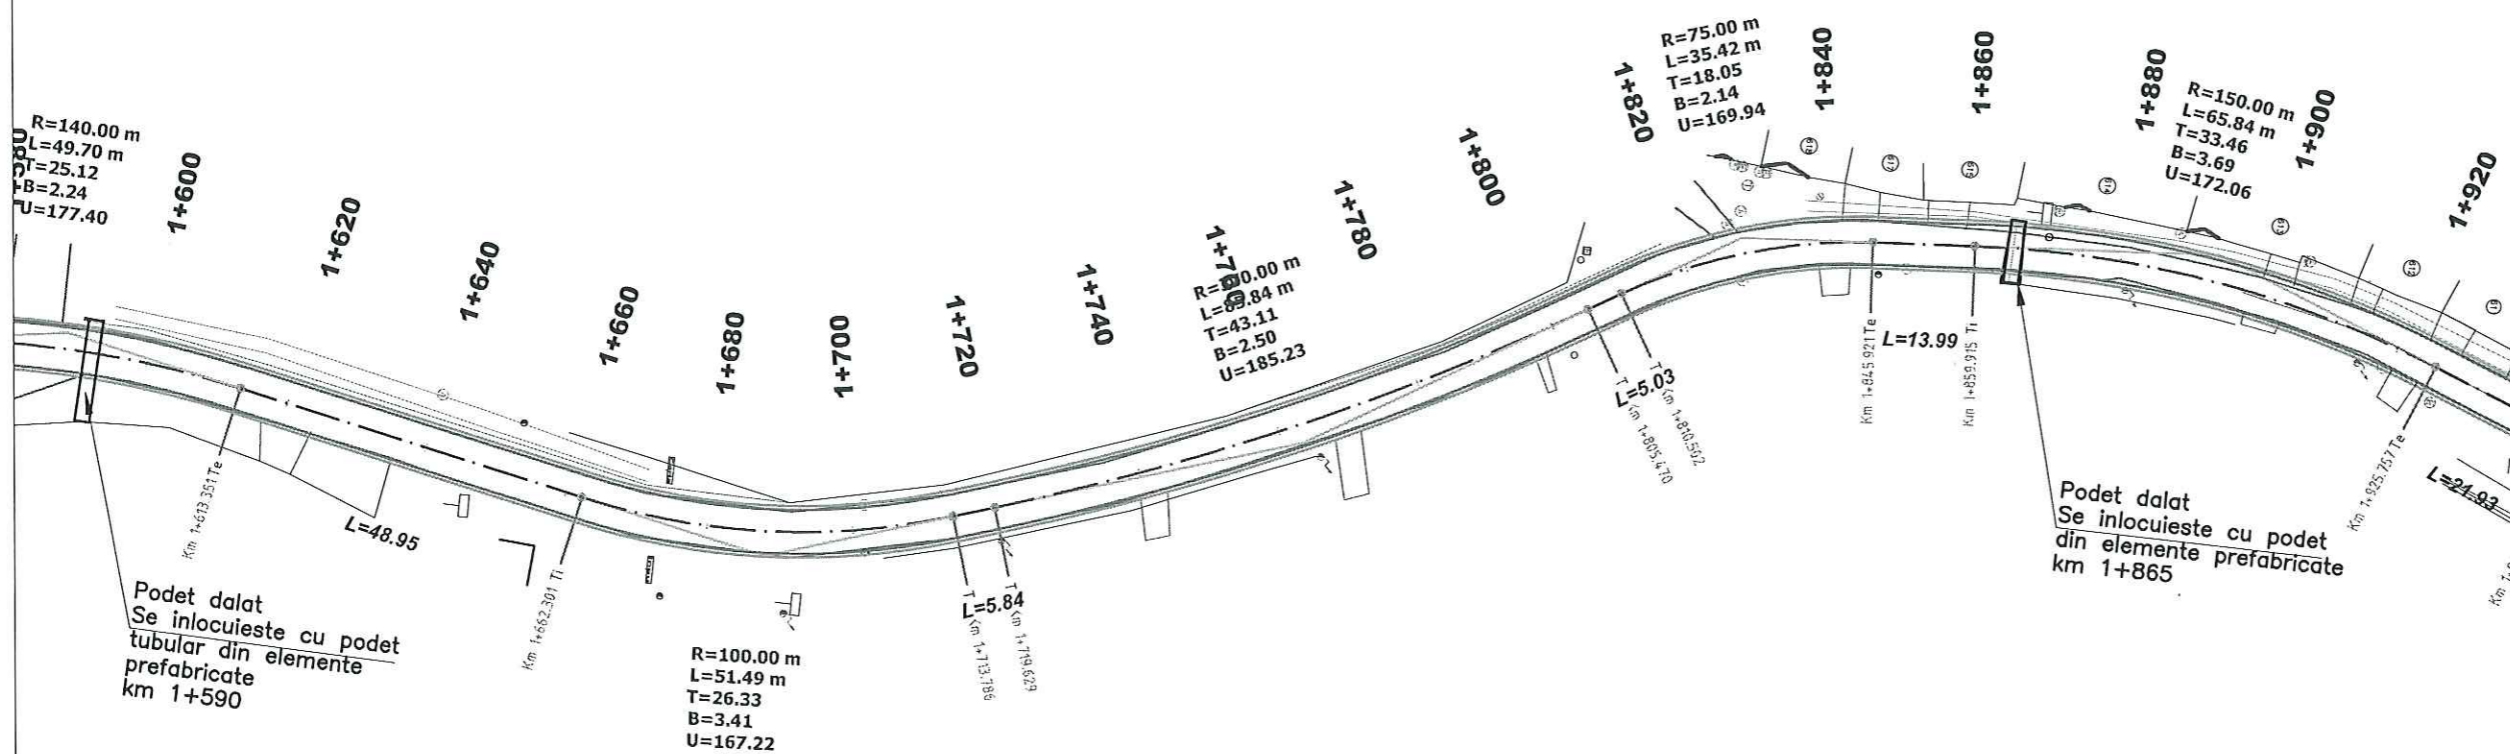

Revizia	Descriere	Data
Verificator proiect/Expert tehnic		
Verificator proiect/Expert tehnic		
Verificator proiect/Expert tehnic	Numele si Prenumele Semnatura	

Proiectant General
INCERTTRANS
 S.C. INSTITUTUL DE CERCETARI IN TRANSPORTURI - INCERTTRANS S.A.
 str. Calea Grivitei, nr. 391-393, sector 1, Bucuresti, Romania
 Tel: +40213162337; Fax: +40213161370
 e-mail: incerttrans@incerttrans.ro; web: http://www.incerttrans.ro

Proiectant de Specialitate

Beneficiar
**CONSILIUL
JUDETEAN
HARGHITA**

Nume Proiect
 Asistenta tehnica in vederea pregatirii
 aplicatiei de finantare pentru
 REABILITARE DJ125 (LOT2)
 prin POR 2014-2020

Contract	Numar Proiect	Faza
2620/16007/2016	2620/2016	D.A.L.I.

Nume Plansa
 LUCRARI DE DRUMURI
 PLAN DE SITUATIE

PROIECTAT	ing. R. MARIN
DESENAT	ing. D. BOGDAN
VERIFICAT	ing. DIMA
Sef Proiect	ing. D. BOGDAN
Data	17.2016
Scara	1:1000
Numar Plansa	D-PS-6


ACEST DOCUMENT ÎNTRA SUB INCADRAREA LEGII NR. 8/1998 PRIVIND
 DREPTUL DE AUTOR. UTILIZAREA SA TREBUIE SA FIE OBTINUTA DE LA
 DEPARTAMENTUL DE PROIECTARE SI CONSTRUCTII AL JUDETELUI HARGHITA
 PENTRU CAZUL A POST ELABORAT, FIIND INTERZISA REPRODUCEREA SI
 DIFUZAREA FARA AUTORIZAREA EXPRESA.

PLAN DE SITUATIE

Scara 1:1000

← LOCALITATEA DANESTI
INTERSECTIE DN12


LOCALITATEA
BALAN →

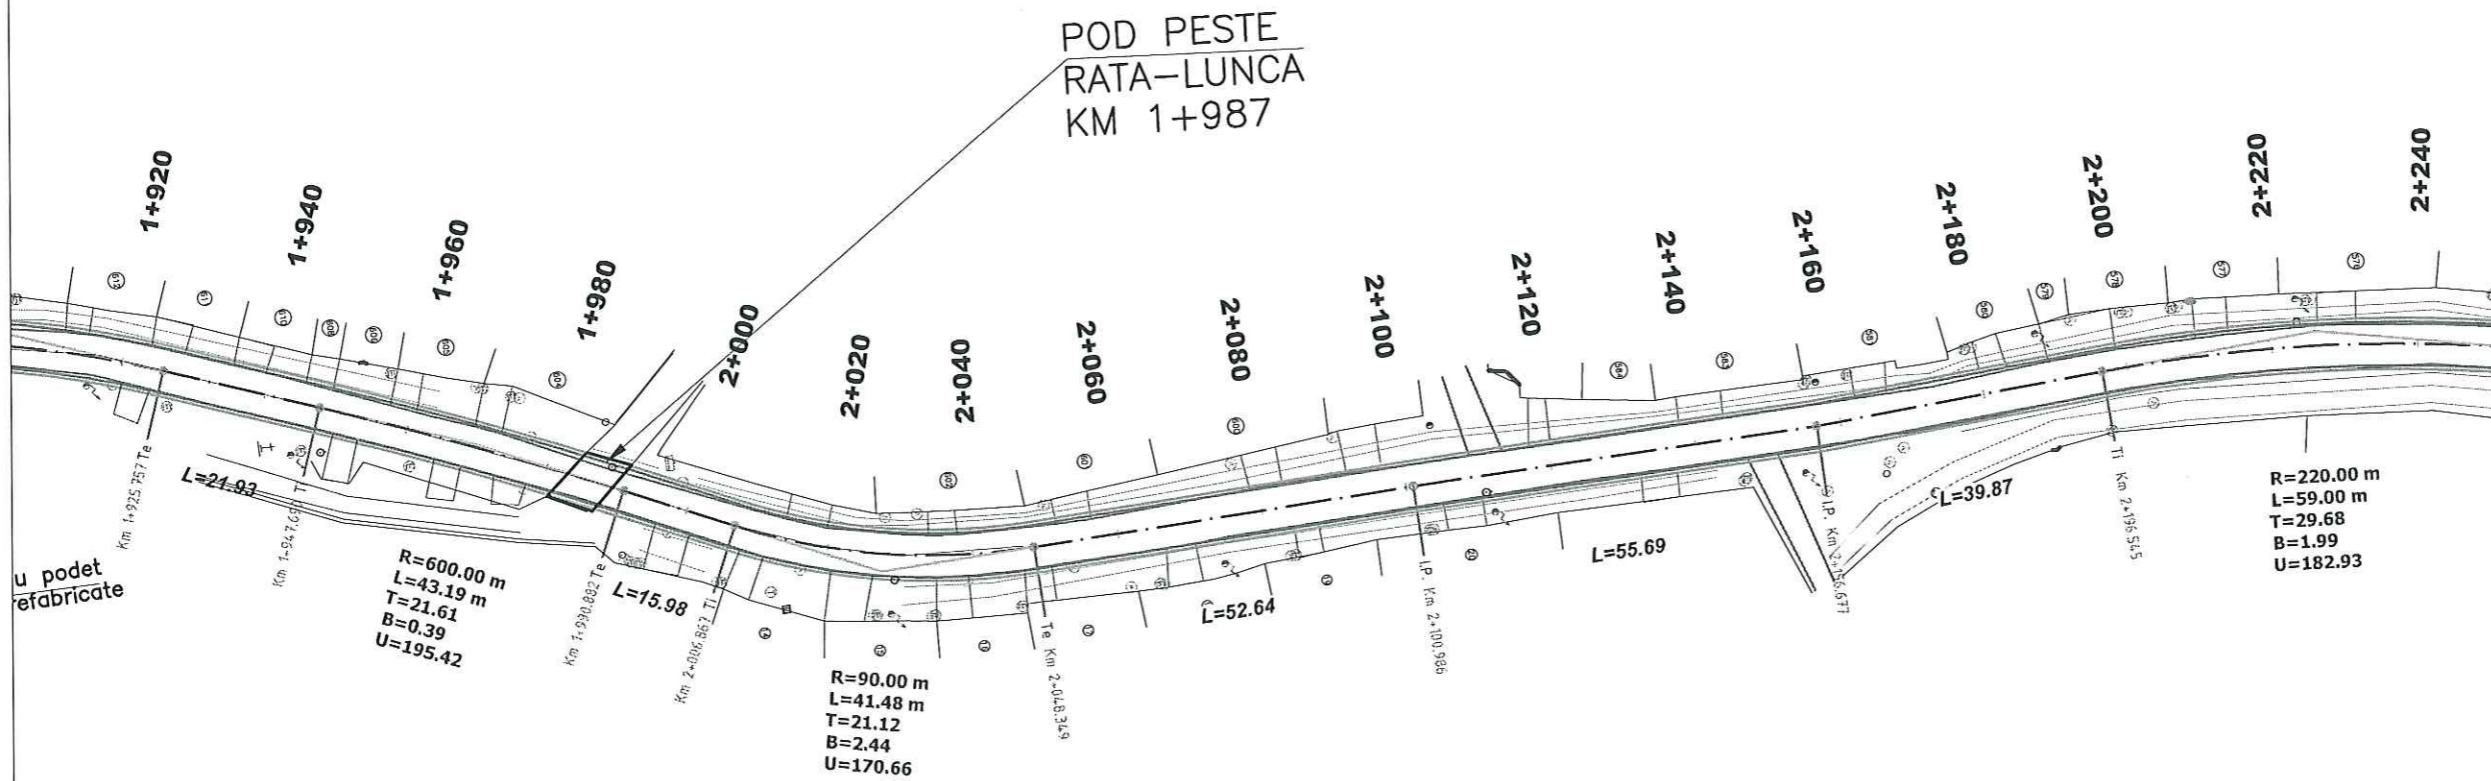

Revizia	Descriere	Data
Verificator proiect/Expert tehnic		
Verificator proiect/Expert tehnic		
Verificator proiect/Expert tehnic	Numele si Prenumele Semnatura	

Proiectant General

 S.C. INSTITUTUL DE CERCETARI IN TRANSPORTURI - INCERTRANS S.A.
 str. Calea Grivitei, nr. 391-393, sector 1, Bucuresti, Romania
 Tel: +40213162337; Fax: +40213161370
 e-mail: incertrans@incertrans.ro; web: http://www.incertrans.ro

Proiectant de Specialitate

**CONSILIUL
JUDETEAN
HARGHITA**

Beneficiar
**CONSILIUL
JUDETEAN
HARGHITA**

Nume Proiect
 Asistenta tehnica in vederea pregatirii
 aplicatiei de finantare pentru
 REABILITARE DJ125 (LOT2)
 prin POR 2014-2020

Contract	Numar Proiect	Faza
2620/16007/2016	2620/2016	D.A.L.I.

Nume Plansa
 LUCRARI DE DRUMURI
 PLAN DE SITUATIE

PROIECTAT	ing. R. MARIN	
DESENAT	ing. D. BOGDAN	
VERIFICAT	ing. C. DIMA	
Sef Proiect	ing. D. BOGDAN	
Data	11.2016	
Scara	1:1000	
Numar Plansa	D-PS-7	


ACEST DOCUMENT INTRA SUB INCADRAREA LEGII NR. 8/1996 PRIVIND
 DREPTUL DE AUTOR, UTILIZAREA SA TREBUIE SA FIE CONFORMA CELEI
 PENTRU CARE A FOST ELABORAT, FINE INTERZISA REPRODUCEREA SI
 DEZVIZAREA FARA AUTORIZAREA EXPRESA.

PLAN DE SITUATIE

Scara 1:1000

← LOCALITATEA DANESTI
INTERSECTIE DN12

LOCALITATEA
BALAN →

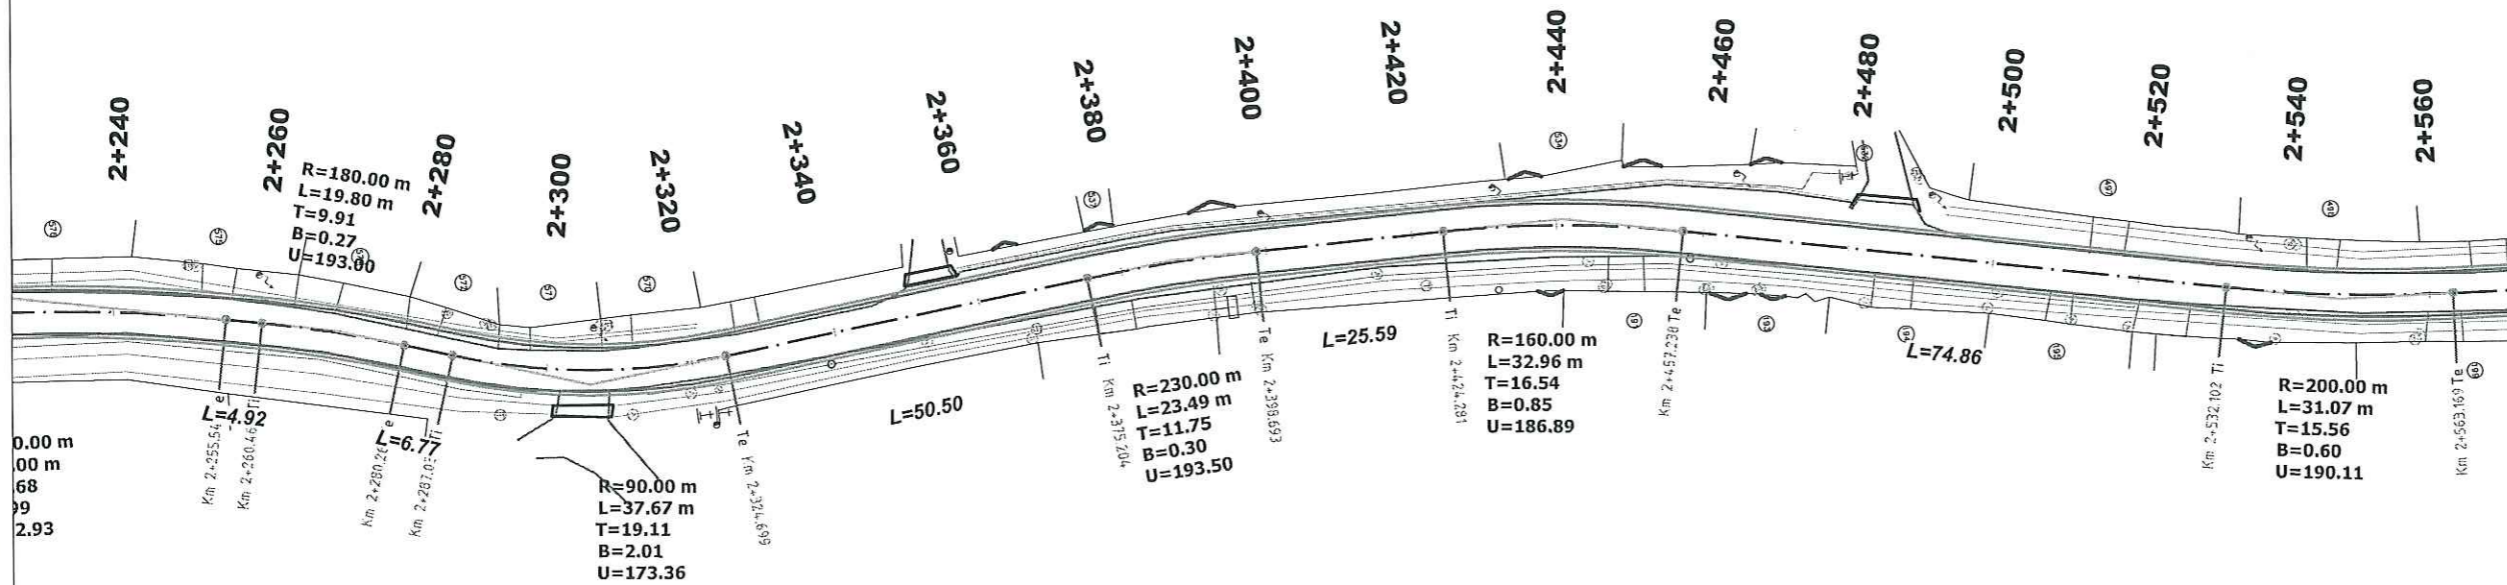

Revizia	Descriere	Data
Verificator proiect/Expert tehnic		
Verificator proiect/Expert tehnic		
Verificator proiect/Expert tehnic	Numele si Prenumele Semnatura	

Proiectant General

Proiectant de Specialitate

Beneficiar

CONSILIUL
JUDETEAN
HARGHITA

Nume Proiect
Asistenta tehnica in vederea pregatirii
aplicatiei de finantare pentru
REABILITARE DJ125 (LOT2)
prin POR 2014-2020

Contract 2620/16007/2016	Numar Proiect 2620/2016	Faza D.A.L.I.
-----------------------------	----------------------------	------------------

Nume Plansa
LUCRARI DE DRUMURI

PLAN DE SITUATIE

PROIECTAT	ing. R. MARIN
DESENAT	ing. D. BOGDAN
VERIFICAT	ing. C. DIMA
Sef Proiect	ing. D. BOGDAN
Data 11.2016	Scara 1:1000
Numar Plansa	D-PS-8


ACEST DOCUMENT INTRA SUB INCADRAREA LEGII NR. 8/1996 PRIVIND
DREPTUL DE AUTOR, UTILIZAREA SA TREBUIE SA FIE CONFORMA CELEI
PENTRU CARE A FOST ELABORAT, FIIND INTERZISA REPRODUCEREA SI
DIFUZAREA FARA AUTORIZAREA EXPRESA.

PLAN DE SITUATIE

Scara 1:1000

← LOCALITATEA DANESTI
INTERSECTIE DN12

LOCALITATEA BALAN →

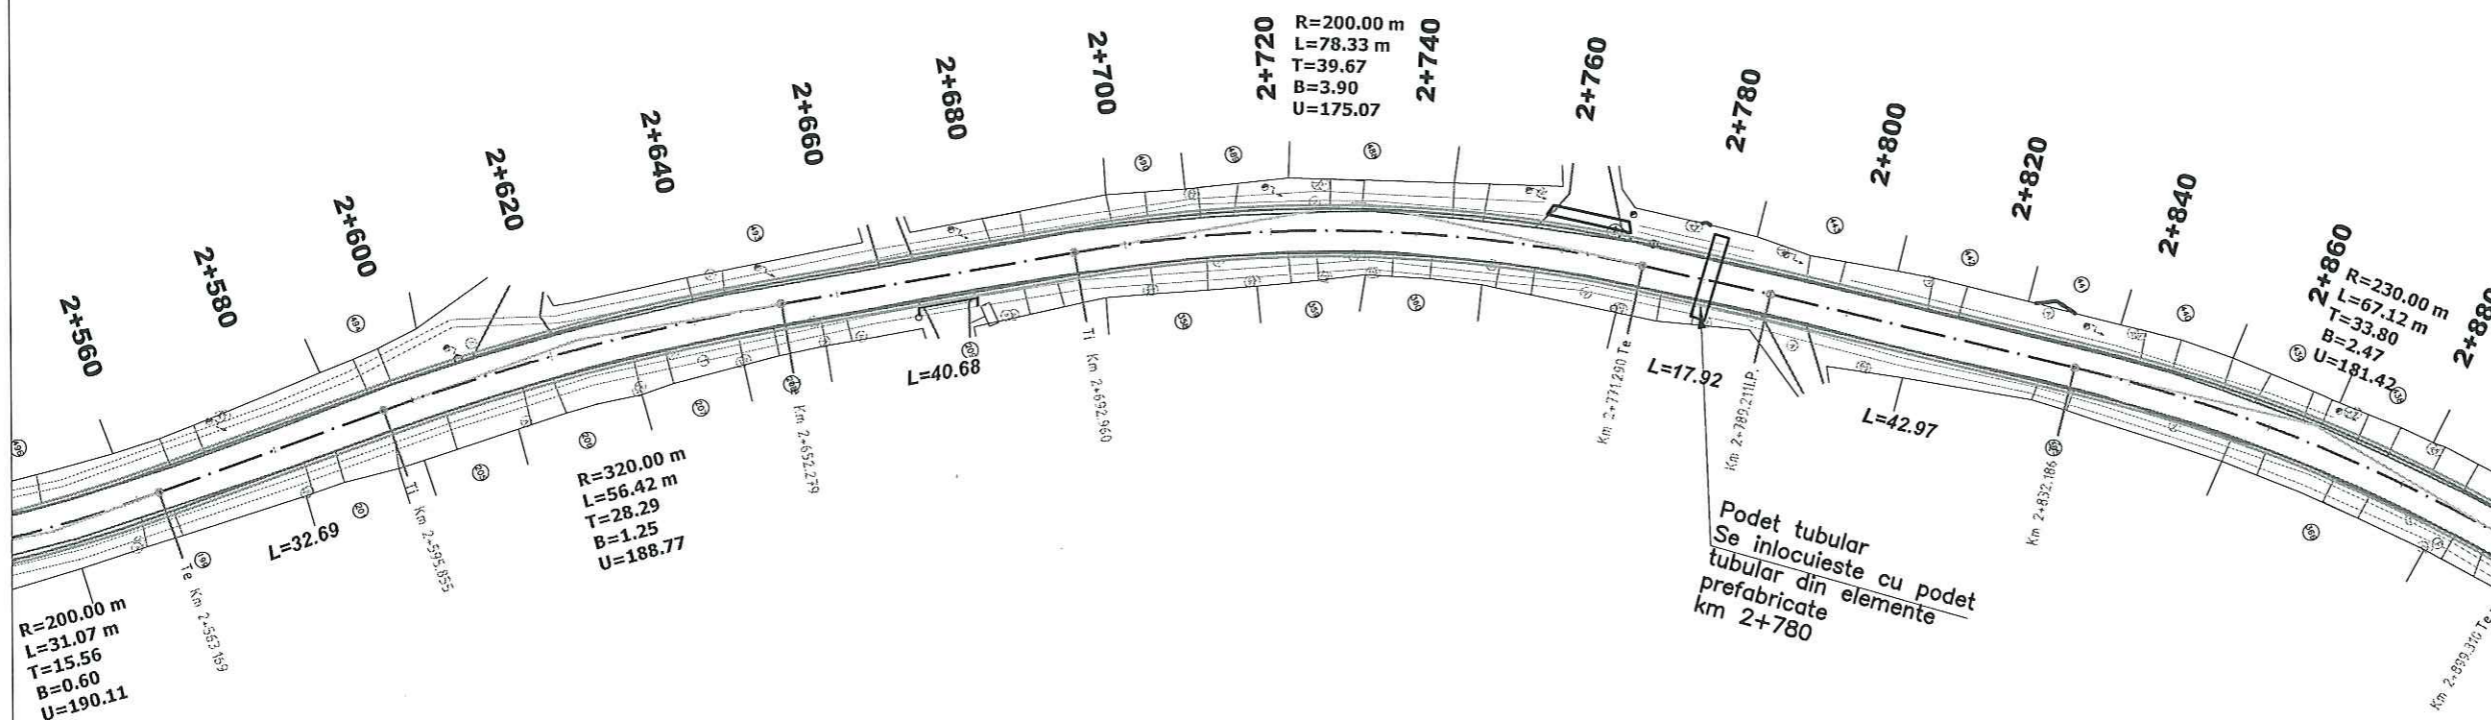

Revizia	Descriere	Data
Verificator proiect/Expert tehnic		
Verificator proiect/Expert tehnic		
Verificator proiect/Expert tehnic	Numele si Prenumele	Semnatura

Proiectant General
INCERTTRANS
 S.C. INSTITUTUL DE CERCETARI IN TRANSPORTURI - INCERTTRANS S.A.
 str. Calea Grivitei, nr. 391-393, sector 1, Bucuresti, Romania
 Tel: +40213162337; Fax: +40213161970
 e-mail: incerttrans@incerttrans.ro; web: http://www.incerttrans.ro

Proiectant de Specialitate

Beneficiar
CONSILIUL JUDEȚEAN HARGHITA

Nume Proiect
 Asistenta tehnica in vederea pregatirii aplicatiei de finantare pentru REABILITARE DJ125 (LOT2) prin POR 2014-2020

Contract	Numar Proiect	Faza
2620/16007/2016	2620/2016	D.A.L.I.

Nume Plansa
LUCRARI DE DRUMURI
PLAN DE SITUATIE

PROIECTAT	ing. R. MARIN	
DESENAT	ing. D. BOGDAN	
VERIFICAT	ing. C. DIMA	
Sef Proiect	ing. D. BOGDAN	
Data	17.2016	
Scara	1:1000	
Numar Plansa	D-PS-9	



ASISTENTA TEHNICA
 ACEST DOCUMENT PUTA SUB INCADRELA LEGII NR. 8/1996 PRIVIND DREPTUL DE AUTOR. UTILIZAREA SA TREBUIE SA FIE CONSTATATA CELEA PENTRU CARE A FOST ELABORAT, FARA INTERZICEREA REPRODUCEREA SI DIFUZAREA FARA AUTORIZAREA EXPRESA.

PLAN DE SITUATIE

Scara 1:1000

← LOCALITATEA DANESTI
INTERSECTIE DN12

LOCALITATEA BALAN →

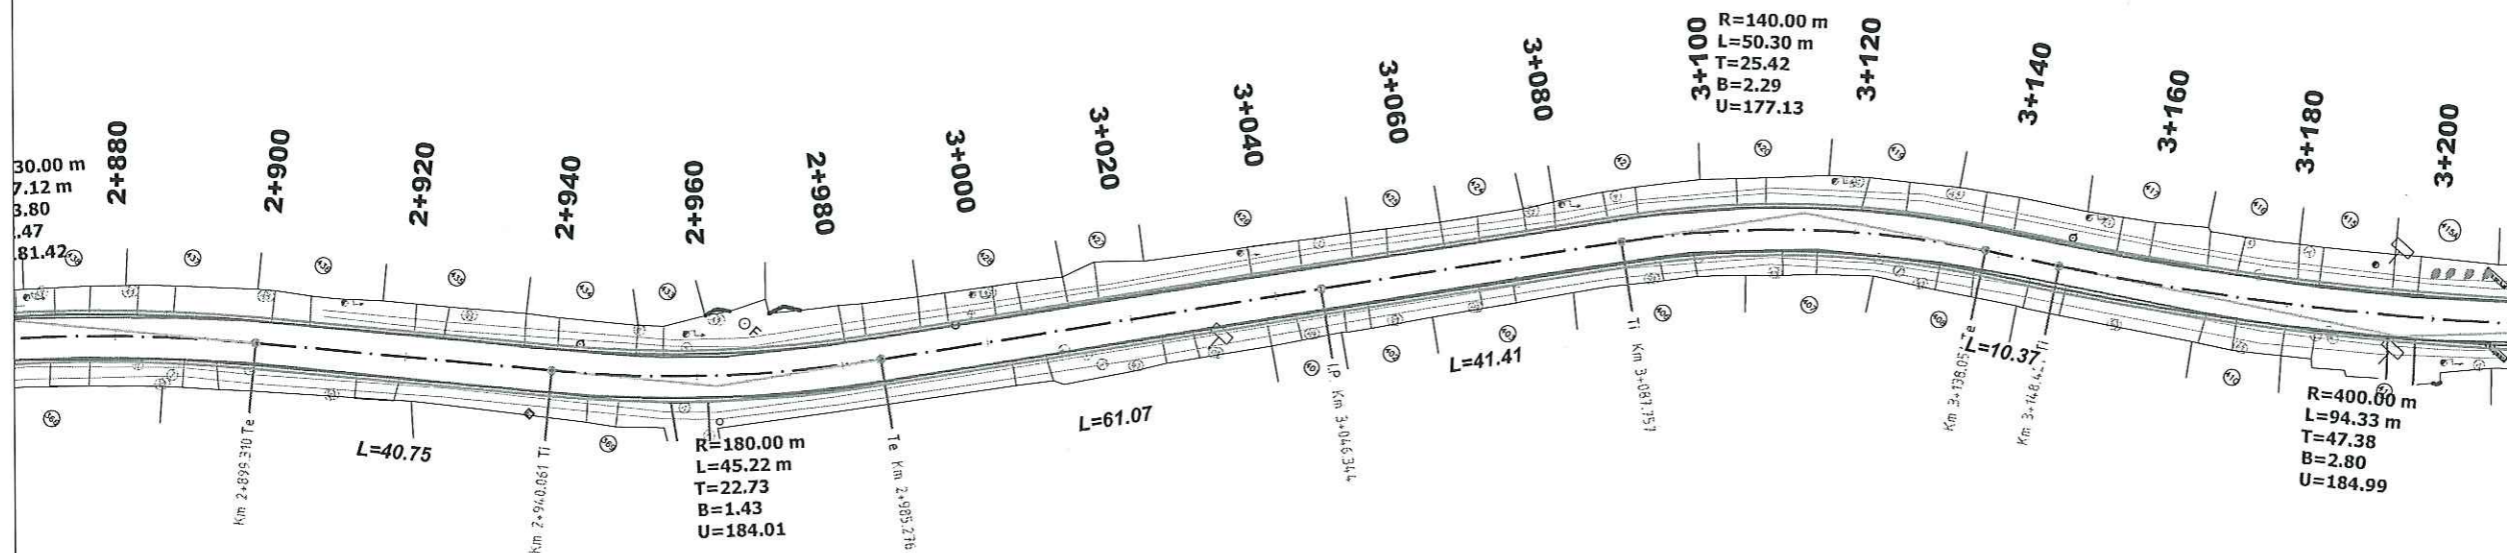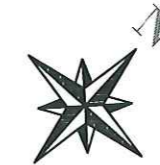

Revizia	Descriere	Data
Verificator proiect/Expert tehnic		
Verificator proiect/Expert tehnic		
Verificator proiect/Expert tehnic	Numele si Prenumele Semnatura	

Proiectant General

S.C. INSTITUTUL DE CERCETARI IN TRANSPORTURI - INCERTTRANS S.A.
str. Calea Grivitei, nr. 391-393, sector 1, Bucuresti, Romania
Tel: +40213162337; Fax: +40213161370
e-mail: incerttrans@incerttrans.ro; web: http://www.incerttrans.ro

Proiectant de Specialitate

Beneficiar

CONSILIUL JUDETEAN HARGHITA

Nume Proiect
Asistenta tehnica in vederea pregatirii aplicatiei de finantare pentru REABILITARE DJ125 (LOT2) prin POR 2014-2020

Contract	Numar Proiect	Faza
2620/16007/2016	2620/2016	D.A.L.I.

Nume Plansa
LUCRARI DE DRUMURI
PLAN DE SITUATIE

PROIECTAT	ing. R. MARIN
DESENAT	ing. D. BOGDAN
VERIFICAT	ing. C. DIMA
Sef Proiect	ing. D. BOGDAN
Data	11.2016
Scara	1:1000
Numar Plansa	D-PS-10


ACEST DOCUMENT INTRA SUB INCIDENTA LEGII NR. 8/1996 PRIVIND DREPTUL DE AUTOR. UTILIZAREA SA TREBUIE SA FIE CONFORMA CELEI PERMISIV CARE A FOST ELABORAT, FINE INTERZISA REPRODUCEREA SI DIFUZAREA FARA AUTORIZAREA EXPRESA.

PLAN DE SITUATIE

Scara 1:1000

← LOCALITATEA DANESTI
INTERSECTIE DN12

LOCALITATEA
BALAN →

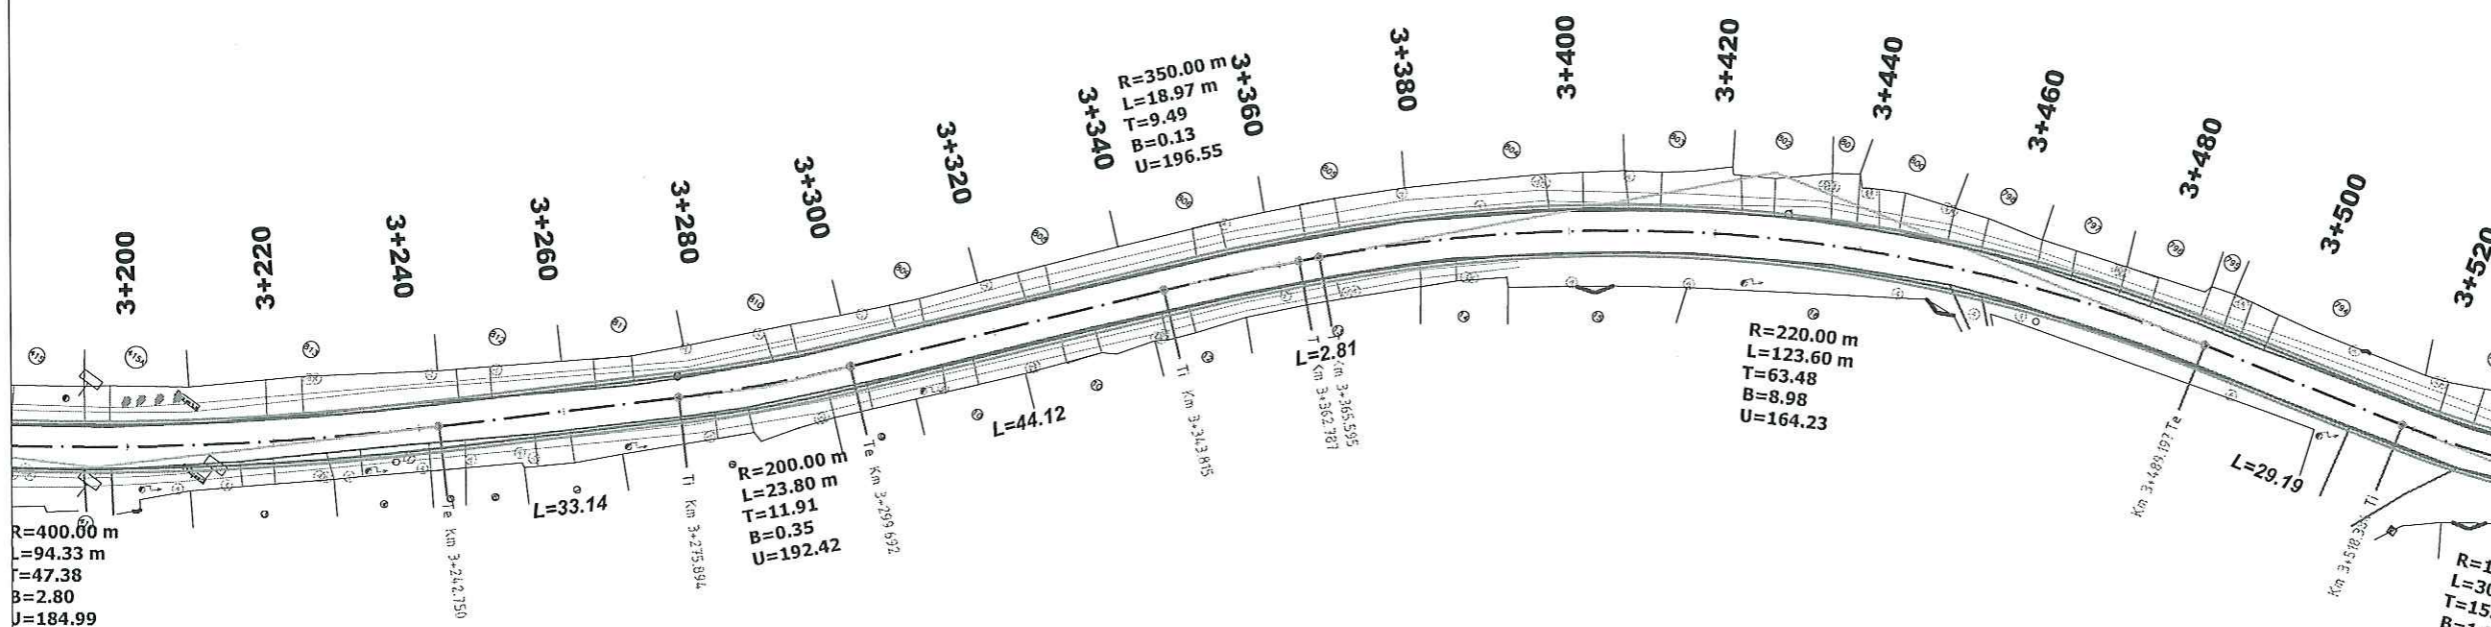

Revizia	Descriere	Data
Verificator proiect/Expert tehnic		
Verificator proiect/Expert tehnic		
Verificator proiect/Expert tehnic	Numele si Prenumele Semnatura	

Proiectant General

 S.C. INSTITUTUL DE CERCETARI IN TRANSPORTURI - INCERTTRANS S.A.
 str. Calea Grivitei, nr. 391-393, sector 1, Bucuresti, Romania
 Tel: +40213162337; Fax: +40213161370
 e-mail: incerttrans@incerttrans.ro; web: http://www.incerttrans.ro

Proiectant de Specialitate

Beneficiar

CONSILIUL JUDEȚEAN HARGHITA

Nume Proiect
 Asistența tehnică în vederea pregătirii aplicației de finanțare pentru REABILITARE DJ125 (LOT2) prin POR 2014-2020

Contract	Numar Proiect	Faza
2620/16007/2016	2620/2016	D.A.L.I.

Nume Plansa
LUCRARI DE DRUMURI
PLAN DE SITUATIE

PROIECTAT	ing. R. MARIN
DESENAT	ing. D. BOGDAN
VERIFICAT	ing. C. DIMA
Sef Proiect	ing. D. BOGDAN
Data	17.2016
Scara	1:1000
Numar Plansa	D-PS-11


ACEST DOCUMENT ÎNTRA SUB INCIDENȚA LEII NR. 8/1998 PRIVIND DREPTUL DE AUTOR. UTILIZAREA SA TREBUIE SA FIE CONFORMA CELEI PENTRU CARE A FOST ELABORAT, FINE ÎNTEZISĂ REPRODUCEREA ȘI DEZVĂZAREA FĂRĂ AUTORIZAREA EXPRESĂ.

PLAN DE SITUATIE

Scara 1:1000

← LOCALITATEA DANESTI
INTERSECTIE DN12

LOCALITATEA
BALAN →

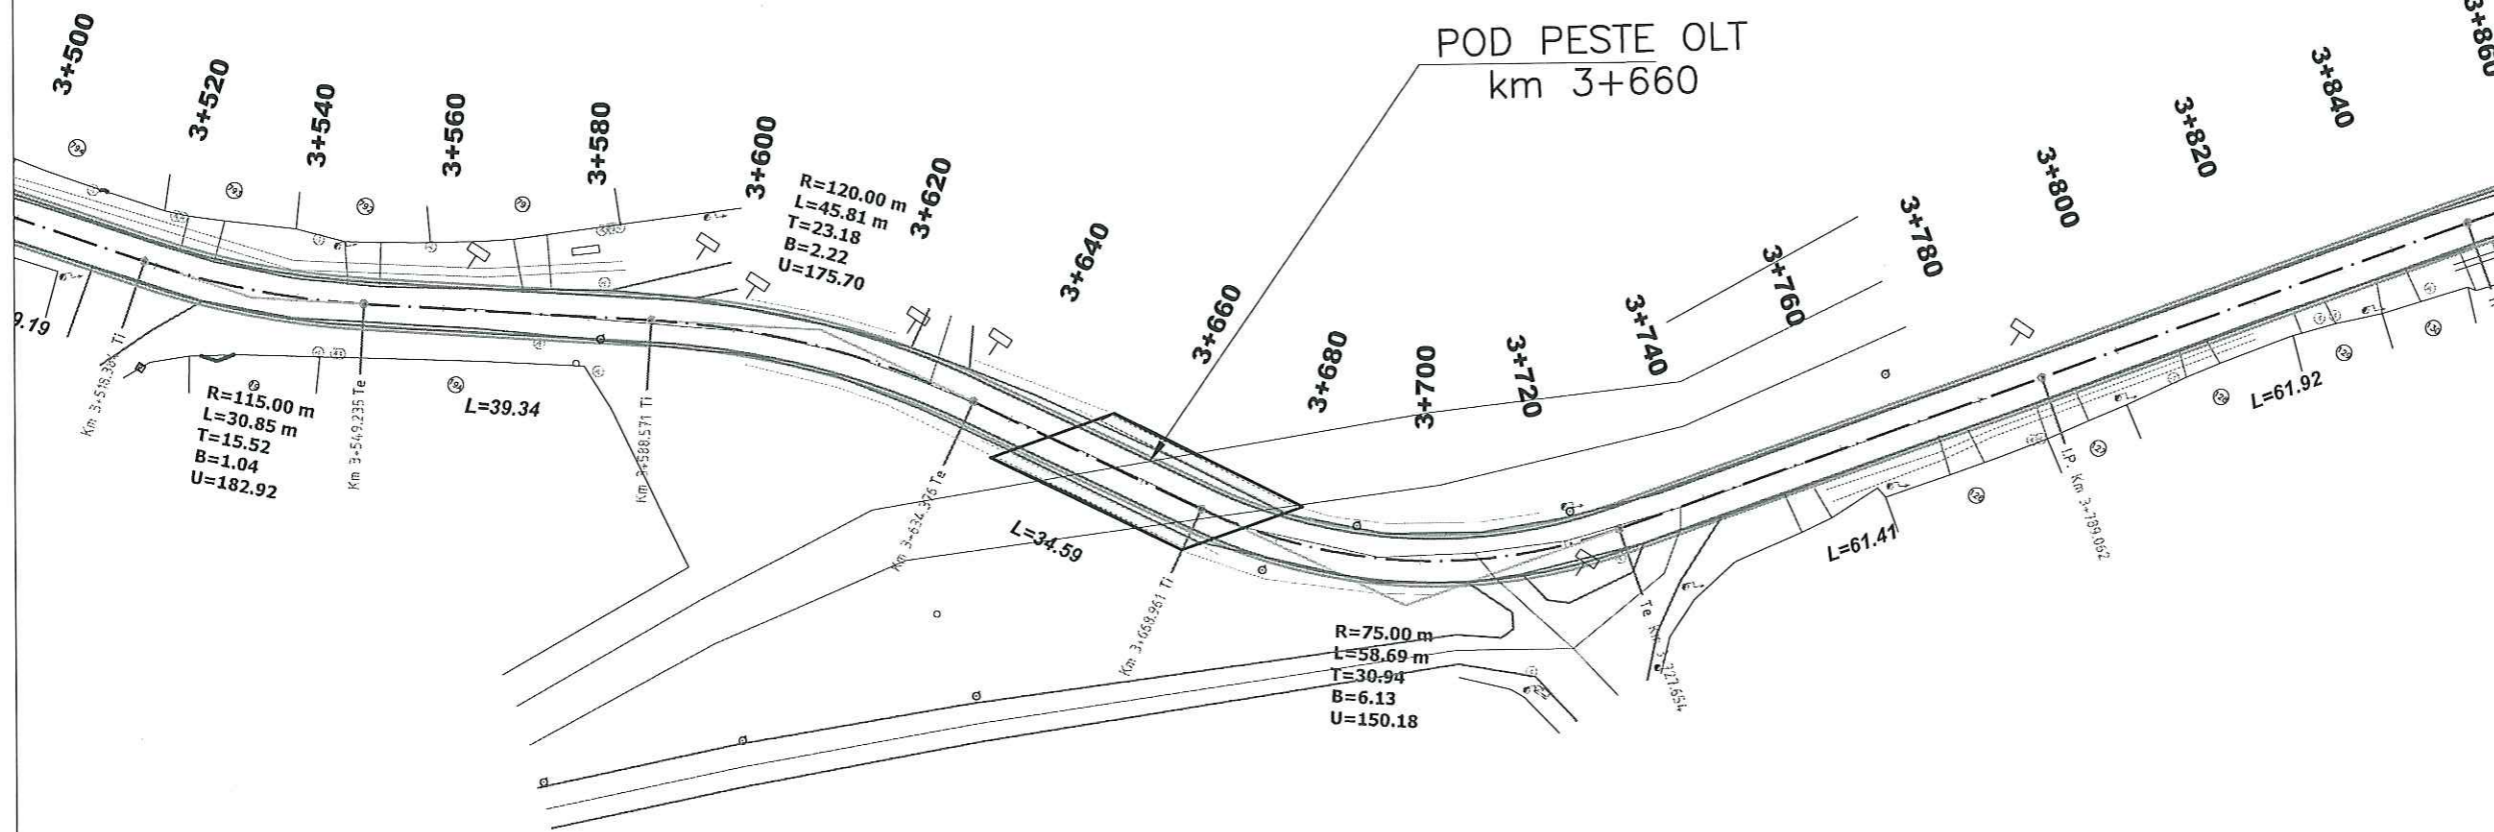

Revizia	Descriere	Data
Verificator proiect/Expert tehnic		
Verificator proiect/Expert tehnic		
Verificator proiect/Expert tehnic	Numele si Prenumele Semnatura	

Proiectant General
incerttrans
 S.C. INSTITUTUL DE CERCETARI IN TRANSPORTURI - INCERTTRANS S.A.
 str. Calea Grivitei, nr. 391-393, sector 1, Bucuresti, Romania
 Tel: +40213162337; Fax: +40213161370
 e-mail: incerttrans@incerttrans.ro; web: http://www.incerttrans.ro

Proiectant de Specialitate

Beneficiar
CONSILIUL JUDEȚEAN HARGHITA

Nume Proiect
 Asistenta tehnica in vederea pregatirii aplicatiei de finantare pentru REABILITARE DJ125 (LOT2) prin POR 2014-2020

Contract 2620/16007/2016	Numar Proiect 2620/2016	Faza D.A.L.I.
-----------------------------	----------------------------	------------------

Nume Plansa
 LUCRARI DE DRUMURI
 PLAN DE SITUATIE

PROIECTAT	ing. R. MARIN	
DESENAT	ing. D. BOGDAN	
VERIFICAT	ing. C. DIMA	
Sef Proiect	ing. D. BOGDAN	
Data	11.2016	
Scara	1:1000	

Numar Plansa
 D-PS-12


ACEST DOCUMENT ÎNTRU SIBU ÎNCETEAZĂ LESA NR. 8/1996 PRIVIND DREPTUL DE AUTOR. UTILIZAREA SA TREZURE SA FIE CONFORMA CILEI PENTRU CARE A FOST ELABORAT, FINE ÎNTEZGSA REPRODUCEREA SI DEZVAREA FARA AUTORIZAREA EXPRESA.

PLAN DE SITUATIE

Scara 1:1000

← LOCALITATEA DANESTI
INTERSECTIE DN12


LOCALITATEA BALAN →

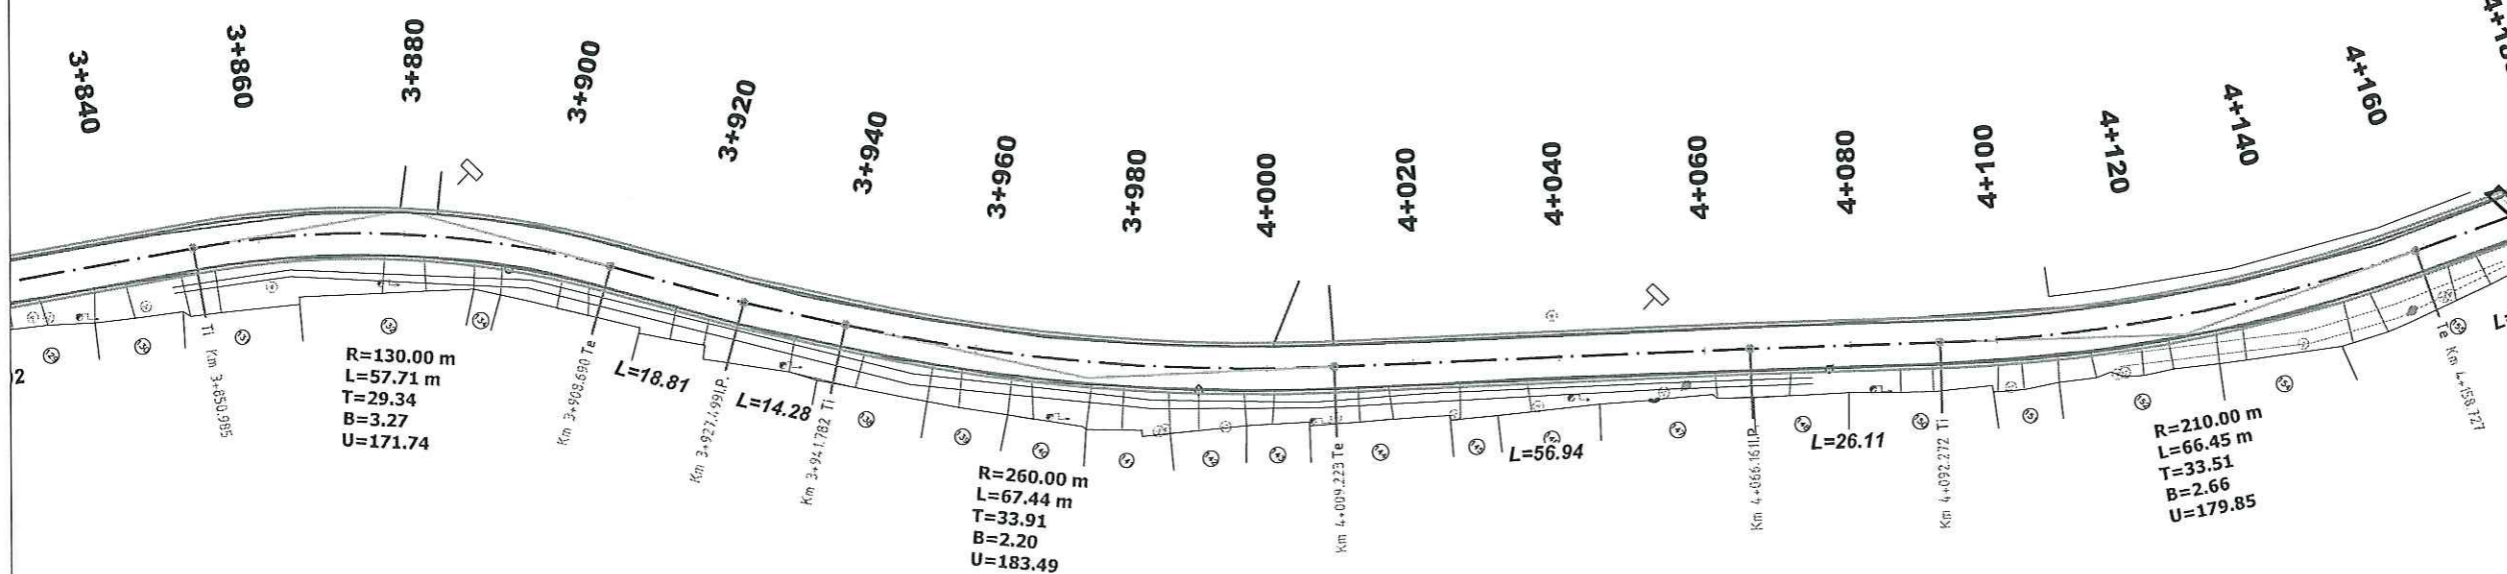

Revizia	Descriere	Data
Verificator proiect/Expert tehnic		
Verificator proiect/Expert tehnic		
Verificator proiect/Expert tehnic	Numele si Prenumele Semnatura	

Proiectant General
INCERTTRANS
 S.C. INSTITUTUL DE CERCETARI IN TRANSPORTURI - INCERTTRANS S.A.
 str. Calea Grivitei, nr. 391-393, sector 1, Bucuresti, Romania
 Tel: +40213162337; Fax: +40213161370
 e-mail: incerttrans@incerttrans.ro; web: http://www.incerttrans.ro

Proiectant de Specialitate

Beneficiar

CONSILIUL JUDEȚEAN HARGHITA

Nume Proiect
 Asistenta tehnica in vederea pregatirii aplicatiei de finantare pentru REABILITARE DJ125 (LOT2) prin POR 2014-2020

Contract 2620/16007/2016	Numar Proiect 2620/2016	Faza D.A.L.I.
-----------------------------	----------------------------	------------------

Nume Plansa
LUCRARI DE DRUMURI
PLAN DE SITUATIE

PROIECTAT	ing. R. MARIN
DESENAT	ing. D. BOGDAN
VERIFICAT	ing. C. DIMA
Sef Proiect	ing. D. BOGDAN
Data	11.2016
Scara	1:1000
Numar Plansa	D-PS-13



ACEST DOCUMENT BINEA SUB INCADRETA LEGII NR. 8/1996 PRIVIND DREPTUL DE AUTOR. UTILIZAREA SA TREBUIE SA FIE CONSTATATA CELEI PENTRU CARE A FOST ELABORAT, FARA INTERZICEREA REPRODUCEREA SI DIFUZAREA FARA AUTORIZAREA EXPRESA.

PLAN DE SITUATIE

Scara 1:1000

← LOCALITATEA DANESTI
INTERSECTIE DN12

LOCALITATEA BALAN →

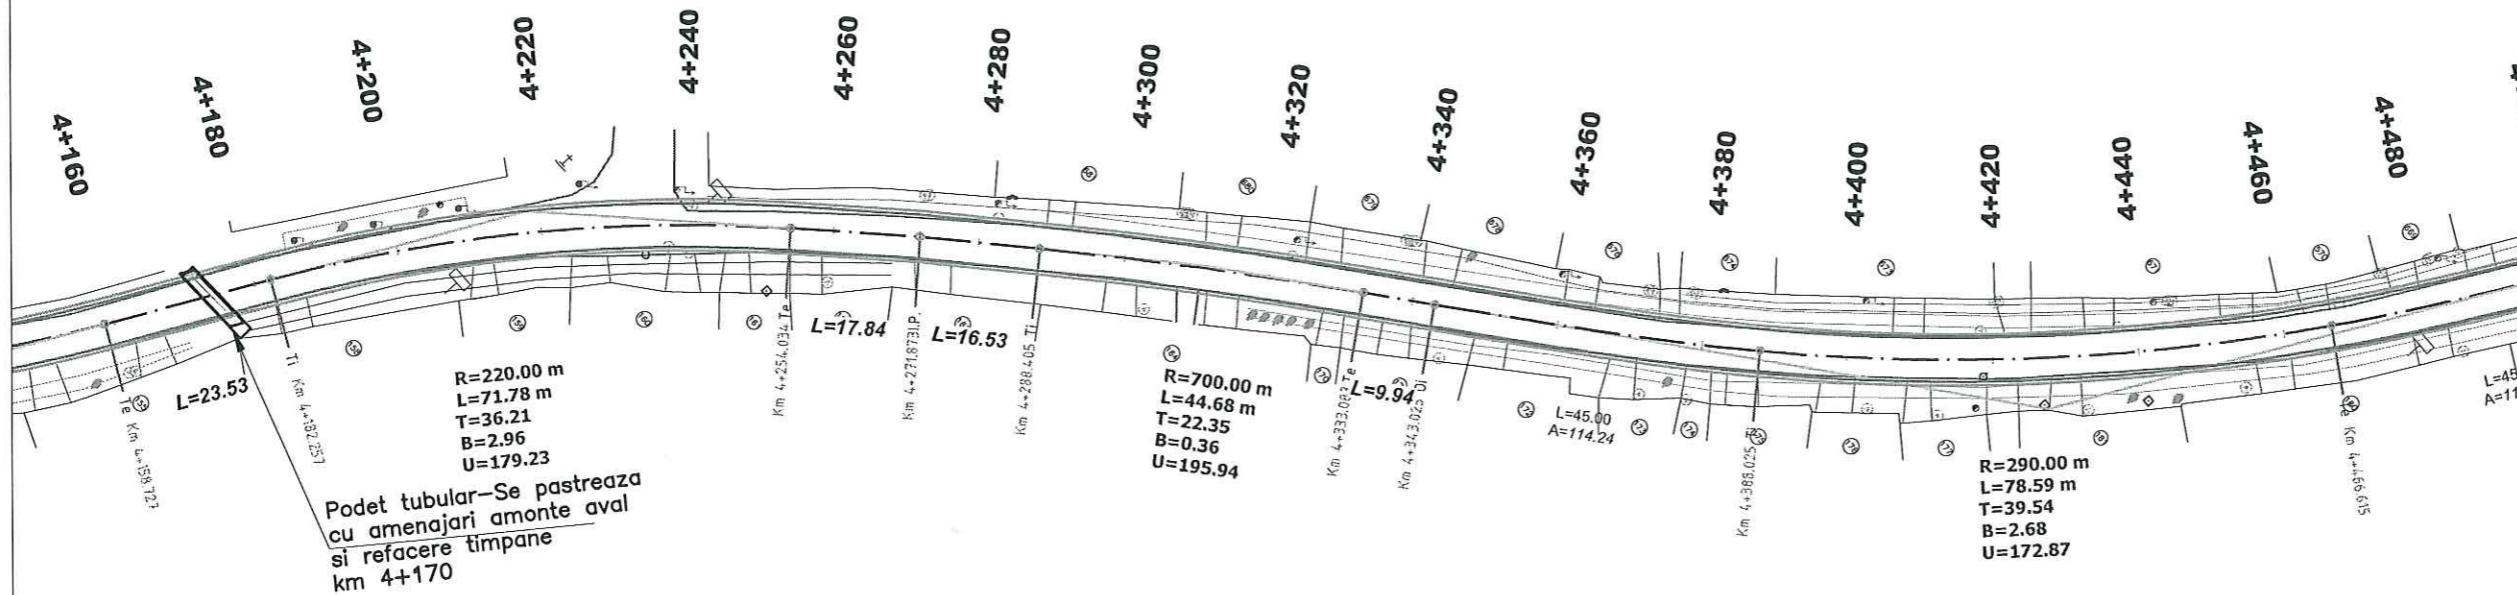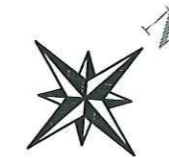

Revizia	Descriere	Data
Verificator proiect/Expert tehnic		
Verificator proiect/Expert tehnic		
Verificator proiect/Expert tehnic	Numele si Prenumele	Semnatura

Proiectant General
INCERTTRANS
 S.C. INSTITUTUL DE CERCETARI IN TRANSPORTURI - INCERTTRANS S.A.
 str. Calea Grivitei, nr. 391-393, sector 1, Bucuresti, Romania
 Tel: +40213162333; Fax: +40213161310
 e-mail: incerttrans@incerttrans.ro; web: http://www.incerttrans.ro

Proiectant de Specialitate

Beneficiar

CONSILIUL JUDEȚEAN HARGHITA

Nume Proiect
 Asistenta tehnica in vederea pregatirii aplicatiei de finantare pentru REABILITARE DJ125 (LOT2) prin POR 2014-2020

Contract	Numar Proiect	Faza
2620/16007/2016	2620/2016	D.A.L.I.

Nume Plansa
 LUCRARI DE DRUMURI
 PLAN DE SITUATIE

PROIECTAT	ing. R. MARIN
DESENAT	ing. D. BOGDAN
VERIFICAT	ing. C. DIMA
Sef Proiect	ing. D. BOGDAN
Data	11.2016
Scara	1:1000 curent
Numar Plansa	D-PS-14

ACEST DOCUMENT INTRA SUB INCADRAREA LEGII NR. 8/1999 PRIVIND DREPTUL DE AUTOR, UTILIZAREA SA TREBUIE SA FIE COORDONATA CELEI PENTRU CARE A FOST ELABORAT, FIIND INTERZISA REPRODUCEREA SI DIFUZAREA FARA AUTORIZAREA EXPRESA.

PLAN DE SITUATIE

Scara 1:1000

← LOCALITATEA DANESTI
INTERSECTIE DN12

LOCALITATEA →
BALAN



Revizia	Descriere	Data
Verificator proiect/Expert tehnic		
Verificator proiect/Expert tehnic		
Verificator proiect/Expert tehnic	Numele si Prenumele Semnatura	

Proiectant General
INCERTANS
 S.C. INSTITUTUL DE CERCETARI IN TRANSPORTURI - INCERTANS S.A.
 str. Calea Grivitei, nr. 391-393, sector 1, Bucuresti, Romania
 Tel: +40213162337; Fax: +40213161370
 e-mail: incertans@incertans.ro; web: http://www.incertans.ro

Proiectant de Specialitate

Beneficiar
CONSILIUL JUDETEAN HARGHITA

Nume Proiect
 Asistenta tehnica in vederea pregatirii aplicatiei de finantare pentru REABILITARE DJ125 (LOT2) prin POR 2014-2020

Contract	Numar Proiect	Faza
2620/16007/2016	2620/2016	D.A.L.I.

Nume Plansa
 LUCRARI DE DRUMURI
 PLAN DE SITUATIE

PROIECTAT	ing. R. MARIN
DESENAT	ing. D. BOGDAN
VERIFICAT	ing. C. DIMA
Sef Proiect	ing. D. BOGDAN
Data	11.2016
Scara	1:1000

Numar Plansa
 D-PS-15

ACEST DOCUMENT INTRA SUB INCARCATURA LEGII NR. 8/1996 PRIVIND DREPTUL DE AUTOR. UTILIZAREA SA TREBUIE SA FIE CONFORMA CELEI PENTRU CARE A FOST ELABORATA, FARA INTERZICATA REPRODUCEREA SI DEZVARSAREA FARA AUTORIZAREA EXPRESA.

PLAN DE SITUATIE

Scara 1:1000

← LOCALITATEA DANESTI
INTERSECTIE DN12

LOCALITATEA
BALAN →



Revizia	Descriere	Data
Verificator proiect/Expert tehnic		
Verificator proiect/Expert tehnic		
Verificator proiect/Expert tehnic	Numele si Prenumele Semnatura	

Proiectant General
incentrans
 S.C. INSTITUTUL DE CERCETARI IN TRANSPORTURI - INCERTRANS S.A.
 str. Calea Grivitei, nr. 391-393, sector 1, Bucuresti, Romania
 Tel: +40213162331; Fax: +40213161370
 e-mail: incetrans@incentrans.ro; web: http://www.incentrans.ro

Proiectant de Specialitate

Beneficiar

CONSILIUL JUDEȚEAN HARGHITA

Nume Proiect
 Asistenta tehnica in vederea pregatirii aplicatiei de finantare pentru REABILITARE DJ125 (LOT2) prin POR 2014-2020

Contract	Numar Proiect	Faza
2620/16007/2016	2620/2016	D.A.L.I.

Nume Plansa
 LUCRARI DE DRUMURI
 PLAN DE SITUATIE

PROIECTAT	ing. R. MARIN
DESENAT	ing. D. BOGDAN
VERIFICAT	ing. C. DIMA
Sef Proiect	ing. D. BOGDAN
Data	11.2016
Scara	* 1:1000
Numar Plansa	D-PS-16


ACEST DOCUMENT INTRA SUB INCIDENTA LEGII NR. 8/1996 PRIVIND DREPTUL DE AUTOR. UTILIZAREA SA TREBUIE SA FIE CONFORMA CELEI PREVEDUTE A FOSTI ELABORAT, FARA INTENSIA REPRODUCEREA SI DEZAVANZAREA FARA AUTORIZAREA EXPRESA.

PLAN DE SITUATIE

Scara 1:1000

← LOCALITATEA DANESTI
INTERSECTIE DN12

LOCALITATEA BALAN →

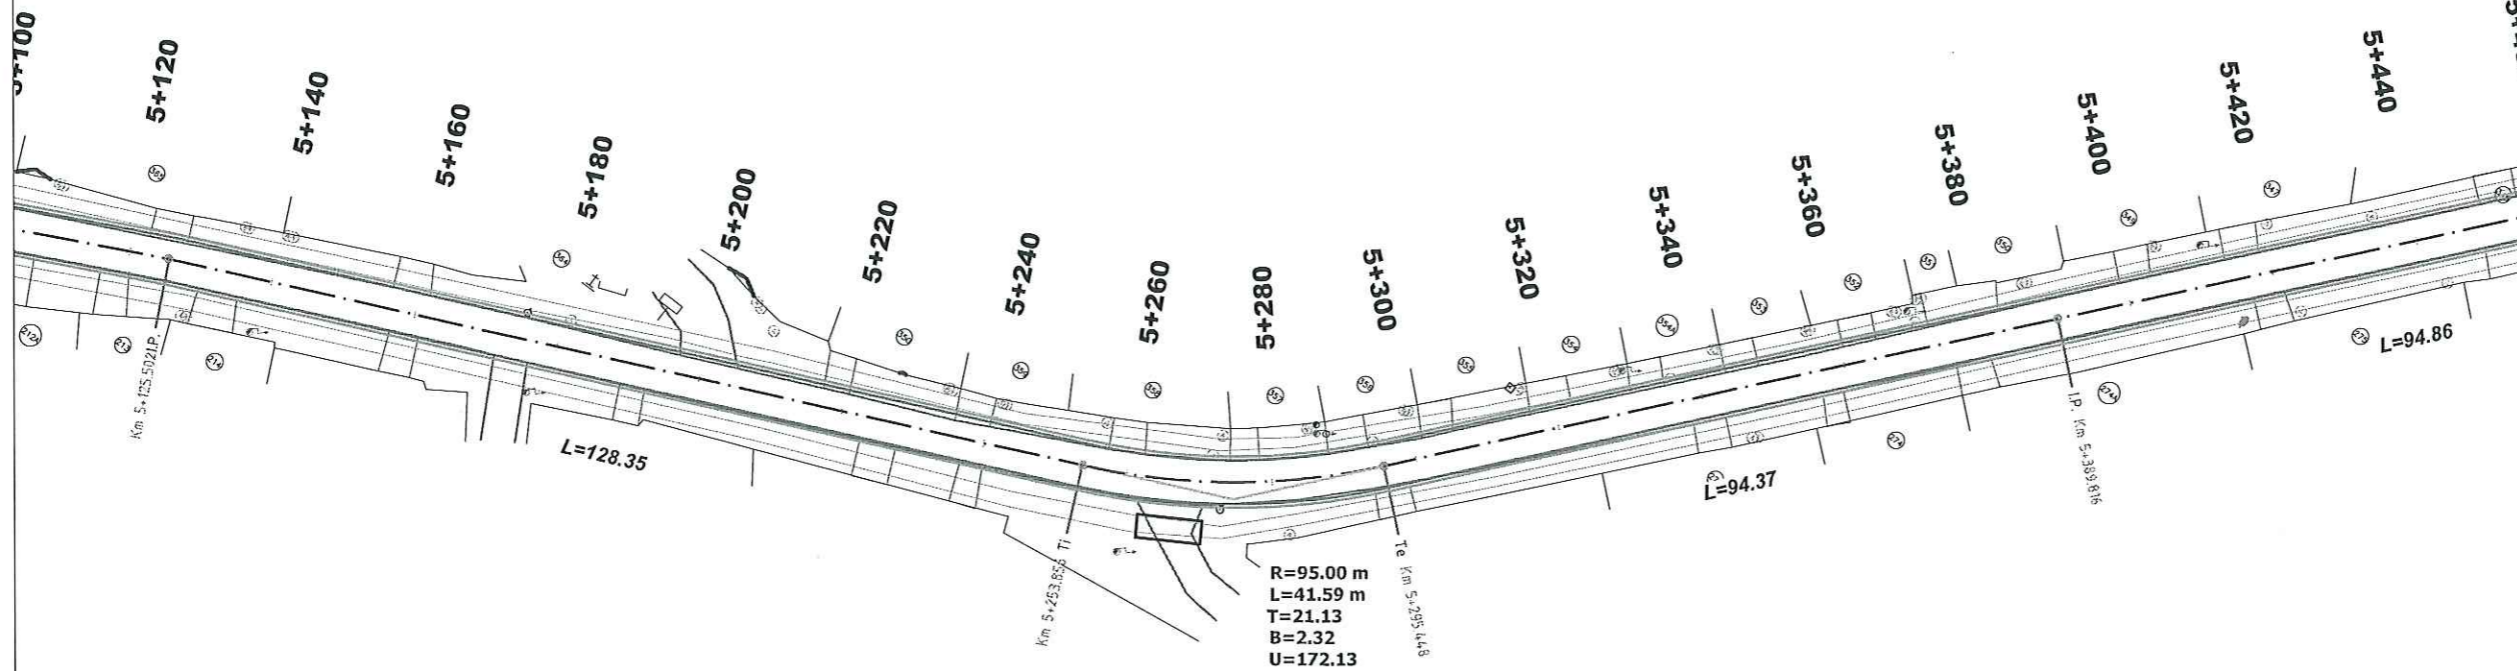

Revizia	Descriere	Data
Verificator proiect/Expert tehnic		
Verificator proiect/Expert tehnic		
Verificator proiect/Expert tehnic	Numele si Prenumele Semnatura	

Proiectant General
INCERTITRONS
 S.C. INSTITUTUL DE CERCETARI IN TRANSPORTURI - INCERTRANS S.A.
 str. Calea Grivitei, nr. 391-393, sector 1, Bucuresti, Romania
 Tel: +40213162337; Fax: +40213161370
 e-mail: incerttrans@incerttrans.ro; web: http://www.incerttrans.ro

Proiectant de Specialitate





Beneficiar

CONSILIUL JUDEȚEAN HARGHITA

Nume Proiect
 Asistența tehnică în vederea pregătirii aplicației de finanțare pentru REABILITARE DJ125 (LOT2) prin POR 2014-2020

Contract 2620/16007/2016	Numar Proiect 2620/2016	Faza D.A.L.I.
-----------------------------	----------------------------	------------------

Nume Plansa
 LUCRARI DE DRUMURI
 PLAN DE SITUATIE

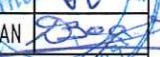PROIECTAT	ing. R. MARIN	
DESENAT	ing. D. BOGDAN	
VERIFICAT	ing. C. DIMA	
Sef Proiect	ing. D. BOGDAN	
Data	11.2016	
Scara	1:1000	
Numar Plansa	D-PS-17	


ACEST DOCUMENT ÎNTRA SUB INCIDENȚA LEGII NR. 8/1996 PRIVIND DREPTUL DE AUTOR. UTILIZAREA SA TREBUIE SA FIE CONFORMA CELEI PENTRU CARE A FOST ELABORAT, FĂRĂ ÎNTRZIȘA REPRODUCEREA ȘI DIFUZAREA FĂRĂ AUTORIZAREA EXPRESĂ.

← LOCALITATEA DANESTI
INTERSECTIE DN12

PLAN DE SITUATIE

Scara 1:1000

LOCALITATEA
BALAN →

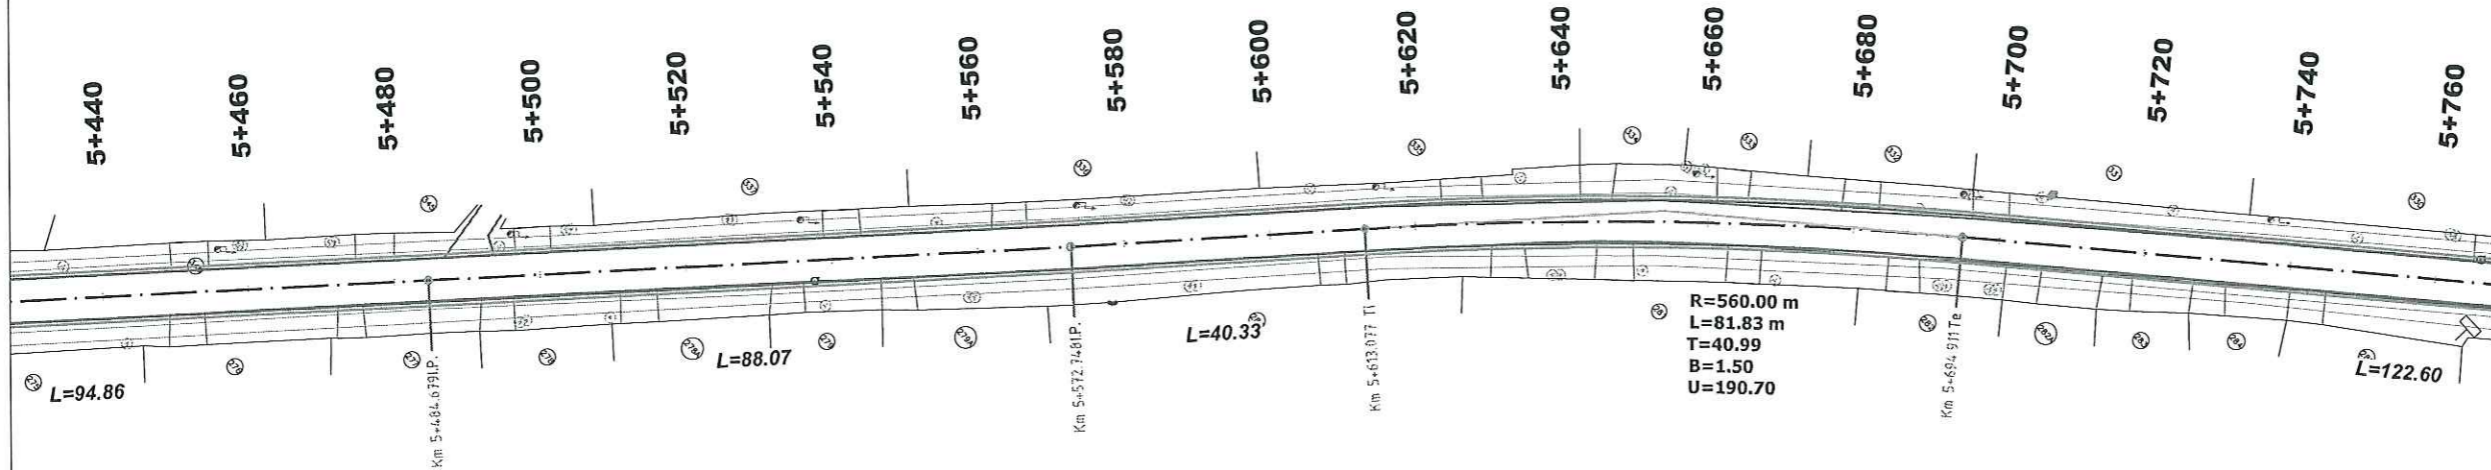

Revizia	Descriere	Data
Verificator proiect/Expert tehnic		
Verificator proiect/Expert tehnic		
Verificator proiect/Expert tehnic	Numele si Prenumele Semnatura	

Proiectant General

S.C. INSTITUTUL DE CERCETARI IN TRANSPORTURI - INCERTTRANS S.A.
str. Calea Grivitei, nr. 391-393, sector 1, Bucuresti, Romania
Tel: +40213162337; Fax: +40213161370
e-mail: incerttrans@incerttrans.ro; web: http://www.incerttrans.ro

Proiectant de Specialitate

Beneficiar

CONSILIUL
JUDETEAN
HARGHITA

Nume Proiect
Asistenta tehnica in vederea pregatirii
aplicatiei de finantare pentru
REABILITARE DJ125 (LOT2)
prin POR 2014-2020

Contract	Numar Proiect	Faza
2620/16007/2016	2620/2016	D.A.L.I.

Nume Plansa
LUCRARI DE DRUMURI

PLAN DE SITUATIE

PROIECTAT	ing. R. MARIN
DESENAT	ing. D. BOGDAN
VERIFICAT	ing. C. DIMA
Sef Proiect	ing. D. BOGDAN
Data	11.2016
Scara	1:1000
Numar Plansa	D-PS-18


ACEST DOCUMENT INTRA SUB INCIDENTA LEGII NR. 8/1998 PRIVIND
DREPTUL DE AUTOR. UTILIZAREA SA TREBUIE SA FIE CONFORMA CELEI
PENTRU CARE A FOST ELABORAT, FINEI INTERZISA REPRODUCEREA SI
DIFUZAREA FARA AUTORIZAREA EXPRESA.

PLAN DE SITUATIE

Scara 1:1000

← LOCALITATEA DANESTI
INTERSECTIE DN12

LOCALITATEA
BALAN →

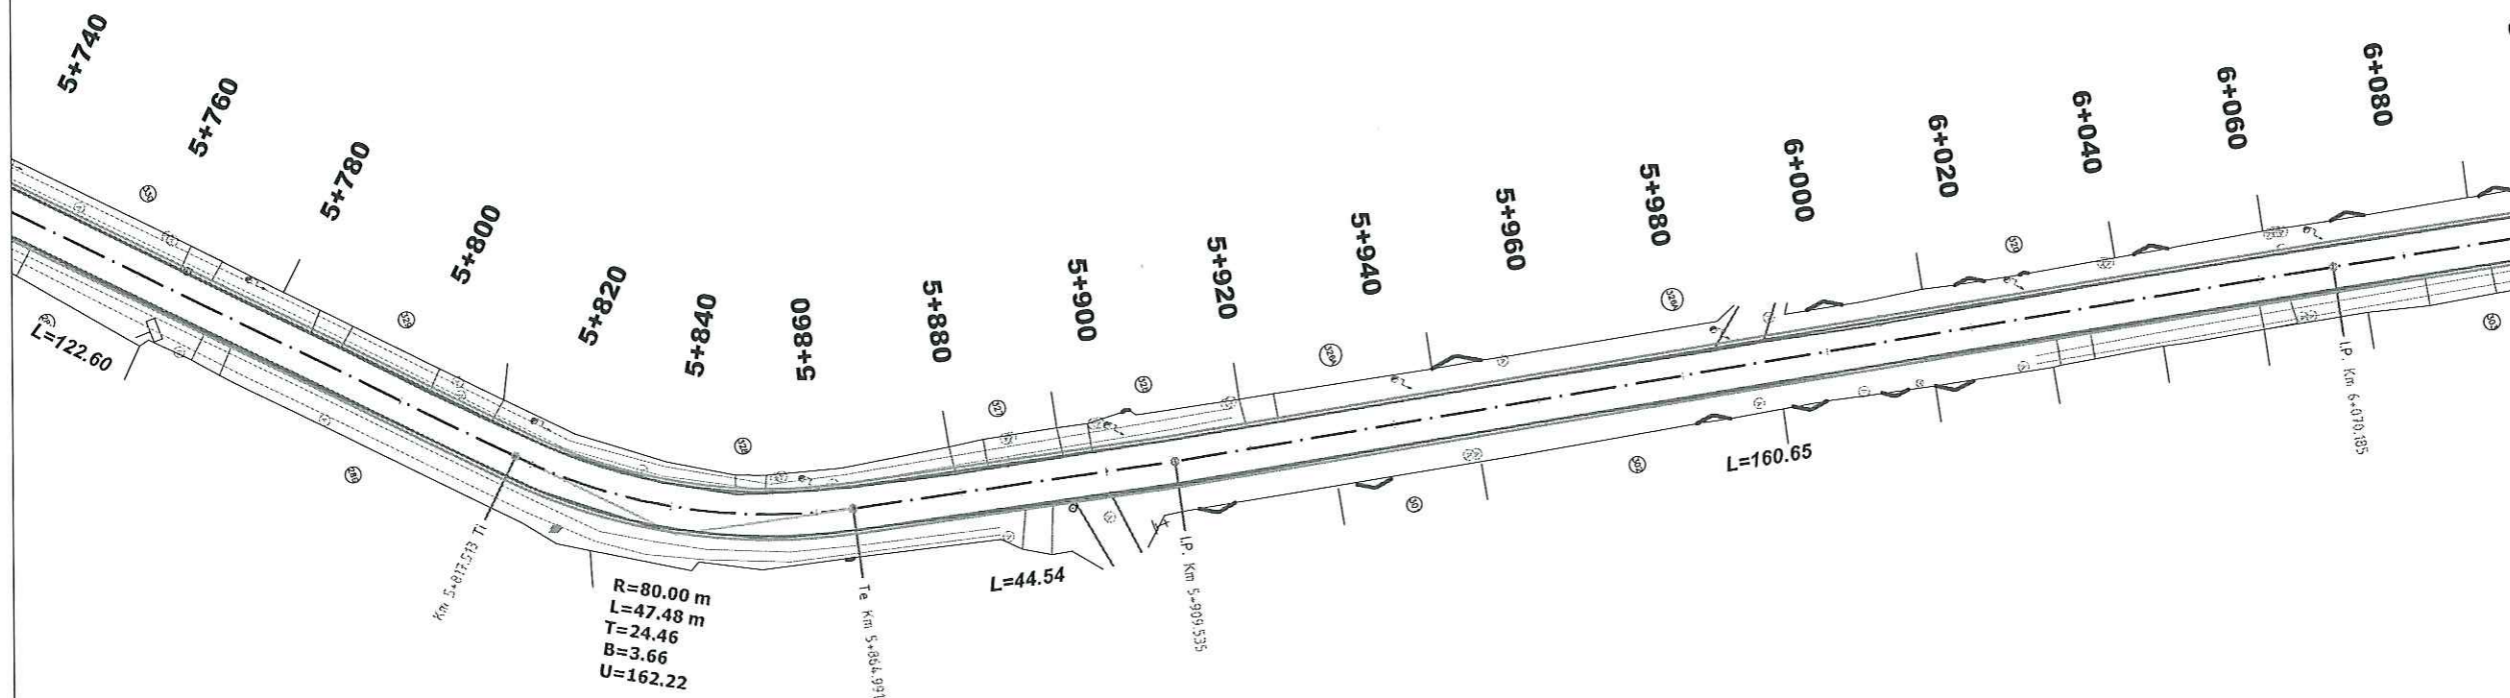

Revizia	Descriere	Data
Verificator proiect/Expert tehnic		
Verificator proiect/Expert tehnic		
Verificator proiect/Expert tehnic	Numele si Prenumele Semnatura	

Proiectant General

S.C. INSTITUTUL DE CERCETARI IN TRANSPORTURI - INCERTTRANS S.A.
str. Calea Grivitei, nr. 391-393, sector 1, Bucuresti, Romania
Tel: +40213162337; Fax: +40213161370
e-mail: incerttrans@incerttrans.ro; web: http://www.incerttrans.ro

Proiectant de Specialitate

Beneficiar

CONSILIUL JUDEȚEAN HARGHITA

Nume Proiect
Asistența tehnică în vederea pregătirii aplicației de finanțare pentru REABILITARE DJ125 (LOT2) prin POR 2014-2020

Contract	Numar Proiect	Faza
2620/16007/2016	2620/2016	D.A.L.I.

Nume Plansa
LUCRARI DE DRUMURI
PLAN DE SITUATIE

PROIECTAT	ing. R. MARIN
DESENAT	ing. D. BOGDAN
VERIFICAT	ing. C. DIMA
Sef Proiect	ing. D. BOGDAN
Data	11.2016
Scara	1:1000

Numar Plansa
D-PS-19


ACEST DOCUMENT ÎNTRA SUB ÎNCADRAREA LEGII NR. 6/1996 PRIVIND DREPTUL DE AUTOR. UTILIZAREA SA TREBUIE SA FIE CONFORMA CELEI PENTRU CARE A FOST ELABORAT, FĂRĂ ÎNTRERZAREA REPRODUCEREA SI DIFUZAREA FĂRĂ AUTORIZAREA EXPRESĂ.

PLAN DE SITUATIE

Scara 1:1000

← LOCALITATEA DANESTI
INTERSECTIE DN12

LOCALITATEA
BALAN →

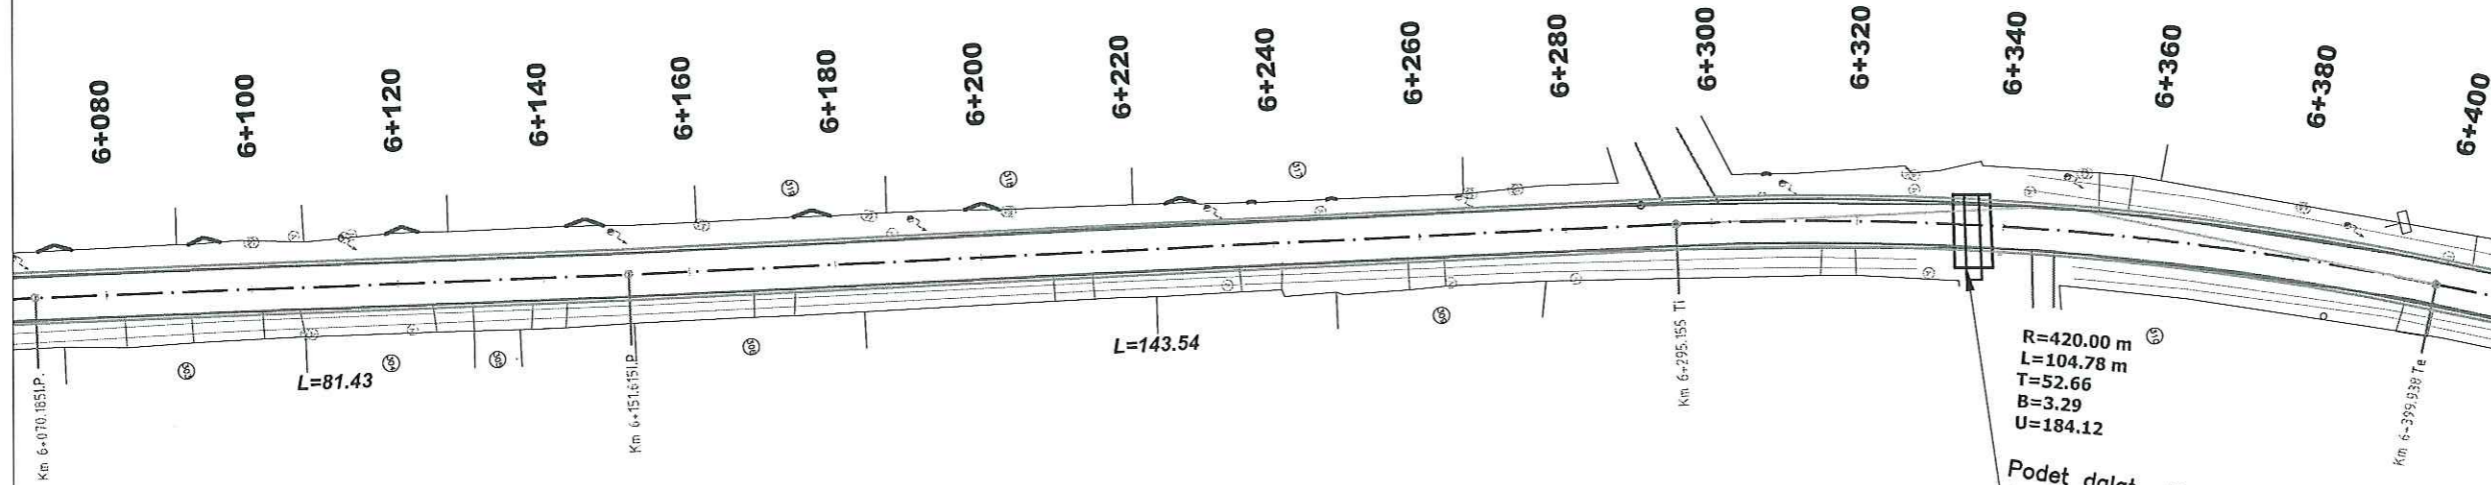

Revizia	Descriere	Data
Verificator proiect/Expert tehnic		
Verificator proiect/Expert tehnic		
Verificator proiect/Expert tehnic	Numele si Prenumele Semnatura	

Proiectant General

S.C. INSTITUTUL DE CERCETARI IN TRANSPORTURI - INCERTTRANS S.A.
str. Calea Grivitei, nr. 391-393, sector 1, Bucuresti, Romania
Tel: +40213162337; Fax: +40213161370
e-mail: incerttrans@incerttrans.ro; web: http://www.incerttrans.ro

Proiectant de Specialitate

Beneficiar

CONSILIUL
JUDETEAN
HARGHITA

Nume Proiect
Asistenta tehnica in vederea pregatirii
aplicatiei de finantare pentru
REABILITARE DJ125 (LOT2)
prin POR 2014-2020

Contract 2620/16007/2016	Numar Proiect 2620/2016	Faza D.A.L.I.
-----------------------------	----------------------------	------------------

Nume Plansa
LUCRARI DE DRUMURI

PLAN DE SITUATIE

PROIECTAT	ing. R. MARIN
DESENAT	ing. D. BOGDAN
VERIFICAT	ing. C. DIMA
Sef Proiect	ing. D. BOGDAN
Data 11.2016	Scara 1:1000

Numar Plansa
D-PS-20


ACEST DOCUMENT INTRA SUB INCIDENTA LEGII NR. 8/1999 PRIVIND
DREPTUL DE AUTOR. UTILIZAREA SA TREBUIE SA FIE CONFORMA CELEI
PENTRU CARE A FOST ELABORAT, FARA INTENZIA REPRODUCEREA SI
DIFUZAREA FARA AUTORIZAREA EXPRESA.

PLAN DE SITUATIE

Scara 1:1000

← LOCALITATEA DANESTI
INTERSECTIE DN12

LOCALITATEA
BALAN →

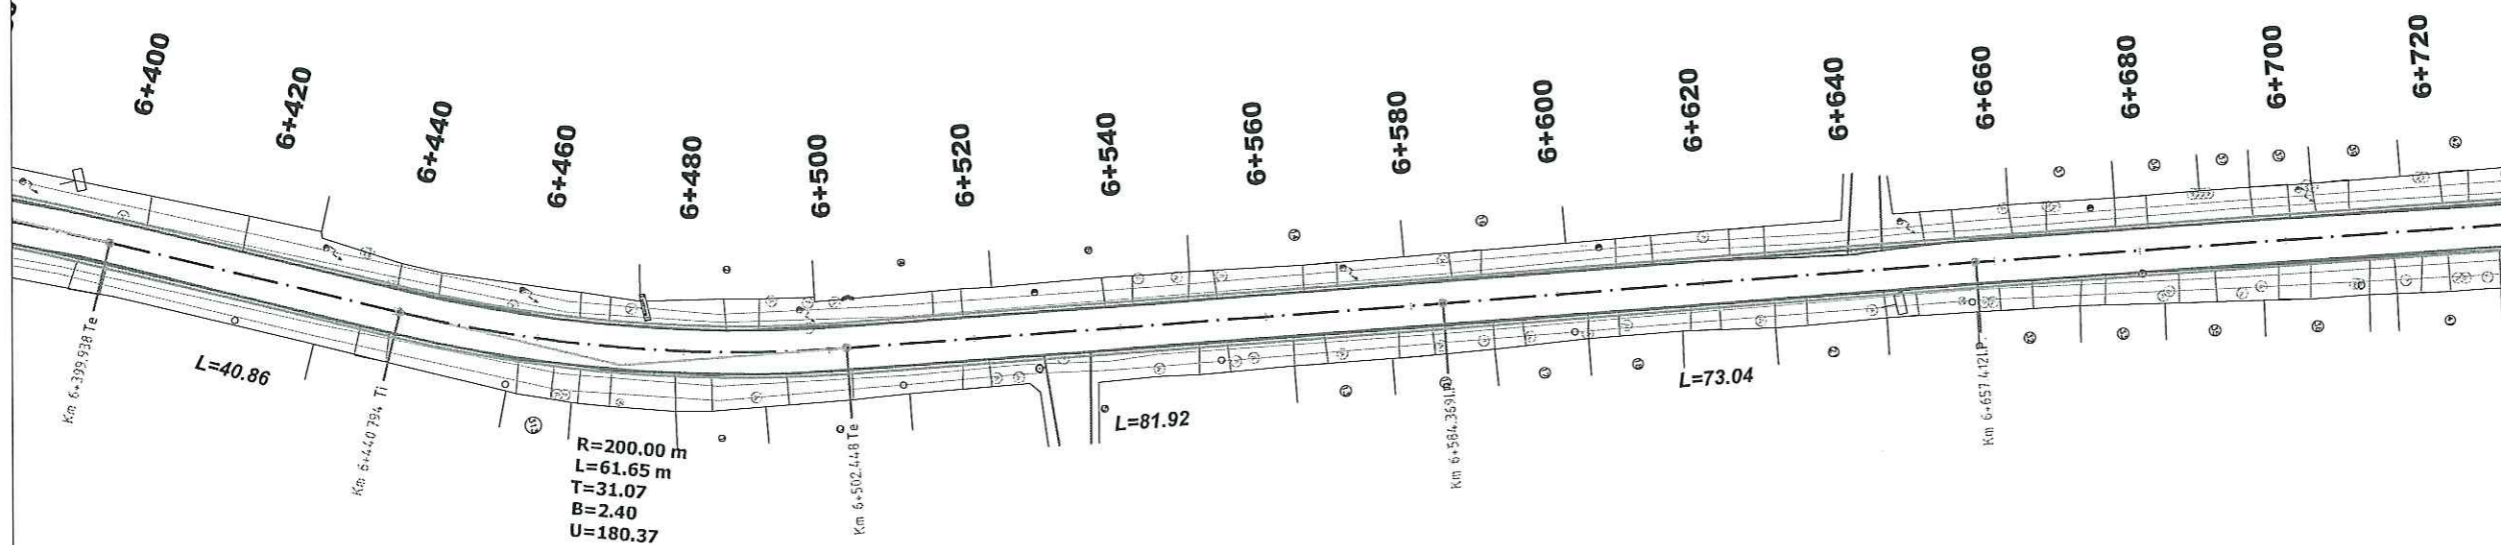

Revizia	Descriere	Data
Verificator proiect/Expert tehnic		
Verificator proiect/Expert tehnic		
Verificator proiect/Expert tehnic	Numele si Prenumele Semnatura	

Proiectant General
inceptrans
 S.C. INSTITUTUL DE CERCETARI IN TRANSPORTURI - INCERTRANS S.A.
 str. Calea Grivitei, nr. 391-393, sector 1, Bucuresti, Romania
 Tel: +40213162331; Fax: +40213161370
 e-mail: incertrans@incertrans.ro; web: http://www.incertrans.ro

Proiectant de Specialitate





Beneficiar

CONSILIUL JUDEȚEAN HARGHITA

Nume Proiect
 Asistenta tehnica in vederea pregatirii aplicatiei de finantare pentru REABILITARE DJ125 (LOT2) prin POR 2014-2020

Contract	Numar Proiect	Faza
2620/16007/2016	2620/2016	D.A.L.I.

Nume Plansa
 LUCRARI DE DRUMURI
 PLAN DE SITUATIE

PROIECTAT	ing. R. MARIN	
DESENAT	ing. D. BOGDAN	
VERIFICAT	ing. C. DIMA	
Sef Proiect	ing. D. BOGDAN	
Data	Scara	
11.2016	1:1000	
Numar Plansa	D-PS-21	


ACEST DOCUMENT INTRA SUB INCUENTA LEGII NR. 8/1999 PRIVIND DREPTUL DE AUTOR, UTILIZAREA SA TREBUIE SA FE CONFIRMATA CELUI PENTRU CARE A FOST ELABORAT, FARA INTENZIA REPRODUCEREA SI DEZVAREA FARA AUTORIZAREA EXPRESA.

PLAN DE SITUATIE

Scara 1:1000

← LOCALITATEA DANESTI
INTERSECTIE DN12

LOCALITATEA
BALAN →

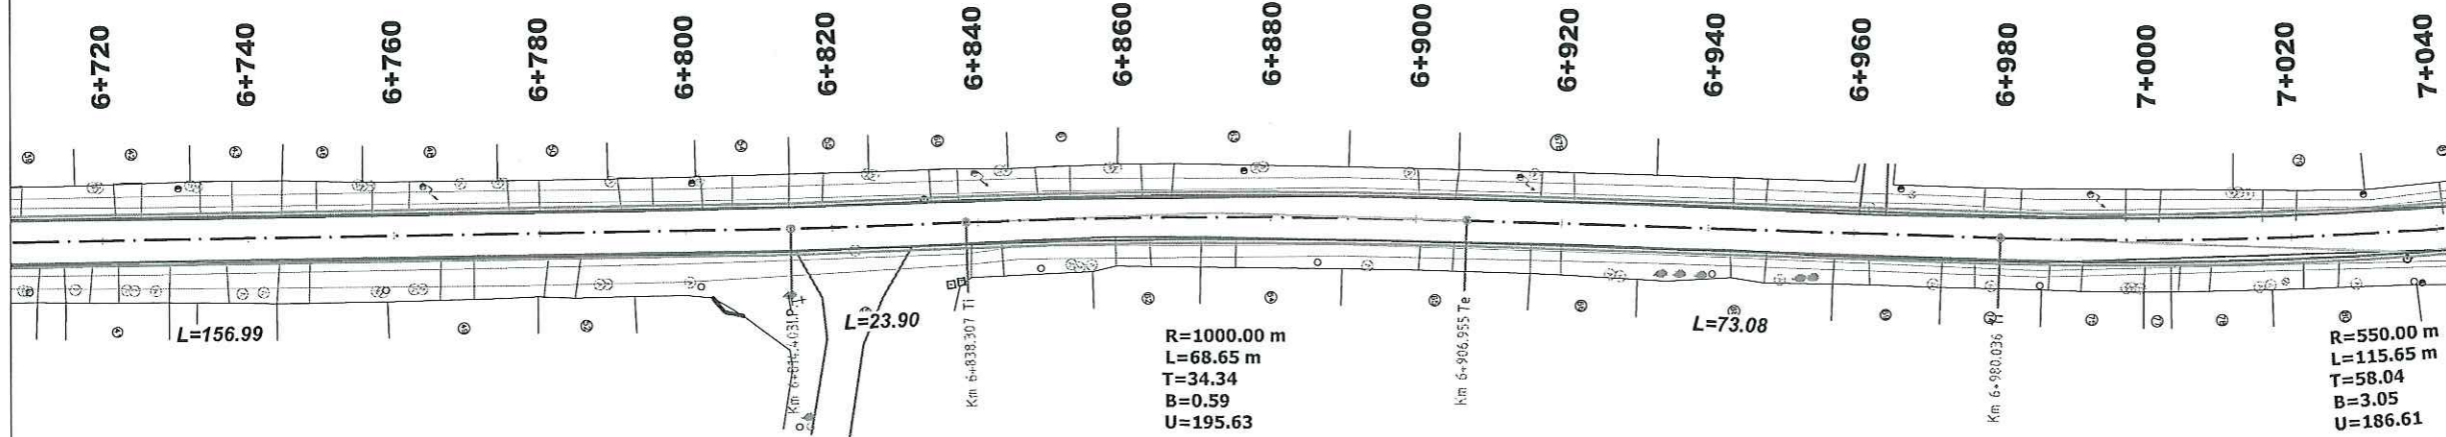

Revizia	Descriere	Data
Verificator proiect/Expert tehnic		
Verificator proiect/Expert tehnic		
Verificator proiect/Expert tehnic	Numele si Prenumele Semnatura	

Proiectant General
INCERTTRANS
 S.C. INSTITUTUL DE CERCETARI IN TRANSPORTURI - INCERTTRANS S.A.
 str. Calea Grivitei, nr. 391-393, sector 1, Bucuresti, Romania
 Tel: +40213162337; Fax: +40213161370
 e-mail: incerttrans@incerttrans.ro; web: http://www.incerttrans.ro

Proiectant de Specialitate

Beneficiar

CONSILIUL JUDEȚEAN HARGHITA

Nume Proiect
 Asistența tehnică în vederea pregătirii aplicației de finanțare pentru REABILITARE DJ125 (LOT2) prin POR 2014-2020

Contract 2620/16007/2016	Numar Proiect 2620/2016	Faza D.A.L.I.
-----------------------------	----------------------------	------------------

Nume Plansa
 LUCRARI DE DRUMURI
 PLAN DE SITUATIE

PROIECTAT	ing. R. MARIN
DESENAT	ing. D. BOGDAN
VERIFICAT	ing. C. DIMA
Sef Proiect	ing. D. BOGDAN
Data	11.2016
Scara	1:1000

Numar Plansa
 D-PS-22


ACEST DOCUMENT ÎNTRA SUB ÎNCADRAREA LEGII NR. 8/1996 PRIVIND DREPTUL DE AUTOR. UTILIZAREA SA TREBUIE SA FIE CONFORMA CELEI PENTRU CARE A FOST ELABORAT, FARA ÎNTERZICSA REPRODUCEREA SI DEZVATAREA FARA AUTORIZAREA EXPRESA.

PLAN DE SITUATIE

Scara 1:1000

← LOCALITATEA DANESTI
INTERSECTIE DN12

LOCALITATEA
BALAN →

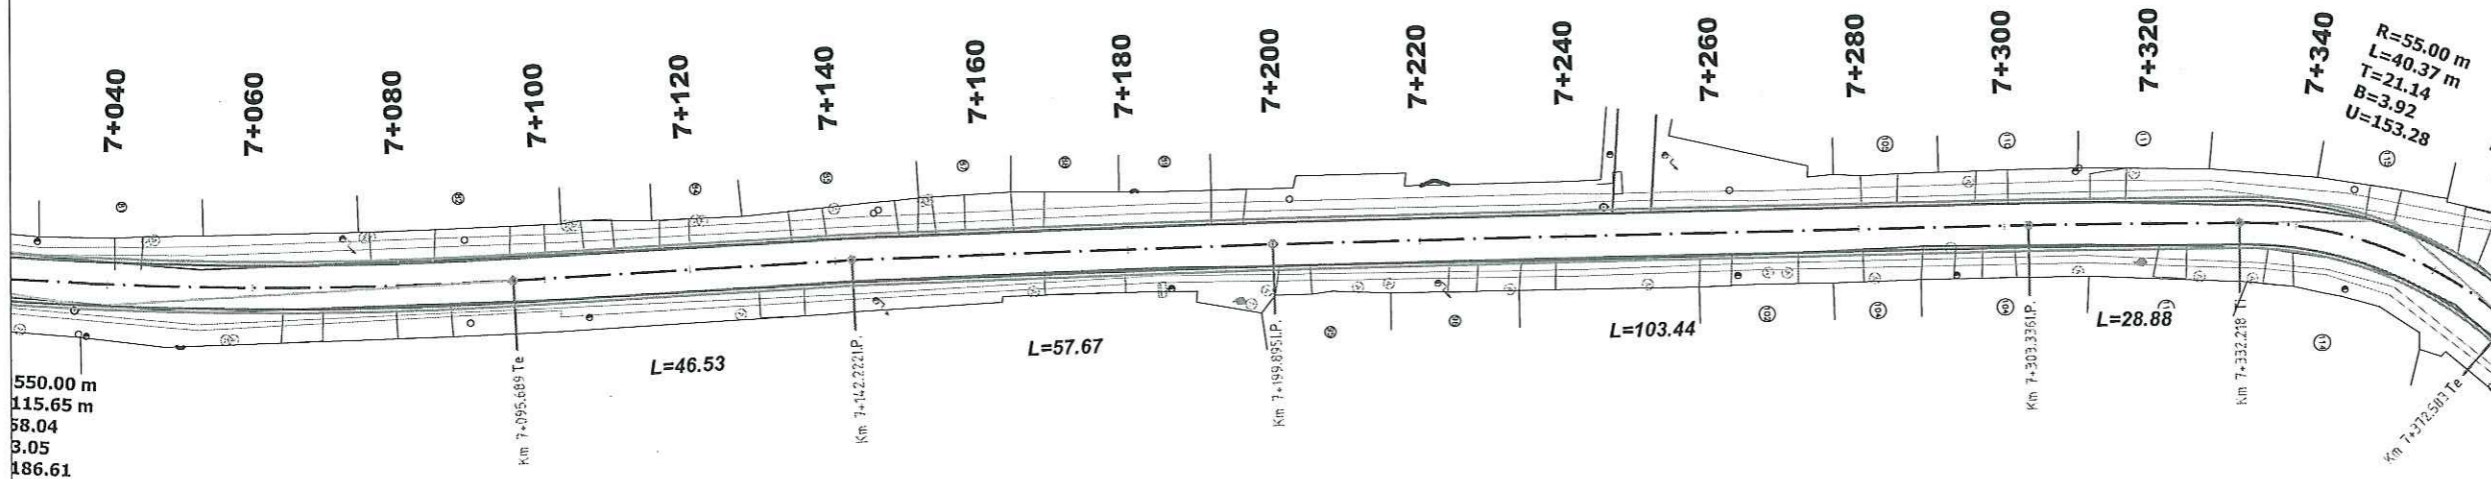

Revizia	Descriere	Data
Verificator proiect/Expert tehnic		
Verificator proiect/Expert tehnic		
Verificator proiect/Expert tehnic	Numele si Prenumele Semnatura	

Proiectant General

S.C. INSTITUTUL DE CERCETARI IN TRANSPORTURI - INCERTTRANS S.A.
str. Calea Grivitei, nr. 391-393, sector 1, Bucuresti, Romania
Tel: +40213162331; Fax: +40213161370
e-mail: incerttrans@incerttrans.ro; web: http://www.incerttrans.ro

Proiectant de Specialitate

Beneficiar

CONSILIUL JUDETEAN HARGHITA

Nume Proiect
Asistenta tehnica in vederea pregatirii aplicatiei de finantare pentru REABILITARE DJ125 (LOT2) prin POR 2014-2020

Contract	Numar Proiect	Faza
2620/16007/2016	2620/2016	D.A.L.I.

Nume Plansa
LUCRARI DE DRUMURI
PLAN DE SITUATIE

PROIECTAT	ing. R. MARIN	
DESENAT	ing. D. BOGDAN	
VERIFICAT	ing. C. DIMA	
Sef Proiect	ing. D. BOGDAN	
Data	11.2016	
Scara	1:1000	
Numar Plansa	D-PS-23	


ACEST DOCUMENT intra sub incidenta LEGII NR. 8/1999 PRIVIND DREPTUL DE AUTOR-UTILIZAREA SA TREZURE SA FIE CONFIRMATA CELEA PENTRU CARE A FOST ELABORAT, FARA INTENZIA REPRODUCERII SI DEZURZAREA FARA AUTORIZAREA EXPRESA.

PLAN DE SITUATIE

Scara 1:1000

← LOCALITATEA DANESTI
INTERSECTIE DN12

LOCALITATEA →
BALAN

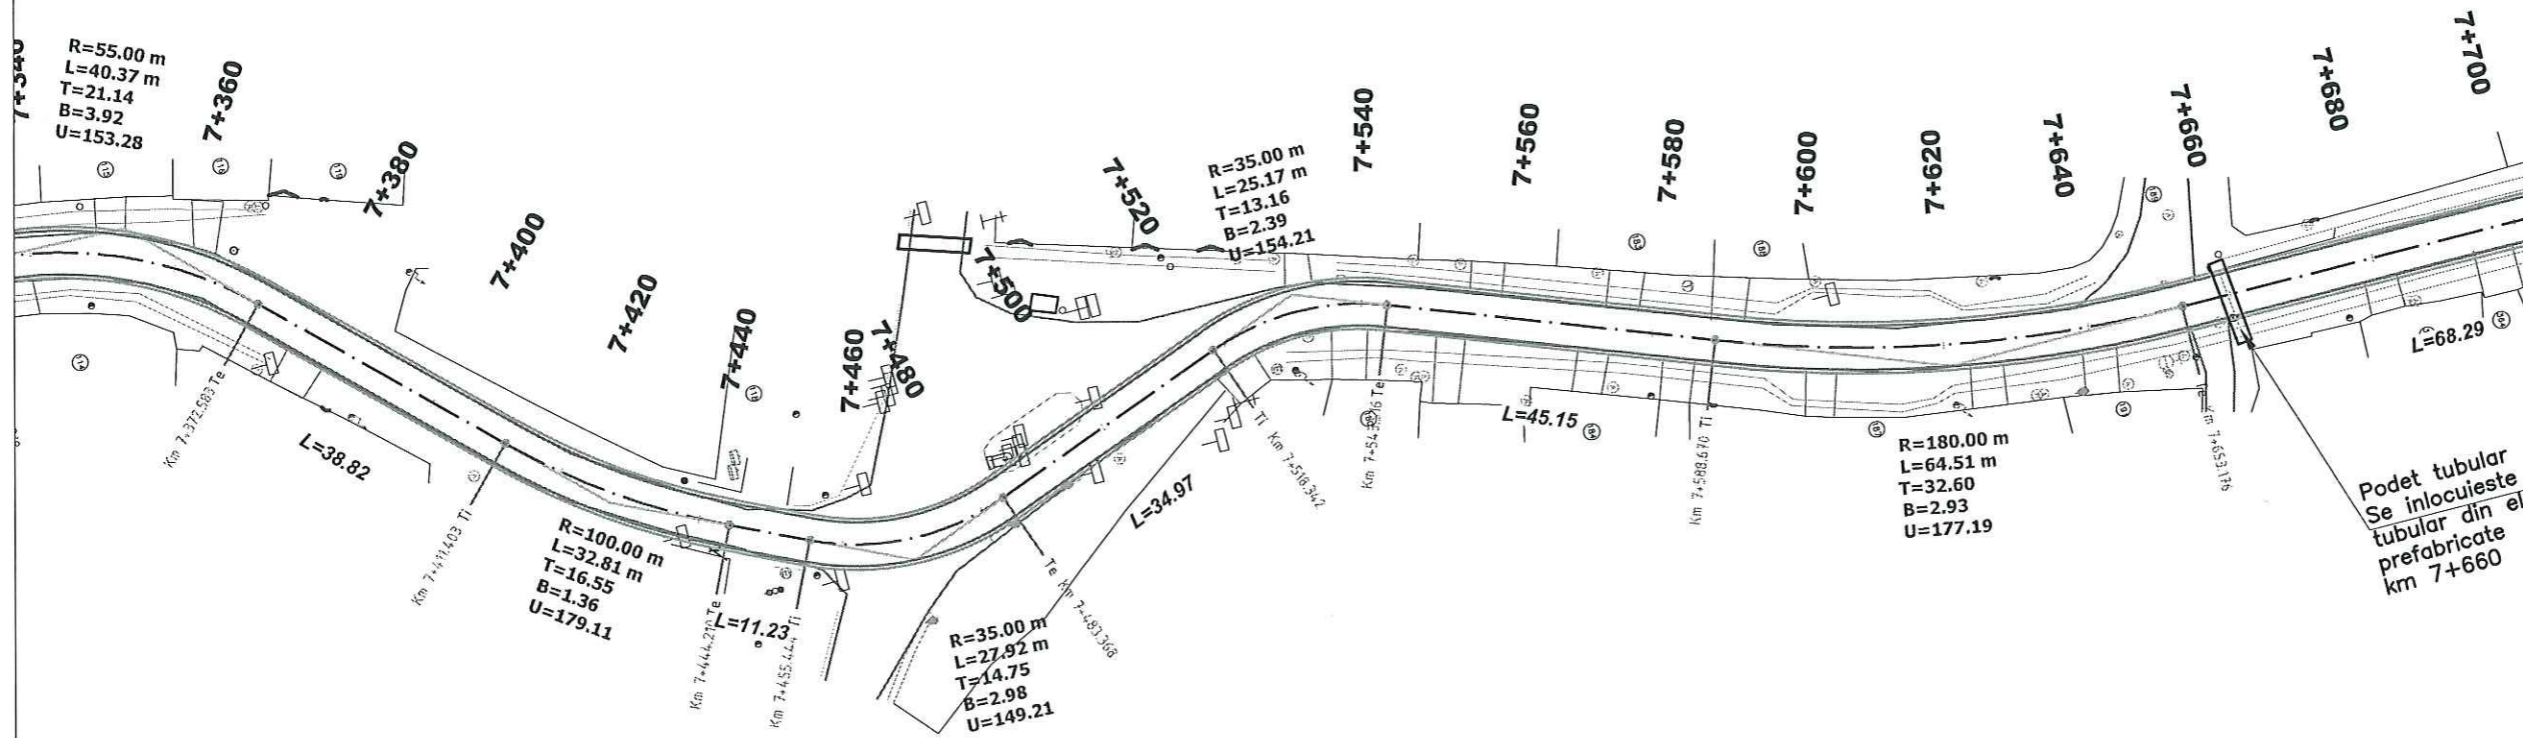

Revizia	Descriere	Data
Verificator proiect/Expert tehnic		
Verificator proiect/Expert tehnic		
Verificator proiect/Expert tehnic	Numele si Prenumele Semnatura	

Proiectant General
INCERTTRANS
 S.C. INSTITUTUL DE CERCETARI IN TRANSPORTURI - INCERTTRANS S.A.
 str. Calea Grivitei, nr. 391-393, sector 1, Bucuresti, Romania
 Tel: +40213162337; Fax: +40213161970
 e-mail: incerttrans@incerttrans.ro; web: http://www.incerttrans.ro

Proiectant de Specialitate

Beneficiar
CONSILIUL JUDETEAN HARGHITA

Nume Proiect
 Asistenta tehnica in vederea pregatirii aplicatiei de finantare pentru REABILITARE DJ125 (LOT2) prin POR 2014-2020

Contract	Numar Proiect	Faza
2620/16007/2016	2620/2016	D.A.L.I.

Nume Plansa
 LUCRARI DE DRUMURI
 PLAN DE SITUATIE

PROIECTAT	ing. R. MARIN	
DESENAT	ing. D. BOGDAN	
VERIFICAT	ing. C. DIMA	
Sef Proiect	ing. D. BOGDAN	
Data	11.2016	Scara
		1:1000

Numar Plansa
 D-PS-24


ACEST DOCUMENT INTRA SUB INCARCATURA LEGII NR. 8/1996 PRIVIND DREPTUL DE AUTOR. UTILIZAREA SA TREBUIE SA FIE CONFORMA CELEI PENTRU CARE A FOST ELABORAT, FIMD INTERZISA REPRODUCEREA SI DEZVAREA FARA AUTORIZAREA EXPRESA.

PLAN DE SITUATIE

Scara 1:1000

← LOCALITATEA DANESTI
INTERSECTIE DN12

LOCALITATEA BALAN →

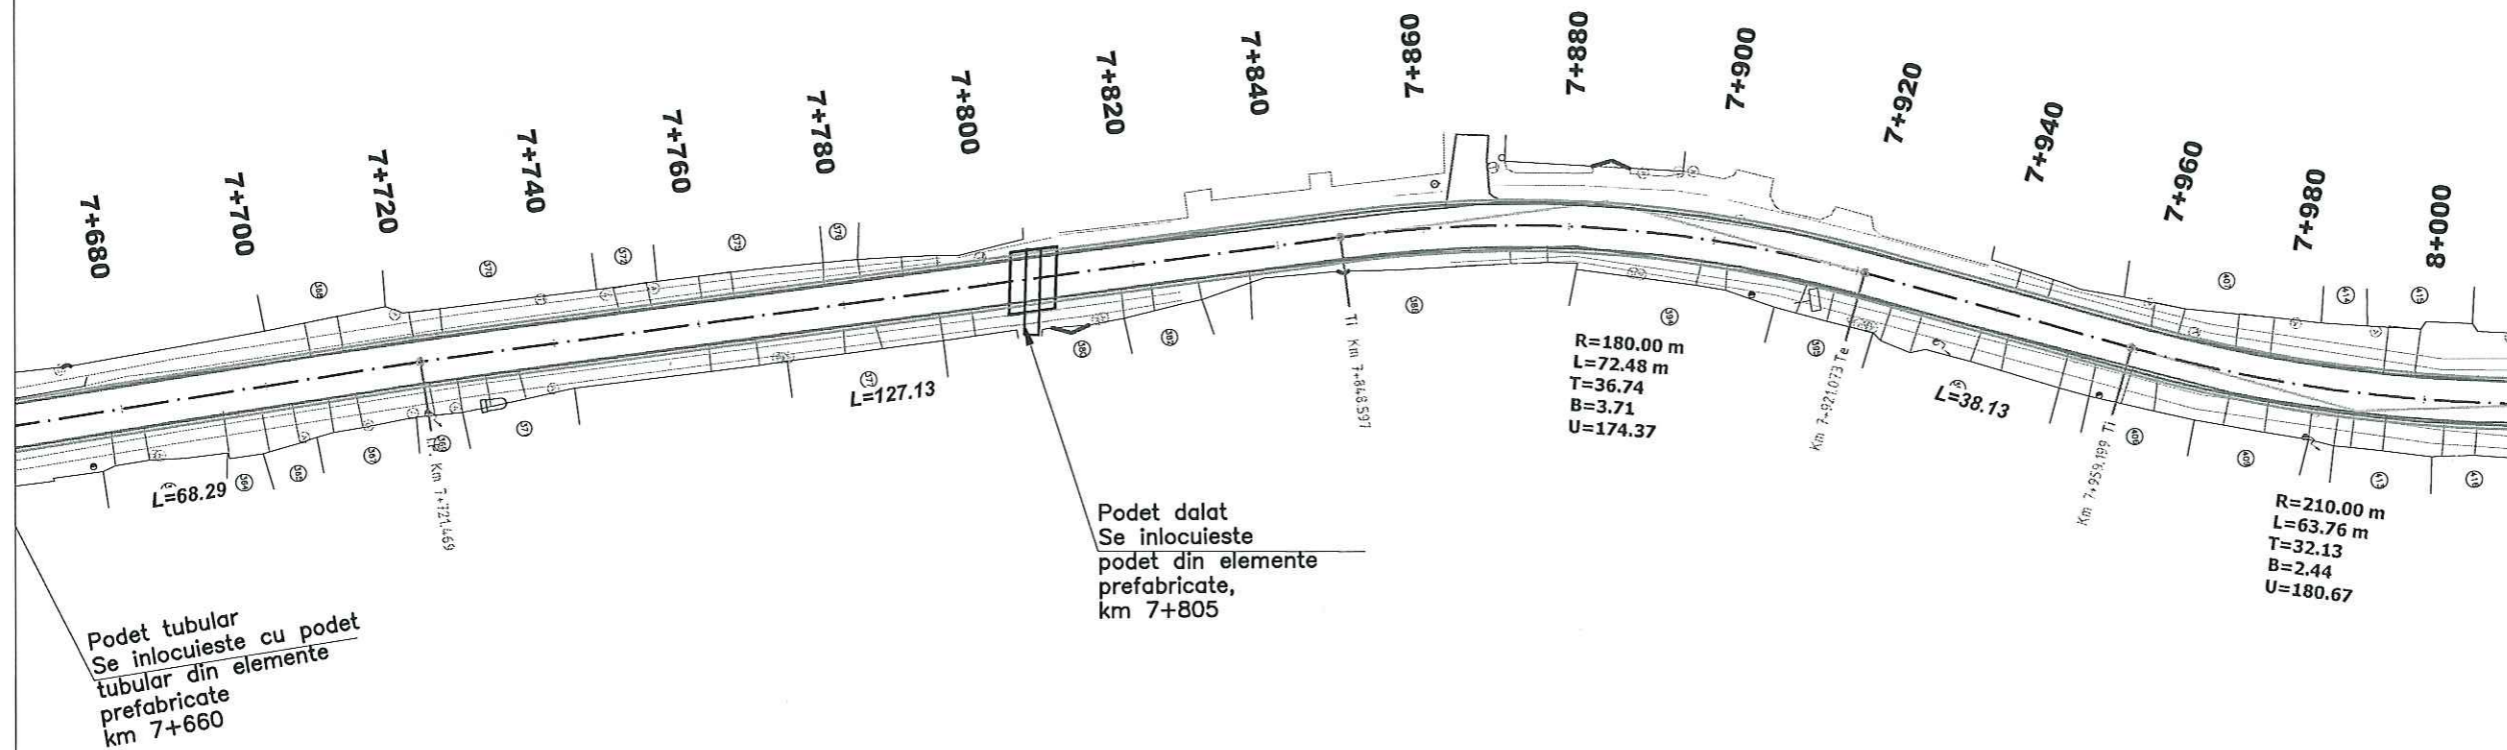

Revizia	Descriere	Data
Verificator proiect/Expert tehnic		
Verificator proiect/Expert tehnic		
Verificator proiect/Expert tehnic	Numele si Prenumele Semnatura	

Proiectant General

S.C. INSTITUTUL DE CERCETARI IN TRANSPORTURI - INCERTTRANS S.A.
str. Calea Grivitei, nr. 391-393, sector 1, Bucuresti, Romania
Tel: +40213162337; Fax: +40213161370
e-mail: incerttrans@incerttrans.ro; web: http://www.incerttrans.ro

Proiectant de Specialitate

Beneficiar

CONSILIUL JUDETEAN HARGHITA

Nume Proiect
Asistenta tehnica in vederea pregatirii aplicatiei de finantare pentru REABILITARE DJ125 (LOT2) prin POR 2014-2020

Contract	Numar Proiect	Faza
2620/16007/2016	2620/2016	D.A.L.I.

Nume Plansa
LUCRARI DE DRUMURI

PLAN DE SITUATIE

PROIECTAT	ing. R. MARIN
DESESTAT	ing. D. BOGDAN
VERIFICAT	ing. C. DIMA
Sef Proiect	ing. D. BOGDAN
Data	11.2016
Scara	1:1000

Numar Plansa
D-PS-25


ACEST DOCUMENT intra sub incidenta LEGII NR. 8/1996 PRIVIND DREPTUL DE AUTOR. UTILIZAREA SA TREBUIE SA FIE CONFORMA CELEI PENTRU CARE A FOST ELABORAT, FARA INTERZICEREA REPRODUCEREA SI DEZUZZAREA FARA AUTORIZAREA EXPRESA.

PLAN DE SITUATIE

Scara 1:1000

← LOCALITATEA DANESTI
INTERSECTIE DN12

LOCALITATEA
BALAN →

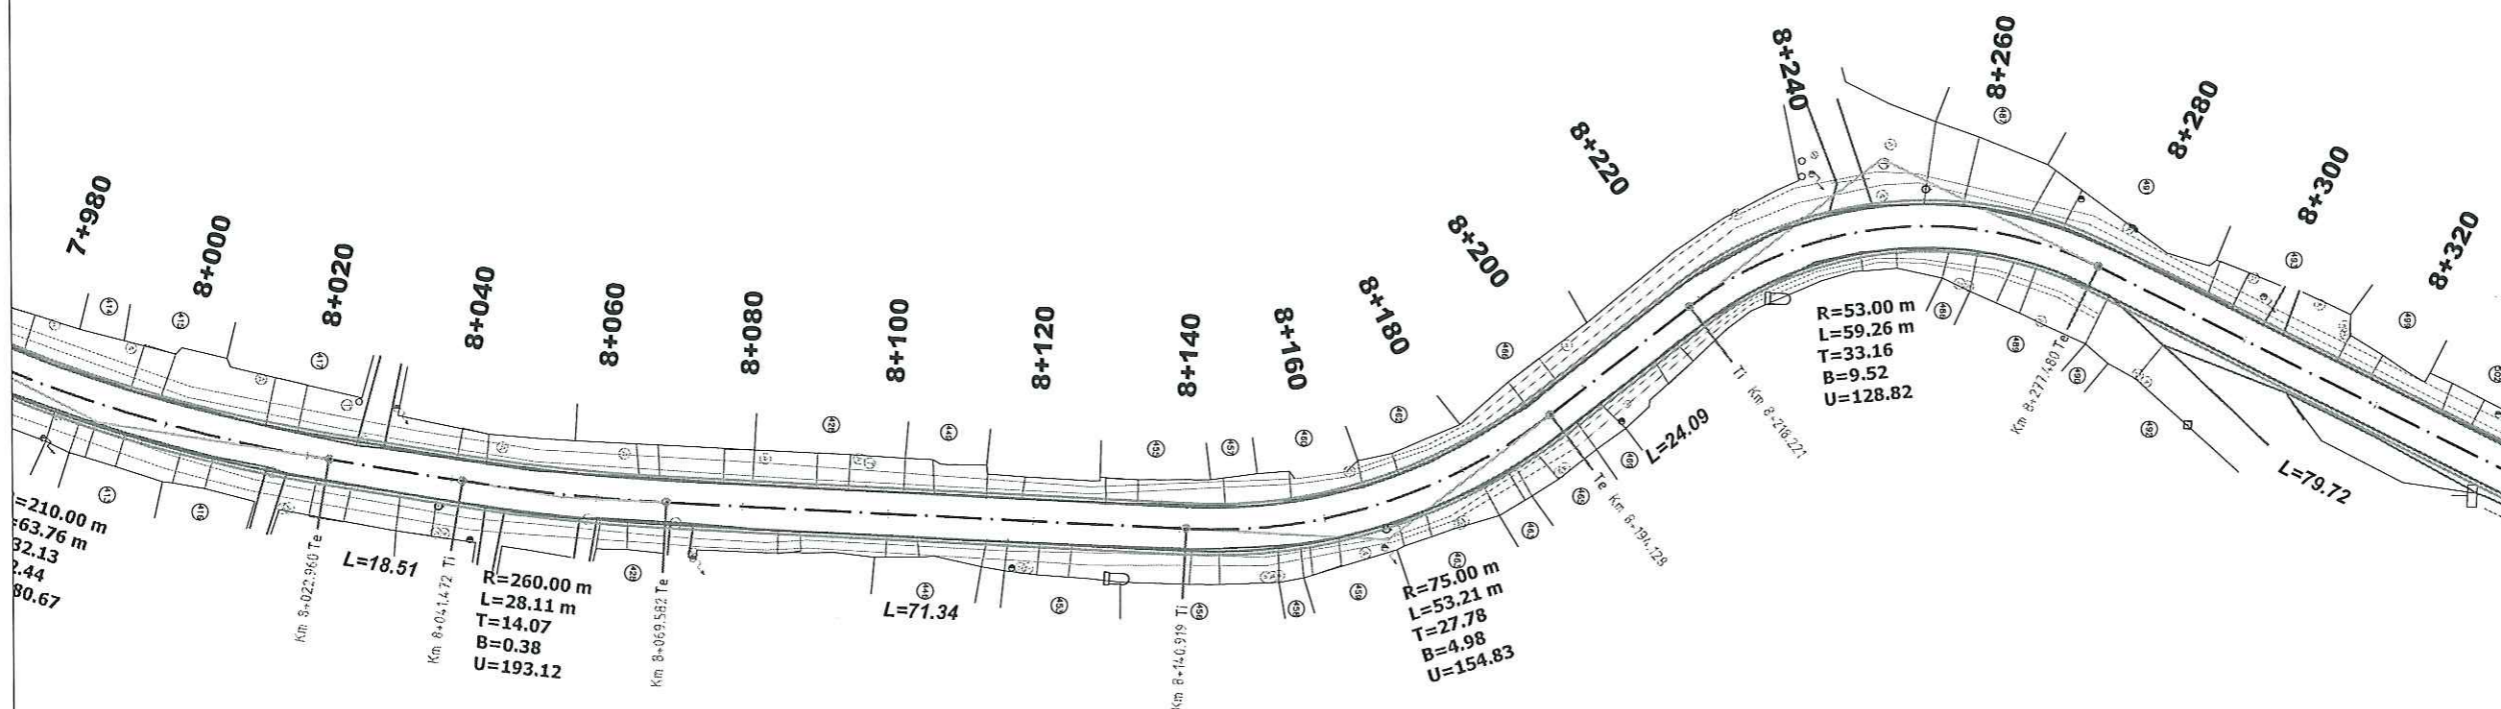

Revizia	Descriere	Data
Verificator proiect/Expert tehnic		
Verificator proiect/Expert tehnic		
Verificator proiect/Expert tehnic	Numele si Prenumele Semnatura	

Proiectant General

 S.C. INSTITUTUL DE CERCETARI IN TRANSPORTURI - INCERTRANS S.A.
 str. Calea Grivitei, nr. 391-393, sector 1, Bucuresti, Romania
 Tel: +40213162337; Fax: +40213161370
 e-mail: incertrans@incertrans.ro; web: http://www.incertrans.ro

Proiectant de Specialitate





Beneficiar

**CONSILIUL
JUDEȚEAN
HARGHITA**

Nume Proiect
 Asistența tehnică în vederea pregătirii
 aplicației de finanțare pentru
 REABILITARE DJ125 (LOT2)
 prin POR 2014-2020

Contract	Numar Proiect	Faza
2620/16007/2016	2620/2016	D.A.L.I.

Nume Plansa
LUCRARI DE DRUMURI
PLAN DE SITUATIE

PROIECTAT	ing. R. MARIN	
DESEMAT	ing. D. BOGDAN	
VERIFICAT	ing. C. DIMA	
Sef Proiect	ing. D. BOGDAN	

Data 11.2016 Scara 1:1000

Numar Plansa D-PS-26


ACEST DOCUMENT INTRA SUB INCIDENTA LEGII NR. 8/1996 PRIVIND
 DREPTUL DE AUTOR. UTILIZAREA SA TREBUIE SA FIE CONFORMA CELEI
 PENTRU CARE A FOST ELABORAT, FARA INTERZICSA REPRODUCEREA SI
 DIFUZAREA FARA AUTORIZAREA EXPRESA.

PLAN DE SITUATIE

Scara 1:1000

← LOCALITATEA DANESTI
INTERSECTIE DN12

LOCALITATEA BALAN →

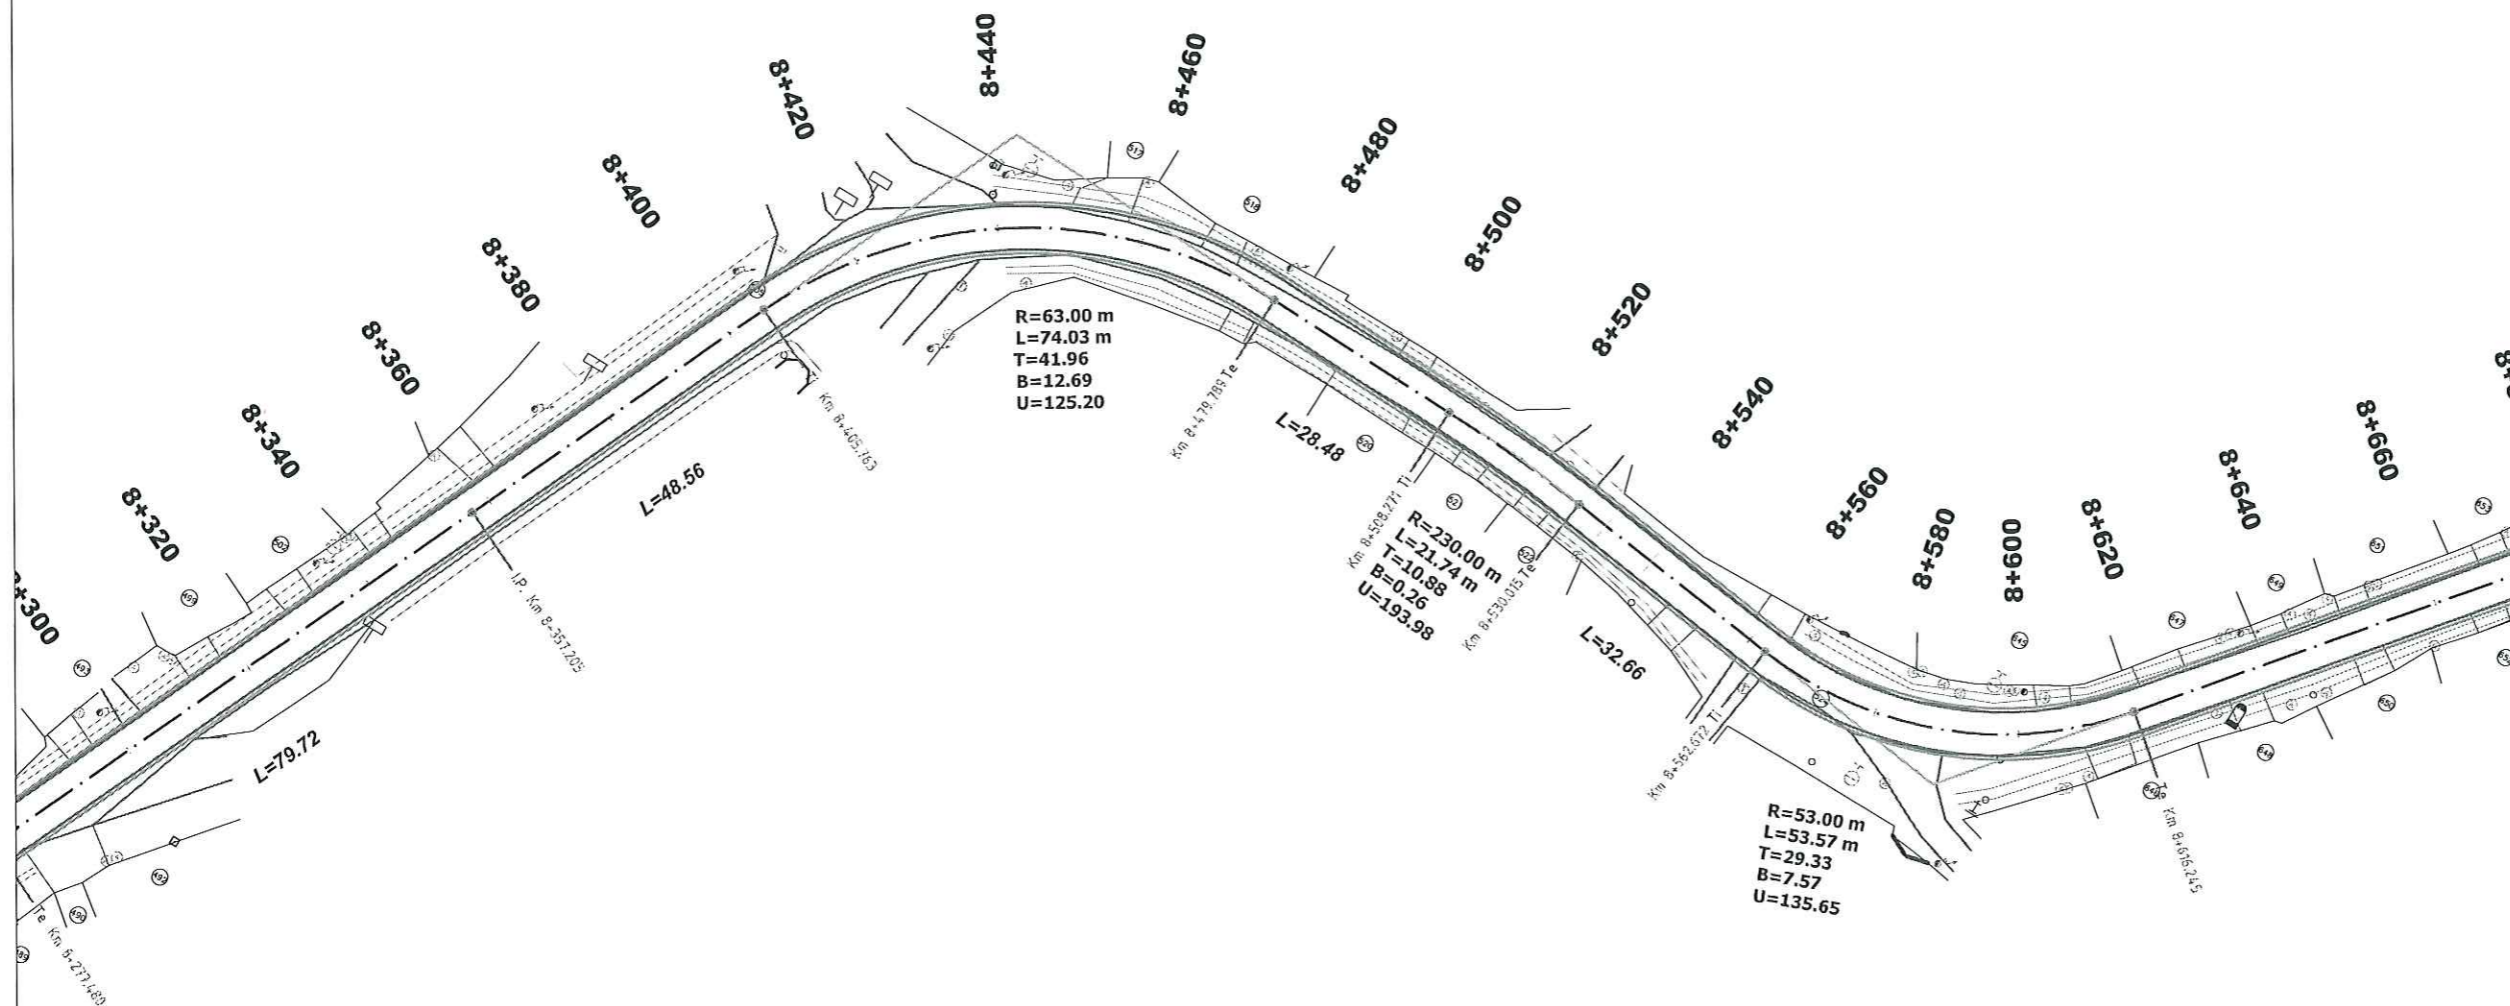

Revizia	Descriere	Data
Verificator proiect/Expert tehnic		
Verificator proiect/Expert tehnic		
Verificator proiect/Expert tehnic	Numele si Prenumele Semnatura	

Proiectant General

S.C. INSTITUTUL DE CERCETARI IN TRANSPORTURI - INCERTTRANS S.A.
str. Calea Grivitei, nr. 391-393, sector 1, Bucuresti, Romania
Tel: +40213162331; Fax: +40213161370
e-mail: incerttrans@incerttrans.ro; web: http://www.incerttrans.ro

Proiectant de Specialitate

Beneficiar

CONSILIUL JUDETEAN HARGHITA

Nume Proiect
Asistenta tehnica in vederea pregatirii aplicatiei de finantare pentru REABILITARE DJ125 (LOT2) prin POR 2014-2020

Contract	Numar Proiect	Faza
2620/16007/2016	2620/2016	D.A.L.I.

Nume Plansa
LUCRARI DE DRUMURI
PLAN DE SITUATIE

PROIECTAT	ing. R. MARIN
DESEMAT	ing. D. BOGDAN
VERIFICAT	ing. C. DIMA
Sef Proiect	ing. D. BOGDAN
Data	11.2016
Scara	1:1000

Numar Plansa
D-PS-27


ASISTENTA TEHNICA SA
ACEST DOCUMENT BINEA SUB INCADRELE LEGII NR. 8/1996 PRIVIND DREPTUL DE AUTOR. UTILIZAREA SA TREBUIE SA FIE CONFORMA CELEI PENTRU CARE A FOST ELABORAT, FARA INTENZIA REPRODUCEREA SI DEZVAREA FARA AUTORIZAREA EXPRESA.

PLAN DE SITUATIE

Scara 1:1000

← LOCALITATEA DANESTI
INTERSECTIE DN12

LOCALITATEA BALAN →

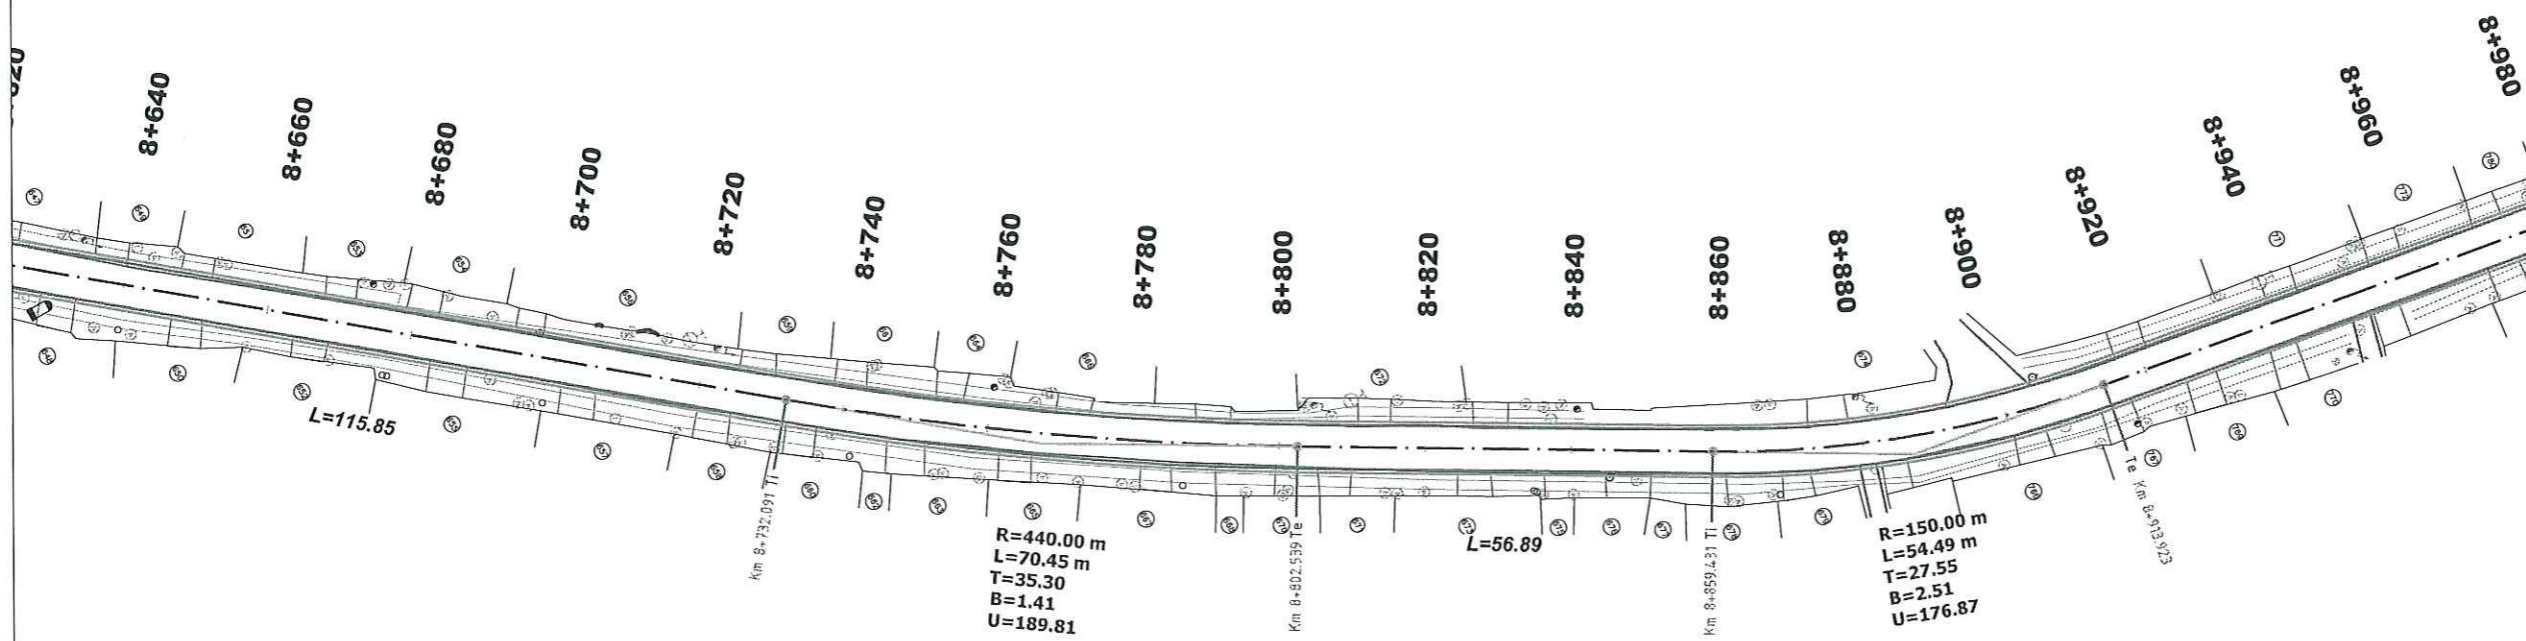

Revizia	Descriere	Data
Verificator proiect/Expert tehnic		
Verificator proiect/Expert tehnic		
Verificator proiect/Expert tehnic	Numele si Prenumele Semnatura	

Proiectant General

INCERTTRANS

S.C. INSTITUTUL DE CERCETARI IN TRANSPORTURI - INCERTTRANS S.A.
str. Calea Grivitei, nr. 391-393, sector 1, Bucuresti, Romania
Tel: +40213162331; Fax: +40213161310
e-mail: incerttrans@incerttrans.ro; web: http://www.incerttrans.ro

Proiectant de Specialitate

Beneficiar

CONSILIUL JUDEȚEAN HARGHITA

Nume Proiect

Asistența tehnică în vederea pregătirii aplicației de finanțare pentru REABILITARE DJ125 (LOT2) prin POR 2014-2020

Contract	Numar Proiect	Faza
2620/16007/2016	2620/2016	D.A.L.I.

Nume Plansa

LUCRARI DE DRUMURI

PLAN DE SITUATIE

PROIECTAT	ing. R. MARIN	
DESENAT	ing. D. BOGDAN	
VERIFICAT	ing. C. DIMA	
Sef Proiect	ing. D. BOGDAN	
Data	Scara	
17.2016	1:1000	
Numar Plansa	D-PS-28	


ACEST DOCUMENT ÎNTRA SUB ÎNCADRAREA LEGII NR. 8/1996 PRIVIND DREPTUL DE AUTOR-UTILIZAREA SA TREBUIE SA FIE COORDONATA CELEI PENTRU CARE A FOST ELABORAT, FĂRĂ ÎNTELES REPRODUCEREA SA DIFUZAREA FĂRĂ AUTORIZAREA EXPRESĂ.

PLAN DE SITUATIE

Scara 1:1000

← LOCALITATEA DANESTI
INTERSECTIE DN12

LOCALITATEA
BALAN →

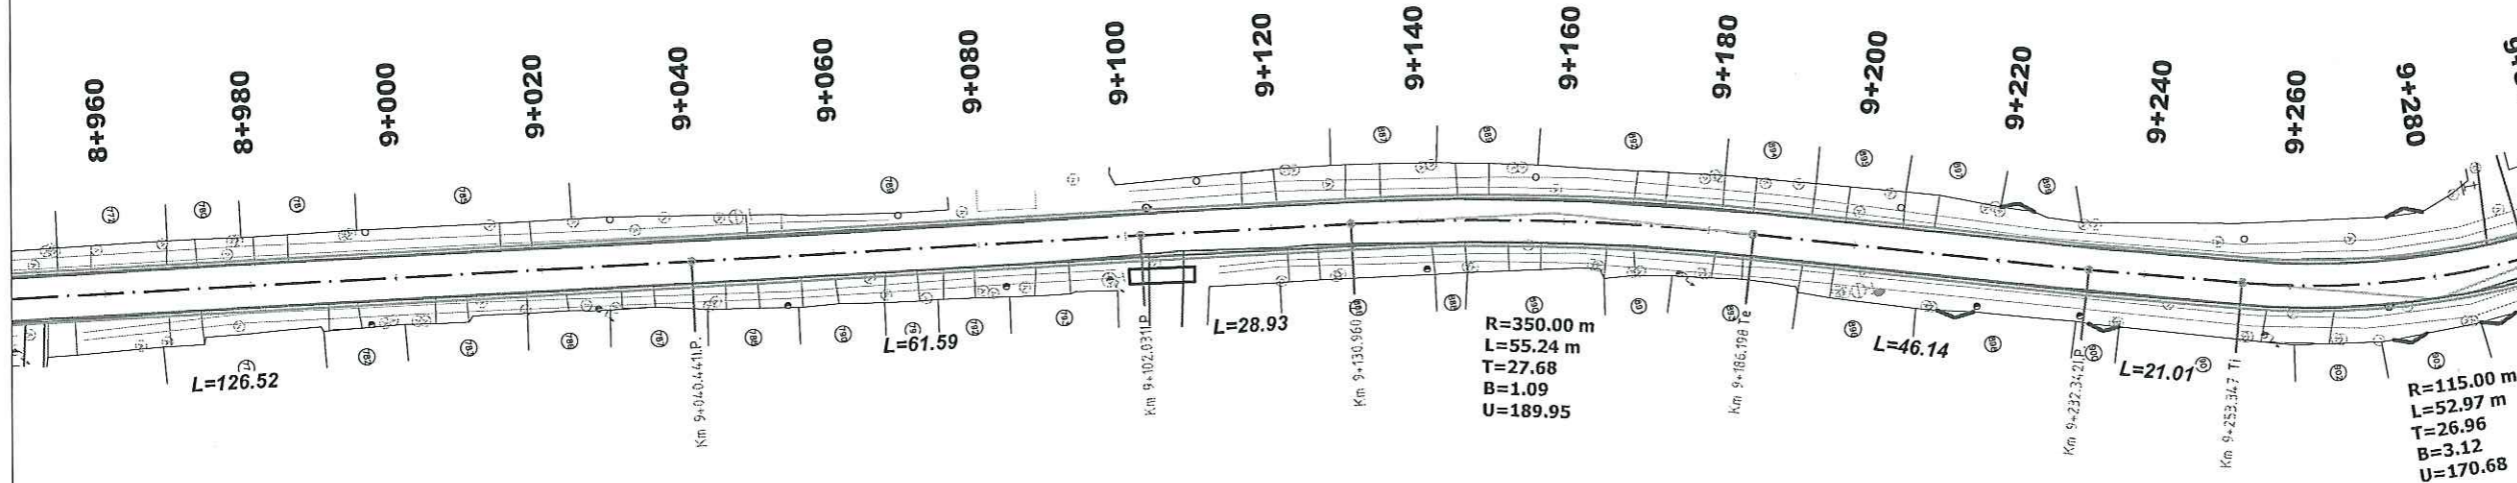

Revizia	Descriere	Data
Verificator proiect/Expert tehnic		
Verificator proiect/Expert tehnic		
Verificator proiect/Expert tehnic	Numele si Prenumele Semnatura	

Proiectant General

 S.C. INSTITUTUL DE CERCETARI IN TRANSPORTURI - INCERTTRANS S.A.
 str. Calea Grivitei, nr. 391-393, sector 1, Bucuresti, Romania
 Tel: +40213162337; Fax: +40213161370
 e-mail: incerttrans@incerttrans.ro; web: http://www.incerttrans.ro

Proiectant de Specialitate

Beneficiar

**CONSILIUL
JUDETEAN
HARGHITA**

Nume Proiect
 Asistenta tehnica in vederea pregatirii
 aplicatiei de finantare pentru
 REABILITARE DJ125 (LOT2)
 prin POR 2014-2020

Contract 2620/16007/2016	Numar Proiect 2620/2016	Faza D.A.L.I.
-----------------------------	----------------------------	------------------

Nume Plansa
 LUCRARI DE DRUMURI
 PLAN DE SITUATIE

PROIECTAT	ing. R. MARIN
DESENAT	ing. D. BOGDAN
VERIFICAT	ing. C. DIMA
Sef Proiect	ing. D. BOGDAN
Data 11.2016	Scara 1:1000
Numar Plansa	D-PS-29


ACEST DOCUMENT INTRA SUB INCEDENTA LEGII NR. 8/1996 PRIVIND
 DREPTUL DE AUTOR. UTILIZAREA SA TREBUIE SA FIE CONFORMA CELEI
 PENTRU CARE A FOST ELABORAT, FIIND INTERZISA REPRODUCEREA SI
 DEUZAREA FARA AUTORIZAREA EXPRESA.

PLAN DE SITUATIE

Scara 1:1000

← LOCALITATEA DANESTI
INTERSECTIE DN12

LOCALITATEA BALAN →

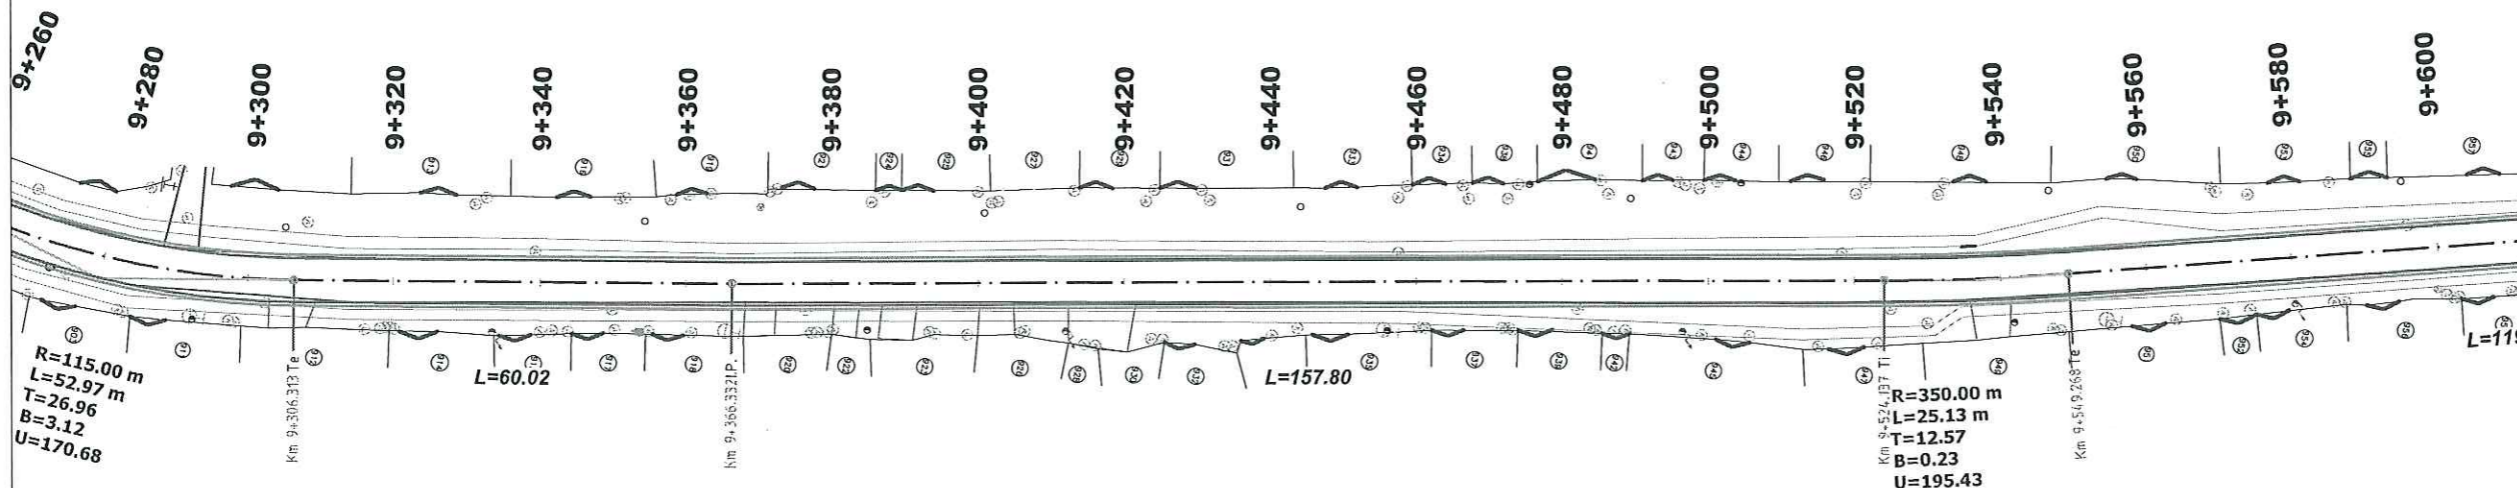

Revizia	Descriere	Data
Verificator proiect/Expert tehnic		
Verificator proiect/Expert tehnic		
Verificator proiect/Expert tehnic	Numele si Prenumele Semnatura	

Proiectant General

 S.C. INSTITUTUL DE CERCETARI IN TRANSPORTURI - INCERTTRANS S.A.
 str. Calea Grivitei, nr. 391-393, sector 1, Bucuresti, Romania
 Tel: +40213162331; Fax: +40213161370
 e-mail: incerttrans@incerttrans.ro; web: http://www.incerttrans.ro

Proiectant de Specialitate

Beneficiar

CONSILIUL JUDEȚEAN HARGHITA

Nume Proiect
 Asistenta tehnica in vederea pregatirii aplicatiei de finantare pentru REABILITARE DJ125 (LOT2) prin POR 2014-2020

Contract 2620/16007/2016	Numar Proiect 2620/2016	Faza D.A.L.I.
-----------------------------	----------------------------	------------------

Nume Plansa
LUCRARI DE DRUMURI
PLAN DE SITUATIE

PROIECTAT	ing. R. MARIN
DESENAT	ing. D. BOGDAN
VERIFICAT	ing. C. DIMA
Sef Proiect	ing. D. BOGDAN
Data 11.2016	Scara 1:1000
Numar Plansa	D-PS-30


ACEST DOCUMENT INTRA SUB INCIDENTA LEGII NR. 0/1990 PRIVIND DREPTUL DE AUTOR. UTILIZAREA SA TREBUIE SA FIE CONFORMA CELEI PENTRU CARE A FOST ELABORAT, FARA INTERZICEREA REPRODUCEREA SI DIFUZAREA FARA AUTORIZAREA EXPRESA.

PLAN DE SITUATIE

Scara 1:1000

← LOCALITATEA DANESTI
INTERSECTIE DN12

LOCALITATEA BALAN →

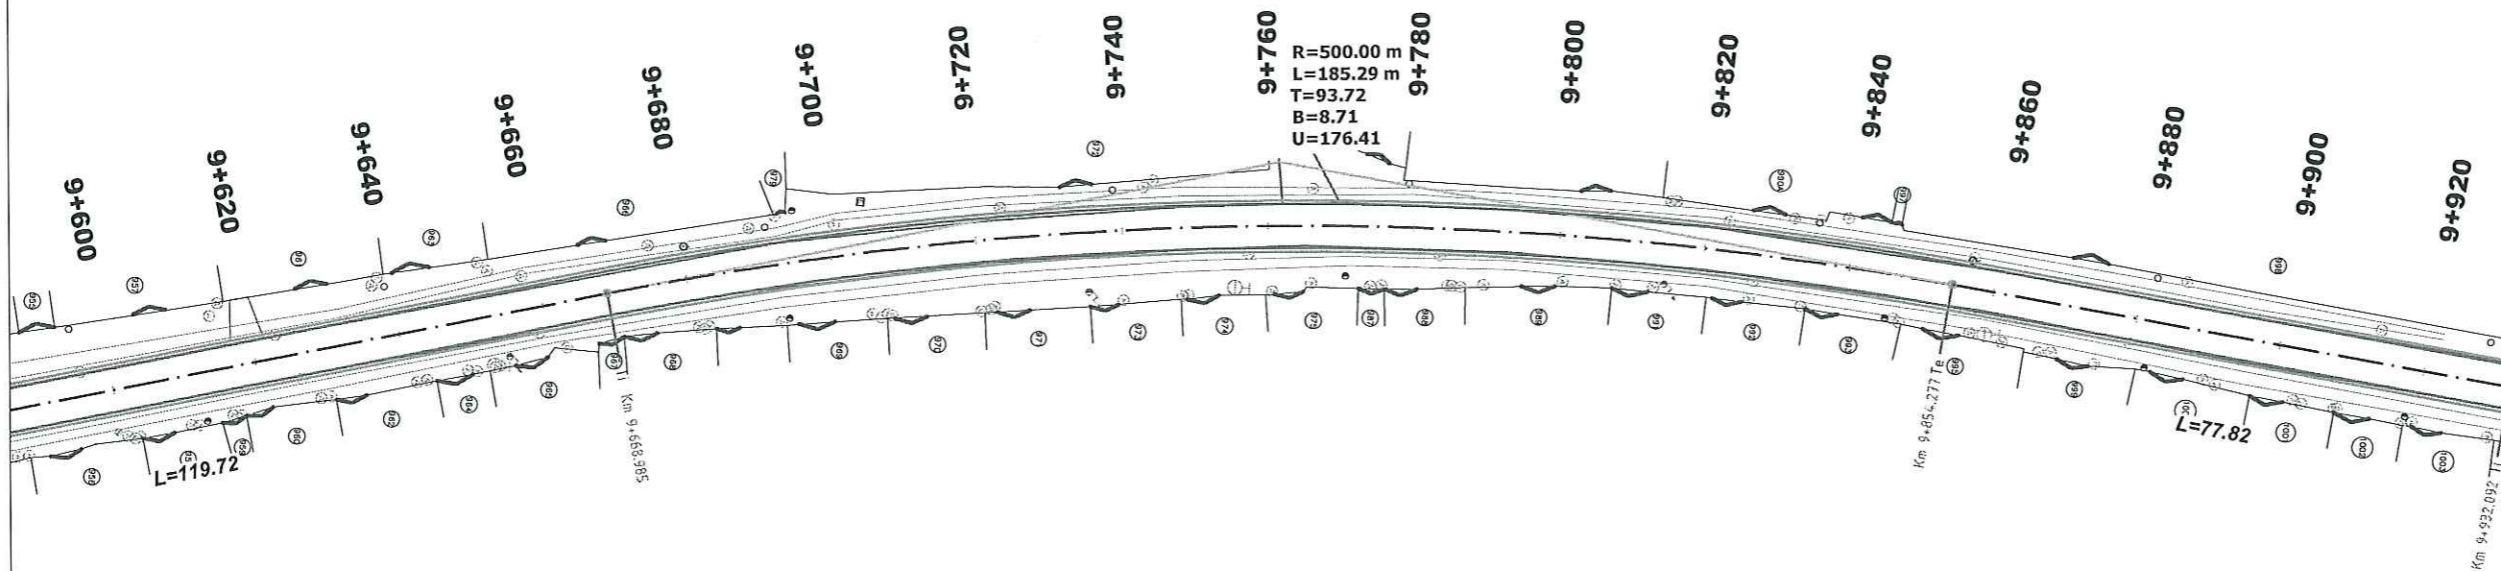

Revizia	Descriere	Data
Verificator proiect/Expert tehnic		
Verificator proiect/Expert tehnic		
Verificator proiect/Expert tehnic	Numele si Prenumele Semnatura	

Proiectant General
INCERTIONS
 S.C. INSTITUTUL DE CERCETARI IN TRANSPORTURI - INCERTTRANS S.A.
 str. Calea Grivitei, nr. 391-393, sector 1, Bucuresti, Romania
 Tel: +40213162331; Fax: +40213161370
 e-mail: incerttrans@incerttrans.ro; web: http://www.incerttrans.ro

Proiectant de Specialitate

Beneficiar

CONSILIUL JUDETEAN HARGHITA

Nume Proiect
 Asistenta tehnica in vederea pregatirii aplicatiei de finantare pentru REABILITARE DJ125 (LOT2) prin POR 2014-2020

Contract	Numar Proiect	Faza
2620/16007/2016	2620/2016	D.A.L.L.

Nume Plansa
 LUCRARI DE DRUMURI
 PLAN DE SITUATIE

PROIECTAT	ing. R. MARIN
DESENAT	ing. D. BOGDAN
VERIFICAT	ing. C. DIMA
Sef Proiect	ing. D. BOGDAN
Data	11.2016
Scara	1:1000

Numar Plansa
 D-PS-31


ACEST DOCUMENT INTRA SUB INCIDENTA LEGII NR. 8/1996 PRIVIND DREPTUL DE AUTOR. UTILIZAREA SA TREBUIE SA FIE CONFORMA CELEI PENTRU CARE A FOST ELABORAT, FIMD INTERZISA REPRODUCEREA SI DEZVAREA FARA AUTORIZAREA EXPRESA.

PLAN DE SITUATIE

Scara 1:1000

← LOCALITATEA DANESTI
INTERSECTIE DN12

LOCALITATEA BALAN →

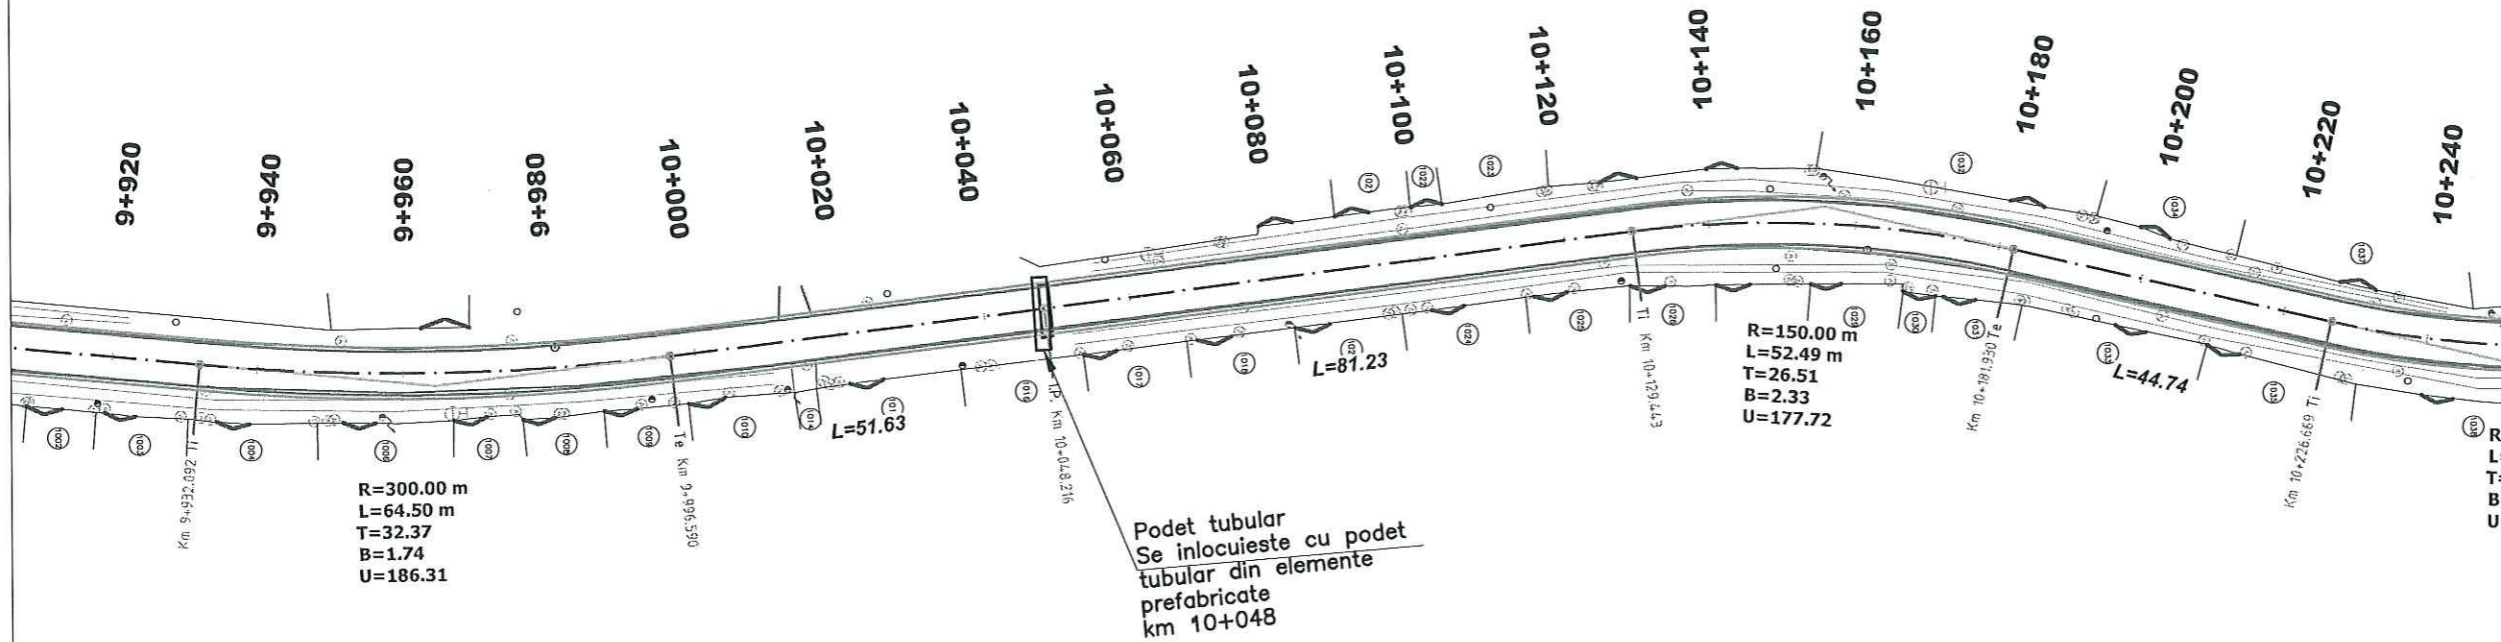

Revizia	Descriere	Data
Verificator proiect/Expert tehnic		
Verificator proiect/Expert tehnic		
Verificator proiect/Expert tehnic	Numele si Prenumele Semnatura	

Proiectant General
INCERTTRANS
 S.C. INSTITUTUL DE CERCETARI IN TRANSPORTURI - INCERTTRANS S.A.
 str. Calea Grivitei, nr. 391-393, sector 1, Bucuresti, Romania
 Tel: +40213162337; Fax: +40213161370
 e-mail: incerttrans@incerttrans.ro; web: http://www.incerttrans.ro

Proiectant de Specialitate

Beneficiar

CONSILIUL JUDEȚEAN HARGHITA

Nume Proiect
 Asistența tehnică în vederea pregătirii aplicației de finanțare pentru REABILITARE DJ125 (LOT2) prin POR 2014-2020

Contract	Numar Proiect	Faza
2620/16007/2016	2620/2016	D.A.L.I.

Nume Plansa
 LUCRARI DE DRUMURI
 PLAN DE SITUATIE

PROIECTAT	ing. R. MARIN
DESENAT	ing. D. BOGDAN
VERIFICAT	ing. C. DIMA
Sef Proiect	ing. D. BOGDAN
Data	11.2016
Scara	1:1000
Numar Plansa	D-PS-32


ACEST DOCUMENT ÎNTRA SUB INCIDENȚA LEGII NR. 8/1996 PRIVIND DREPTUL DE AUTOR. UTILIZAREA SA TREBUIE SA FIE CONFORMA CELEI PENTRU CARE A FOST ELABORAT, FÎND ÎNTERSĂ REPRODUCEREA ȘI DIFUZAREA FĂRĂ AUTORIZAREA EXPRESĂ.

PLAN DE SITUATIE

Scara 1:1000

← LOCALITATEA DANESTI
INTERSECTIE DN12

LOCALITATEA
BALAN →

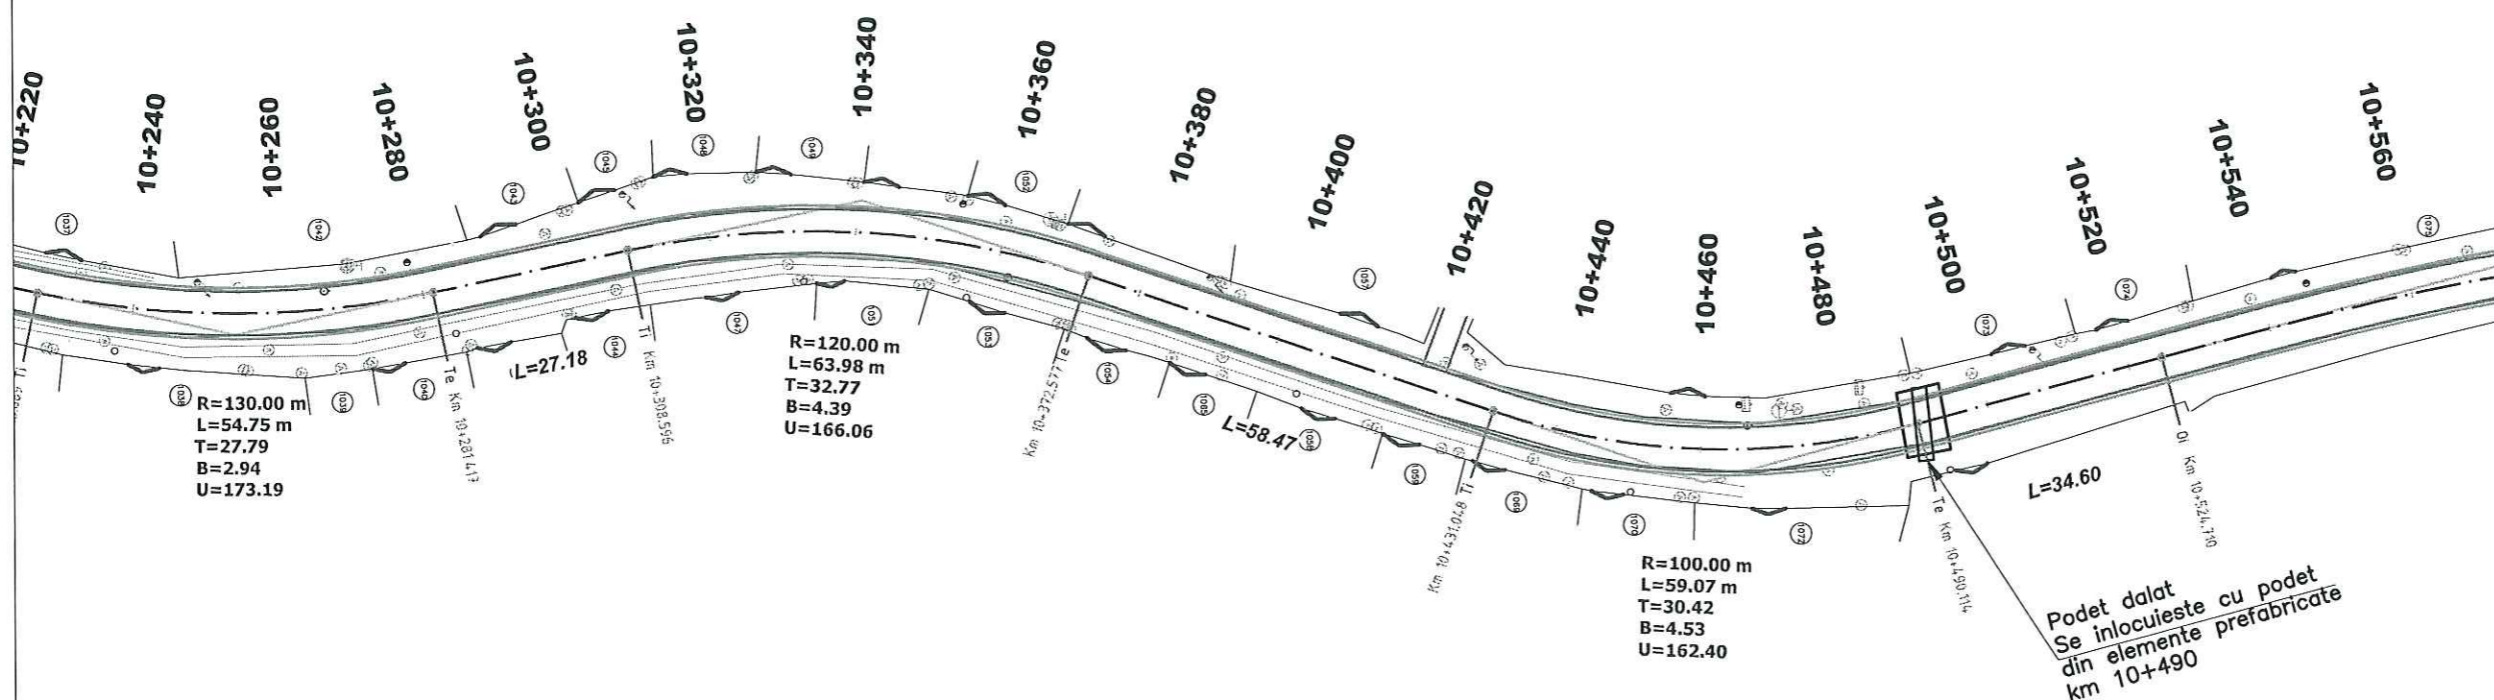

Proiectant General
incerttrans
 S.C. INSTITUTUL DE CERCETARI IN TRANSPORTURI - INCERTTRANS S.A.
 str. Calea Grivitei, nr. 391-393, sector 1, Bucuresti, Romania
 Tel: +40213162331; Fax: +40213161370
 e-mail: incerttrans@incerttrans.ro; web: http://www.incerttrans.ro

Proiectant de Specialitate

Beneficiar

CONSILIUL JUDEȚEAN HARGHITA

Nume Proiect
 Asistenta tehnica in vederea pregatirii aplicatiei de finantare pentru REABILITARE DJ125 (LOT2) prin POR 2014-2020

Contract	Numar Proiect	Faza
2620/16007/2016	2620/2016	D.A.L.I.

Nume Plansa
 LUCRARI DE DRUMURI
 PLAN DE SITUATIE

PROIECTAT	ing. R. MARIN
DESENAT	ing. D. BOGDAN
VERIFICAT	ing. C. DIMA
Sef Proiect	ing. D. BOGDAN
Data	11.2016
Scara	1:1000

Numar Plansa
 D-PS-33


ACEST DOCUMENT ÎNTRA SUB INCIDENȚA LEGII NR. 6/1996 PRIVIND DREPTUL DE AUTOR. UTILIZAREA SA TREBUIE SA FIE CONFORMA CELEI PENTRU CARE A FOST ELABORAT, FĂRĂ ÎNTRERZEA REPRODUCEREA SI DEZVAREA FĂRĂ AUTORIZAREA EXPRESA.

PLAN DE SITUATIE

Scara 1:1000

← LOCALITATEA DANESTI
INTERSECTIE DN12

LOCALITATEA BALAN →

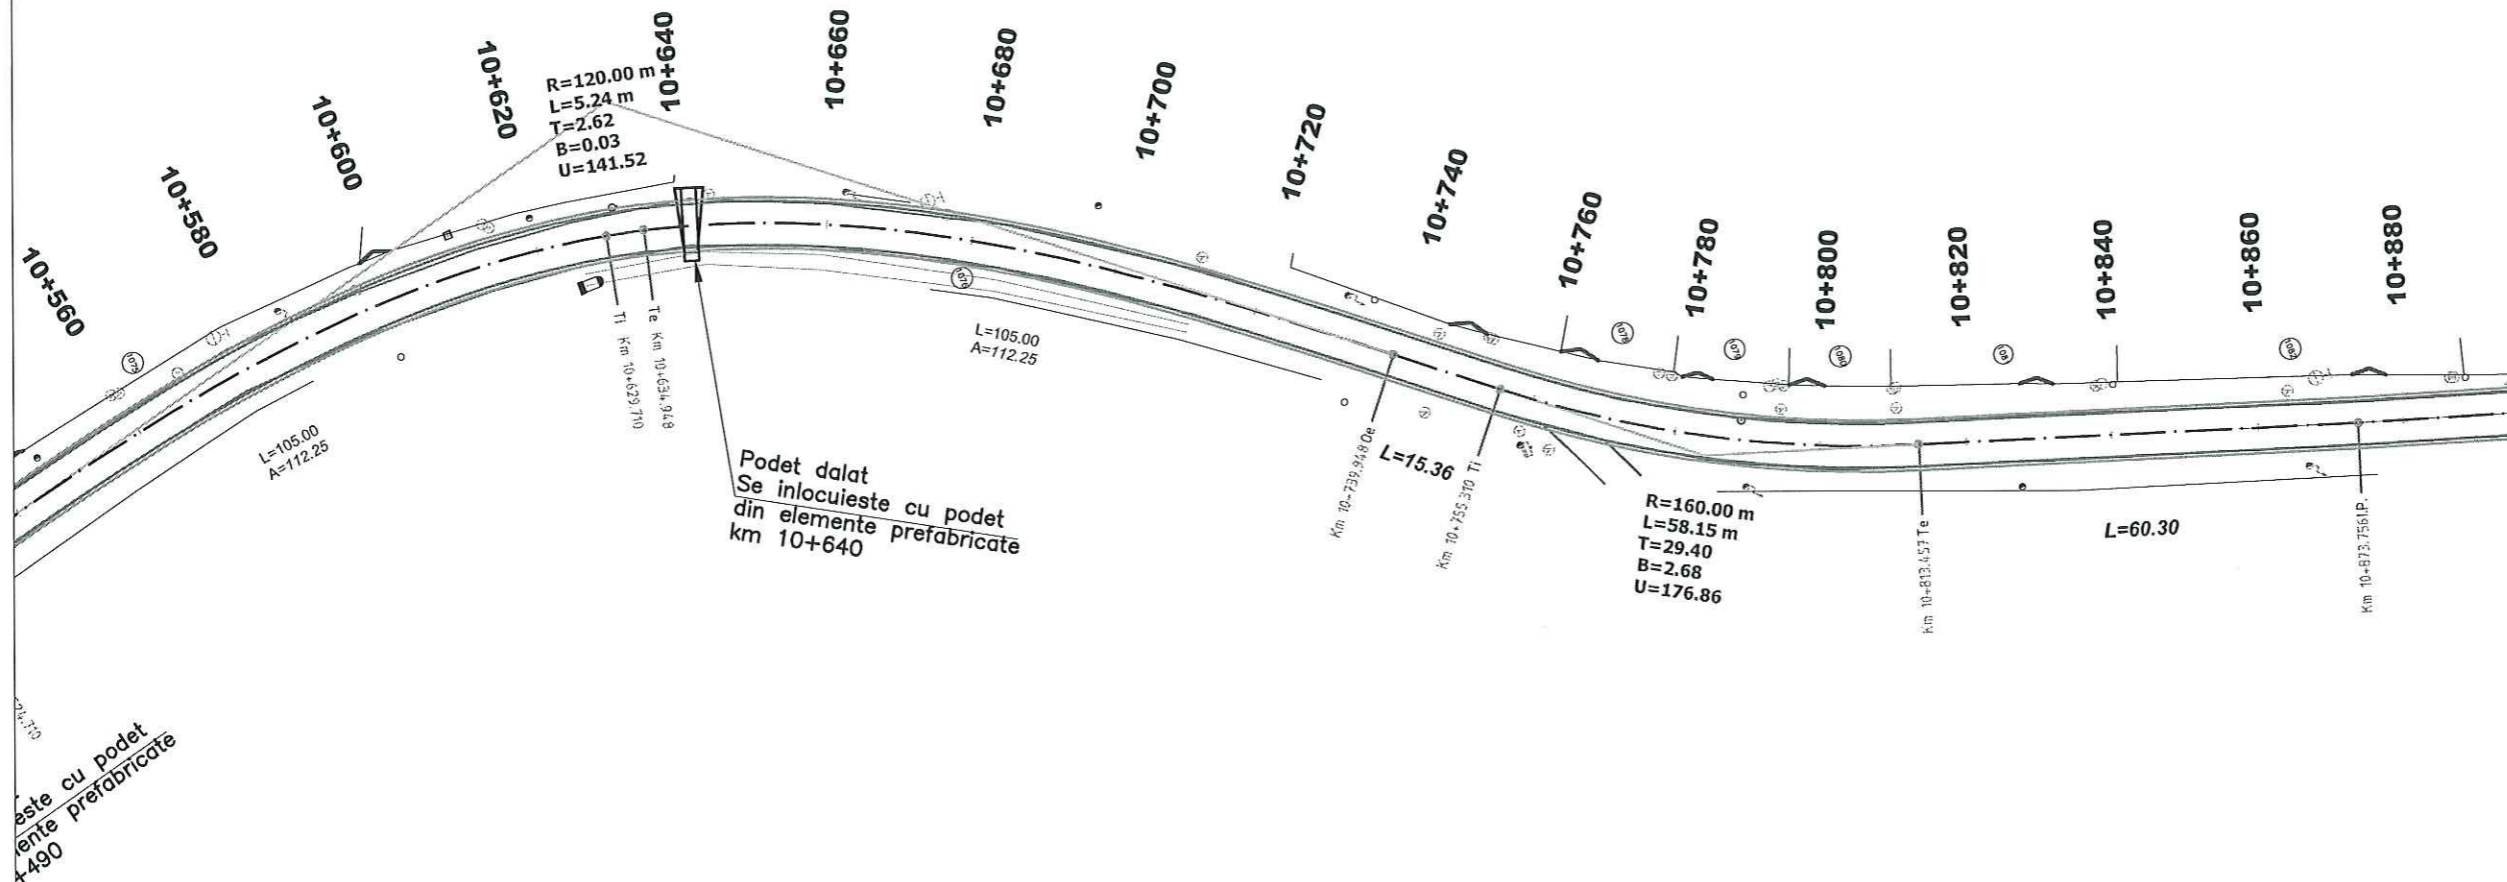

Proiectant General

S.C. INSTITUTUL DE CERCETARI IN TRANSPORTURI - INCERTTRANS S.A.
str. Calea Grivitei, nr. 391-393, sector 1, Bucuresti, Romania
Tel: +4021162331; Fax: +40211613170
e-mail: incerttrans@incerttrans.ro; web: http://www.incerttrans.ro

Proiectant de Specialitate

Beneficiar

CONSILIUL JUDETEAN HARGHITA

Nume Proiect
Asistenta tehnica in vederea pregatirii aplicatiei de finantare pentru REABILITARE DJ125 (LOT2) prin POR 2014-2020

Contract	Numar Proiect	Faza
2620/16007/2016	2620/2016	D.A.L.I.

Nume Plansa
LUCRARI DE DRUMURI
PLAN DE SITUATIE

PROIECTAT	ing. R. MARIN
DESENAT	ing. D. BOGDAN
VERIFICAT	ing. C. DIMA
Sef Proiect	ing. D. BOGDAN
Data	11.2016
Scara	1:1000

Numar Plansa
D-PS-34


ACEST DOCUMENT INTRA SUB INCADRAREA LEGII NR. 8/1996 PRIVIND DREPTUL DE AUTOR. UTILIZAREA SA TREBUIE SA FIE CONFORMA CELEI PENTRU CARE A FOST ELABORAT, FARA INTERZICEREA REPRODUCEREA SI DEZUAREA FARA AUTORIZAREA EXPRESA.

PLAN DE SITUATIE

Scara 1:1000

← LOCALITATEA DANESTI
INTERSECTIE DN12

LOCALITATEA
BALAN →

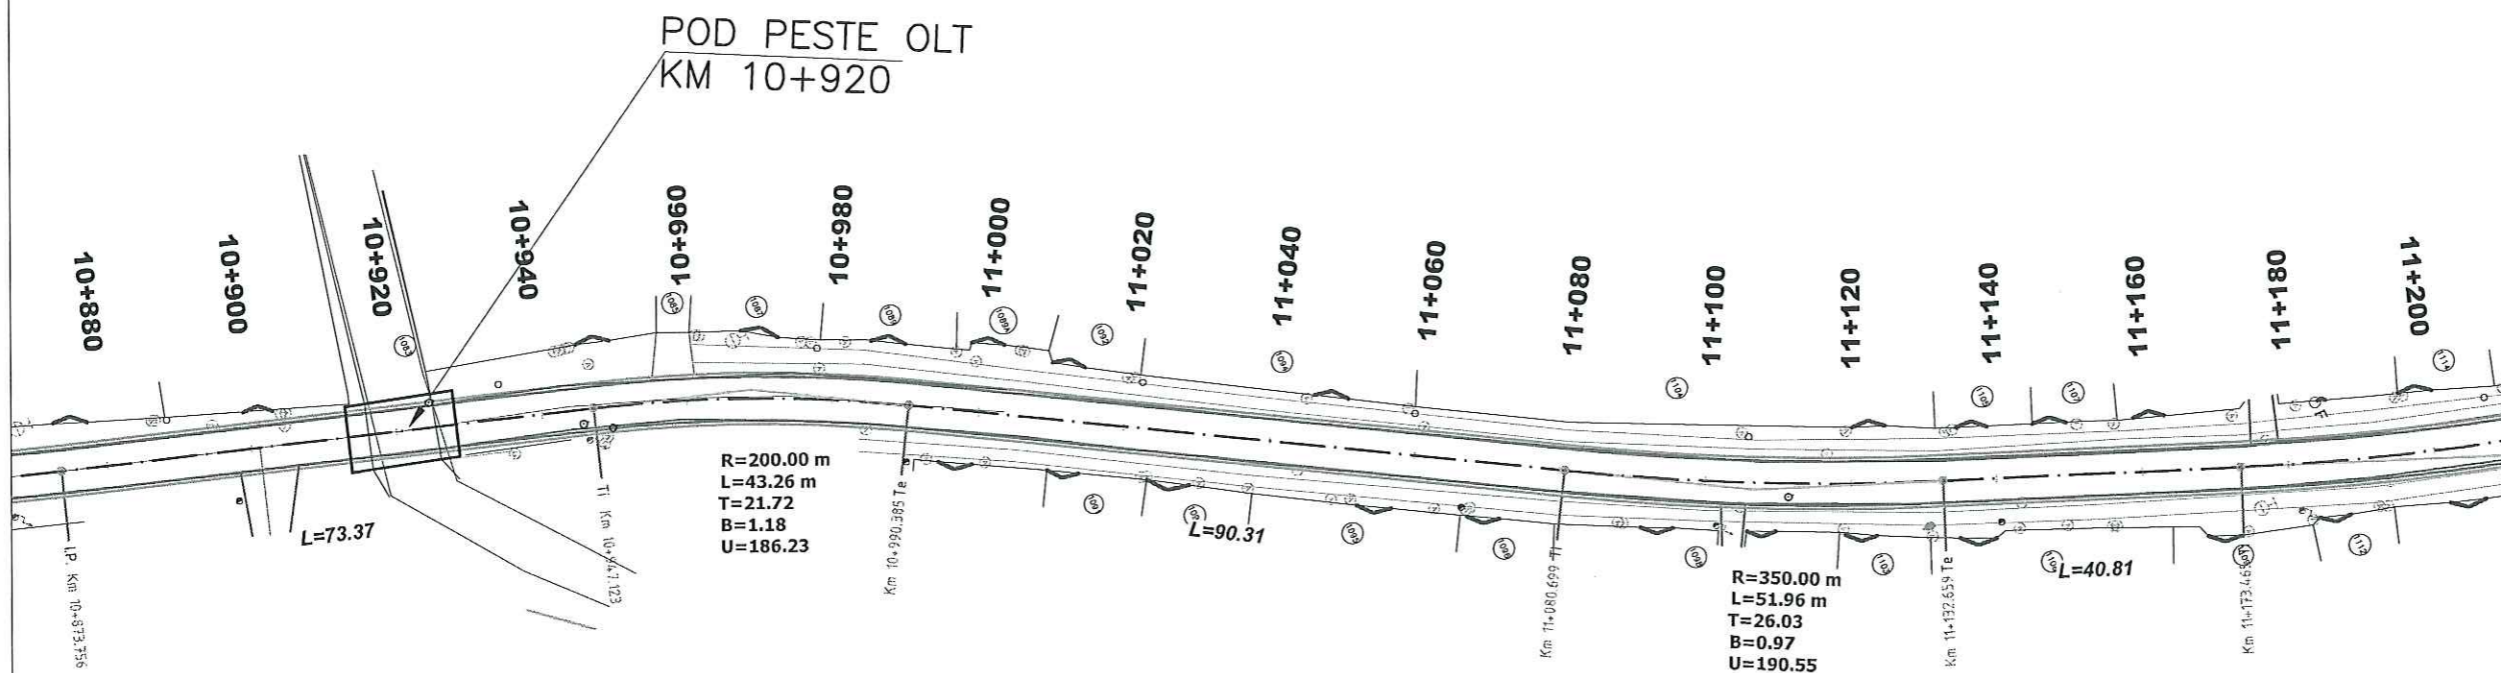

Revizia	Descriere	Data
Verificator proiect/Expert tehnic		
Verificator proiect/Expert tehnic		
Verificator proiect/Expert tehnic	Numele si Prenumele Semnatura	

Proiectant General

S.C. INSTITUTUL DE CERCETARI IN TRANSPORTURI - INCERTTRANS S.A.
str. Calea Grivitei, nr. 391-393, sector 1, Bucuresti, Romania
Tel: +40213162331; Fax: +40213161370
e-mail: incerttrans@incerttrans.ro; web: http://www.incerttrans.ro

Proiectant de Specialitate

Beneficiar

CONSILIUL JUDEȚEAN HARGHITA

Nume Proiect
Asistenta tehnica in vederea pregatirii aplicatiei de finantare pentru REABILITARE DJ125 (LOT2) prin POR 2014-2020

Contract	Numar Proiect	Faza
2620/16007/2016	2620/2016	D.A.L.I.

Nume Plansa
LUCRARI DE DRUMURI
PLAN DE SITUATIE

PROIECTAT	ing. R. MARIN
DESENAT	ing. D. BOGDAN
VERIFICAT	ing. C. DIMA
Sef Proiect	ing. D. BOGDAN
Data	11.2016
Scara	1:1000

Numar Plansa
D-PS-35


© INCERTTRANS S.C. 2016
ACEST DOCUMENT ÎNTRA SUB INCIDENȚA LEII NR. 6/1996 PRIVIND DREPTUL DE AUTOR. UTILIZAREA SA TRĂSARE SA FIE CONSIDERATA CELER PENTRU CARE A FOST ELABORAT. FARA ÎNTELESUL REPRODUCEREA SI DEZVATAREA FARA AUTORIZAREA EXPRESA.

PLAN DE SITUATIE

Scara 1:1000

← LOCALITATEA DANESTI
INTERSECTIE DN12


LOCALITATEA
BALAN →

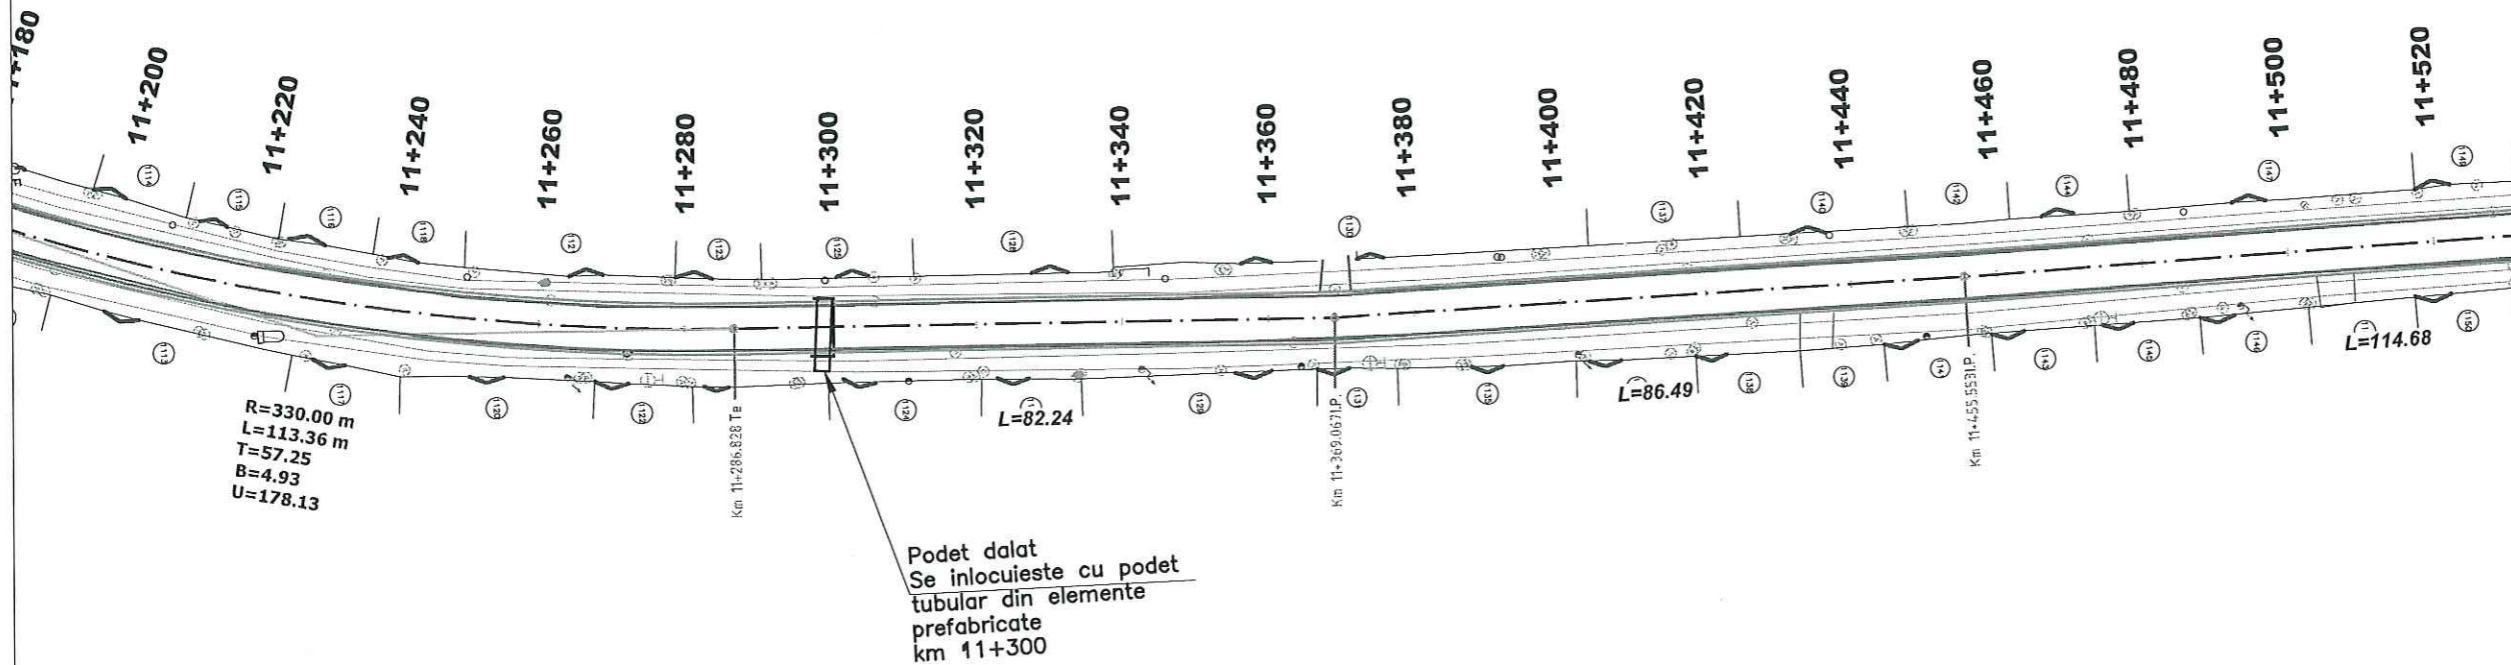

Revizia	Descriere	Data
Verificator proiect/Expert tehnic		
Verificator proiect/Expert tehnic		
Verificator proiect/Expert tehnic	Numele si Prenumele Semnatura	

Proiectant General
INCERTTRANS
 S.C. INSTITUTUL DE CERCETARI IN TRANSPORTURI - INCERTTRANS S.A.
 str. Calea Grivitei, nr. 391-393, sector 1, Bucuresti, Romania
 Tel: +40213162337; Fax: +40213161370
 e-mail: incerttrans@incerttrans.ro; web: http://www.incerttrans.ro

Proiectant de Specialitate

Beneficiar

CONSILIUL JUDEȚEAN HARGHITA

Nume Proiect
 Asistența tehnică în vederea pregătirii aplicației de finanțare pentru REABILITARE DJ125 (LOT2) prin POR 2014-2020

Contract 2620/16007/2016	Numar Proiect 2620/2016	Faza D.A.L.I.
-----------------------------	----------------------------	------------------

Nume Plansa
 LUCRARI DE DRUMURI
 PLAN DE SITUATIE

PROIECTAT	ing. R. MARIN	
DESENAT	ing. D. BOGDAN	
VERIFICAT	ing. C. DIMA	
Sef Proiect	ing. D. BOGDAN	
Data	11.2016	Scara 1:1000

Numar Plansa
 D-PS-36


ACEST DOCUMENT intra sub incidența LEGII nr. 6/1996 PRIVIND DREPTUL DE AUTOR. UTILIZAREA SA TREBUIE SA FIE CONFORMA CELEI PENTRU CARE A FOST ELABORAT, FIIND INTERZISA REPRODUCEREA SI DIFUZAREA FARA AUTORIZAREA EXPRESA.

PLAN DE SITUATIE

Scara 1:1000

← LOCALITATEA DANESTI
INTERSECTIE DN12

LOCALITATEA BALAN →

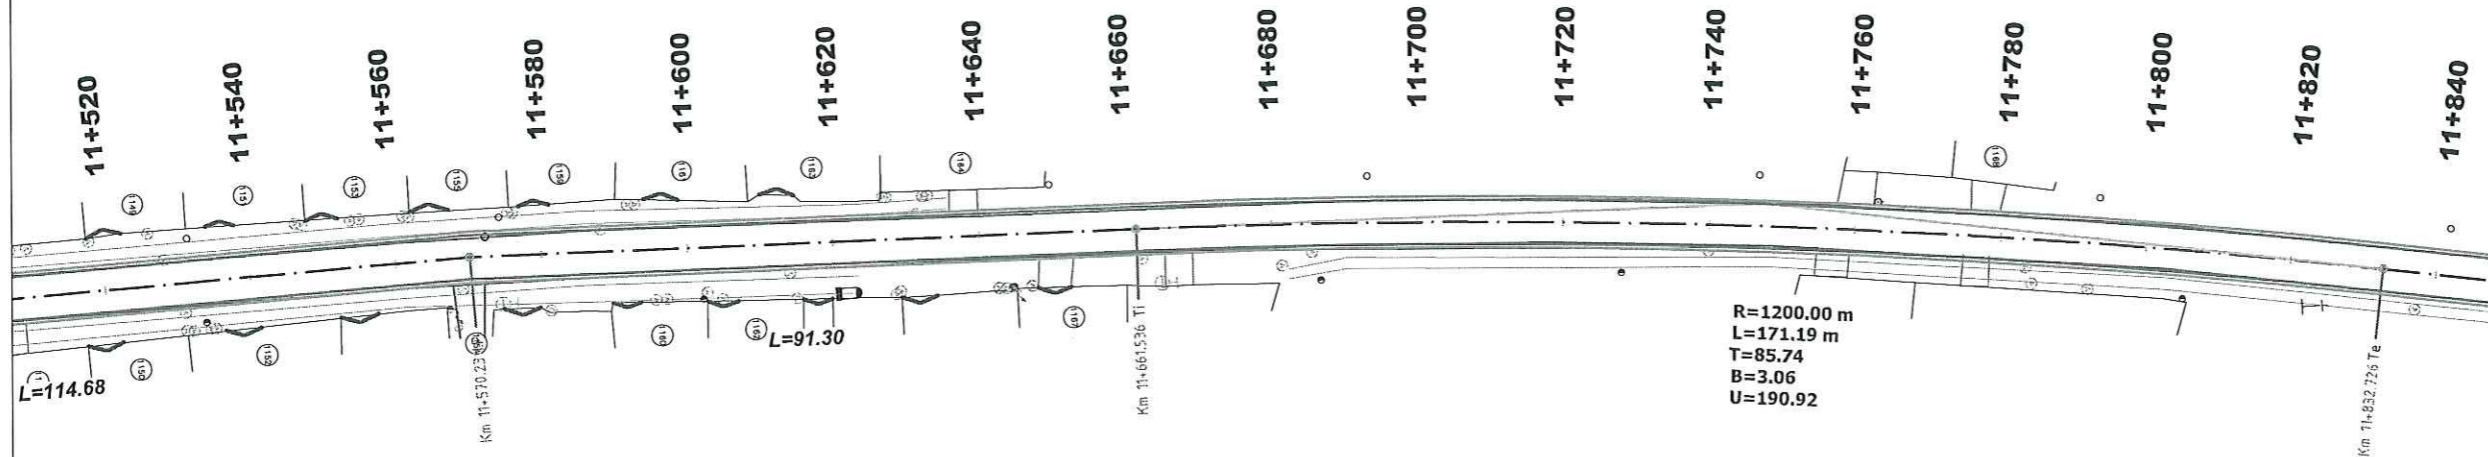

Revizia	Descriere	Data
Verificator proiect/Expert tehnic		
Verificator proiect/Expert tehnic		
Verificator proiect/Expert tehnic	Numele si Prenumele Semnatura	

Proiectant General

S.C. INSTITUTUL DE CERCETARI IN TRANSPORTURI - INCERTTRANS S.A.
str. Calea Grivitei, nr. 391-393, sector 1, Bucuresti, Romania
Tel: +40213162337; Fax: +40213161370
e-mail: incerttrans@incerttrans.ro; web: http://www.incerttrans.ro

Proiectant de Specialitate

Beneficiar

CONSILIUL JUDEȚEAN HARGHITA

Nume Proiect
Asistenta tehnica in vederea pregatirii aplicatiei de finantare pentru REABILITARE DJ125 (LOT2) prin POR 2014-2020

Contract	Numar Proiect	Faza
2620/16007/2016	2620/2016	D.A.L.I.

Nume Plansa
LUCRARI DE DRUMURI
PLAN DE SITUATIE

PROIECTAT	ing. R. MARIN	
DESENAT	ing. D. BOGDAN	
VERIFICAT	ing. C. DIMA	
Sef Proiect	ing. D. BOGDAN	
Data	Scara	
11.2016	1:1000	
Numar Plansa	D-PS-37	


ACEST DOCUMENT ÎNTRA SUB INCADRAREA LEGII NR. 6/1996 PRIVIND DREPTUL DE AUTOR, UTILIZAREA SA TREBUIE SA FIE CONSTATATA CELEI PENTRU CARE A FOST ELABORAT, FINE ÎNTELESA REPRODUCEREA SI DIFUZAREA FARA AUTORIZAREA EXPRESA.

PLAN DE SITUATIE

Scara 1:1000

← LOCALITATEA DANESTI
INTERSECTIE DN12

LOCALITATEA BALAN →

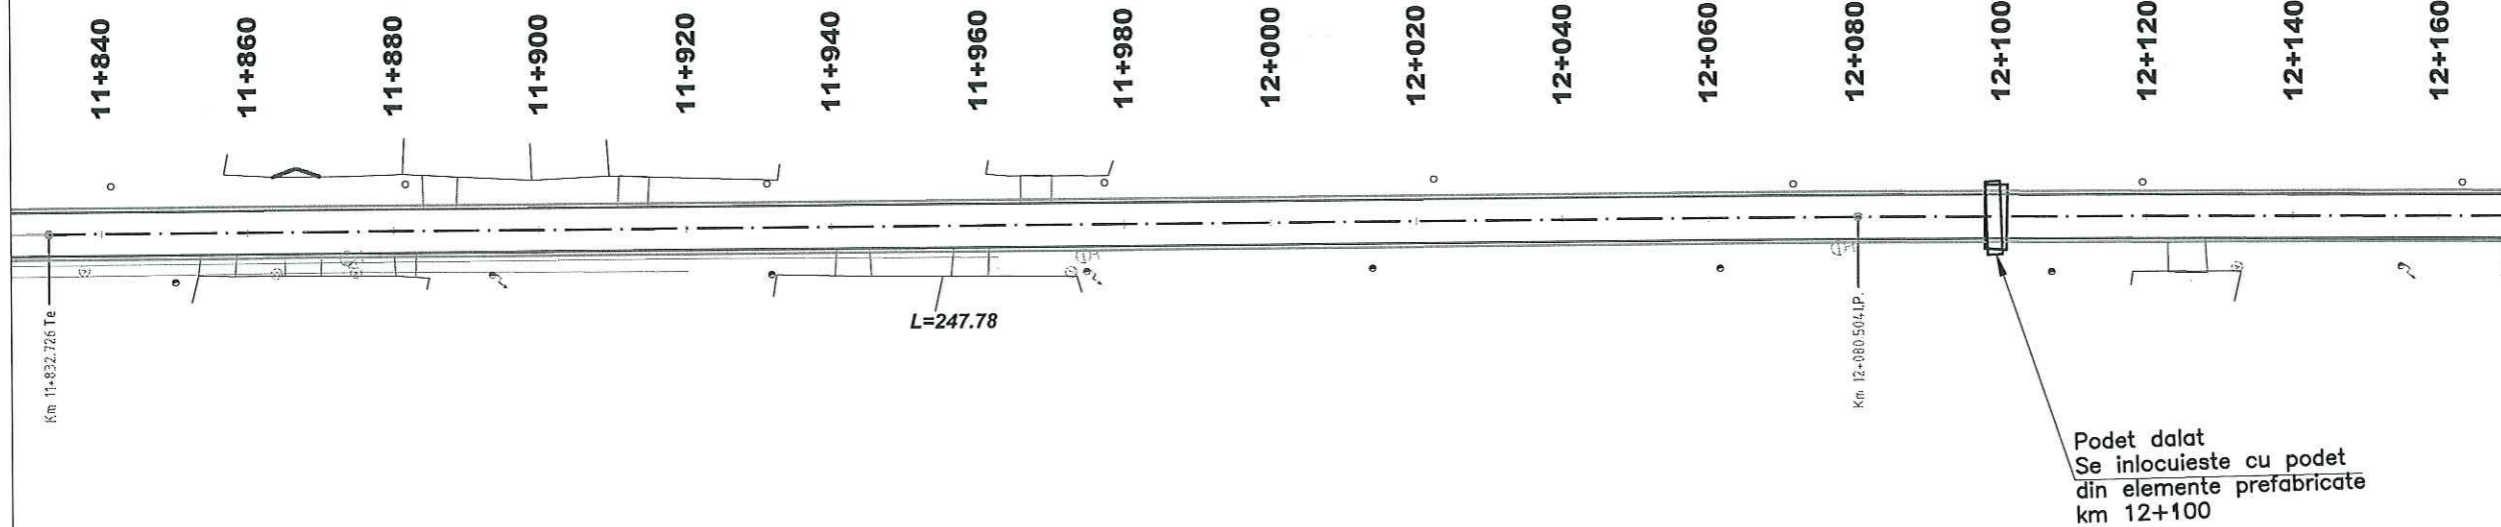

Revizia	Descriere	Data
Verificator proiect/Expert tehnic		
Verificator proiect/Expert tehnic		
Verificator proiect/Expert tehnic	Numele si Prenumele Semnatura	

Proiectant General

S.C. INSTITUTUL DE CERCETARI IN TRANSPORTURI - INCERTTRANS S.A.
str. Calea Grivitei, nr. 391-393, sector 1, Bucuresti, Romania
Tel: +40213162337; Fax: +40213161370
e-mail: incerttrans@incerttrans.ro; web: http://www.incerttrans.ro

Proiectant de Specialitate

Beneficiar

CONSILIUL JUDETEAN HARGHITA

Nume Proiect
Asistenta tehnica in vederea pregatirii aplicatiei de finantare pentru REABILITARE DJ125 (LOT2) prin POR 2014-2020

Contract	Numar Proiect	Faza
2620/16007/2016	2620/2016	D.A.L.I.

Nume Plansa
LUCRARI DE DRUMURI
PLAN DE SITUATIE

PROIECTAT	ing. R. MARIN
DESENAT	ing. D. BOGDAN
VERIFICAT	ing. C. DIMA
Sef Proiect	ing. D. BOGDAN
Data	11.2016
Scara	1:1000
Numar Plansa	D-PS-38


ACEST DOCUMENT INTRA SUB INCADSTRAREA LEGII NR. 8/1996 PRIVIND DREPTUL DE AUTOR. UTILIZAREA SA TREBUIE SA FIE CONFORMA CELEI PENTRU CARE A FOST ELABORAT, FARA INTERZISIA REPRODUCEREA SI DEUZAREA FARA AUTORIZAREA EXPRESA.

PLAN DE SITUATIE

Scara 1:1000

← LOCALITATEA DANESTI
INTERSECTIE DN12

LOCALITATEA BALAN →

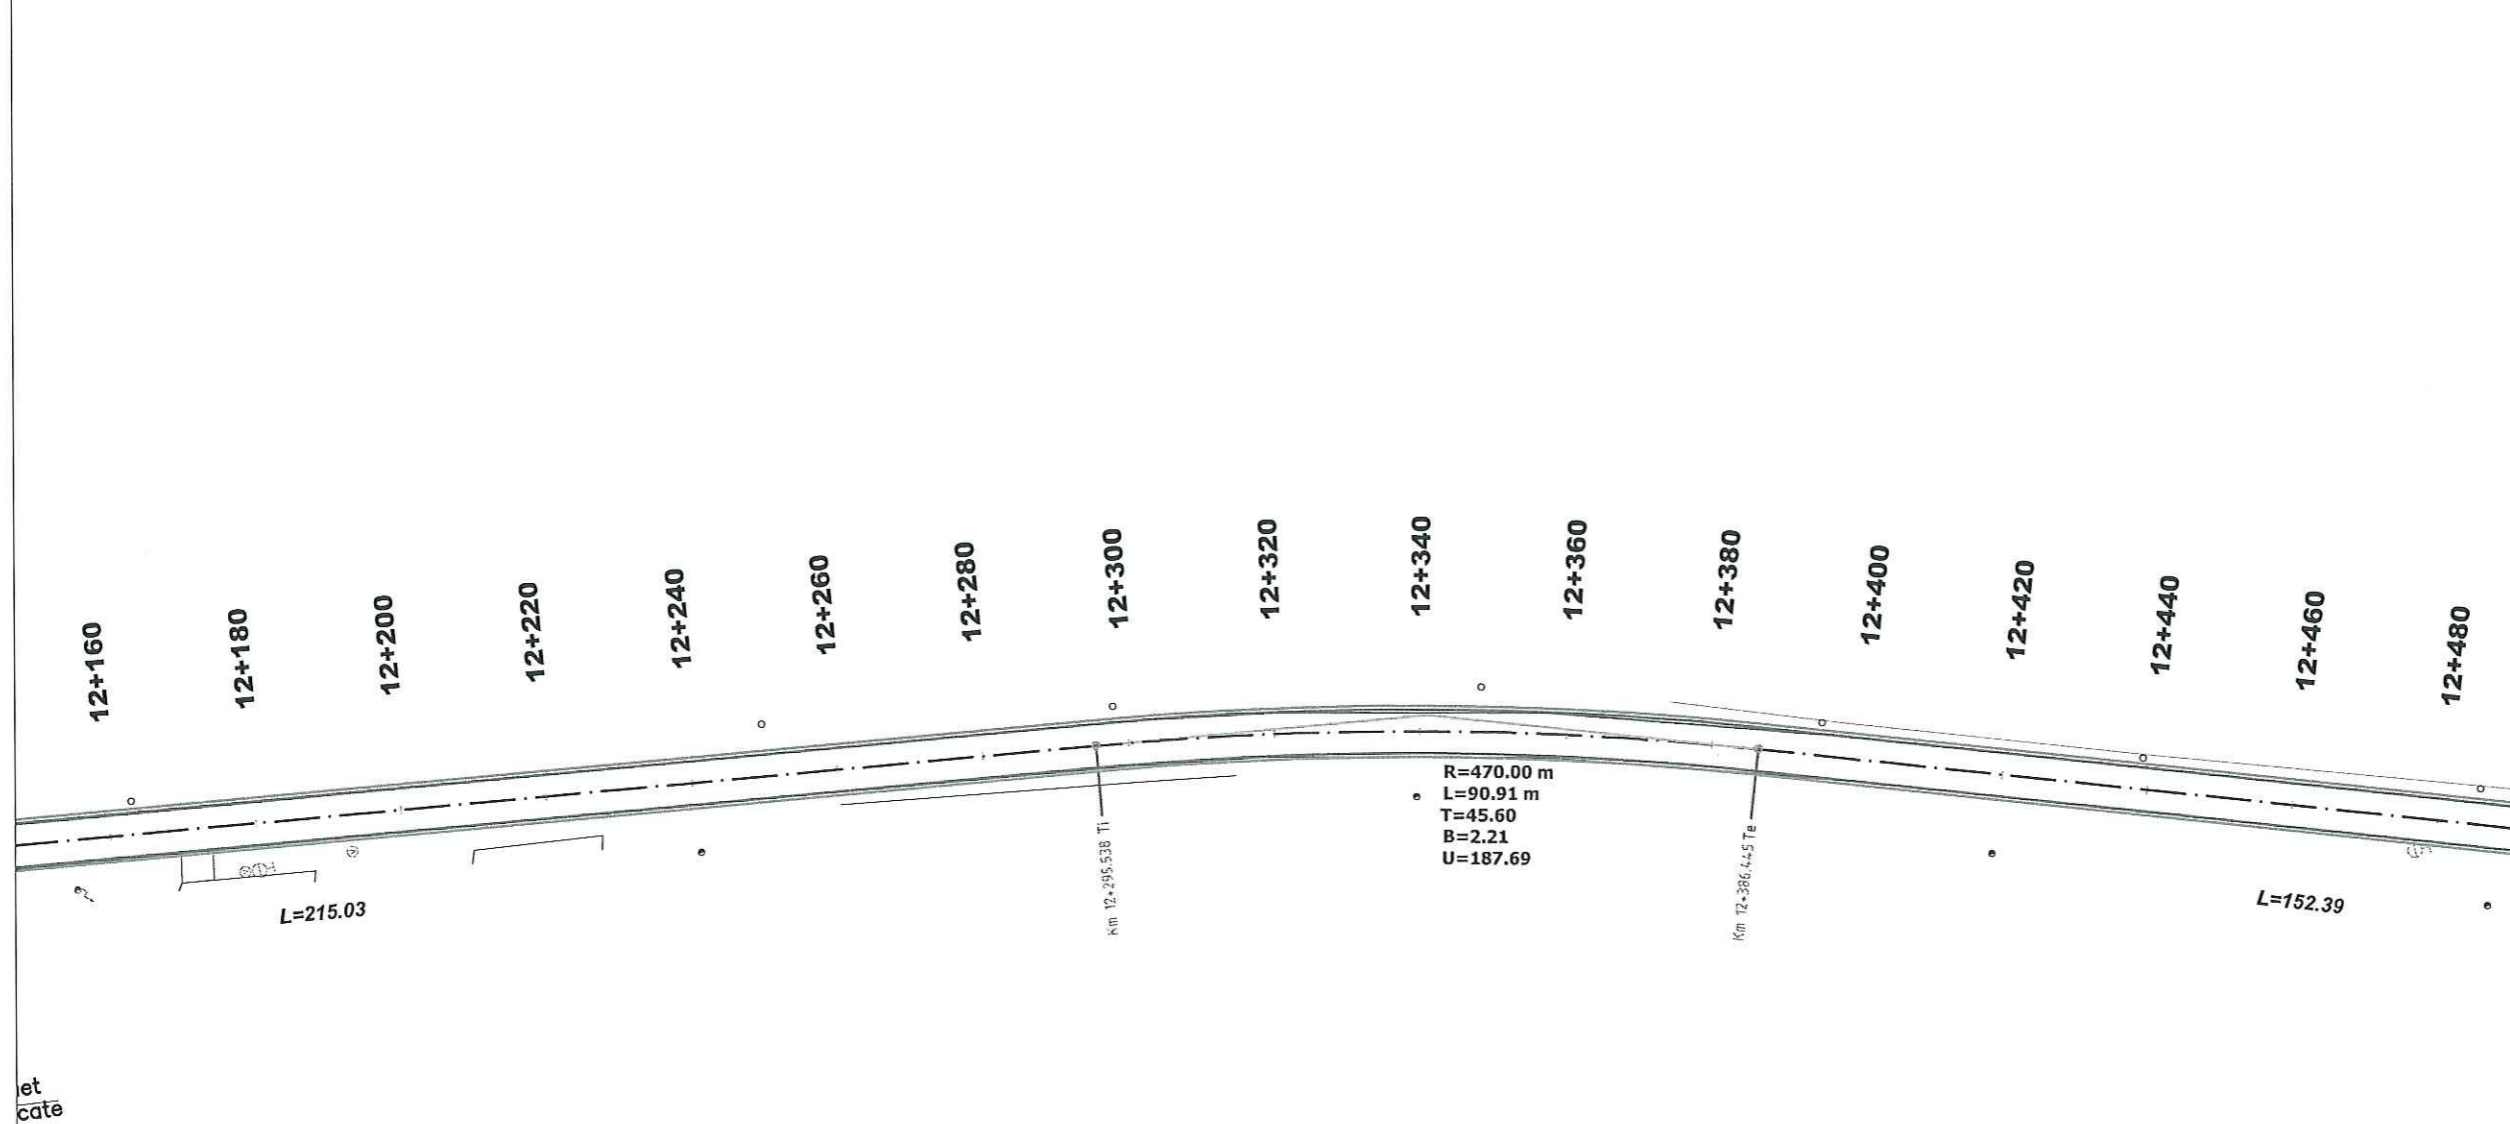

Proiectant General

 S.C. INSTITUTUL DE CERCETARI IN TRANSPORTURI - INCERTTRANS S.A.
 str. Calea Grivitei, nr. 391-393, sector 1, Bucuresti, Romania
 Tel: +40213162337; Fax: +40213161370
 e-mail: incerttrans@incerttrans.ro, web: http://www.incerttrans.ro

Proiectant de Specialitate

Beneficiar
 CONSILIUL
JUDETEAN
HARGHITA

Nume Proiect
 Asistenta tehnica in vederea pregatirii
 aplicatiei de finantare pentru
 REABILITARE DJ125 (LOT2)
 prin POR 2014-2020

Contract	Numar Proiect	Faza
2620/16007/2016	2620/2016	D.A.L.I.

Nume Plansa
 LUCRARI DE DRUMURI
 PLAN DE SITUATIE

PROIECTAT	ing. R. MARIN	
DESENAT	ing. D. BOGDAN	
VERIFICAT	ing. C. DIMA	
Sef Proiect	ing. D. BOGDAN	
Data	11.2016	Scara 1:1000

Numar Plansa
 D-PS-39



INCERTTRANS S.A.
 Acest document intra sub incidenta Legii nr. 8/1996 privind
 Dreptul de Autor. Utilizarea sa trebuie sa fie conforma cu
 pentru care a fost elaborat, fiind interzisa reproducerea si
 difuzarea fara autorizarea expresa.

PLAN DE SITUATIE

Scara 1:1000

← LOCALITATEA DANESTI
INTERSECTIE DN12

LOCALITATEA BALAN →

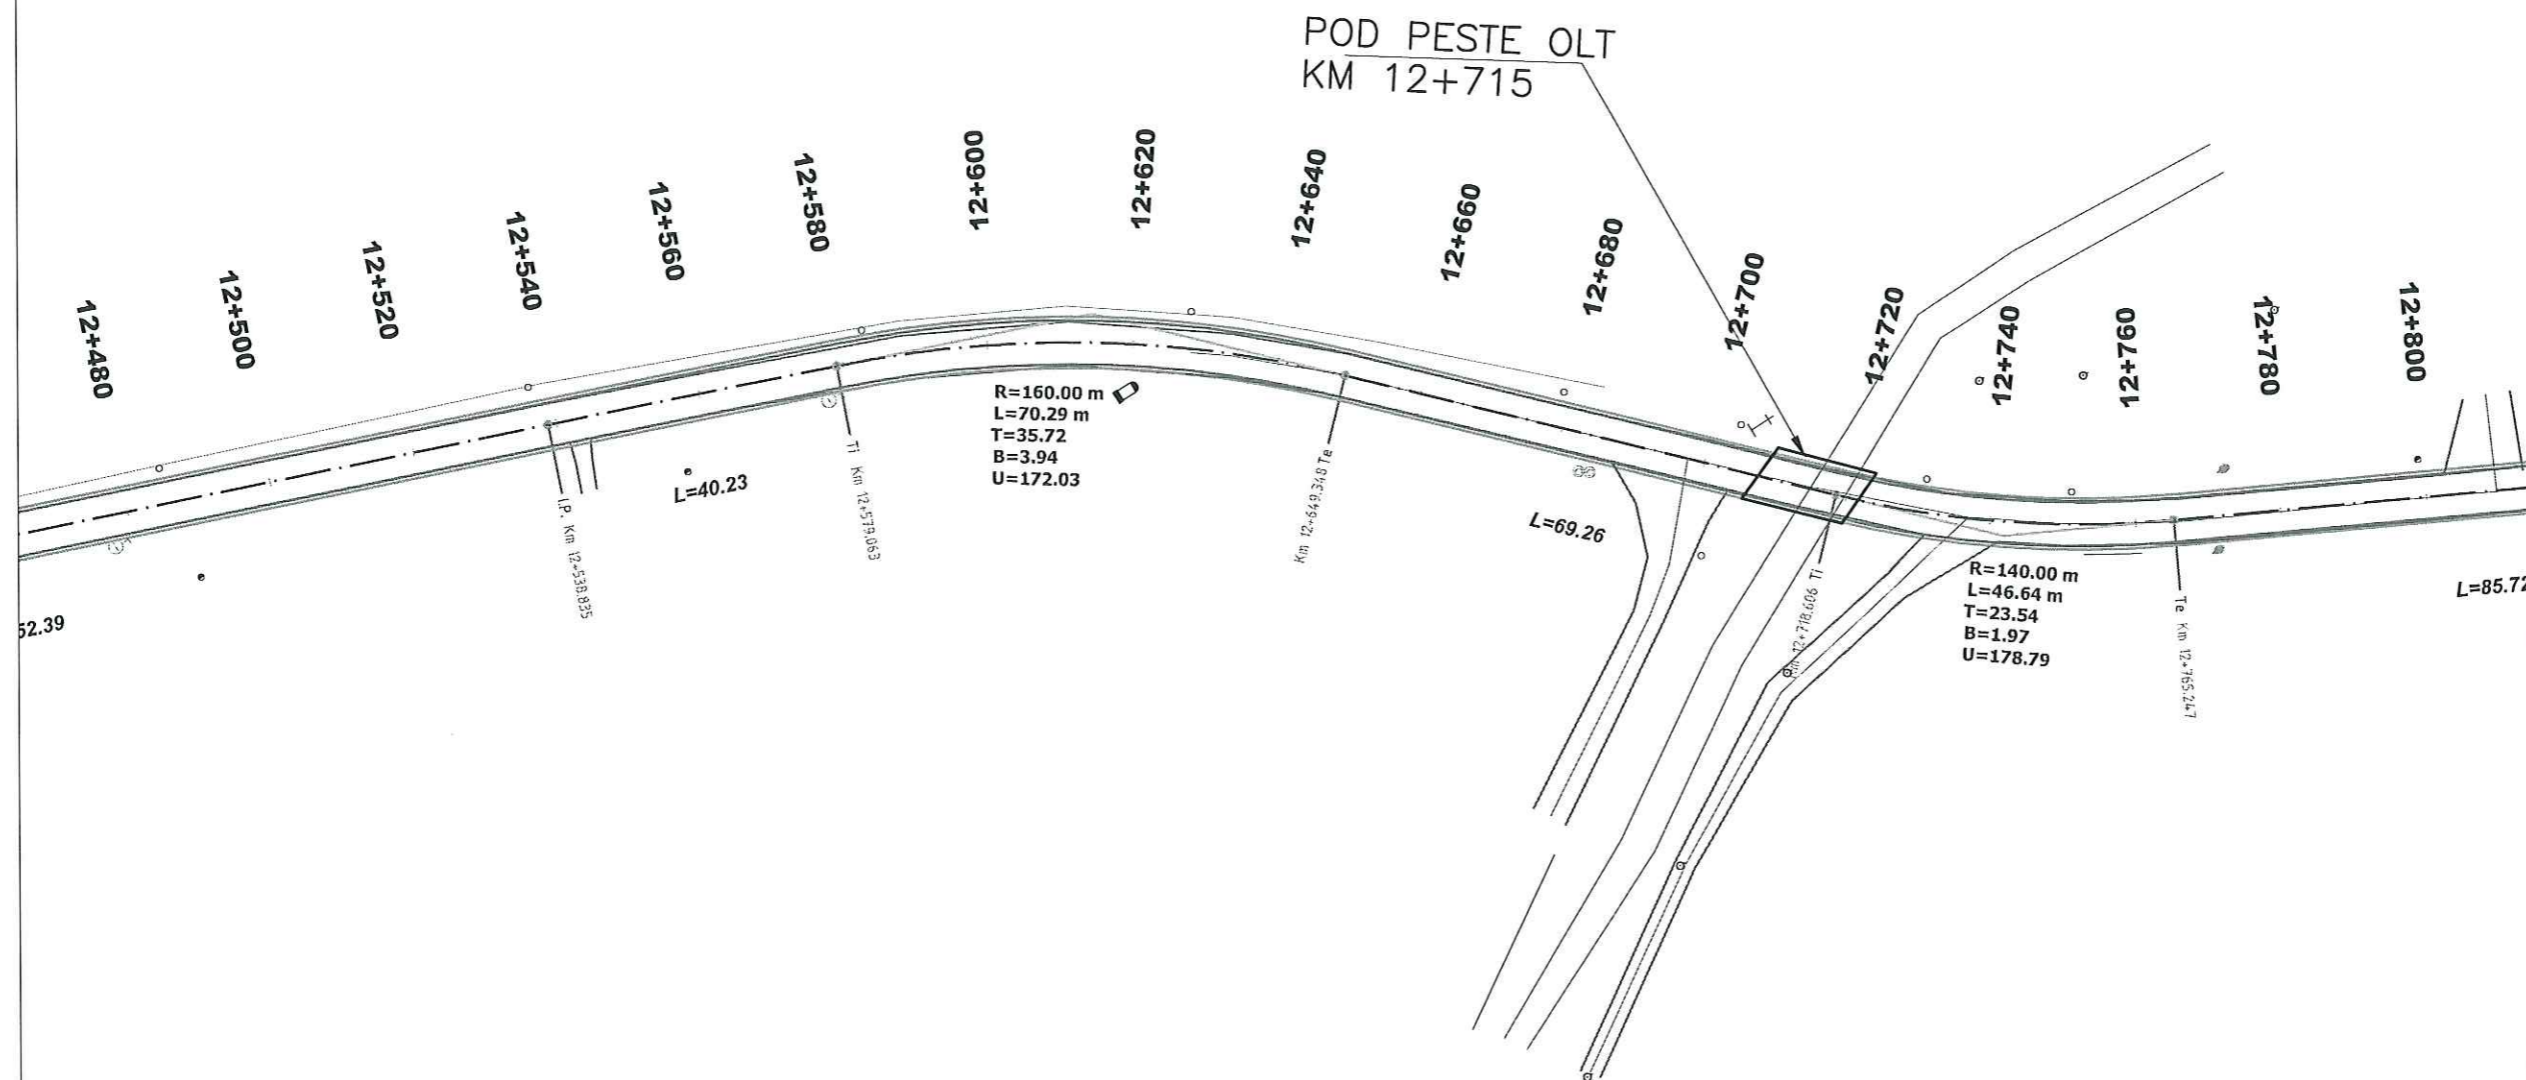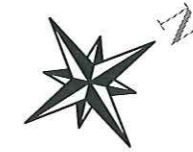

Revizia	Descriere	Data
Verificator proiect/Expert tehnic		
Verificator proiect/Expert tehnic		
Verificator proiect/Expert tehnic	Numele si Prenumele	Semnatura

Proiectant General

S.C. INSTITUTUL DE CERCETARI IN TRANSPORTURI - INCERTTRANS S.A.
str. Calea Grivitei, nr. 391-393, sector 1, Bucuresti, Romania
Tel: +40213162337; Fax: +40213161370
e-mail: incerttrans@incerttrans.ro; web: http://www.incerttrans.ro

Proiectant de Specialitate

Beneficiar

CONSILIUL JUDETEAN HARGHITA

Nume Proiect
Asistenta tehnica in vederea pregatirii aplicatiei de finantare pentru REABILITARE DJ125 (LOT2) prin POR 2014-2020

Contract	Numar Proiect	Faza
2620/16007/2016	2620/2016	D.A.L.I.

Nume Plansa
LUCRARI DE DRUMURI
PLAN DE SITUATIE

PROIECTAT	ing. R. MARIN
DESENAT	ing. D. BOGDAN
VERIFICAT	ing. C. DIMA
Sef Proiect	ing. D. BOGDAN
Data	11.2016
Scara	1:1000
Numar Plansa	D-PS-40


ACEST DOCUMENT INTRA SUB INCADSTRUL LEGII NR. 8/1996 PRIVIND DREPTUL DE AUTOR, UTILIZAREA SA TREBUIE SA FIE CONFORMA CELEI FURTIVE CARE A FOST ELABORATA, FARA INTERZICEREA REPRODUCEREA SI DEZVATAZAREA FARA AUTORIZAREA EXPRESA.

PLAN DE SITUATIE

Scara 1:1000

← LOCALITATEA DANESTI
INTERSECTIE DN12

LOCALITATEA BALAN →

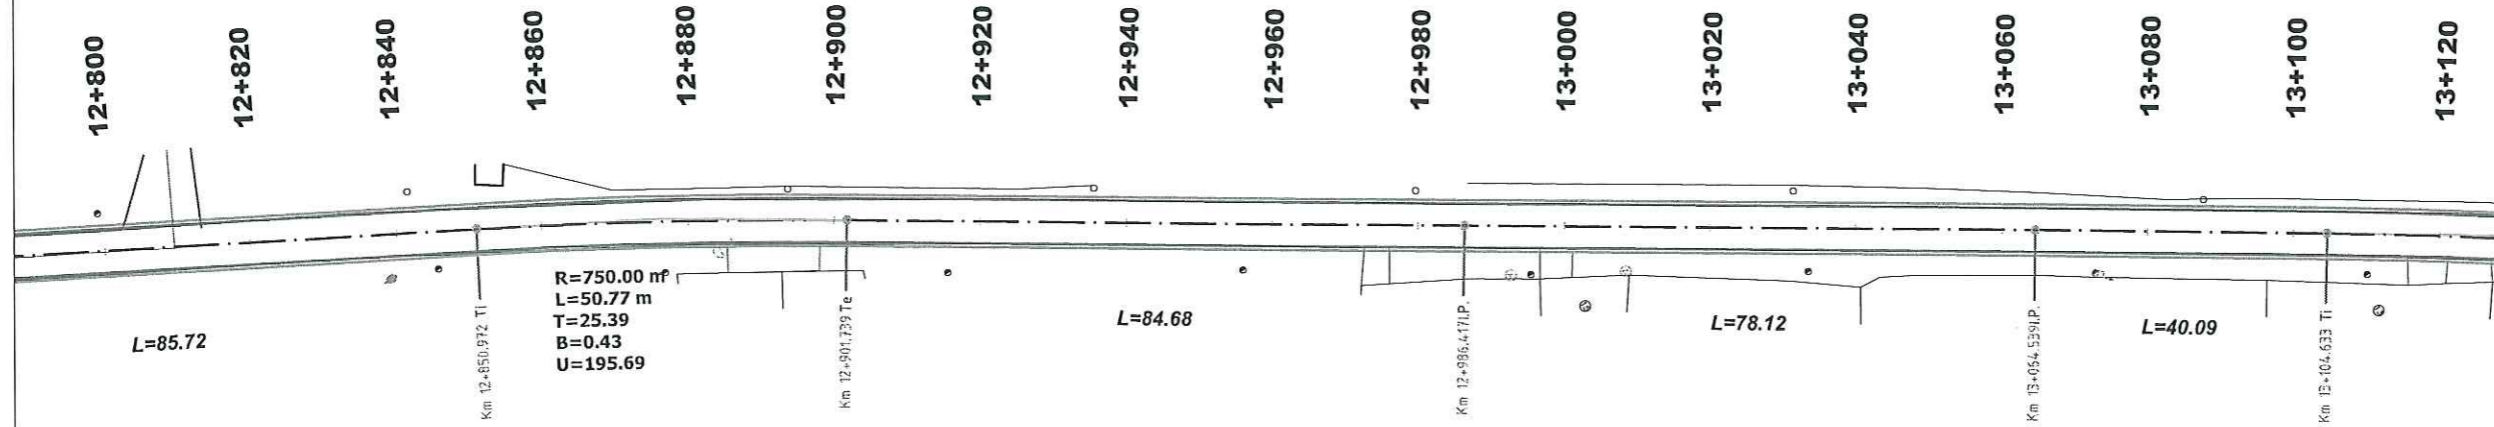

Revizia	Descriere	Data
Verificator proiect/Expert tehnic		
Verificator proiect/Expert tehnic		
Verificator proiect/Expert tehnic	Numele si Prenumele	Semnatura

Proiectant General
INCERTTRANS
 S.C. INSTITUTUL DE CERCETARI IN TRANSPORTURI - INCERTTRANS S.A.
 str. Calea Grivitei, nr. 391-393, sector 1, Bucuresti, Romania
 Tel: +40213162337; Fax: +40213161370
 e-mail: incerttrans@incerttrans.ro; web: http://www.incerttrans.ro

Proiectant de Specialitate

Beneficiar
CONSILIUL JUDEȚEAN HARGHITA

Nume Proiect
 Asistenta tehnica in vederea pregatirii aplicatiei de finantare pentru REABILITARE DJ125 (LOT2) prin POR 2014-2020

Contract	Numar Proiect	Faza
2620/16007/2016	2620/2016	D.A.L.I.

Nume Plansa
 LUCRARI DE DRUMURI
 PLAN DE SITUATIE

PROIECTAT	ing. R. MARIN	
DESENAT	ing. D. BOGDAN	
VERIFICAT	ing. C. DIMA	
Sef Proiect	ing. D. BOGDAN	
Data	Scara	
11.2016	1:1000	*

Numar Plansa
 D-PS-41


ACEST DOCUMENT ÎNTRA SUB ÎNCHEȘTIA LEGII NR. 8/1996 PRIVIND DREPTUL DE AUTOR. UTILIZAREA SA TREBUIE SA FIE CONFORMA CELEI PERMISIE CARE A FOST ELABORAT, FINE ÎNTRERZISA REPRODUCEREA SI DIFUZAREA FARA AUTORIZAREA EXPRESA.

PLAN DE SITUATIE

Scara 1:1000

← LOCALITATEA DANESTI
INTERSECTIE DN12

LOCALITATEA
BALAN →

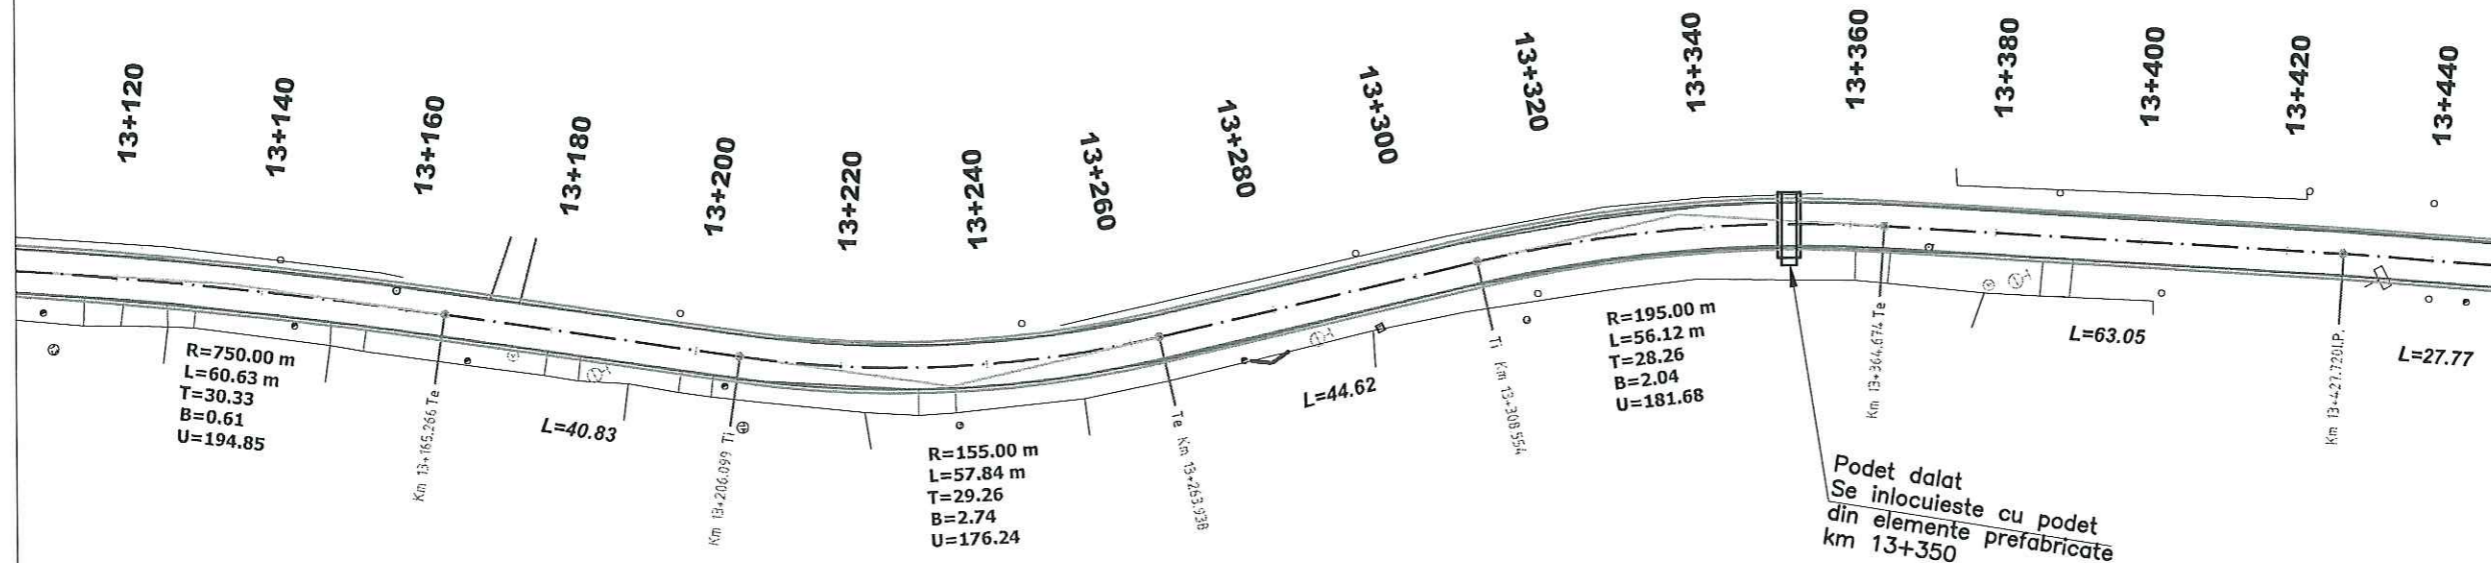

Revizia	Descriere	Data
Verificator proiect/Expert tehnic		
Verificator proiect/Expert tehnic		
Verificator proiect/Expert tehnic	Numele si Prenumele Semnatura	

Proiectant General

S.C. INSTITUTUL DE CERCETARI IN TRANSPORTURI - INCERTTRANS S.A.
str. Calea Grivitei, nr. 391-393, sector 1, Bucuresti, Romania
Tel: +40213162337; Fax: +40213161370
e-mail: incerttrans@incerttrans.ro; web: http://www.incerttrans.ro

Proiectant de Specialitate

Beneficiar

CONSILIUL
JUDETEAN
HARGHITA

Nume Proiect
Asistenta tehnica in vederea pregatirii
aplicatiei de finantare pentru
REABILITARE DJ125 (LOT2)
prin POR 2014-2020

Contract 2620/16007/2016	Numar Proiect 2620/2016	Faza D.A.L.I.
-----------------------------	----------------------------	------------------

Nume Plansa
LUCRARI DE DRUMURI

PLAN DE SITUATIE

PROIECTAT	ing. R. MARIN	
DESENAT	ing. D. BOGDAN	
VERIFICAT	ing. C. DIMA	
Sef Proiect	ing. D. BOGDAN	
Data 17.2016	Scara 1:1000	
Numar Plansa	D-PS-42	


ACEST DOCUMENT INTRA SUB INCEDENTA LEGII NR. 8/1996 PRIVIND
DREPTUL DE AUTOR. UTILIZAREA SA TREBUIE SA FIE CONFORMA CELEI
PENTRU CARE A FOST ELABORAT, FARA INTERZICEREA REPRODUCEREA SI
DIFUZAREA FARA AUTORIZAREA EXPRESA.

PLAN DE SITUATIE

Scara 1:1000

← LOCALITATEA DANESTI
INTERSECTIE DN12

LOCALITATEA BALAN →

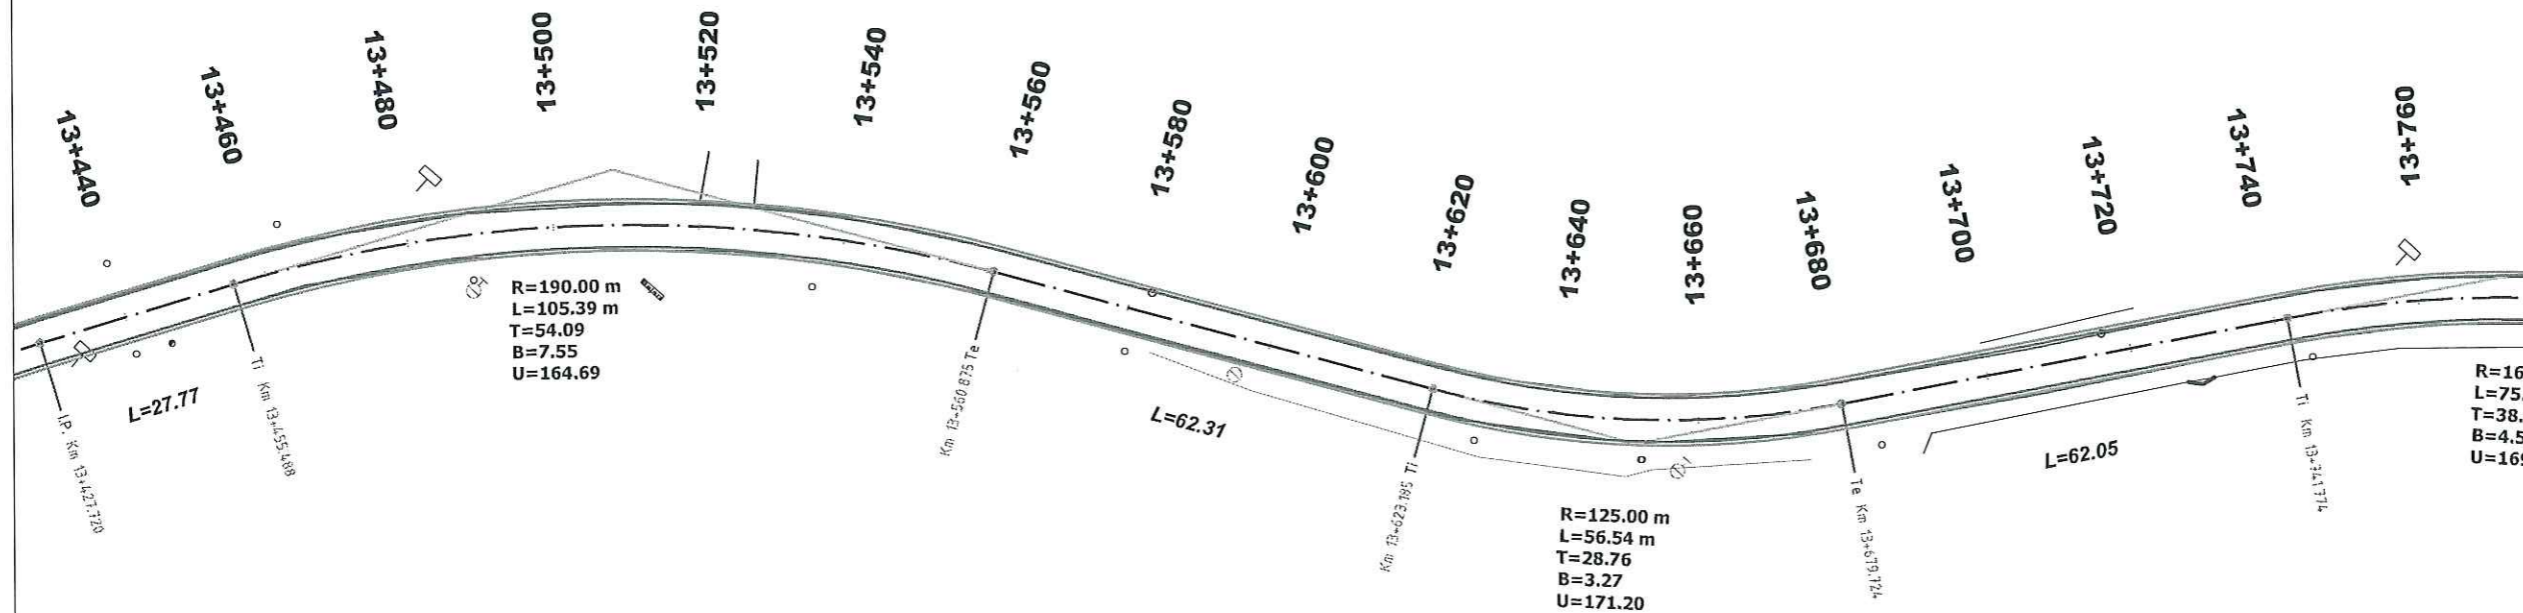

Revizia	Descriere	Data
Verificator proiect/Expert tehnic		
Verificator proiect/Expert tehnic		
Verificator proiect/Expert tehnic	Numele si Prenumele Semnatura	

Proiectant General
INCERTTRANS
 S.C. INSTITUTUL DE CERCETARI IN TRANSPORTURI - INCERTTRANS S.A.
 str. Calea Grivitei, nr. 391-393, sector 1, Bucuresti, Romania
 Tel: +40213162337; Fax: +40213161370
 e-mail: incerttrans@incerttrans.ro; web: http://www.incerttrans.ro

Proiectant de Specialitate
 Beneficiar

CONSILIUL JUDEȚEAN HARGHITA

Nume Proiect
 Asistența tehnică în vederea pregătirii aplicației de finanțare pentru REABILITARE DJ125 (LOT2) prin POR 2014-2020

Contract 2620/16007/2016	Numar Proiect 2620/2016	Faza D.A.L.I.
-----------------------------	----------------------------	------------------

Nume Plansa
 LUCRARI DE DRUMURI
 PLAN DE SITUATIE

PROIECTAT	ing. R. MARIN	
DESENAT	ing. D. BOGDAN	
VERIFICAT	ing. C. DIMA	
Sef Proiect	ing. D. BOGDAN	
Data	Scara	
11.2016	1:1000	

Numar Plansa
 D-PS-43


ACEST DOCUMENT ÎNTRA SUB INCERVENȚA LEGII NR. 8/1996 PENTRU DREPTUL DE AUTOR. UTILIZAREA SA TREBUIE SA FIE CONFERENȚA CEEI PENTRU CARE A FOST ELABORAT, FĂRĂ ÎNTERZICSA REPRODUCEREA SI DEPUZAREA FĂRĂ AUTORIZAREA EXPRESA.

PLAN DE SITUATIE

Scara 1:1000

← LOCALITATEA DANESTI
INTERSECTIE DN12

LOCALITATEA BALAN →

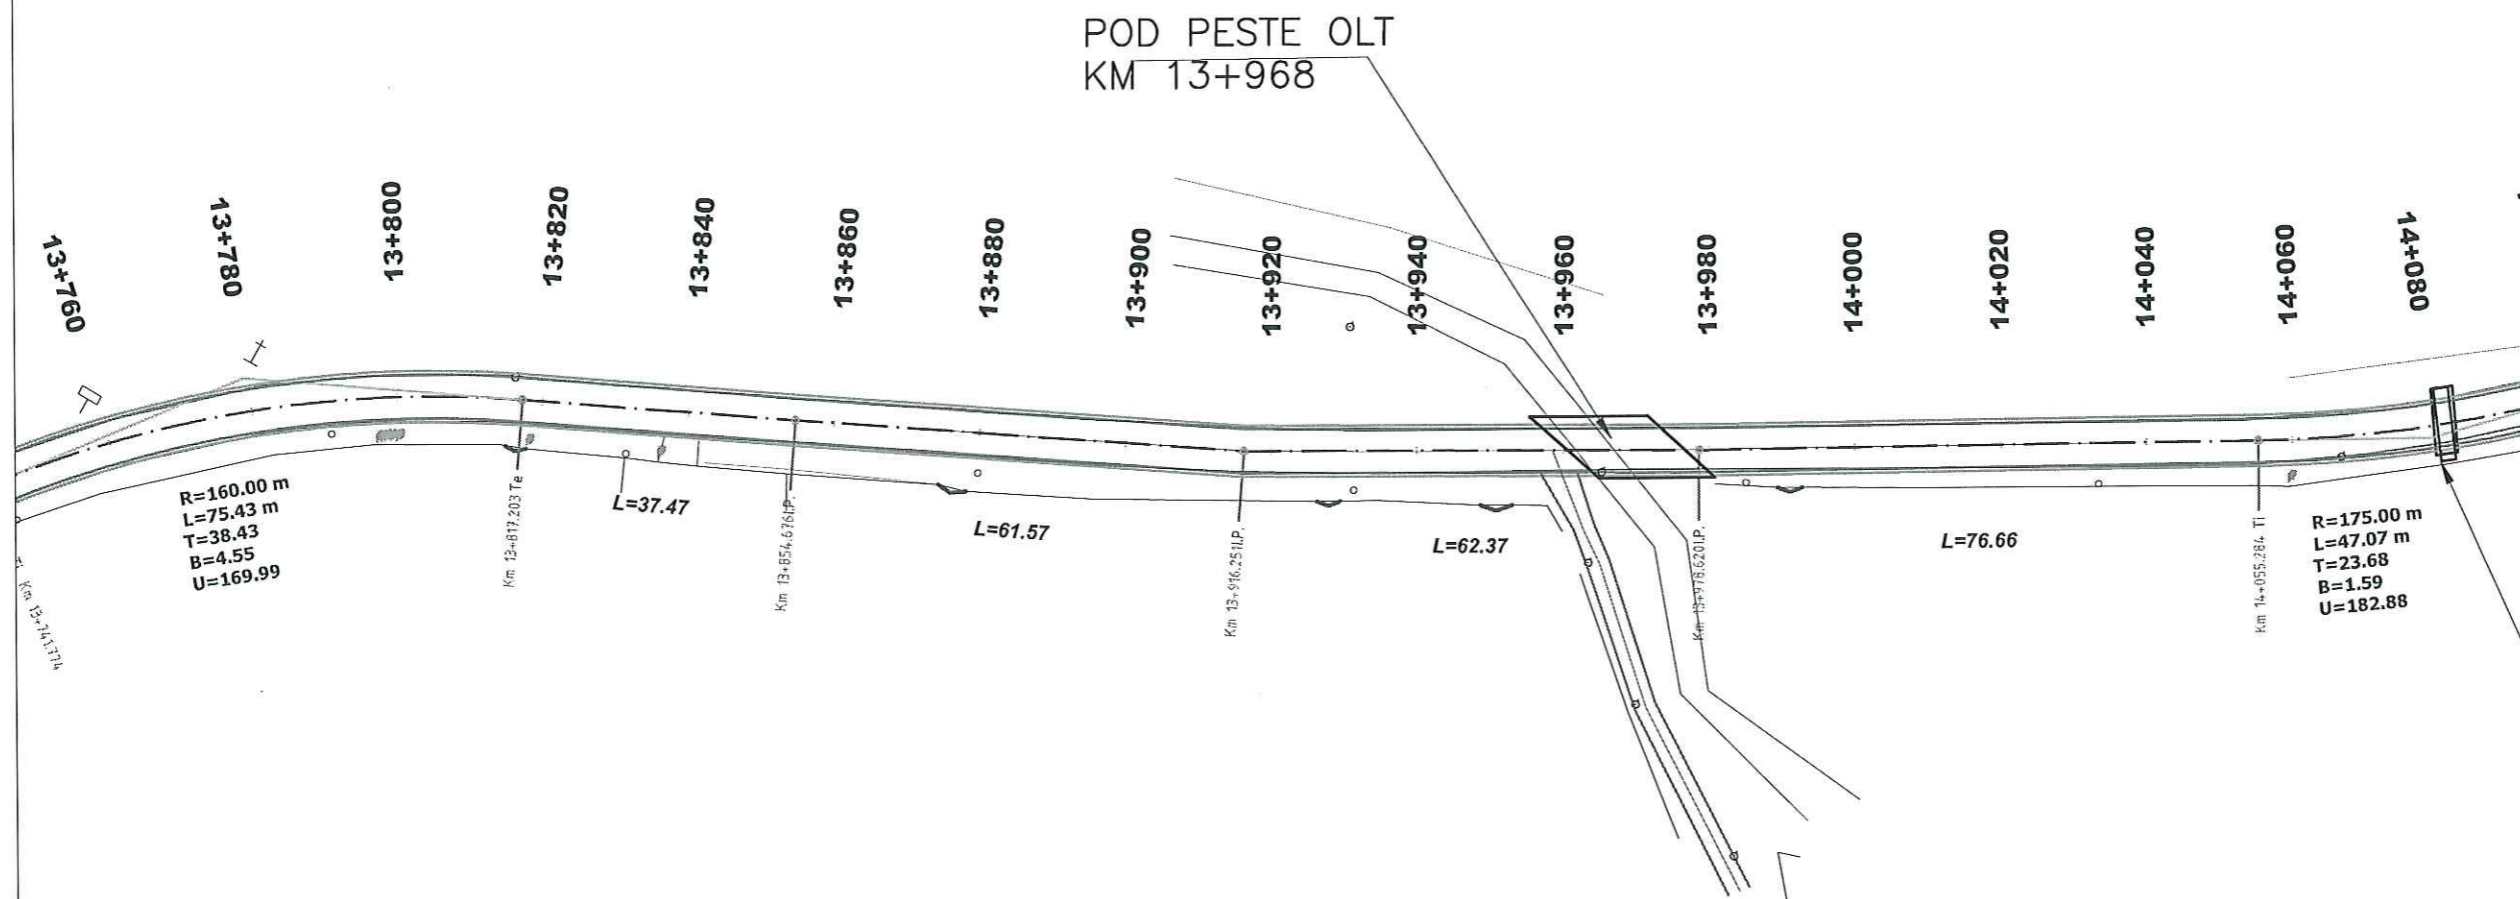

Revizia	Descriere	Data
Verificator proiect/Expert tehnic		
Verificator proiect/Expert tehnic		
Verificator proiect/Expert tehnic	Numele si Prenumele Semnatura	

Proiectant General

 S.C. INSTITUTUL DE CERCETARI IN TRANSPORTURI - INCERTTRANS S.A.
 str. Calea Grivitei, nr. 391-393, sector 1, Bucuresti, Romania
 Tel: +40213162337; Fax: +40213161370
 e-mail: incerttrans@incerttrans.ro; web: http://www.incerttrans.ro

Proiectant de Specialitate

Beneficiar

CONSILIUL JUDEȚEAN HARGHITA

Nume Proiect
 Asistenta tehnica in vederea pregatirii
 aplicatiei de finantare pentru
 REABILITARE DJ125 (LOT2)
 prin POR 2014-2020

Contract 2620/16007/2016	Numar Proiect 2620/2016	Faza D.A.L.L.
-----------------------------	----------------------------	------------------

Nume Plansa
LUCRARI DE DRUMURI
PLAN DE SITUATIE

PROIECTAT	ing. R. MARIN	
DESENAT	ing. D. BOGDAN	
VERIFICAT	ing. C. DIMA	
Sef Proiect	ing. D. BOGDAN	
Data 11.2016	Scara 1:1000	

Numar Plansa
D-PS-44


ACEST DOCUMENT intra sub incidența LEGII NR. 8/1996 PRIVIND
 DREPTUL DE AUTOR. UTILIZAREA SA TREBUIE SA FIE CONFORMA CELUI
 PENTRU CARE A FOST ELABORAT, FIIND INTERZISA REPRODUCEREA SI
 DEZVIZAREA FARA AUTORIZAREA EXPRESA.

PLAN DE SITUATIE

Scara 1:1000

← LOCALITATEA DANESTI
INTERSECTIE DN12

LOCALITATEA
BALAN →

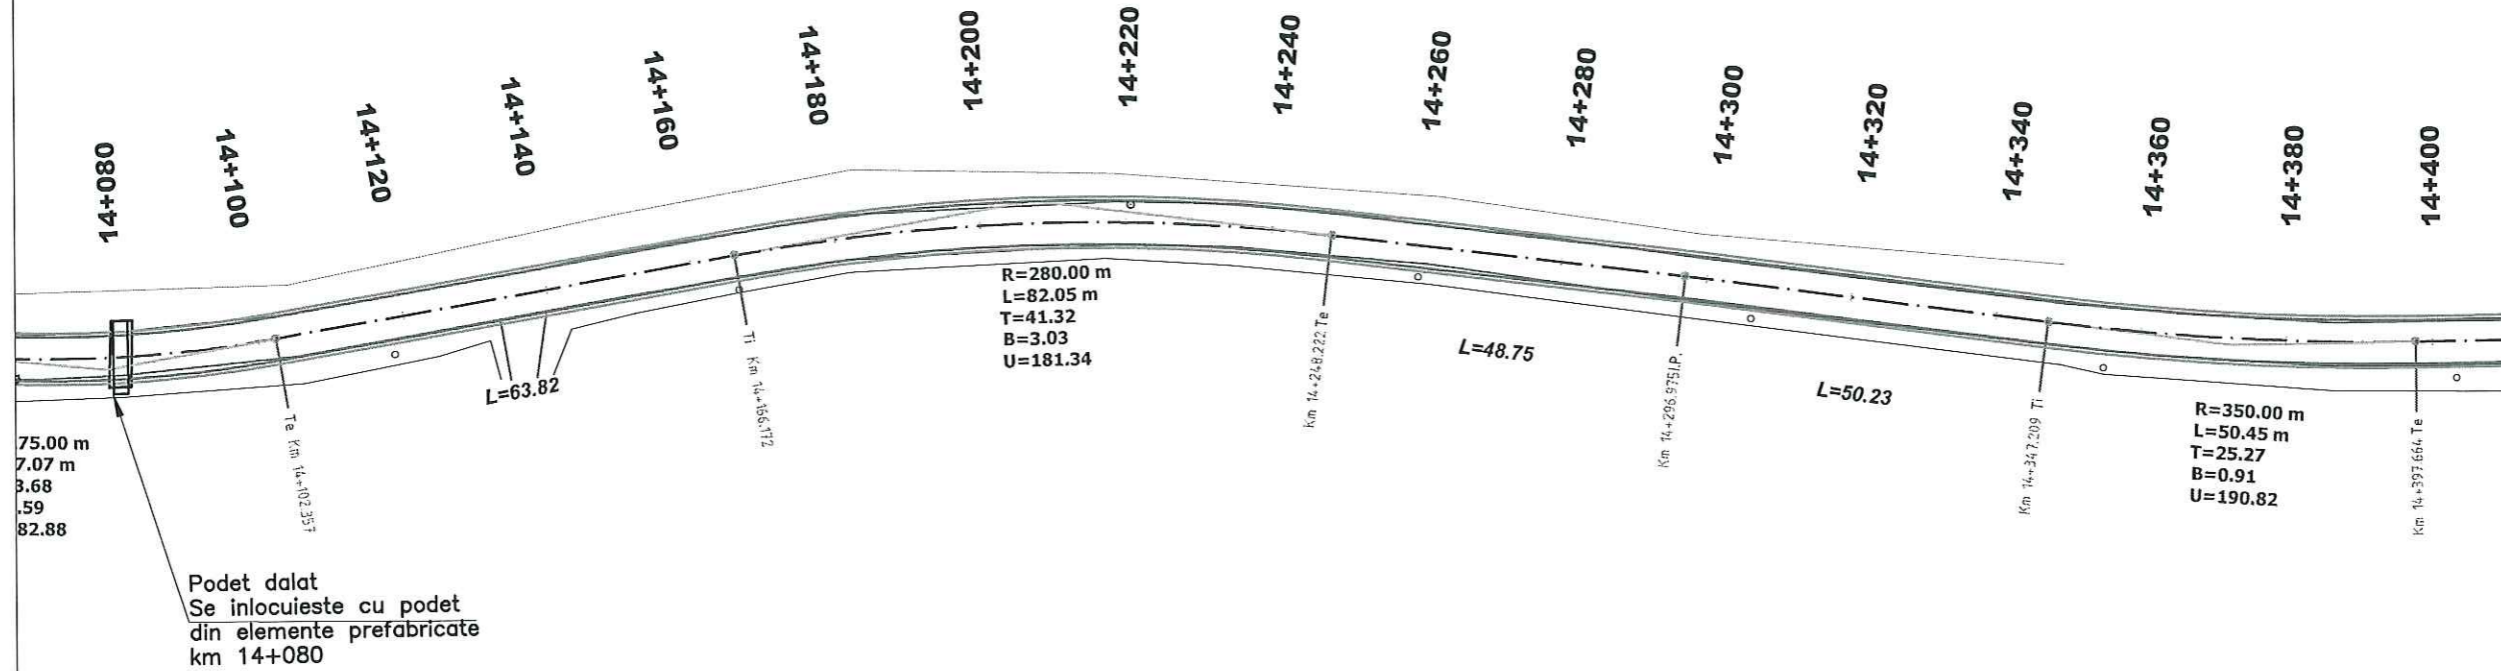

Podet dalat
Se inlocuieste cu podet
din elemente prefabricate
km 14+080


Revizia	Descriere	Data
Verificator proiect/Expert tehnic		
Verificator proiect/Expert tehnic		
Verificator proiect/Expert tehnic	Numele si Prenumele Semnatura	
Proiectant General		
<p>S.C. INSTITUTUL DE CERCETARI IN TRANSPORTURI - INCERTTRANS S.A. str. Calea Grivitei, nr. 391-393, sector 1, Bucuresti, Romania Tel: +40213162337; Fax: +40213161370 e-mail: incerttrans@incerttrans.ro; web: http://www.incerttrans.ro</p>		
Proiectant de Specialitate		
Beneficiar		
<p>CONSILIUL JUDETEAN HARGHITA</p>		
Nume Proiect		
Asistenta tehnica in vederea pregatirii aplicatiei de finantare pentru REABILITARE DJ125 (LOT2) prin POR 2014-2020		
Contract	Numar Proiect	Faza
2620/16007/2016	2620/2016	D.A.L.I.
Nume Plansa		
LUCRARI DE DRUMURI		
PLAN DE SITUATIE		
PROIECTAT	ing. R. MARIN	
DESENAT	ing. D. BOGDAN	
VERIFICAT	ing. C. DIMA	
Sef Proiect	ing. D. BOGDAN	
Data	Scara	
11.2016	1:1000	
Numar Plansa		
D-PS-45		
<p>ACEST DOCUMENT INTRA SUB INCIDENTA LEGII NR. 8/1996 PRIVIND DREPTUL DE AUTOR. UTILIZAREA SA TREBUIE SA FIE CONFORMA CELEI PENTRU CARE A FOST ELABORAT, FARA INTENZIA REPRODUCEREA SI DEZVAREA FARA AUTORIZAREA EXPRESA.</p>		

PLAN DE SITUATIE

Scara 1:1000

← LOCALITATEA DANESTI
INTERSECTIE DN12

LOCALITATEA BALAN →

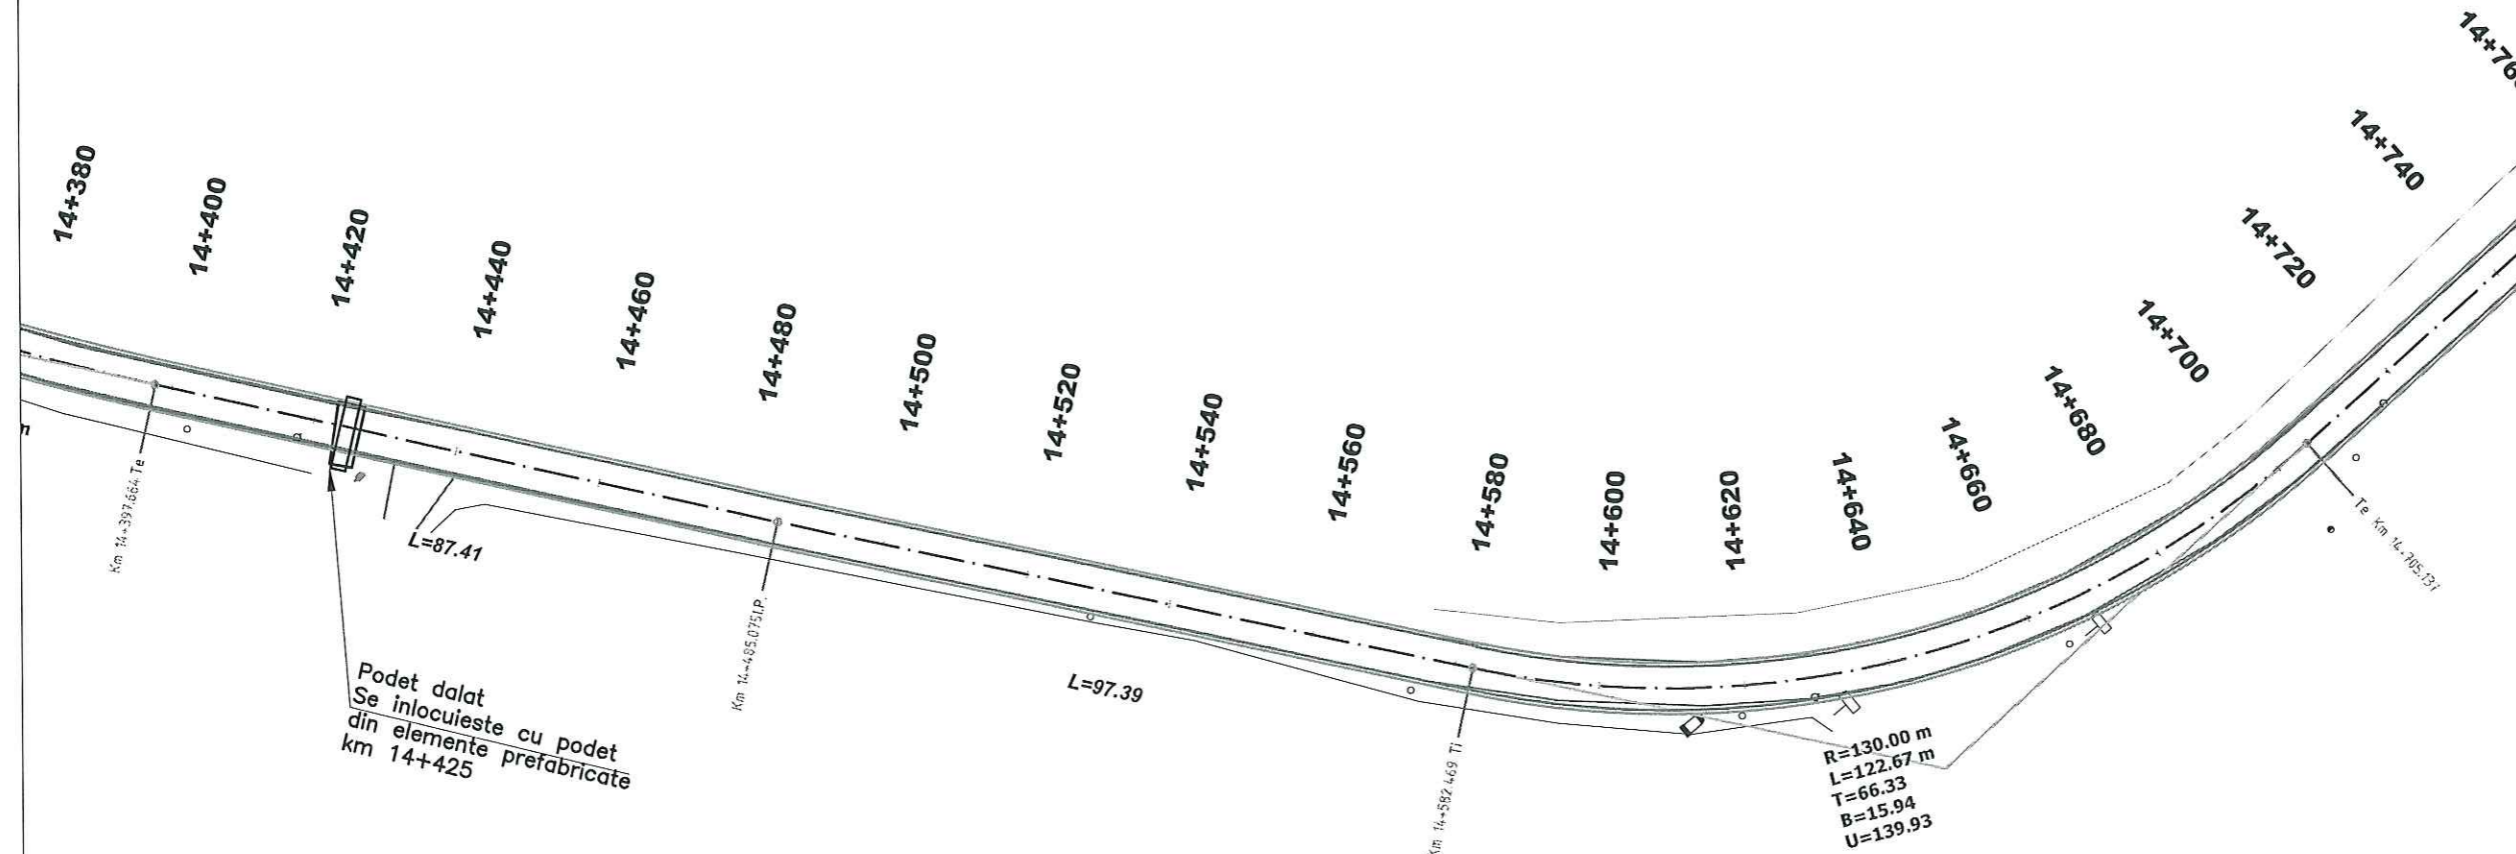

Revizia	Descriere	Data
Verificator proiect/Expert tehnic		
Verificator proiect/Expert tehnic		
Verificator proiect/Expert tehnic	Numele si Prenumele Semnatura	

Proiectant General
INCERTIONS
 S.C. INSTITUTUL DE CERCETARI IN TRANSPORTURI - INCERTIONS S.A.
 str. Calea Grivitei, nr. 391-393, sector 1, Bucuresti, Romania
 Tel: +40213162337; Fax: +40213161370
 e-mail: incertions@incertions.ro; web: http://www.incertions.ro

Proiectant de Specialitate

Beneficiar
CONSILIUL JUDETEAN HARGHITA

Nume Proiect
 Asistenta tehnica in vederea pregatirii aplicatiei de finantare pentru REABILITARE DJ125 (LOT2) prin POR 2014-2020

Contract 2620/16007/2016	Numar Proiect 2620/2016	Faza D.A.L.I.
-----------------------------	----------------------------	------------------

Nume Plansa
 LUCRARI DE DRUMURI
 PLAN DE SITUATIE

PROIECTAT	ing. R. MARIN
DESENAT	ing. D. BOGDAN
VERIFICAT	ing. C. DIMA
Sef Proiect	ing. D. BOGDAN

Data
11.2016

Scara
1:1000

Numar Plansa
D-PS-46


ACEST DOCUMENT INTRA SUB INCIDENTA LEGII NR. 8/1996 PRIVIND DREPTUL DE AUTOR. UTILIZAREA SA TREBUIE SA FIE CONFORMA CELEI PENTRU CARE A FOST ELABORAT, FINE INTERZISA REPRODUCEREA SI DIFUZAREA FARA AUTORIZAREA EXPRESA.

PLAN DE SITUATIE

Scara 1:1000

← LOCALITATEA DANESTI
INTERSECTIE DN12

LOCALITATEA BALAN →

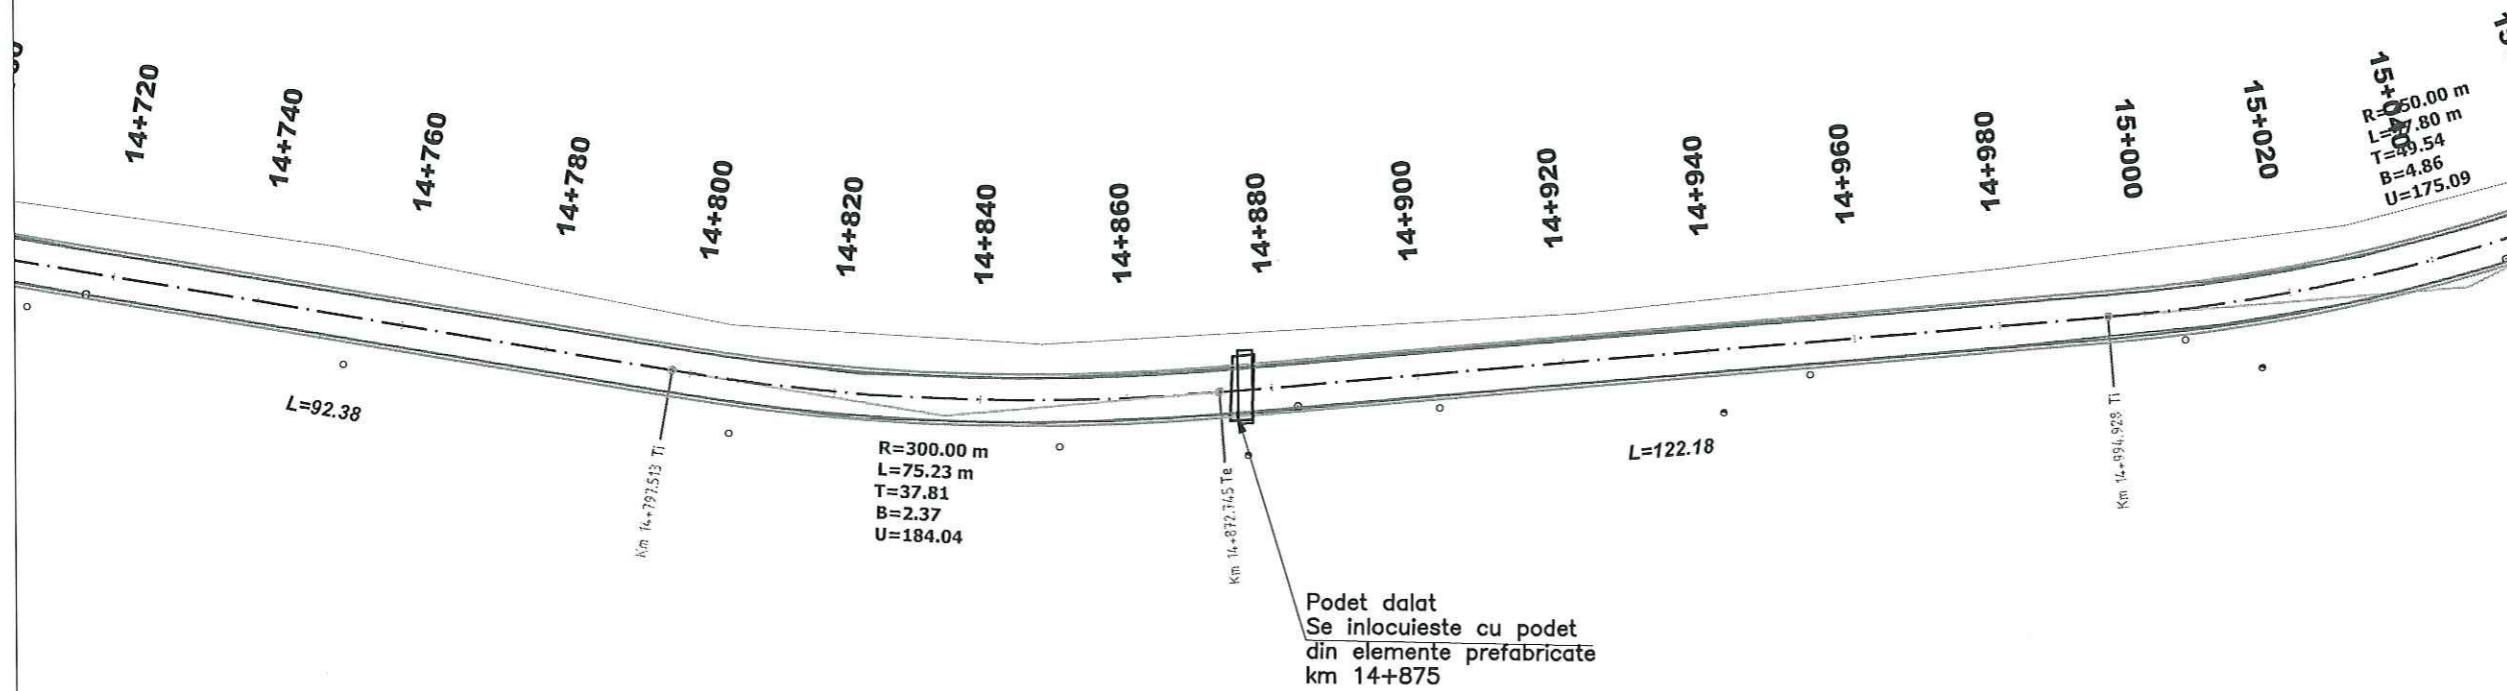

Revizia	Descriere	Data
Verificator proiect/Expert tehnic		
Verificator proiect/Expert tehnic		
Verificator proiect/Expert tehnic	Numele si Prenumele Semnatura	

Proiectant General
INCERTTRANS
 S.C. INSTITUTUL DE CERCETARI IN TRANSPORTURI - INCERTTRANS S.A.
 str. Calea Grivitei, nr. 391-393, sector 1, Bucuresti, Romania
 Tel: +40213162337; Fax: +40213161370
 e-mail: incerttrans@incerttrans.ro, web: http://www.incerttrans.ro

Proiectant de Specialitate

Beneficiar
CONSILIUL JUDEȚEAN HARGHITA

Nume Proiect
 Asistența tehnică în vederea pregătirii aplicației de finanțare pentru
REABILITARE DJ125 (LOT2)
 prin POR 2014-2020

Contract	Numar Proiect	Faza
2620/16007/2016	2620/2016	D.A.L.I.

Nume Plansa
LUCRARI DE DRUMURI
PLAN DE SITUATIE

PROIECTAT	ing. R. MARIN
DESENAT	ing. D. BOGDAN
VERIFICAT	ing. E. DIMA
Sef Proiect	ing. D. BOGDAN

Data 11.2016 Scara 1:1000

Numar Plansa **D-PS-47**


ACEST DOCUMENT ÎNTRA SUB INCEDENTA LEGII NR. 8/1996 PRIVIND DREPTUL DE AUTOR. UTILIZAREA SA TREBUIE SA FIE CONFORMA CELEI PENTRU CARE A FOST ELABORAT, FĂRĂ ÎNTERZISA REPRODUCEREA SI DEZVĂZAREA FĂRĂ AUTORIZAREA EXPRESĂ.

PLAN DE SITUATIE

Scara 1:1000

← LOCALITATEA DANESTI
INTERSECTIE DN12

LOCALITATEA BALAN →

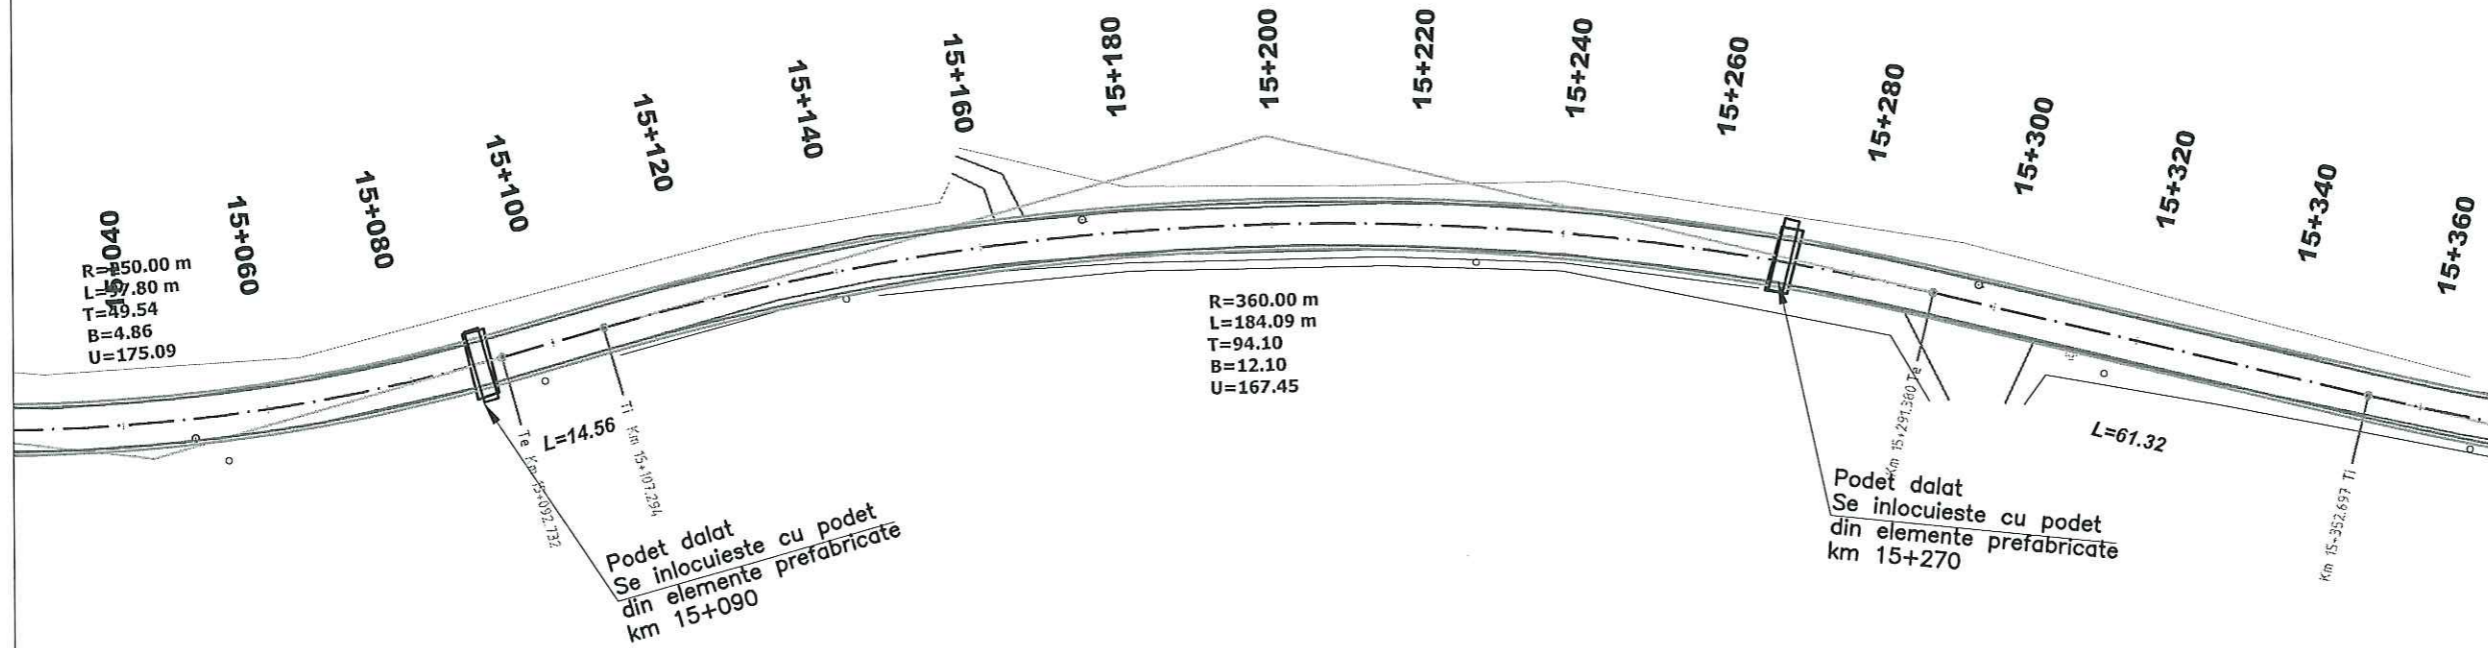

Revizia	Descriere	Data
Verificator proiect/Expert tehnic		
Verificator proiect/Expert tehnic		
Verificator proiect/Expert tehnic	Numele si Prenumele Semnatura	

Proiectant General

Proiectant de Specialitate

Beneficiar

CONSILIUL JUDETEAN HARGHITA

Nume Proiect
Asistenta tehnica in vederea pregatirii aplicatiei de finantare pentru REABILITARE DJ125 (LOT2) prin POR 2014-2020

Contract	Numar Proiect	Faza
2620/16007/2016	2620/2016	D.A.L.I.

Nume Plansa
LUCRARI DE DRUMURI

PLAN DE SITUATIE

PROIECTAT	ing. R. MARIN	
DESENAT	ing. D. BOGDAN	
VERIFICAT	ing. C. DIMA	
Sef Proiect	ing. D. BOGDAN	

Data 11.2016 Scara 1:1000

Numar Plansa D-PS-48


ACEST DOCUMENT INTRA SUB INCIDENTA LEII NR. 8/1998 PRIVIND DREPTUL DE AUTOR. UTILIZAREA SA TREBUIE SA FIE CONFORMA CELEI PENTRU CARE A FOST ELABORAT, FIIND INTERZISA REPRODUCEREA SI DEZVAREA FARA AUTORIZAREA EXPRESA.

PLAN DE SITUATIE

Scara 1:1000

← LOCALITATEA DANESTI
INTERSECTIE DN12

LOCALITATEA BALAN →

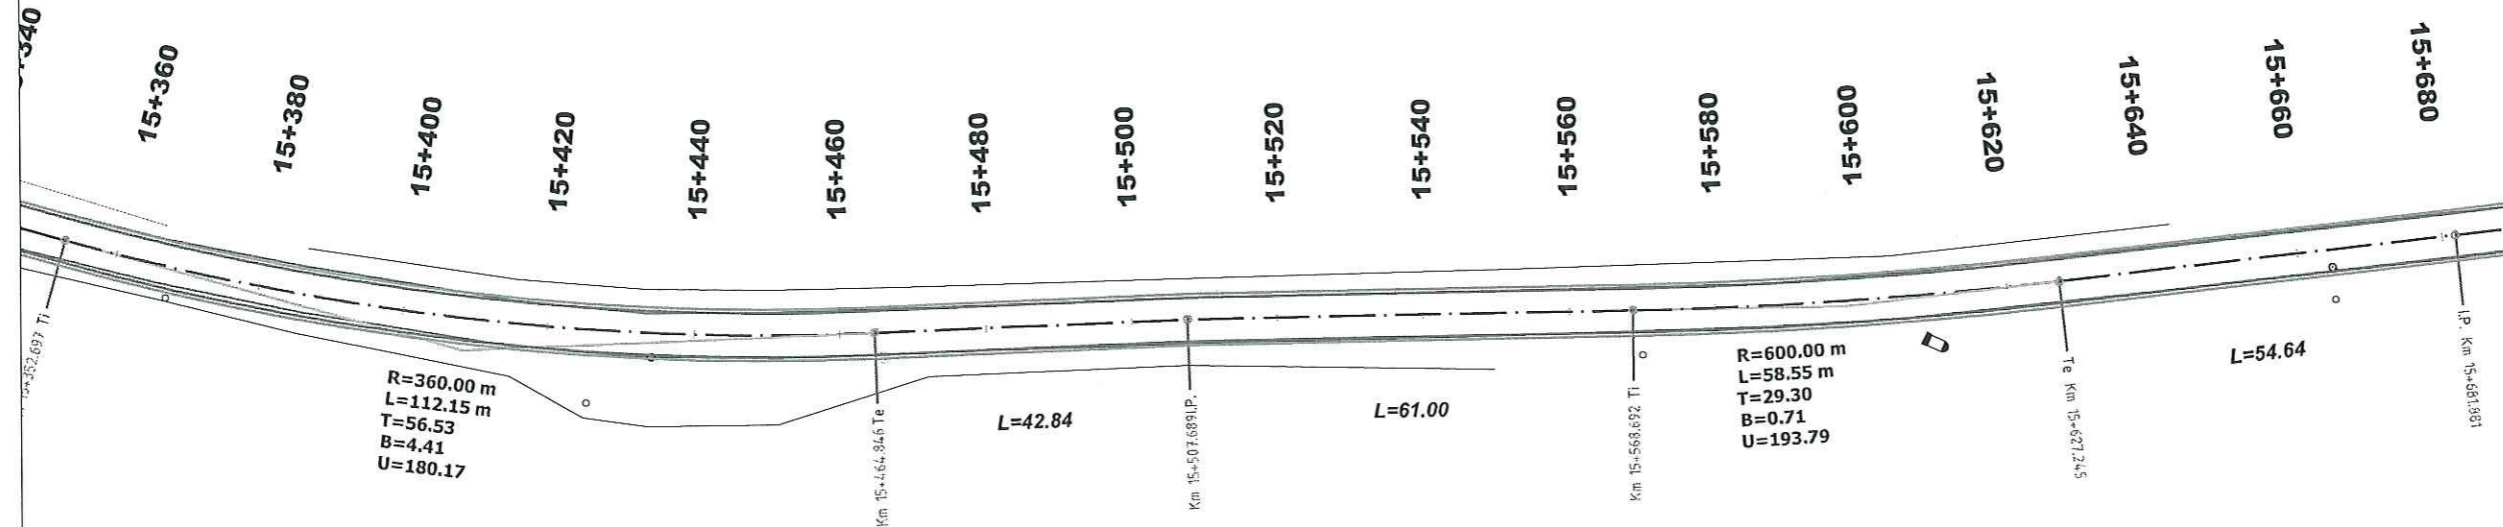

Revizia	Descriere	Data
Verificator proiect/Expert tehnic		
Verificator proiect/Expert tehnic		
Verificator proiect/Expert tehnic	Numele si Prenumele Semnatura	

Proiectant General

S.C. INSTITUTUL DE CERCETARI IN TRANSPORTURI - INCERTRANS S.A.
str. Calea Grivitei, nr. 391-393, sector 1, Bucuresti, Romania
Tel: +40213162337; Fax: +40213161370
e-mail: incertrans@incertrans.ro; web: http://www.incertrans.ro

Proiectant de Specialitate

Beneficiar

CONSILIUL JUDETEAN HARGHITA

Nume Proiect
Asistenta tehnica in vederea pregatirii aplicatiei de finantare pentru REABILITARE DJ125 (LOT2) prin POR 2014-2020

Contract	Numar Proiect	Faza
2620/16007/2016	2620/2016	D.A.L.I.

Nume Plansa
LUCRARI DE DRUMURI
PLAN DE SITUATIE

PROIECTAT	ing. R. MARIN	
DESEMAT	ing. D. BOGDAN	
VERIFICAT	ing. C. DIMA	
Sef Proiect	ing. D. BOGDAN	

Data: 11.2016 Scara: 1:1000

Numar Plansa: D-PS-49


ACEST DOCUMENT INTRA SUB INCIDENTA LEGII NR. 8/1996 PRIVIND DREPTUL DE AUTOR. UTILIZAREA SA TREBUIE SA FIE CONFORMA CELEI PENTRU CARE A FOST ELABORAT, FINEI INTERZISA REPRODUCEREA SI DIFUZAREA FARA AUTORIZAREA EXPRESA.

PLAN DE SITUATIE

Scara 1:1000

← LOCALITATEA DANESTI
INTERSECTIE DN12

LOCALITATEA BALAN →

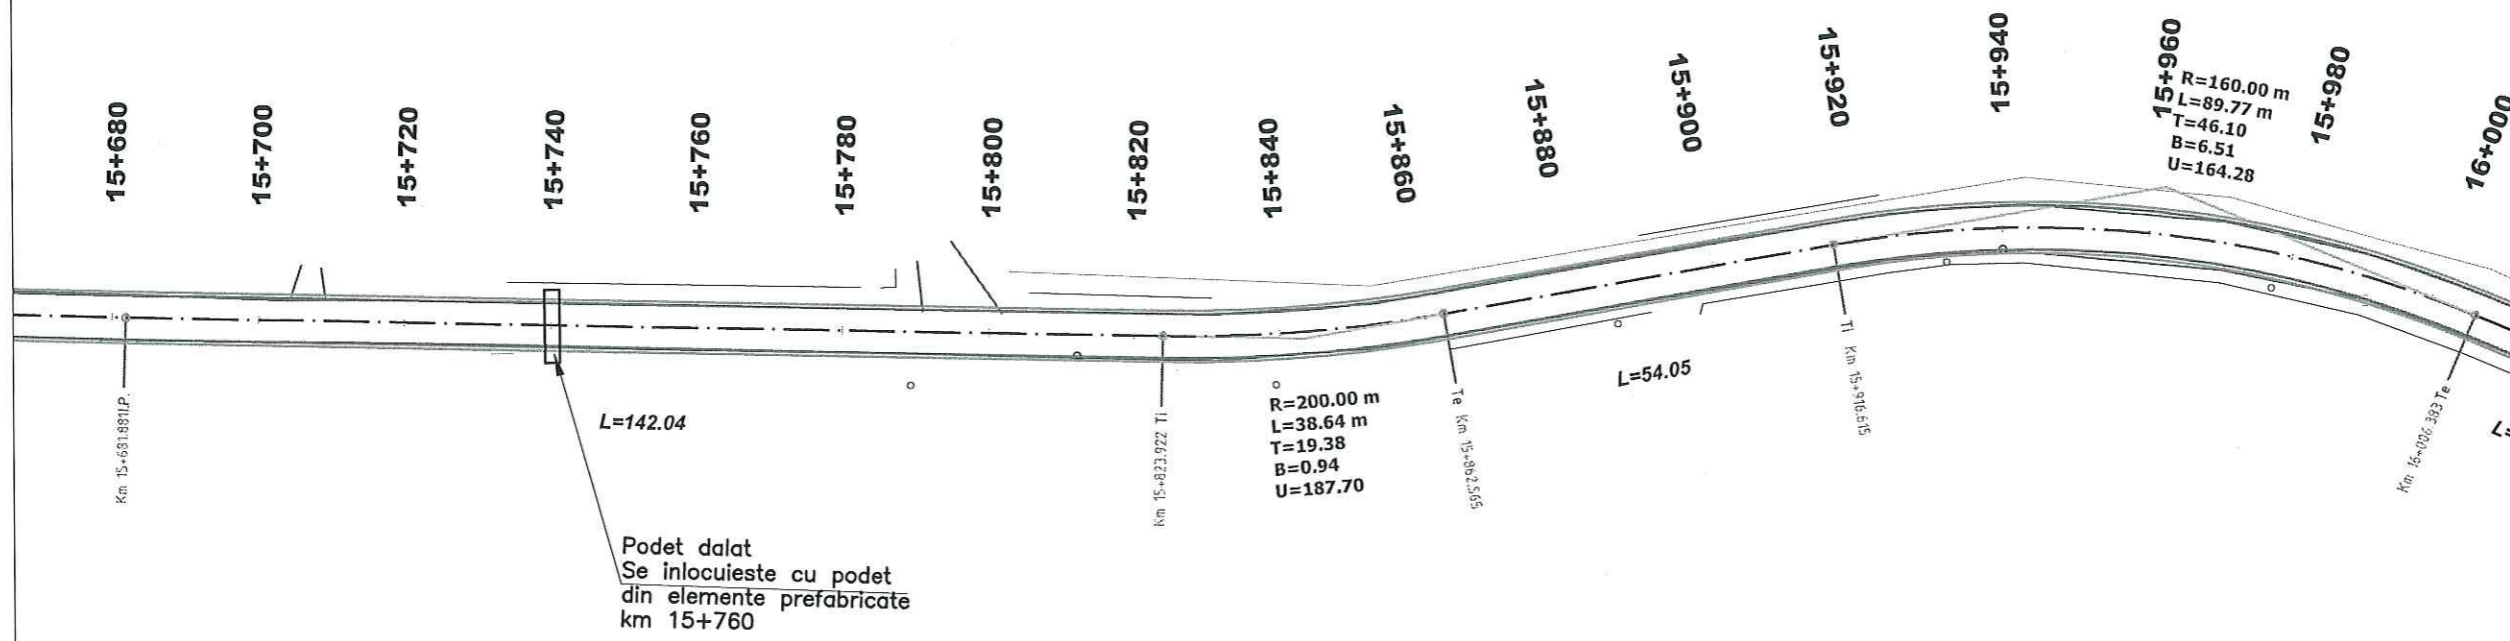

Revizia	Descriere	Data
Verificator proiect/Expert tehnic		
Verificator proiect/Expert tehnic		
Verificator proiect/Expert tehnic	Numele si Prenumele Semnatura	

Proiectant General

S.C. INSTITUTUL DE CERCETARI IN TRANSPORTURI - INCERTRANS S.A.
str. Calea Grivitei, nr. 391-393, sector 1, Bucuresti, Romania
Tel: +40213162337; Fax: +40213161370
e-mail: incertrans@incertrans.ro; web: http://www.incertrans.ro

Proiectant de Specialitate

Beneficiar

CONSILIUL JUDETEAN HARGHITA

Nume Proiect
Asistenta tehnica in vederea pregatirii aplicatiei de finantare pentru REABILITARE DJ125 (LOT2) prin POR 2014-2020

Contract 2620/16007/2016	Numar Proiect 2620/2016	Faza D.A.L.I.
-----------------------------	----------------------------	------------------

Nume Plansa
LUCRARI DE DRUMURI
PLAN DE SITUATIE

PROIECTAT	ing. R. MARIN	
DESENAT	ing. D. BOGDAN	
VERIFICAT	ing. C. DIMA	
Sef Proiect	ing. D. BOGDAN	
Data 11.2016	Scara 1:1000	
Numar Plansa	D-PS-50	


ACEST DOCUMENT ESTI SUB INCOVIZIUNEA LEGII NR. 8/1996 PRIVIND DREPTUL DE AUTOR. UTILIZAREA SA TREBUIE SA FIE CONFORMA CELEI PENTRU CARE A FOST ELABORAT, FINEI INTERZISA REPRODUCEREA SI DIFUZAREA FARA AUTORIZAREA EXPRESA.

PLAN DE SITUATIE

Scara 1:1000

← LOCALITATEA DANESTI
INTERSECTIE DN12

LOCALITATEA
BALAN →

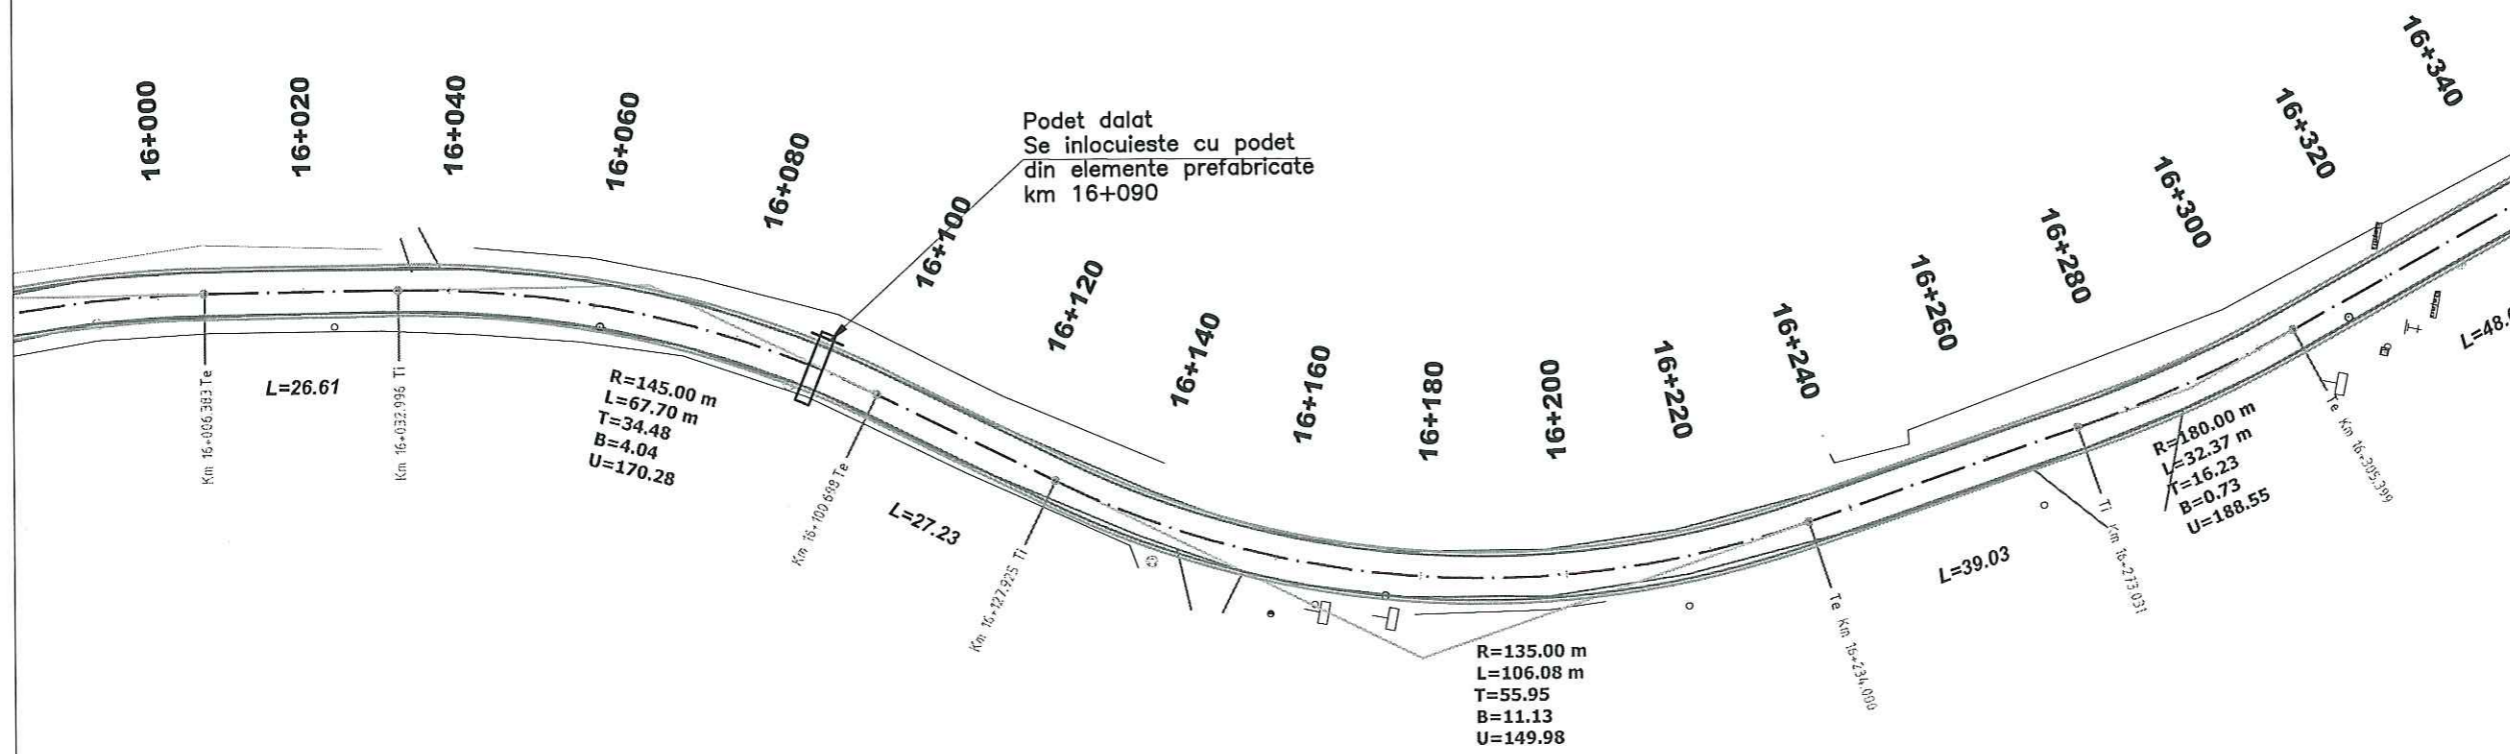

Revizia	Descriere	Data
Verificator proiect/Expert tehnic		
Verificator proiect/Expert tehnic		
Verificator proiect/Expert tehnic	Numele si Prenumele Semnatura	

Proiectant General
INCERTTRANS
 S.C. INSTITUTUL DE CERCETARI IN TRANSPORTURI - INCERTTRANS S.A.
 str. Calea Grivitei, nr. 391-393, sector 1, Bucuresti, Romania
 Tel: +40213162337; Fax: +40213161370
 e-mail: incerttrans@incerttrans.ro; web: http://www.incerttrans.ro

Proiectant de Specialitate

Beneficiar
CONSILIUL JUDEȚEAN HARGHITA

Nume Proiect
 Asistența tehnică în vederea pregătirii aplicației de finanțare pentru
REABILITARE DJ125 (LOT2)
 prin POR 2014-2020

Contract	Numar Proiect	Faza
2620/16007/2016	2620/2016	D.A.L.I.

Nume Plansa
LUCRARI DE DRUMURI
PLAN DE SITUATIE

PROIECTAT	ing. R. MARIN	
DESENAT	ing. D. BOGDAN	
VERIFICAT	ing. C. DIMA	
Sef Proiect	ing. D. BOGDAN	
Data	Scara	
11.2016	1:1000	

Numar Plansa
D-PS-51


ACEST DOCUMENT ÎNTRA SUB INCIDENȚA LEGII NR. 8/1996 PRIVIND DREPTUL DE AUTOR. UTILIZAREA SA TREBUIE SA FIE CONFORMA CELEI PENTRU CARE A FOST ELABORAT, FĂRĂ ÎNTRERZISA REPRODUCEREA SI DEZVAREA FĂRĂ AUTORIZAREA EXPRESA.

PLAN DE SITUATIE

Scara 1:1000

← LOCALITATEA DANESTI
INTERSECTIE DN12

LOCALITATEA
BALAN →

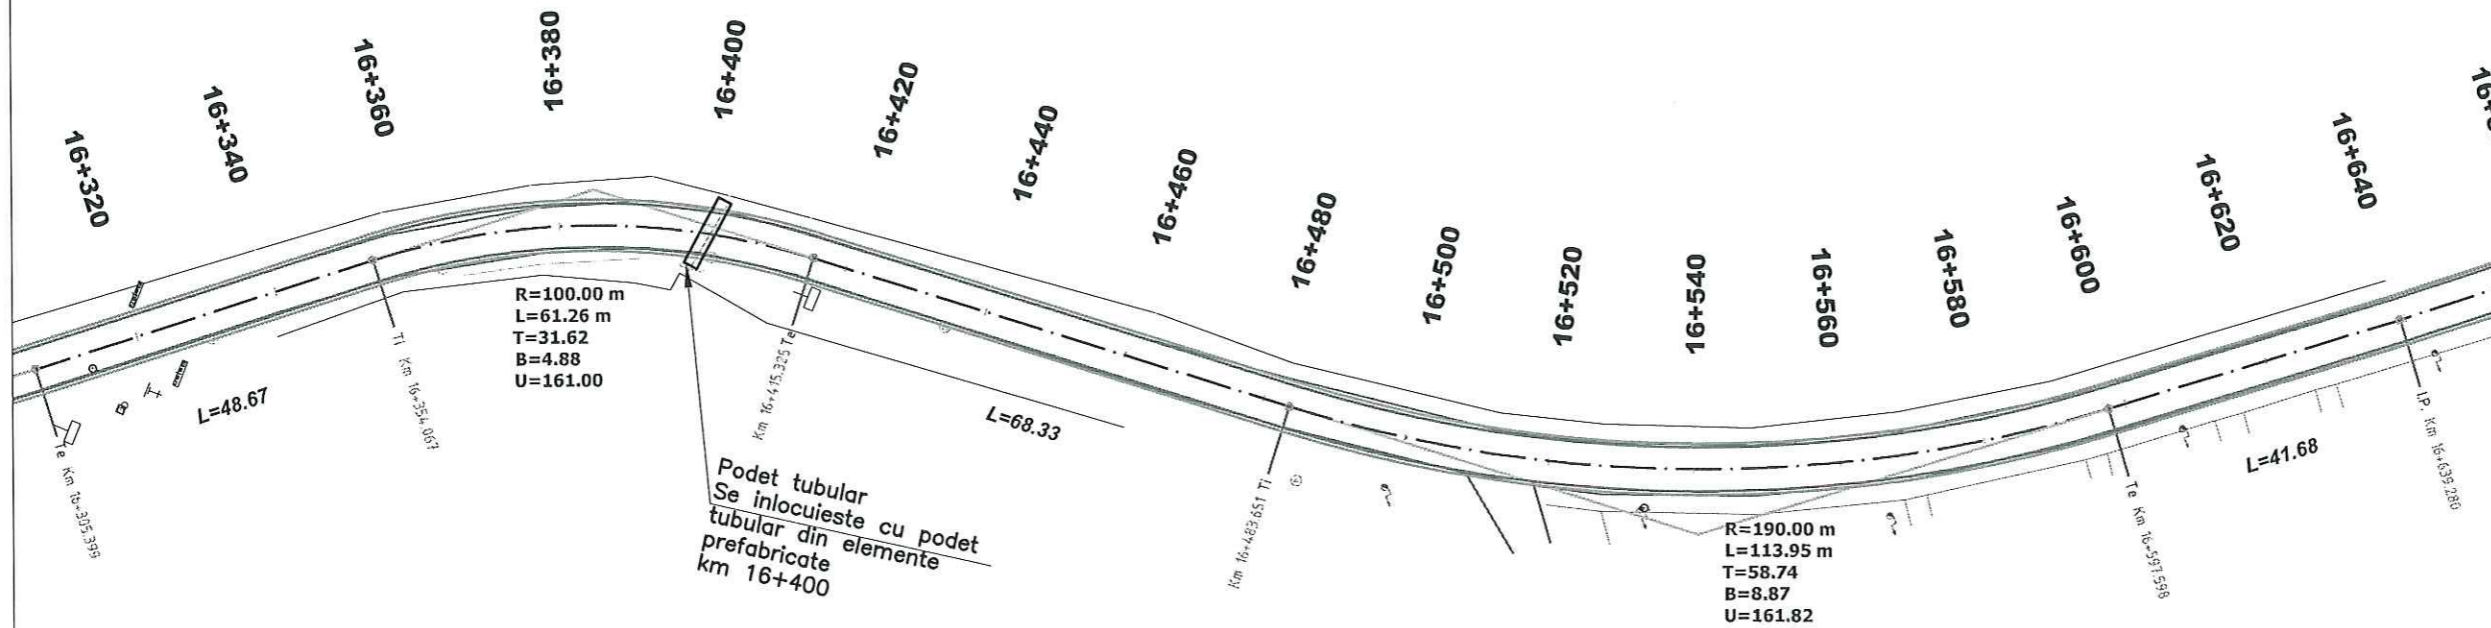

Revizia	Descriere	Data
Verificator proiect/Expert tehnic		
Verificator proiect/Expert tehnic		
Verificator proiect/Expert tehnic	Numele si Prenumele Semnatura	

Proiectant General

 S.C. INSTITUTUL DE CERCETARI IN TRANSPORTURI - INCERTTRANS S.A.
 str. Calea Grivitei, nr. 391-393, sector 1, Bucuresti, Romania
 Tel: +40213162337; Fax: +40213161370
 e-mail: incerttrans@incerttrans.ro; web: http://www.incerttrans.ro

Proiectant de Specialitate





Beneficiar

**CONSILIUL
JUDETEAN
HARGHITA**

Nume Proiect
 Asistenta tehnica in vederea pregatirii
 aplicatiei de finantare pentru
 REABILITARE DJ125 (LOT2)
 prin POR 2014-2020

Contract 2620/16007/2016	Numar Proiect 2620/2016	Faza D.A.L.I.
-----------------------------	----------------------------	------------------

Nume Plansa
LUCRARI DE DRUMURI
PLAN DE SITUATIE

PROIECTAT	ing. R. MARIN	
DESENAT	ing. D. BOGDAN	
VERIFICAT	ing. C. DIMA	
Sef Proiect	ing. D. BOGDAN	

Data
11.2016

Scara
1:1000

Numar Plansa
D-PS-52



ACEST DOCUMENT INTRA SUB INCADRETA LEGII NR. 8/1996 PRIVIND
 DREPTUL DE AUTOR. UTILIZAREA SA TREBUIE SA FIE CONFORMA CELEI
 PENTRU CARE A FOST ELABORAT, FINE INTERZISA REPRODUCEREA SI
 DEZVIZAREA FARA AUTORIZAREA EXPRESA.

PLAN DE SITUATIE

Scara 1:1000

← LOCALITATEA DANESTI
INTERSECTIE DN12

LOCALITATEA
BALAN →

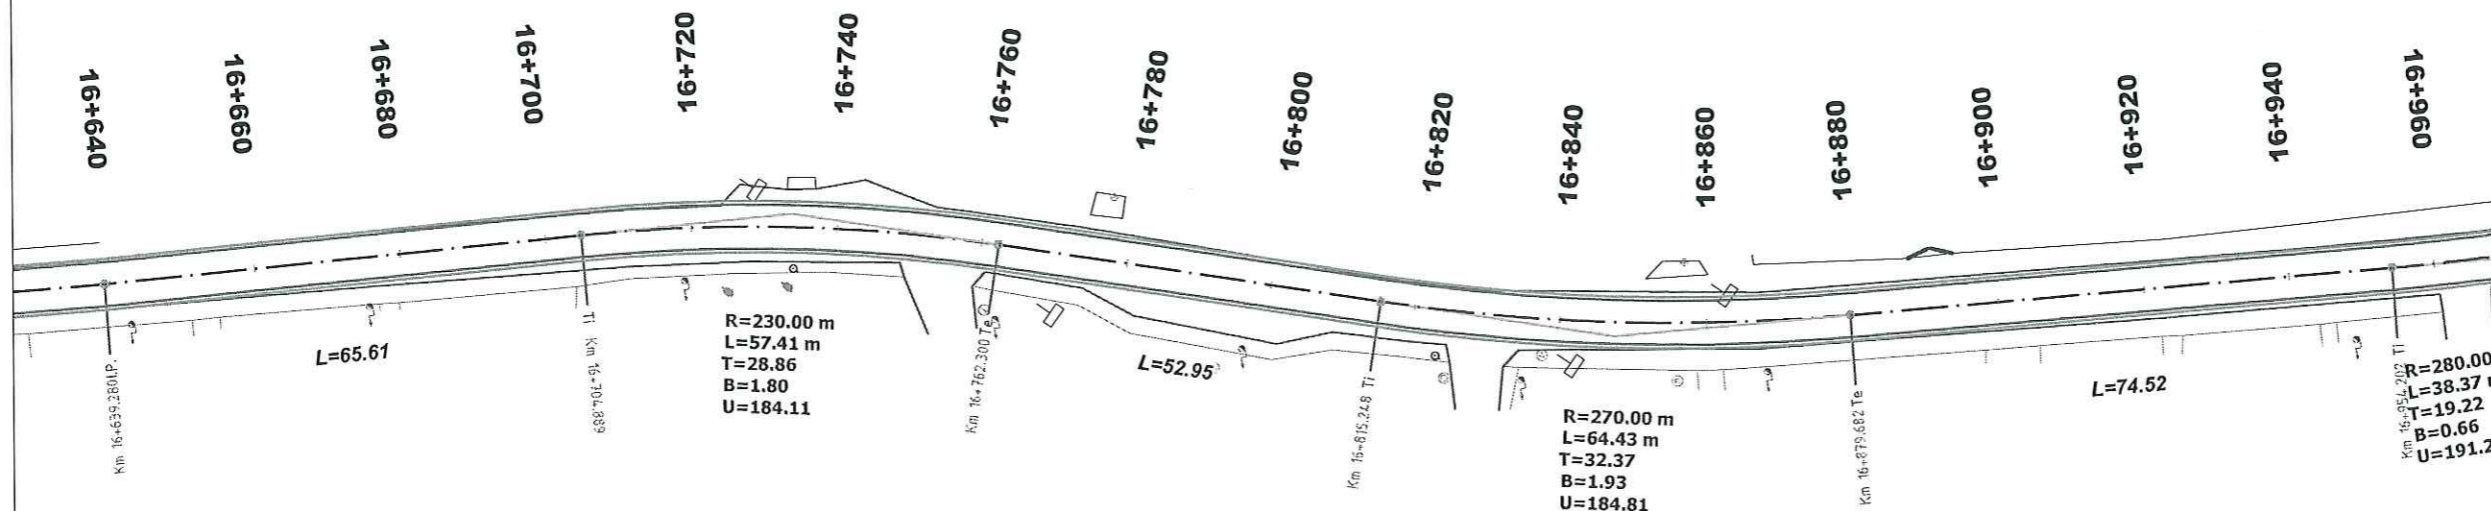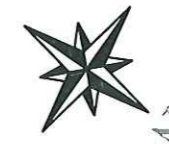

Revizia	Descriere	Data
Verificator proiect/Expert tehnic		
Verificator proiect/Expert tehnic		
Verificator proiect/Expert tehnic	Numele si Prenumele Semnatura	

Proiectant General

INCERTTRANS
S.C. INSTITUTUL DE CERCETARI IN TRANSPORTURI - INCERTTRANS S.A.
str. Calea Grivitei, nr. 391-393, sector 1, Bucuresti, Romania
Tel: +40213162337; Fax: +40213161370
e-mail: incerttrans@incerttrans.ro; web: http://www.incerttrans.ro

Proiectant de Specialitate

Beneficiar

CONSILIUL JUDEȚEAN HARGHITA

Nume Proiect

Asistența tehnică în vederea pregătirii aplicației de finanțare pentru REABILITARE DJ125 (LOT2) prin POR 2014-2020

Contract	Numar Proiect	Faza
2620/16007/2016	2620/2016	D.A.L.I.

Nume Plansa

LUCRARI DE DRUMURI

PLAN DE SITUATIE

PROIECTAT	ing. R. MARIN
DESENAT	ing. D. BOGDAN
VERIFICAT	ing. C. DIMA
Sef Proiect	ing. D. BOGDAN
Data	11.2016
Scara	1:1000
Numar Plansa	D-PS-5311



ACEST DOCUMENT ÎNTRA SUB ÎNCADRAREA LEGII NR. 0/1998 PRIVIND DREPTUL DE AUTOR, UTILIZAREA SA TREBUIE SA FIE CONFORMA CELUI PENTRU CARE A FOST ELABORAT, FĂRĂ ÎNTRUZISA REPRODUCEREA SI DIFUZAREA FĂRĂ AUTORIZAREA EXPRESĂ.

PLAN DE SITUATIE

Scara 1:1000

← LOCALITATEA DANESTI
INTERSECTIE DN12

LOCALITATEA BALAN →

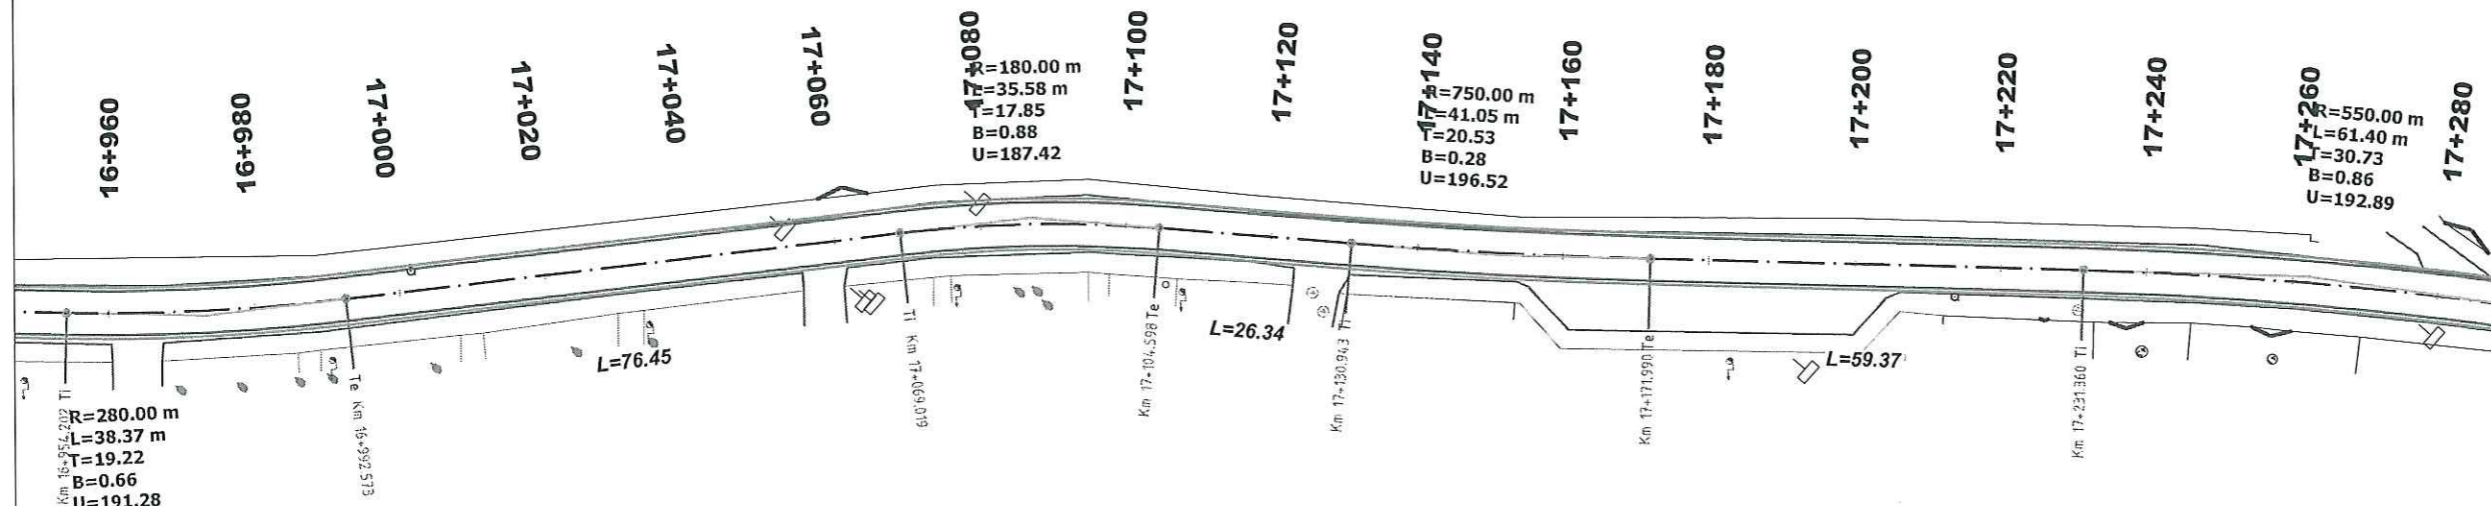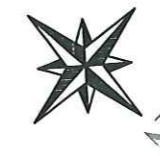

Revizia	Descriere	Data
Verificator proiect/Expert tehnic		
Verificator proiect/Expert tehnic		
Verificator proiect/Expert tehnic	Numele si Prenumele Semnatura	

Proiectant General

S.C. INSTITUTUL DE CERCETARI IN TRANSPORTURI - INCERTRANS S.A.
str. Calea Grivitei, nr. 391-393, sector 1, Bucuresti, Romania
Tel: +40213162337; Fax: +40213161370
e-mail: incertrans@incertrans.ro; web: http://www.incertrans.ro

Proiectant de Specialitate

Beneficiar

CONSILIUL JUDEȚEAN HARGHITA

Nume Proiect
Asistența tehnică în vederea pregătirii aplicației de finanțare pentru REABILITARE DJ125 (LOT2) prin POR 2014-2020

Contract 2620/16007/2016	Numar Proiect 2620/2016	Faza D.A.L.I.
-----------------------------	----------------------------	------------------

Nume Plansa
LUCRARI DE DRUMURI
PLAN DE SITUATIE

PROIECTAT	ing. R. MARIN	
DESENAT	ing. D. BOGDAN	
VERIFICAT	ing. C. DIMA	
Sef Proiect	ing. D. BOGDAN	
Data 11.2016	Scara 1:1000	
Numar Plansa	D-PS-54	



ACEST DOCUMENT ÎNTRA SUB ÎNCHEIȘTA LEGII NR. 8/1996 PRIVIND DREPTUL DE AUTOR, UTILIZAREA SA TREBUIE SA FIE CONFORMA CELEI PENTRU CARE A FOST ELABORAT, FÎND ÎNTRZISĂ REPRODUCEREA SI DEZVIZAREA FĂRĂ AUTORIZAREA EXPRESĂ.

PLAN DE SITUATIE

Scara 1:1000

← LOCALITATEA DANESTI
INTERSECTIE DN12

LOCALITATEA BALAN →

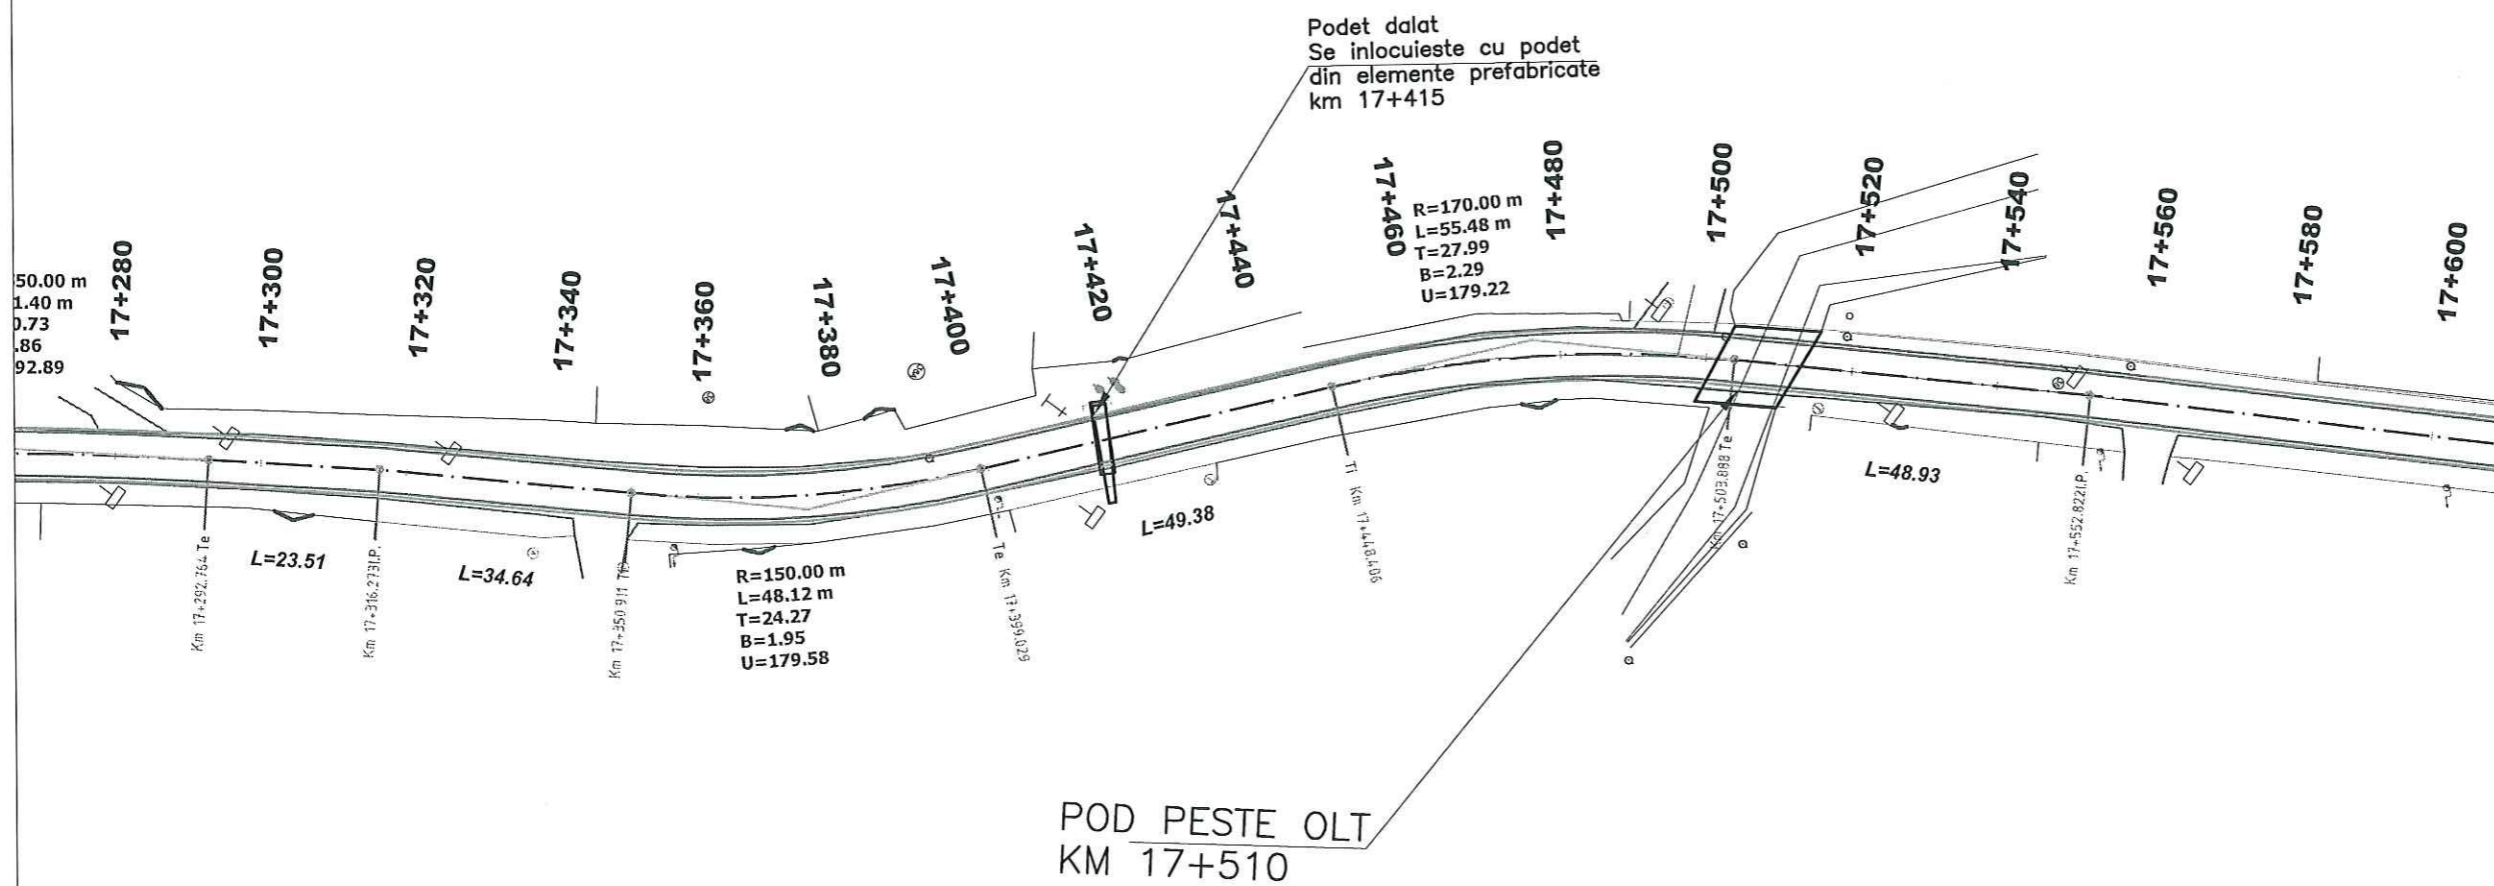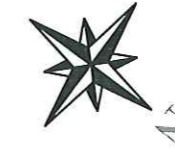

Revizia	Descriere	Data
Verificator proiect/Expert tehnic		
Verificator proiect/Expert tehnic		
Verificator proiect/Expert tehnic	Numele si Prenumele Semnatura	

Proiectant General
INCERTTRANS
 S.C. INSTITUTUL DE CERCETARI IN TRANSPORTURI - INCERTTRANS S.A.
 str. Calea Grivitei, nr. 391-393, sector 1, Bucuresti, Romania
 Tel: +40213162337; Fax: +40213161370
 e-mail: incerttrans@incerttrans.ro; web: http://www.incerttrans.ro

Proiectant de Specialitate

Beneficiar
CONSILIUL JUDEȚEAN HARGHITA

Nume Proiect
 Asistenta tehnica in vederea pregatirii
 aplicatiei de finantare pentru
 REABILITARE DJ125 (LOT2)
 prin POR 2014-2020

Contract 2620/16007/2016	Numar Proiect 2620/2016	Faza D.A.L.I.
-----------------------------	----------------------------	------------------

Nume Plansa
 LUCRARI DE DRUMURI
 PLAN DE SITUATIE

PROIECTAT	ing. R. MARIN	
DESENAT	ing. D. BOGDAN	
VERIFICAT	ing. C. DIMA	
Sef Proiect	ing. D. BOGDAN	
Data 11.2016	Scara 1:1000	
Numar Plansa	D-PS-55 NI 5	


ACEST DOCUMENT ÎNTRA SUB INCADRELA LEGII NR. 8/1996 PRIVIND DREPTUL DE AUTOR. UTILIZAREA SA TREBUIE SA FIE CONFORMA CELEI PENTRU CARE A FOST ELABORAT, FĂRĂ ÎNTRZIȘA REPRODUCEREA SI DIFUZAREA FĂRĂ AUTORIZAREA EXPRESĂ.

PLAN DE SITUATIE

Scara 1:1000

← LOCALITATEA DANESTI
INTERSECTIE DN12

LOCALITATEA BALAN →

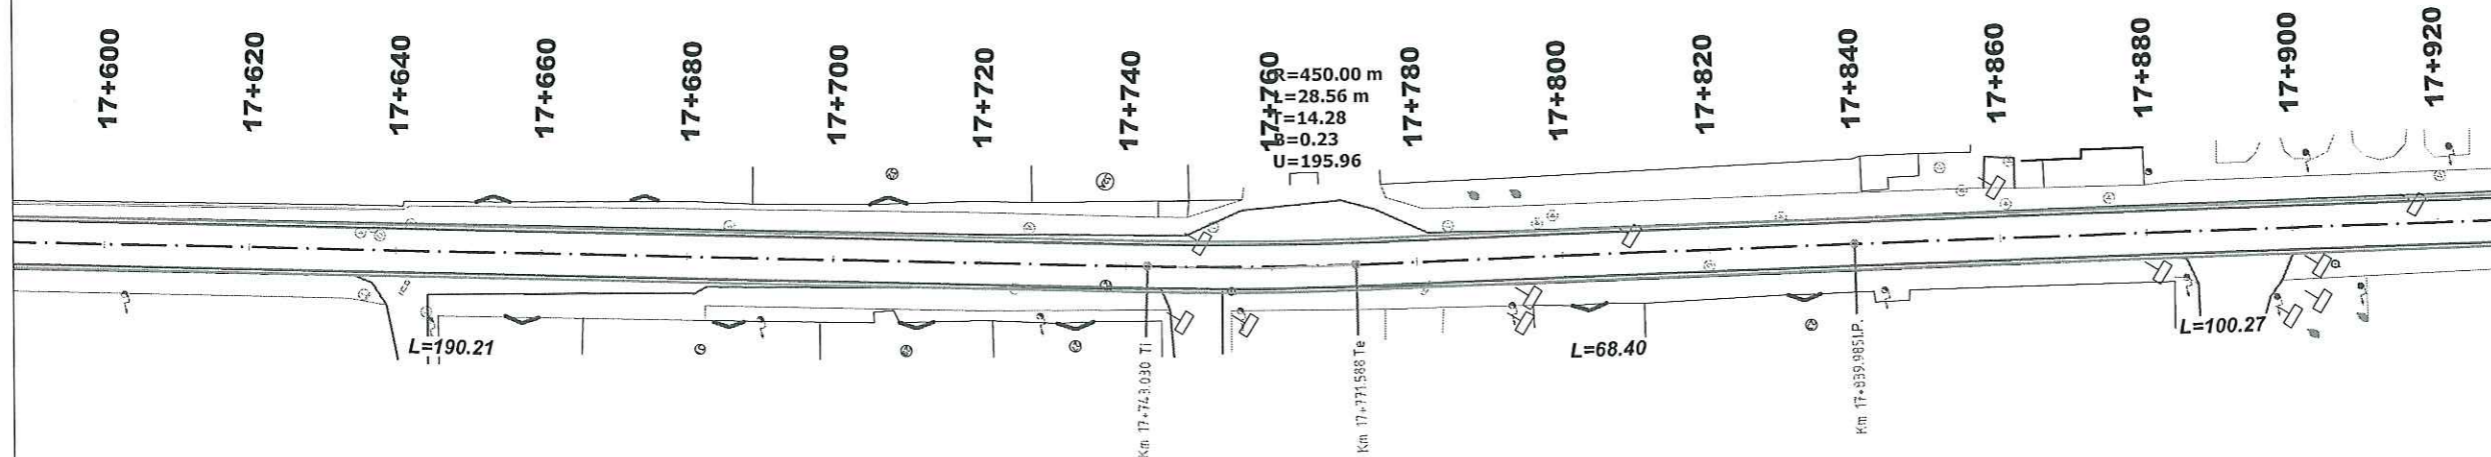

Revizia	Descriere	Data
Verificator proiect/Expert tehnic		
Verificator proiect/Expert tehnic		
Verificator proiect/Expert tehnic	Numele si Prenumele Semnatura	

Proiectant General

S.C. INSTITUTUL DE CERCETARI IN TRANSPORTURI - INCERTRANS S.A.
str. Calea Grivitei, nr. 391-393, sector 1, Bucuresti, Romania
Tel: +40213162337; Fax: +40213161370
e-mail: incertrans@incertrans.ro; web: http://www.incertrans.ro

Proiectant de Specialitate

Beneficiar

CONSILIUL JUDETEAN HARGHITA

Nume Proiect
Asistenta tehnica in vederea pregatirii aplicatiei de finantare pentru REABILITARE DJ125 (LOT2) prin POR 2014-2020

Contract	Numar Proiect	Faza
2620/16007/2016	2620/2016	D.A.L.I.

Nume Plansa
LUCRARI DE DRUMURI
PLAN DE SITUATIE

PROIECTAT	ing. R. MARIN
DESENAT	ing. D. BOGDAN
VERIFICAT	ing. C. DIMA
Sef Proiect	ing. D. BOGDAN
Data	Scara
11.2016	1:1000
Numar Plansa	D-PS-56


ACEST DOCUMENT INTRA SUB INCIDENTA LEGII NR. 8/1999 PRIVIND DREPTUL DE AUTOR, UTILIZAREA SA TREBUIE SA FIE CONFORMA CELEI PENTRU CARE A FOST ELABORAT, FIIND INTERZISA REPRODUCEREA SI DIFUZAREA FARA AUTORIZAREA EXPRESA.

PLAN DE SITUATIE

Scara 1:1000

← LOCALITATEA DANESTI
INTERSECTIE DN12

LOCALITATEA BALAN →

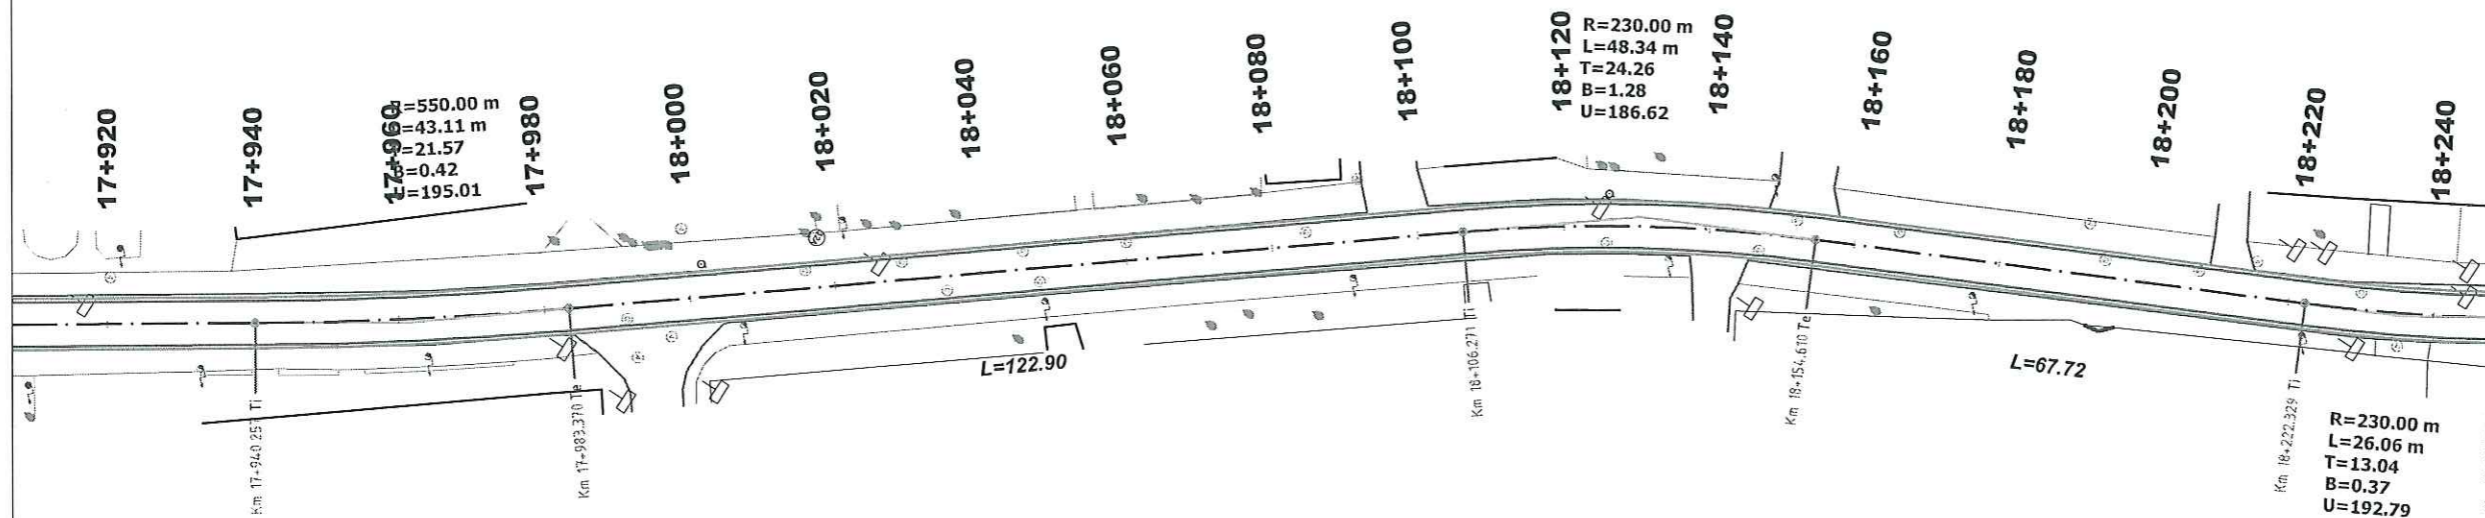

Revizia	Descriere	Data
Verificator proiect/Expert tehnic		
Verificator proiect/Expert tehnic		
Verificator proiect/Expert tehnic	Numele si Prenumele Semnatura	

Proiectant General
INCERTITONS
 S.C. INSTITUTUL DE CERCETARI IN TRANSPORTURI - INCERTANS S.A.
 str. Calea Grivitei, nr. 391-393, sector 1, Bucuresti, Romania
 Tel: +40213162331; Fax: +40213161310
 e-mail: incertans@incertans.ro, web: http://www.incertans.ro

Proiectant de Specialitate

Beneficiar

CONSILIUL JUDEȚEAN HARGHITA

Nume Proiect
 Asistenta tehnica in vederea pregatirii aplicatiei de finantare pentru REABILITARE DJ125 (LOT2) prin POR 2014-2020

Contract 2620/16007/2016	Numar Proiect 2620/2016	Faza D.A.L.I.
-----------------------------	----------------------------	------------------

Nume Plansa
 LUCRARI DE DRUMURI
 PLAN DE SITUATIE

PROIECTAT	ing. R. MARIN	
DESENAT	ing. D. BOGDAN	
VERIFICAT	ing. C. DIMA	
Sef Proiect	ing. D. BOGDAN	
Data 11.2016	Scara 1:1000	
Numar Plansa D-PS-57		


ACEST DOCUMENT INTRA SUB INCIDENȚA LEGII NR. 8/1996 PRIVIND DREPTUL DE AUTOR. UTILIZAREA SA TREBUIE SA FIE CONFORMA CELEI PENTRU CARE A FOST ELABORAT, FINE ÎNTOARSA REPRODUCEREA SI DIFUZAREA FARA AUTORIZAREA EXPRES.

PLAN DE SITUATIE

Scara 1:1000

← LOCALITATEA DANESTI
INTERSECTIE DN12

LOCALITATEA BALAN →

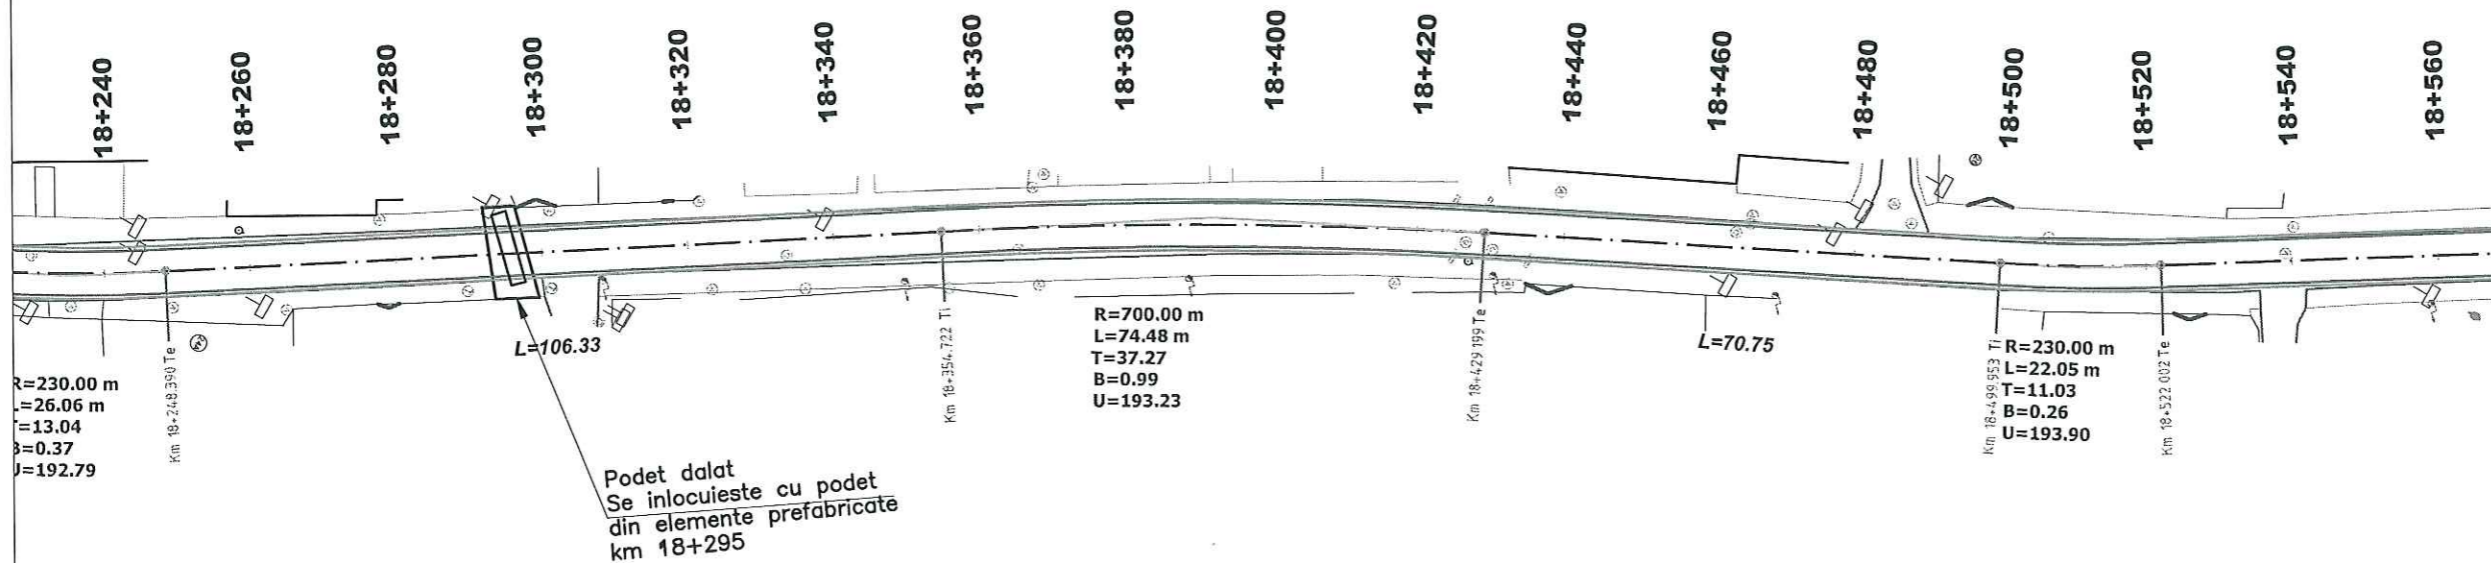

Revizia	Descriere	Data
Verificator proiect/Expert tehnic		
Verificator proiect/Expert tehnic		
Verificator proiect/Expert tehnic	Numele si Prenumele Semnatura	

Proiectant General

S.C. INSTITUTUL DE CERCETARI IN TRANSPORTURI - INCERTTRANS S.A.
str. Calea Grivitei, nr. 391-393, sector 1, Bucuresti, Romania
Tel: +40213162337; Fax: +40213161370
e-mail: incerttrans@incerttrans.ro; web: http://www.incerttrans.ro

Proiectant de Specialitate

Beneficiar

CONSILIUL JUDEȚEAN HARGHITA

Nume Proiect
Asistența tehnică în vederea pregătirii aplicației de finanțare pentru REABILITARE DJ125 (LOT2) prin POR 2014-2020

Contract	Numar Proiect	Faza
2620/16007/2016	2620/2016	D.A.L.I.

Nume Plansa
LUCRARI DE DRUMURI
PLAN DE SITUATIE

PROIECTAT	ing. R. MARIN
DESENAT	ing. D. BOGDAN
VERIFICAT	ing. C. DIMA
Sef Proiect	ing. D. BOGDAN
Data	11.2016
Scara	1:1000
Numar Plansa	D-PS-58


ACEST DOCUMENT ÎNTRA SUB INCIDENȚA LEGII NR. 8/1996 PRIVIND DREPTUL DE AUTOR. UTILIZAREA SA TREBUIE SA FIE CONFORMA CELEI PENTRU CARE A FOST ELABORAT, FÎND INTERZISĂ REPRODUCEREA SI DIFUZAREA FĂRĂ AUTORIZAREA EXPRESĂ.

PLAN DE SITUATIE

Scara 1:1000

← LOCALITATEA DANESTI
INTERSECTIE DN12

LOCALITATEA
BALAN →

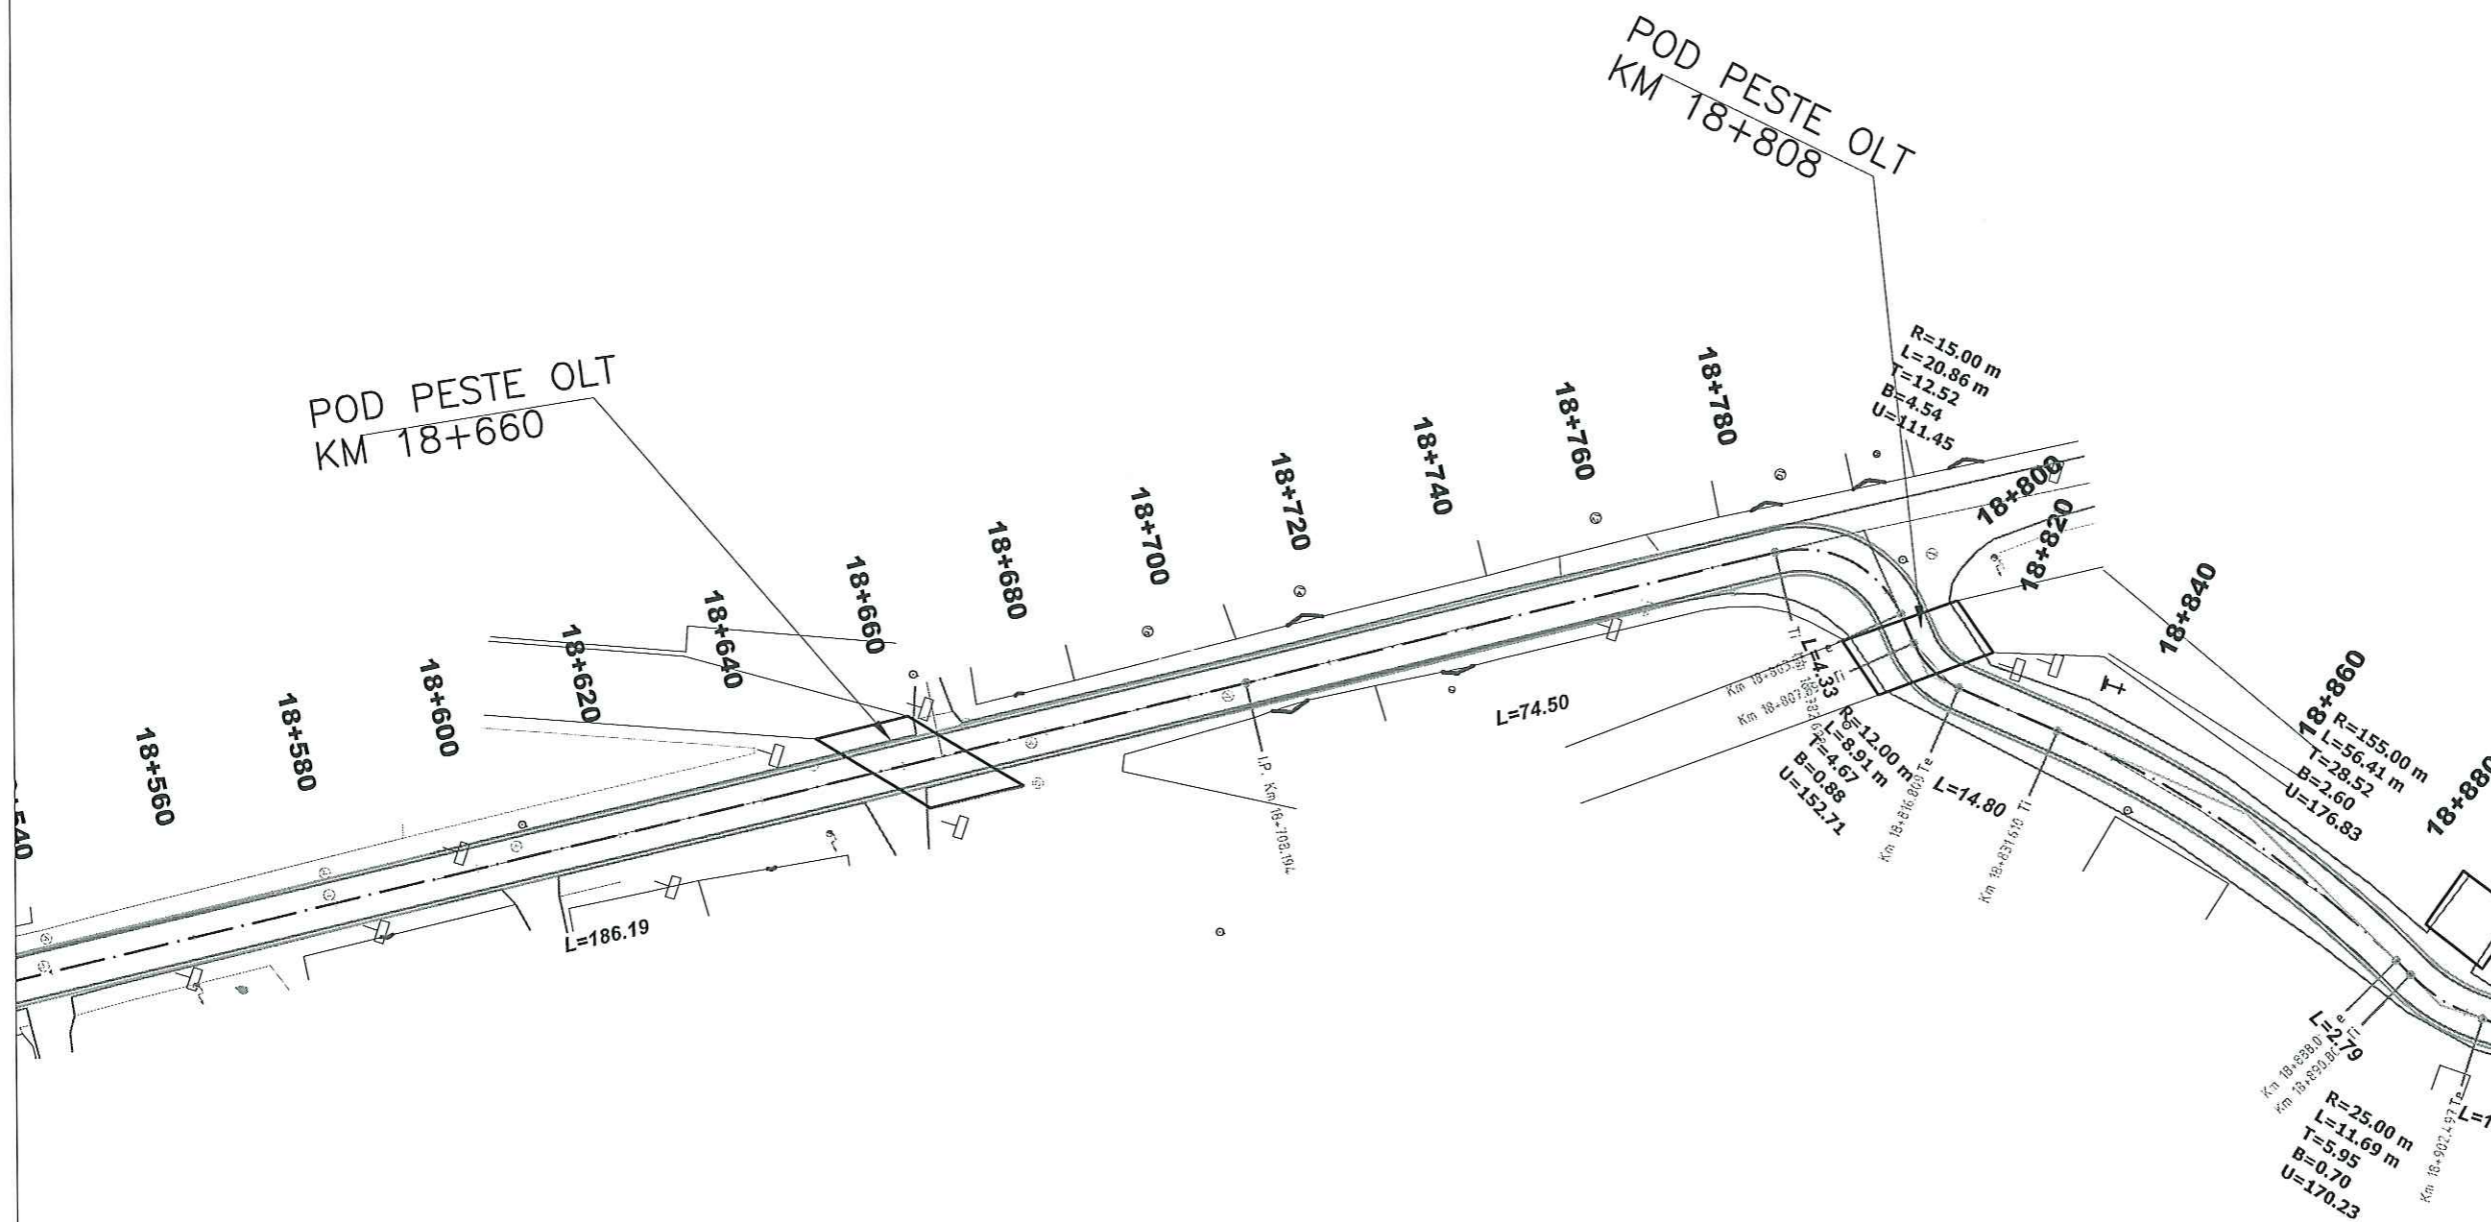

Revizia	Descriere	Data
Verificator proiect/Expert tehnic		
Verificator proiect/Expert tehnic		
Verificator proiect/Expert tehnic	Numele si Prenumele	Semnatura

Proiectant General

S.C. INSTITUTUL DE CERCETARI IN TRANSPORTURI - INCERTRANS S.A.
str. Calea Grivitei, nr. 391-393, sector 1, Bucuresti, Romania
Tel: +40213162337; Fax: +40213161370
e-mail: incertrans@incertrans.ro; web: http://www.incertrans.ro

Proiectant de Specialitate

Beneficiar

CONSILIUL JUDEȚEAN HARGHITA

Nume Proiect
Asistenta tehnica in vederea pregatirii aplicatiei de finantare pentru REABILITARE DJ125 (LOT2) prin POR 2014-2020

Contract	Numar Proiect	Faza
2620/16007/2016	2620/2016	D.A.L.I.

Nume Plansa
LUCRARI DE DRUMURI
PLAN DE SITUATIE

PROIECTAT	ing. R. MARIN
DESENAT	ing. D. BOGDAN
VERIFICAT	ing. C. DIMA
Sef Proiect	ing. D. BOGDAN
Data	11.2016
Scara	1:1000
Numar Plansa	D-PS-59


ACEST DOCUMENT ÎNTRA SUB ÎNCADRAREA LEGII NR. 8/1996 PRIVIND DREPTUL DE AUTOR, UTILIZAREA SA TREBUIE SA FIE CONFORMA CELUI PENTRU CARE A FOST ELABORAT, FÎND INTERZISĂ REPRODUCEREA SI DIFUZAREA FĂRĂ AUTORIZAREA EXPRESĂ.

PLAN DE SITUATIE

Scara 1:1000

← LOCALITATEA DANESTI
INTERSECTIE DN12

LOCALITATEA
BALAN →

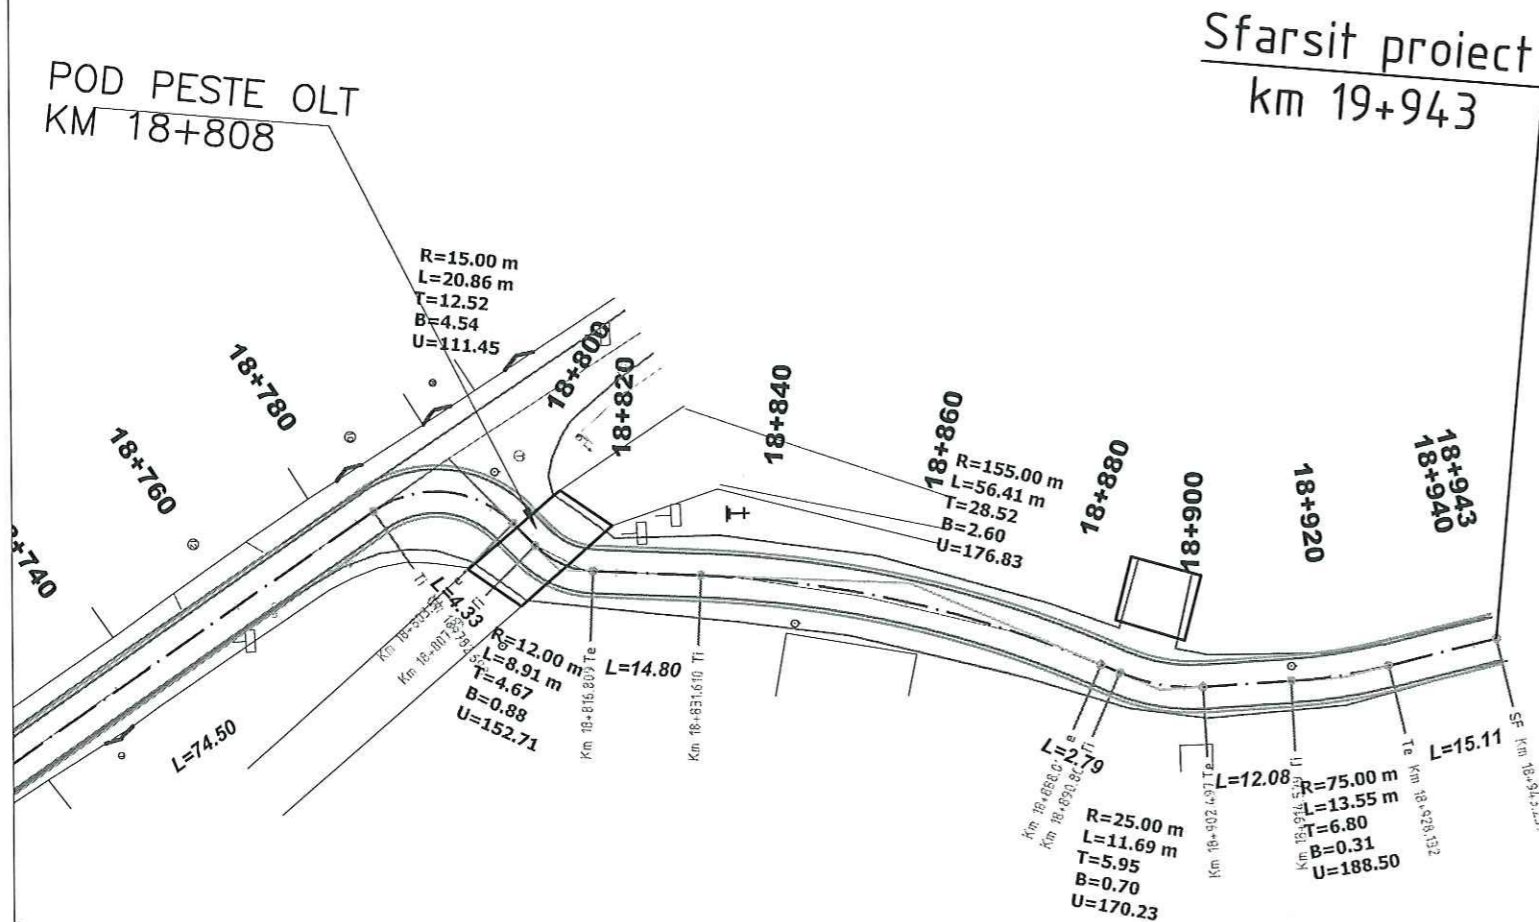

Revizia	Descriere	Data
Verificator proiect/Expert tehnic		
Verificator proiect/Expert tehnic		
Verificator proiect/Expert tehnic	Numele si Prenumele	Semnatura

Proiectant General

S.C. INSTITUTUL DE CERCETARI IN TRANSPORTURI - INCERTRANS S.A.
str. Calea Grivitei, nr. 391-393, sector 1, Bucuresti, Romania
Tel: +40213162331; Fax: +40213161370
e-mail: incetrans@incetrans.ro; web: http://www.incetrans.ro

Proiectant de Specialitate

Beneficiar

CONSILIUL JUDEȚEAN HARGHITA

Nume Proiect
Asistenta tehnica in vederea pregatirii aplicatiei de finantare pentru REABILITARE DJ125 (LOT2) prin POR 2014-2020

Contract	Numar Proiect	Faza
2620/16007/2016	2620/2016	D.A.L.I.

Nume Plansa
LUCRARI DE DRUMURI
PLAN DE SITUATIE

PROIECTAT	ing. R. MARIN
DESENAT	ing. D. BOGDAN
VERIFICAT	ing. C. DIMA
Sef Proiect	ing. D. BOGDAN
Data	11.2016
Scara	1:1000
Numar Plansa	D-PS-60


ACEST DOCUMENT INTRA SUB INCIDENTA LEGII NR. 8/1996 PRIVIND DREPTUL DE AUTOR. UTILIZAREA SA TREBUIE SA FIE CONFORMA CELEI PENTRU CARE A FOST ELABORAT, FARA INTERZICSA REPRODUCEREA SI DIFUZAREA FARA AUTORIZAREA EXPRESA.

PROFIL LONGITUDINAL

Scara 1:1000/1:100

← LOCALITATEA DANESTI
INTERSECȚIE DN12

LOCALITATEA →
BALAN

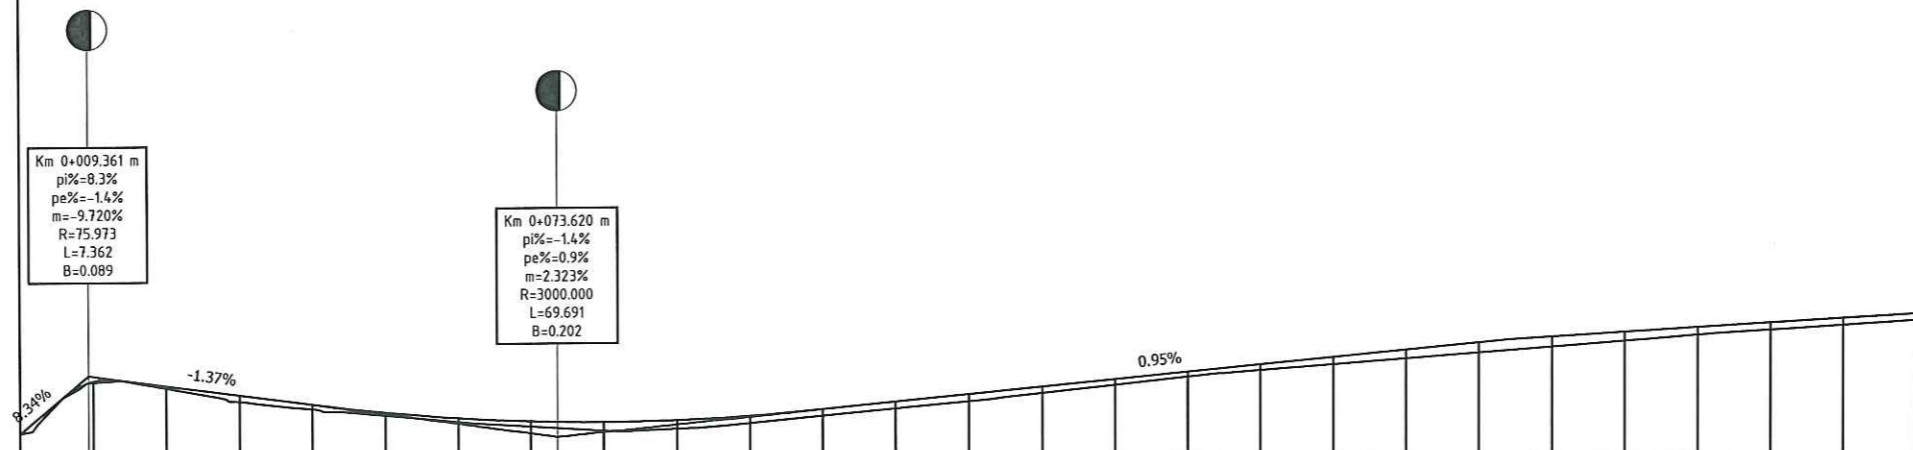

Cota Ref: 709.00

	709.45	710.16	710.09	709.95	709.81	709.70	709.61	709.56	709.55	709.56	709.61	709.70	709.79	709.89	709.98	710.08	710.17	710.27	710.36	710.45	710.55	710.62	710.68	710.74	710.80	710.86	710.92	710.95
COTE PROIECT	709.45	710.16	710.09	709.95	709.81	709.70	709.61	709.56	709.55	709.56	709.61	709.70	709.79	709.89	709.98	710.08	710.17	710.27	710.36	710.45	710.55	710.62	710.68	710.74	710.80	710.86	710.92	710.95
COTE TEREN	709.45	710.14	710.06	709.87	709.75	709.66	709.56	709.49	709.43	709.45	709.52	709.61	709.70	709.79	709.89	709.99	710.10	710.19	710.26	710.34	710.41	710.49	710.56	710.64	710.70	710.76	710.82	710.86
DISTANTE CUMULATE	0+000.000	0+010.000	0+020.000	0+030.000	0+040.000	0+050.000	0+060.000	0+070.000	0+080.000	0+090.000	0+100.000	0+110.000	0+120.000	0+130.000	0+140.000	0+150.000	0+160.000	0+170.000	0+180.000	0+190.000	0+200.000	0+210.000	0+220.000	0+230.000	0+240.000	0+250.000	0+260.000	0+265.000
DIFERENTE IN AX	0.00	0.02	0.03	0.08	0.06	0.04	0.05	0.07	0.12	0.11	0.10	0.09	0.09	0.10	0.09	0.08	0.07	0.08	0.10	0.12	0.14	0.14	0.12	0.11	0.10	0.10	0.09	0.09
ALINIAMENTE SI CURBE	L=28.087 m R= 30.00 m L=16.527 m L=14.849 m R= 75.00 m L=67.483 m L=60.738 m R= 500.00 m L= 17.69 m L= 19.82 m L= 48.42 m U= 162.471 U= 183.175 U= 193.835 L=69.69 L=95.78 L=130.49 m=2.3% m=0.9% m=0.6%																											
DECLIVITATI	L=5.66 L=25.73 m=-9.7% m=-1.4% L=7.36 L=7.36 m=-9.7% m=-9.7%																											

PROFIL LONGITUDINAL AL DRUMULUI : DJ125
SCARA 1:100
PICHETI: Km 0+000.000 LA Km 0+265.000

Revizia	Descriere	Data
Verificator proiect/Expert tehnic		
Verificator proiect/Expert tehnic		
Verificator proiect/Expert tehnic	Numele si Prenumele Semnatura	

Proiectant General

S.C. INSTITUTUL DE CERCETARI IN TRANSPORTURI - INCERTRANS S.A.
str. Calea Grivitei, nr. 391-393, sector 1, Bucuresti, Romania
Tel: +40213162337; Fax: +40213161370
e-mail: incertrans@incertrans.ro; web: http://www.incertrans.ro

Proiectant de Specialitate

Beneficiar

CONSILIUL JUDETEAN HARGHITA

Nume Proiect
Asistenta tehnica in vederea pregatirii aplicatiei de finantare pentru REABILITARE DJ125 (LOT2) prin POR 2014-2020

Contract 2620/16007/2016	Numar Proiect 2620/2016	Faza D.A.L.I.
-----------------------------	----------------------------	------------------

Nume Plansa
LUCRARI DE DRUMURI
PROFIL LONGITUDINAL

PROIECTAT	ing. R. MARIN	
DESEMAT	ing. D. BOGDAN	
VERIFICAT	ing. C. DIMA	
Sef Proiect	ing. D. BOGDAN	
Data	11.2016	Scara 1:1000/1:100

Numar Plansa
D-PL-1

INCERTRANS SA
ACEST DOCUMENT INTRA SUB INCIDENTA LEGII NR. 8/1996 PRIVIND DREPTUL DE AUTOR, UTILIZAREA SA TREBUIE SA FIE CONFORMA CELEI PENTRU CARE A FOST ELABORAT, FIIND INTERZISA REPRODUCEREA SI DEZUZZAREA FARA AUTORIZAREA EXPRESA.


← LOCALITATEA DANESTI
INTERSECȚIE DN12

PROFIL LONGITUDINAL

Scara 1:1000/1:100

LOCALITATEA →
BALAN

Cota Ref: 710.00

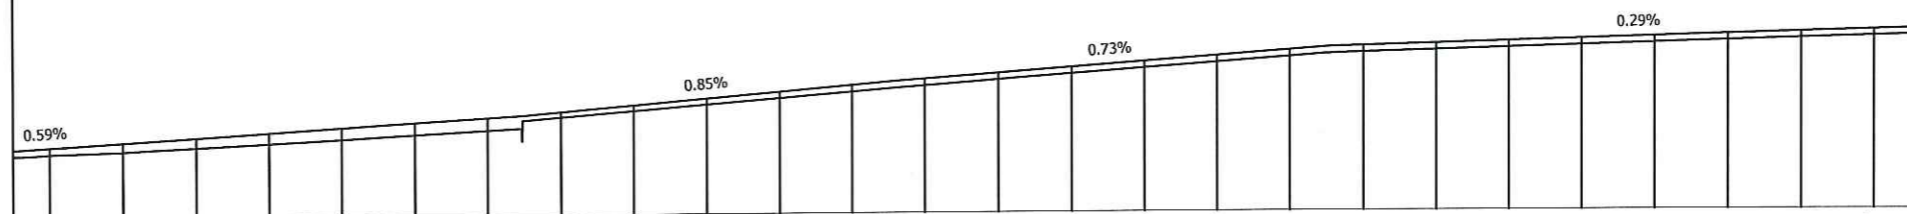

COTE PROIECT	710.95	710.98	711.03	711.09	711.15	711.21	711.27	711.33	711.40	711.49	711.57	711.66	711.74	711.82	711.90	711.97	712.04	712.12	712.19	712.24	712.27	712.30	712.33	712.36	712.38	712.41	712.44	712.47
COTE TEREN	710.86	710.88	710.91	710.96	711.01	711.05	711.11	711.16	711.33	711.41	711.49	711.57	711.65	711.73	711.80	711.88	711.95	712.03	712.10	712.15	712.18	712.21	712.24	712.27	712.30	712.33	712.35	712.38
DISTANTE CUMULATE	0+265.000	0+270.000	0+280.000	0+290.000	0+300.000	0+310.000	0+320.000	0+330.000	0+340.000	0+350.000	0+360.000	0+370.000	0+380.000	0+390.000	0+400.000	0+410.000	0+420.000	0+430.000	0+440.000	0+450.000	0+460.000	0+470.000	0+480.000	0+490.000	0+500.000	0+510.000	0+520.000	0+530.000
DIFERENTE IN AX	0.09	0.09	0.12	0.13	0.15	0.16	0.16	0.17	0.07	0.08	0.08	0.09	0.09	0.09	0.09	0.09	0.09	0.09	0.09	0.09	0.09	0.09	0.09	0.09	0.09	0.09	0.09	0.09
ALINIAMENTE SI CURBE	R=500.00 m L=48.42 m U=193.835		L=114.261 m										L=56.054 m					L=76.180 m				L=87.944						
DECLIVITATI	L=130.49 0.6%								L=50.70 0.9%					L=59.89 0.7%				L=85.06 0.3%										

PROFIL LONGITUDINAL AL DRUMULUI : DJ125
SCARA 1:100
PICHETI: Km 0+265.000 LA Km 0+530.000

Revizia	Descriere	Data
Verificator proiect/Expert tehnic		
Verificator proiect/Expert tehnic		
Verificator proiect/Expert tehnic	Numele si Prenumele Semnatura	

Proiectant General

S.C. INSTITUTUL DE CERCETARI IN TRANSPORTURI - INCERTRANS S.A.
str. Calea Grivitei, nr. 391-393, sector 1, Bucuresti, Romania
Tel: +40213162331; Fax: +40213161310
e-mail: incertrans@incertrans.ro; web: http://www.incertrans.ro

Proiectant de Specialitate

Beneficiar

CONSILIUL JUDETEAN HARGHITA

Nume Proiect
Asistența tehnică în vederea pregătirii aplicației de finanțare pentru REABILITARE DJ125 (LOT2) prin POR 2014-2020

Contract	Numar Proiect	Faza
2620/16007/2016	2620/2016	D.A.L.I.

Nume Plansa
LUCRARI DE DRUMURI
PROFIL LONGITUDINAL

PROIECTAT	ing. R. MARIN
DESENAT	ing. D. BOGDAN
VERIFICAT	ing. C. DIMA
Sef Proiect	ing. D. BOGDAN
Data	11.2016
Scara	1:1000/1:100

Numar Plansa
D-PL-2

INCERTRANS SA
ACEST DOCUMENT NIȚA SUB INCIDENȚA LEGII NR. 0/1996 PRIVIND DREPTUL DE AUTOR, UTILIZAREA SA TREBUIE SA FIE CONFORMA CELEI PENTRU CARE A FOST ELABORAT, FĂRĂ ÎNTRZIȘTA REPRODUCEREA SI DEZVĂLAREA FĂRĂ AUTORIZAREA EXPRESĂ.

← LOCALITATEA DANESTI
INTERSECTIE DN12

PROFIL LONGITUDINAL

Scara 1:1000/1:100

LOCALITATEA →
BALAN

		712.47	712.48	712.49	712.50	712.51	712.53	712.54	712.55	712.56	712.60	712.64	712.68	712.72	712.76	712.82	712.88	712.93	712.99	713.05	713.09	713.13	713.16	713.20	713.23	713.27	713.31	713.32	713.33
COTE PROIECT		712.47	712.48	712.49	712.50	712.51	712.53	712.54	712.55	712.56	712.60	712.64	712.68	712.72	712.76	712.82	712.88	712.93	712.99	713.05	713.09	713.13	713.16	713.20	713.23	713.27	713.31	713.32	713.33
COTE TEREN		712.38	712.40	712.40	712.40	712.41	712.42	712.44	712.45	712.47	712.51	712.55	712.59	712.62	712.67	712.73	712.79	712.85	712.90	712.96	713.00	713.04	713.07	713.11	713.15	713.19	713.22	713.23	713.24
DISTANTE CUMULATE		0+530.000	0+540.000	0+550.000	0+560.000	0+570.000	0+580.000	0+590.000	0+600.000	0+610.000	0+620.000	0+630.000	0+640.000	0+650.000	0+660.000	0+670.000	0+680.000	0+690.000	0+700.000	0+710.000	0+720.000	0+730.000	0+740.000	0+750.000	0+760.000	0+770.000	0+780.000	0+790.000	0+795.000
DIFERENTE IN AX		0.09	0.08	0.09	0.11	0.11	0.10	0.10	0.09	0.09	0.09	0.10	0.10	0.10	0.09	0.09	0.09	0.09	0.09	0.09	0.09	0.09	0.09	0.09	0.09	0.08	0.09	0.09	0.09
ALINIAMENTE SI CURBE		L=87.944 m					L=44.809 m					L=88.482 m					R= 520.00 m L= 36.24 m U= 195.563		L=27.418 m										
DECLIVITATI		L=88.06 0.1%					L=77.96 0.1%					L=51.65 0.4%					L=54.12 0.6%		L=66.90 0.4%		L=70.53 0.1%								

Cota Ref: 712.00

PROFIL LONGITUDINAL AL DRUMULUI : DJ125
SCARA 1:100
PICHETI: Km 0+530.000 LA Km 0+795.000

Revizia	Descriere	Data
Verificator proiect/Expert tehnic		
Verificator proiect/Expert tehnic		
Verificator proiect/Expert tehnic	Numele si Prenumele Semnatura	

Proiectant General
INCERTRANS
S.C. INSTITUTUL DE CERCETARI IN TRANSPORTURI - INCERTRANS S.A.
str. Calea Grivitei, nr. 391-393, sector 1, Bucuresti, Romania
Tel: +40213162337; Fax: +40213161370
e-mail: incertrans@incertrans.ro; web: http://www.incertrans.ro

Proiectant de Specialitate

Beneficiar
 **CONSILIUL JUDETEAN HARGHITA**

Nume Proiect
Asistenta tehnica in vederea pregatirii aplicatiei de finantare pentru REABILITARE DJ125 (LOT2) prin POR 2014-2020

Contract	Numar Proiect	Faza
2620/16007/2016	2620/2016	D.A.L.I.

Nume Plansa
LUCRARI DE DRUMURI
PROFIL LONGITUDINAL

PROIECTAT	ing. R. MARIN
DESEINAT	ing. D. BOGDAN
VERIFICAT	ing. C. DIMA
Sef Proiect	ing. D. BOGDAN
Data	11.2016
Scara	1:1000/1:100

Numar Plansa
D-PL-3


INCERTRANS SA
ACEST DOCUMENT AVRA SUB INCEDENTA LEGII NR. 8/1996 PRIVIND DREPTUL DE AUTOR, UTILIZAREA SA TREBUIE SA FIE CONFORMA CELEI PENTRU CARE A FOST ELABORAT, FARA INTERZISA REPRODUCEREA SI DEZVAREA PANA LA AUTORIZAREA EXPRESA.

PROFIL LONGITUDINAL

Scara 1:1000/1:100

← LOCALITATEA DANESTI
INTERSECTIE DN12

LOCALITATEA →
BALAN

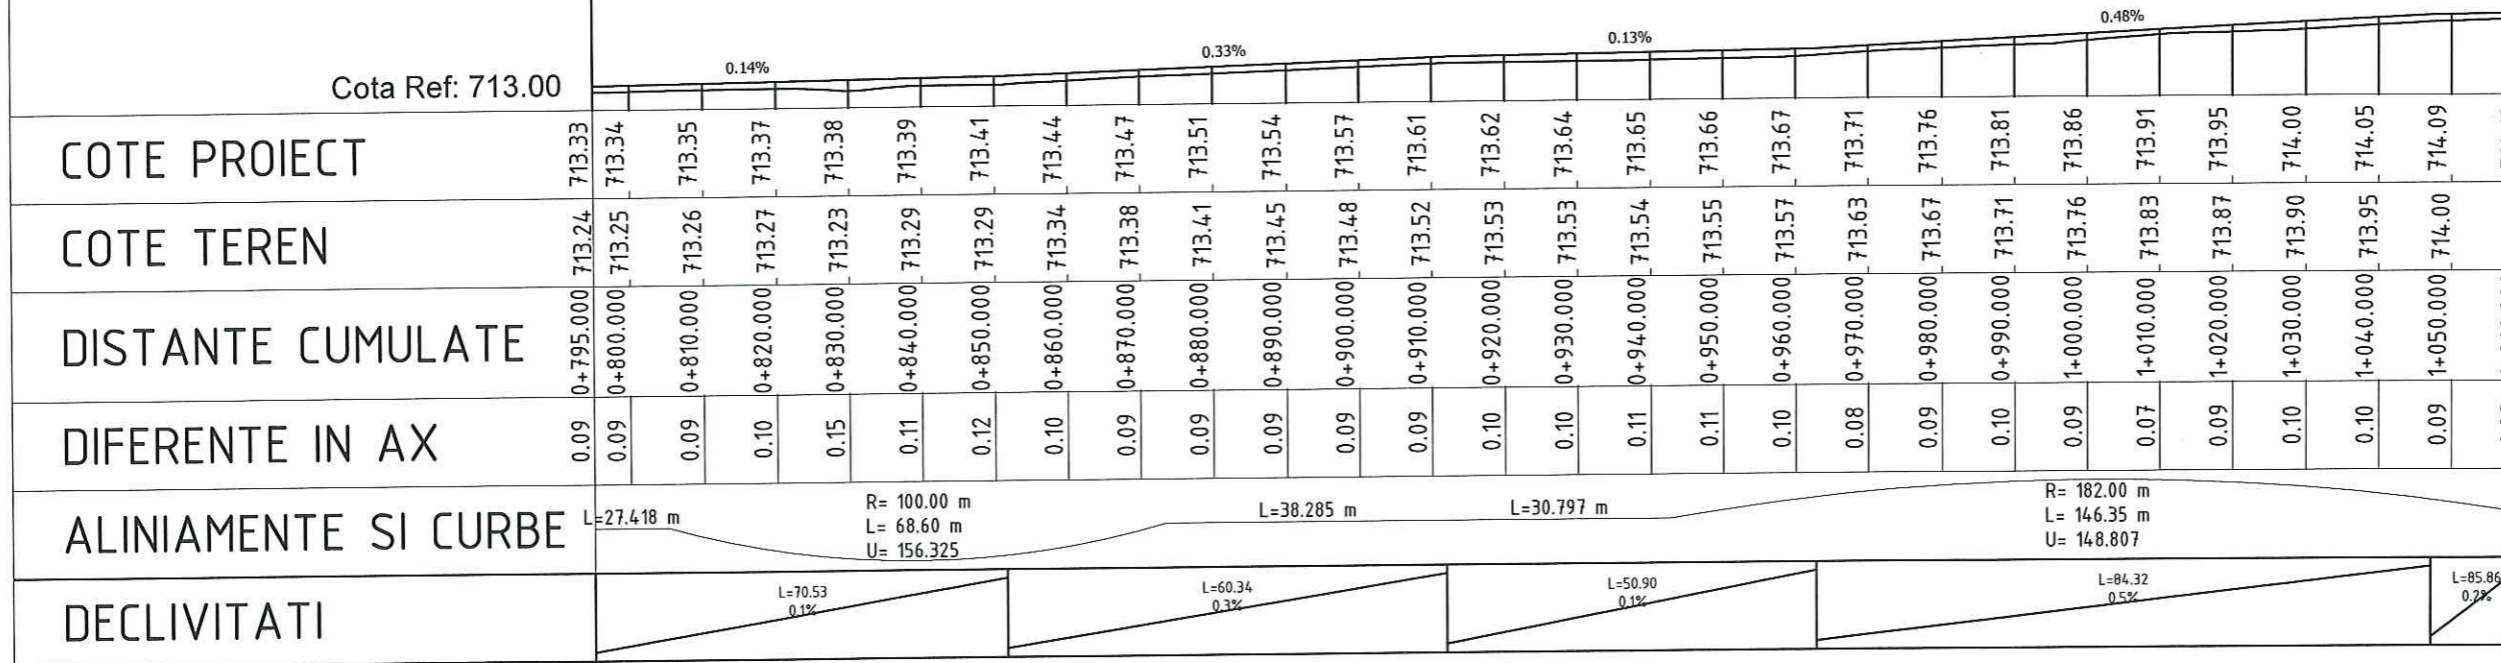

Revizia	Descriere	Data
Verificator proiect/Expert tehnic		
Verificator proiect/Expert tehnic		
Verificator proiect/Expert tehnic	Numele si Prenumele Semnatura	

Proiectant General

S.C. INSTITUTUL DE CERCETARI IN TRANSPORTURI - INCERTRANS S.A.
str. Calea Grivitei, nr. 391-393, sector 1, Bucuresti, Romania
Tel: +40213162337; Fax: +40213161370
e-mail: incertrans@incertrans.ro; web: http://www.incertrans.ro

Proiectant de Specialitate

Beneficiar

CONSILIUL JUDETEAN HARGHITA

Nume Proiect
Asistenta tehnica in vederea pregatirii aplicatiei de finantare pentru REABILITARE DJ125 (LOT2) prin POR 2014-2020

Contract	Numar Proiect	Faza
2620/16007/2016	2620/2016	D.A.L.I.

Nume Plansa
LUCRARI DE DRUMURI
PROFIL LONGITUDINAL

PROIECTAT	ing. R. MARIN
DESENAT	ing. D. BOGDAN
VERIFICAT	ing. C. DIMA
Seif Proiect	ing. D. BOGDAN
Data	11.2016
Scara	1:1000/1:100

Numar Plansa
D-PL-4

PROFIL LONGITUDINAL AL DRUMULUI : DJ125
SCARA 1:100
PICHETI: Km 0+795.000 LA Km 1+060.000


INCERTRANS SA
ACEST DOCUMENT INTRA SUB INCIDENTA LEGII NR. 8/1996 PRIVIND DREPTUL DE AUTOR, UTILIZAREA SA TREBUIE SA FIE CONFORMA CELEI PENTRU CARE A FOST ELABORAT, FINE INTERZISA REPRODUCEREA SI DIFUZAREA FARA AUTORIZAREA EXPRESA.

PROFIL LONGITUDINAL

Scara 1:1000/1:100

← LOCALITATEA DANESTI
INTERSECTIE DN12

LOCALITATEA →
BALAN

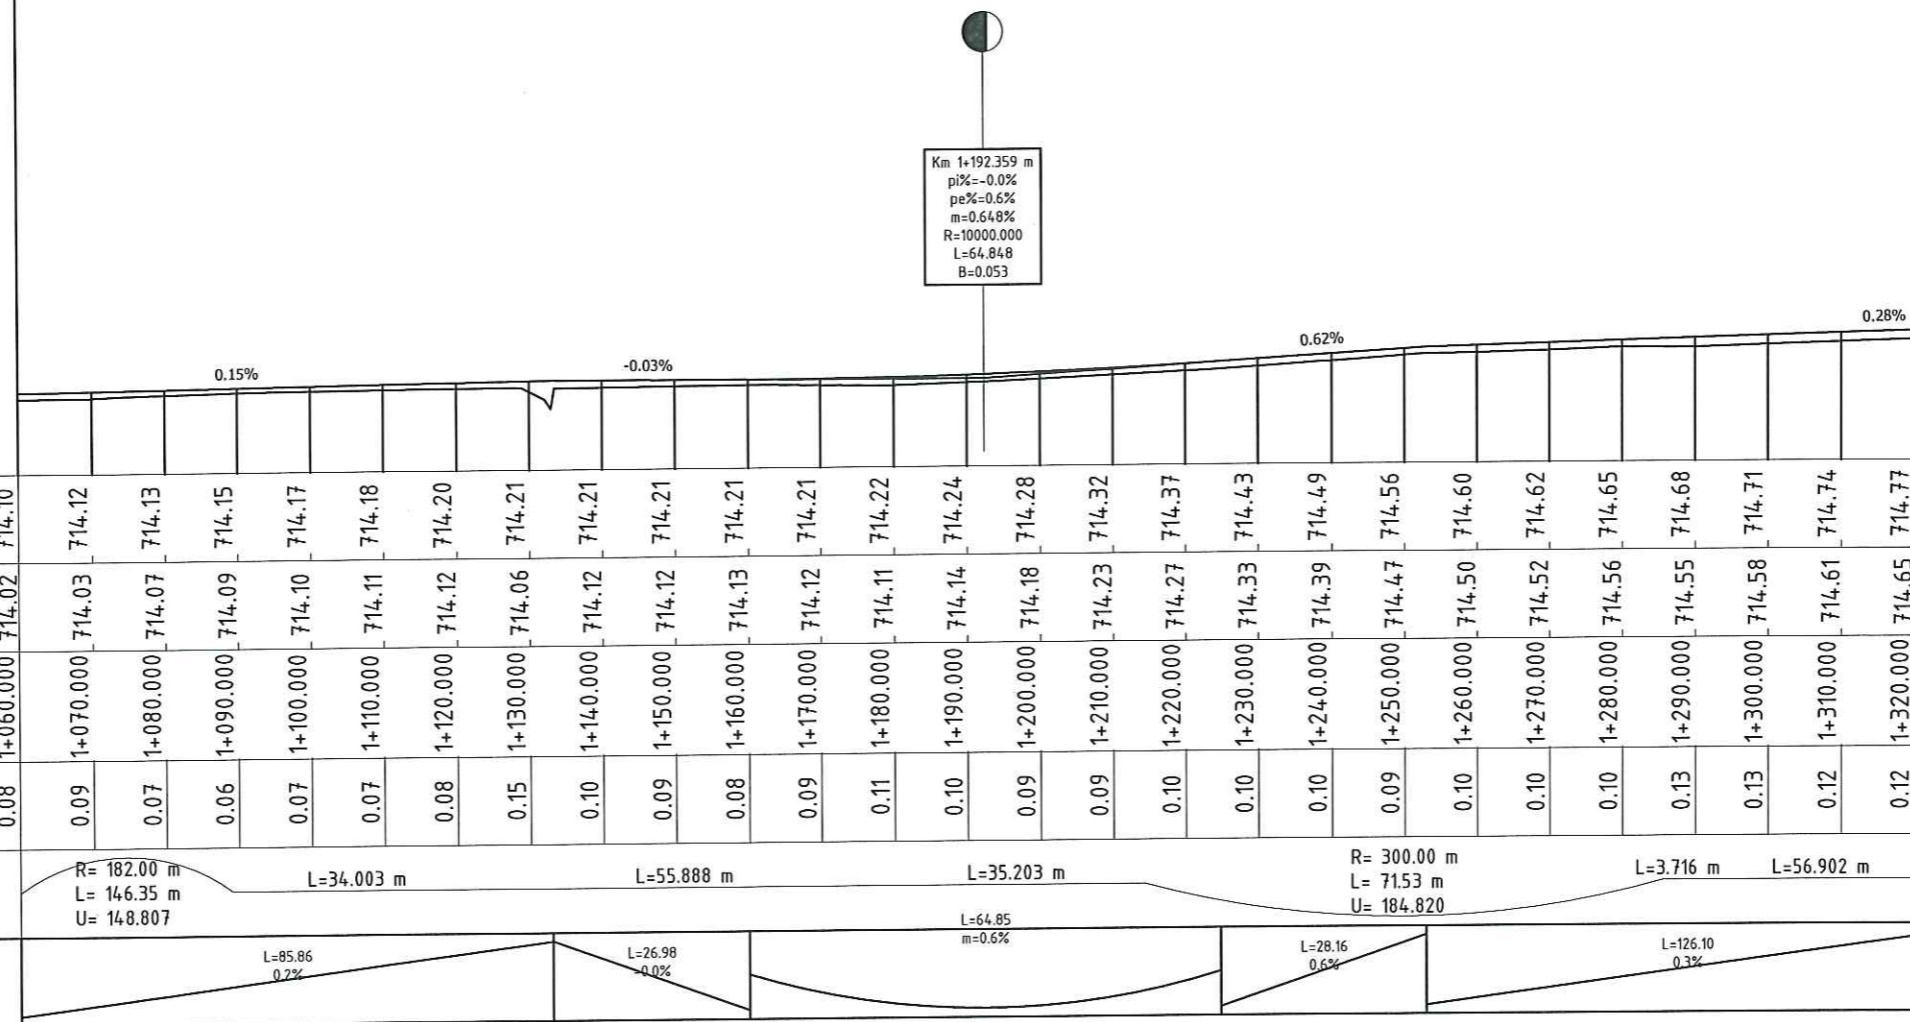

	1+060.000	1+070.000	1+080.000	1+090.000	1+100.000	1+110.000	1+120.000	1+130.000	1+140.000	1+150.000	1+160.000	1+170.000	1+180.000	1+190.000	1+200.000	1+210.000	1+220.000	1+230.000	1+240.000	1+250.000	1+260.000	1+270.000	1+280.000	1+290.000	1+300.000	1+310.000	1+320.000	1+325.000
COTE PROIECT	714.10	714.12	714.13	714.15	714.17	714.18	714.20	714.21	714.21	714.21	714.21	714.21	714.22	714.24	714.28	714.32	714.37	714.43	714.49	714.56	714.60	714.62	714.65	714.68	714.71	714.74	714.77	714.78
COTE TEREN	714.02	714.03	714.07	714.09	714.10	714.11	714.12	714.06	714.12	714.12	714.13	714.12	714.11	714.14	714.18	714.23	714.27	714.33	714.39	714.47	714.50	714.52	714.56	714.55	714.58	714.61	714.65	714.66
DISTANTE CUMULATE	1+060.000	1+070.000	1+080.000	1+090.000	1+100.000	1+110.000	1+120.000	1+130.000	1+140.000	1+150.000	1+160.000	1+170.000	1+180.000	1+190.000	1+200.000	1+210.000	1+220.000	1+230.000	1+240.000	1+250.000	1+260.000	1+270.000	1+280.000	1+290.000	1+300.000	1+310.000	1+320.000	1+325.000
DIFERENTE IN AX	0.08	0.09	0.07	0.06	0.07	0.07	0.08	0.15	0.10	0.09	0.08	0.09	0.11	0.10	0.09	0.09	0.10	0.10	0.10	0.09	0.10	0.10	0.10	0.13	0.13	0.12	0.12	0.12
ALINIAMENTE SI CURBE	R= 182.00 m L= 146.35 m U= 148.807		L=34.003 m				L=55.888 m					L=35.203 m				R= 300.00 m L= 71.53 m U= 184.820		L=3.716 m		L=56.902 m								
DECLIVITATI			L=85.86 0.2%				L=26.98 -0.0%					L=64.85 m=0.6%				L=28.16 0.6%		L=126.10 0.3%										

Revizia	Descriere	Data
Verificator proiect/Expert tehnic		
Verificator proiect/Expert tehnic		
Verificator proiect/Expert tehnic	Numele si Prenumele Semnatura	

Proiectant General

S.C. INSTITUTUL DE CERCETARI IN TRANSPORTURI - INCERTRANS S.A.
str. Calea Grivitei, nr. 391-393, sector 1, Bucuresti, Romania
Tel: +40213162337; Fax: +40213161970
e-mail: incertrans@incertrans.ro; web: http://www.incertrans.ro

Proiectant de Specialitate

CONSILIUL JUDETEAN HARGHITA

Nume Proiect
Asistenta tehnica in vederea pregatirii aplicatiei de finantare pentru REABILITARE DJ125 (LOT2) prin POR 2014-2020

Contract	Numar Proiect	Faza
2620/16007/2016	2620/2016	D.A.L.I.

Nume Plansa
LUCRARI DE DRUMURI
PROFIL LONGITUDINAL

PROIECTAT	ing. R. MARIN
DESENAT	ing. D. BOGDAN
VERIFICAT	ing. C. DIMA
Sef Proiect	ing. D. BOGDAN
Data	11.2016
Scara	1:1000/1:100

Numar Plansa
D-PL-5

PROFIL LONGITUDINAL AL DRUMULUI : DJ125
SCARA 1:100
PICHETI: Km 1+060.000 LA Km 1+325.000

INCERTRANS SA
ACEST DOCUMENT INTRA SUB INCARCAREA LEGII NR. 8/1996 PRIVIND DREPTUL DE AUTOR. UTILIZAREA SA TREBUIE SA FIE CONFORMA CELEI PENTRU CARE A FOST ELABORAT, FARA INTERZISA REPRODUCEREA SI DISTRIBUIREA FARA AUTORIZAREA EXPRESA.

← LOCALITATEA DANESTI
INTERSECTIE DN12

PROFIL LONGITUDINAL

Scara 1:1000/1:100

LOCALITATEA →
BALAN

Cota Ref: 714.00

COTE PROIECT	714.78	714.79	714.82	714.85	714.88	714.91	714.94	714.98	715.01	715.05	715.09	715.13	715.17	715.23	715.30	715.37	715.44	715.50	715.57	715.64	715.70	715.78	715.86	715.94	716.02	716.12	716.24	716.38
COTE TEREN	714.66	714.68	714.71	714.75	714.78	714.82	714.85	714.89	714.93	714.97	715.00	715.04	715.08	715.15	715.22	715.27	715.31	715.38	715.45	715.53	715.61	715.67	715.73	715.83	715.93	716.02	716.18	716.32
DISTANTE CUMULATE	1+325.000	1+330.000	1+340.000	1+350.000	1+360.000	1+370.000	1+380.000	1+390.000	1+400.000	1+410.000	1+420.000	1+430.000	1+440.000	1+450.000	1+460.000	1+470.000	1+480.000	1+490.000	1+500.000	1+510.000	1+520.000	1+530.000	1+540.000	1+550.000	1+560.000	1+570.000	1+580.000	1+590.000
DIFERENTE IN AX	0.12	0.11	0.11	0.10	0.10	0.09	0.08	0.09	0.09	0.09	0.09	0.09	0.09	0.09	0.08	0.10	0.13	0.12	0.12	0.10	0.09	0.11	0.13	0.11	0.09	0.10	0.06	0.06
ALINIAMENTE SI CURBE	L=56.902 m		L=44.886 m			L=51.444 m				L=20.493 m			R= 250.00 m L= 53.65 m U= 186.337		L=5.311 mL=18.752 m		L=22.827 m		R= 140.00 m L= 49.70 m U= 177.399 L=66.317 m=1.3%									
DECLIVITATI	L=126.10 0.3%		L=62.48 0.4%			L=77.90 0.7%				L=35.30 0.8%																		

Revizia	Descriere	Data
Verificator proiect/Expert tehnic		
Verificator proiect/Expert tehnic		
Verificator proiect/Expert tehnic	Numele si Prenumele Semnatura	

Proiectant General



S.C. INSTITUTUL DE CERCETARI IN TRANSPORTURI - INCERTRANS S.A.
str. Calea Grivitei, nr. 391-393, sector 1, Bucuresti, Romania
Tel: +40213162337; Fax: +40213161370
e-mail: incertrans@incertrans.ro; web: http://www.incertrans.ro

Km 1+587
pi%=0.4
pe%=2
m=1.324
R=5000
L=66.3
B=0.11

Proiectant de Specialitate

Beneficiar



CONSILIUL
JUDETEAN
HARGHITA

Nume Proiect
Asistența tehnică în vederea pregătirii
aplicatiei de finanțare pentru
REABILITARE DJ125 (LOT2)
prin POR 2014-2020

Contract	Numar Proiect	Faza
2620/16007/2016	2620/2016	D.A.L.I.

Nume Plansa
LUCRARI DE DRUMURI
PROFIL LONGITUDINAL

PROIECTAT ing. R. MARIN
DESENAT ing. D. BOGDAN
VERIFICAT ing. C. DIMA
Sef Proiect ing. D. BOGDAN
Data 11.2016 Scara 1:1000/1:100

Numar Plansa D-PL-6

PROFIL LONGITUDINAL AL DRUMULUI : DJ125
SCARA 1:100
PICHETI: Km 1+325.000 LA Km 1+590.000


©INCERTRANS SA
ACEST DOCUMENT INTRA SUB INCIDENȚA LEGII NR. 8/1996 PRIVIND
DREPTUL DE AUTOR. UTILIZAREA SA TREBUIE SA FIE CONFORMA CELEI
PENTRU CARE A FOST ELABORAT, FĂRĂ ÎNTRZIȘA REPRODUCEREA ȘI
DIFUZAREA FĂRĂ AUTORIZAREA EXPRESĂ.

PROFIL LONGITUDINAL

Scara 1:1000/1:100

← LOCALITATEA DANESTI
INTERSECTIE DN12

LOCALITATEA →
BALAN

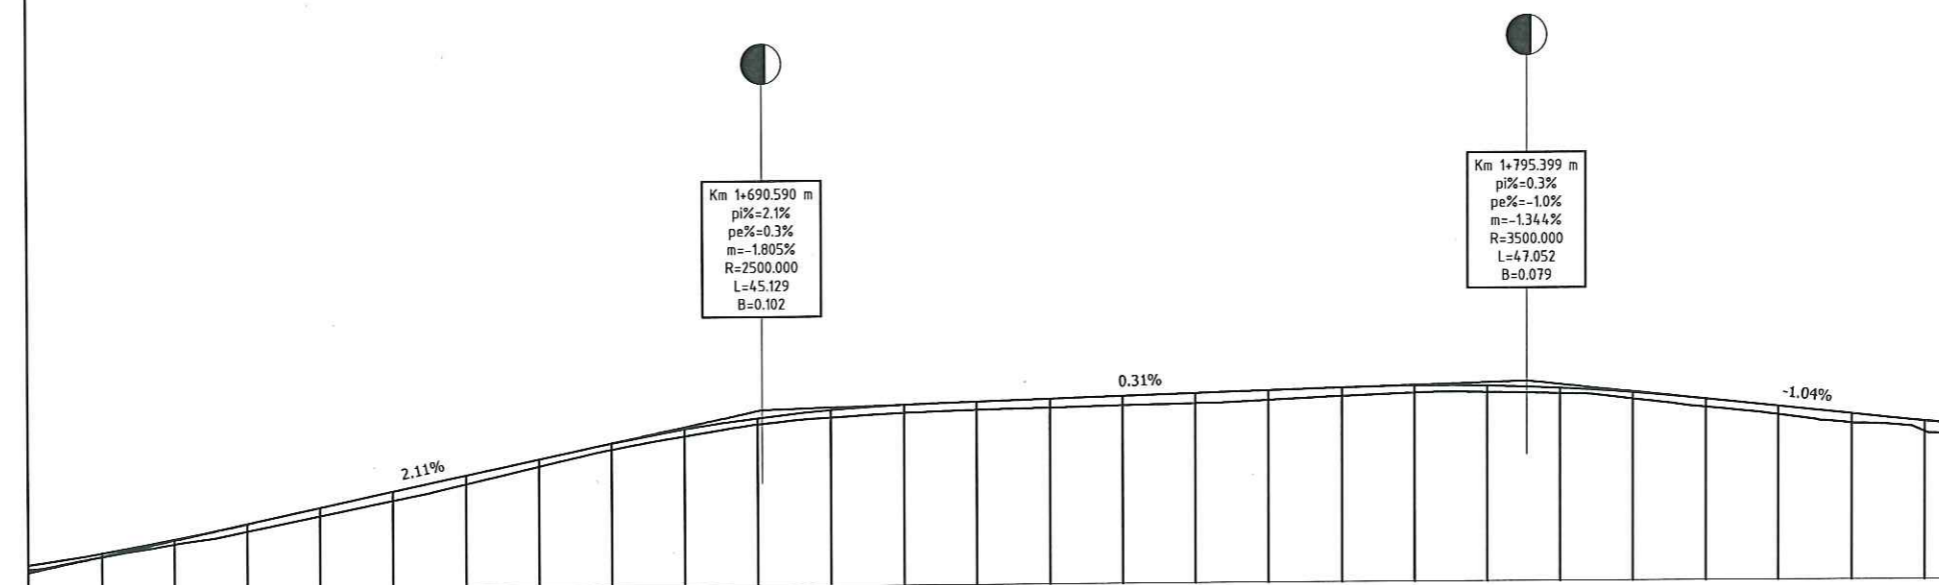

Km 1+690.590 m
pi%=2.1%
pe%=0.3%
m=-1.805%
R=2500.000
L=45.129
B=0.102

Km 1+795.399 m
pi%=0.3%
pe%=-1.0%
m=-1.344%
R=3500.000
L=47.052
B=0.079

COTE PROIECT	716.38	716.54	716.71	716.91	717.12	717.34	717.55	717.76	717.97	718.15	718.29	718.40	718.46	718.49	718.52	718.55	718.58	718.62	718.65	718.67	718.66	718.62	718.56	718.47	718.36	718.26	718.16	718.11
COTE TEREN	716.32	716.49	716.65	716.82	717.01	717.21	717.43	717.66	717.88	718.06	718.21	718.30	718.35	718.38	718.40	718.43	718.45	718.48	718.53	718.57	718.57	718.55	718.47	718.36	718.25	718.13	718.01	717.97
DISTANTE CUMULATE	1+590.000	1+600.000	1+610.000	1+620.000	1+630.000	1+640.000	1+650.000	1+660.000	1+670.000	1+680.000	1+690.000	1+700.000	1+710.000	1+720.000	1+730.000	1+740.000	1+750.000	1+760.000	1+770.000	1+780.000	1+790.000	1+800.000	1+810.000	1+820.000	1+830.000	1+840.000	1+850.000	1+855.000
DIFERENTE IN AX	0.06	0.05	0.07	0.10	0.11	0.12	0.12	0.10	0.09	0.10	0.09	0.10	0.11	0.11	0.12	0.13	0.14	0.13	0.12	0.10	0.09	0.07	0.09	0.11	0.12	0.13	0.15	0.14
ALINIAMENTE SI CURBE	R= 140.00 m L= 49.70 m U= 177.399 L=66.31		L=48.950 m				R= 100.00 m L= 51.49 m U= 167.224				L=5.843 m				R= 370.00 m L= 85.84 m U= 185.230				L=5.032 m		R= 75.00 m L= 35.42 m U= 169.935		L=13.994		L=22.7 m=0.9%			
DECLIVITATI	m=1.3%		L=47.00 2.1%				L=45.13 m=-1.8%				L=50.72 0.3%				L=47.05 m=-1.3%		L=29.62 1.0%											

PROFIL LONGITUDINAL AL DRUMULUI : DJ125
SCARA 1:100
PICHETI: Km 1+590.000 LA Km 1+855.000

Revizia	Descriere	Data
Verificator proiect/Expert tehnic		
Verificator proiect/Expert tehnic		
Verificator proiect/Expert tehnic	Numele si Prenumele Semnatura	

Proiectant General

S.C. INSTITUTUL DE CERCETARI IN TRANSPORTURI - INCERTRANS S.A.
str. Calea Grivitei, nr. 391-393, sector 1, Bucuresti, Romania
Tel: +40213162333; Fax: +40213161370
e-mail: incertrans@incertrans.ro; web: http://www.incertrans.ro

Proiectant de Specialitate

Beneficiar

CONSILIUL JUDETEAN HARGHITA

Nume Proiect
Asistenta tehnica in vederea pregatirii aplicatiei de finantare pentru REABILITARE DJ125 (LOT2) prin POR 2014-2020

Contract	Numar Proiect	Faza
2620/16007/2016	2620/2016	D.A.L.I.

Nume Plansa
LUCRARI DE DRUMURI
PROFIL LONGITUDINAL

PROIECTAT	ing. R. MARIN
DESENAT	ing. D. BOGDAN
VERIFICAT	ing. C. DIMA
Sef Proiect	ing. D. BOGDAN
Data	11.2016
Scara	1:1000/1:100

Numar Plansa
D-PL-7


INCERTRANS SA
ACEST DOCUMENT INTRA SUB INCIDENTA LEGII NR. 8/1996 PRIVIND DREPTUL DE AUTOR. UTILIZAREA SA TREBUIE SA FIE CONFORMA CELEI PENTRU CARE A FOST ELABORAT, FINEI INTERZISA REPRODUCEREA SI DIFUZAREA FARA AUTORIZAREA EXPRESA.

PROFIL LONGITUDINAL

Scara 1:1000/1:100

← LOCALITATEA DANESTI
INTERSECTIE DN12

LOCALITATEA →
BALAN

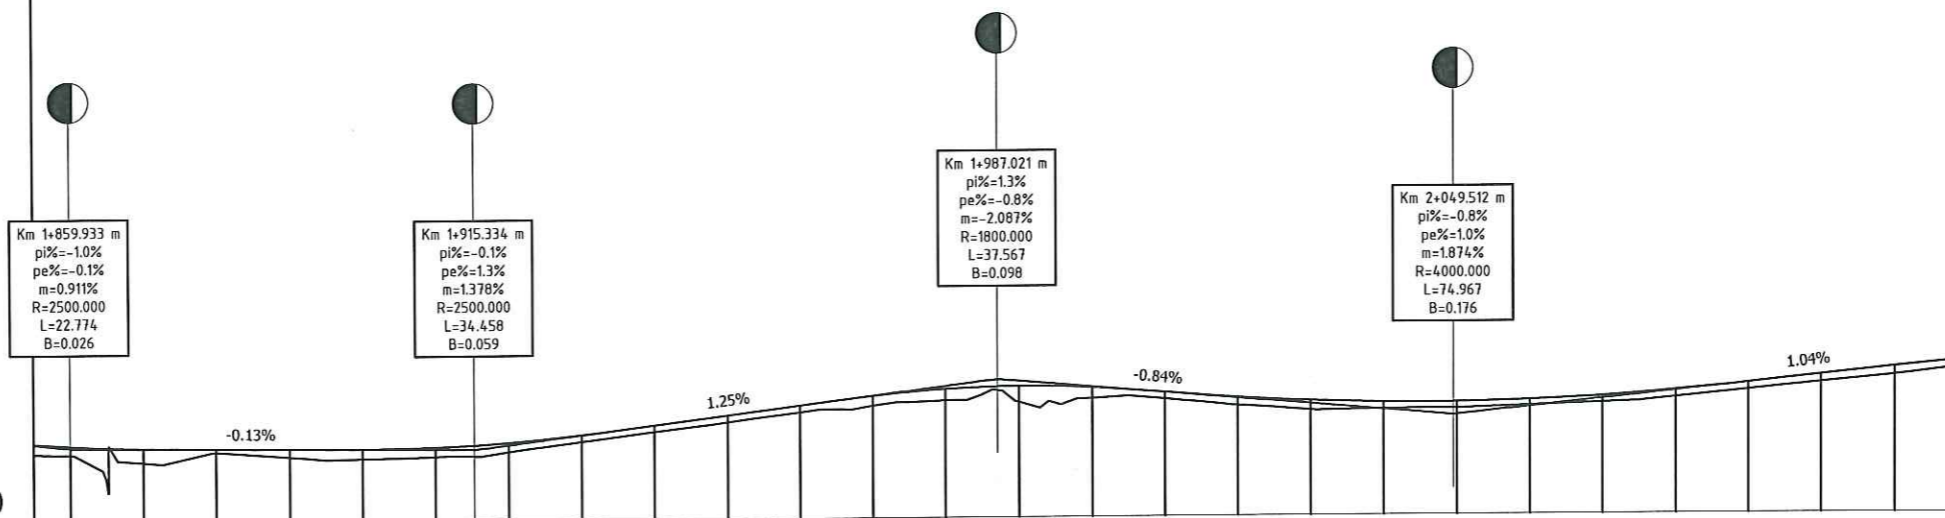

Cota Ref: 717.00

COTE PROIECT	718.11	718.08	718.04	718.03	718.01	718.00	718.02	718.07	718.17	718.29	718.41	718.54	718.66	718.75	718.78	718.76	718.69	718.61	718.56	718.53	718.53	718.55	718.60	718.68	718.77	718.88	718.98	719.08
COTE TEREN	717.97	717.96	717.85	717.98	717.90	717.87	717.89	717.95	718.07	718.20	718.32	718.45	718.53	718.60	718.57	718.61	718.60	718.50	718.43	718.44	718.45	718.48	718.51	718.58	718.68	718.77	718.87	718.99
DISTANTE CUMULATE	1+855.000	1+860.000	1+870.000	1+880.000	1+890.000	1+900.000	1+910.000	1+920.000	1+930.000	1+940.000	1+950.000	1+960.000	1+970.000	1+980.000	1+990.000	2+000.000	2+010.000	2+020.000	2+030.000	2+040.000	2+050.000	2+060.000	2+070.000	2+080.000	2+090.000	2+100.000	2+110.000	2+120.000
DIFERENTE IN AX	0.14	0.12	0.19	0.05	0.11	0.13	0.13	0.13	0.09	0.09	0.09	0.09	0.14	0.15	0.22	0.15	0.09	0.11	0.13	0.09	0.08	0.08	0.09	0.10	0.10	0.10	0.11	0.09
ALINIAMENTE SI CURBE	L=13.994 m		R= 150.00 m L= 65.84 m U= 172.056		L=21.933 m				R= 600.00 m L= 43.19 m U= 195.417				L=15.985 m		R= 90.00 m L= 41.48 m U= 170.657		L=52.638 m			L=55.690 m								
DECLIVITATI	L=22.77 m=0.9%		L=26.78 m=0.1%		L=34.46 m=1.4%				L=35.68 m=1.3%				L=37.57 m=-2.1%		L=6.22 m=-0.8%		L=74.97 m=1.9%			L=23.10 m=1.0%			L=52.29 m=-0.5%					

PROFIL LONGITUDINAL AL DRUMULUI : DJ125
SCARA 1:100
PICHETI: Km 1+855.000 LA Km 2+120.000

Revizia	Descriere	Data
Verificator proiect/Expert tehnic		
Verificator proiect/Expert tehnic		
Verificator proiect/Expert tehnic	Numele si Prenumele Semnatura	

Proiectant General

S.C. INSTITUTUL DE CERCETARI IN TRANSPORTURI - INCERTRANS S.A.
str. Calea Grivitei, nr. 391-393, sector 1, Bucuresti, Romania
Tel: +40213162337; Fax: +40213161370
e-mail: incertrans@incertrans.ro; web: http://www.incertrans.ro

Proiectant de Specialitate

Beneficiar

CONSILIUL JUDETEAN HARGHITA

Nume Proiect
Asistenta tehnica in vederea pregatirii aplicatiei de finantare pentru REABILITARE DJ125 (LOT2) prin POR 2014-2020

Contract 2620/16007/2016	Numar Proiect 2620/2016	Faza D.A.L.I.
--------------------------	-------------------------	---------------

Nume Plansa
LUCRARI DE DRUMURI
PROFIL LONGITUDINAL

PROIECTAT	ing. R. MARIN
DESENAT	ing. D. BOGDAN
VERIFICAT	ing. C. DIMA
Sef Proiect	ing. D. BOGDAN
Data	11.2016
Scara	1:1000/1:100

Numar Plansa D-PL-8

INCERTRANS SA
ACEST DOCUMENT PUTA SUB INCIDENTA LEGII NR. 8/1996 PRIVIND DREPTUL DE AUTOR, UTILIZAREA SA TREBUIE SA FIE CONFORMA CELEI PENTRU CARE A FOST ELABORAT, FINEI INTERZISA REPRODUCEREA SA DIVULGAREA FARA AUTORIZAREA EXPRESA.

← LOCALITATEA DANESTI
INTERSECTIE DN12


PROFIL LONGITUDINAL

Scara 1:1000/1:100

LOCALITATEA
BALAN →

Km 2+136.238 m
pi%=1.0%
pe%=0.5%
m=-0.523%
R=10000.000
L=52.291
B=0.034

Cota Ref: 718.00

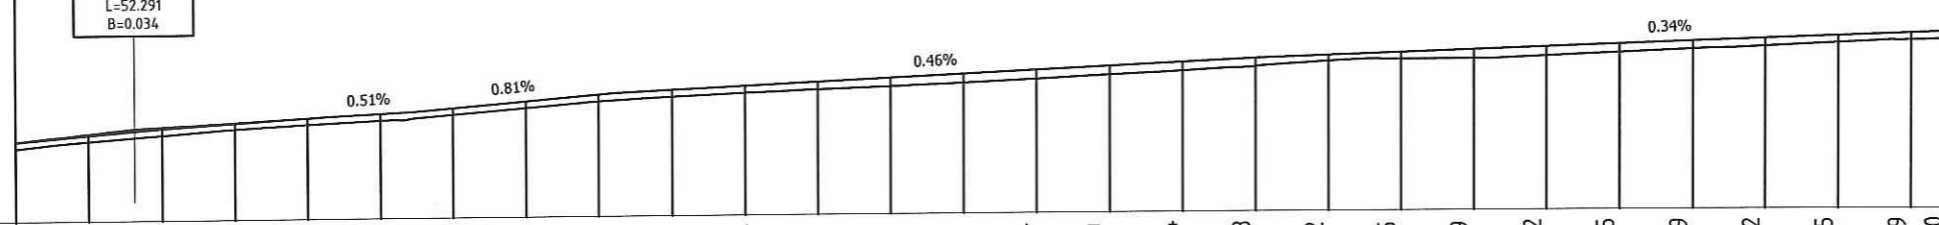

COTE PROIECT	719.08	719.17	719.25	719.32	719.38	719.43	719.50	719.58	719.66	719.71	719.76	719.81	719.85	719.90	719.94	719.99	720.04	720.08	720.12	720.15	720.19	720.22	720.25	720.29	720.32	720.35	720.39	720.40
COTE TEREN	718.99	719.09	719.16	719.23	719.28	719.33	719.41	719.49	719.56	719.62	719.66	719.70	719.74	719.78	719.82	719.88	719.92	719.97	720.04	720.06	720.06	720.09	720.13	720.18	720.21	720.26	720.29	720.30
DISTANTE CUMULATE	2+120.000	2+130.000	2+140.000	2+150.000	2+160.000	2+170.000	2+180.000	2+190.000	2+200.000	2+210.000	2+220.000	2+230.000	2+240.000	2+250.000	2+260.000	2+270.000	2+280.000	2+290.000	2+300.000	2+310.000	2+320.000	2+330.000	2+340.000	2+350.000	2+360.000	2+370.000	2+380.000	2+385.000
DIFERENTE IN AX	0.09	0.08	0.09	0.08	0.09	0.10	0.09	0.09	0.09	0.09	0.10	0.10	0.11	0.12	0.12	0.12	0.12	0.12	0.08	0.09	0.12	0.13	0.12	0.11	0.11	0.10	0.10	0.10
ALINIAMENTE SI CURBE	L=55.690 m		L=39.868 m				R= 220.00 m L= 59.00 m U= 182.926		L=4.915 m		R= 180.00 m L= 19.80 m U= 192.997		L=6.768 m		R= 90.00 m L= 37.67 m U= 173.357		L=50.505 m				R= 230.00 L= 23.49 U= 193.499							
DECLIVITATI	L=52.29 m=-0.5%		L=12.17 0.5%		L=27.71 0.8%		L=87.94 0.5%		L=113.32 0.3%																			

PROFIL LONGITUDINAL AL DRUMULUI : DJ125
SCARA 1:100
PICHETI: Km 2+120.000 LA Km 2+385.000

Revizia	Descriere	Data
Verificator proiect/Expert tehnic		
Verificator proiect/Expert tehnic		
Verificator proiect/Expert tehnic	Numele si Prenumele Semnatura	

Proiectant General
incertTrans
S.C. INSTITUTUL DE CERCETARI IN TRANSPORTURI - INCERTTRANS S.A.
str. Calea Grivitei, nr. 391-393, sector 1, Bucuresti, Romania
Tel: +40213162337; Fax: +40213161370
e-mail: incerttrans@incerttrans.ro; web: http://www.incerttrans.ro

Proiectant de Specialitate

Beneficiar

CONSILIUL
JUDEȚEAN
HARGHITA

Nume Proiect
Asistența tehnică în vederea pregătirii
aplicației de finanțare pentru
REABILITARE DJ125 (LOT2)
prin POR 2014-2020

Contract 2620/16007/2016 Numar Proiect 2620/2016 Faza D.A.L.I.

Nume Plansa
LUCRARI DE DRUMURI
PROFIL LONGITUDINAL

PROIECTAT ing. R. MARIN
DESENAT ing. D. BOGDAN
VERIFICAT ing. C. DIMA
Sef Proiect ing. D. BOGDAN
Data 11.2016 Scara 1:1000/1:100

Numar Plansa D-PL-9

©INCERTTRANS SA
ACEST DOCUMENT INTRA SUB INCIDENTIA LEGII NR. 8/1996 PRIVIND
DREPTUL DE AUTOR, UTILIZAREA SA TREBUIE SA FIE CONFORMA CELEI
PENTRU CARE A FOST ELABORAT, FIIND INTERZISA REPRODUCEREA SI
DIFUZAREA FARA AUTORIZAREA EXPRESA.

← LOCALITATEA DANESTI
INTERSECȚIE DN12

PROFIL LONGITUDINAL

Scara 1:1000/1:100

LOCALITATEA →
BALAN

Cota Ref: 720.00

COTE PROIECT	720.40	720.42	720.45	720.50	720.56	720.61	720.67	720.73	720.78	720.84	720.89	720.95	721.01	721.07	721.13	721.19	721.26	721.30	721.35	721.39	721.44	721.52	721.61	721.70	721.79	721.87	721.96	722.05
COTE TEREN	720.30	720.31	720.45	720.50	720.56	720.61	720.67	720.73	720.78	720.84	720.89	720.95	721.01	721.07	721.13	721.19	721.26	721.30	721.35	721.39	721.44	721.52	721.61	721.70	721.79	721.87	721.96	722.05
DISTANTE CUMULATE	2+385.000	2+390.000	2+400.000	2+410.000	2+420.000	2+430.000	2+440.000	2+450.000	2+460.000	2+470.000	2+480.000	2+490.000	2+500.000	2+510.000	2+520.000	2+530.000	2+540.000	2+550.000	2+560.000	2+570.000	2+580.000	2+590.000	2+600.000	2+610.000	2+620.000	2+630.000	2+640.000	2+650.000
DIFERENTE IN AX	0.10	0.11	0.10	0.09	0.10	0.11	0.12	0.11	0.09	0.08	0.08	0.09	0.08	0.08	0.09	0.09	0.09	0.08	0.07	0.06	0.09	0.10	0.12	0.12	0.09	0.06	0.06	0.06
ALINIAMENTE SI CURBE	R= 230.00 m L= 23.49 m U= 193.498		L=25.588 m		R= 160.00 m L= 32.96 m U= 186.887		L=74.865 m										R= 200.00 m L= 31.07 m U= 190.111		L=32.686 m		R= 320.00 m L= 56.42 m U= 188.775							
DECLIVITATI	L=113.32 0.3%		L=86.56 0.6%		L=49.78 0.6%										L=41.58 0.5%		L=37.92 0.9%		L=49.77 0.9%									

Revizia	Descriere	Data
Verificator proiect/Expert tehnic		
Verificator proiect/Expert tehnic		
Verificator proiect/Expert tehnic	Numele si Prenumele Semnatura	

Proiectant General



INCERTRANS
S.C. INSTITUTUL DE CERCETARI IN TRANSPORTURI - INCERTRANS S.A.
str. Calea Grivitei, nr. 391-393, sector 1, Bucuresti, Romania
Tel: +40213162337; Fax: +40213161370
e-mail: incertrans@incertrans.ro; web: http://www.incertrans.ro

Proiectant de Specialitate

Beneficiar



CONSILIUL JUDETEAN HARGHITA

Nume Proiect
Asistenta tehnica in vederea pregatirii aplicatiei de finantare pentru REABILITARE DJ125 (LOT2) prin POR 2014-2020

Contract	Numar Proiect	Faza
2620/16007/2016	2620/2016	D.A.L.I.

Nume Plansa
LUCRARI DE DRUMURI
PROFIL LONGITUDINAL

PROIECTAT	ing. R. MARIN
DESENAT	ing. D. BOGDAN
VERIFICAT	ing. C. DIMA
Sef Proiect	ing. D. BOGDAN
Data	11.2016
Scara	1:1000/1:100

Numar Plansa
D-PL-10

PROFIL LONGITUDINAL AL DRUMULUI : DJ125
SCARA 1:100
PICHETI: Km 2+385.000 LA Km 2+650.000


INCERTRANS SA
ACEST DOCUMENT INTRA SUB INCEDENTA LEGII NR. 8/1996 PRIVIND DREPTUL DE AUTOR, UTILIZAREA SA TREBUIE SA FIE CONFORMA CELEI PENTRU CARE A FOST ELABORAT, FINE INTERZISA REPRODUCEREA SI DIFUZAREA FARA AUTORIZAREA EXPRESA.

PROFIL LONGITUDINAL

Scara 1:1000/1:100

← LOCALITATEA DANESTI
INTERSECȚIE DN12

LOCALITATEA →
BALAN

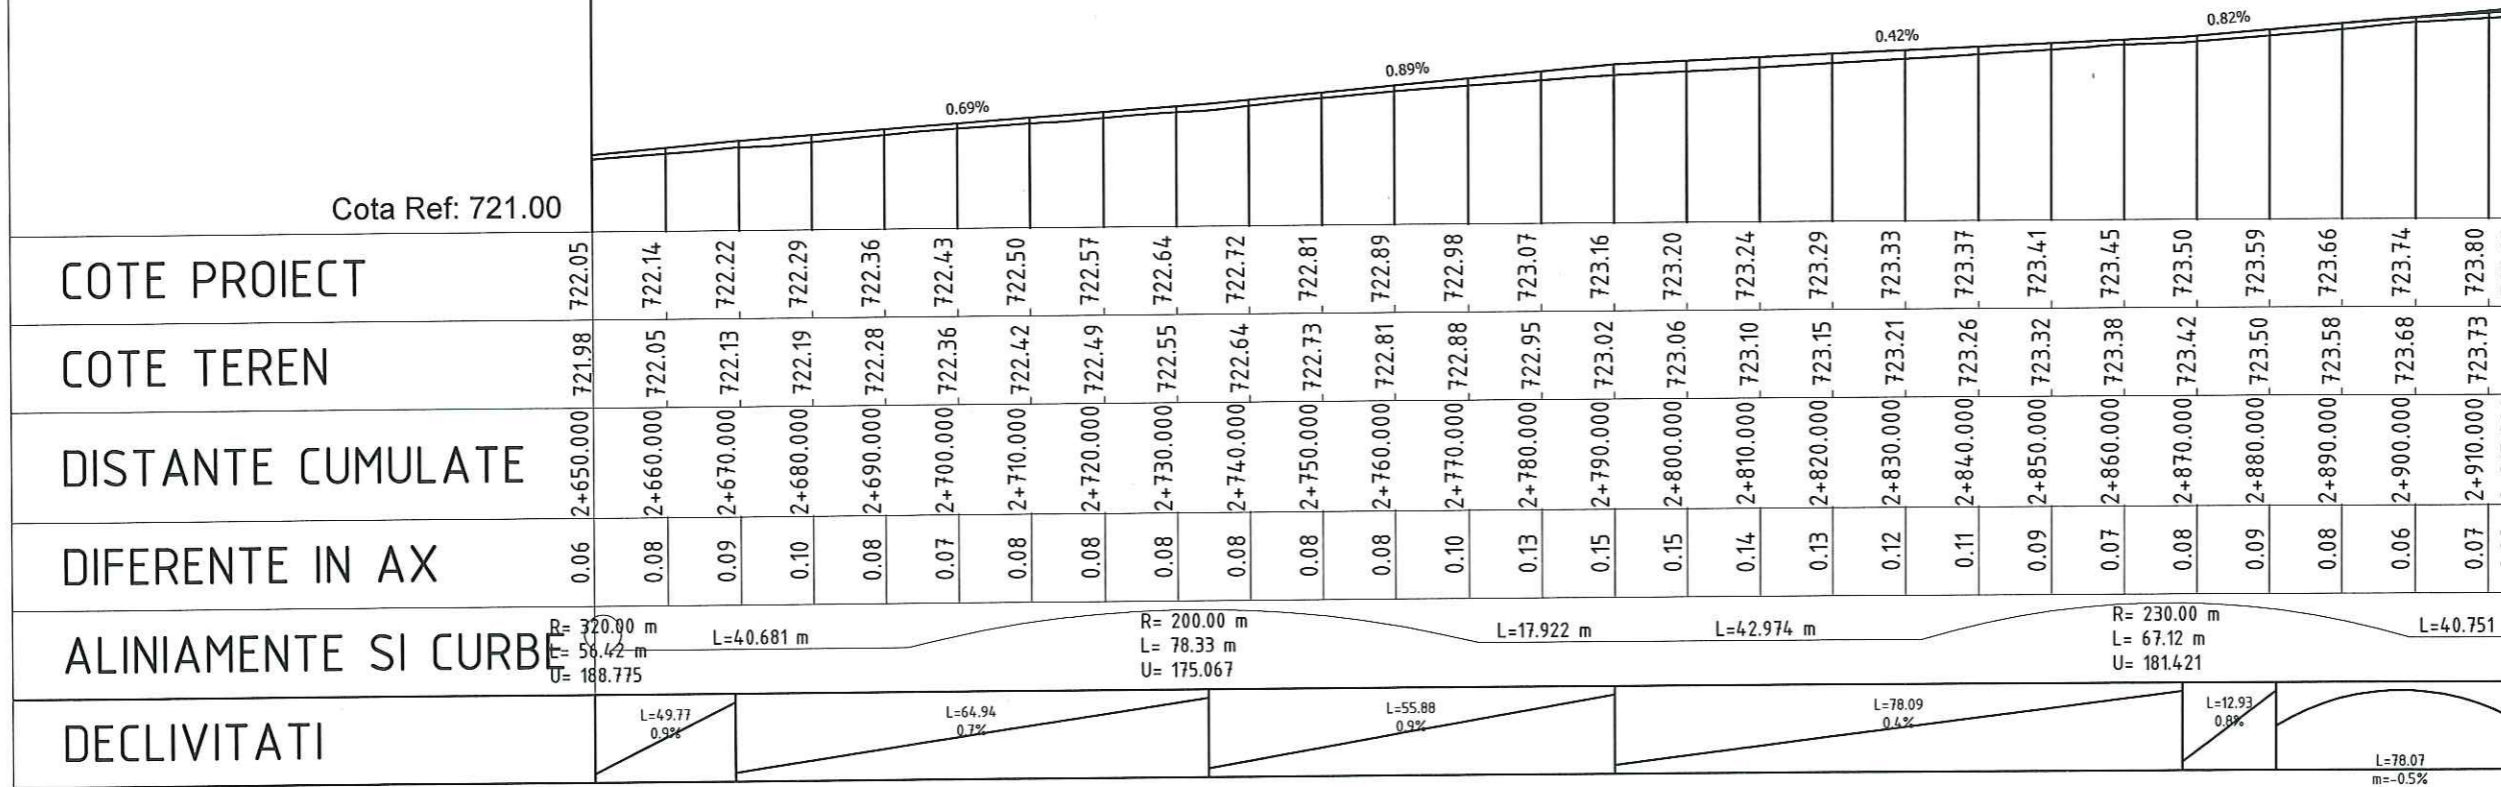

PROFIL LONGITUDINAL AL DRUMULUI : DJ125
SCARA 1:100
PICHEȚI: Km 2+650.000 LA Km 2+915.000

Revizia	Descriere	Data
Verificator proiect/Expert tehnic		
Verificator proiect/Expert tehnic		
Verificator proiect/Expert tehnic	Numele si Prenumele Semnatura	

Proiectant General

S.C. INSTITUTUL DE CERCETARI IN TRANSPORTURI - INCERTRANS S.A.
str. Calea Grivitei, nr. 391-393, sector 1, Bucuresti, Romania
Tel: +40213162331; Fax: +40213161370
e-mail: incertrans@incertrans.ro; web: http://www.incertrans.ro

Proiectant de Specialitate

Beneficiar

CONSILIUL JUDETEAN HARGHITA

Nume Proiect
Asistența tehnică în vederea pregătirii aplicației de finanțare pentru REABILITARE DJ125 (LOT2) prin POR 2014-2020

Contract	Numar Proiect	Faza
2620/16007/2016	2620/2016	D.A.L.I.

Nume Plansa
LUCRARI DE DRUMURI
PROFIL LONGITUDINAL

PROIECTAT	ing. R. MARIN
DESEMAT	ing. D. BOGDAN
VERIFICAT	ing. C. DIMA
Șef Proiect	ing. D. BOGDAN
Data	11.2016
Scara	1:1000/1:100

Numar Plansa: D-PL-11

INCERTRANS SA
ACEST DOCUMENT ÎNTRA SUB INCIDENȚA LEGII NR. 8/1996 PRIVIND DREPTUL DE AUTOR, UTILIZAREA SA TREBUIE SA FIE CONFORMA CELEI PENTRU CARE A FOST ELABORAT, FĂRĂ ÎNTRZIȘA REPRODUCEREA ȘI DEZUȘAREA FĂRĂ AUTORIZAREA EXPRESĂ.

← LOCALITATEA DANESTI
INTERSECTIE DN12


PROFIL LONGITUDINAL

Scara 1:1000/1:100

LOCALITATEA →
BALAN

Km 2+920.018 m
pl%=0.8%
pe%=0.3%
m=-0.520%
R=15000.000
L=78.074
B=0.051

Cota Ref: 723.00

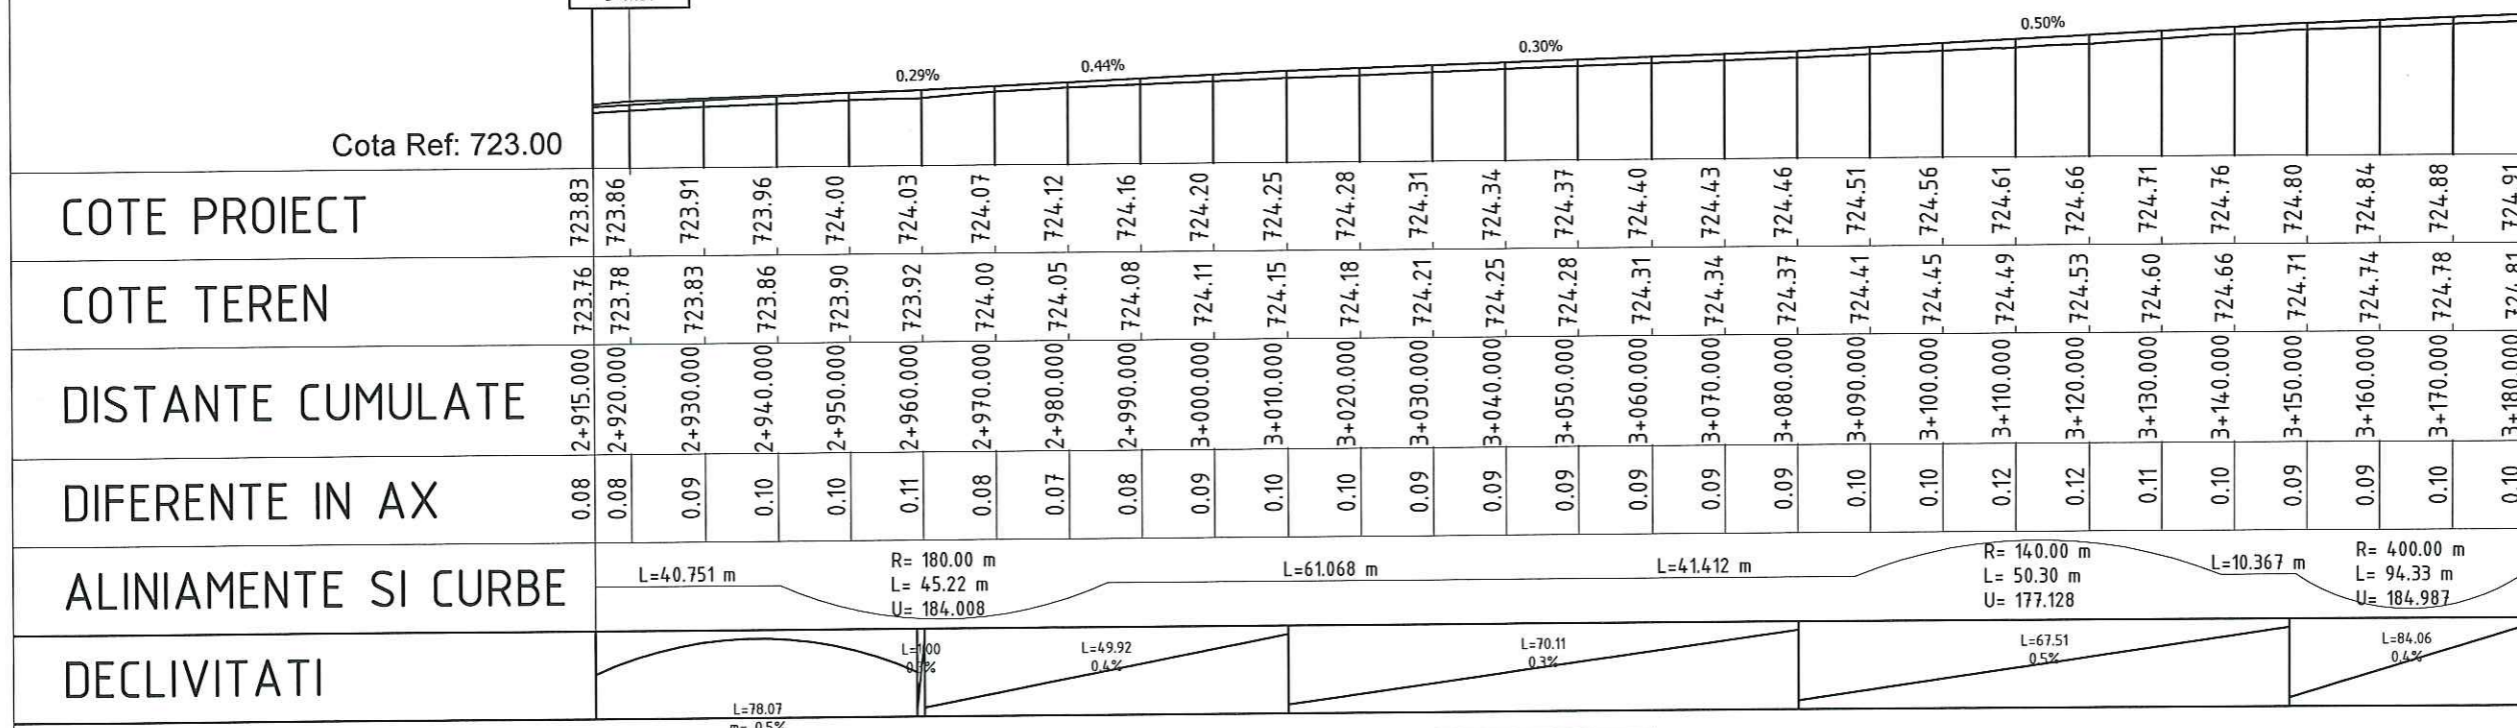

COTE PROIECT

COTE TEREN

DISTANTE CUMULATE

DIFERENTE IN AX

ALINIAMENTE SI CURBE

DECLIVITATI

723.83	723.76	723.86	723.91	723.96	724.00	724.03	724.07	724.12	724.16	724.20	724.25	724.28	724.31	724.34	724.37	724.40	724.43	724.46	724.51	724.56	724.61	724.66	724.71	724.76	724.80	724.84	724.88	724.91	
723.76	723.78	723.83	723.86	723.90	723.92	724.00	724.05	724.08	724.11	724.15	724.18	724.21	724.25	724.28	724.31	724.34	724.37	724.41	724.45	724.49	724.53	724.60	724.66	724.71	724.74	724.78	724.81		
2+915.000	2+920.000	2+930.000	2+940.000	2+950.000	2+960.000	2+970.000	2+980.000	2+990.000	3+000.000	3+010.000	3+020.000	3+030.000	3+040.000	3+050.000	3+060.000	3+070.000	3+080.000	3+090.000	3+100.000	3+110.000	3+120.000	3+130.000	3+140.000	3+150.000	3+160.000	3+170.000	3+180.000		
0.08	0.08	0.09	0.10	0.10	0.11	0.08	0.07	0.08	0.09	0.10	0.10	0.09	0.09	0.09	0.09	0.09	0.09	0.10	0.10	0.12	0.12	0.11	0.10	0.09	0.09	0.10	0.10		
L=40.751 m		R= 180.00 m L= 45.22 m U= 184.008		L=61.068 m		L=41.412 m		R= 140.00 m L= 50.30 m U= 177.128		L=10.367 m		R= 400.00 m L= 94.33 m U= 184.987																	
L=78.07 m=-0.5%		L=49.92 0.4%		L=70.11 0.3%		L=67.51 0.5%		L=84.06 0.4%																					

Revizia	Descriere	Data
Verificator proiect/Expert tehnic		
Verificator proiect/Expert tehnic		
Verificator proiect/Expert tehnic	Numele si Prenumele Semnatura	

Proiectant General

S.C. INSTITUTUL DE CERCETARI IN TRANSPORTURI - INCERTRANS S.A.
str. Calea Grivitei, nr. 391-393, sector 1, Bucuresti, Romania
Tel: +40213162337; Fax: +40213161370
e-mail: incertrans@incertrans.ro; web: http://www.incertrans.ro

Proiectant de Specialitate

Beneficiar

CONSILIUL JUDETEAN HARGHITA

Nume Proiect
Asistenta tehnica in vederea pregatirii aplicatiei de finantare pentru REABILITARE DJ125 (LOT2) prin POR 2014-2020

Contract	Numar Proiect	Faza
2620/16007/2016	2620/2016	D.A.L.I.

Nume Plansa
LUCRARI DE DRUMURI
PROFIL LONGITUDINAL

PROIECTAT	ing. R. MARIN
DESEMAT	ing. D. BOGDAN
VERIFICAT	ing. C. DIMA
Seif Proiect	ing. D. BOGDAN
Data	7.1.2016
Scara	1:1000/1:100

Numar Plansa
D-PL-12

PROFIL LONGITUDINAL AL DRUMULUI : DJ125
SCARA 1:100
PICHETI: Km 2+915.000 LA Km 3+180.000


INCERTRANS SA
ACEST DOCUMENT INTRA SUB INCIDENȚA LEGII NR. 8/1996 PRIVIND DREPTUL DE AUTOR, UTILIZAREA SA TREBUIE SA FIE CONFORMA CELEI PENTRU CARE A FOST ELABORAT, FIMD INTERZISA REPRODUCEREA SI DEZVAREA FARA AUTORIZAREA EXPRESA.

PROFIL LONGITUDINAL

Scara 1:1000/1:100

← LOCALITATEA DANESTI
INTERSECTIE DN12

LOCALITATEA →
BALAN

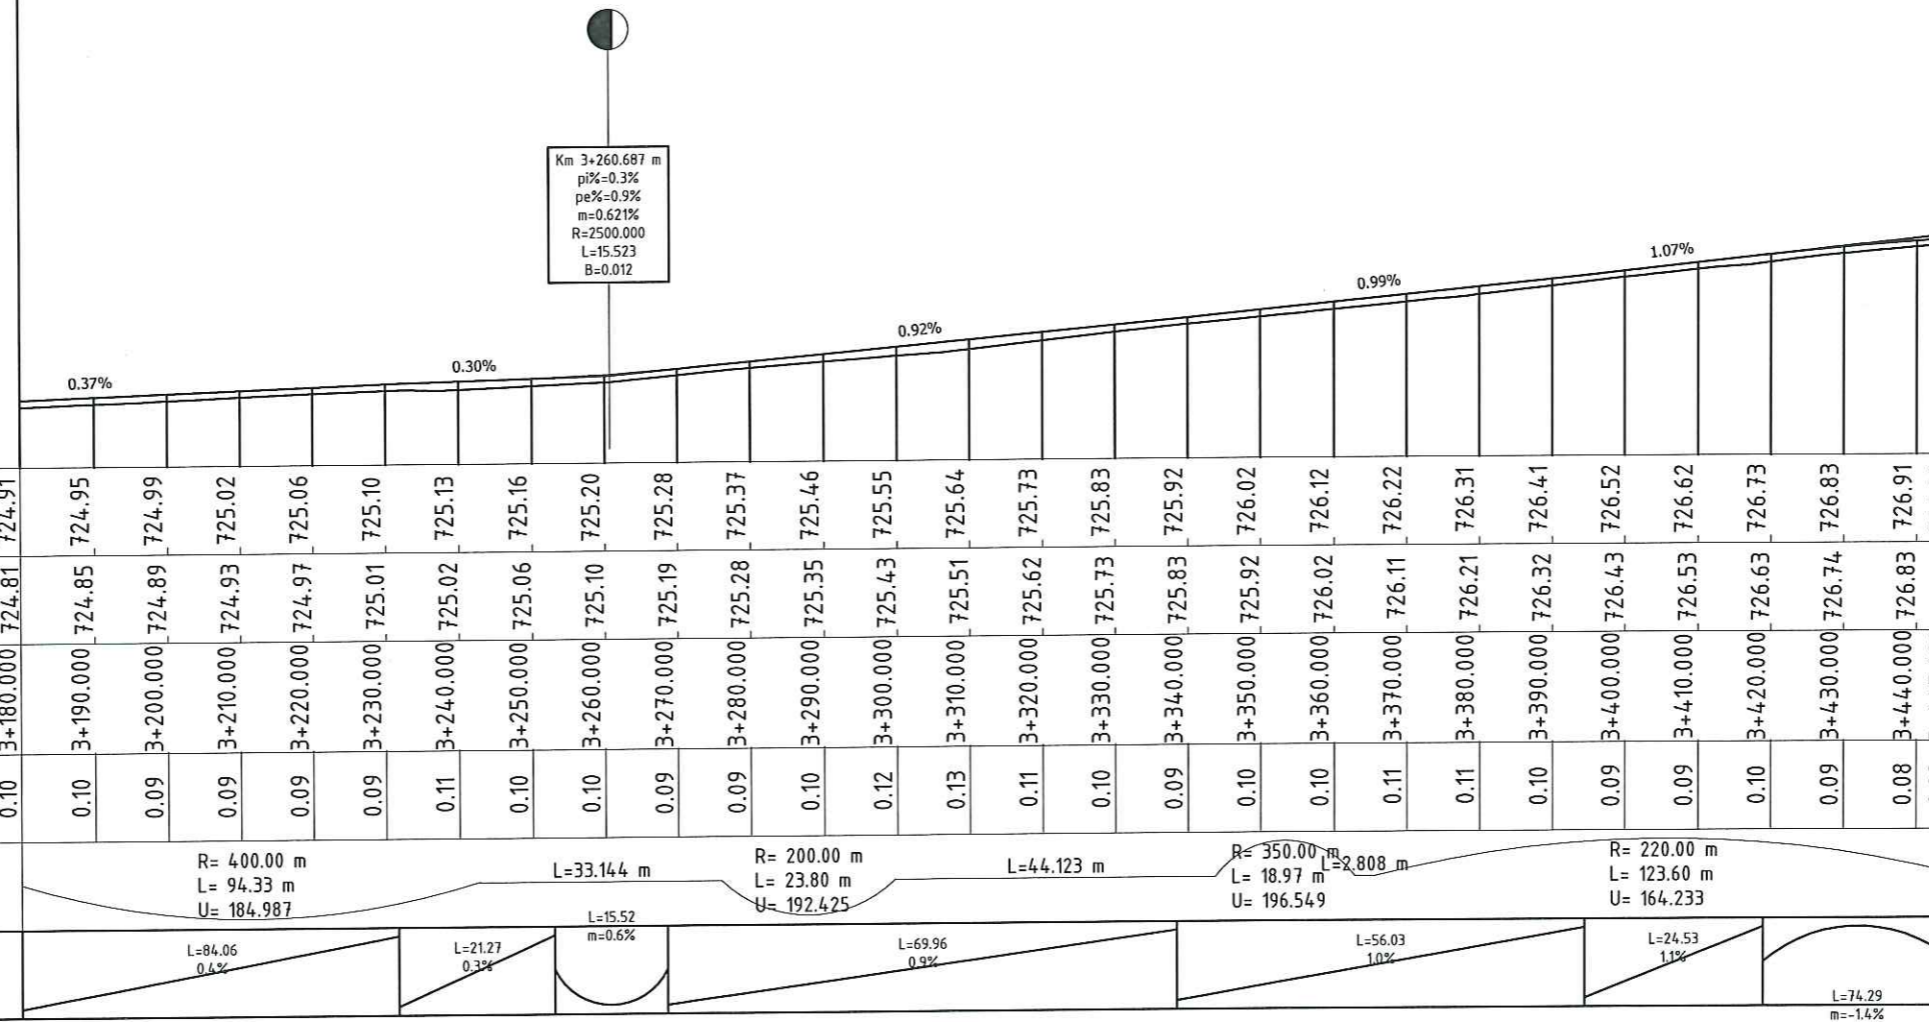

Cota Ref: 724.00

	3+180.000	3+190.000	3+200.000	3+210.000	3+220.000	3+230.000	3+240.000	3+250.000	3+260.000	3+270.000	3+280.000	3+290.000	3+300.000	3+310.000	3+320.000	3+330.000	3+340.000	3+350.000	3+360.000	3+370.000	3+380.000	3+390.000	3+400.000	3+410.000	3+420.000	3+430.000	3+440.000	3+445.000
COTE PROIECT	724.91	724.95	724.99	725.02	725.06	725.10	725.13	725.16	725.20	725.28	725.37	725.46	725.55	725.64	725.73	725.83	725.92	726.02	726.12	726.22	726.31	726.41	726.52	726.62	726.73	726.83	726.91	726.94
COTE TEREN	724.81	724.85	724.89	724.93	724.97	725.01	725.02	725.06	725.10	725.19	725.28	725.35	725.43	725.51	725.62	725.73	725.83	725.92	726.02	726.11	726.21	726.32	726.43	726.53	726.63	726.74	726.83	726.86
DISTANTE CUMULATE	3+180.000	3+190.000	3+200.000	3+210.000	3+220.000	3+230.000	3+240.000	3+250.000	3+260.000	3+270.000	3+280.000	3+290.000	3+300.000	3+310.000	3+320.000	3+330.000	3+340.000	3+350.000	3+360.000	3+370.000	3+380.000	3+390.000	3+400.000	3+410.000	3+420.000	3+430.000	3+440.000	3+445.000
DIFERENTE IN AX	0.10	0.10	0.09	0.09	0.09	0.09	0.11	0.10	0.10	0.09	0.09	0.10	0.12	0.13	0.11	0.10	0.09	0.10	0.10	0.11	0.11	0.10	0.09	0.09	0.10	0.09	0.08	0.08
ALINIAMENTE SI CURBE	R= 400.00 m L= 94.33 m U= 184.987		L=33.144 m			R= 200.00 m L= 23.80 m U= 192.425		L=44.123 m				R= 350.00 m L= 18.97 m U= 196.549		L=2.808 m		R= 220.00 m L= 123.60 m U= 164.233												
DECLIVITATI	L=84.06 0.4%		L=21.27 0.3%			L=15.52 m=0.6%		L=69.96 0.9%				L=56.03 1.0%		L=24.53 1.1%		L=74.29 m=-1.4%												

PROFIL LONGITUDINAL AL DRUMULUI : DJ125
SCARA 1:100
PICHETI: Km 3+180.000 LA Km 3+445.000

Revizia	Descriere	Data
Verificator proiect/Expert tehnic		
Verificator proiect/Expert tehnic		
Verificator proiect/Expert tehnic	Numele si Prenumele Semnatura	

Proiectant General

S.C. INSTITUTUL DE CERCETARI IN TRANSPORTURI - INCERTRANS S.A.
str. Calea Grivitei, nr. 391-393, sector 1, Bucuresti, Romania
Tel: +40213162337; Fax: +40213161370
e-mail: incertrans@incertrans.ro; web: http://www.incertrans.ro

Proiectant de Specialitate

Beneficiar

CONSILIUL JUDETEAN HARGHITA

Nume Proiect
Asistenta tehnica in vederea pregatirii aplicatiei de finantare pentru REABILITARE DJ125 (LOT2) prin POR 2014-2020

Contract	Numar Proiect	Faza
2620/16007/2016	2620/2016	D.A.L.I.

Nume Plansa
LUCRARI DE DRUMURI
PROFIL LONGITUDINAL

PROIECTAT	ing. R. MARIN
DESENAT	ing. D. BOGDAN
VERIFICAT	ing. C. DIMA
Sef Proiect	ing. D. BOGDAN
Data	11.2016
Scara	1:1000/1:100
Numar Plansa	D-PL-13


INCERTRANS SA
ACEST DOCUMENT INTRA SUB INCIDENTA LEGII NR. 8/1996 PRIVIND DREPTUL DE AUTOR, UTILIZAREA SA TREBUIE SA FIE CONFORMA CELEI PENTRU CARE A FOST ELABORAT, FARA INTERZISA REPRODUCEREA SI DIFUZAREA FARA AUTORIZAREA EXPRESA.

← LOCALITATEA DANESTI
INTERSECȚIE DN12

PROFIL LONGITUDINAL

Scara 1:1000/1:100

LOCALITATEA →
BALAN

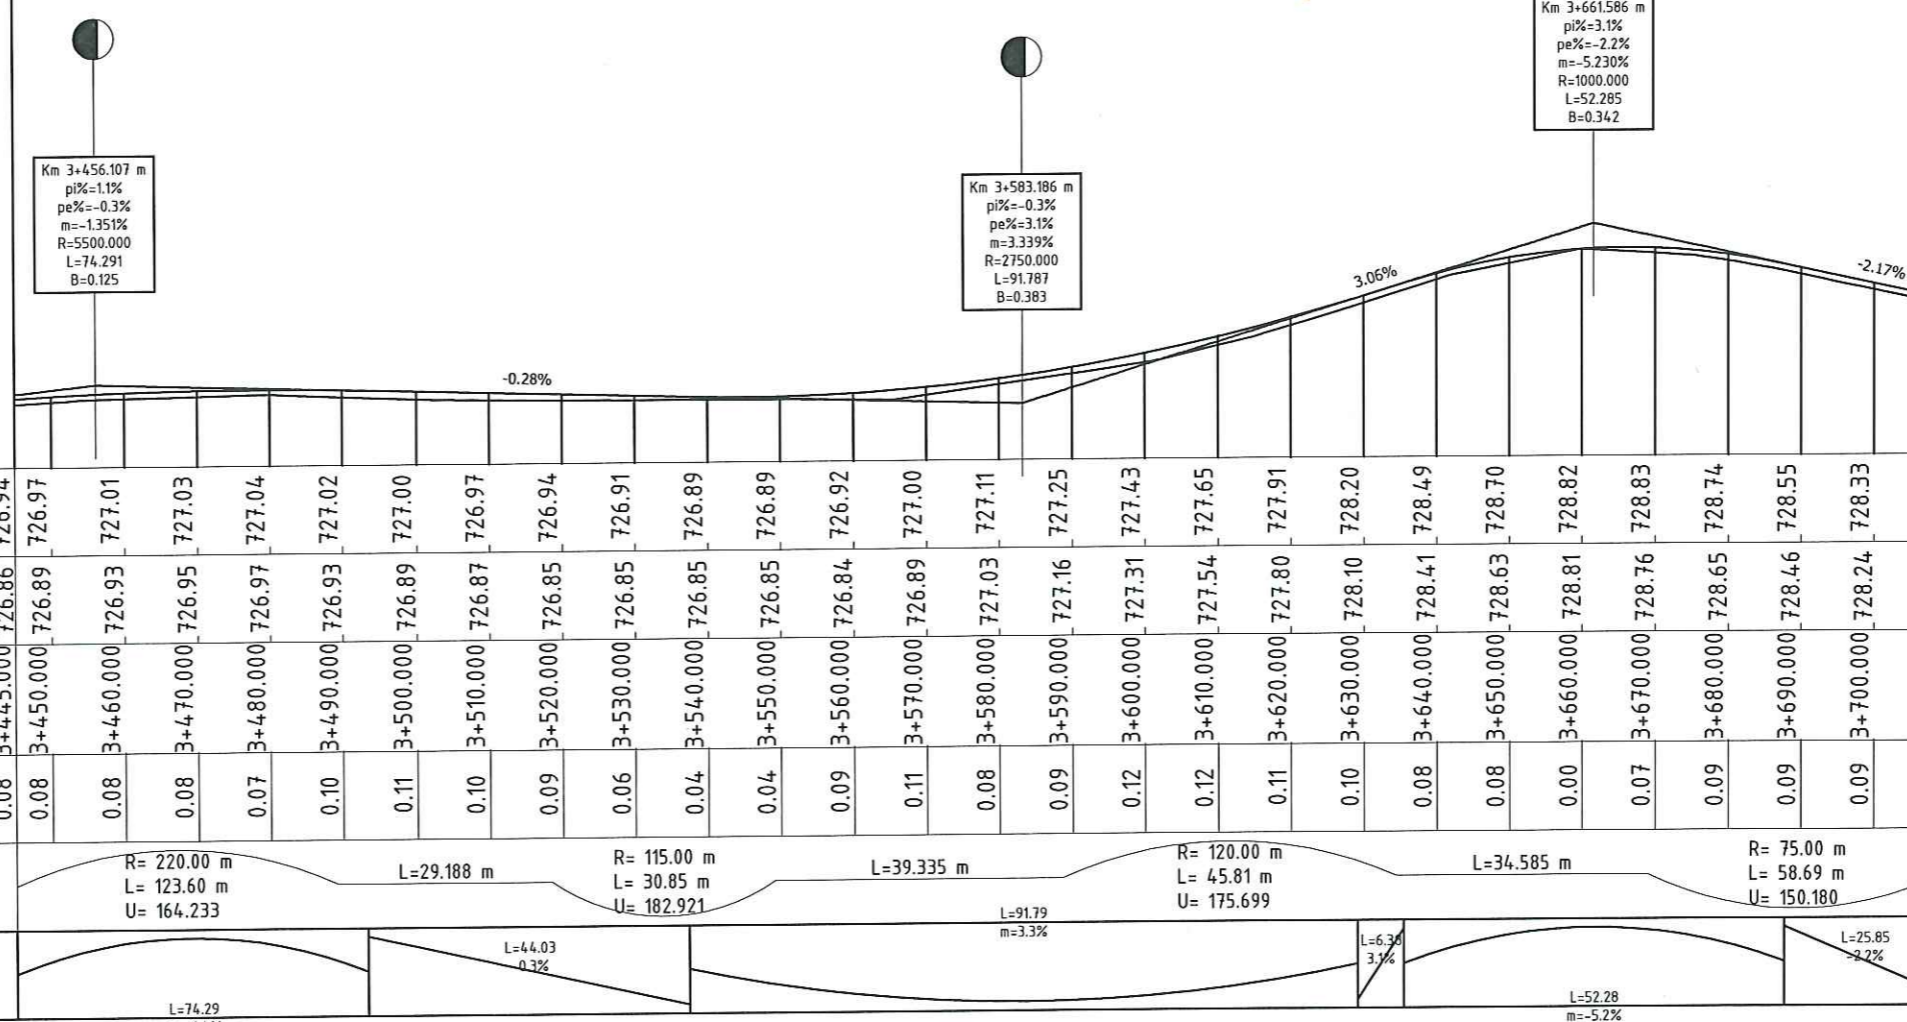

Cota Ref: 726.00

	3+445.000	3+450.000	3+460.000	3+470.000	3+480.000	3+490.000	3+500.000	3+510.000	3+520.000	3+530.000	3+540.000	3+550.000	3+560.000	3+570.000	3+580.000	3+590.000	3+600.000	3+610.000	3+620.000	3+630.000	3+640.000	3+650.000	3+660.000	3+670.000	3+680.000	3+690.000	3+700.000	3+710.000
COTE PROIECT	726.94	726.97	727.01	727.03	727.04	727.02	727.00	726.97	726.94	726.91	726.89	726.89	726.92	727.00	727.11	727.25	727.43	727.65	727.91	728.20	728.49	728.70	728.82	728.83	728.74	728.55	728.33	728.12
COTE TEREN	726.86	726.89	726.93	726.95	726.97	726.93	726.89	726.87	726.85	726.85	726.85	726.85	726.84	726.89	727.03	727.16	727.31	727.54	727.80	728.10	728.41	728.63	728.81	728.76	728.65	728.46	728.24	728.04
DISTANTE CUMULATE	3+445.000	3+450.000	3+460.000	3+470.000	3+480.000	3+490.000	3+500.000	3+510.000	3+520.000	3+530.000	3+540.000	3+550.000	3+560.000	3+570.000	3+580.000	3+590.000	3+600.000	3+610.000	3+620.000	3+630.000	3+640.000	3+650.000	3+660.000	3+670.000	3+680.000	3+690.000	3+700.000	3+710.000
DIFERENTE IN AX	0.08	0.08	0.08	0.08	0.07	0.10	0.11	0.10	0.09	0.06	0.04	0.04	0.09	0.11	0.08	0.09	0.12	0.12	0.11	0.10	0.08	0.08	0.00	0.07	0.09	0.09	0.09	0.07
ALINIAMENTE SI CURBE	R= 220.00 m L= 123.60 m U= 164.233		L=29.188 m			R= 115.00 m L= 30.85 m U= 182.921		L=39.335 m				R= 120.00 m L= 45.81 m U= 175.699			L=34.585 m			R= 75.00 m L= 58.69 m U= 150.180										
DECLIVITATI	L=74.29 m=-1.4%		L=44.03 m=0.3%			L=91.79 m=3.3%				L=6.34 m=3.1%			L=52.28 m=-5.2%			L=25.85 m=-2.2%												

Km 3+456.107 m
pi%=-1.1%
pe%=-0.3%
m=-1.351%
R=5500.000
L=74.291
B=0.125

Km 3+583.186 m
pi%=-0.3%
pe%=3.1%
m=-3.339%
R=2750.000
L=91.787
B=0.383

Km 3+661.586 m
pi%=3.1%
pe%=-2.2%
m=-5.230%
R=1000.000
L=52.285
B=0.342

Revizia	Descriere	Data
Verificator proiect/Expert tehnic		
Verificator proiect/Expert tehnic		
Verificator proiect/Expert tehnic	Numele si Prenumele Semnatura	

Proiectant General

S.C. INSTITUTUL DE CERCETARI IN TRANSPORTURI - INCERTRANS S.A.
str. Calea Grivitei, nr. 391-393, sector 1, Bucuresti, Romania
Tel: +40213162331; Fax: +40213161370
e-mail: incertrans@incertrans.ro; web: http://www.incertrans.ro

Proiectant de Specialitate

Beneficiar

CONSILIUL JUDETEAN HARGHITA

Nume Proiect
Asistenta tehnica in vederea pregatirii aplicatiei de finantare pentru REABILITARE DJ125 (LOT2) prin POR 2014-2020

Contract	Numar Proiect	Faza
2620/16007/2016	2620/2016	D.A.L.I.

Nume Plansa
LUCRARI DE DRUMURI
PROFIL LONGITUDINAL

PROIECTAT	ing. R. MARIN
DESENAT	ing. D. BOGDAN
VERIFICAT	ing. C. DIMA
Sef Proiect	ing. D. BOGDAN
Data	11.2016
Scara	1:1000/1:100

Numar Plansa D-PL-14

PROFIL LONGITUDINAL AL DRUMULUI : DJ125
SCARA 1:100
PICHETI: Km 3+445.000 LA Km 3+710.000


INCERTRANS SA
ACEST DOCUMENT INTRA SUB INCERENTA LEGII NR. 8/1996 PRIVIND DREPTUL DE AUTOR, UTILIZAREA SA TREBUIE SA FIE CONFORMA CELEI PENTRU CARE A FOST ELABORAT, FINEI INTERZISA REPRODUCEREA SI DEPUZAREA FARA AUTORIZAREA EXPRESA.

← LOCALITATEA DANESTI
INTERSECȚIE DN12

PROFIL LONGITUDINAL

Scara 1:1000/1:100

LOCALITATEA →
BALAN

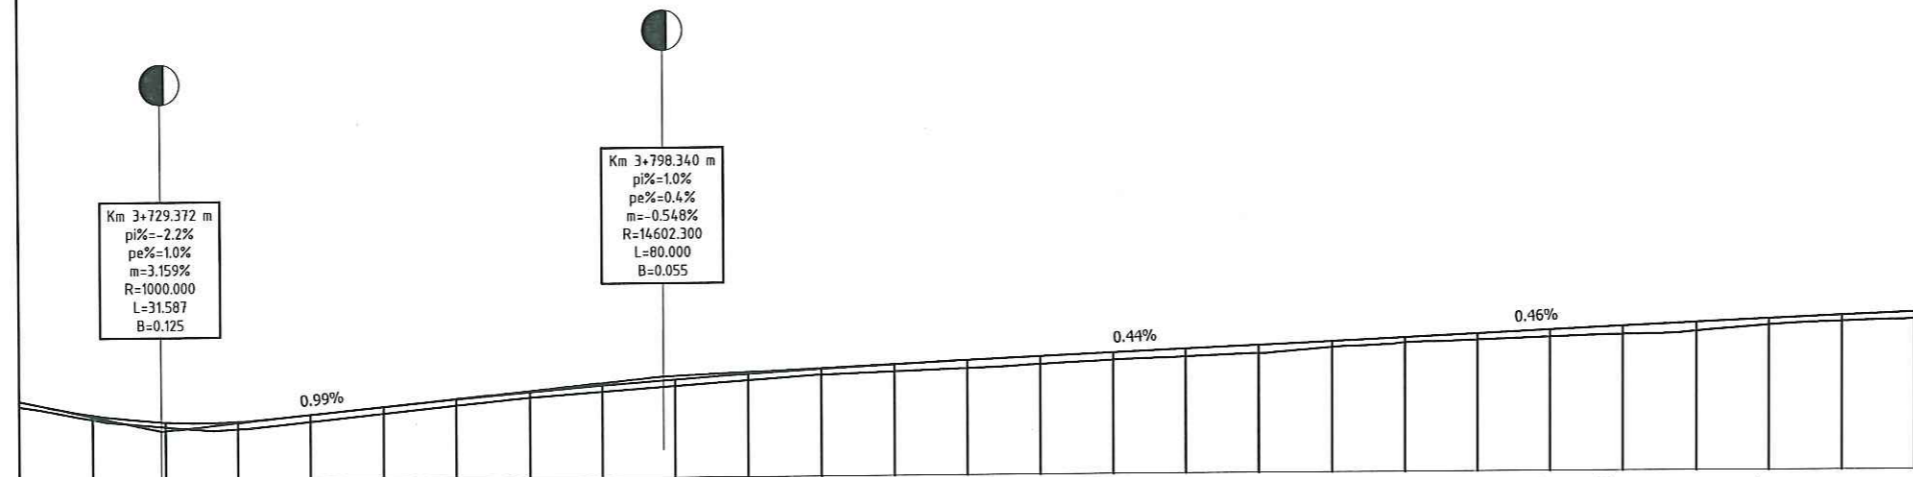

Cota Ref: 727.00

COTE PROIECT	728.12	727.92	727.82	727.81	727.90	728.00	728.09	728.18	728.26	728.33	728.40	728.46	728.51	728.56	728.61	728.65	728.69	728.74	728.78	728.83	728.87	728.92	728.97	729.01	729.06	729.10	729.15	729.17
COTE TEREN	728.04	727.86	727.75	727.71	727.81	727.91	728.01	728.10	728.18	728.25	728.32	728.38	728.42	728.45	728.50	728.55	728.59	728.63	728.70	728.76	728.79	728.82	728.85	728.90	728.97	729.02	729.05	729.09
DISTANTE CUMULATE	3+710.000	3+720.000	3+730.000	3+740.000	3+750.000	3+760.000	3+770.000	3+780.000	3+790.000	3+800.000	3+810.000	3+820.000	3+830.000	3+840.000	3+850.000	3+860.000	3+870.000	3+880.000	3+890.000	3+900.000	3+910.000	3+920.000	3+930.000	3+940.000	3+950.000	3+960.000	3+970.000	3+975.000
DIFERENTE IN AX	0.07	0.06	0.06	0.10	0.09	0.09	0.09	0.08	0.08	0.09	0.09	0.08	0.10	0.11	0.10	0.10	0.11	0.11	0.08	0.07	0.09	0.10	0.11	0.12	0.09	0.08	0.09	0.08
ALINIAMENTE SI CURBE	R= 75.00 m L= 58.69 m U= 150.180		L=61.408 m					L=61.923 m					R= 130.00 m L= 57.71 m U= 171.741		L=18.808 m		L=14.283 m		R= 260.00 m L= 67.44 m U= 183.487									
DECLIVITATI	L=25.85 m=-2.2%		L=31.59 m=3.2%		L=13.17 m=1.0%		L=80.00 m=-0.5%					L=49.51 m=0.4%		L=60.67 m=0.5%		L=74.38 m=0.4%												

PROFIL LONGITUDINAL AL DRUMULUI : DJ125
SCARA 1:100
PICHETI: Km 3+710.000 LA Km 3+975.000

Revizia	Descriere	Data
Verificator proiect/Expert tehnic		
Verificator proiect/Expert tehnic		
Verificator proiect/Expert tehnic	Numele si Prenumele Semnatura	

Proiectant General

S.C. INSTITUTUL DE CERCETARI IN TRANSPORTURI - INCERTRANS S.A.
str. Calea Grivitei, nr. 391-393, sector 1, Bucuresti, Romania
Tel: +40213162337; Fax: +40213161370
e-mail: incertrans@incertrans.ro; web: http://www.incertrans.ro

Proiectant de Specialitate

Beneficiar

CONSILIUL JUDEȚEAN HARGHITA

Nume Proiect
Asistența tehnică în vederea pregătirii aplicației de finanțare pentru REABILITARE DJ125 (LOT2) prin POR 2014-2020

Contract	Numar Proiect	Faza
2620/16007/2016	2620/2016	D.A.L.I.

Nume Plansa
LUCRARI DE DRUMURI
PROFIL LONGITUDINAL

PROIECTAT	ing. R. MARIN
DESENAT	ing. D. BOGDAN
VERIFICAT	ing. C. DIMA
Sef Proiect	ing. D. BOGDAN
Data	11.2016
Scara	1:1000/1:100

Numar Plansa
D-PL-15


INCERTRANS SA
ACEST DOCUMENT ÎNTRA SUB ÎNCADRAREA LEGII NR. 8/1996 PRIVIND DREPTUL DE AUTOR, UTILIZAREA SA TREBUIE SA FIE CONFORMA CELEI PENTRU CARE A FOST ELABORAT, FĂRĂ ÎNTEȚEREA REPRODUCEREA SI DIFUZAREA FĂRĂ AUTORIZAREA EXPRESĂ.

PROFIL LONGITUDINAL

Scara 1:1000/1:100

← LOCALITATEA DANESTI
INTERSECTIE DN12

LOCALITATEA →
BALAN

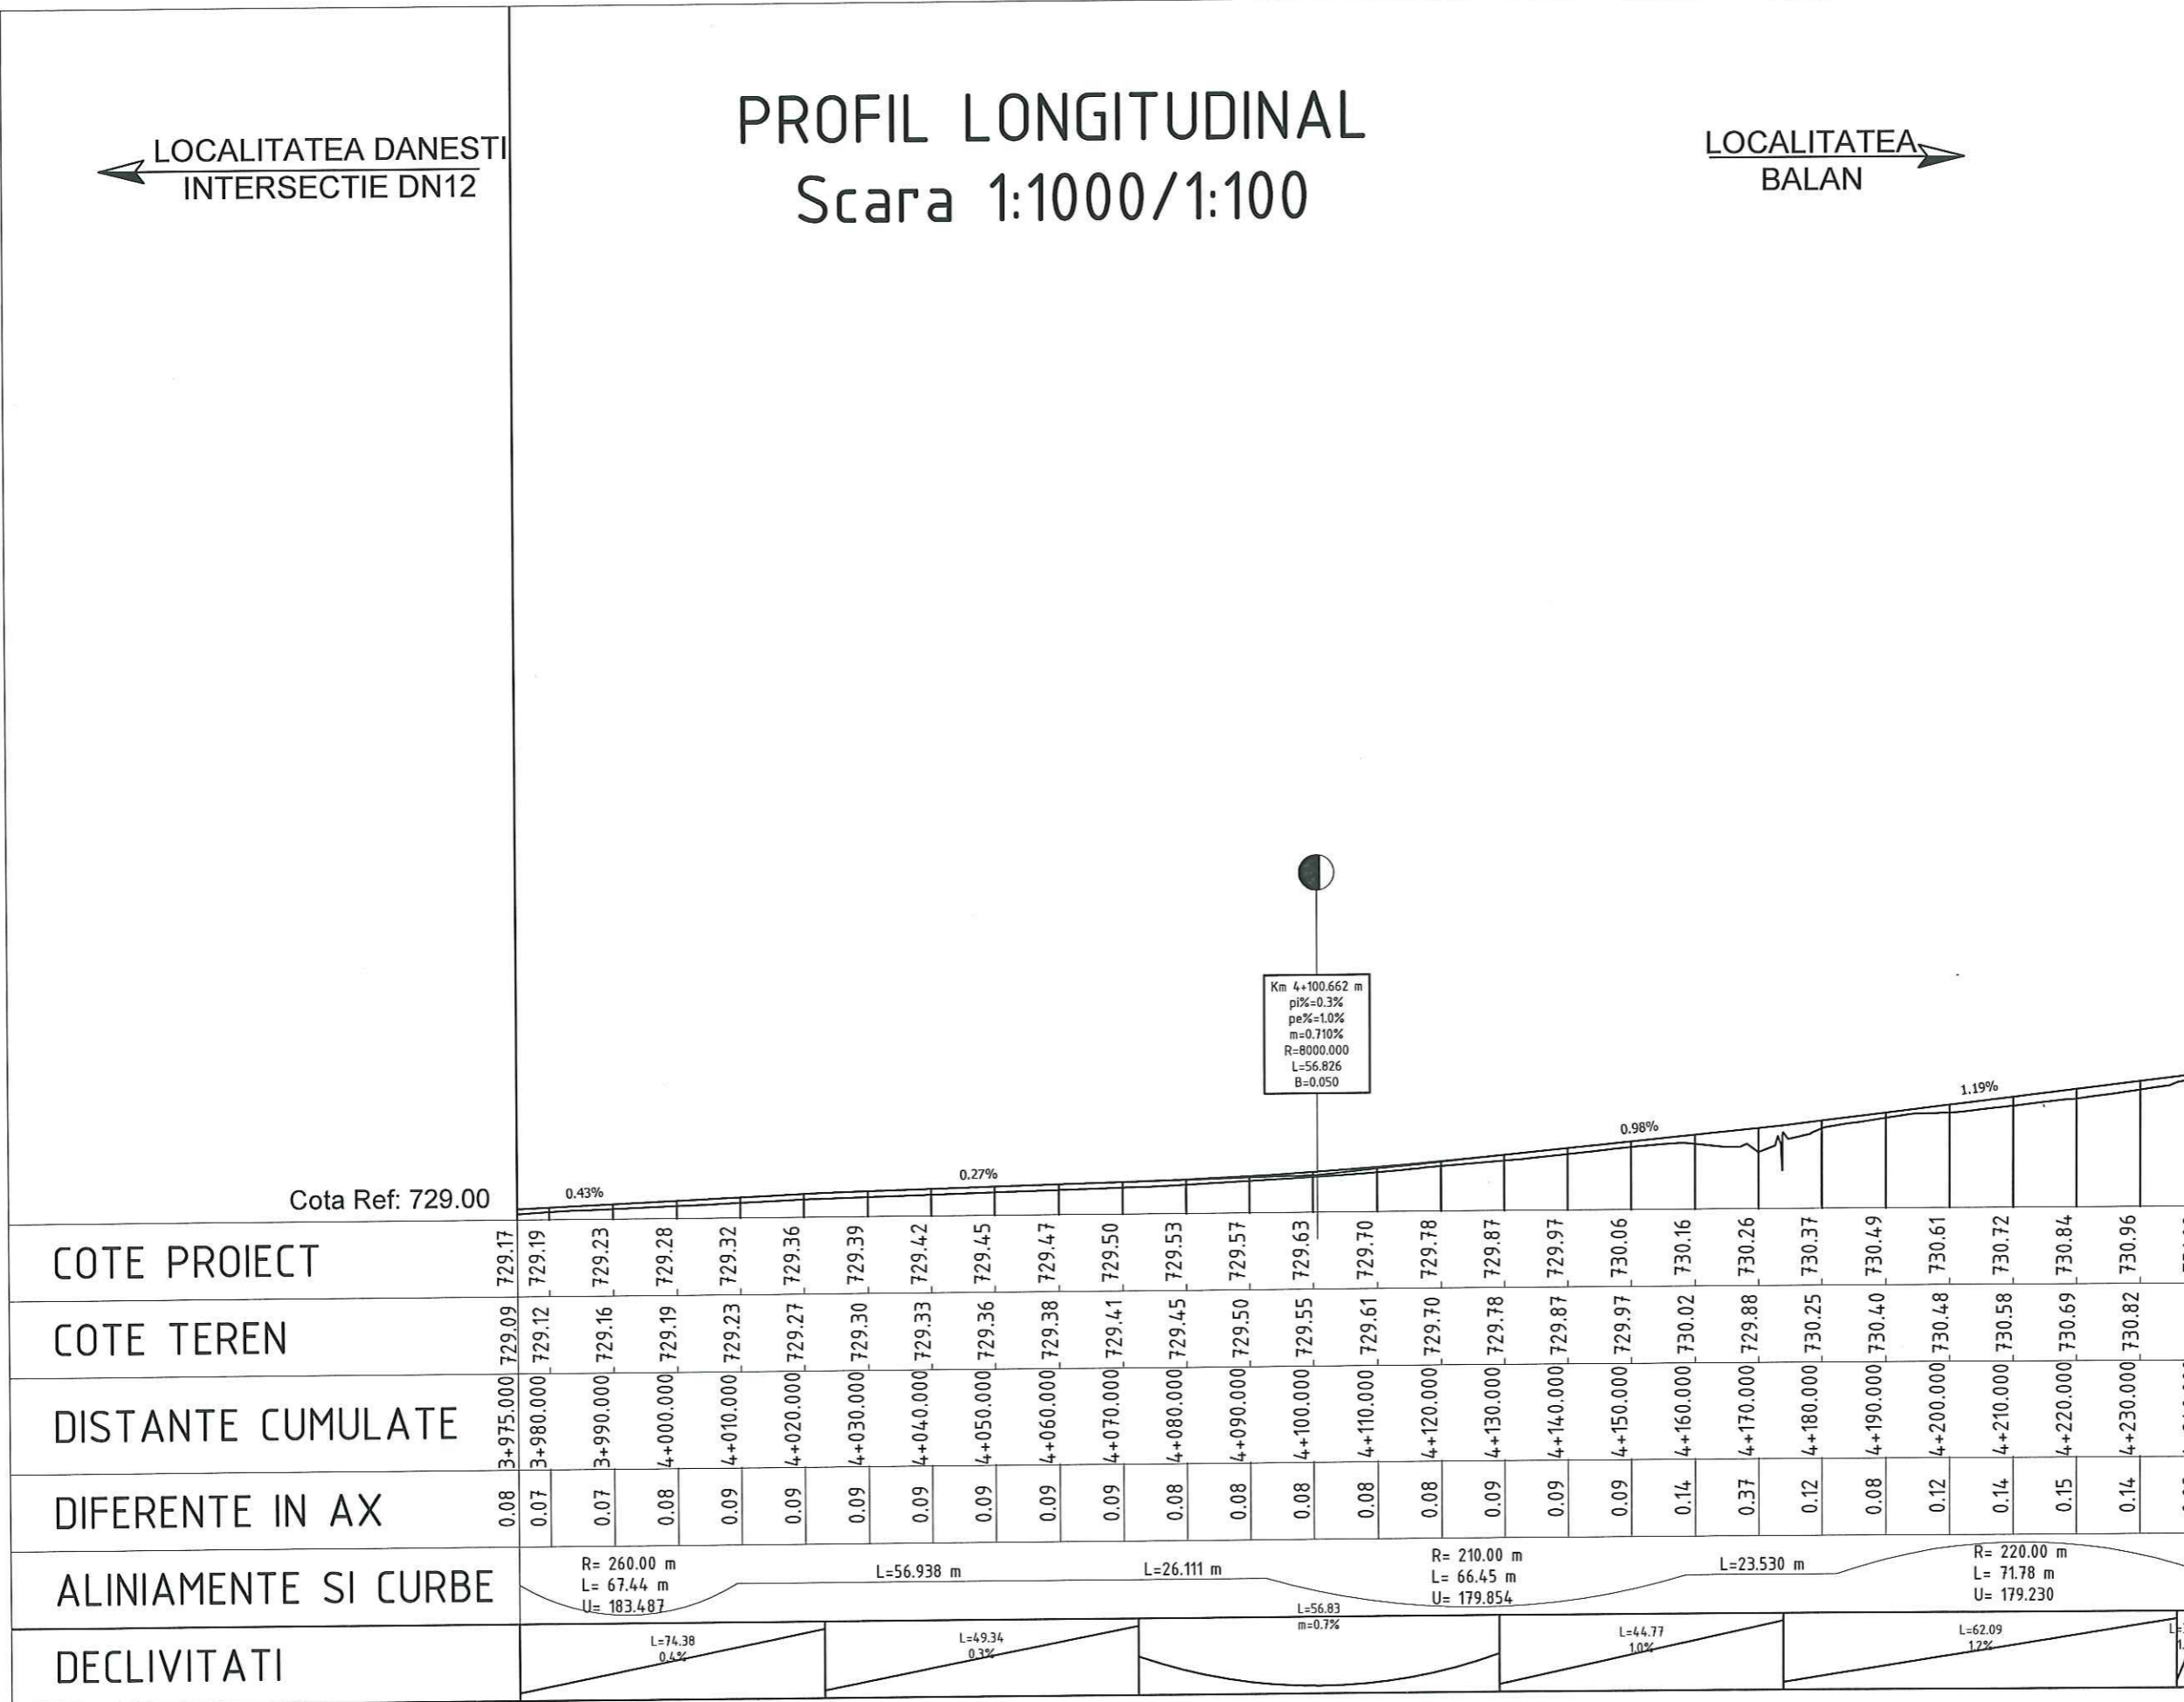

Km 4+100.662 m
pi%=0.3%
pe%=1.0%
m=0.710%
R=8000.000
L=56.826
B=0.050

Revizia	Descriere	Data
Verificator proiect/Expert tehnic		
Verificator proiect/Expert tehnic		
Verificator proiect/Expert tehnic	Numele si Prenumele Semnatura	

Proiectant General

S.C. INSTITUTUL DE CERCETARI IN TRANSPORTURI - INCERTRANS S.A.
str. Calea Grivitei, nr. 391-393, sector 1, Bucuresti, Romania
Tel: +40213162337; Fax: +40213161370
e-mail: incertrans@incertrans.ro; web: http://www.incertrans.ro

Proiectant de Specialitate

Beneficiar

CONSILIUL JUDETEAN HARGHITA

Nume Proiect
Asistenta tehnica in vederea pregatirii aplicatiei de finantare pentru REABILITARE DJ125 (LOT2) prin POR 2014-2020

Contract	Numar Proiect	Faza
2620/16007/2016	2620/2016	D.A.L.I.

Nume Plansa
LUCRARI DE DRUMURI
PROFIL LONGITUDINAL

PROIECTAT	ing. R. MARIN
DESENAT	ing. D. BOGDAN
VERIFICAT	ing. C. DIMA
Sef Proiect	ing. D. BOGDAN
Data	11.2016
Scara	1:1000/1:100

Numar Plansa
D-PL-16

PROFIL LONGITUDINAL AL DRUMULUI : DJ125
SCARA 1:100
PICHETI: Km 3+975.000 LA Km 4+240.000


INCERTRANS SA
ACEST DOCUMENT INTRA SUB INCIDENTA LEGII NR. 8/1996 PRIVIND DREPTUL DE AUTOR, UTILIZAREA SA TREBUIE SA FIE CONFORMA CELEI PENTRU CARE A FOST ELABORAT, FINE INTERZISA REPRODUCEREA SI DIFUZAREA FARA AUTORIZAREA EXPRESA.

PROFIL LONGITUDINAL

Scara 1:1000/1:100

← LOCALITATEA DANESTI
INTERSECTIE DN12

LOCALITATEA BALAN →

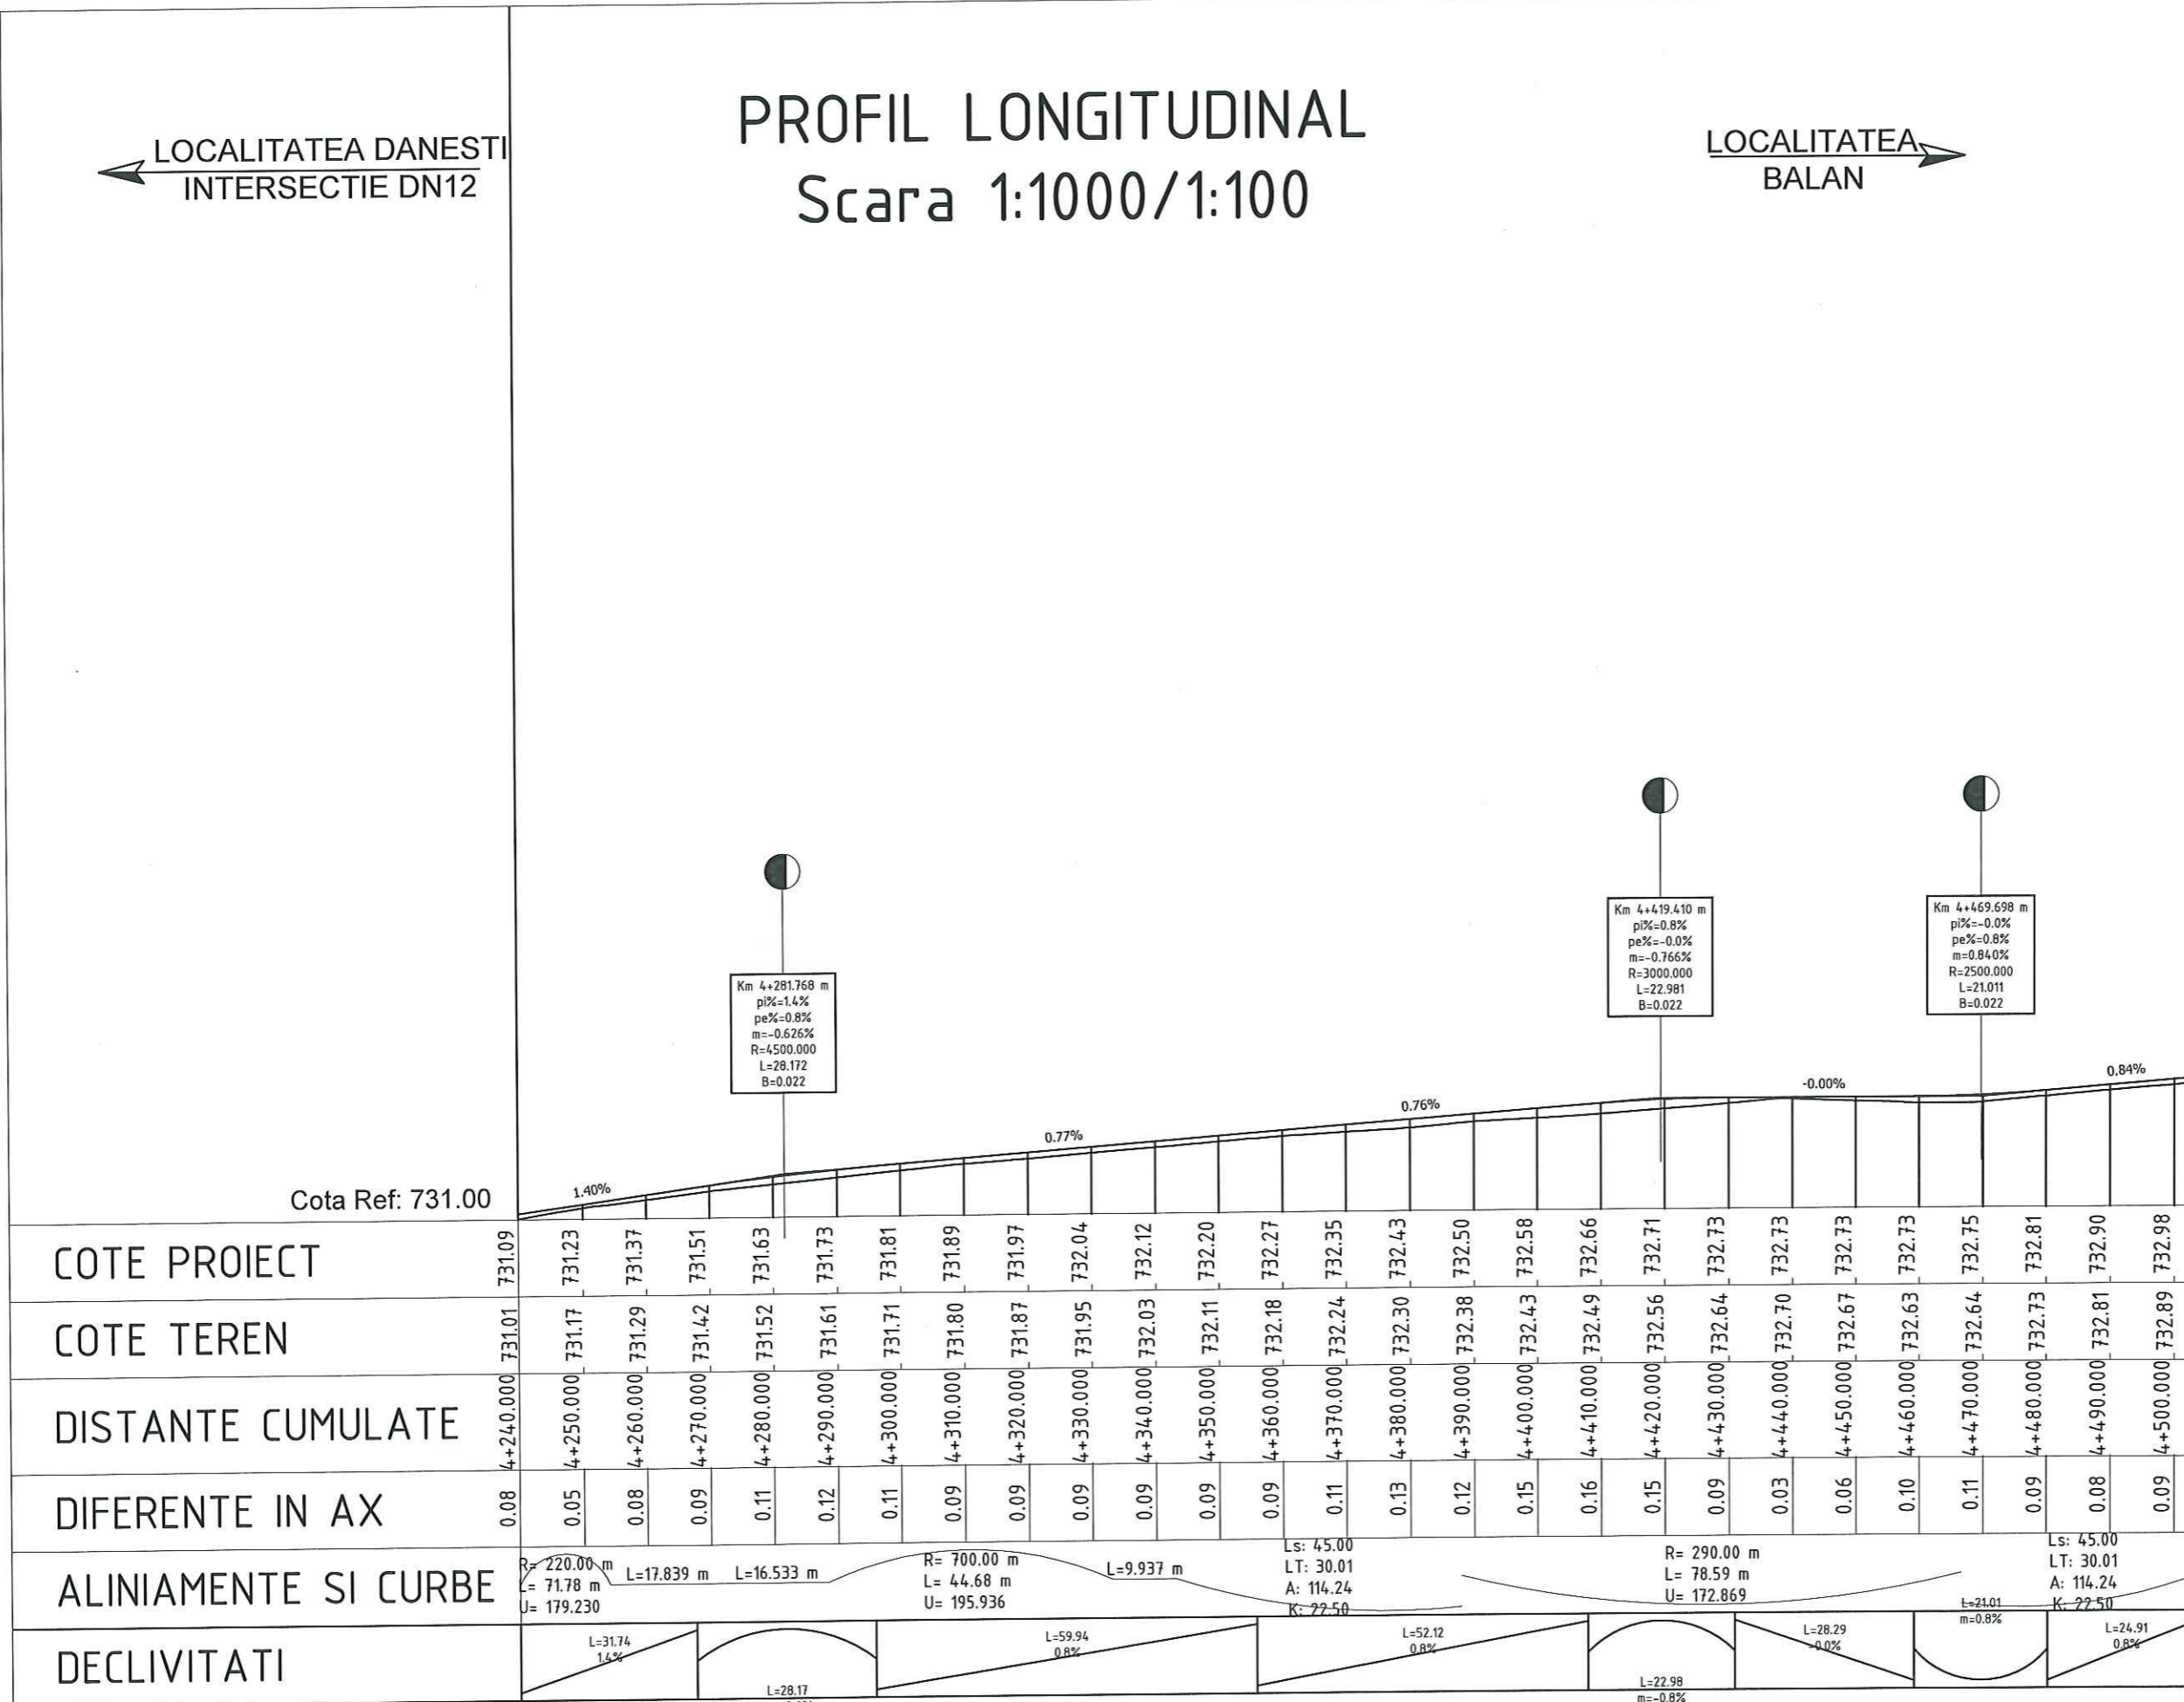

PROFIL LONGITUDINAL AL DRUMULUI : DJ125
SCARA 1:100
PICHETI: Km 4+240.000 LA Km 4+505.000

Revizia	Descriere	Data
Verificator proiect/Expert tehnic		
Verificator proiect/Expert tehnic		
Verificator proiect/Expert tehnic	Numele si Prenumele Semnatura	

Proiectant General

INCERTrans

S.C. INSTITUTUL DE CERCETARI IN TRANSPORTURI - INCERTRANS S.A.
str. Calea Grivitei, nr. 391-393, sector 1, Bucuresti, Romania
Tel: +40213162337; Fax: +40213161370
e-mail: incertrans@incertrans.ro; web: http://www.incertrans.ro

Proiectant de Specialitate

Beneficiar

CONSILIUL JUDETEAN HARGHITA

Nume Proiect
Asistenta tehnica in vederea pregatirii aplicatiei de finantare pentru REABILITARE DJ125 (LOT2) prin POR 2014-2020

Contract	Numar Proiect	Faza
2620/16007/2016	2620/2016	D.A.L.I.

Nume Plansa
LUCRARI DE DRUMURI
PROFIL LONGITUDINAL

PROIECTAT	ing. R. MARIN
DESEMAT	ing. D. BOGDAN
VERIFICAT	ing. C. DIMA
Sef Proiect	ing. D. BOGDAN
Data	11.2016
Scara	1:1000/1:100
Numar Plansa	D-PL-17

© INCERTRANS SA
ACEST DOCUMENT INTRA SUB INCADRARILE LEGII NR. 0/1998 PRIVIND DREPTUL DE AUTOR, UTILIZAREA SA TREBUIE SA FIE CONFORMA CELEI PENTRU CARE A FOST ELABORAT, FINEI INTERZISA REPRODUCEREA SI DIFUZAREA FARA AUTORIZAREA EXPRESA.


PROFIL LONGITUDINAL

Scara 1:1000/1:100

← LOCALITATEA DANESTI
INTERSECȚIE DN12

LOCALITATEA →
BALAN

Cota Ref: 732.00

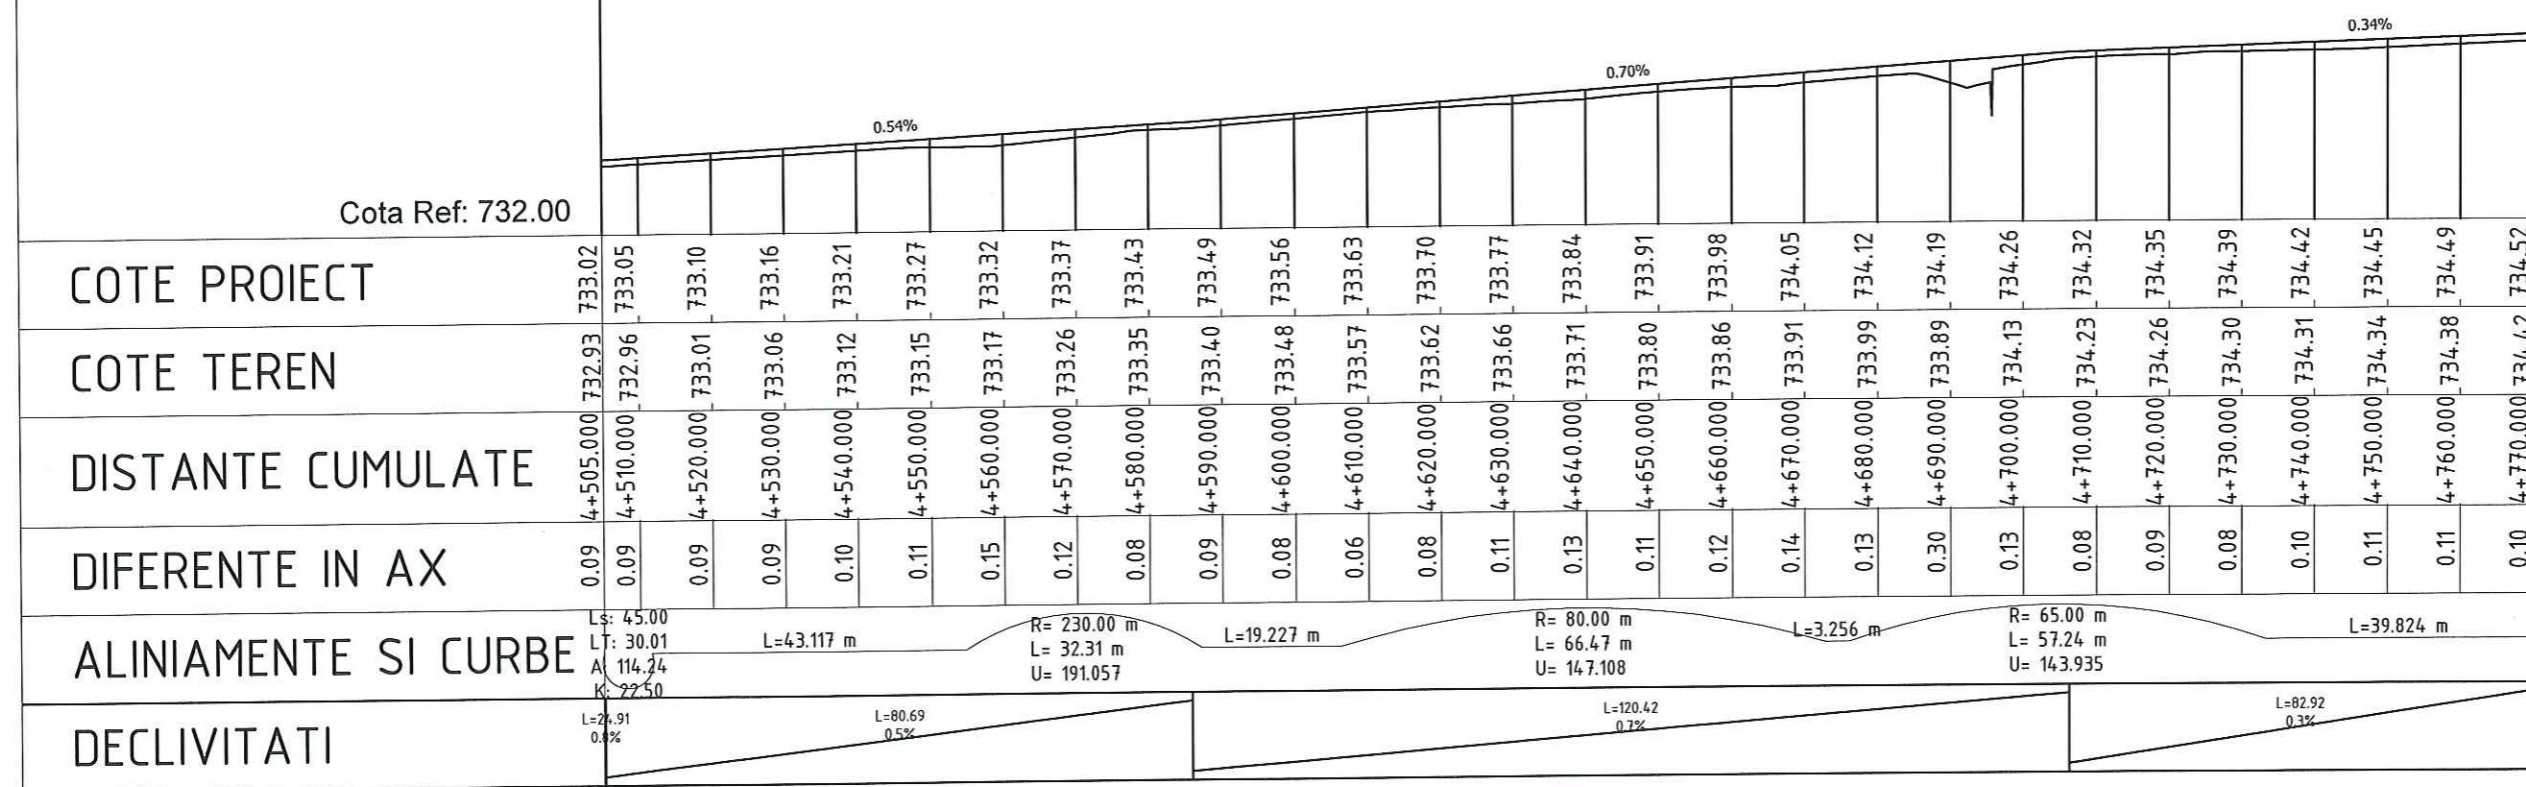

COTE PROIECT

COTE TEREN

DISTANTE CUMULATE

DIFERENTE IN AX

ALINIAMENTE SI CURBE

DECLIVITATI

Ls: 45.00
 Lt: 30.01
 A: 114.24
 K: 22.50
 L=43.117 m
 R= 230.00 m
 L= 32.31 m
 U= 191.057
 L=19.227 m
 R= 80.00 m
 L= 66.47 m
 U= 14.7.108
 L=3.256 m
 R= 65.00 m
 L= 57.24 m
 U= 14.3.935
 L=39.824 m
 L=82.92
 0.3%
 L=7.91
 0.4%
 L=80.69
 0.5%
 L=120.42
 0.7%

Revizia	Descriere	Data
Verificator proiect/Expert tehnic		
Verificator proiect/Expert tehnic		
Verificator proiect/Expert tehnic	Numele si Prenumele Semnatura	

Proiectant General

S.C. INSTITUTUL DE CERCETARI IN TRANSPORTURI - INCERTRANS S.A.
 str. Calea Grivitei, nr. 391-393, sector 1, Bucuresti, Romania
 Tel: +40213162331; Fax: +40213161370
 e-mail: incertrans@incertrans.ro; web: http://www.incertrans.ro

Proiectant de Specialitate

Beneficiar

CONSILIUL JUDETEAN HARGHITA

Nume Proiect
 Asistenta tehnica in vederea pregatirii aplicatiei de finantare pentru REABILITARE DJ125 (LOT2) prin POR 2014-2020

Contract	Numar Proiect	Faza
2620/16007/2016	2620/2016	D.A.L.I.

Nume Plansa
 LUCRARI DE DRUMURI
 PROFIL LONGITUDINAL

PROIECTAT	ing. R. MARIN
DESENAT	ing. D. BOGDAN
VERIFICAT	ing. C. DIMA
Sef Proiect	ing. D. BOGDAN
Data	11.2016
Scara	1:1000/1:100

Numar Plansa
 D-PL-18

PROFIL LONGITUDINAL AL DRUMULUI : DJ125
 SCARA 1:100
 PICHETI: Km 4+505.000 LA Km 4+770.000

INCERTRANS SA
 ACEST DOCUMENT INTRA SUB INCIDENTA LEGII NR. 8/1996 PRIVIND DREPTUL DE AUTOR, UTILIZAREA SA TREBUIE SA FIE CONFORMA CELEI PENTRU CARE A FOST ELABORAT, FINE INTERZISA REPRODUCEREA SI DEPUZAREA FARA AUTORIZAREA EXPRESA.


PROFIL LONGITUDINAL

Scara 1:1000/1:100

← LOCALITATEA DANESTI
INTERSECTIE DN12

LOCALITATEA →
BALAN

Cota Ref: 734.00

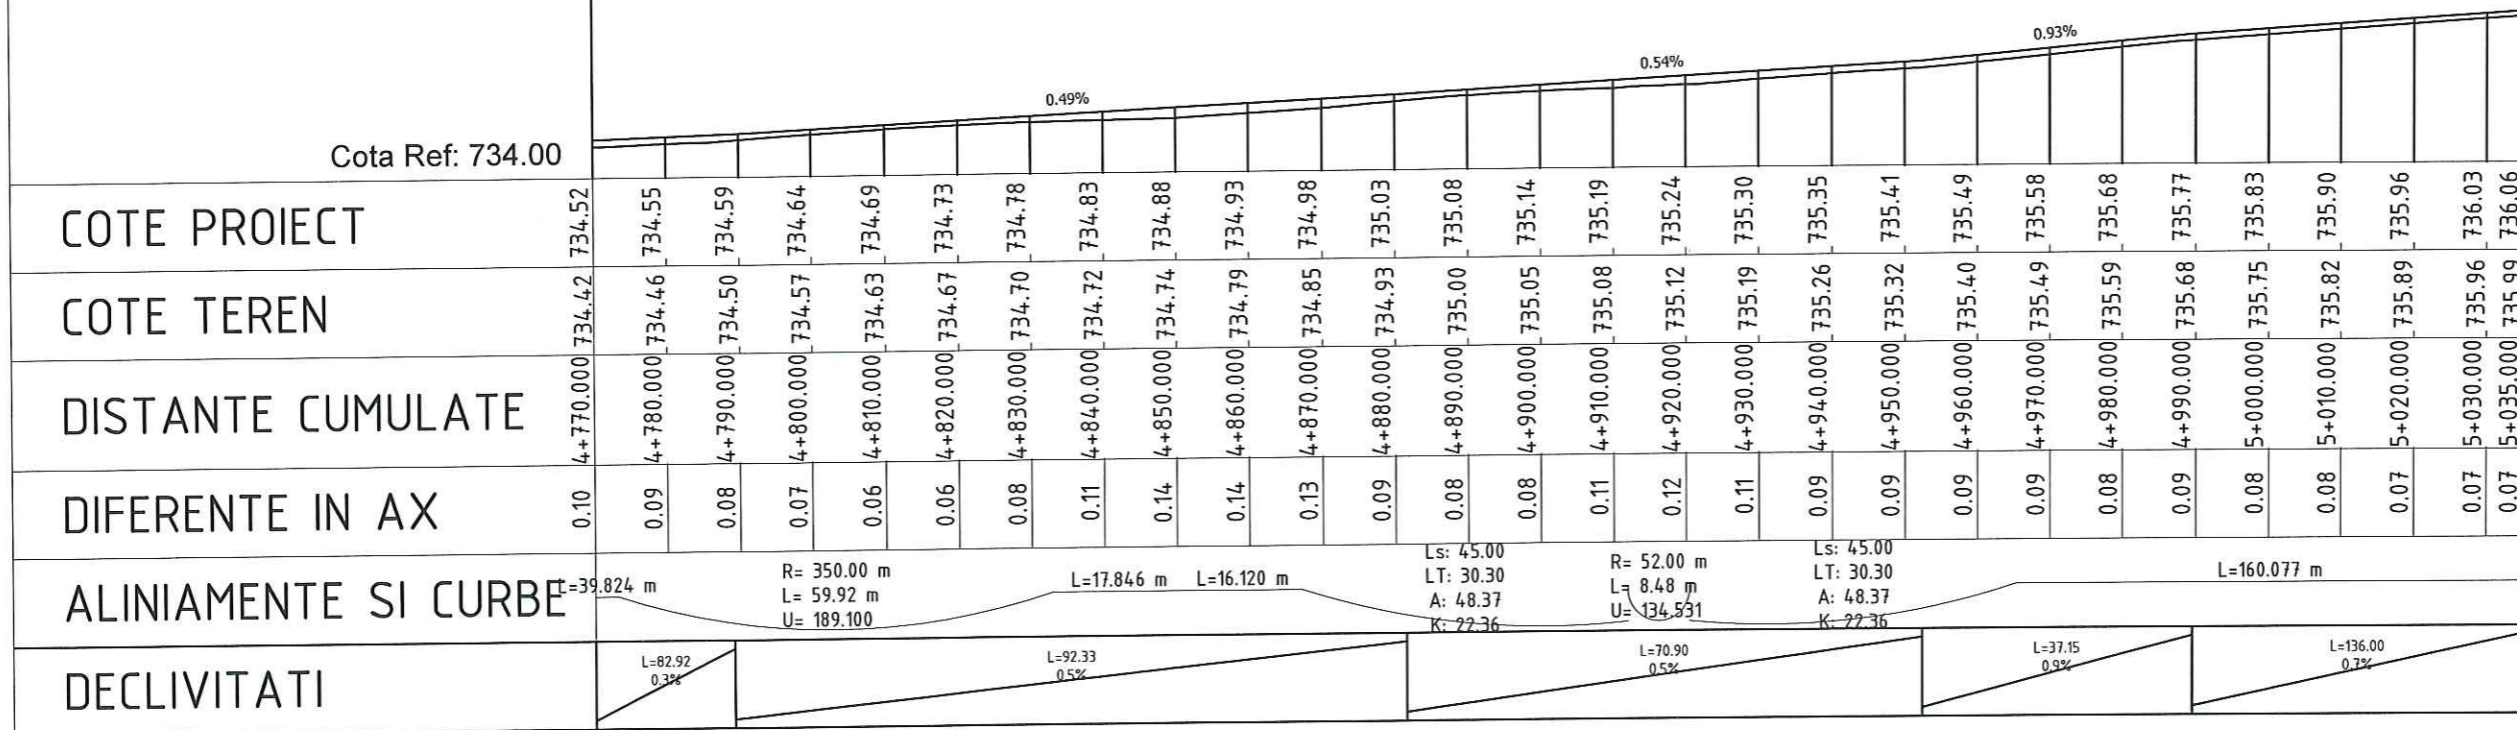

COTE PROIECT	734.52	734.55	734.59	734.64	734.69	734.73	734.78	734.83	734.88	734.93	734.98	735.03	735.08	735.14	735.19	735.24	735.30	735.35	735.41	735.49	735.58	735.68	735.77	735.83	735.90	735.96	736.03	736.06
COTE TEREN	734.42	734.46	734.50	734.57	734.63	734.67	734.70	734.72	734.74	734.79	734.85	734.93	735.00	735.05	735.08	735.12	735.19	735.26	735.32	735.40	735.49	735.59	735.68	735.75	735.82	735.89	735.96	736.03
DISTANTE CUMULATE	4+770.000	4+780.000	4+790.000	4+800.000	4+810.000	4+820.000	4+830.000	4+840.000	4+850.000	4+860.000	4+870.000	4+880.000	4+890.000	4+900.000	4+910.000	4+920.000	4+930.000	4+940.000	4+950.000	4+960.000	4+970.000	4+980.000	4+990.000	5+000.000	5+010.000	5+020.000	5+030.000	5+035.000
DIFERENTE IN AX	0.10	0.09	0.08	0.07	0.06	0.06	0.08	0.11	0.14	0.14	0.13	0.09	0.08	0.08	0.11	0.12	0.11	0.09	0.09	0.09	0.09	0.08	0.09	0.08	0.08	0.07	0.07	0.07
ALINIAMENTE SI CURBE	L=39.824 m		R= 350.00 m L= 59.92 m U= 189.100		L=17.846 m		L=16.120 m		Ls: 45.00 LT: 30.30 A: 48.37 K: 22.36		R= 52.00 m L= 8.48 m U= 134.531		Ls: 45.00 LT: 30.30 A: 48.37 K: 22.36		L=160.077 m		L=70.90 0.5%		L=37.15 0.9%		L=136.00 0.7%							
DECLIVITATI	L=82.92 0.3%				L=92.33 0.5%						L=70.90 0.5%				L=37.15 0.9%				L=136.00 0.7%									

PROFIL LONGITUDINAL AL DRUMULUI : DJ125
SCARA 1:100
PICHETI: Km 4+770.000 LA Km 5+035.000

Revizia	Descriere	Data
Verificator proiect/Expert tehnic		
Verificator proiect/Expert tehnic		
Verificator proiect/Expert tehnic	Numele si Prenumele Semnatura	

Proiectant General

S.C. INSTITUTUL DE CERCETARI IN TRANSPORTURI - INCERTRANS S.A.
str. Calea Grivitei, nr. 391-393, sector 1, Bucuresti, Romania
Tel: +40213162337; Fax: +40213161370
e-mail: incertrans@incertrans.ro; web: http://www.incertrans.ro

Proiectant de Specialitate

Beneficiar

CONSILIUL JUDETEAN HARGHITA

Nume Proiect
Asistenta tehnica in vederea pregatirii aplicatiei de finantare pentru REABILITARE DJ125 (LOT2) prin POR 2014-2020

Contract 2620/16007/2016	Numar Proiect 2620/2016	Faza D.A.L.I.
-----------------------------	----------------------------	------------------

Nume Plansa
LUCRARI DE DRUMURI
PROFIL LONGITUDINAL

PROIECTAT	ing. R. MARIN
DESENAT	ing. D. BOGDAN
VERIFICAT	ing. C. DIMA
Sef Proiect	ing. D. BOGDAN
Data	11.2016
Scara	1:1000/1:100

Numar Plansa
D-PL-19

©INCERTRANS SA
ACEST DOCUMENT INTRA SUB INCIDENTA LEGII NR. 8/1996 PRIVIND DREPTUL DE AUTOR. UTILIZAREA SA TREBUIE SA FIE CONFORMA CELEI PENTRU CARE A FOST ELABORAT, FARA INTERZICSA REPRODUCEREA SI DIFUZAREA FARA AUTORIZAREA EXPRESA.


← LOCALITATEA DANESTI
INTERSECTIE DN12

PROFIL LONGITUDINAL

Scara 1:1000/1:100

LOCALITATEA →
BALAN

Cota Ref: 735.00

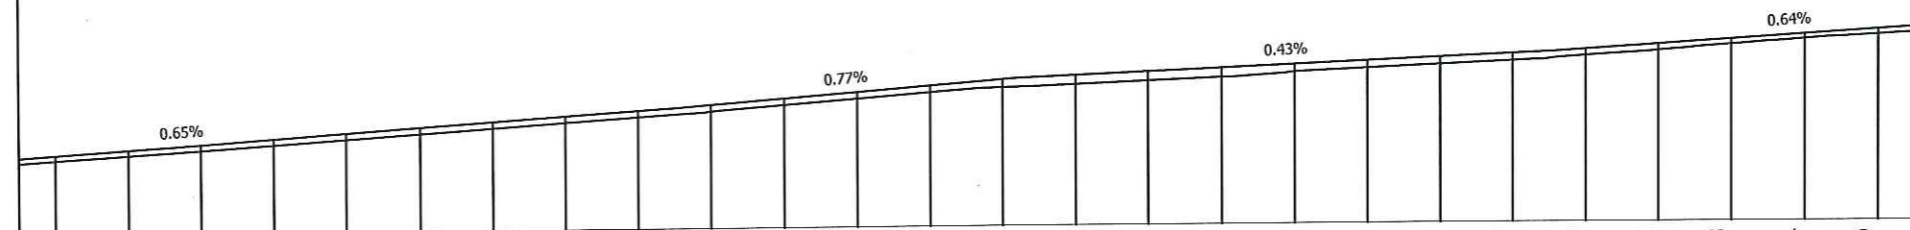

	5+035.000	5+040.000	5+050.000	5+060.000	5+070.000	5+080.000	5+090.000	5+100.000	5+110.000	5+120.000	5+130.000	5+140.000	5+150.000	5+160.000	5+170.000	5+180.000	5+190.000	5+200.000	5+210.000	5+220.000	5+230.000	5+240.000	5+250.000	5+260.000	5+270.000	5+280.000	5+290.000	5+300.000
COTE PROIECT	736.06	736.09	736.16	736.22	736.29	736.35	736.42	736.48	736.55	736.61	736.68	736.76	736.84	736.91	736.99	737.04	737.08	737.12	737.17	737.21	737.25	737.30	737.35	737.41	737.48	737.54	737.60	737.67
COTE TEREN	735.99	736.02	736.08	736.14	736.20	736.27	736.33	736.39	736.46	736.52	736.59	736.67	736.75	736.82	736.88	736.92	736.96	737.00	737.06	737.11	737.15	737.19	737.26	737.32	737.40	737.47	737.53	737.59
DISTANTE CUMULATE	5+035.000	5+040.000	5+050.000	5+060.000	5+070.000	5+080.000	5+090.000	5+100.000	5+110.000	5+120.000	5+130.000	5+140.000	5+150.000	5+160.000	5+170.000	5+180.000	5+190.000	5+200.000	5+210.000	5+220.000	5+230.000	5+240.000	5+250.000	5+260.000	5+270.000	5+280.000	5+290.000	5+300.000
DIFERENTE IN AX	0.07	0.07	0.08	0.08	0.08	0.09	0.09	0.09	0.09	0.09	0.09	0.09	0.09	0.09	0.11	0.12	0.12	0.13	0.10	0.10	0.10	0.10	0.09	0.09	0.07	0.06	0.07	0.08
ALINIAMENTE SI CURBE	L=160.077 m															L=128.354 m										R= 95.00 m L= 4.159 m U= 172.128	L=94.36	
DECLIVITATI	L=136.00 0.7%					L=46.22 0.8%					L=74.22 0.4%					L=64.13 0.6%												

PROFIL LONGITUDINAL AL DRUMULUI : DJ125
SCARA 1:100
PICHETI: Km 5+035.000 LA Km 5+300.000

Revizia	Descriere	Data
Verificator proiect/Expert tehnic		
Verificator proiect/Expert tehnic		
Verificator proiect/Expert tehnic	Numele si Prenumele Semnatura	

Proiectant General

S.C. INSTITUTUL DE CERCETARI IN TRANSPORTURI - INCERTRANS S.A.
str. Calea Grivitei, nr. 391-393, sector 1, Bucuresti, Romania
Tel: +40213162337; Fax: +40213161970
e-mail: incertrans@incertrans.ro; web: http://www.incertrans.ro

Proiectant de Specialitate

Beneficiar

CONSILIUL JUDETEAN HARGHITA

Nume Proiect
Asistenta tehnica in vederea pregatirii aplicatiei de finantare pentru REABILITARE DJ125 (LOT2) prin POR 2014-2020

Contract	Numar Proiect	Faza
2620/16007/2016	2620/2016	D.A.L.I.

Nume Plansa
LUCRARI DE DRUMURI
PROFIL LONGITUDINAL

PROIECTAT	ing. R. MARIN	
DESENAT	ing. D. BOGDAN	
VERIFICAT	ing. C. DIMA	
Sef Proiect	ing. D. BOGDAN	
Data	11.2016	Scara 1:1000/1:100

Numar Plansa D-PL-20

INCERTRANS SA
ACEST DOCUMENT INTRA SUB INCIDENTA LEGII NR. 8/1996 PRIVIND DREPTUL DE AUTOR. UTILIZAREA SA TREBUIE SA FIE CONFORMA CELEI PENTRU CARE A FOST ELABORAT, FINEI INTERZISA REPRODUCEREA SI DEZUZZAREA FARA AUTORIZAREA EXPRESA.


← LOCALITATEA DANESTI
INTERSECTIE DN12

PROFIL LONGITUDINAL

Scara 1:1000/1:100

LOCALITATEA
BALAN →

Cota Ref: 737.00

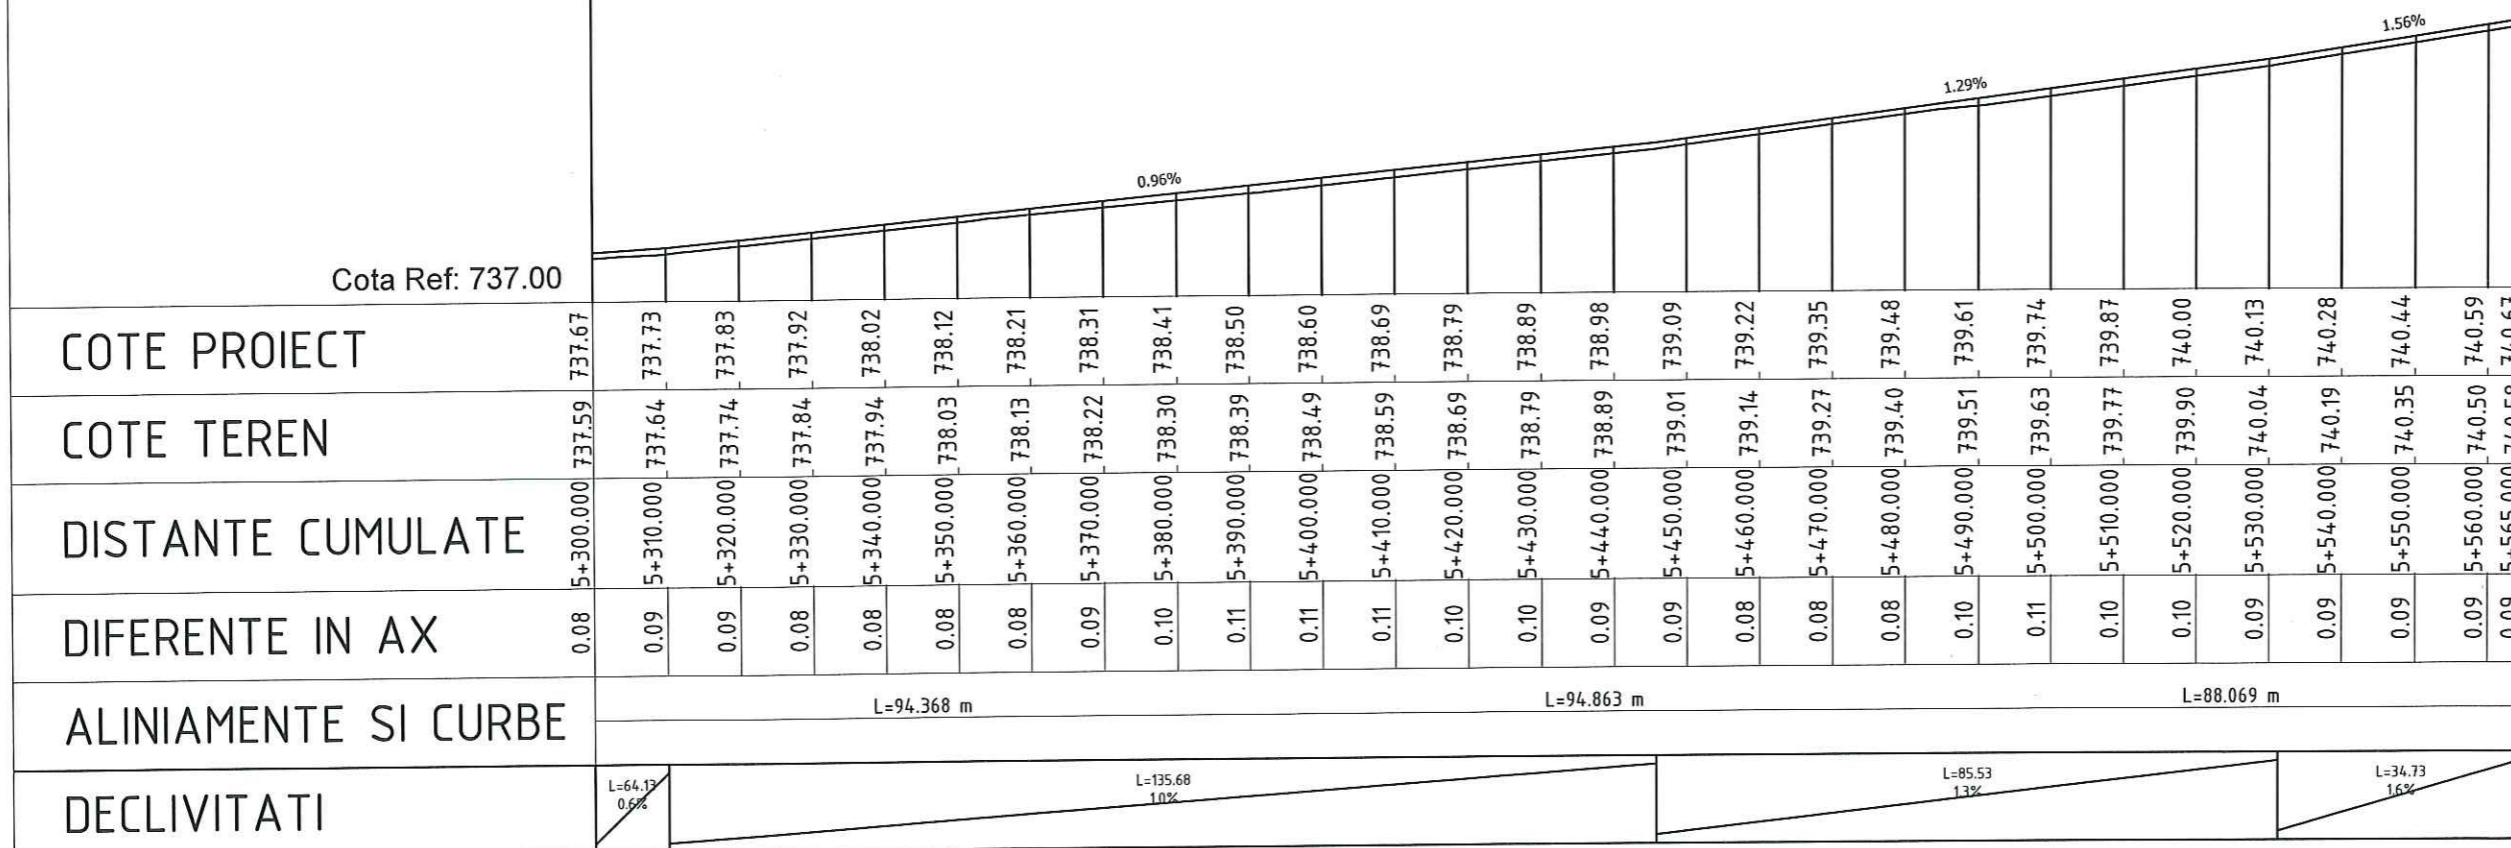

PROFIL LONGITUDINAL AL DRUMULUI : DJ125
SCARA 1:100
PICHETI: Km 5+300.000 LA Km 5+565.000

Revizia	Descriere	Data
Verificator proiect/Expert tehnic		
Verificator proiect/Expert tehnic		
Verificator proiect/Expert tehnic	Numele si Prenumele Semnatura	

Proiectant General

S.C. INSTITUTUL DE CERCETARI IN TRANSPORTURI - INCERTRANS S.A.
str. Calea Grivitei, nr. 391-393, sector 1, Bucuresti, Romania
Tel: +40213162331; Fax: +40213161370
e-mail: incertrans@incertrans.ro; web: http://www.incertrans.ro

Proiectant de Specialitate

Beneficiar

CONSILIUL JUDETEAN HARGHITA

Nume Proiect
Asistența tehnică în vederea pregătirii aplicației de finanțare pentru REABILITARE DJ125 (LOT2) prin POR 2014-2020

Contract	Numar Proiect	Faza
2620/16007/2016	2620/2016	D.A.L.I.

Nume Plansa
LUCRARI DE DRUMURI
PROFIL LONGITUDINAL

PROIECTAT	ing. R. MARIN
DESENAT	ing. D. BOGDAN
VERIFICAT	ing. C. DIMA
Sef Proiect	ing. D. BOGDAN
Data	11.2016
Scara	1:1000/1:100

Numar Plansa D-PL-21

INCERTRANS SA
ACEST DOCUMENT INTRA SUB INCIDENȚA LEGII NR. 8/1996 PRIVIND DREPTUL DE AUTOR. UTILIZAREA SA TREBUIE SA FIE CONFORMA CELEI PENTRU CARE A FOST ELABORAT, FINE ÎNTOARȘA REPRODUCEREA SI DEZVĂZAREA FARA AUTORIZAREA EXPRESA.

PROFIL LONGITUDINAL


Scara 1:1000/1:100

← LOCALITATEA DANESTI
INTERSECTIE DN12

LOCALITATEA →
BALAN

Km 5+596.178 m
pl%=1.6%
pe%=0.8%
m=-0.754%
R=8000.000
L=60.336
B=0.057

Cota Ref: 740.00

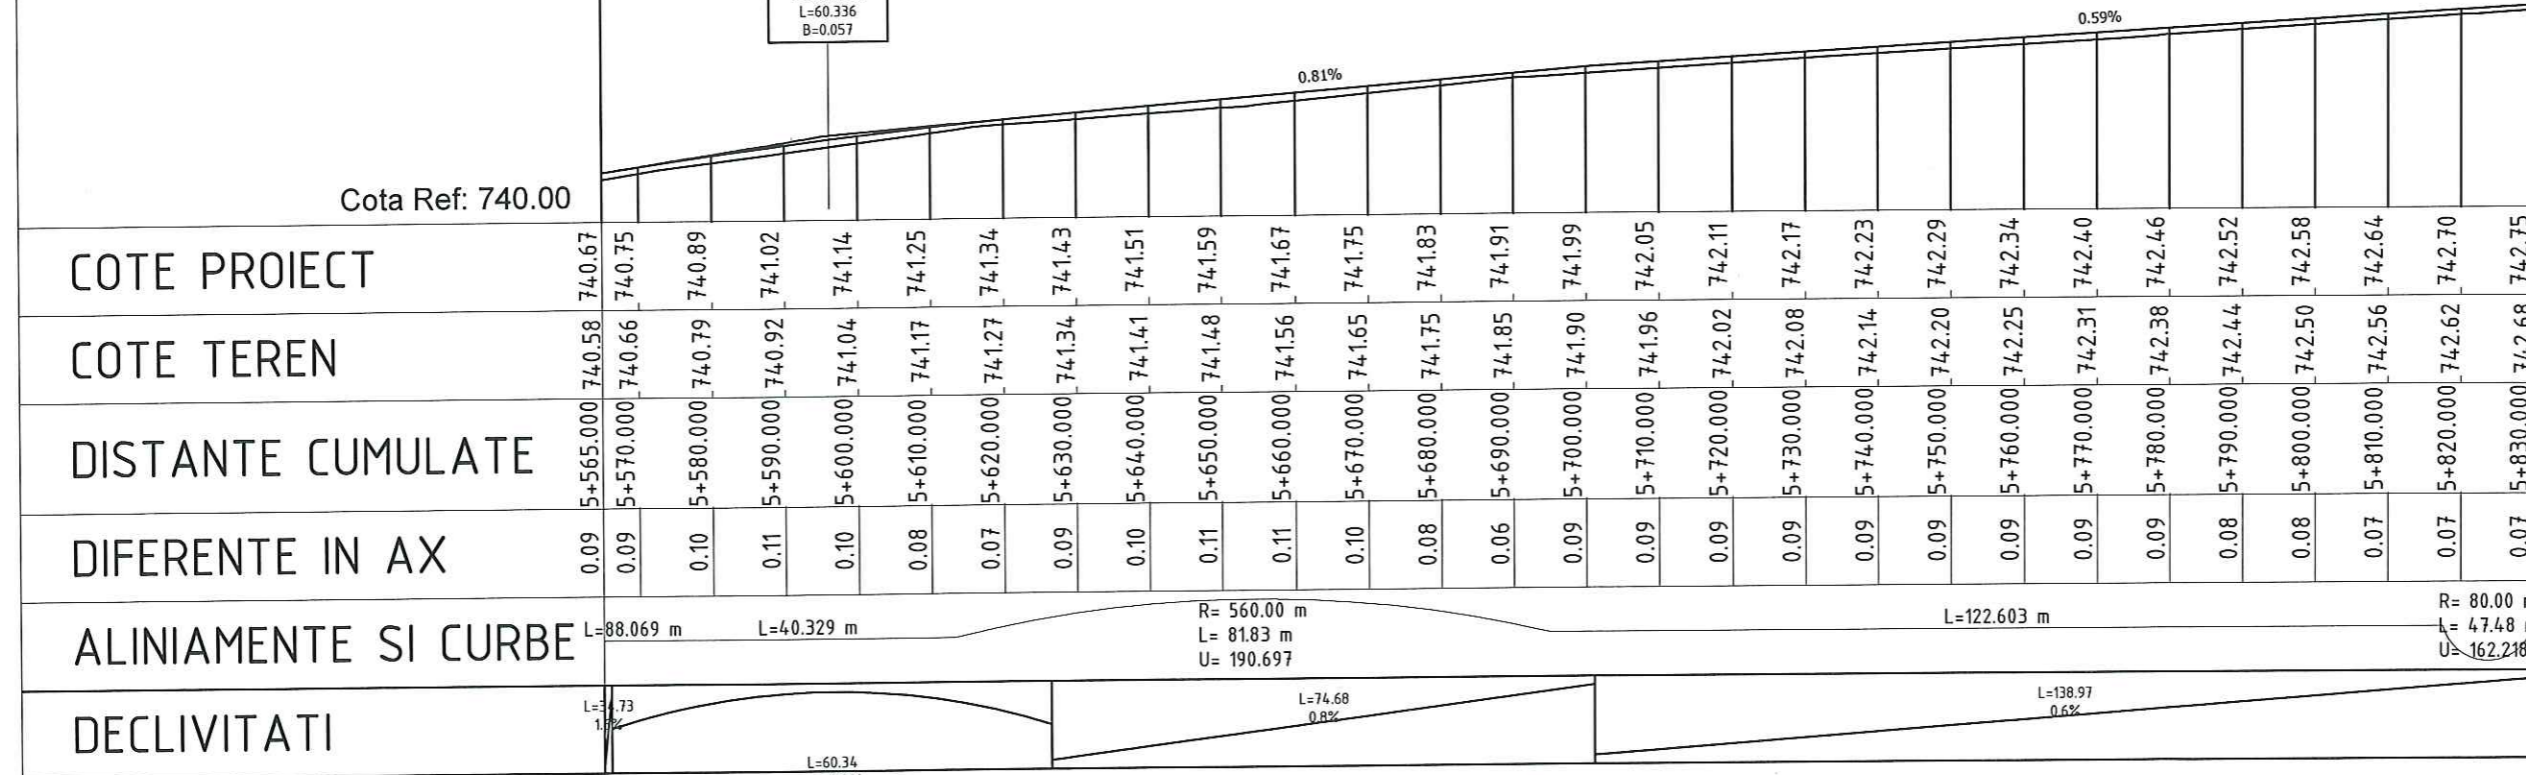

	5+565.000	5+570.000	5+580.000	5+590.000	5+600.000	5+610.000	5+620.000	5+630.000	5+640.000	5+650.000	5+660.000	5+670.000	5+680.000	5+690.000	5+700.000	5+710.000	5+720.000	5+730.000	5+740.000	5+750.000	5+760.000	5+770.000	5+780.000	5+790.000	5+800.000	5+810.000	5+820.000	5+830.000
COTE PROIECT	740.67	740.75	740.89	741.02	741.14	741.25	741.34	741.43	741.51	741.59	741.67	741.75	741.83	741.91	741.99	742.05	742.11	742.17	742.23	742.29	742.34	742.40	742.46	742.52	742.58	742.64	742.70	742.75
COTE TEREN	740.58	740.66	740.79	740.92	741.04	741.17	741.27	741.34	741.41	741.48	741.56	741.65	741.75	741.85	741.90	741.96	742.02	742.08	742.14	742.20	742.25	742.31	742.38	742.44	742.50	742.56	742.62	742.68
DISTANTE CUMULATE	5+565.000	5+570.000	5+580.000	5+590.000	5+600.000	5+610.000	5+620.000	5+630.000	5+640.000	5+650.000	5+660.000	5+670.000	5+680.000	5+690.000	5+700.000	5+710.000	5+720.000	5+730.000	5+740.000	5+750.000	5+760.000	5+770.000	5+780.000	5+790.000	5+800.000	5+810.000	5+820.000	5+830.000
DIFERENTE IN AX	0.09	0.09	0.10	0.11	0.10	0.08	0.07	0.09	0.10	0.11	0.11	0.10	0.08	0.06	0.09	0.09	0.09	0.09	0.09	0.09	0.09	0.09	0.09	0.08	0.08	0.07	0.07	0.07
ALINIAMENTE SI CURBE	L=88.069 m		L=40.329 m		R= 560.00 m L= 81.83 m U= 190.697										L=122.603 m					R= 80.00 m L= 47.48 m U= 162.218								
DECLIVITATI	L=73 1%		L=60.34 m=-0.8%		L=74.68 0.8%										L=138.97 0.6%													

PROFIL LONGITUDINAL AL DRUMULUI : DJ125
SCARA 1:100
PICHETI: Km 5+565.000 LA Km 5+830.000

Revizia	Descriere	Data
Verificator proiect/Expert tehnic		
Verificator proiect/Expert tehnic		
Verificator proiect/Expert tehnic	Numele si Prenumele Semnatura	

Proiectant General

 S.C. INSTITUTUL DE CERCETARI IN TRANSPORTURI - INCERTRANS S.A.
 str. Calea Grivitei, nr. 391-393, sector 1, Bucuresti, Romania
 Tel: +40213162337; Fax: +40213161370
 e-mail: incertrans@incertrans.ro; web: http://www.incertrans.ro

Proiectant de Specialitate

Beneficiar

CONSILIUL JUDETEAN HARGHITA

Nume Proiect
 Asistenta tehnica in vederea pregatirii aplicatiei de finantare pentru REABILITARE DJ125 (LOT2) prin POR 2014-2020

Contract	Numar Proiect	Faza
2620/16007/2016	2620/2016	D.A.L.I.

Nume Plansa
 LUCRARI DE DRUMURI
 PROFIL LONGITUDINAL

PROIECTAT	ing. R. MARIN
DESENAT	ing. D. BOGDAN
VERIFICAT	ing. C. DIMA
Sef Proiect	ing. D. BOGDAN
Data	11.2016
Scara	1:1000/1:100

Numar Plansa
 D-PL-22


INCERTRANS SA
 ACEST DOCUMENT INTRA SUB INCIDENTA LEGII NR. 0/1990 PRIVIND DREPTUL DE AUTOR, UTILIZAREA SA TREBUIE SA FIE CONFORMA CELEI PENTRU CARE A FOST ELABORAT, FARA INTERZICEREA REPRODUCEREA SI DEPUZAREA FARA AUTORIZAREA EXPRESA.

PROFIL LONGITUDINAL

Scara 1:1000/1:100

← LOCALITATEA DANESTI
INTERSECTIE DN12

LOCALITATEA →
BALAN

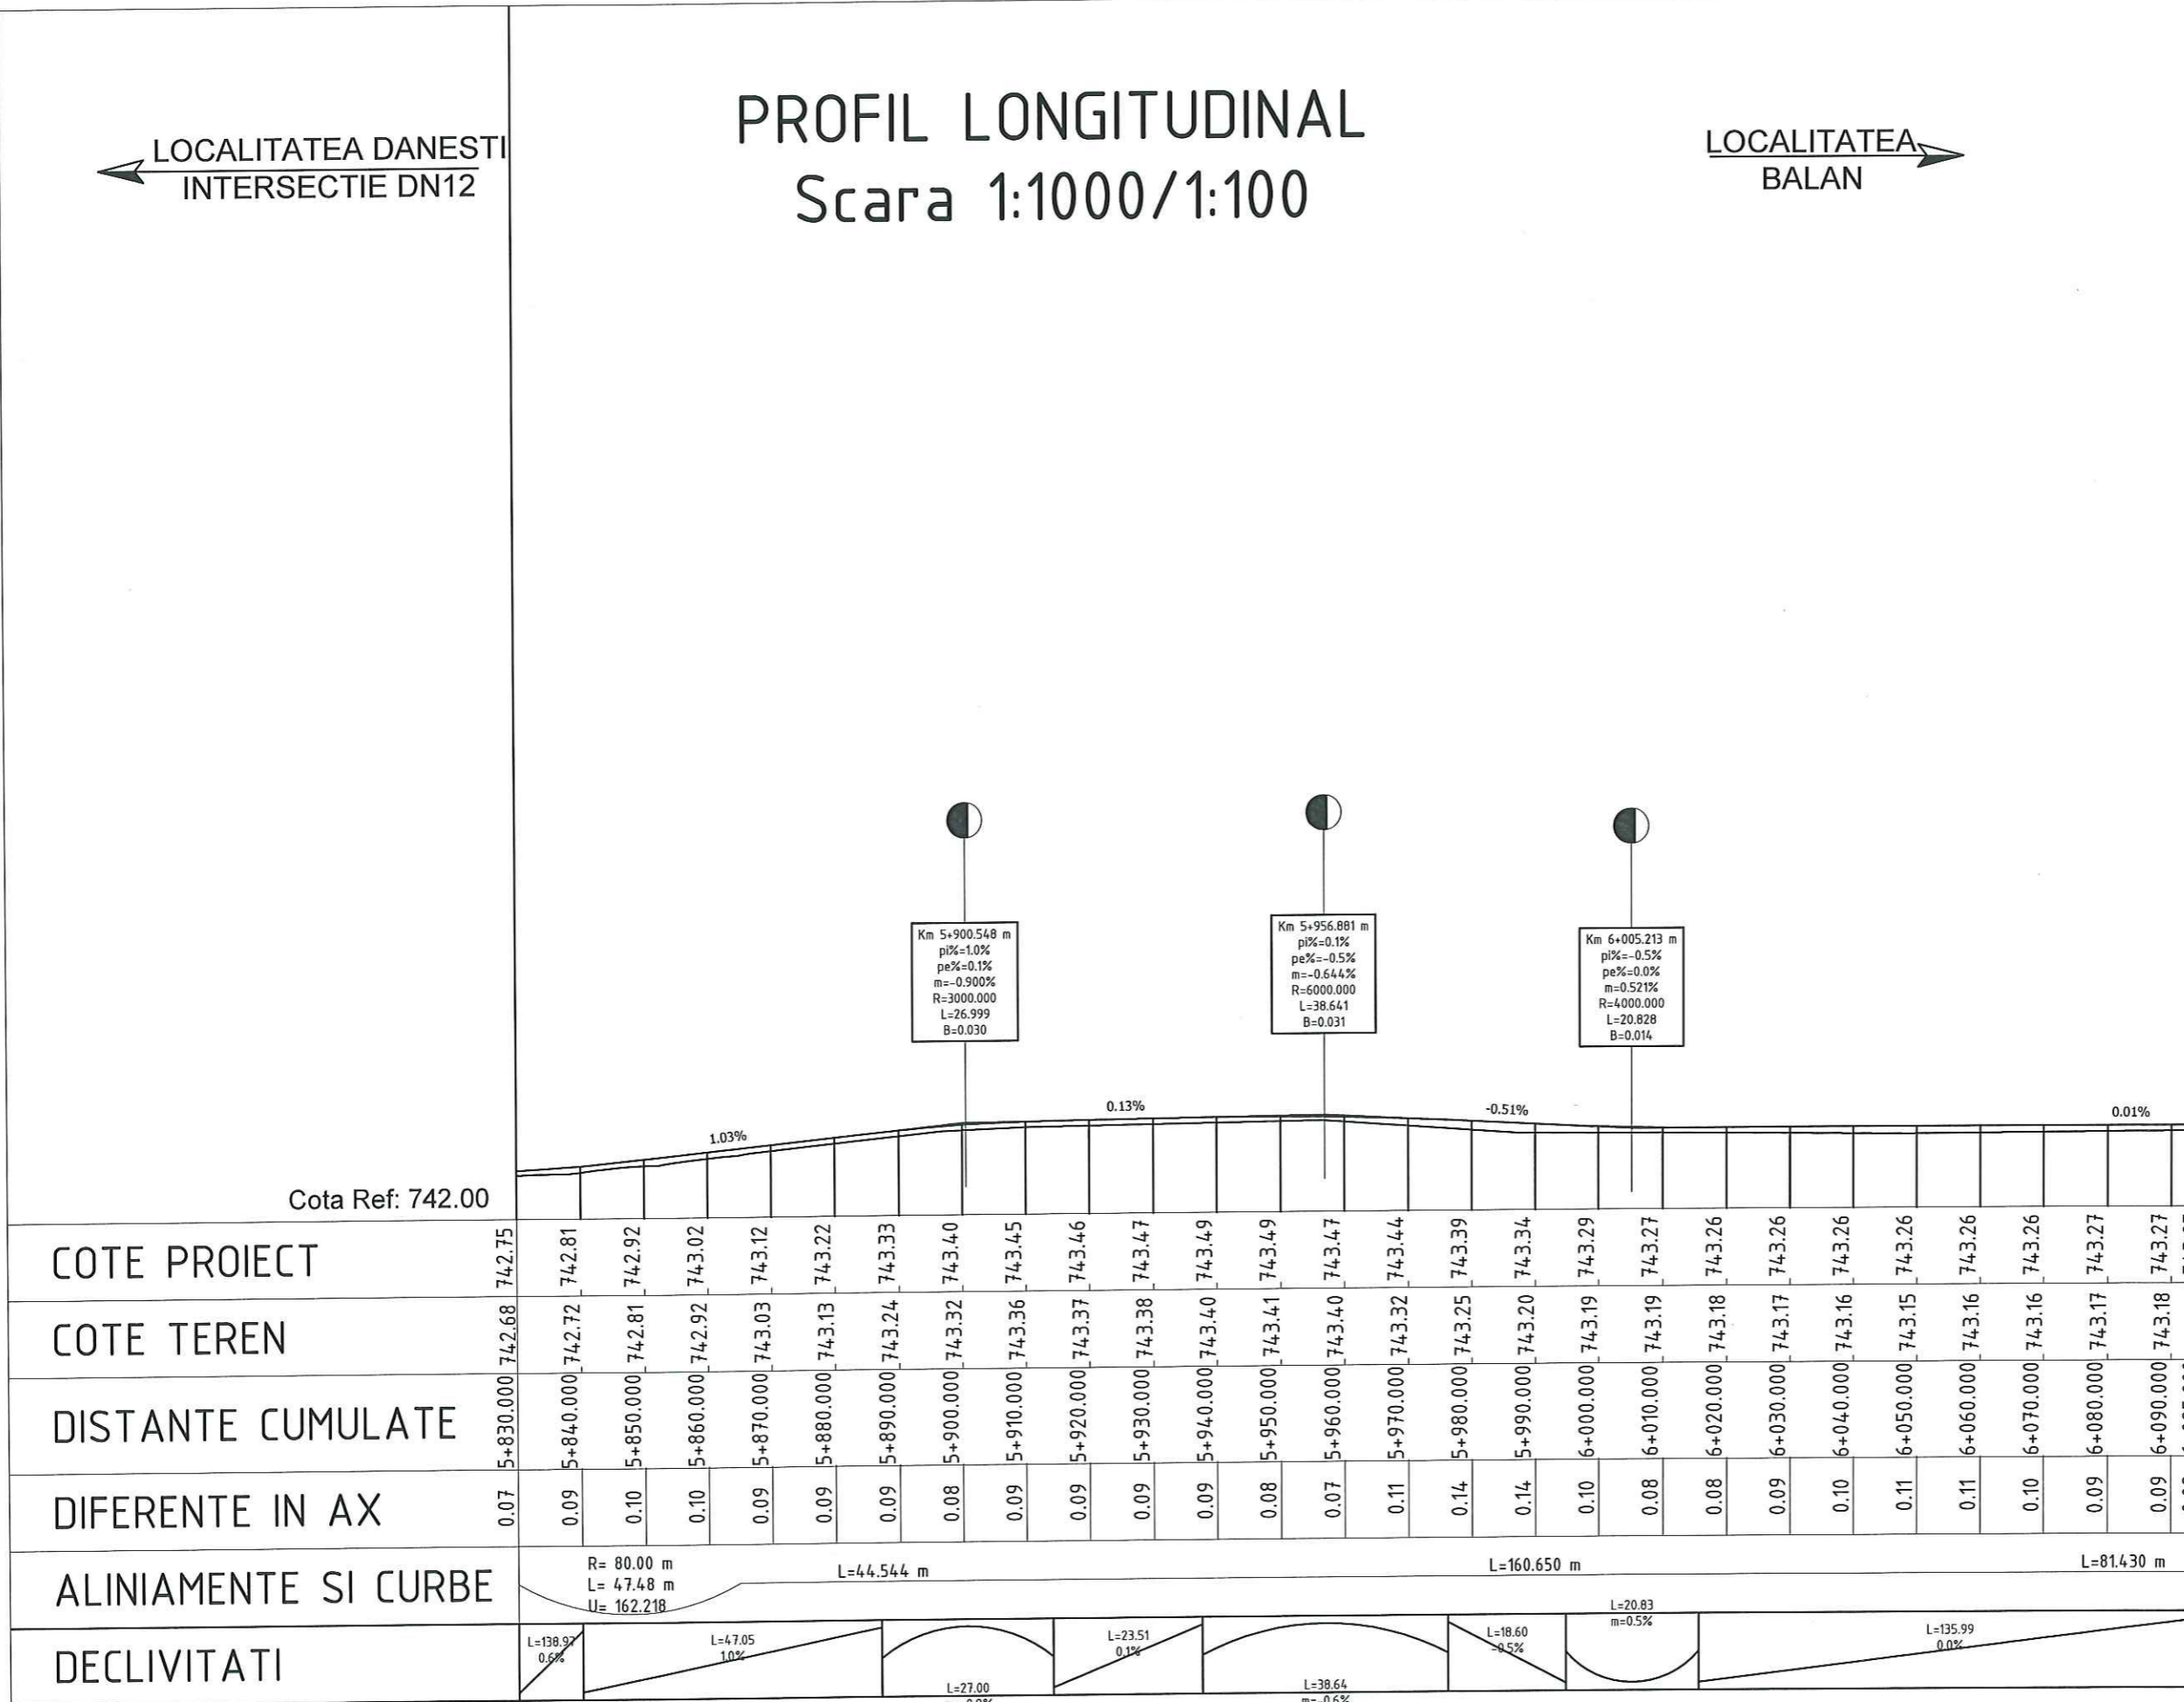

Km 5+900.548 m
pl%=1.0%
pe%=0.1%
m=-0.900%
R=3000.000
L=26.999
B=0.030

Km 5+956.881 m
pl%=0.1%
pe%=-0.5%
m=-0.644%
R=6000.000
L=38.641
B=0.031

Km 6+005.213 m
pl%=-0.5%
pe%=0.0%
m=0.521%
R=4000.000
L=20.828
B=0.014

PROFIL LONGITUDINAL AL DRUMULUI : DJ125
SCARA 1:100
PICHETI: Km 5+830.000 LA Km 6+095.000

Revizia	Descriere	Data
Verificator proiect/Expert tehnic		
Verificator proiect/Expert tehnic		
Verificator proiect/Expert tehnic	Numele si Prenumele Semnatura	

Proiectant General

S.C. INSTITUTUL DE CERCETARI IN TRANSPORTURI - INCERTRANS S.A.
str. Calea Grivitei, nr. 391-393, sector 1, Bucuresti, Romania
Tel: +40213162337; Fax: +40213161370
e-mail: incertrans@incertrans.ro; web: http://www.incertrans.ro

Proiectant de Specialitate

Beneficiar

CONSILIUL JUDETEAN HARGHITA

Nume Proiect
Asistenta tehnica in vederea pregatirii aplicatiei de finantare pentru REABILITARE DJ125 (LOT2) prin POR 2014-2020

Contract 2620/16007/2016	Numar Proiect 2620/2016	Faza D.A.L.I.
-----------------------------	----------------------------	------------------

Nume Plansa
LUCRARI DE DRUMURI
PROFIL LONGITUDINAL

PROIECTAT	ing. R. MARIN
DESENAT	ing. D. BOGDAN
VERIFICAT	ing. C. DIMA
Sef Proiect	ing. D. BOGDAN
Data	11.2016
Scara	1:1000/1:100

Numar Plansa
D-PL-23

©INCERTRANS SA
ACEST DOCUMENT INTRA SUB INCIDENTA LEGII NR. 8/1996 PRIVIND DREPTUL DE AUTOR. UTILIZAREA SA TREBUIE SA FIE CONFORMA CELEI PENTRU CARE A FOST ELABORAT, FARA INTERZICSA REPRODUCEREA SI DIFUZAREA FARA AUTORIZAREA EXPRESA.

← LOCALITATEA DANESTI
INTERSECTIE DN12

PROFIL LONGITUDINAL

Scara 1:1000/1:100

LOCALITATEA →
BALAN

Cota Ref: 743.00

	6+095.000	6+100.000	6+110.000	6+120.000	6+130.000	6+140.000	6+150.000	6+160.000	6+170.000	6+180.000	6+190.000	6+200.000	6+210.000	6+220.000	6+230.000	6+240.000	6+250.000	6+260.000	6+270.000	6+280.000	6+290.000	6+300.000	6+310.000	6+320.000	6+330.000	6+340.000	6+350.000	6+360.000
COTE PROIECT	743.27	743.27	743.27	743.27	743.27	743.27	743.27	743.29	743.31	743.33	743.36	743.38	743.40	743.43	743.45	743.47	743.49	743.52	743.54	743.56	743.59	743.61	743.63	743.64	743.65	743.66	743.67	743.68
COTE TEREN	743.18	743.19	743.19	743.18	743.18	743.18	743.18	743.20	743.23	743.25	743.28	743.30	743.33	743.35	743.38	743.40	743.43	743.46	743.48	743.51	743.51	743.52	743.54	743.26	743.23	743.39	743.54	743.60
DISTANTE CUMULATE	6+095.000	6+100.000	6+110.000	6+120.000	6+130.000	6+140.000	6+150.000	6+160.000	6+170.000	6+180.000	6+190.000	6+200.000	6+210.000	6+220.000	6+230.000	6+240.000	6+250.000	6+260.000	6+270.000	6+280.000	6+290.000	6+300.000	6+310.000	6+320.000	6+330.000	6+340.000	6+350.000	6+360.000
DIFERENTE IN AX	0.08	0.08	0.08	0.08	0.09	0.09	0.09	0.09	0.09	0.08	0.08	0.08	0.08	0.07	0.07	0.07	0.06	0.06	0.06	0.06	0.08	0.09	0.09	0.38	0.43	0.28	0.13	0.08
ALINIAMENTE SI CURBE	L=81.430 m										L=143.540 m										R= 420.00 m L= 104.78 m U= 184.117							
DECLIVITATI	L=135.99 0.0%					L=160.01 0.2%										L=88.30 0.1%												

Revizia	Descriere	Data
Verificator proiect/Expert tehnic		
Verificator proiect/Expert tehnic		
Verificator proiect/Expert tehnic	Numele si Prenumele Semnatura	


Proiectant General



S.C. INSTITUTUL DE CERCETARI IN TRANSPORTURI - INCERTRANS S.A.
str. Calea Grivitei, nr. 391-393, sector 1, Bucuresti, Romania
Tel: +40213162337; Fax: +40213161370
e-mail: incertrans@incertrans.ro; web: http://www.incertrans.ro

Proiectant de Specialitate

Beneficiar



CONSILIUL JUDETEAN HARGHITA

Nume Proiect
Asistenta tehnica in vederea pregatirii aplicatiei de finantare pentru REABILITARE DJ125 (LOT2) prin POR 2014-2020

Contract	Numar Proiect	Faza
2620/16007/2016	2620/2016	D.A.L.I.

Nume Plansa
LUCRARI DE DRUMURI
PROFIL LONGITUDINAL

PROIECTAT	ing. R. MARIN
DESENAT	ing. D. BOGDAN
VERIFICAT	ing. C. DIMA
Sef Proiect	ing. D. BOGDAN
Data	11.2016
Scara	1:1000/1:100

Numar Plansa
D-PL-24

PROFIL LONGITUDINAL AL DRUMULUI : DJ125
SCARA 1:100
PICHETI: Km 6+095.000 LA Km 6+360.000


© INCERTRANS SA
ACEST DOCUMENT INTRA SUB INCEDENTA LEGII NR. 8/1996 PRIVIND DREPTUL DE AUTOR, UTILIZAREA SA TREBUIE SA FIE CONFORMA CELEI PENTRU CARE A FOST ELABORAT, FIIND INTERZISA REPRODUCEREA SI DEPUZAREA FARA AUTORIZAREA EXPRESA.

← LOCALITATEA DANESTI
INTERSECTIE DN12

PROFIL LONGITUDINAL

Scara 1:1000/1:100

LOCALITATEA →
BALAN

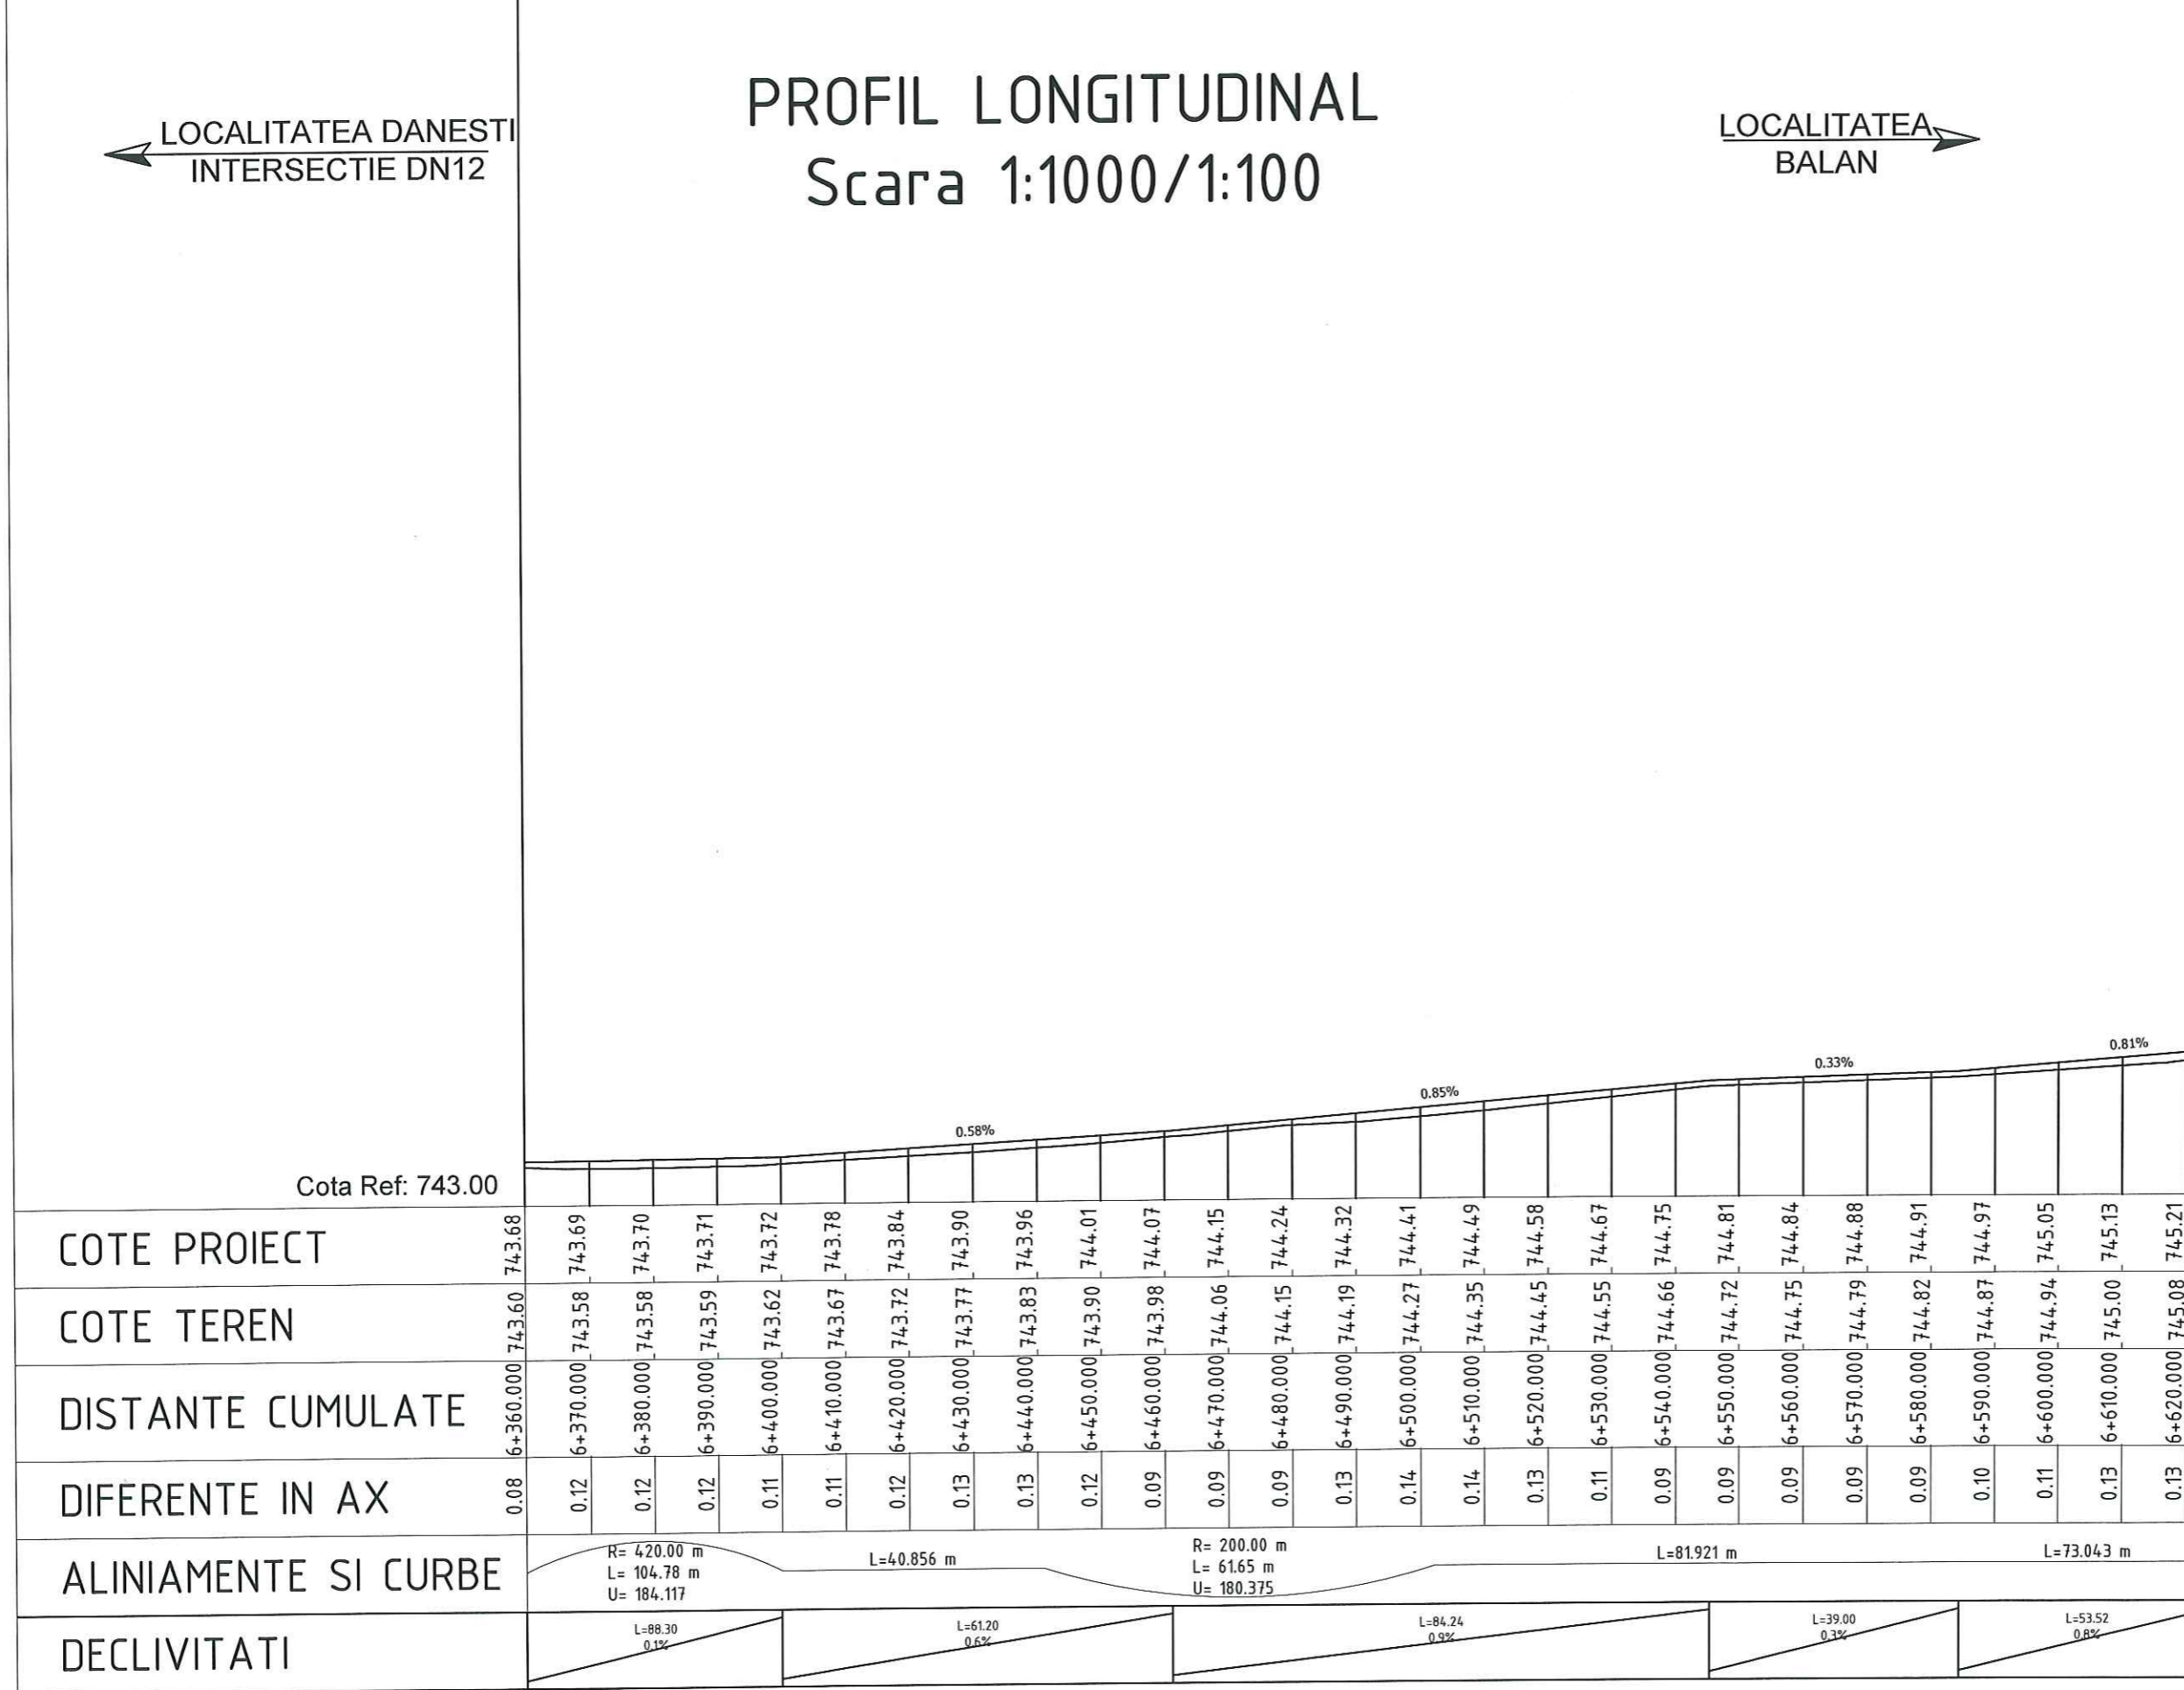

Cota Ref: 743.00

COTE PROIECT

COTE TEREN

DISTANTE CUMULATE

DIFERENTE IN AX

ALINIAMENTE SI CURBE

DECLIVITATI

R= 420.00 m
L= 104.78 m
U= 184.117

L=40.856 m

R= 200.00 m
L= 61.65 m
U= 180.375

L=81.921 m

L=73.043 m

L=88.30
0.1%

L=61.20
0.6%

L=84.24
0.9%

L=39.00
0.3%

L=53.52
0.8%

PROFIL LONGITUDINAL AL DRUMULUI : DJ125
SCARA 1:100
PICHETI: Km 6+360.000 LA Km 6+625.000

Revizia	Descriere	Data
Verificator proiect/Expert tehnic		
Verificator proiect/Expert tehnic		
Verificator proiect/Expert tehnic	Numele si Prenumele Semnatura	

Proiectant General

S.C. INSTITUTUL DE CERCETARI IN TRANSPORTURI - INCERTRANS S.A.
str. Calea Grivitei, nr. 391-393, sector 1, Bucuresti, Romania
Tel: +40213162337; Fax: +40213161370
e-mail: incertrans@incertrans.ro; web: http://www.incertrans.ro

Proiectant de Specialitate

Beneficiar

CONSILIUL JUDETEAN HARGHITA

Nume Proiect
Asistenta tehnica in vederea pregatirii aplicatiei de finantare pentru REABILITARE DJ125 (LOT2) prin POR 2014-2020

Contract 2620/16007/2016
Numar Proiect 2620/2016
Foza D.A.L.I.

Nume Plansa
LUCRARI DE DRUMURI
PROFIL LONGITUDINAL

PROIECTAT	ing. R. MARIN
DESENAT	ing. D. BOGDAN
VERIFICAT	ing. C. DIMA
Sef Proiect	ing. D. BOGDAN
Data 17.2016	Scara 1:1000/1:100
Numar Plansa	D-PL-25


INCERTRANS SA
ACEST DOCUMENT BETA SUB INCEDENTA LEGII NR. 8/1996 PRIVIND DREPTUL DE AUTOR. UTILIZAREA SA TREBUIE SA FIE CONFORMA CELEI PENTRU CARE A FOST ELABORAT, FINEI INTERZISA REPRODUCEREA SI DEZVARIEREA FARA AUTORIZAREA EXPRESA.

← LOCALITATEA DANESTI
INTERSECȚIE DN12

PROFIL LONGITUDINAL

Scara 1:1000/1:100

LOCALITATEA →
BALAN

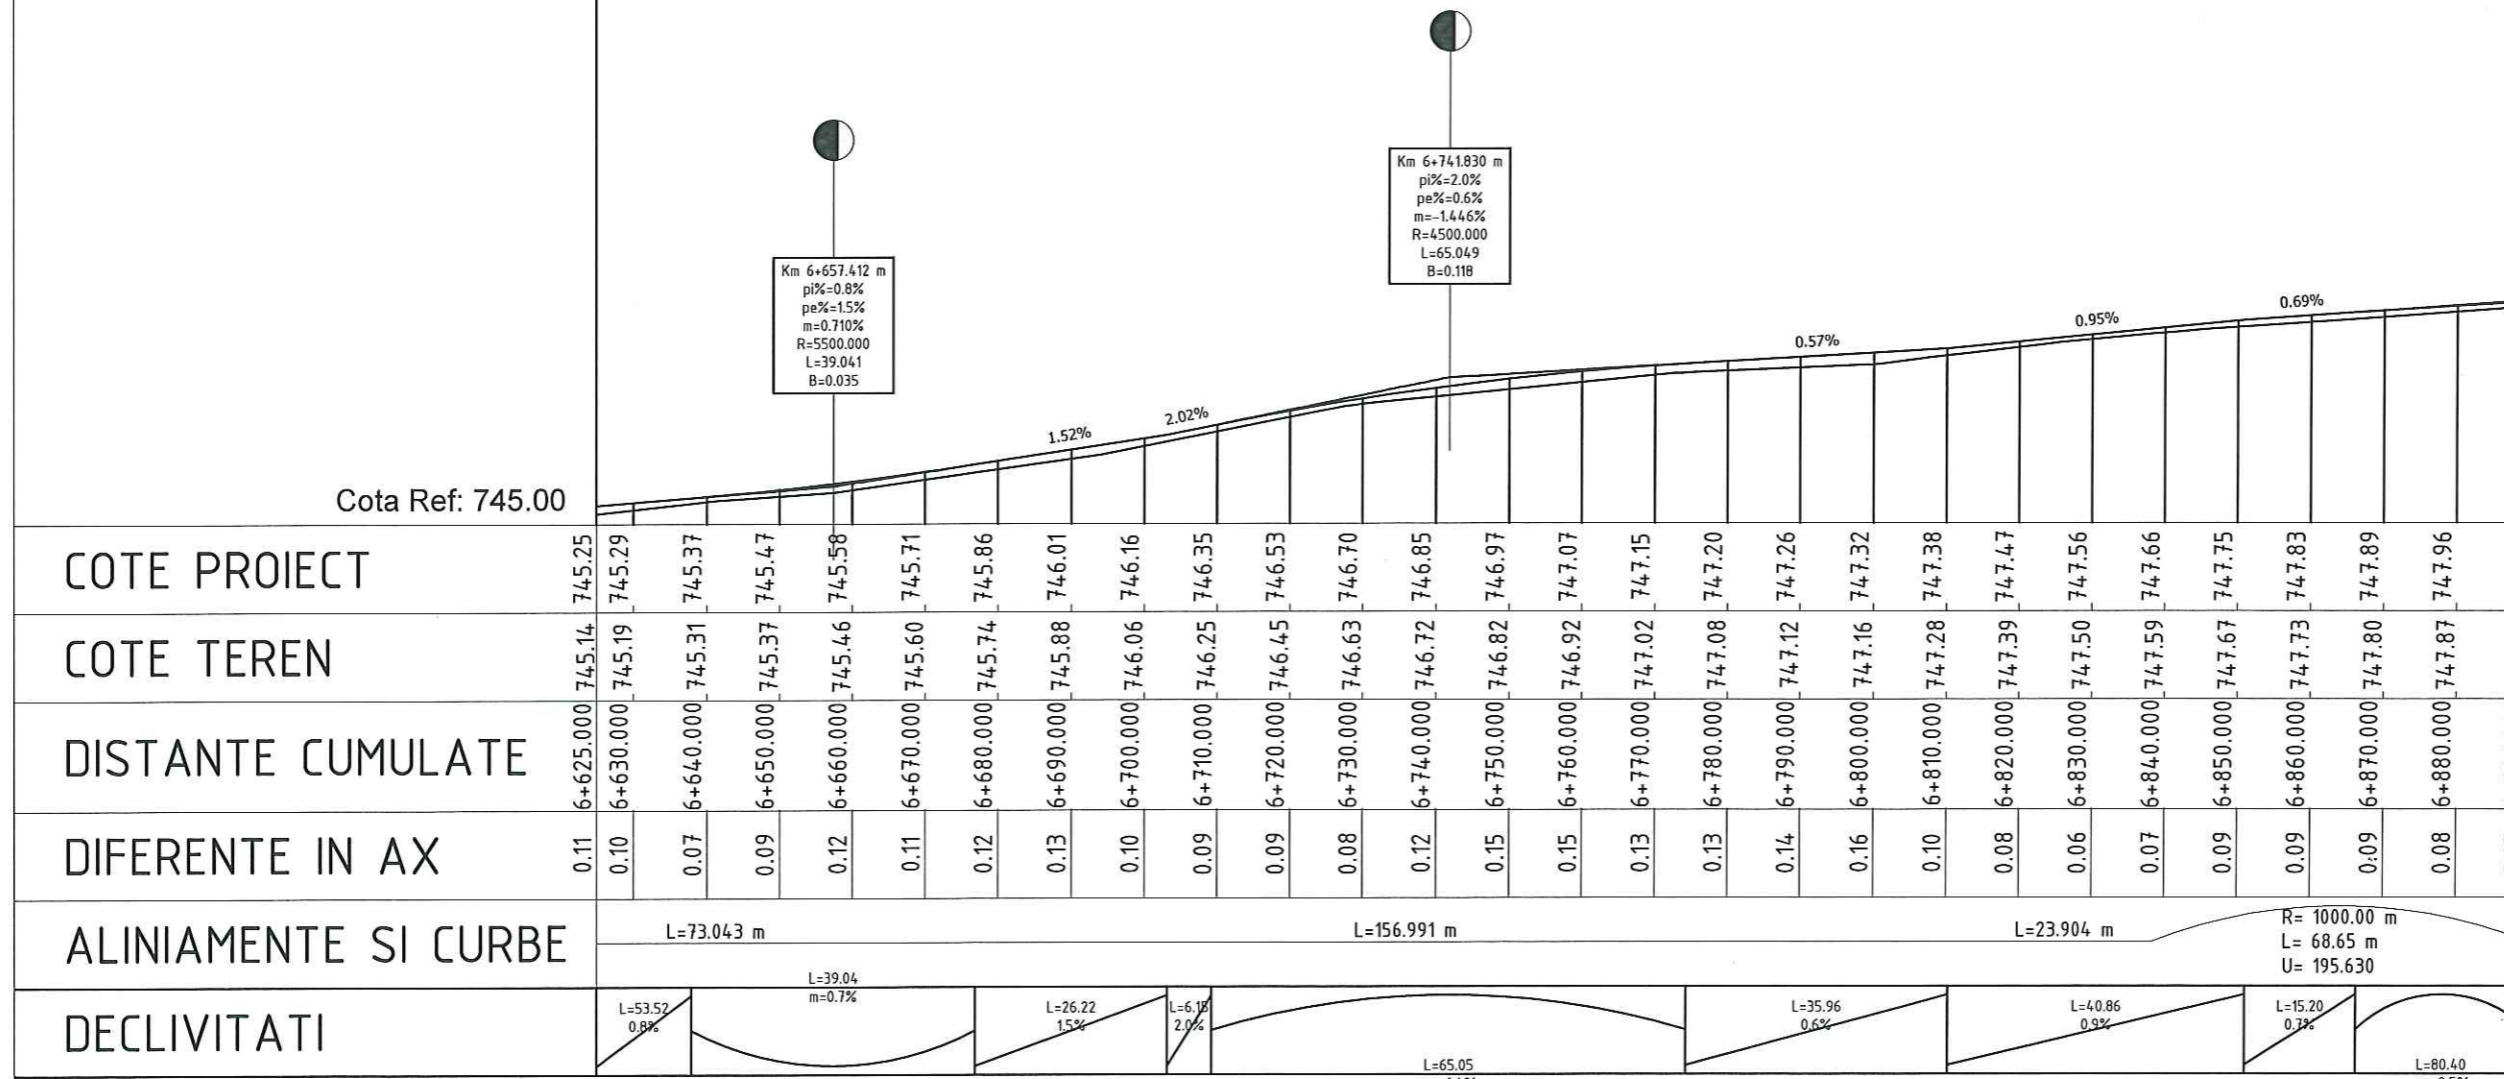

Km 6+657.412 m
pi%=-0.8%
pe%=-1.5%
m=0.710%
R=5500.000
L=39.041
B=0.035

Km 6+741.830 m
pi%=-2.0%
pe%=-0.6%
m=-1.446%
R=4500.000
L=65.049
B=0.118

Cota Ref: 745.00

COTE PROIECT

COTE TEREN

DISTANTE CUMULATE

DIFERENTE IN AX

ALINIAMENTE SI CURBE

DECLIVITATI

L=73.043 m

L=156.991 m

L=23.904 m

R= 1000.00 m
L= 68.65 m
U= 195.630

L=53.52
0.8%

L=39.04
m=0.7%

L=26.22
1.5%

L=6.18
2.0%

L=35.96
0.6%

L=40.86
0.9%

L=15.20
0.7%

L=65.05
m=-1.4%

L=80.40
m=-0.5%

PROFIL LONGITUDINAL AL DRUMULUI : DJ125
SCARA 1:100
PICHETI: Km 6+625.000 LA Km 6+890.000

Revizia	Descriere	Data
Vericator proiect/Expert tehnic		
Vericator proiect/Expert tehnic		
Vericator proiect/Expert tehnic	Numele si Prenumele Semnatura	

Proiectant General
incerttrans
S.C. INSTITUTUL DE CERCETARI IN TRANSPORTURI - INCERTTRANS S.A.
str. Calea Grivitei, nr. 391-393, sector 1, Bucuresti, Romania
Tel: +40213162337; Fax: +40213161970
e-mail: incerttrans@incerttrans.ro; web: http://www.incerttrans.ro

Proiectant de Specialitate

Beneficiar

CONSILIUL JUDEȚEAN HARGHITA

Nume Proiect
Asistenta tehnica in vederea pregatirii aplicatiei de finantare pentru REABILITARE DJ125 (LOT2) prin POR 2014-2020

Contract 2620/16007/2016 Numar Proiect 2620/2016 Faza D.A.L.I.

Nume Plansa
LUCRARI DE DRUMURI
PROFIL LONGITUDINAL

PROIECTAT ing. R. MARIN
DESENAT ing. D. BOGDAN
VERIFICAT ing. C. DIMA
Sef Proiect ing. D. BOGDAN
Data 11.2016 Scara 1:1000/1:100

Numar Plansa D-PL-26


©INCERTTRANS SA
ACEST DOCUMENT NOTA SUB INCIDENȚA LEGII NR. 8/1996 PRIVIND DREPTUL DE AUTOR. UTILIZAREA SA TREBUE SA FIE CONFORMA CELEI PENTRU CARE A FOST ELABORAT, FĂRĂ ÎNȚERZĂ REPRODUCEREA ȘI DIFUZAREA PĂRĂ AUTORIZAREA EXPRESĂ.

← LOCALITATEA DANESTI
INTERSECȚIE DN12

PROFIL LONGITUDINAL

Scara 1:1000/1:100

LOCALITATEA →
BALAN

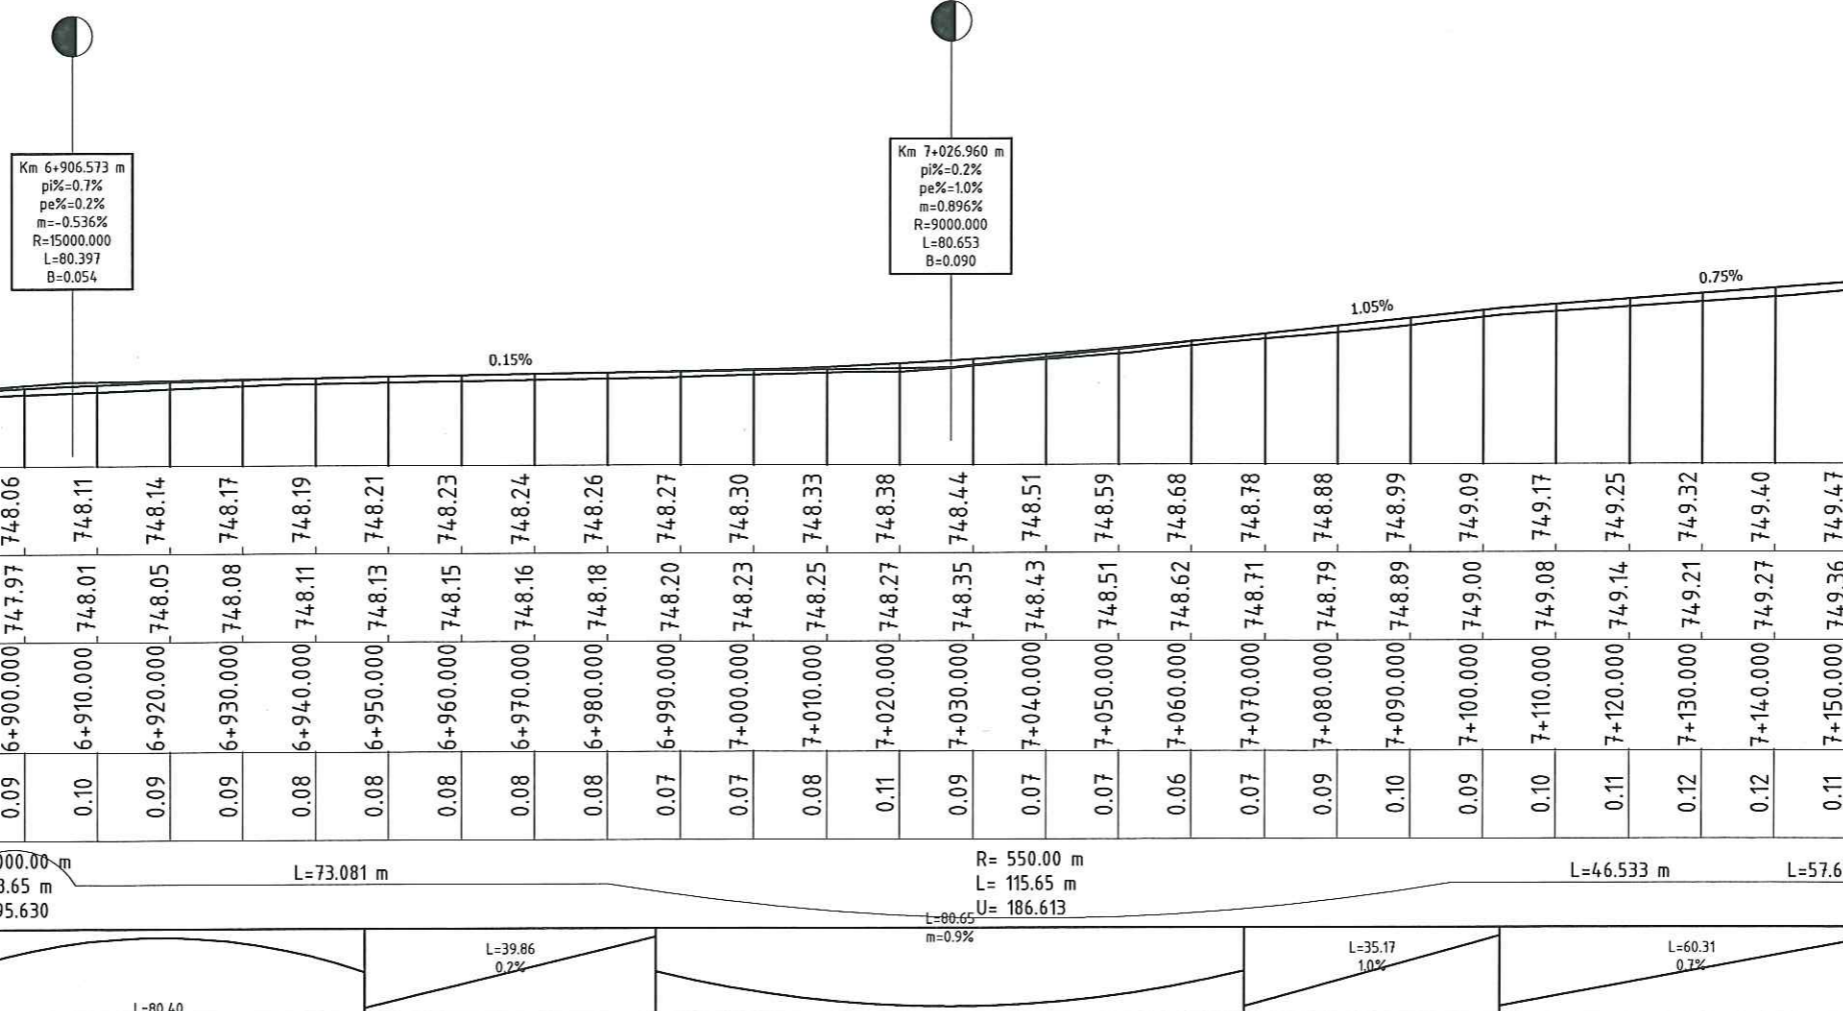

Km 6+906.573 m
pi%=0.7%
pe%=0.2%
m=-0.536%
R=15000.000
L=80.397
B=0.054

Km 7+026.960 m
pi%=0.2%
pe%=-1.0%
m=0.896%
R=9000.000
L=80.653
B=0.090

Cota Ref: 747.00

	6+890.000	6+900.000	6+910.000	6+920.000	6+930.000	6+940.000	6+950.000	6+960.000	6+970.000	6+980.000	6+990.000	7+000.000	7+010.000	7+020.000	7+030.000	7+040.000	7+050.000	7+060.000	7+070.000	7+080.000	7+090.000	7+100.000	7+110.000	7+120.000	7+130.000	7+140.000	7+150.000	7+155.000																											
COTE PROIECT	748.01	748.06	748.11	748.14	748.17	748.19	748.21	748.23	748.24	748.26	748.27	748.30	748.33	748.38	748.44	748.51	748.59	748.68	748.78	748.88	748.99	749.09	749.17	749.25	749.32	749.40	749.47	749.51																											
COTE TEREN	747.94	747.97	748.01	748.05	748.08	748.11	748.13	748.15	748.16	748.18	748.20	748.23	748.25	748.27	748.35	748.43	748.51	748.62	748.71	748.79	748.89	749.00	749.08	749.14	749.21	749.27	749.36	749.41																											
DISTANTE CUMULATE	6+890.000	6+900.000	6+910.000	6+920.000	6+930.000	6+940.000	6+950.000	6+960.000	6+970.000	6+980.000	6+990.000	7+000.000	7+010.000	7+020.000	7+030.000	7+040.000	7+050.000	7+060.000	7+070.000	7+080.000	7+090.000	7+100.000	7+110.000	7+120.000	7+130.000	7+140.000	7+150.000	7+155.000																											
DIFERENTE IN AX	0.07	0.09	0.10	0.09	0.09	0.08	0.08	0.08	0.08	0.08	0.07	0.07	0.08	0.11	0.09	0.07	0.07	0.06	0.07	0.09	0.10	0.09	0.10	0.11	0.12	0.12	0.11	0.10																											
ALINIAMENTE SI CURBE	R=1000.00 m L=68.65 m U=195.630											L=73.081 m											R=550.00 m L=115.65 m U=186.613											L=46.533 m											L=57.673 m										
DECLIVITATI	L=80.40 m=-0.5%											L=39.86 0.2%											L=80.65 m=0.9%											L=35.17 1.0%											L=60.31 0.7%										

Revizia	Descriere	Data
Verificator proiect/Expert tehnic		
Verificator proiect/Expert tehnic		
Verificator proiect/Expert tehnic	Numele si Prenumele Semnatura	

Proiectant General

S.C. INSTITUTUL DE CERCETARI IN TRANSPORTURI - INCERTTRANS S.A.
str. Calea Grivitei, nr. 391-393, sector 1, Bucuresti, Romania
Tel: +40213162337; Fax: +40213161370
e-mail: incerttrans@incerttrans.ro; web: http://www.incerttrans.ro

Proiectant de Specialitate

Beneficiar

CONSILIUL JUDETEAN HARGHITA

Nume Proiect
Asistenta tehnica in vederea pregatirii aplicatiei de finantare pentru REABILITARE DJ125 (LOT2) prin POR 2014-2020

Contract	Numar Proiect	Faza
2620/16007/2016	2620/2016	D.A.L.I.

Nume Plansa
LUCRARI DE DRUMURI
PROFIL LONGITUDINAL

PROIECTAT	ing. R. MARIN
DESENAT	ing. D. BOGDAN
VERIFICAT	ing. C. DIMA
Sef Proiect	ing. D. BOGDAN
Data	11.2016
Scara	1:1000/1:100

Numar Plansa
D-PL-27

PROFIL LONGITUDINAL AL DRUMULUI : DJ125
SCARA 1:100
PICHETI: Km 6+890.000 LA Km 7+155.000

©INCERTTRANS SA
ACEST DOCUMENT INTRA SUB INCIDENȚA LEGII NR. 8/1996 PRIVIND DREPTUL DE AUTOR. UTILIZAREA SA TREBUIE SA FIE CONFORMA CELEI PENTRU CARE A FOST ELABORAT, FARA INTERZICATA REPRODUCEREA SI DIFUZAREA PANA LA AUTORIZAREA EXPRESA.


← LOCALITATEA DANESTI
INTERSECTIE DN12

PROFIL LONGITUDINAL

Scara 1:1000/1:100

LOCALITATEA →
BALAN

Cota Ref: 749.00

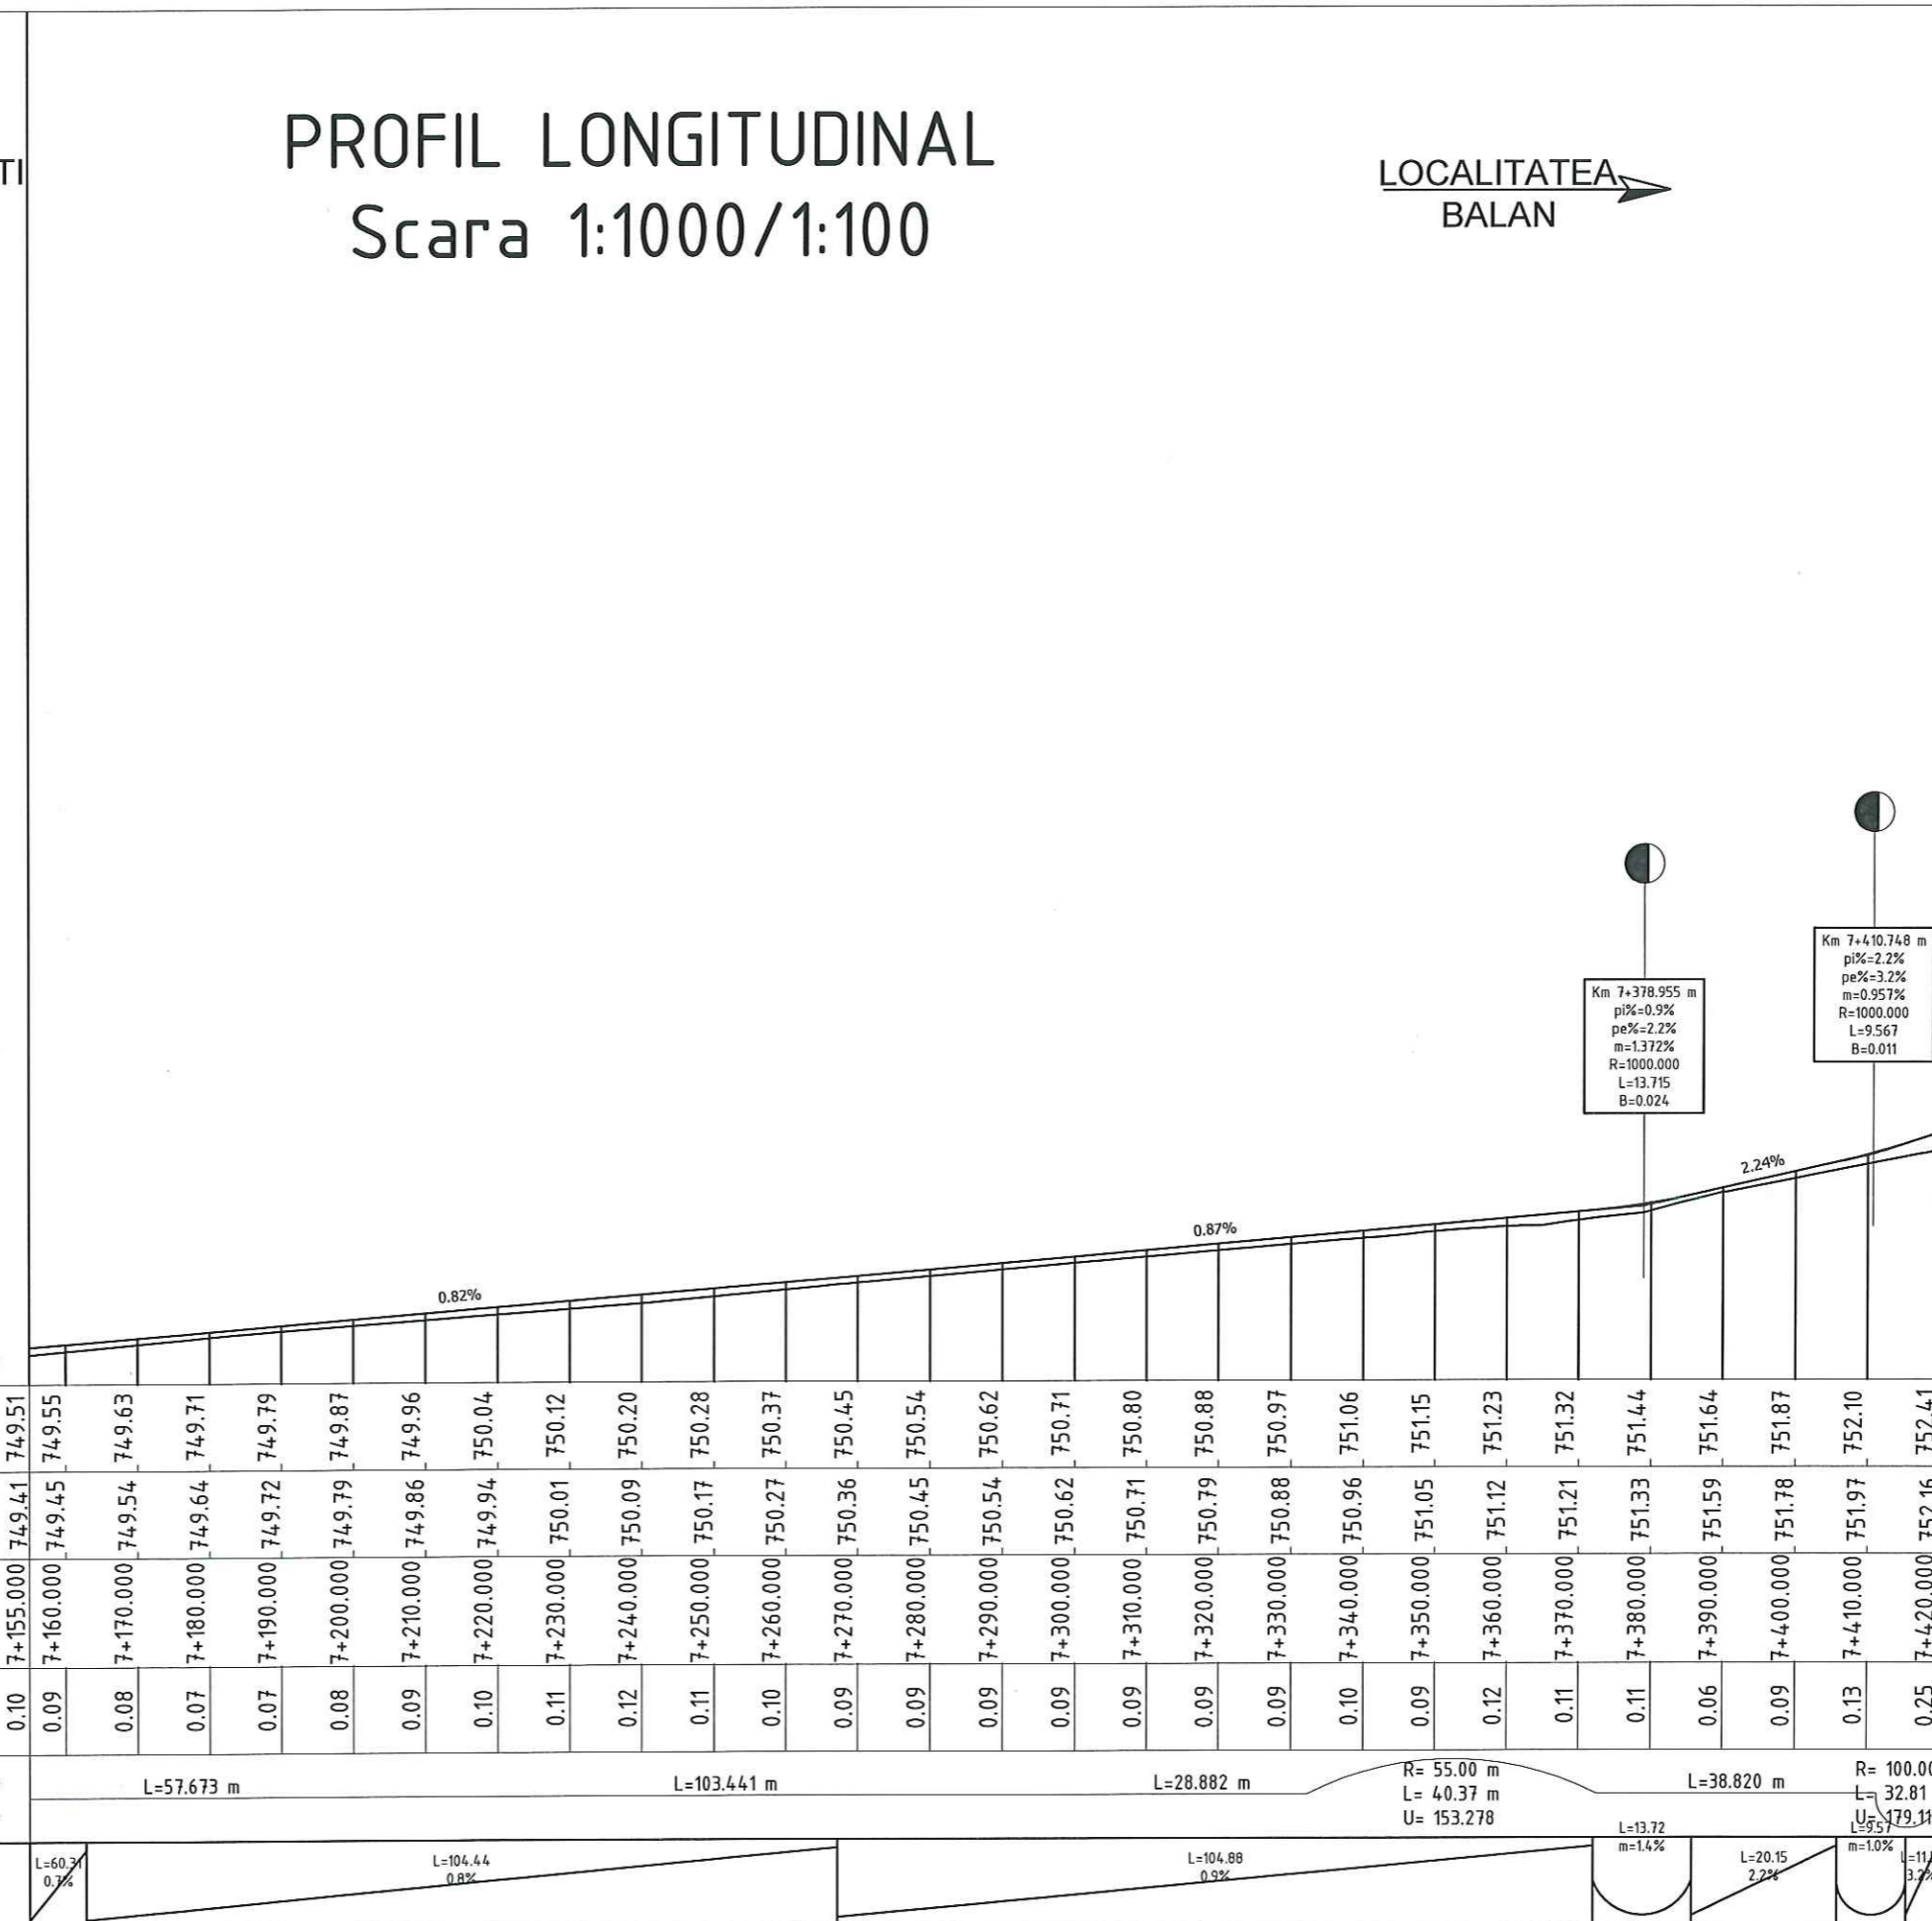

COTE PROIECT	749.51	749.55	749.63	749.71	749.79	749.87	749.96	750.04	750.12	750.20	750.28	750.37	750.45	750.54	750.62	750.71	750.80	750.88	750.97	751.06	751.15	751.23	751.32	751.44	751.64	751.87	752.10	752.41
COTE TEREN	749.41	749.45	749.54	749.64	749.72	749.79	749.86	749.94	750.01	750.09	750.17	750.27	750.36	750.45	750.54	750.62	750.71	750.79	750.88	750.96	751.05	751.12	751.21	751.33	751.59	751.78	751.97	752.16
DISTANTE CUMULATE	7+155.000	7+160.000	7+170.000	7+180.000	7+190.000	7+200.000	7+210.000	7+220.000	7+230.000	7+240.000	7+250.000	7+260.000	7+270.000	7+280.000	7+290.000	7+300.000	7+310.000	7+320.000	7+330.000	7+340.000	7+350.000	7+360.000	7+370.000	7+380.000	7+390.000	7+400.000	7+410.000	7+420.000
DIFERENTE IN AX	0.10	0.09	0.08	0.07	0.07	0.08	0.09	0.10	0.11	0.12	0.11	0.10	0.09	0.09	0.09	0.09	0.09	0.09	0.09	0.10	0.09	0.12	0.11	0.11	0.06	0.09	0.13	0.25
ALINIAMENTE SI CURBE	L=57.673 m		L=103.441 m										L=28.882 m					R= 55.00 m L= 40.37 m U= 153.278		L=38.820 m		R= 100.00 L= 32.81 U= 179.14						
DECLIVITATI	L=60.37 0.3%		L=104.44 0.8%										L=104.88 0.9%					L=13.72 m=1.4%		L=20.15 2.2%		L=11.7 3.7%						

PROFIL LONGITUDINAL AL DRUMULUI : DJ125
SCARA 1:100
PICHETI: Km 7+155.000 LA Km 7+420.000

Revizia	Descriere	Data
Verificator proiect/Expert tehnic		
Verificator proiect/Expert tehnic		
Verificator proiect/Expert tehnic	Numele si Prenumele Semnatura	

Proiectant General

 S.C. INSTITUTUL DE CERCETARI IN TRANSPORTURI - INCERTRANS S.A.
 str. Calea Grivitei, nr. 391-393, sector 1, Bucuresti, Romania
 Tel: +40213162337; Fax: +40213161376
 e-mail: incertrans@incertrans.ro; web: http://www.incertrans.ro

Proiectant de Specialitate

Beneficiar

CONSILIUL JUDEȚEAN HARGHITA

Nume Proiect
 Asistenta tehnica in vederea pregatirii aplicatiei de finantare pentru REABILITARE DJ125 (LOT2) prin POR 2014-2020

Contract	Numar Proiect	Faza
2620/16007/2016	2620/2016	D.A.L.I.

Nume Plansa
 LUCRARI DE DRUMURI
 PROFIL LONGITUDINAL

PROIECTAT	ing. R. MARIN
DESENASAT	ing. D. BOGDAN
VERIFICAT	ing. C. DIMA
Sef Proiect	ing. D. BOGDAN
Data	11.2016
Scara	1:1000/1:100

Numar Plansa
 D-PL-28

©INCERTRANS SA
 ACEST DOCUMENT INTRA SUB INCIDENTA LEGII NR. 8/1996 PRIVIND DREPTUL DE AUTOR. UTILIZAREA SA TREBUIE SA FIE CONFORMA CELEI PENTRU CARE A FOST ELABORAT, FARA INTENSIA REPRODUCEREA SI DEZVATEREA FARA AUTORIZAREA EXPRESA.


PROFIL LONGITUDINAL

Scara 1:1000/1:100

← LOCALITATEA DANESTI
INTERSECȚIE DN12

LOCALITATEA BALAN →

Cota Ref: 752.00

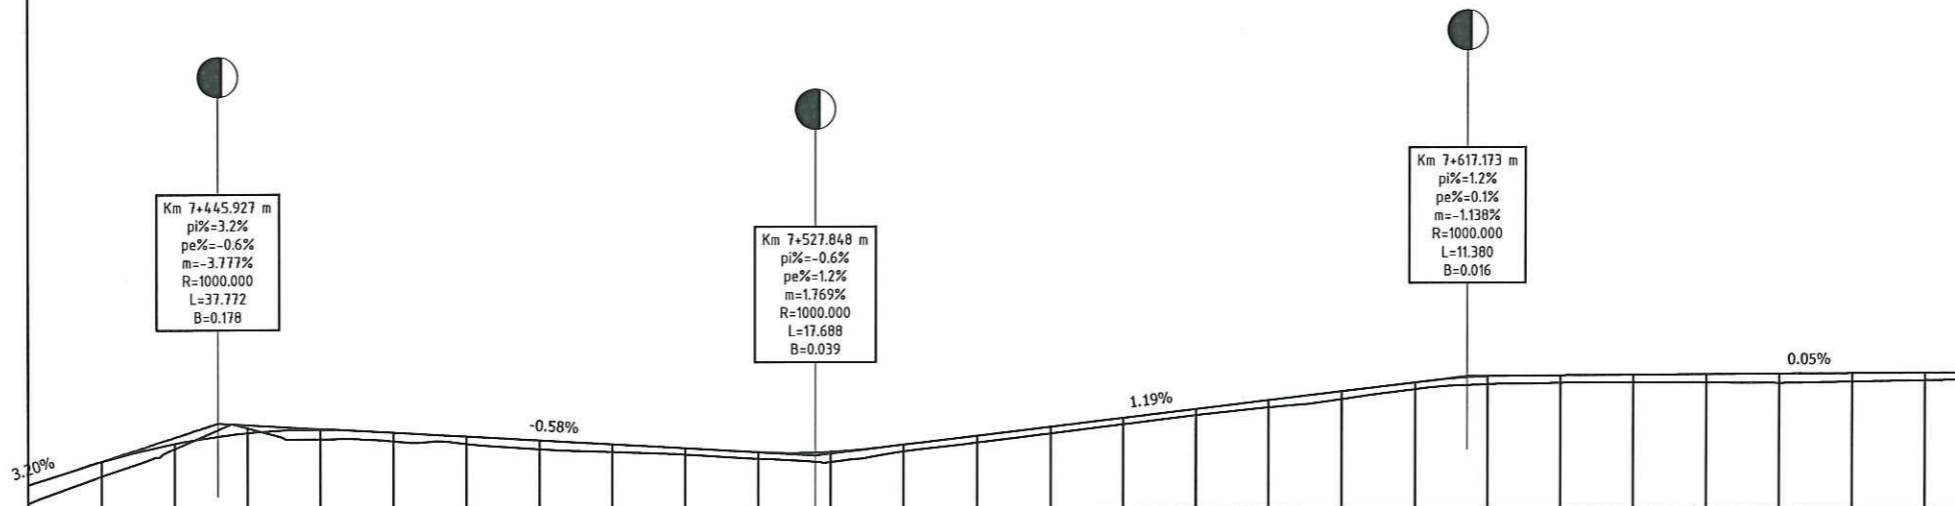

Km 7+445.927 m
pi%=-3.2%
pe%=-0.6%
m=-3.777%
R=1000.000
L=37.772
B=0.178

Km 7+527.848 m
pi%=-0.6%
pe%=-1.2%
m=1.769%
R=1000.000
L=17.688
B=0.039

Km 7+617.173 m
pi%=1.2%
pe%=0.1%
m=-1.138%
R=1000.000
L=11.380
B=0.016

COTE PROIECT	752.41	752.72	752.96	753.10	753.14	753.09	753.04	752.98	752.92	752.86	752.80	752.81	752.90	753.02	753.14	753.26	753.38	753.50	753.62	753.74	753.82	753.83	753.83	753.84	753.84	753.85	753.85	753.86
COTE TEREN	752.16	752.52	752.89	753.17	753.01	752.98	752.94	752.86	752.81	752.78	752.72	752.67	752.81	752.93	753.05	753.17	753.30	753.40	753.51	753.64	753.71	753.73	753.73	753.73	753.72	753.74	753.75	753.86
DISTANTE CUMULATE	7+420.000	7+430.000	7+440.000	7+450.000	7+460.000	7+470.000	7+480.000	7+490.000	7+500.000	7+510.000	7+520.000	7+530.000	7+540.000	7+550.000	7+560.000	7+570.000	7+580.000	7+590.000	7+600.000	7+610.000	7+620.000	7+630.000	7+640.000	7+650.000	7+660.000	7+670.000	7+680.000	7+685.000
DIFERENTE IN AX	0.25	0.20	0.07	-0.07	0.13	0.12	0.10	0.12	0.11	0.09	0.09	0.14	0.09	0.09	0.09	0.09	0.08	0.10	0.11	0.09	0.11	0.10	0.10	0.11	0.12	0.11	0.10	0.09
ALINIAMENTE SI CURBE	R= 100.00 m L= 32.81 m U= 179.115		L=11.234 m		R= 35.00 m L= 27.92 m U= 14.9.207		L=34.974 m				R= 35.00 m L= 25.17 m U= 154.211				L=45.154 m				R= 180.00 m L= 64.51 m U= 177.186		L=68.293 m							
DECLIVITATI	L=11.5 3.3%		L=37.77 m=-3.8%		L=54.19 0.6%				m=-1.8%				L=74.79 1.2%				L=11.38 m=-1.1%		L=82.44 0.1%									

PROFIL LONGITUDINAL AL DRUMULUI : DJ125
SCARA 1:100
PICHETI: Km 7+420.000 LA Km 7+685.000

Revizia	Descriere	Data
Verificator proiect/Expert tehnic		
Verificator proiect/Expert tehnic		
Verificator proiect/Expert tehnic	Numele si Prenumele Semnatura	

Proiectant General

S.C. INSTITUTUL DE CERCETARI IN TRANSPORTURI - INCERTrans S.A.
str. Calea Grivitei, nr. 391-393, sector 1, Bucuresti, Romania
Tel: +40213162337; Fax: +40213161378
e-mail: incerttrans@incerttrans.ro; web: http://www.incerttrans.ro

Proiectant de Specialitate

Beneficiar

CONSILIUL JUDEȚEAN HARGHITA

Nume Proiect
Asistenta tehnica in vederea pregatirii aplicatiei de finantare pentru REABILITARE DJ125 (LOT2) prin POR 2014-2020

Contract 2620/16007/2016	Numar Proiect 2620/2016	Faza D.A.L.I.
-----------------------------	----------------------------	------------------

Nume Plansa
LUCRARI DE DRUMURI
PROFIL LONGITUDINAL

PROIECTAT	ing. R. MARIN
DESEMAT	ing. D. BOGDAN
VERIFICAT	ing. C. DIMA
Sef Proiect	ing. D. BOGDAN
Data	11.2016
Scara	1:1000/1:100
Numar Plansa	D-PL-29

©INCERTrans SA
ACEST DOCUMENT INTRA SUB INCIDENTA LEGII NR. 8/1996 PRIVIND DREPTUL DE AUTOR. UTILIZAREA SA TREBUIE SA FIE CONFORMA CELEI PENTRU CARE A FOST ELABORAT, FARA INTERZICEREA REPRODUCEREA SI DIFUZAREA FARA AUTORIZAREA EXPRESA.


PROFIL LONGITUDINAL

Scara 1:1000/1:100

← LOCALITATEA DANESTI
INTERSECTIE DN12

LOCALITATEA →
BALAN

Cota Ref: 753.00

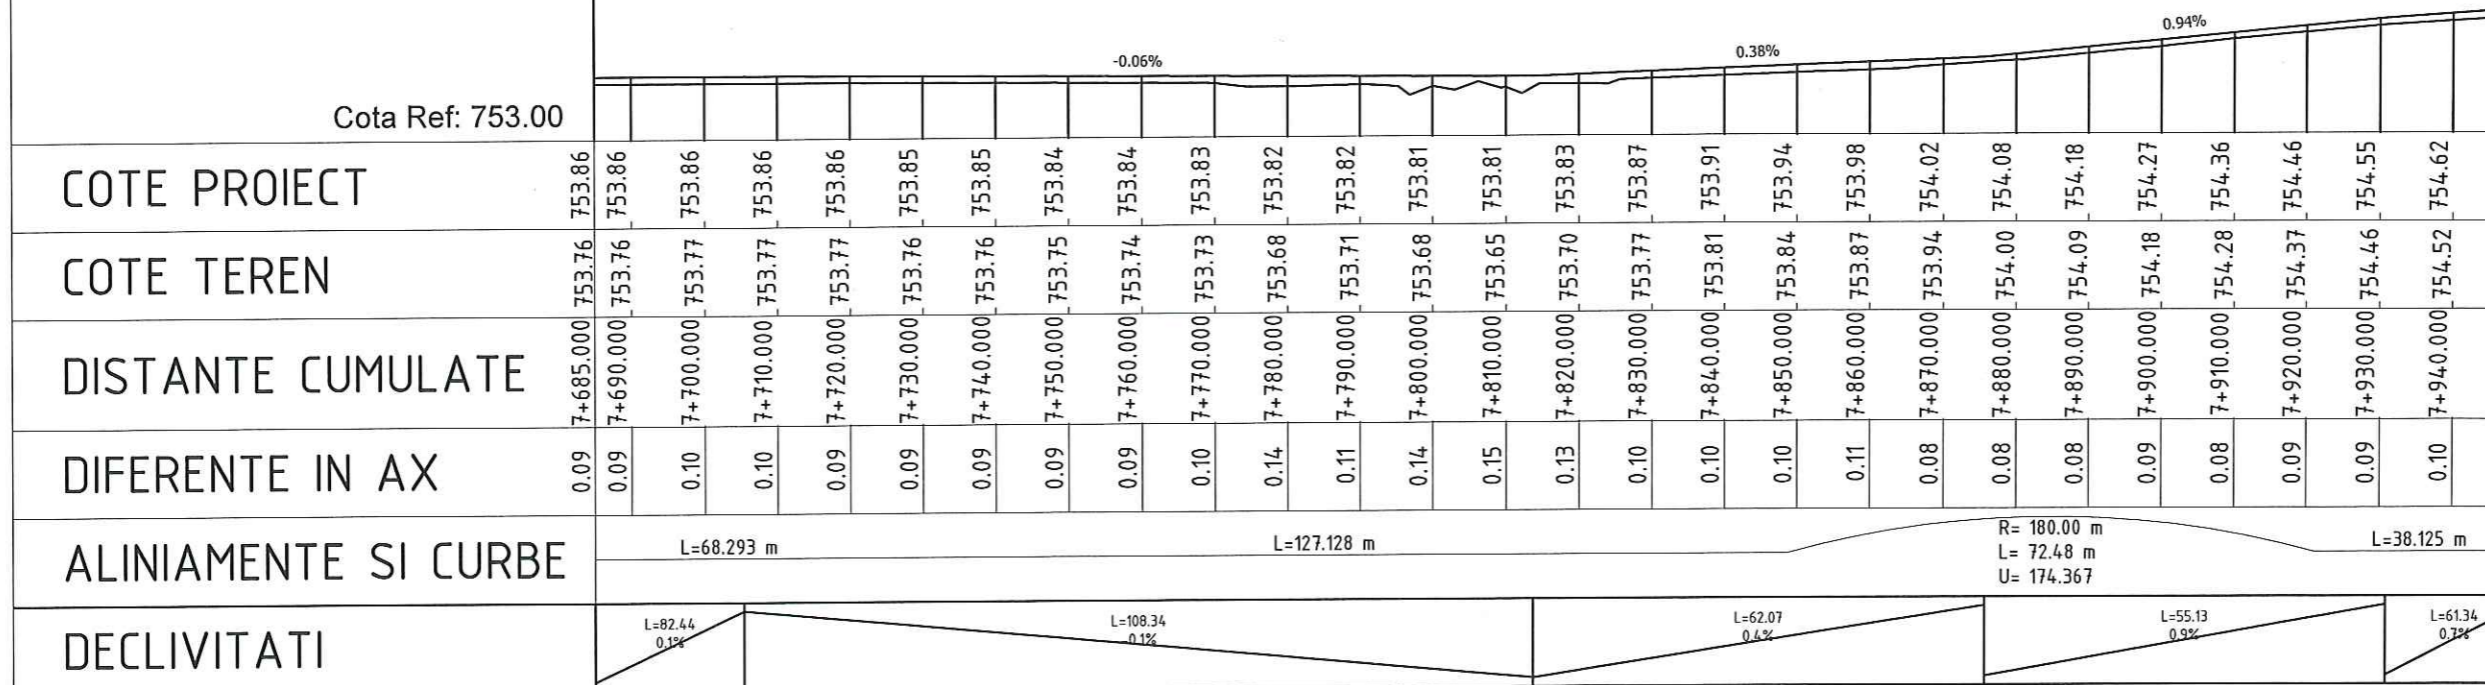

PROFIL LONGITUDINAL AL DRUMULUI : DJ125
SCARA 1:100
PICHETI: Km 7+685.000 LA Km 7+950.000

Revizia	Descriere	Data
Verificator proiect/Expert tehnic		
Verificator proiect/Expert tehnic		
Verificator proiect/Expert tehnic	Numele si Prenumele Semnatura	

Proiectant General
incerttrans
S.C. INSTITUTUL DE CERCETARI IN TRANSPORTURI - INCERTTRANS S.A.
str. Calea Grivitei, nr. 391-393, sector 1, Bucuresti, Romania
Tel: +40213162337; Fax: +40213161370
e-mail: incerttrans@incerttrans.ro; web: http://www.incerttrans.ro

Proiectant de Specialitate

Beneficiar

CONSILIUL JUDEȚEAN HARGHITA

Nume Proiect
Asistenta tehnica in vederea pregatirii aplicatiei de finantare pentru REABILITARE DJ125 (LOT2) prin POR 2014-2020

Contract 2620/16007/2016 Numar Proiect 2620/2016 Foza D.A.L.I.

Nume Plansa
LUCRARI DE DRUMURI
PROFIL LONGITUDINAL

PROIECTAT ing. R. MARIN
DESEMAT ing. D. BOGDAN
VERIFICAT ing. C. DIMA
Sef Proiect ing. D. BOGDAN
Data 11.2016 Scara 1:1000/1:100

Numar Plansa D-PL-30

©INCERTTRANS SA
ACEST DOCUMENT INTRA SUB INCIDENTA LEGII NR. 8/1996 PRIVIND DREPTUL DE AUTOR. UTILIZAREA SA TREBUIE SA FIE CONFORMA CELEI PENTRU CARE A FOST ELABORAT, FARA INTENZIA REPRODUCEREA SI DEZVAREA FARA AUTORIZAREA EXPRESA.


← LOCALITATEA DANESTI
INTERSECȚIE DN12

PROFIL LONGITUDINAL

Scara 1:1000/1:100

LOCALITATEA →
BALAN

Cota Ref: 754.00

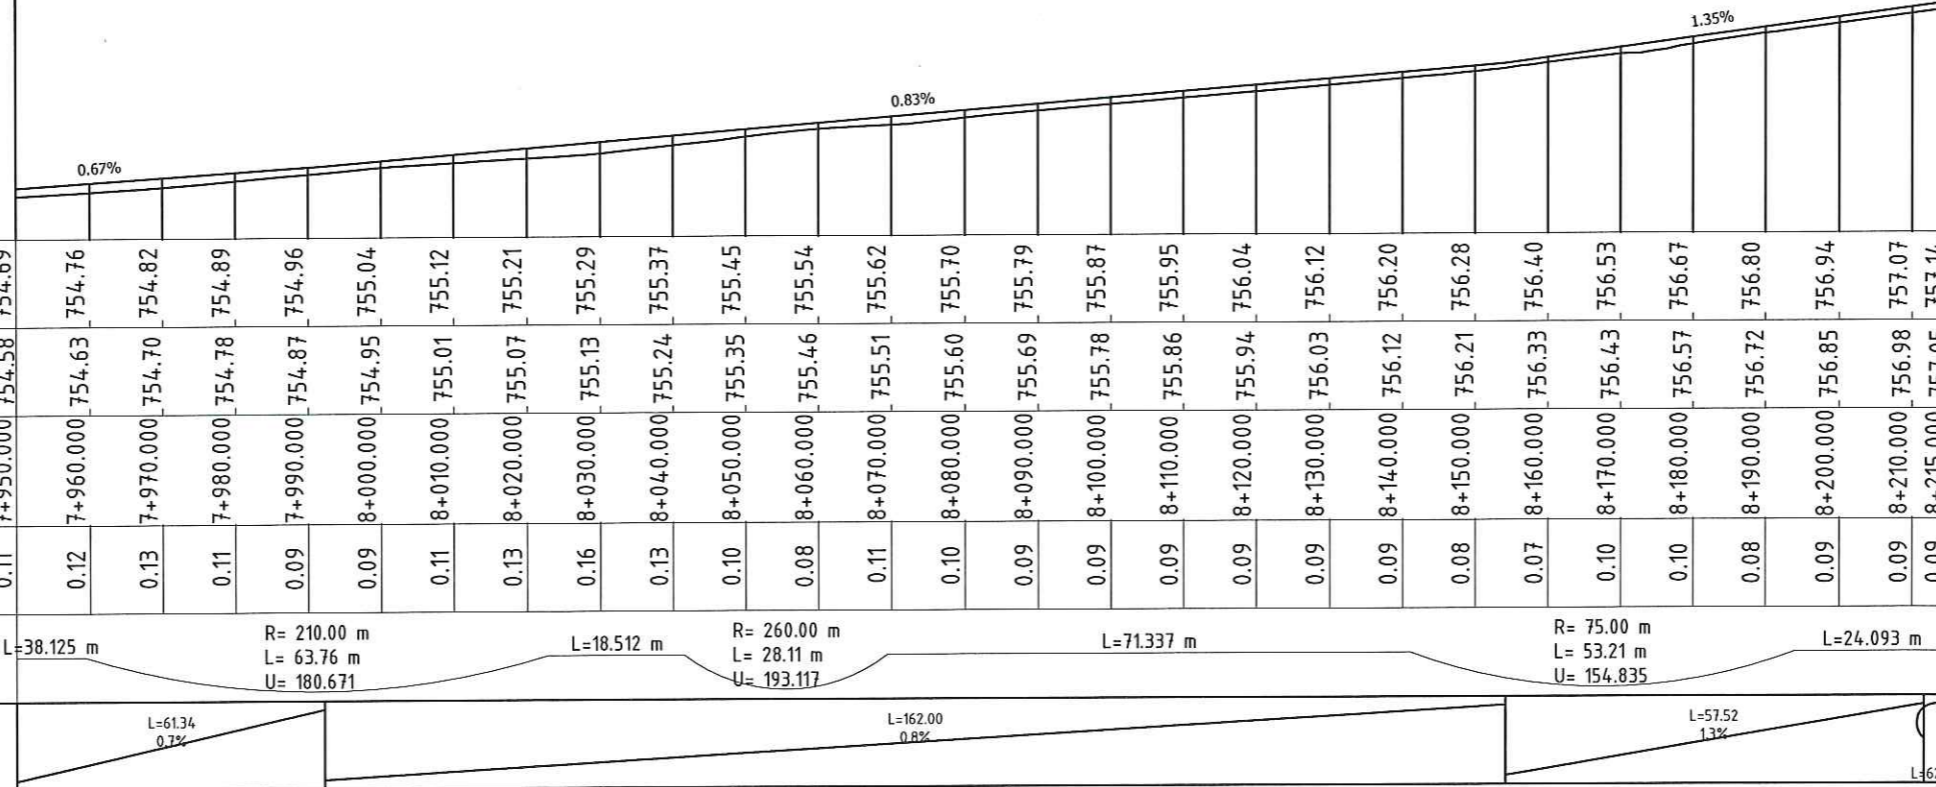

COTE PROIECT

COTE TEREN

DISTANTE CUMULATE

DIFERENTE IN AX

ALINIAMENTE SI CURBE

DECLIVITATI

L=38.125 m R= 210.00 m L= 63.76 m U= 180.671
 L=18.512 m R= 260.00 m L= 28.11 m U= 193.117
 L=71.337 m R= 75.00 m L= 53.21 m U= 154.835
 L=24.093 m L=61.34 0.7% L=162.00 0.8% L=57.52 1.3%

Revizia	Descriere	Data
Verificator proiect/Expert tehnic		
Verificator proiect/Expert tehnic		
Verificator proiect/Expert tehnic	Numele si Prenumele Semnatura	

Proiectant General

S.C. INSTITUTUL DE CERCETARI IN TRANSPORTURI - INCERTRANS S.A.
 str. Calea Grivitei, nr. 391-393, sector 1, Bucuresti, Romania
 Tel: +40213162331; Fax: +40213161370
 e-mail: incertrans@incertrans.ro; web: http://www.incertrans.ro

Proiectant de Specialitate

Beneficiar

CONSILIUL JUDETEAN HARGHITA

Nume Proiect
 Asistenta tehnica in vederea pregatirii aplicatiei de finantare pentru REABILITARE DJ125 (LOT2) prin POR 2014-2020

Contract	Numar Proiect	Faza
2620/16007/2016	2620/2016	D.A.L.I.

Nume Plansa
 LUCRARI DE DRUMURI
 PROFIL LONGITUDINAL

PROIECTAT	ing. R. MARIN
DESEMAT	ing. D. BOGDAN
VERIFICAT	ing. C. DIMA
Sef Proiect	ing. D. BOGDAN
Data	11.2016
Scara	1:1000/1:100

Numar Plansa
 D-PL-31

PROFIL LONGITUDINAL AL DRUMULUI : DJ125
 SCARA 1:100
 PICHETI: Km 7+950.000 LA Km 8+215.000


©INCERTRANS SA
 ACEST DOCUMENT INTRA SUB INCIDENTA LEGII NR. 8/1996 PRIVIND DREPTUL DE AUTOR, UTILIZAREA SA TREBUIE SA FE CONFIRMATA CELUI PENTRU CARE A FOST ELABORAT, FARA INTENSIVA REPRODUCEREA SI DEZVILAREA PANA ALTFERZAREA EXPRESA.

← LOCALITATEA DANESTI
INTERSECȚIE DN12

PROFIL LONGITUDINAL

Scara 1:1000/1:100

LOCALITATEA →
BALAN

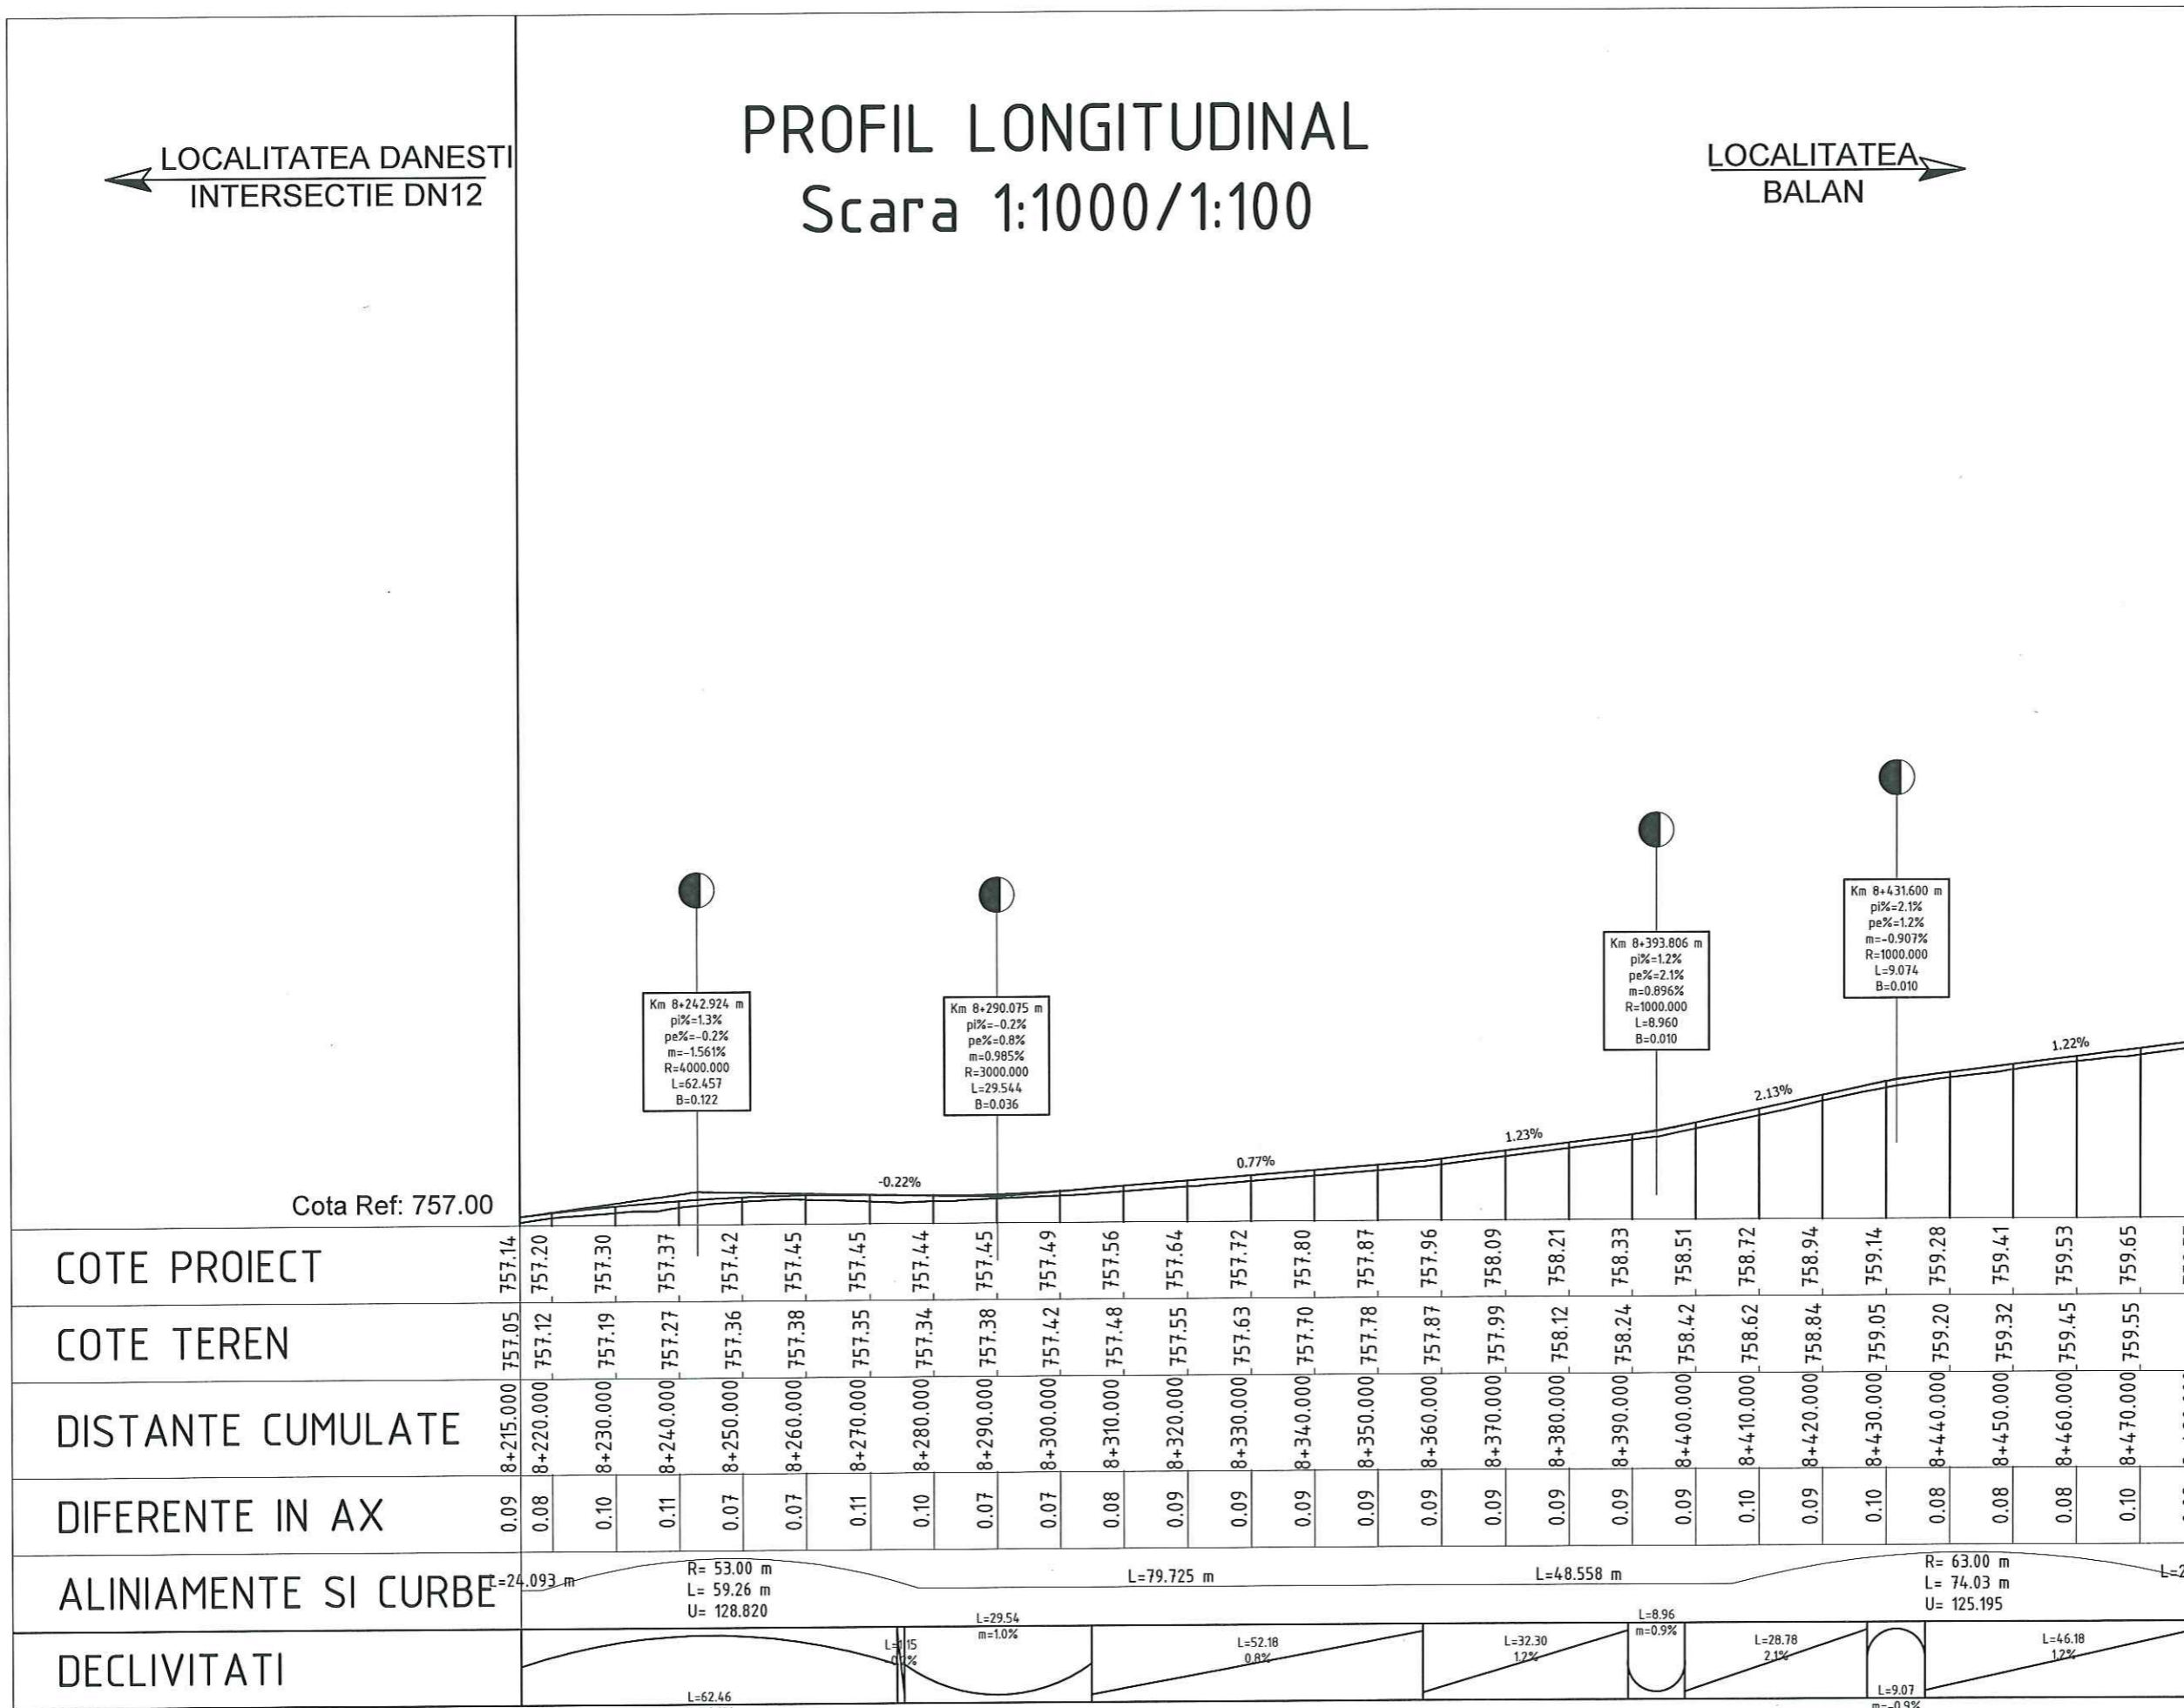

Revizia	Descriere	Data
Verificator proiect/Expert tehnic		
Verificator proiect/Expert tehnic		
Verificator proiect/Expert tehnic	Numele si Prenumele Semnatura	

Proiectant General

S.C. INSTITUTUL DE CERCETARI IN TRANSPORTURI - INCERTRANS S.A.
str. Calea Grivitei, nr. 391-393, sector 1, Bucuresti, Romania
Tel: +40213162337; Fax: +40213161370
e-mail: incertrans@incertrans.ro; web: http://www.incertrans.ro

Proiectant de Specialitate

Beneficiar

CONSILIUL JUDETEAN HARGHITA

Nume Proiect
Asistenta tehnica in vederea pregatirii aplicatiei de finantare pentru REABILITARE DJ125 (LOT2) prin POR 2014-2020

Contract	Numar Proiect	Faza
2620/16007/2016	2620/2016	D.A.L.I.

Nume Plansa
LUCRARI DE DRUMURI
PROFIL LONGITUDINAL

PROIECTAT	ing. R. MARIN
DESECAT	ing. D. BOGDAN
VERIFICAT	ing. C. DIMA
Sef Proiect	ing. D. BOGDAN
Data	17.2016
Scara	1:1000/1:100

Numar Plansa
D-PL-32

PROFIL LONGITUDINAL AL DRUMULUI : DJ125
SCARA 1:100
PICHETI: Km 8+215.000 LA Km 8+480.000

©INCERTRANS SA
ACEST DOCUMENT INTRA SUB INCEDENTA LEGII NR. 8/1996 PRIVIND DREPTUL DE AUTOR. UTILIZAREA SA TREBUIE SA FIE COMPARATA CU CELA PENTRU CARE A FOST ELABORAT, FINE INTERZISA REPRODUCEREA SI DIFUZAREA FARA AUTORIZAREA EXPRESA.


← LOCALITATEA DANESTI
INTERSECTIE DN12

PROFIL LONGITUDINAL

Scara 1:1000/1:100

LOCALITATEA →
BALAN

Cota Ref: 759.00

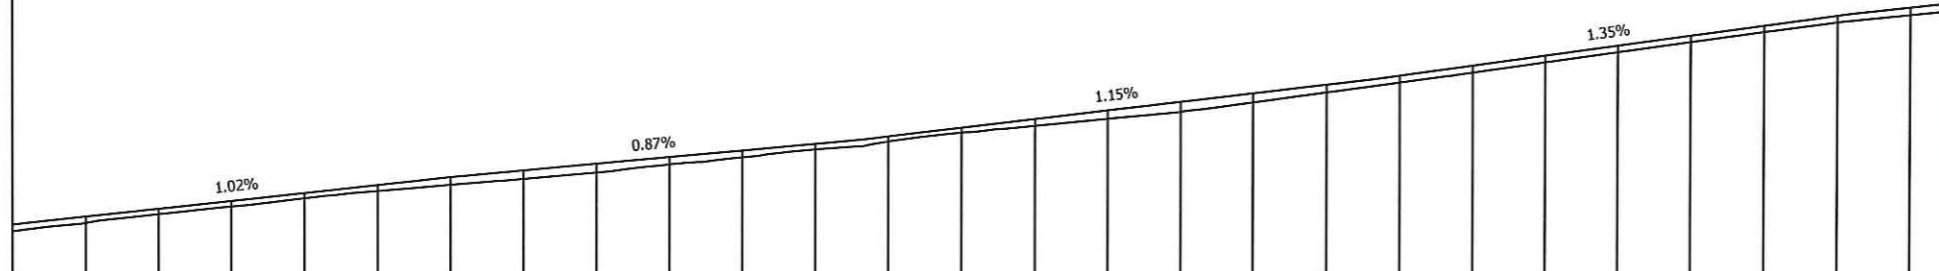

COTE PROIECT	759.77	759.88	759.98	760.08	760.18	760.29	760.39	760.47	760.56	760.65	760.73	760.82	760.92	761.03	761.15	761.26	761.38	761.49	761.61	761.73	761.86	762.00	762.13	762.27	762.40	762.54	762.65	762.70
COTE TEREN	759.68	759.79	759.90	760.00	760.11	760.20	760.28	760.36	760.44	760.54	760.64	760.75	760.85	760.96	761.06	761.15	761.24	761.37	761.51	761.64	761.77	761.91	762.05	762.19	762.32	762.45	762.55	762.59
DISTANTE CUMULATE	8+480.000	8+490.000	8+500.000	8+510.000	8+520.000	8+530.000	8+540.000	8+550.000	8+560.000	8+570.000	8+580.000	8+590.000	8+600.000	8+610.000	8+620.000	8+630.000	8+640.000	8+650.000	8+660.000	8+670.000	8+680.000	8+690.000	8+700.000	8+710.000	8+720.000	8+730.000	8+740.000	8+745.000
DIFERENTE IN AX	0.09	0.09	0.08	0.08	0.07	0.08	0.11	0.11	0.12	0.10	0.09	0.07	0.07	0.07	0.09	0.11	0.13	0.12	0.10	0.09	0.09	0.09	0.09	0.08	0.08	0.09	0.10	0.11
ALINIAMENTE SI CURBE	L=28.481 m		R= 230.00 m L= 21.74 m U= 193.981		L=32.657 m				R= 53.00 m L= 53.57 m U= 135.650				L=115.846 m						R= 440.00 m L= 70.45 m U= 189.807									
DECLIVITATI	L=49.18 1.2%		L=57.21 1.0%		L=56.87 0.9%				L=70.16 1.2%				L=64.75 1.3%		L=55.56 1.0%													

PROFIL LONGITUDINAL AL DRUMULUI : DJ125
SCARA 1:100
PICHETI: Km 8+480.000 LA Km 8+745.000

Revizia	Descriere	Data
Verificator proiect/Expert tehnic		
Verificator proiect/Expert tehnic		
Verificator proiect/Expert tehnic	Numele si Prenumele Semnatura	

Proiectant General

S.C. INSTITUTUL DE CERCETARI IN TRANSPORTURI - INCOTRANS S.A.
str. Calea Grivitei, nr. 391-393, sector 1, Bucuresti, Romania
Tel: +40213162337; Fax: +40213161370
e-mail: incetrans@incetrans.ro; web: http://www.incetrans.ro

Proiectant de Specialitate

Beneficiar

CONSILIUL JUDEȚEAN HARGHITA

Nume Proiect
Asistența tehnică în vederea pregătirii aplicației de finanțare pentru REABILITARE DJ125 (LOT2) prin POR 2014-2020

Contract	Numar Proiect	Faza
2620/16007/2016	2620/2016	D.A.L.I.

Nume Plansa
LUCRARI DE DRUMURI
PROFIL LONGITUDINAL

PROIECTAT	ing. R. MARIN
DESEMAT	ing. D. BOGDAN
VERIFICAT	ing. C. DIMA
Sef Proiect	ing. D. BOGDAN
Data	11.2016
Scara	1:1000/1:100

Numar Plansa
D-PL-33

©INCOTRANS SA
ACEST DOCUMENT INTRA SUB INCIDENTA LEGII NR. 8/1996 PRIVIND DREPTUL DE AUTOR. UTILIZAREA SA TREBUIE SA FIE CONFORMA CELEI PENTRU CARE A FOST ELABORAT, FARA INTERZICEREA REPRODUCEREA SI DIFUZAREA FARA AUTORIZAREA EXPRESA.


PROFIL LONGITUDINAL

Scara 1:1000/1:100

← LOCALITATEA DANESTI
INTERSECȚIE DN12

LOCALITATEA →
BALAN

Cota Ref: 762.00

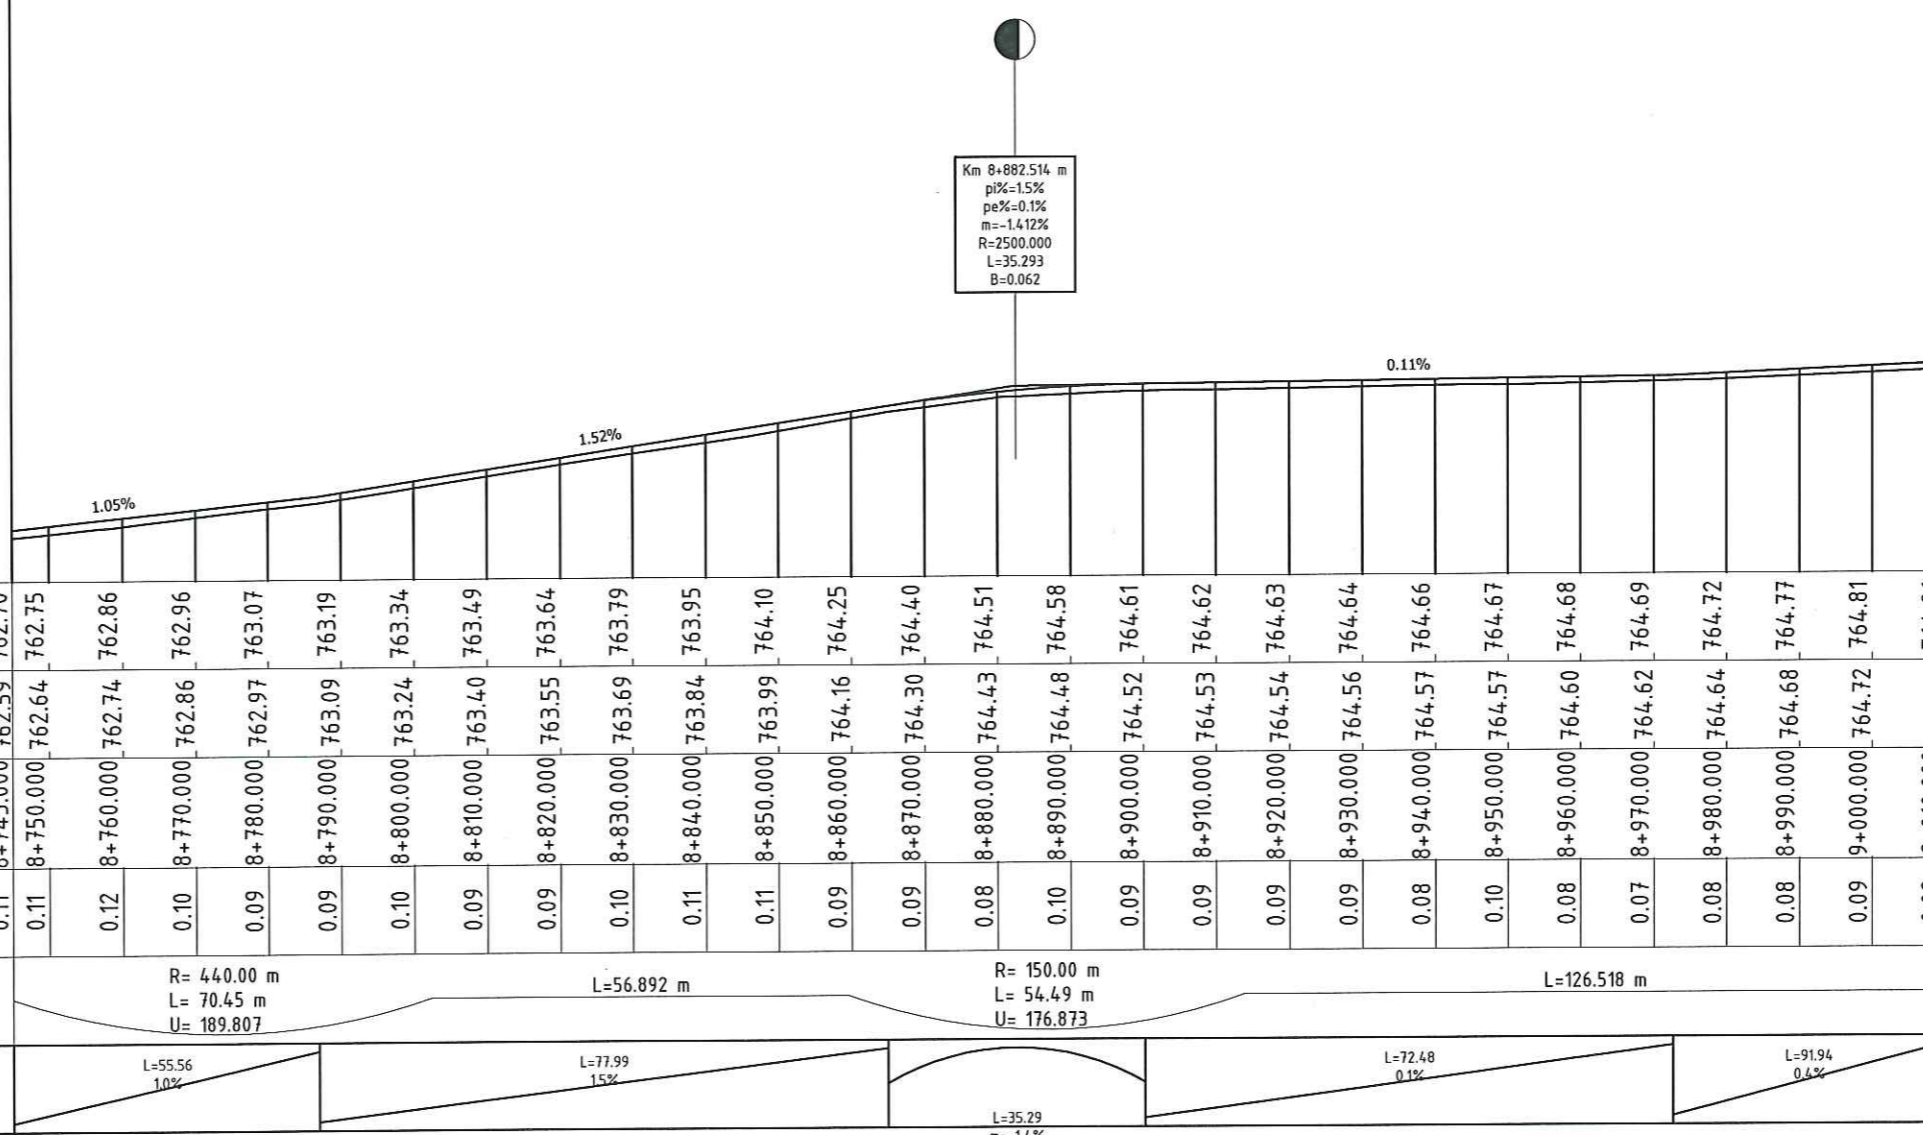

Km 8+882.514 m
pi%=1.5%
pe%=0.1%
m=-1.412%
R=2500.000
L=35.293
B=0.062

COTE PROIECT	762.70	762.75	762.86	762.96	763.07	763.19	763.34	763.49	763.64	763.79	763.95	764.10	764.25	764.40	764.51	764.58	764.61	764.62	764.63	764.64	764.66	764.67	764.68	764.69	764.72	764.77	764.81	764.86		
COTE TEREN	762.59	762.64	762.74	762.86	762.97	763.09	763.24	763.40	763.55	763.69	763.84	763.99	764.16	764.30	764.43	764.48	764.52	764.53	764.54	764.56	764.57	764.57	764.60	764.62	764.64	764.68	764.72	764.77		
DISTANTE CUMULATE	8+745.000	8+750.000	8+760.000	8+770.000	8+780.000	8+790.000	8+800.000	8+810.000	8+820.000	8+830.000	8+840.000	8+850.000	8+860.000	8+870.000	8+880.000	8+890.000	8+900.000	8+910.000	8+920.000	8+930.000	8+940.000	8+950.000	8+960.000	8+970.000	8+980.000	8+990.000	9+000.000	9+010.000		
DIFERENTE IN AX	0.11	0.11	0.12	0.10	0.09	0.09	0.10	0.09	0.09	0.10	0.11	0.11	0.09	0.09	0.08	0.10	0.09	0.09	0.09	0.09	0.08	0.10	0.08	0.07	0.08	0.08	0.09	0.09		
ALINIAMENTE SI CURBE	R= 440.00 m L= 70.45 m U= 189.807															L=56.892 m					R= 150.00 m L= 54.49 m U= 176.873					L=126.518 m				
DECLIVITATI	L=55.56 10%			L=77.99 15%					L=35.29 m=-1.4%					L=72.48 0.1%					L=91.94 0.4%											

PROFIL LONGITUDINAL AL DRUMULUI : DJ125
SCARA 1:100
PICHETI: Km 8+745.000 LA Km 9+010.000

Revizia	Descriere	Data
Verificator proiect/Expert tehnic		
Verificator proiect/Expert tehnic		
Verificator proiect/Expert tehnic	Numele si Prenumele Semnatura	

Proiectant General

S.C. INSTITUTUL DE CERCETARI IN TRANSPORTURI - INCERTRANS S.A.
str. Calea Grivitei, nr. 391-393, sector 1, Bucuresti, Romania
Tel: +40213162337; Fax: +40213161970
e-mail: incertrans@incertrans.ro; web: http://www.incertrans.ro

Proiectant de Specialitate

Beneficiar

CONSILIUL JUDETEAN HARGHITA

Nume Proiect
Asistenta tehnica in vederea pregatirii aplicatiei de finantare pentru REABILITARE DJ125 (LOT2) prin POR 2014-2020

Contract	Numar Proiect	Faza
2620/16007/2016	2620/2016	D.A.L.I.

Nume Plansa
LUCRARI DE DRUMURI
PROFIL LONGITUDINAL

PROIECTAT	ing. R. MARIN
DESENAT	ing. D. BOGDAN
VERIFICAT	ing. C. DIMA
Sef Proiect	ing. D. BOGDAN
Data	11.2016
Scara	1:1000/1:100
Numar Plansa	D-PL-34

© INCERTRANS SA
ACEST DOCUMENT INTRA SUB INCERTEZA LEGII NR. 8/1996 PRIVIND DREPTUL DE AUTOR. UTILIZAREA SA TRECERE SA PE CONTINUTUL CELEI PENTRU CARE A FOST ELABORAT, FINE INTERZISE REPRODUCEREA SI DEZVAREA FARA AUTORIZAREA EXPRESA.


← LOCALITATEA DANESTI
INTERSECȚIE DN12

PROFIL LONGITUDINAL

Scara 1:1000/1:100

LOCALITATEA BALAN →

Cota Ref: 764.00

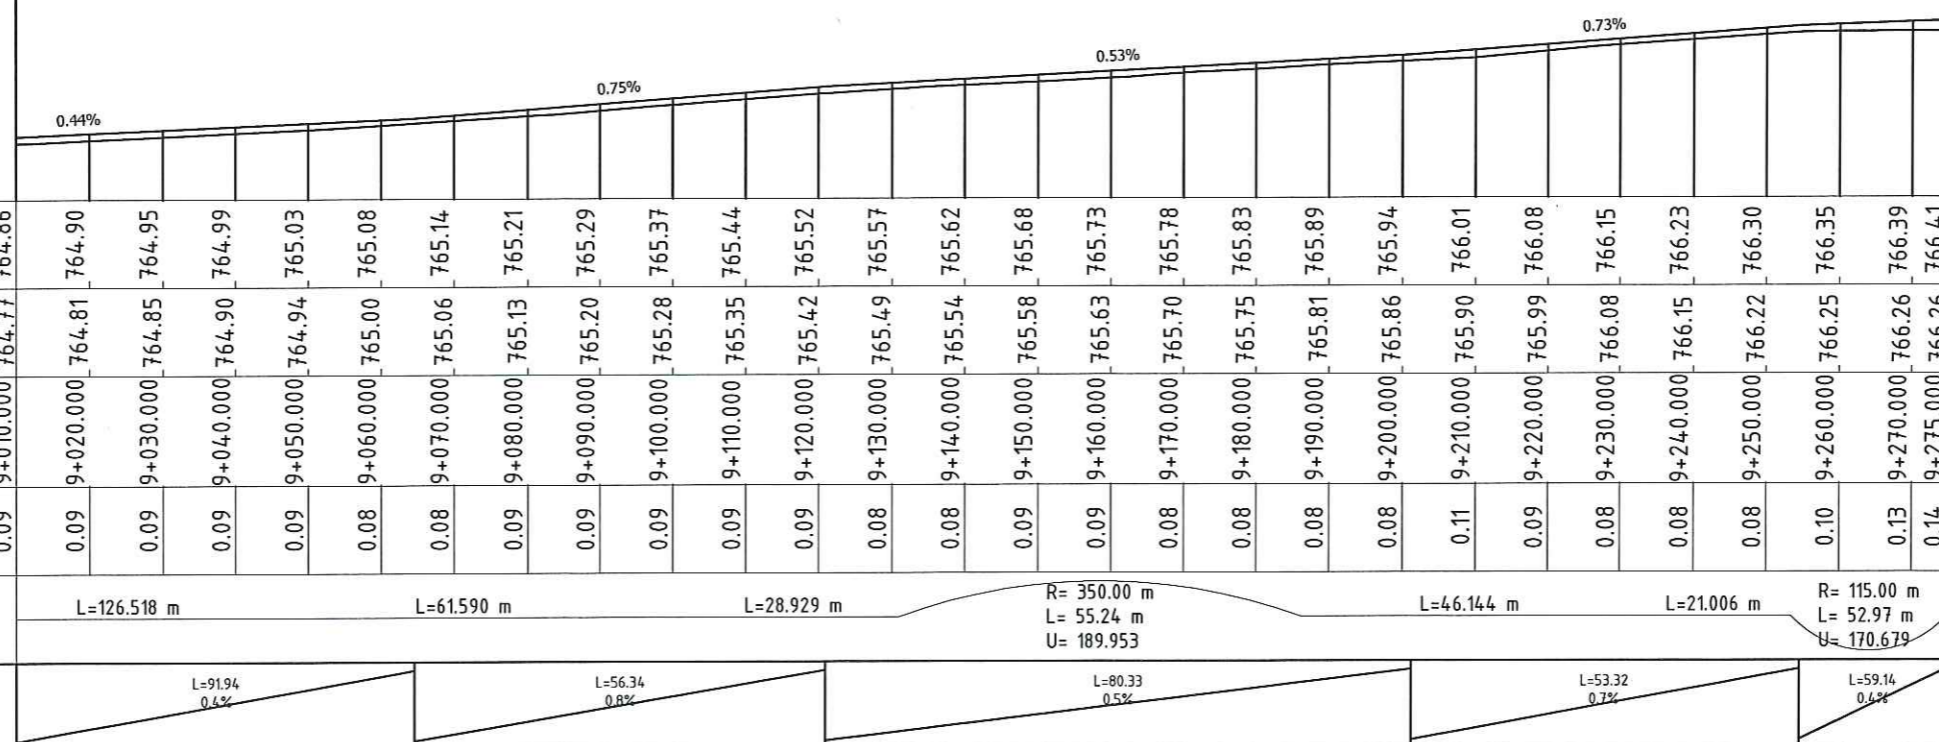

COTE PROIECT

COTE TEREN

DISTANTE CUMULATE

DIFERENTE IN AX

ALINIAMENTE SI CURBE

DECLIVITATI

Revizia	Descriere	Data
Verificator proiect/Expert tehnic		
Verificator proiect/Expert tehnic		
Verificator proiect/Expert tehnic	Numele si Prenumele	Semnatura

Proiectant General

 S.C. INSTITUTUL DE CERCETARI IN TRANSPORTURI - INCERTRANS S.A.
 str. Calea Grivitei, nr. 391-393, sector 1, Bucuresti, Romania
 Tel: +40213162331; Fax: +40213161370
 e-mail: incertrans@incertrans.ro; web: http://www.incertrans.ro

Proiectant de Specialitate

Beneficiar

 CONSILIUL JUDETEAN HARGHITA

Nume Proiect
 Asistenta tehnica in vederea pregatirii aplicatiei de finantare pentru REABILITARE DJ125 (LOT2) prin POR 2014-2020

Contract 2620/16007/2016 Numar Proiect 2620/2016 Foza D.A.L.I.

Nume Plansa
 LUCRARI DE DRUMURI
 PROFIL LONGITUDINAL

PROIECTAT ing. R. MARIN
 DESENAT ing. D. BOGDAN
 VERIFICAT ing. C. DIMA
 Sef Proiect ing. D. BOGDAN
 Data 11.2016 Scara 1:1000/1:100

Numar Plansa D-PL-35

PROFIL LONGITUDINAL AL DRUMULUI : DJ125
 SCARA 1:100
 PICHETI: Km 9+010.000 LA Km 9+275.000

©INCERTRANS SA
 ACEST DOCUMENT INTRA SUB INCIDENTA LEGII NR. 8/1996 PRIVIND DREPTUL DE AUTOR. UTILIZAREA SA TREBUIE SA FIE CONFORMA CELEI PENTRU CARE A FOST ELABORAT, FARA INTERZICATA REPRODUCEREA SI DISTRIBUIREA FARA AUTORIZAREA EXPRESA.


← LOCALITATEA DANESTI
INTERSECȚIE DN12

PROFIL LONGITUDINAL

Scara 1:1000/1:100

LOCALITATEA →
BALAN

Cota Ref: 766.00

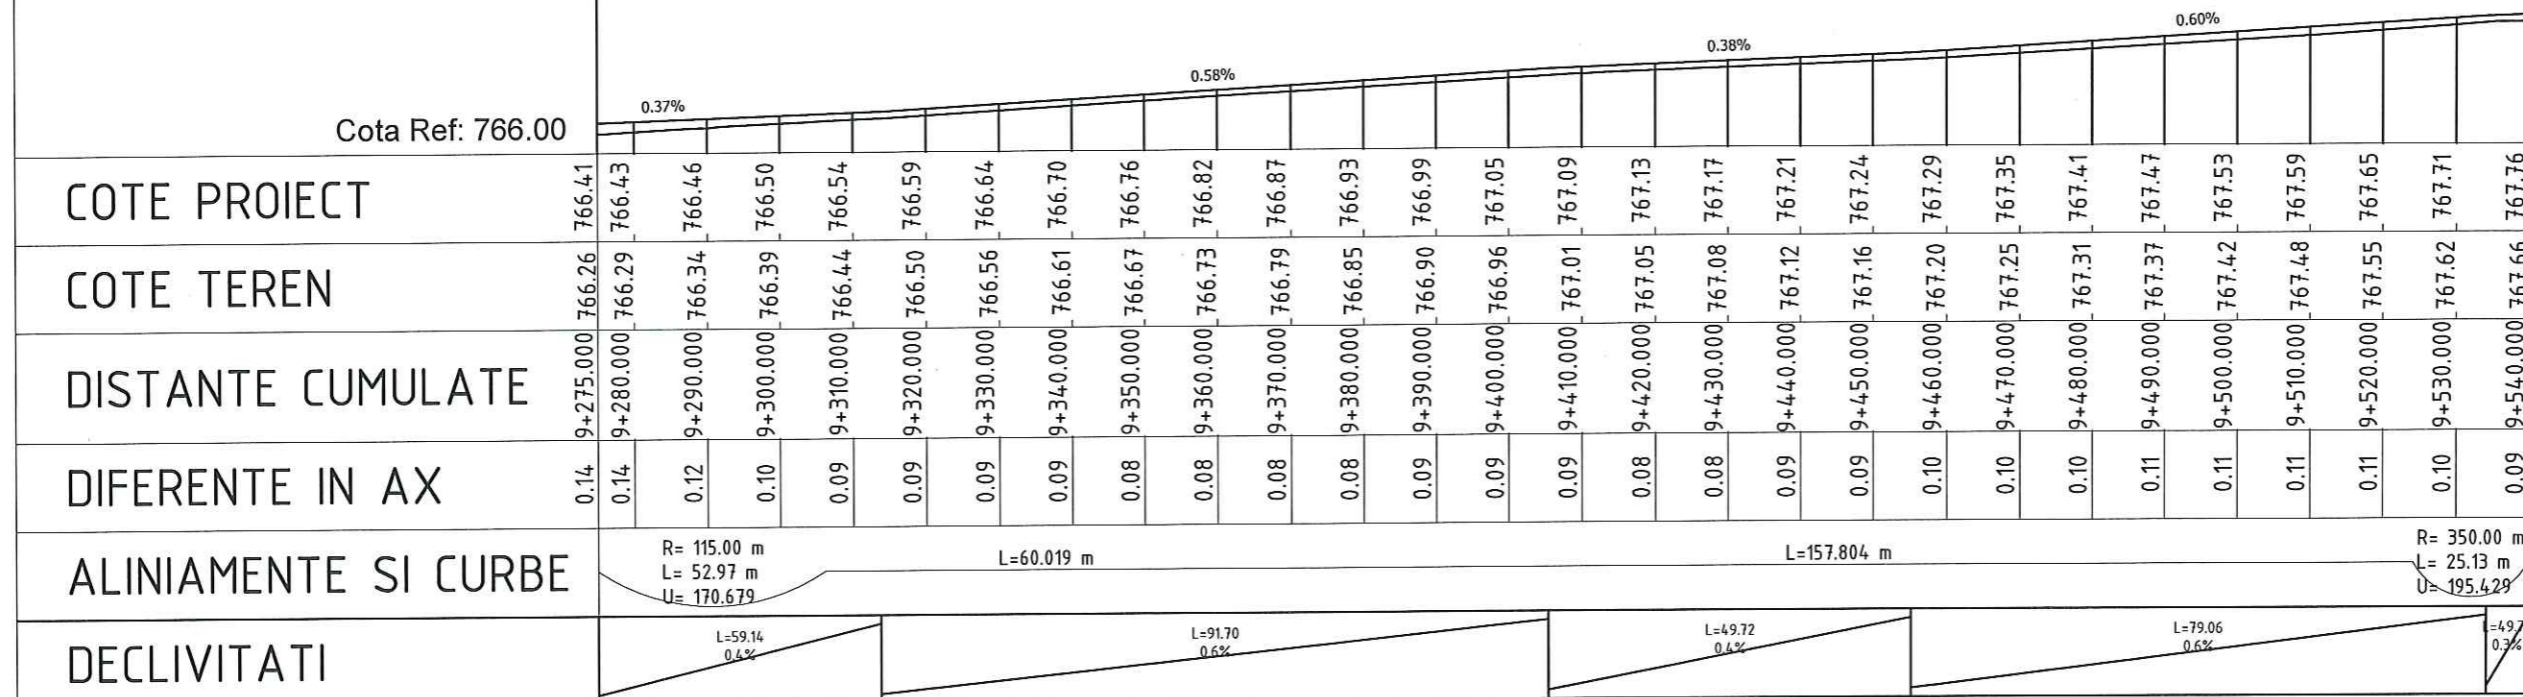

COTE PROIECT	766.41
COTE TEREN	766.26
DISTANTE CUMULATE	9+275.000
DIFERENTE IN AX	0.14
ALINIAMENTE SI CURBE	R= 115.00 m L= 52.97 m U= 170.679
DECLIVITATI	L=59.14 0.4%

Revizia	Descriere	Data
Verificator proiect/Expert tehnic		
Verificator proiect/Expert tehnic		
Verificator proiect/Expert tehnic	Numele si Prenumele Semnatura	

Proiectant General

S.C. INSTITUTUL DE CERCETARI IN TRANSPORTURI - INCERTRANS S.A.
str. Calea Grivitei, nr. 391-393, sector 1, Bucuresti, Romania
Tel: +40213162337; Fax: +40213161370
e-mail: incertrans@incertrans.ro; web: http://www.incertrans.ro

Proiectant de Specialitate

Beneficiar

CONSILIUL JUDETEAN HARGHITA

Nume Proiect
Asistenta tehnica in vederea pregatirii aplicatiei de finantare pentru REABILITARE DJ125 (LOT2) prin POR 2014-2020

Contract	2620/16007/2016	Numar Proiect	2620/2016	Faza	D.A.L.I.
----------	-----------------	---------------	-----------	------	----------

Nume Plansa
LUCRARI DE DRUMURI
PROFIL LONGITUDINAL

PROIECTAT	ing. R. MARIN
DESENAT	ing. D. BOGDAN
VERIFICAT	ing. C. DIMA
Sef Proiect	ing. D. BOGDAN
Data	17.2016
Scara	1:1000/1:100

Numar Plansa
D-PL-36

PROFIL LONGITUDINAL AL DRUMULUI : DJ125
SCARA 1:100
PICHETI: Km 9+275.000 LA Km 9+540.000


©INCERTRANS SA
ACEST DOCUMENT PUTA SUB INCEDENTA LEGII NR. 8/1996 PRIVIND DREPTUL DE AUTOR. UTILIZAREA SA TREBUIE SA FIE CANTARITA CELEA PENTRU CARE A FOST ELABORAT, FINEI INTERZISA REPRODUCEREA SI DIFUZAREA FARA AUTORIZAREA EXPRESA.

← LOCALITATEA DANESTI
INTERSECȚIE DN12

PROFIL LONGITUDINAL

Scara 1:1000/1:100

LOCALITATEA →
BALAN

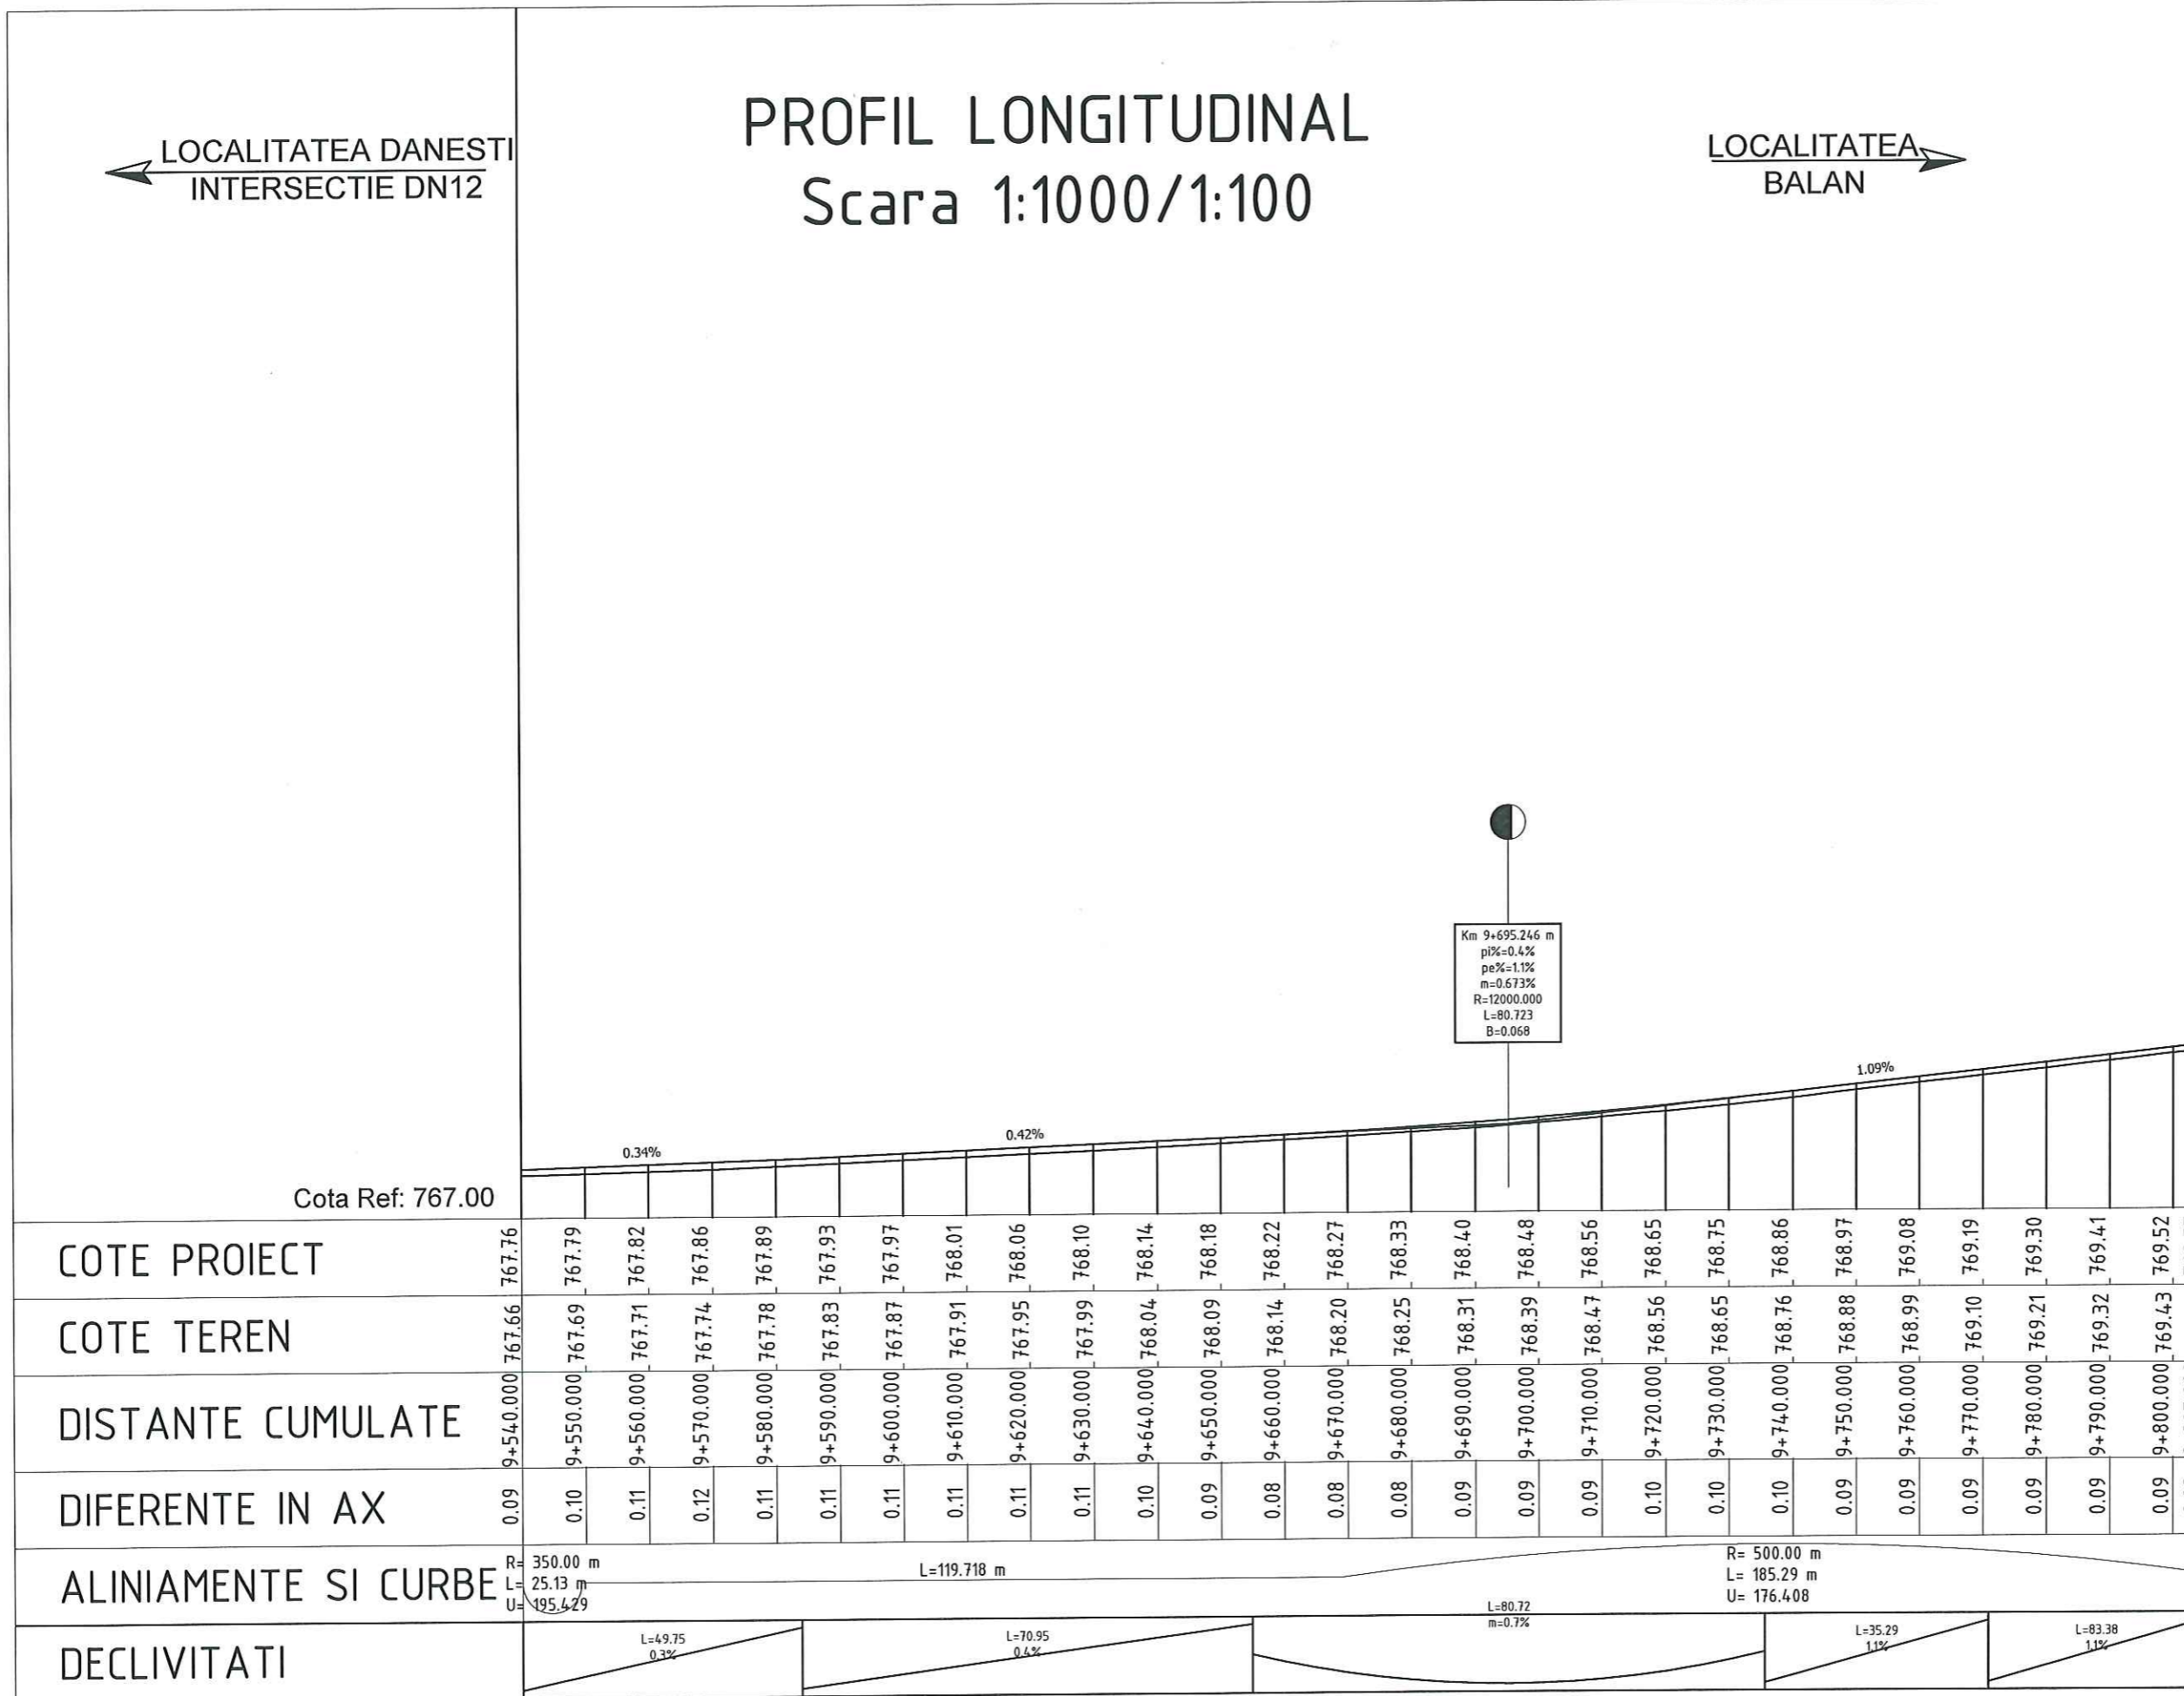

Km 9+695.246 m
 pi%=0.4%
 pe%=1.1%
 m=0.673%
 R=12000.000
 L=80.723
 B=0.068

Cota Ref: 767.00

COTE PROIECT

COTE TEREN

DISTANTE CUMULATE

DIFERENTE IN AX

ALINIAMENTE SI CURBE

DECLIVITATI

R= 350.00 m
 L= 25.13 m
 U= 195.429

L=119.718 m

R= 500.00 m
 L= 185.29 m
 U= 176.408

L=49.75
 0.3%

L=70.95
 0.4%

L=80.72
 m=0.7%

L=35.29
 1.1%

L=83.38
 1.1%

PROFIL LONGITUDINAL AL DRUMULUI : DJ125
 SCARA 1:100
 PICHETI: Km 9+540.000 LA Km 9+805.000

Revizia	Descriere	Data
Verificator proiect/Expert tehnic		
Verificator proiect/Expert tehnic		
Verificator proiect/Expert tehnic	Numele si Prenumele Semnatura	

Proiectant General

S.C. INSTITUTUL DE CERCETARI IN TRANSPORTURI - INCERTRANS S.A.
 str. Calea Grivitei, nr. 391-393, sector 1, Bucuresti, Romania
 Tel: +40213162337; Fax: +40213161370
 e-mail: incertrans@incertrans.ro; web: http://www.incertrans.ro

Proiectant de Specialitate

Beneficiar

CONSILIUL JUDETEAN HARGHITA

Nume Proiect
 Asistența tehnică în vederea pregătirii aplicației de finanțare pentru REABILITARE DJ125 (LOT2) prin POR 2014-2020

Contract 2620/16007/2016 Numar Proiect 2620/2016 Foza D.A.L.I.

Nume Plansa
 LUCRARI DE DRUMURI
 PROFIL LONGITUDINAL

PROIECTAT ing. R. MARIN
 DESENAT ing. D. BOGDAN
 VERIFICAT ing. C. DIMA
 Sef Proiect ing. D. BOGDAN
 Data 11.2016 Scara 1:1000/1:100

Numar Plansa D-PL-37


© INCERTRANS SA
 ACEST DOCUMENT INTRA SUB INCADRELE LEGII NR. 8/1996 PRIVIND DREPTUL DE AUTOR, UTILIZAREA SA TREBUIE SA FIE CONFORMA CELEI PENTRU CARE A FOST ELABORAT, FINE INTERZISA REPRODUCEREA SI DEUZAREA FARA AUTORIZAREA EXPRESA.

PROFIL LONGITUDINAL

Scara 1:1000/1:100

← LOCALITATEA DANESTI
INTERSECTIE DN12

LOCALITATEA →
BALAN

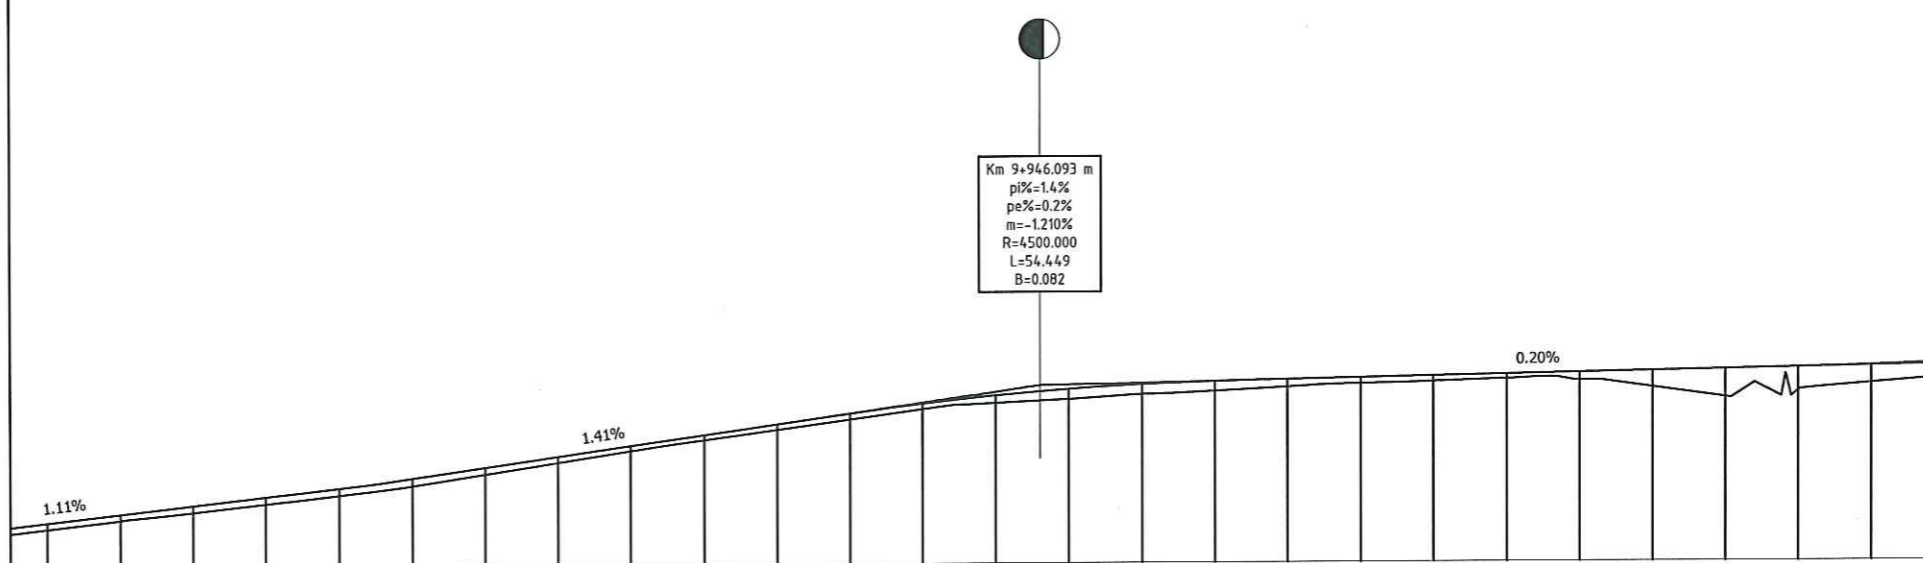

COTE PROIECT	769.57	769.63	769.74	769.85	769.96	770.07	770.20	770.34	770.49	770.63	770.77	770.91	771.05	771.18	771.29	771.37	771.43	771.47	771.49	771.51	771.53	771.55	771.57	771.59	771.61	771.63	771.66	771.70							
COTE TEREN	769.49	769.54	769.66	769.76	769.87	769.98	770.10	770.26	770.41	770.56	770.70	770.84	770.97	771.10	771.18	771.23	771.29	771.33	771.39	771.43	771.46	771.49	771.46	771.37	771.23	771.32	771.41	771.49							
DISTANTE CUMULATE	9+805.000	9+810.000	9+820.000	9+830.000	9+840.000	9+850.000	9+860.000	9+870.000	9+880.000	9+890.000	9+900.000	9+910.000	9+920.000	9+930.000	9+940.000	9+950.000	9+960.000	9+970.000	9+980.000	9+990.000	10+000.000	10+010.000	10+020.000	10+030.000	10+040.000	10+050.000	10+060.000	10+070.000							
DIFERENTE IN AX	0.09	0.09	0.08	0.09	0.09	0.09	0.10	0.09	0.08	0.07	0.07	0.07	0.08	0.07	0.10	0.14	0.14	0.13	0.10	0.08	0.07	0.06	0.11	0.23	0.38	0.31	0.24	0.20							
ALINIAMENTE SI CURBE	R= 500.00 m L= 185.29 m U= 176.408															L=77.816 m					R= 300.00 m L= 64.50 m U= 186.313					L=51.626 m					L=81.226 m				
DECLIVITATI	L=83.38 11%					L=64.59 1.4%					L=54.45 m=-1.2%					L=81.91 0.2%					L=104.19 m=2.3%														

PROFIL LONGITUDINAL AL DRUMULUI : DJ125
SCARA 1:100
PICHETI: Km 9+805.000 LA Km 10+070.000

Revizia	Descriere	Data
Verificator proiect/Expert tehnic		
Verificator proiect/Expert tehnic		
Verificator proiect/Expert tehnic	Numele si Prenumele Semnatura	

Proiectant General



S.C. INSTITUTUL DE CERCETARI IN TRANSPORTURI - INCERTTRANS S.A.
str. Calea Grivitei, nr. 391-393, sector 1, Bucuresti, Romania
Tel: +40213162337; Fax: +40213161370
e-mail: incerttrans@incerttrans.ro; web: http://www.incerttrans.ro

Proiectant de Specialitate

Beneficiar



CONSILIUL JUDETEAN HARGHITA

Nume Proiect
Asistenta tehnica in vederea pregatirii aplicatiei de finantare pentru REABILITARE DJ125 (LOT2) prin POR 2014-2020

Contract 2620/16007/2016	Numar Proiect 2620/2016	Faza D.A.L.I.
-----------------------------	----------------------------	------------------

Nume Plansa
LUCRARI DE DRUMURI
PROFIL LONGITUDINAL

PROIECTAT	ing. R. MARIN
DESENAT	ing. D. BOGDAN
VERIFICAT	ing. C. DIMA
Sef Proiect	ing. D. BOGDAN
Data	17.2016
Scara	1:1000/1:100

Numar Plansa
D-PL-38


©INCERTTRANS SA
ACEST DOCUMENT INTRA SUB INCADSTRUL LEGII NR. 8/1996 PRIVIND DREPTUL DE AUTOR, UTILIZAREA SA TREBUIE SA FIE CONFORMA CELEI PENTRU CARE A FOST ELABORAT, FIIND INTERZISA REPRODUCEREA SI DEZAVAZAREA FARA AUTORIZAREA EXPRESA.

← LOCALITATEA DANESTI
INTERSECȚIE DN12

PROFIL LONGITUDINAL

Scara 1:1000/1:100

LOCALITATEA →
BALAN

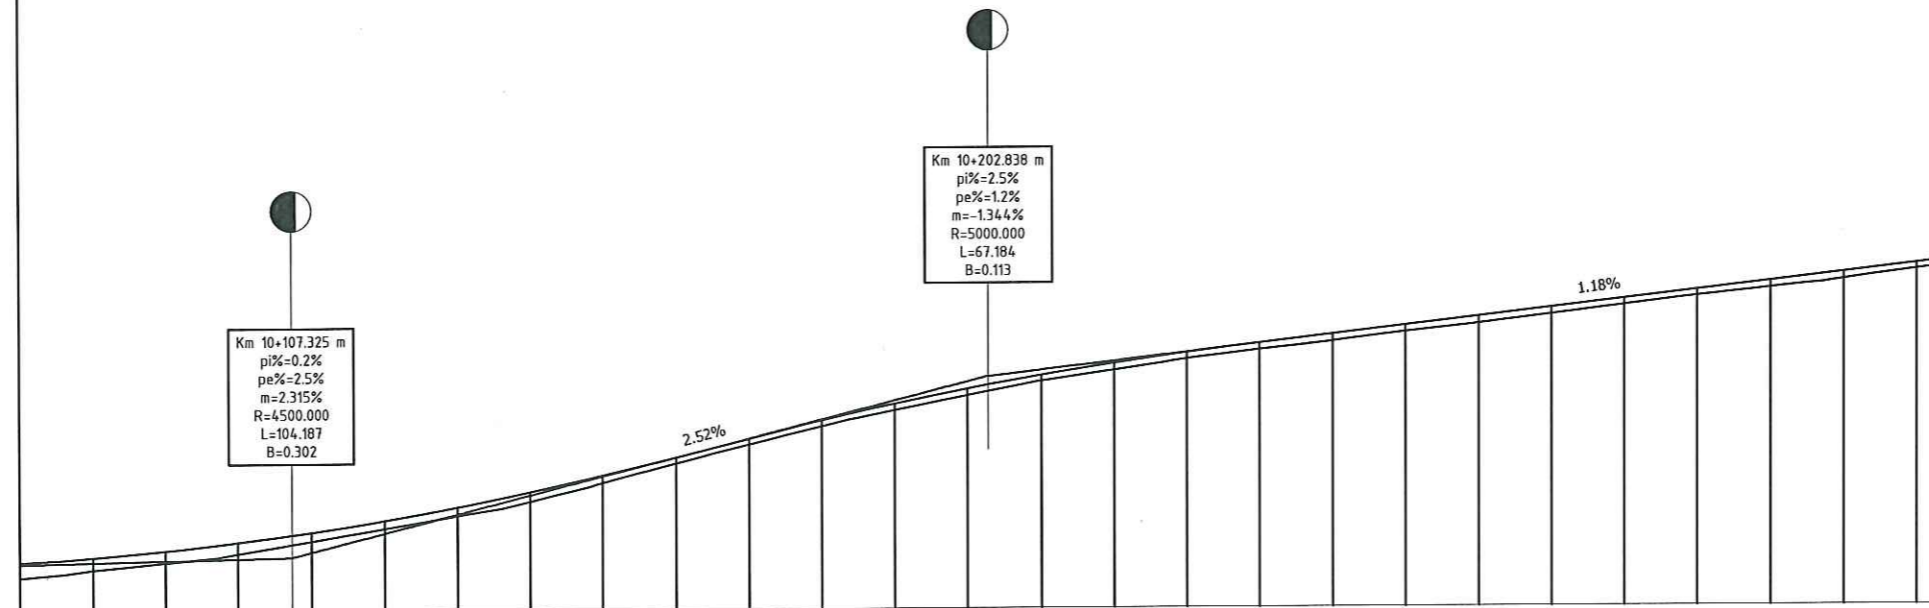

Cota Ref: 771.00

COTE PROIECT	771.70	771.76	771.85	771.96	772.09	772.24	772.42	772.62	772.84	773.08	773.33	773.57	773.79	773.99	774.17	774.33	774.47	774.59	774.71	774.83	774.95	775.06	775.18	775.30	775.42	775.54	775.65	775.71
COTE TEREN	771.49	771.60	771.69	771.80	771.97	772.13	772.30	772.49	772.74	773.00	773.25	773.49	773.70	773.90	774.09	774.24	774.38	774.51	774.62	774.74	774.85	774.97	775.10	775.22	775.33	775.44	775.57	775.63
DISTANTE CUMULATE	10+070.000	10+080.000	10+090.000	10+100.000	10+110.000	10+120.000	10+130.000	10+140.000	10+150.000	10+160.000	10+170.000	10+180.000	10+190.000	10+200.000	10+210.000	10+220.000	10+230.000	10+240.000	10+250.000	10+260.000	10+270.000	10+280.000	10+290.000	10+300.000	10+310.000	10+320.000	10+330.000	10+335.000
DIFERENTE IN AX	0.20	0.17	0.16	0.16	0.12	0.11	0.12	0.13	0.10	0.08	0.08	0.08	0.09	0.09	0.08	0.09	0.09	0.09	0.09	0.09	0.10	0.09	0.09	0.08	0.09	0.10	0.08	0.09
ALINIAMENTE SI CURBE	<p>L=81.226 m R= 150.00 m L=44.739 m R= 130.00 m L=27.179 m R= 120.00 m</p> <p>L= 52.49 m U= 177.724 L= 54.75 m U= 173.190 L= 63.98 m U= 166.057</p>																											
DECLIVITATI	<p>L=104.19 m=2.3% L=9.83 m=2.5% L=67.18 m=-1.3% L=100.70 m=1.2%</p>																											

PROFIL LONGITUDINAL AL DRUMULUI : DJ125
SCARA 1:100
PICHETI: Km 10+070.000 LA Km 10+335.000

Revizia	Descriere	Data
Verificator proiect/Expert tehnic		
Verificator proiect/Expert tehnic		
Verificator proiect/Expert tehnic	Numele si Prenumele Semnatura	

Proiectant General

S.C. INSTITUTUL DE CERCETARI IN TRANSPORTURI - INCERTRANS S.A.
str. Calea Grivitei, nr. 391-393, sector 1, Bucuresti, Romania
Tel: +40213162337; Fax: +40213161370
e-mail: incertrans@incertrans.ro; web: http://www.incertrans.ro

Proiectant de Specialitate

Beneficiar

CONSILIUL JUDETEAN HARGHITA

Nume Proiect
Asistenta tehnica in vederea pregatirii aplicatiei de finantare pentru REABILITARE DJ125 (LOT2) prin POR 2014-2020

Contract	Numar Proiect	Faza
2620/16007/2016	2620/2016	D.A.L.I.

Nume Plansa
LUCRARI DE DRUMURI
PROFIL LONGITUDINAL

PROIECTAT	ing. R. MARIN
DESENAT	ing. D. BOGDAN
VERIFICAT	ing. C. DIMA
Sef Proiect	ing. D. BOGDAN
Data	11.2016
Scara	1:1000/1:100

Numar Plansa
D-PL-39


© INCERTRANS SA
ACEST DOCUMENT INTRA SUB INCERTEȚA LEGII NR. 8/1996 PRIVIND DREPTUL DE AUTOR, UTILIZAREA SA TREBUIE SA FIE CONFORMA CELEI PENTRU CARE A FOST ELABORAT, FIIND INTERZISA REPRODUCEREA SI DEZVAREA FARA AUTORIZAREA EXPRESA.

PROFIL LONGITUDINAL

Scara 1:1000/1:100

← LOCALITATEA DANESTI
INTERSECTIE DN12

LOCALITATEA →
BALAN

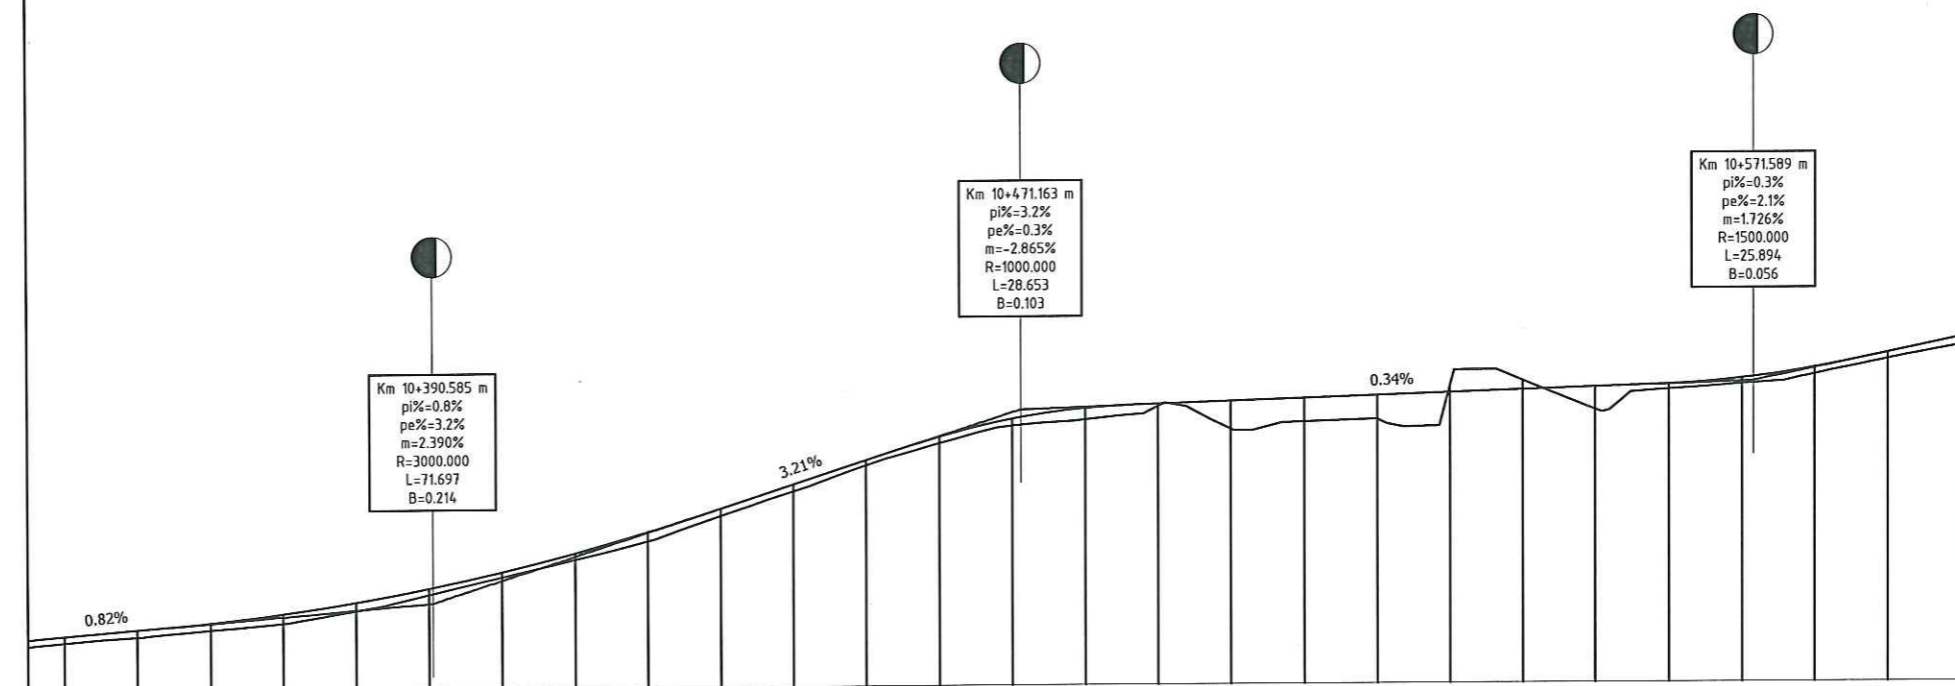

Cota Ref: 775.00

COTE PROIECT	775.71	775.76	775.84	775.93	776.04	776.19	776.38	776.59	776.84	777.12	777.44	777.76	778.08	778.39	778.63	778.77	778.82	778.86	778.89	778.92	778.96	778.99	779.03	779.06	779.14	779.28	779.48	779.69
COTE TEREN	775.63	775.67	775.74	775.83	775.92	776.08	776.29	776.52	776.76	777.00	777.33	777.67	778.01	778.31	778.54	778.62	778.79	778.82	778.86	778.89	778.92	778.96	778.99	779.06	779.14	779.19	779.39	779.58
DISTANTE CUMULATE	10+335.000	10+340.000	10+350.000	10+360.000	10+370.000	10+380.000	10+390.000	10+400.000	10+410.000	10+420.000	10+430.000	10+440.000	10+450.000	10+460.000	10+470.000	10+480.000	10+490.000	10+500.000	10+510.000	10+520.000	10+530.000	10+540.000	10+550.000	10+560.000	10+570.000	10+580.000	10+590.000	10+600.000
DIFERENTE IN AX	0.09	0.09	0.10	0.10	0.13	0.12	0.09	0.07	0.09	0.12	0.10	0.09	0.07	0.09	0.10	0.15	0.03	0.38	0.32	0.33	-0.11	-0.13	0.31	0.07	0.08	0.09	0.09	0.11
ALINIAMENTE SI CURBE	R= 120.00 m L= 63.98 m U= 166.057		L=58.471 m										R= 100.00 m L= 59.07 m U= 162.398		L=34.597 m			L= 105.00 LT: 70.71 A: 112.25 K: 52.17		L=25.89 m=1.7%		L=106.21 2.1%						
DECLIVITATI	L=109.70 1.7%		L=17.61 0.8%		m=2.4%										L=30.40 3.2%		L=73.15 0.3%			m=1.7%		L=106.21 2.1%						

PROFIL LONGITUDINAL AL DRUMULUI : DJ125
SCARA 1:100
PICHETI: Km 10+335.000 LA Km 10+600.000

Revizia	Descriere	Data
Verificator proiect/Expert tehnic		
Verificator proiect/Expert tehnic		
Verificator proiect/Expert tehnic	Numele si Prenumele Semnatura	

Proiectant General

S.C. INSTITUTUL DE CERCETARI IN TRANSPORTURI - INCERTTRANS S.A.
str. Calea Grivitei, nr. 391-393, sector 1, Bucuresti, Romania
Tel: +40213162337; Fax: +40213161370
e-mail: incerttrans@incerttrans.ro; web: http://www.incerttrans.ro

Proiectant de Specialitate

Beneficiar

CONSILIUL JUDETEAN HARGHITA

Nume Proiect
Asistenta tehnica in vederea pregatirii aplicatiei de finantare pentru REABILITARE DJ125 (LOT2) prin POR 2014-2020

Contract	Numar Proiect	Faza
2620/16007/2016	2620/2016	D.A.L.I.

Nume Plansa
LUCRARI DE DRUMURI
PROFIL LONGITUDINAL

PROIECTAT	ing. R. MARIN
DESENAT	ing. D. BOGDAN
VERIFICAT	ing. C. DIMA
Sef Proiect	ing. D. BOGDAN
Data	11.2016
Scara	1:1000/1:100

Numar Plansa
D-PL-40


INCERTTRANS SA
ACEST DOCUMENT INTRA SUB INCIDENTA LEGII NR. 8/1996 PRIVIND DREPTUL DE AUTOR, UTILIZAREA SA TREBUIE SA FIE CONFORMA CELEI PENTRU CARE A FOST ELABORAT, FINEI INTERZISA REPRODUCEREA SI DEZVAREA FARA AUTORIZAREA EXPRESA.

← LOCALITATEA DANESTI
INTERSECȚIE DN12

PROFIL LONGITUDINAL

Scara 1:1000/1:100

LOCALITATEA →
BALAN

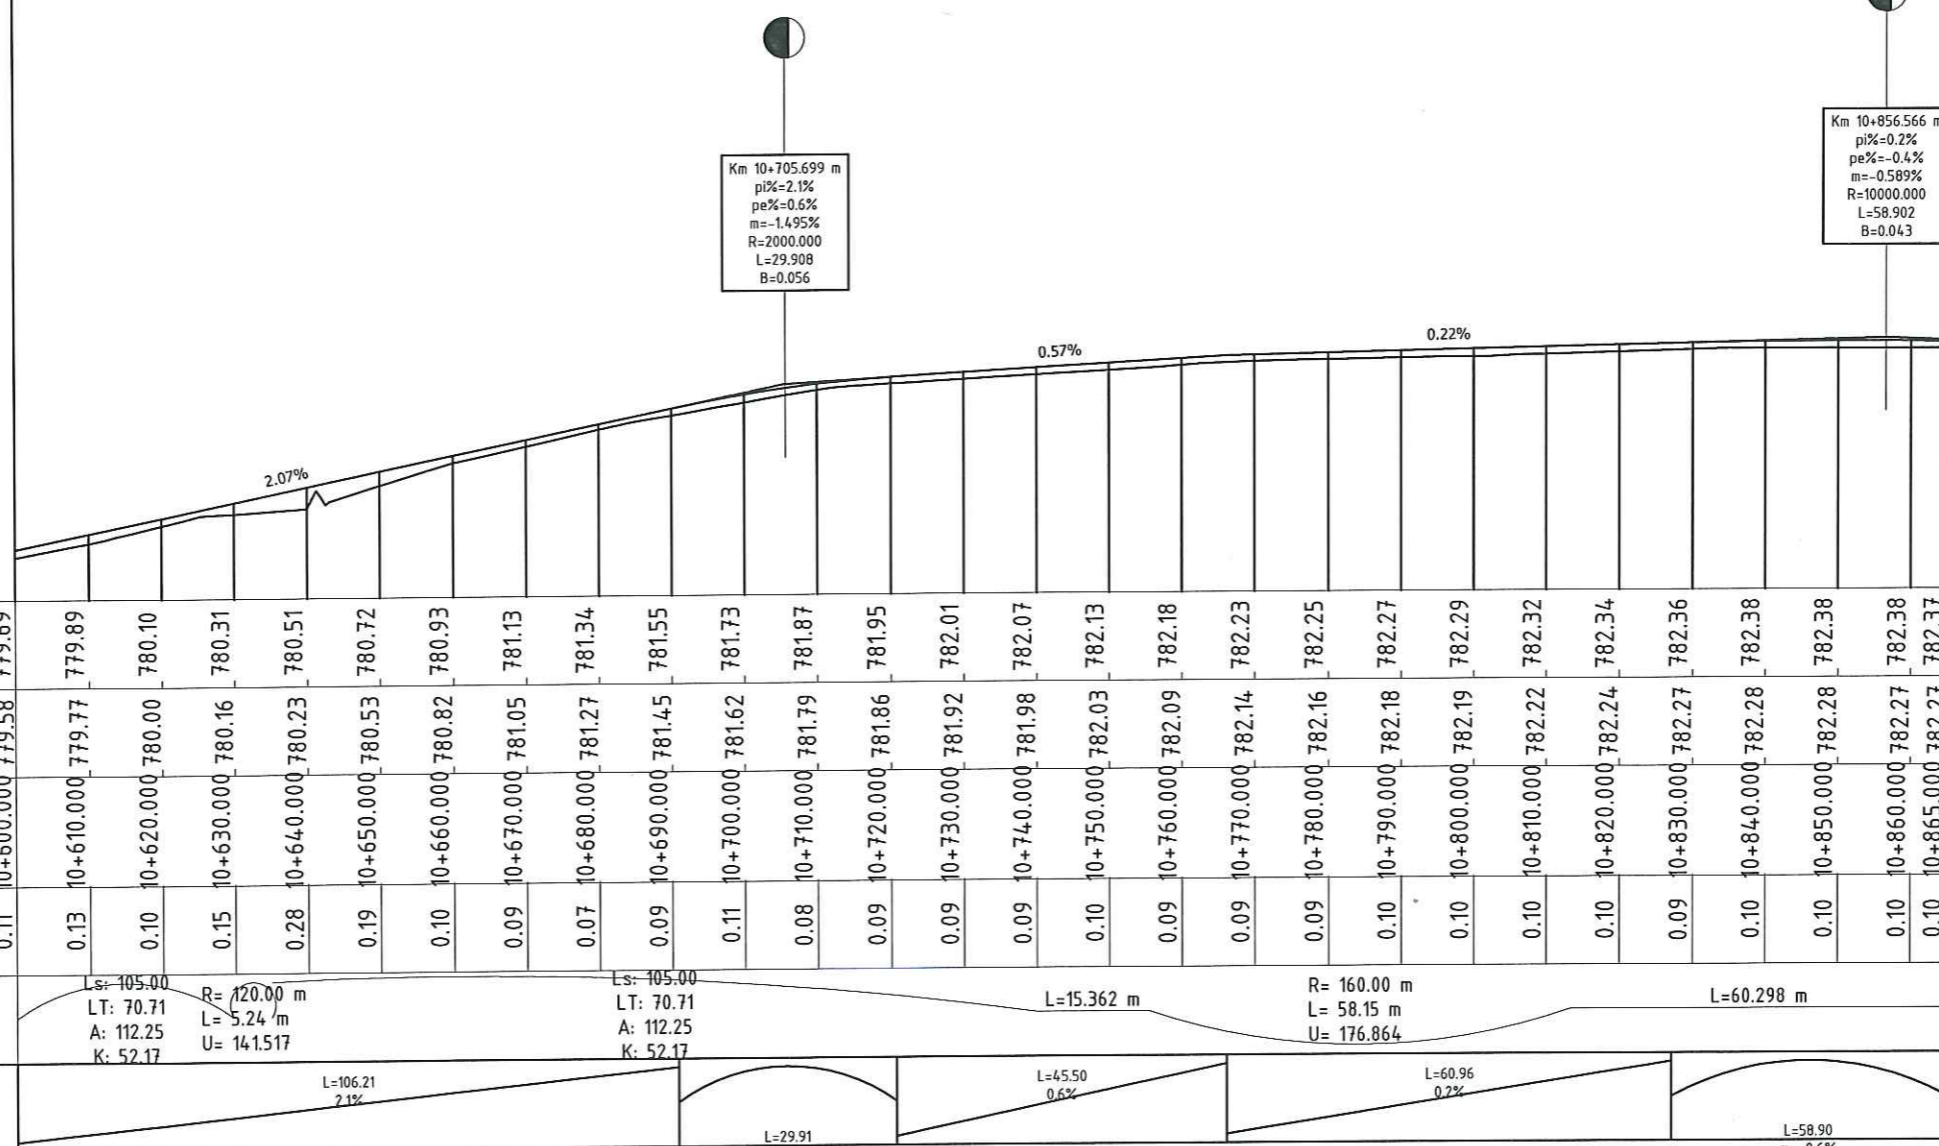

Cota Ref: 779.00

Km 10+705.699 m
pi%=2.1%
pe%=0.6%
m=-1.495%
R=2000.000
L=29.908
B=0.056

Km 10+856.566 m
pi%=-0.2%
pe%=-0.4%
m=-0.589%
R=10000.000
L=58.902
B=0.043

COTE PROIECT

COTE TEREN

DISTANTE CUMULATE

DIFERENTE IN AX

ALINIAMENTE SI CURBE

DECLIVITATI

779.69	779.89	780.10	780.31	780.51	780.72	780.93	781.13	781.34	781.55	781.73	781.87	781.95	782.01	782.07	782.13	782.18	782.23	782.25	782.27	782.29	782.32	782.34	782.36	782.38	782.38	782.37	782.37
779.58	779.77	780.00	780.16	780.23	780.53	780.82	781.05	781.27	781.45	781.62	781.79	781.86	781.92	781.98	782.03	782.09	782.14	782.16	782.18	782.19	782.22	782.24	782.27	782.28	782.28	782.27	782.27
10+600.000	10+610.000	10+620.000	10+630.000	10+640.000	10+650.000	10+660.000	10+670.000	10+680.000	10+690.000	10+700.000	10+710.000	10+720.000	10+730.000	10+740.000	10+750.000	10+760.000	10+770.000	10+780.000	10+790.000	10+800.000	10+810.000	10+820.000	10+830.000	10+840.000	10+850.000	10+860.000	10+865.000
0.11	0.13	0.10	0.15	0.28	0.19	0.10	0.09	0.07	0.09	0.11	0.08	0.09	0.09	0.09	0.10	0.09	0.09	0.09	0.10	0.10	0.10	0.10	0.09	0.10	0.10	0.10	0.10
Ls: 105.00 LT: 70.71 A: 112.25 K: 52.17		R= 120.00 m L= 5.24 m U= 14.1517		Ls: 105.00 LT: 70.71 A: 112.25 K: 52.17		L=15.362 m		R= 160.00 m L= 58.15 m U= 176.864		L=60.298 m		L=45.50 0.6%		L=60.96 0.2%		L=29.91 m=-1.5%		L=58.90 m=-0.6%									

Revizia	Descriere	Data
Verificator proiect/Expert tehnic		
Verificator proiect/Expert tehnic		
Verificator proiect/Expert tehnic	Numele si Prenumele Semnatura	

Proiectant General
INCERTrans
S.C. INSTITUTUL DE CERCETARI IN TRANSPORTURI - INCERTTRANS S.A.
str. Calea Grivitei, nr. 391-393, sector 1, Bucuresti, Romania
Tel: +40213162337; Fax: +40213161370
e-mail: incerttrans@incerttrans.ro; web: http://www.incerttrans.ro

Proiectant de Specialitate

Beneficiar
CONSILIUL JUDETEAN HARGHITA

Nume Proiect
Asistenta tehnica in vederea pregatirii aplicatiei de finantare pentru REABILITARE DJ125 (LOT2) prin POR 2014-2020

Contract	Numar Proiect	Faza
2620/16007/2016	2620/2016	D.A.L.I.

Nume Plansa
LUCRARI DE DRUMURI
PROFIL LONGITUDINAL

PROIECTAT ing. R. MARIN
DESENAT ing. D. BOGDAN
VERIFICAT ing. C. DIMA
Sef Proiect ing. D. BOGDAN
Data 11.2016 Scara 1:1000/1:100

Numar Plansa D-PL-41

PROFIL LONGITUDINAL AL DRUMULUI : DJ125
SCARA 1:100
PICHETI: Km 10+600.000 LA Km 10+865.000

INCERTTRANS SA
ACEST DOCUMENT ITI DA SUB INCEDENTA LEGII NR. 8/1996 PRIVIND DREPTUL DE AUTOR, UTILIZAREA SA TREBUIE SA FIE CONFORMA CELEI PENTRU CARE A FOST ELABORAT, FIMD INTERZISA REPRODUCEREA SI DIFUZAREA FARA AUTORIZAREA EXPRESA.


PROFIL LONGITUDINAL

Scara 1:1000/1:100

← LOCALITATEA DANESTI
INTERSECTIE DN12

LOCALITATEA →
BALAN

Cota Ref: 779.00

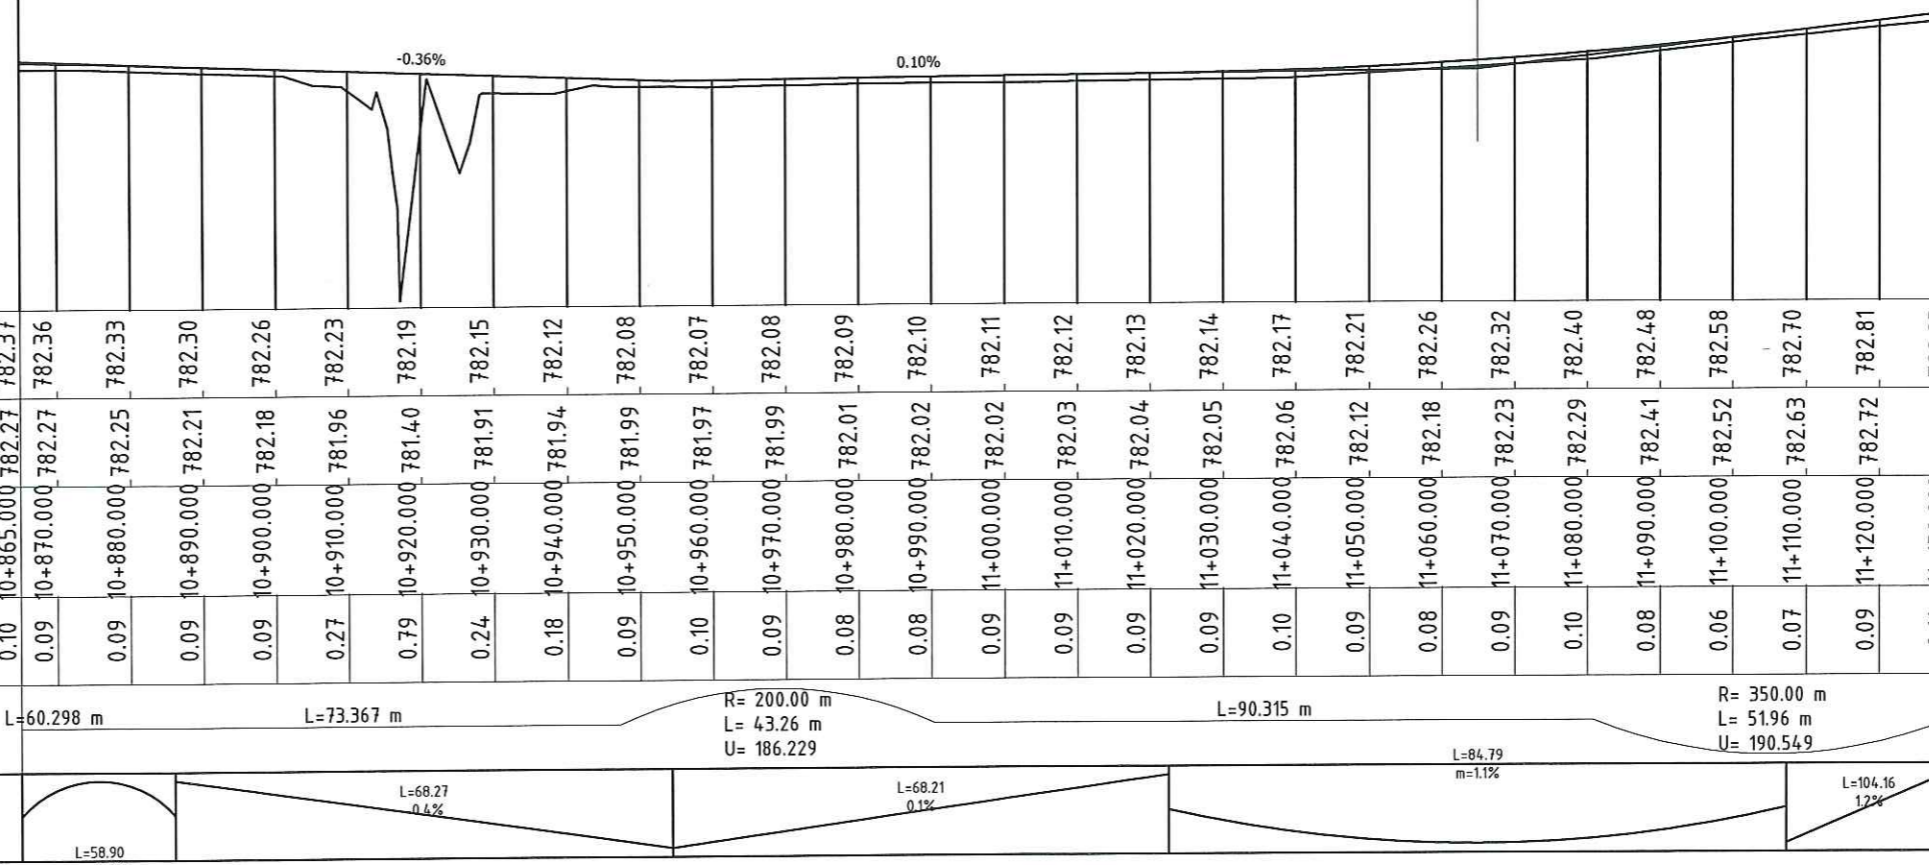

COTE PROIECT	782.37	782.36	782.33	782.30	782.26	782.23	782.19	782.15	782.12	782.08	782.07	782.08	782.09	782.10	782.11	782.12	782.13	782.14	782.17	782.21	782.26	782.32	782.40	782.48	782.58	782.70	782.81	782.93	
COTE TEREN	782.27	782.27	782.25	782.21	782.18	781.96	781.40	781.91	781.94	781.99	781.97	781.99	782.01	782.02	782.02	782.03	782.04	782.05	782.05	782.06	782.12	782.18	782.23	782.29	782.41	782.52	782.63	782.72	782.82
DISTANTE CUMULATE	10+865.000	10+870.000	10+880.000	10+890.000	10+900.000	10+910.000	10+920.000	10+930.000	10+940.000	10+950.000	10+960.000	10+970.000	10+980.000	10+990.000	11+000.000	11+010.000	11+020.000	11+030.000	11+040.000	11+050.000	11+060.000	11+070.000	11+080.000	11+090.000	11+100.000	11+110.000	11+120.000	11+130.000	
DIFERENTE IN AX	0.10	0.09	0.09	0.09	0.09	0.27	0.79	0.24	0.18	0.09	0.10	0.09	0.08	0.08	0.09	0.09	0.09	0.09	0.10	0.09	0.08	0.09	0.10	0.08	0.06	0.07	0.09	0.11	
ALINIAMENTE SI CURBE	L=60.298 m		L=73.367 m				R= 200.00 m L= 43.26 m U= 186.229			L=90.315 m						R= 350.00 m L= 51.96 m U= 190.549		L=84.79 m=1.1%		L=104.16 1.2%									
DECLIVITATI	L=58.90 m=-0.6%		L=68.27 0.4%				L=68.21 0.1%																						

PROFIL LONGITUDINAL AL DRUMULUI : DJ125
SCARA 1:100
PICHETI: Km 10+865.000 LA Km 11+130.000

Revizia	Descriere	Data
Verificator proiect/Expert tehnic		
Verificator proiect/Expert tehnic		
Verificator proiect/Expert tehnic	Numele si Prenumele Semnatura	

Proiectant General

S.C. INSTITUTUL DE CERCETARI IN TRANSPORTURI - INCERTRANS S.A.
str. Calea Grivitei, nr. 391-393, sector 1, Bucuresti, Romania
Tel: +40213162337; Fax: +40213161370
e-mail: incertrans@incertrans.ro; web: http://www.incertrans.ro

Proiectant de Specialitate

Beneficiar

CONSILIUL JUDETEAN HARGHITA

Nume Proiect
Asistenta tehnica in vederea pregatirii aplicatiei de finantare pentru REABILITARE DJ125 (LOT2) prin POR 2014-2020

Contract	Numar Proiect	Faza
2620/16007/2016	2620/2016	D.A.L.I.

Nume Plansa
LUCRARI DE DRUMURI
PROFIL LONGITUDINAL

PROIECTAT	ing. R. MARIN
DESENAT	ing. D. BOGDAN
VERIFICAT	ing. C. DIMA
Sef Proiect	ing. D. BOGDAN
Data	11.2016
Scara	1:1000/1:100

Numar Plansa
D-PL-42

INCERTRANS SA
ACEST DOCUMENT BINEA SUB INCEDENTA LEGII NR. 8/1996 PRIVIND DREPTUL DE AUTOR, UTILIZAREA SA TREBUIE SA FIE CONFORMA CELEI PENTRU CARE A FOST ELABORAT, FINEI INTERZISA REPRODUCEREA SI DEZVAREA FARA AUTORIZAREA EXPRESA.


PROFIL LONGITUDINAL

Scara 1:1000/1:100

← LOCALITATEA DANESTI
INTERSECȚIE DN12

LOCALITATEA →
BALAN

Cota Ref: 782.00

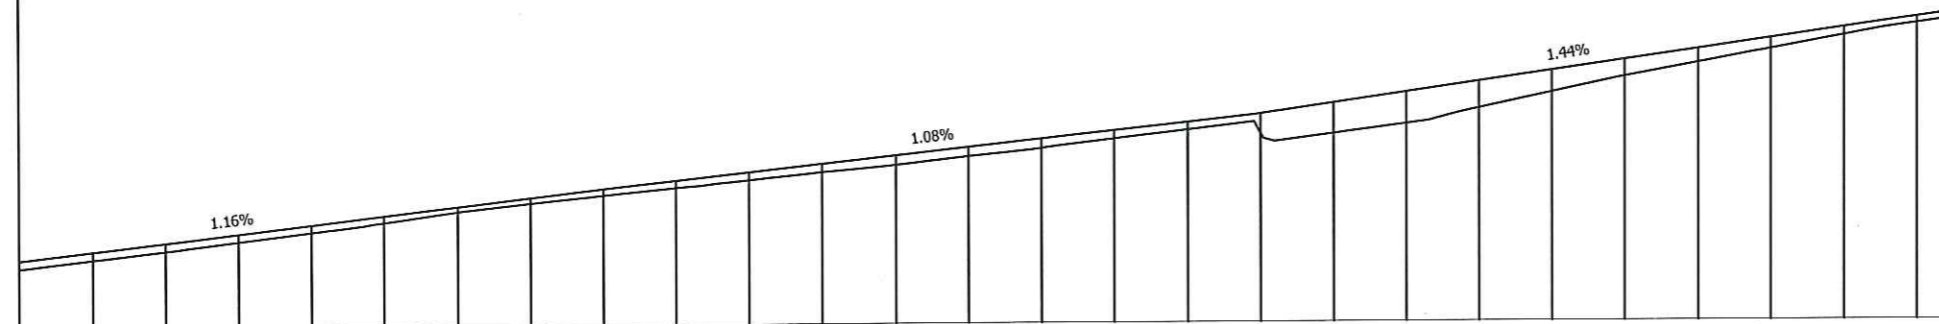

	11+130.000	11+140.000	11+150.000	11+160.000	11+170.000	11+180.000	11+190.000	11+200.000	11+210.000	11+220.000	11+230.000	11+240.000	11+250.000	11+260.000	11+270.000	11+280.000	11+290.000	11+300.000	11+310.000	11+320.000	11+330.000	11+340.000	11+350.000	11+360.000	11+370.000	11+380.000	11+390.000	11+395.000		
COTE PROIECT	782.93	783.04	783.16	783.28	783.39	783.51	783.62	783.74	783.85	783.96	784.07	784.18	784.29	784.40	784.50	784.61	784.72	784.83	784.98	785.12	785.26	785.41	785.55	785.70	785.84	785.98	786.13	786.19		
COTE TEREN	782.82	782.93	783.05	783.17	783.29	783.41	783.55	783.67	783.77	783.87	783.97	784.07	784.16	784.27	784.38	784.50	784.62	784.72	784.83	784.90	785.00	785.11	785.23	785.33	785.51	785.69	785.87	786.04	786.10	
DISTANTE CUMULATE	11+130.000	11+140.000	11+150.000	11+160.000	11+170.000	11+180.000	11+190.000	11+200.000	11+210.000	11+220.000	11+230.000	11+240.000	11+250.000	11+260.000	11+270.000	11+280.000	11+290.000	11+300.000	11+310.000	11+320.000	11+330.000	11+340.000	11+350.000	11+360.000	11+370.000	11+380.000	11+390.000	11+395.000		
DIFERENTE IN AX	0.11	0.11	0.11	0.10	0.10	0.09	0.07	0.07	0.09	0.10	0.11	0.11	0.13	0.13	0.13	0.11	0.10	0.27	0.41	0.43	0.37	0.30	0.23	0.19	0.15	0.11	0.09	0.09		
ALINIAMENTE SI CURB	R= 350.00 m L= 4.0.806 m U= 190.549										R= 330.00 m L= 113.36 m U= 178.131										L=82.238 m					L=86.487 m				
DECLIVITATI	L=104.16 12%										L=87.67 11%										L=69.68 14%					L=69.68 14%				

PROFIL LONGITUDINAL AL DRUMULUI : DJ125
SCARA 1:100
PICHETI: Km 11+130.000 LA Km 11+395.000

Revizia	Descriere	Data
Verificator proiect/Expert tehnic		
Verificator proiect/Expert tehnic		
Verificator proiect/Expert tehnic	Numele si Prenumele Semnatura	

Proiectant General

S.C. INSTITUTUL DE CERCETARI IN TRANSPORTURI - INCERTRANS S.A.
str. Calea Grivitei, nr. 391-393, sector 1, Bucuresti, Romania
Tel: +40213162337; Fax: +40213161370
e-mail: incertrans@incertrans.ro; web: http://www.incertrans.ro

Proiectant de Specialitate

Beneficiar

**CONSILIUL
JUDEȚEAN
HARGHITA**

Nume Proiect
Asistența tehnică în vederea pregătirii
aplicației de finanțare pentru
REABILITARE DJ125 (LOT2)
prin POR 2014-2020

Contract 2620/16007/2016	Numar Proiect 2620/2016	Faza D.A.L.I.
-----------------------------	----------------------------	------------------

Nume Plansa
LUCRARI DE DRUMURI
PROFIL LONGITUDINAL

PROIECTAT	ing. R. MARIN
DESEMAT	ing. D. BOGDAN
VERIFICAT	ing. C. DIMA
Sef Proiect	ing. D. BOGDAN
Data 11.2016	Scara 1:1000/1:100

Numar Plansa
D-PL-43


© INCERTRANS SA
ACEST DOCUMENT INTRA SUB INCARCAREA LEGII NR. 6/1996 PRIVIND
DREPTUL DE AUTOR. UTILIZAREA SA TREBUIE SA FIE CONFORMA CELEI
PENTRU CARE A FOST ELABORAT, FARA INTERZICEREA REPRODUCEREA SI
DIFUZAREA FARA AUTORIZAREA EXPRESA.

← LOCALITATEA DANESTI
INTERSECȚIE DN12

PROFIL LONGITUDINAL

Scara 1:1000/1:100

LOCALITATEA →
BALAN

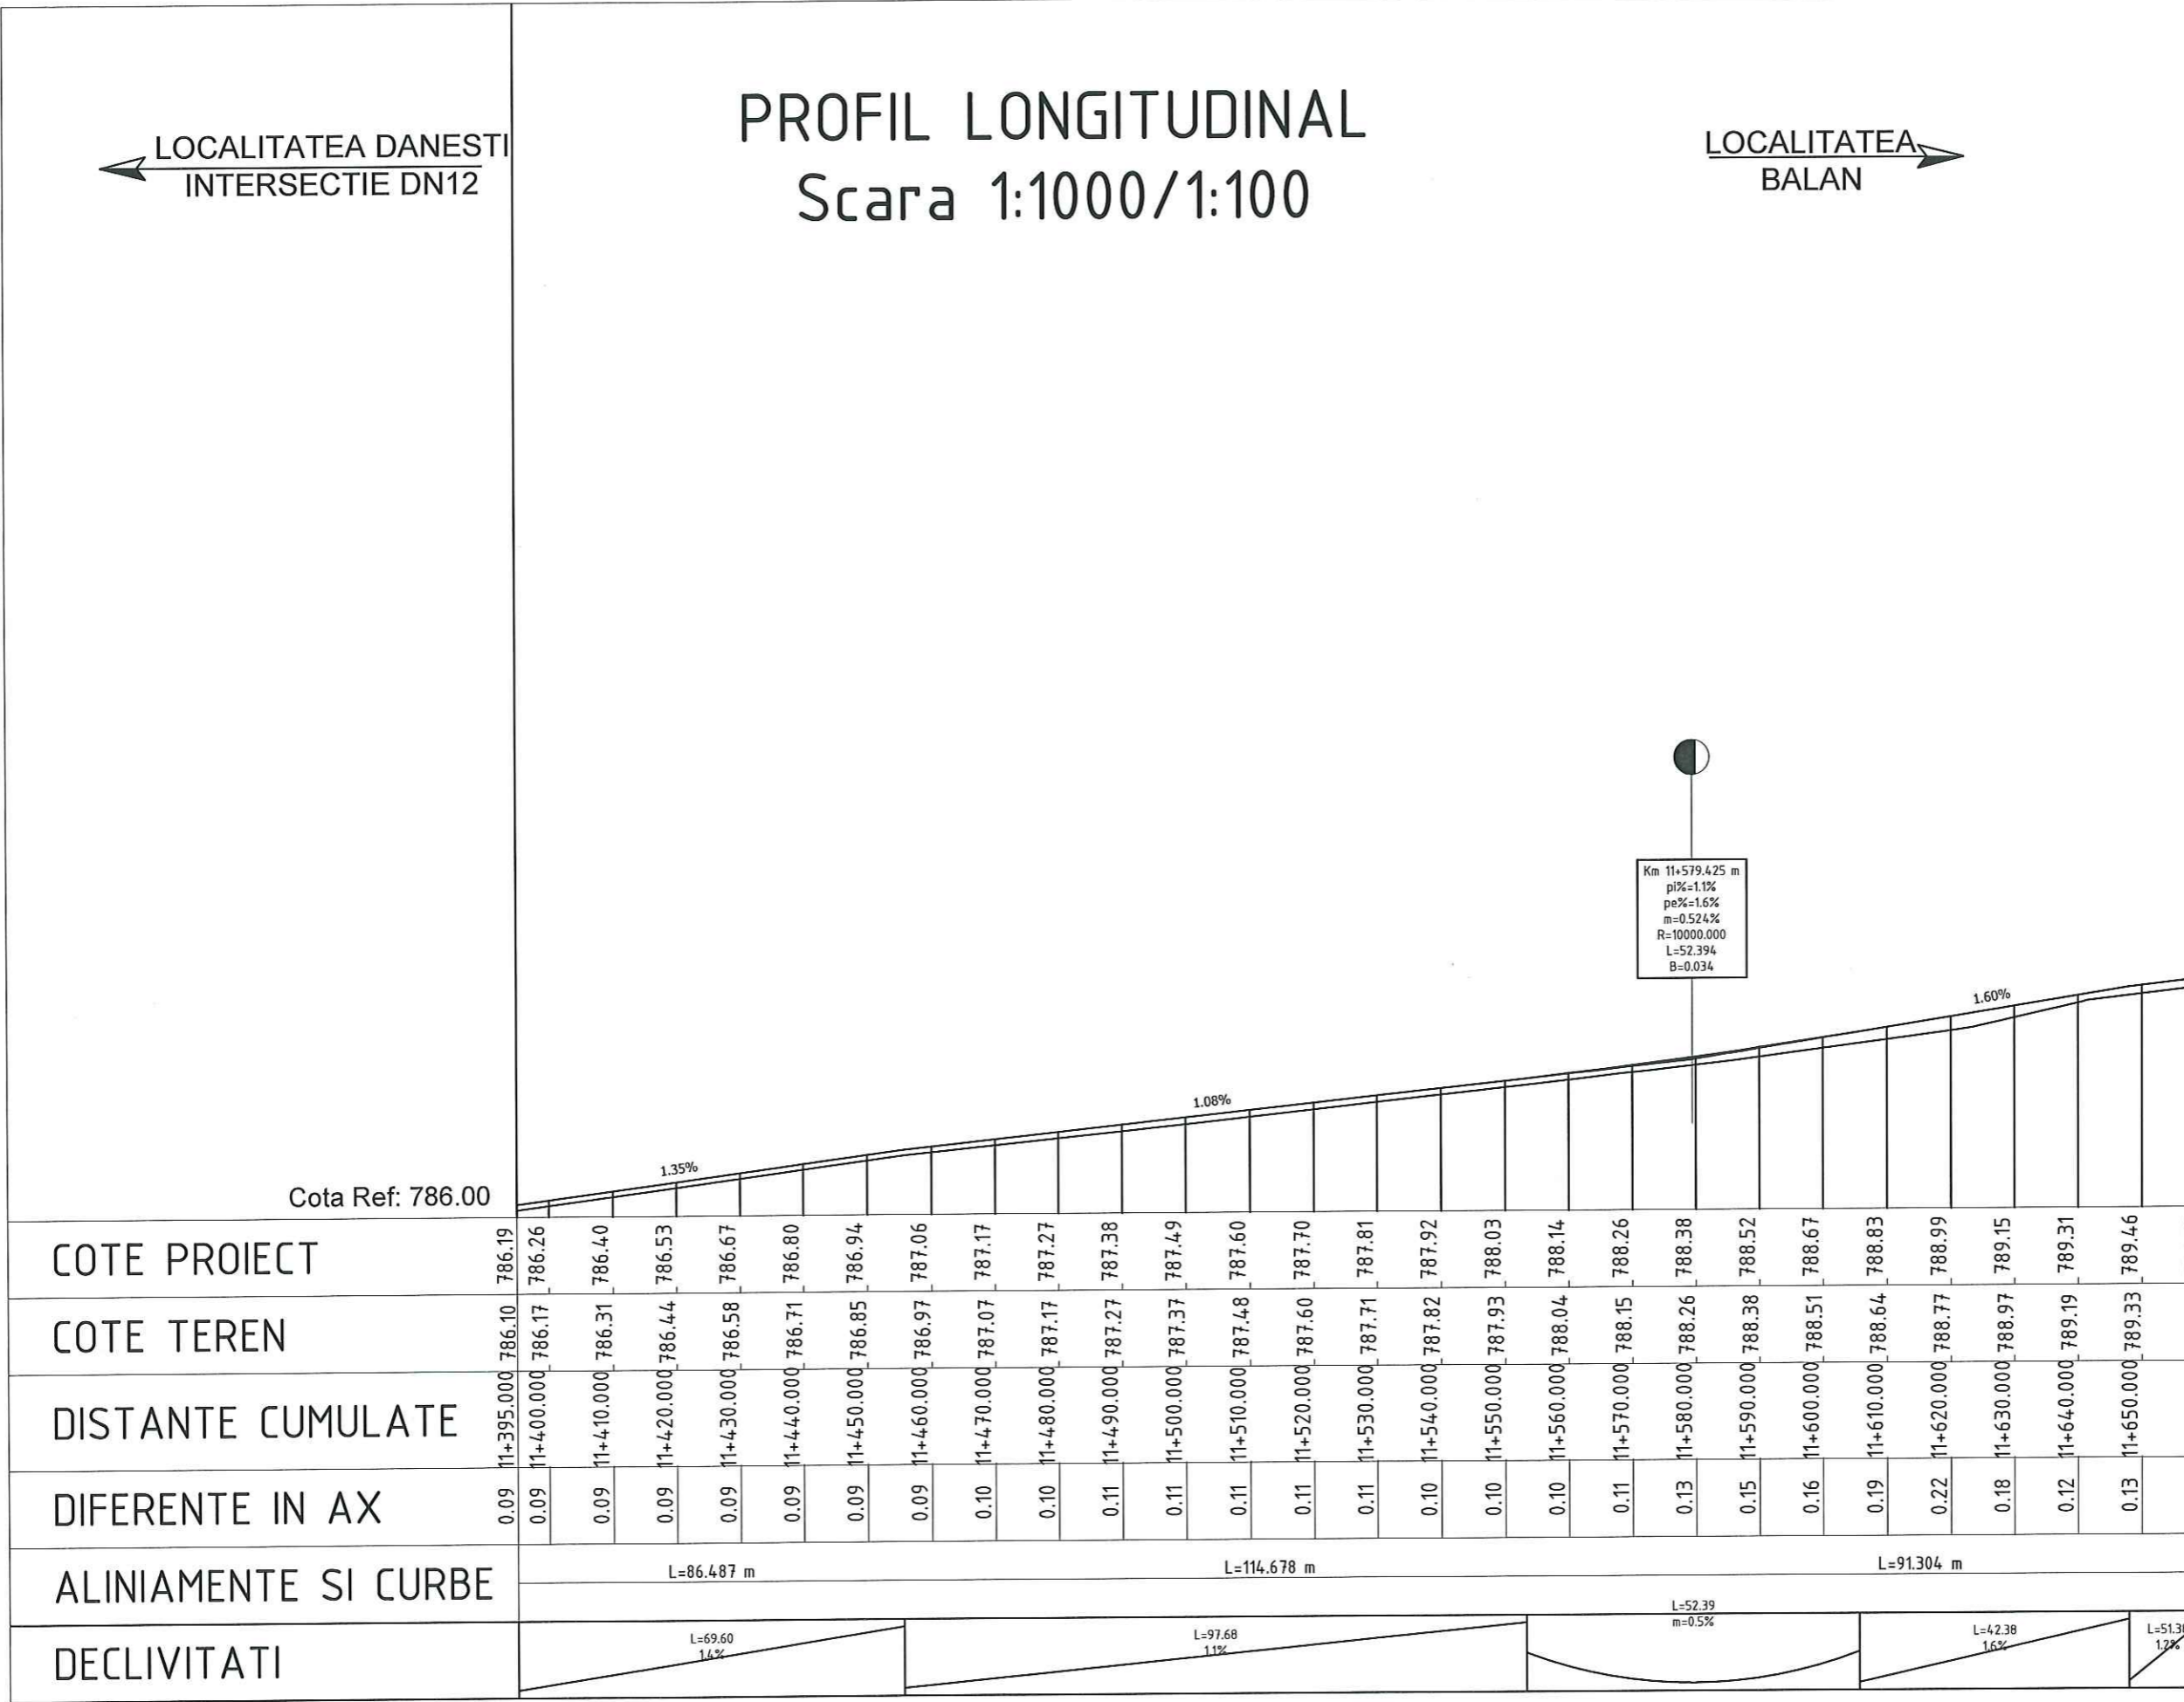

Cota Ref: 786.00

Km 11+579.425 m
pi%=1.1%
pe%=1.6%
m=-0.524%
R=10000.000
L=52.394
B=0.034

COTE PROIECT	786.19	786.26	786.40	786.53	786.67	786.80	786.94	787.06	787.17	787.27	787.38	787.49	787.60	787.70	787.81	787.92	788.03	788.14	788.26	788.38	788.52	788.67	788.83	788.99	789.15	789.31	789.46	789.58
COTE TEREN	786.10	786.17	786.31	786.44	786.58	786.71	786.85	786.97	787.07	787.17	787.27	787.37	787.48	787.60	787.71	787.82	787.93	788.04	788.15	788.26	788.38	788.51	788.64	788.77	788.97	789.19	789.33	789.45
DISTANTE CUMULATE	11+395.000	11+400.000	11+410.000	11+420.000	11+430.000	11+440.000	11+450.000	11+460.000	11+470.000	11+480.000	11+490.000	11+500.000	11+510.000	11+520.000	11+530.000	11+540.000	11+550.000	11+560.000	11+570.000	11+580.000	11+590.000	11+600.000	11+610.000	11+620.000	11+630.000	11+640.000	11+650.000	11+660.000
DIFERENTE IN AX	0.09	0.09	0.09	0.09	0.09	0.09	0.09	0.09	0.10	0.10	0.11	0.11	0.11	0.11	0.11	0.10	0.10	0.10	0.11	0.13	0.15	0.16	0.19	0.22	0.18	0.12	0.13	0.13
ALINIAMENTE SI CURBE	L=86.487 m								L=114.678 m								L=91.304 m											
DECLIVITATI	L=69.60 14%				L=97.68 11%								L=52.39 m=0.5%				L=4.238 16%		L=51.38 12%									

Revizia	Descriere	Data
Verificator proiect/Expert tehnic		
Verificator proiect/Expert tehnic		
Verificator proiect/Expert tehnic	Numele si Prenumele Semnatura	

Proiectant General

S.C. INSTITUTUL DE CERCETARI IN TRANSPORTURI - INCERTRANS S.A.
str. Calea Grivitei, nr. 391-393, sector 1, Bucuresti, Romania
Tel: +40213162331; Fax: +40213161370
e-mail: incertrans@incertrans.ro; web: http://www.incertrans.ro

Proiectant de Specialitate

Beneficiar

CONSILIUL JUDETEAN HARGHITA

Nume Proiect
Asistența tehnică în vederea pregătirii aplicației de finanțare pentru REABILITARE DJ125 (LOT2) prin POR 2014-2020

Contract	Numar Proiect	Faza
2620/16007/2016	2620/2016	D.A.L.I.

Nume Plansa
LUCRARI DE DRUMURI
PROFIL LONGITUDINAL

PROIECTAT	ing. R. MARIN
DESENAT	ing. D. BOGDAN
VERIFICAT	ing. C. DIMA
Sef Proiect	ing. D. BOGDAN
Data	11.2016
Scara	1:1000/1:100

Numar Plansa
D-PL-44

PROFIL LONGITUDINAL AL DRUMULUI : DJ125
SCARA 1:100
PICHETI: Km 11+395.000 LA Km 11+660.000

INCERTRANS SA
ACEST DOCUMENT INTRA SUB INCIDENȚA LEGII NR. 8/1996 PRIVIND DREPTUL DE AUTOR, UTILIZAREA SA TREBUIE SA FIE CONSTATATA CELEI PENTRU CARE A FOST ELABORAT, FIIND INTERZISA REPRODUCEREA SI DIFUZAREA FARA AUTORIZAREA EXPRESA.


PROFIL LONGITUDINAL

Scara 1:1000/1:100

← LOCALITATEA DANESTI
INTERSECTIE DN12

LOCALITATEA →
BALAN

Cota Ref: 789.00

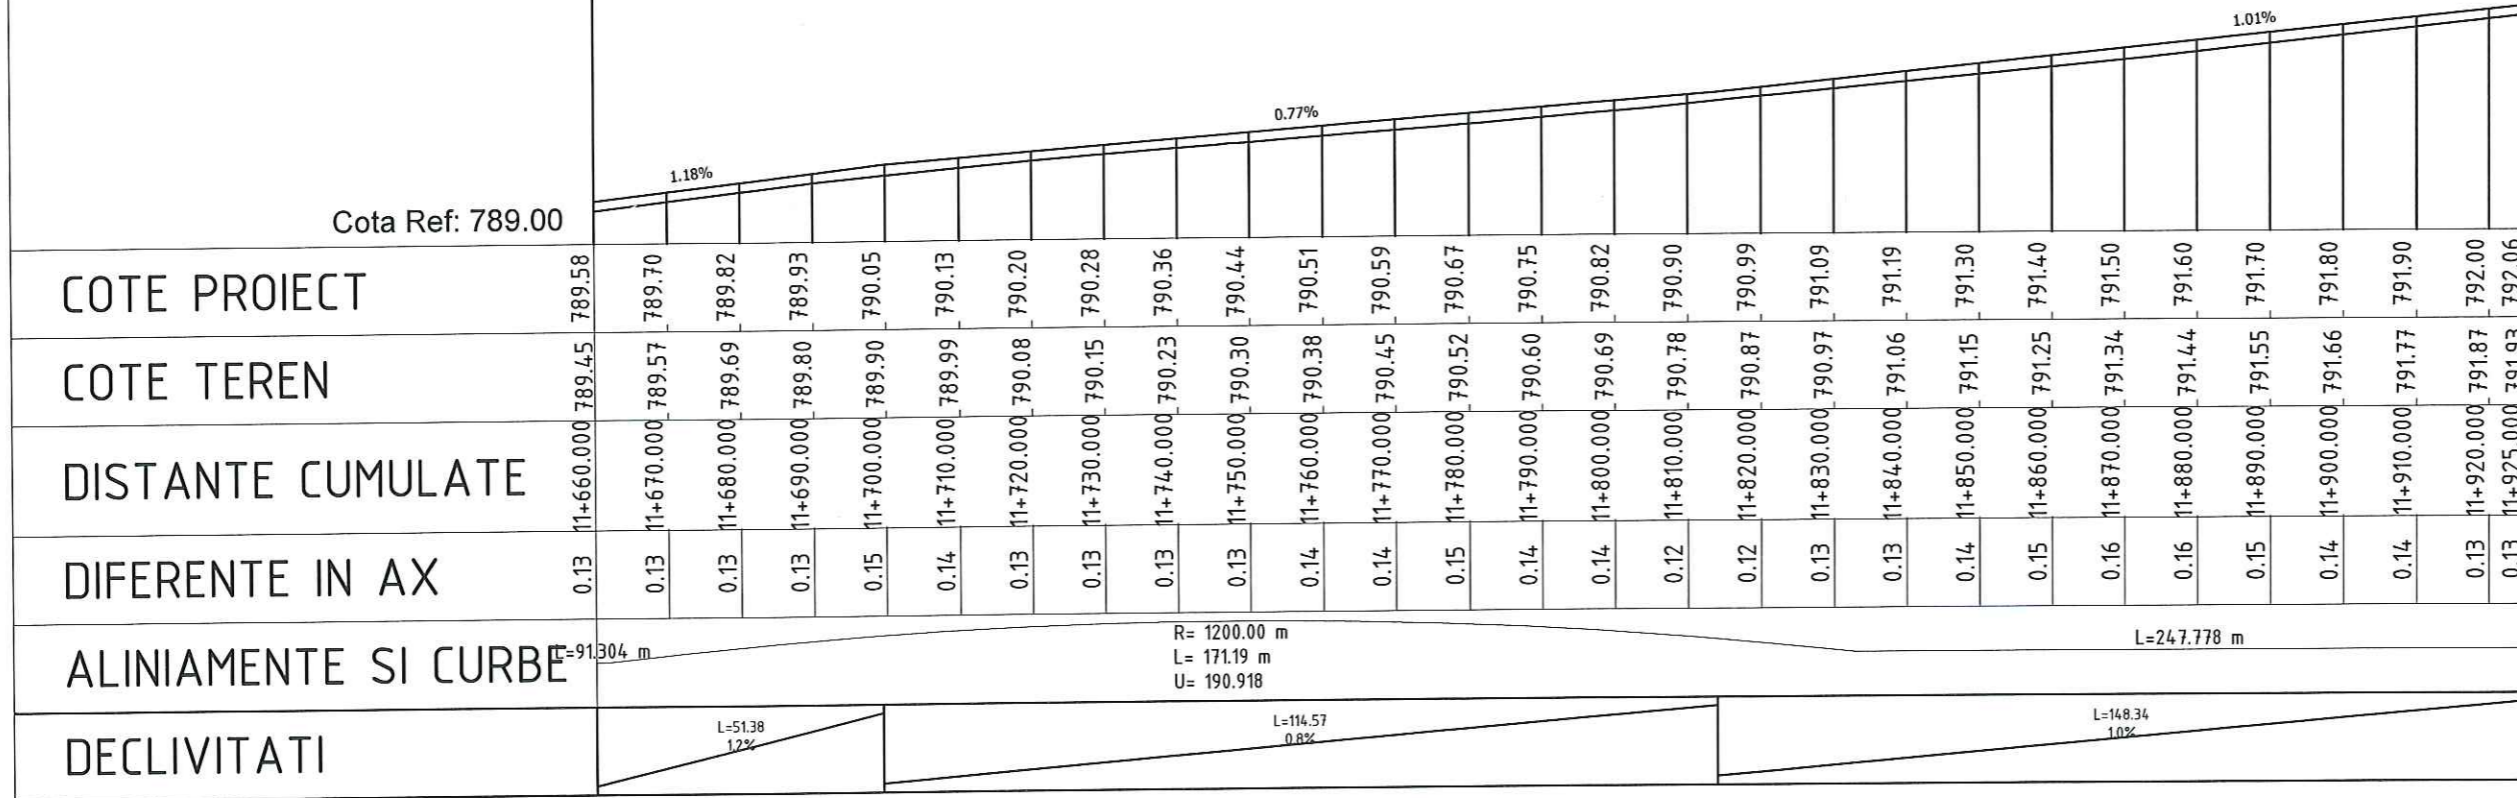

COTE PROIECT	789.58	789.70	789.82	789.93	790.05	790.13	790.20	790.28	790.36	790.44	790.51	790.59	790.67	790.75	790.82	790.90	790.99	791.09	791.19	791.30	791.40	791.50	791.60	791.70	791.80	791.90	792.00	792.06								
COTE TEREN	789.45	789.57	789.69	789.80	789.90	789.99	790.08	790.15	790.23	790.30	790.38	790.45	790.52	790.60	790.69	790.78	790.87	790.97	791.06	791.15	791.25	791.34	791.44	791.55	791.66	791.77	791.87	791.93								
DISTANTE CUMULATE	11+660.000	11+670.000	11+680.000	11+690.000	11+700.000	11+710.000	11+720.000	11+730.000	11+740.000	11+750.000	11+760.000	11+770.000	11+780.000	11+790.000	11+800.000	11+810.000	11+820.000	11+830.000	11+840.000	11+850.000	11+860.000	11+870.000	11+880.000	11+890.000	11+900.000	11+910.000	11+920.000	11+925.000								
DIFERENTE IN AX	0.13	0.13	0.13	0.13	0.15	0.14	0.13	0.13	0.13	0.13	0.14	0.14	0.15	0.14	0.14	0.12	0.12	0.13	0.13	0.14	0.15	0.16	0.16	0.15	0.14	0.14	0.13	0.13								
ALINIAMENTE SI CURBE	L=91.304 m																R= 1200.00 m L= 171.19 m U= 190.918										L=247.778 m									
DECLIVITATI	L=51.38 1.2%					L=114.57 0.8%										L=148.34 1.0%																				

PROFIL LONGITUDINAL AL DRUMULUI : DJ125
SCARA 1:100
PICHETI: Km 11+660.000 LA Km 11+925.000

Revizia	Descriere	Data
Verificator proiect/Expert tehnic		
Verificator proiect/Expert tehnic		
Verificator proiect/Expert tehnic	Numele si Prenumele Semnatura	

Proiectant General

S.C. INSTITUTUL DE CERCETARI IN TRANSPORTURI - INCERTRANS S.A.
str. Calea Grivitei, nr. 391-393, sector 1, Bucuresti, Romania
Tel: +40213162337; Fax: +40213161970
e-mail: incertrans@incertrans.ro; web: http://www.incertrans.ro

Proiectant de Specialitate

Beneficiar

CONSILIUL JUDETEAN HARGHITA

Nume Proiect
Asistența tehnică în vederea pregătirii aplicației de finanțare pentru REABILITARE DJ125 (LOT2) prin POR 2014-2020

Contract 2620/16007/2016	Numar Proiect 2620/2016	Foza D.A.L.I.
-----------------------------	----------------------------	------------------

Nume Plansa
LUCRARI DE DRUMURI
PROFIL LONGITUDINAL

PROIECTAT	ing. R. MARIN	
DESESTAT	ing. D. BOGDAN	
VERIFICAT	ing. C. DIMA	
Sef Proiect	ing. D. BOGDAN	
Data	11.2016	Scara 1:1000/1:100

Numar Plansa
D-PL-45

INCERTRANS SA
ACEST DOCUMENT INTRA SUB INCARCATURA LEGII NR. 6/1996 PRIVIND DREPTUL DE AUTOR. UTILIZAREA SA TREBUIE SA FIE CONFORMA CELEI PENTRU CARE A FOST ELABORAT, FINE INTERZISA REPRODUCEREA SI DISTRIBUIREA FARA AUTORIZAREA EXPRESA.


← LOCALITATEA DANESTI
INTERSECTIE DN12

PROFIL LONGITUDINAL

Scara 1:1000/1:100

LOCALITATEA →
BALAN

Cota Ref: 791.00

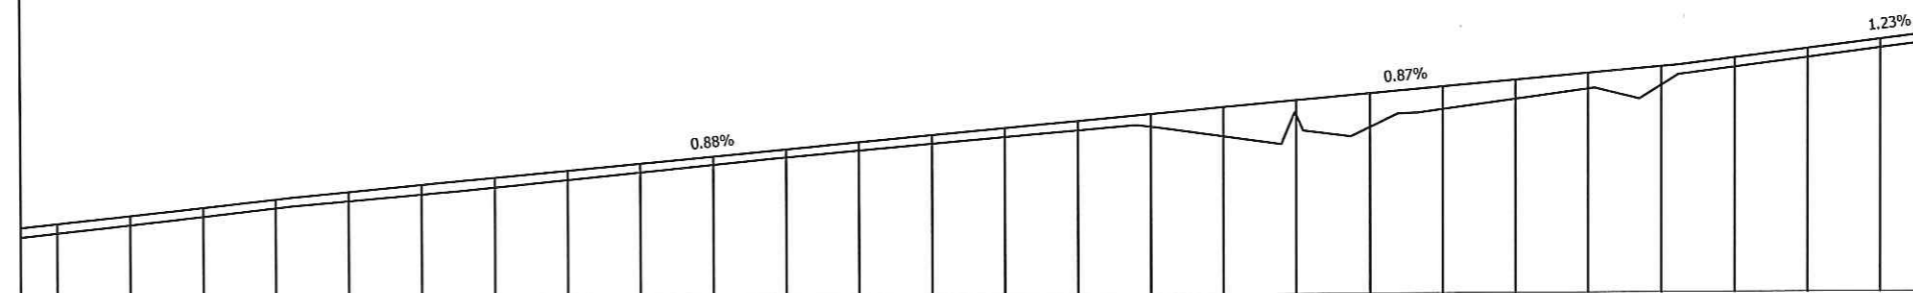

	11+925.000	11+930.000	11+940.000	11+950.000	11+960.000	11+970.000	11+980.000	11+990.000	12+000.000	12+010.000	12+020.000	12+030.000	12+040.000	12+050.000	12+060.000	12+070.000	12+080.000	12+090.000	12+100.000	12+110.000	12+120.000	12+130.000	12+140.000	12+150.000	12+160.000	12+170.000	12+180.000	12+190.000	
COTE PROIECT	792.06	792.11	792.21	792.31	792.41	792.50	792.59	792.68	792.76	792.85	792.94	793.03	793.12	793.20	793.29	793.38	793.47	793.55	793.64	793.73	793.82	793.90	793.99	794.08	794.19	794.31	794.44	794.56	
COTE TEREN	791.93	791.98	792.08	792.19	792.29	792.38	792.46	792.54	792.64	792.73	792.83	792.92	793.00	793.09	793.17	793.25	793.29	793.35	793.43	793.51	793.58	793.64	793.71	793.77	793.82	794.06	794.19	794.32	794.45
DISTANTE CUMULATE	11+925.000	11+930.000	11+940.000	11+950.000	11+960.000	11+970.000	11+980.000	11+990.000	12+000.000	12+010.000	12+020.000	12+030.000	12+040.000	12+050.000	12+060.000	12+070.000	12+080.000	12+090.000	12+100.000	12+110.000	12+120.000	12+130.000	12+140.000	12+150.000	12+160.000	12+170.000	12+180.000	12+190.000	
DIFERENTE IN AX	0.13	0.13	0.12	0.12	0.12	0.12	0.13	0.13	0.13	0.12	0.11	0.11	0.11	0.12	0.12	0.13	0.18	0.40	0.22	0.46	0.31	0.26	0.21	0.25	0.13	0.12	0.12	0.11	
ALINIAMENTE SI CURBE	L=247.778 m															L=215.034 m													
DECLIVITATI	L=148.34 1.0%					L=115.57 0.9%					L=74.41 0.9%					L=58.57 1.2%													

Revizia	Descriere	Data
Verificator proiect/Expert tehnic		
Verificator proiect/Expert tehnic		
Verificator proiect/Expert tehnic	Numele si Prenumele	Semnatura

Proiectant General

S.C. INSTITUTUL DE CERCETARI IN TRANSPORTURI - INCERTTRANS S.A.
str. Calea Grivitei, nr. 391-393, sector 1, Bucuresti, Romania
Tel: +40213162337; Fax: +40213161378
e-mail: incerttrans@incerttrans.ro; web: http://www.incerttrans.ro

Proiectant de Specialitate

Beneficiar

CONSILIUL JUDEȚEAN HARGHITA

Nume Proiect
Asistența tehnică în vederea pregătirii aplicației de finanțare pentru REABILITARE DJ125 (LOT2) prin POR 2014-2020

Contract	Numar Proiect	Faza
2620/16007/2016	2620/2016	D.A.L.I.

Nume Plansa
LUCRARI DE DRUMURI
PROFIL LONGITUDINAL

PROIECTAT	ing. R. MARIN
DESENAT	ing. D. BOGDAN
VERIFICAT	ing. C. DIMA
Sef Proiect	ing. D. BOGDAN
Data	11.2016
Scara	1:1000/1:100

Numar Plansa D-PL-46

PROFIL LONGITUDINAL AL DRUMULUI : DJ125
SCARA 1:100
PICHETI: Km 11+925.000 LA Km 12+190.000


©INCERTTRANS SA
ACEST DOCUMENT ÎNTRA SUB INCIDENȚA LEGII NR. 8/1996 PRIVIND DREPTUL DE AUTOR. UTILIZAREA SA TREBUIE SA FIE CONFORMA CELEI PENTRU CARE A FOST ELABORAT, FĂRĂ ÎNTRERZICA REPRODUCEREA SI DIFUZAREA PENTRU AUTORIZAREA EXPRESA.

PROFIL LONGITUDINAL

Scara 1:1000/1:100

← LOCALITATEA DANESTI
INTERSECTIE DN12

LOCALITATEA →
BALAN

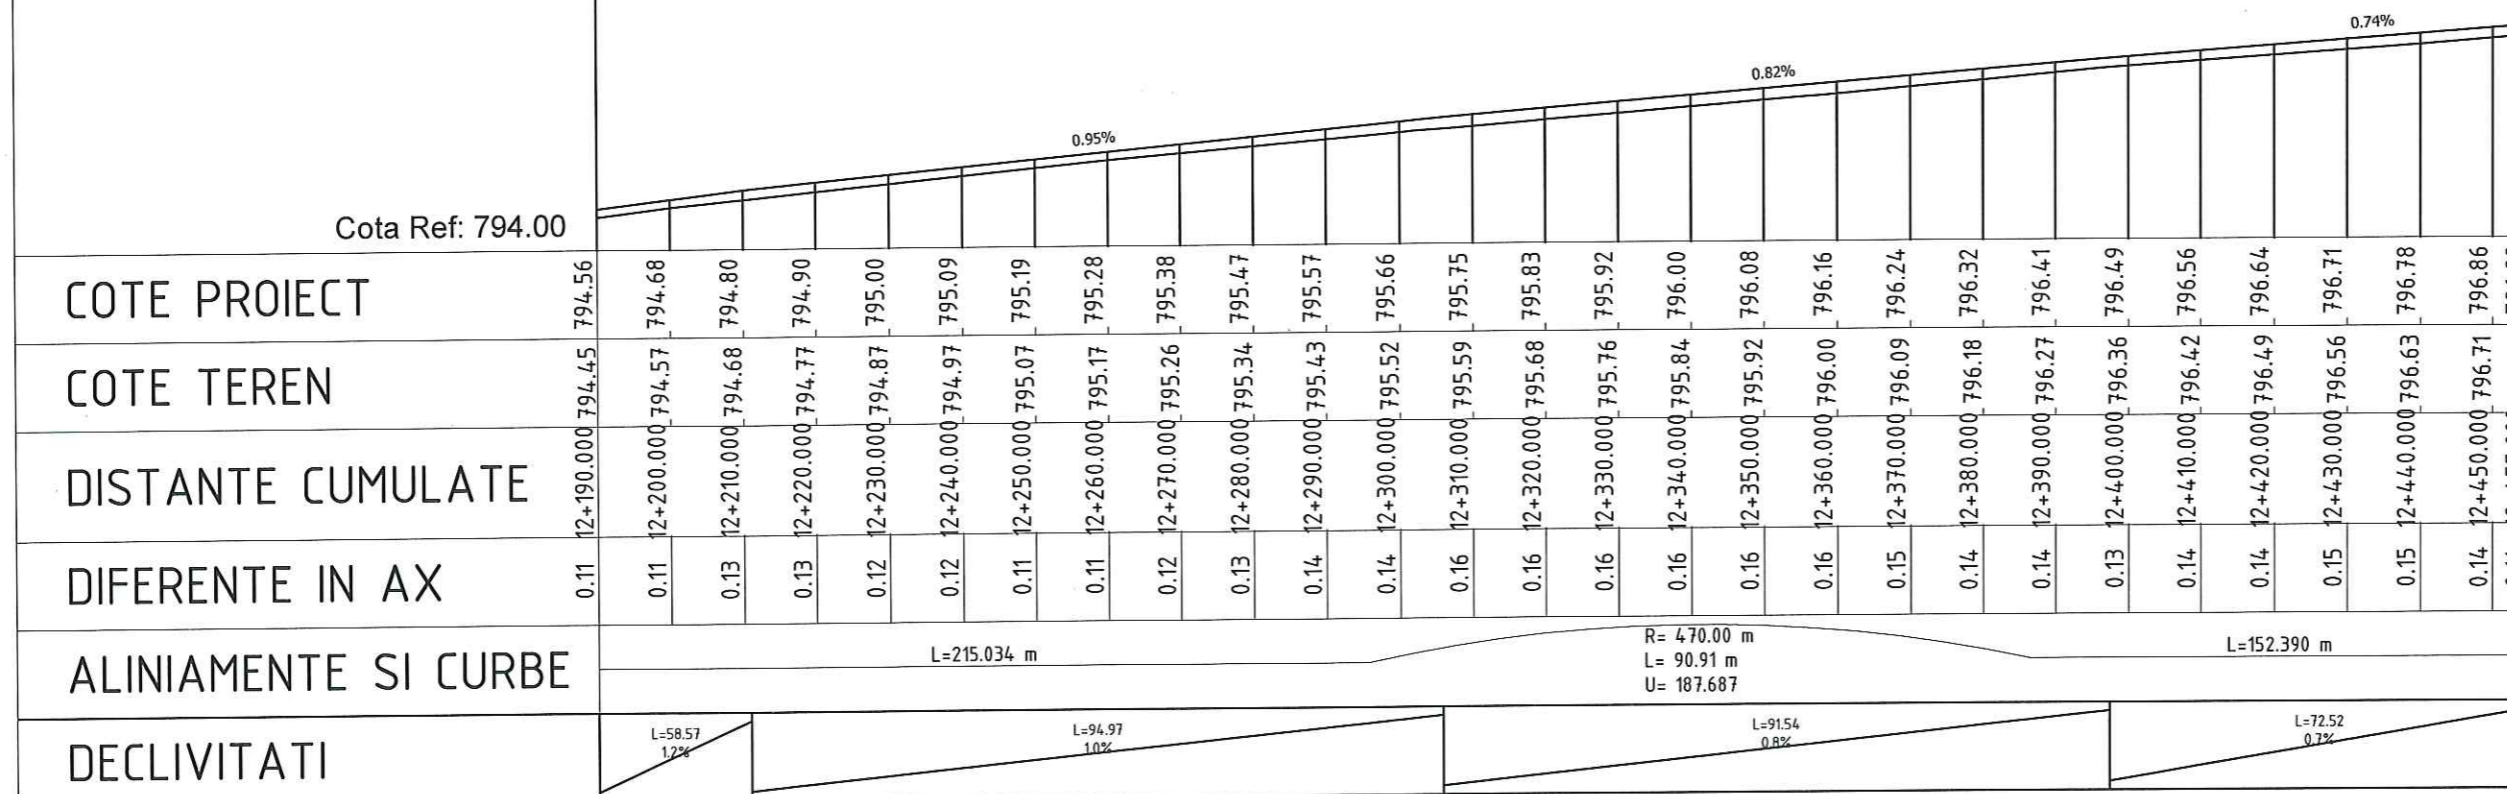

PROFIL LONGITUDINAL AL DRUMULUI : DJ125
SCARA 1:100
PICHETI: Km 12+190.000 LA Km 12+455.000

Revizia	Descriere	Data
Verificator proiect/Expert tehnic		
Verificator proiect/Expert tehnic		
Verificator proiect/Expert tehnic	Numele si Prenumele Semnatura	

Proiectant General

S.C. INSTITUTUL DE CERCETARI IN TRANSPORTURI - INCERTRANS S.A.
str. Calea Grivitei, nr. 391-393, sector 1, Bucuresti, Romania
Tel: +40213162337; Fax: +40213161370
e-mail: incertrans@incertrans.ro; web: http://www.incertrans.ro

Proiectant de Specialitate

Beneficiar

CONSILIUL JUDETEAN HARGHITA

Nume Proiect
Asistenta tehnica in vederea pregatirii aplicatiei de finantare pentru REABILITARE DJ125 (LOT2) prin POR 2014-2020

Contract	Numar Proiect	Faza
2620/16007/2016	2620/2016	D.A.L.I.

Nume Plansa
LUCRARI DE DRUMURI
PROFIL LONGITUDINAL

PROIECTAT	ing. R. MARIN
DESENAT	ing. D. BOGDAN
VERIFICAT	ing. C. DIMA
Sef Proiect	ing. D. BOGDAN
Data	11.2016
Scara	1:1000/1:100

Numar Plansa D-PL-47


©INCERTRANS SA
ACEST DOCUMENT NOTA SUB INCIDENTA LEGII NR. 8/1996 PRIVIND DREPTUL DE AUTOR. UTILIZAREA SA TREBUIE SA FE CONFORSIA CELEI PENTRU CARE A FOST ELABORAT, FINE INTERZISA REPRODUCEREA SI DEZURZEA FARA AUTORIZAREA EXPRESA.

PROFIL LONGITUDINAL

Scara 1:1000/1:100

← LOCALITATEA DANESTI
INTERSECȚIE DN12

LOCALITATEA →
BALAN

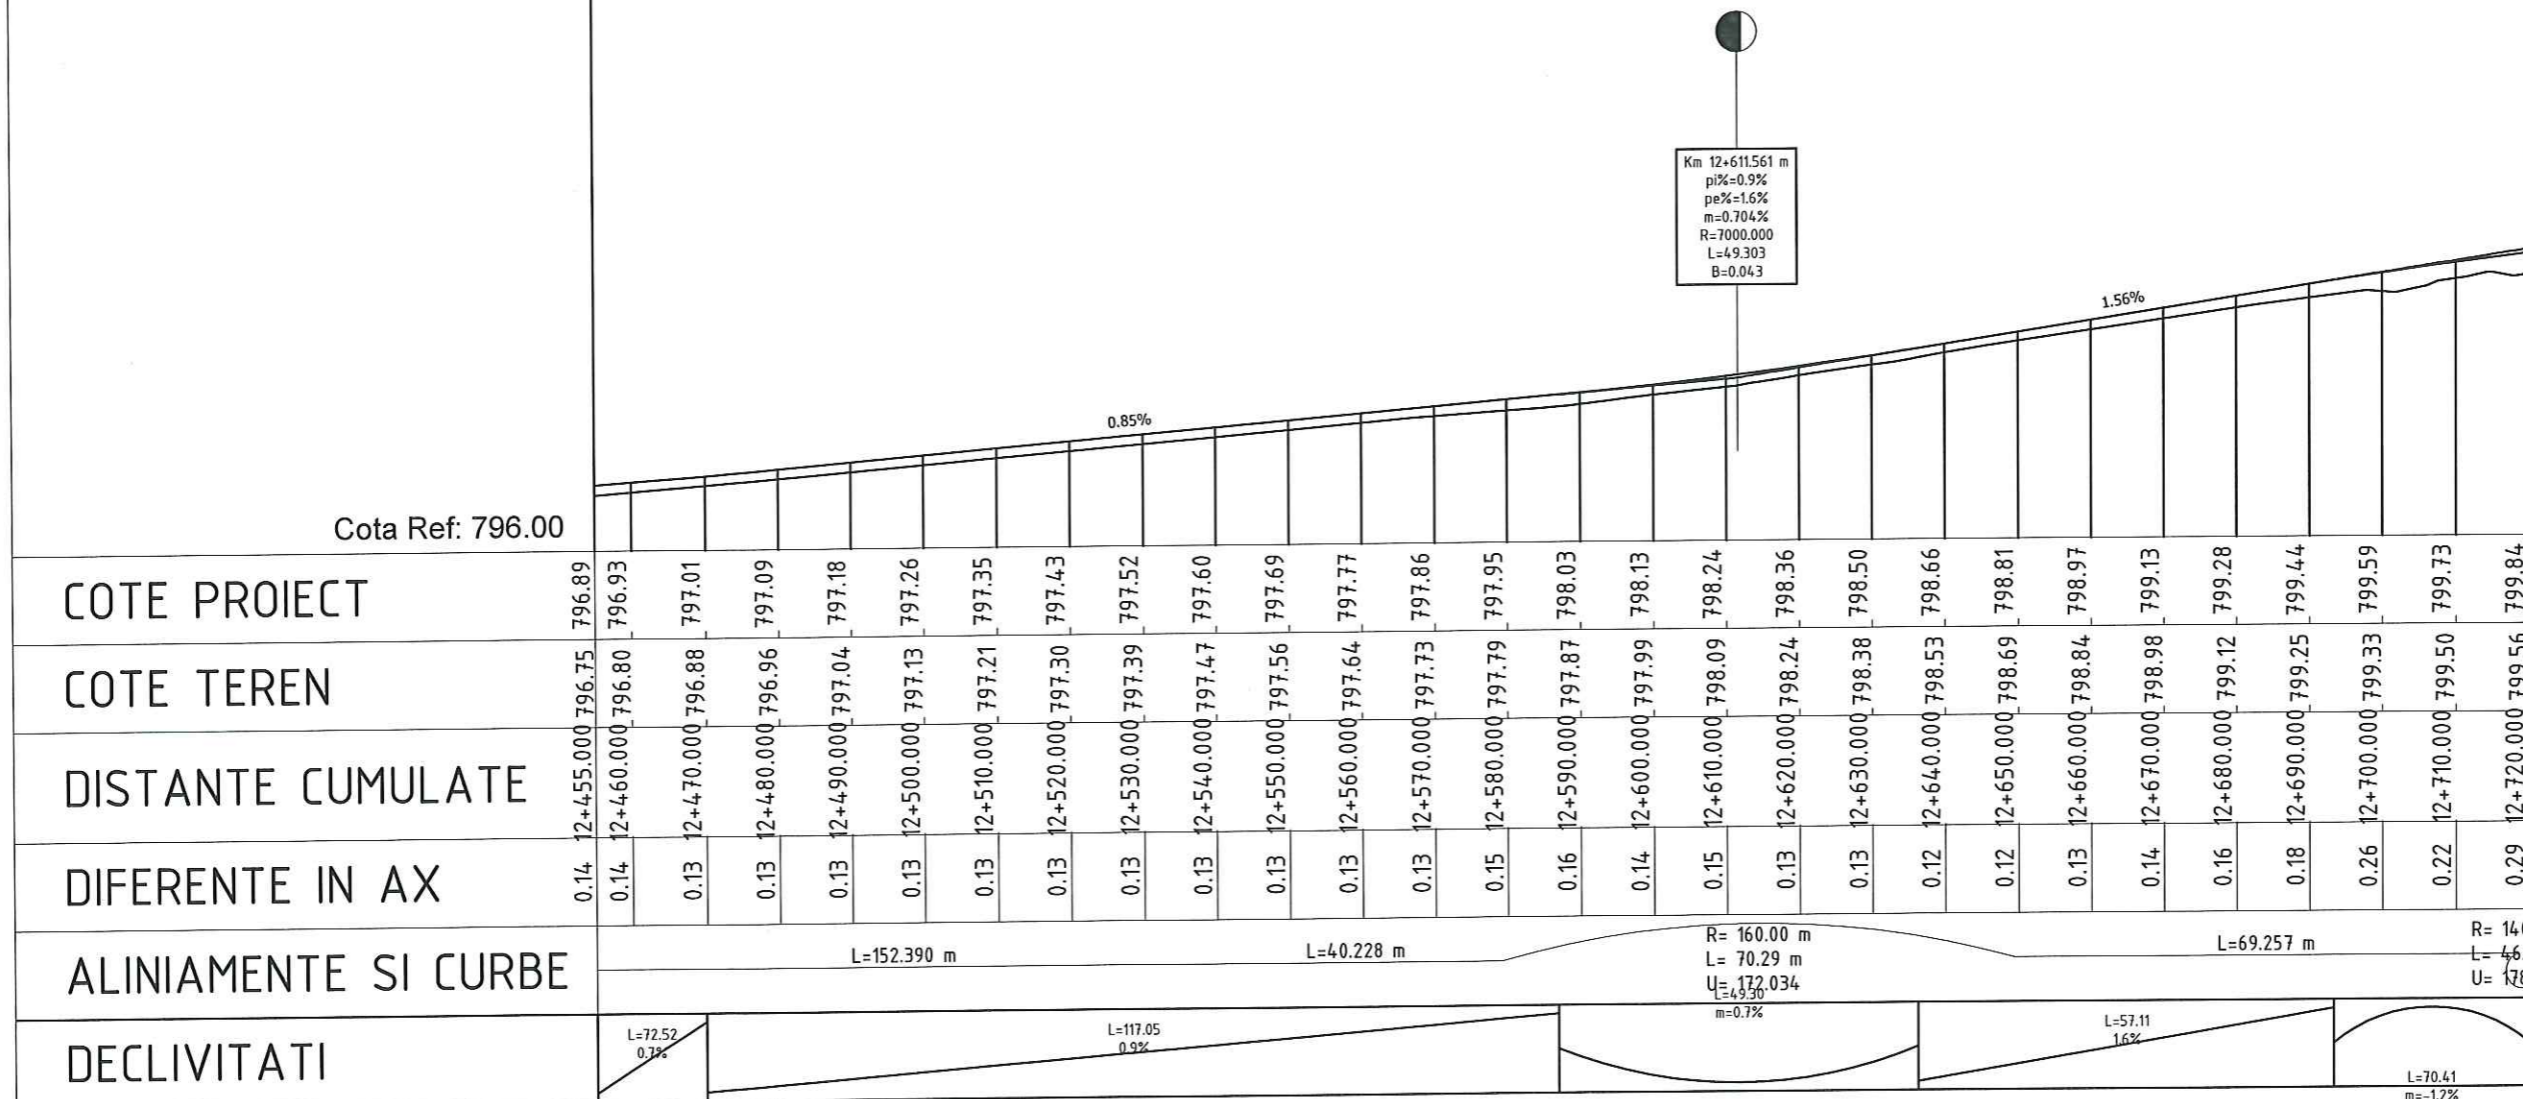

PROFIL LONGITUDINAL AL DRUMULUI : DJ125
SCARA 1:100
PICHETI: Km 12+455.000 LA Km 12+720.000

Revizia	Descriere	Data
Verificator proiect/Expert tehnic		
Verificator proiect/Expert tehnic		
Verificator proiect/Expert tehnic	Numele si Prenumele Semnatura	

Proiectant General

S.C. INSTITUTUL DE CERCETARI IN TRANSPORTURI - INCERTRANS S.A.
str. Calea Grivilei, nr. 391-393, sector 1, Bucuresti, Romania
Tel: +40213162337; Fax: +40213161370
e-mail: incertrans@incertrans.ro; web: http://www.incertrans.ro

Proiectant de Specialitate

Beneficiar

CONSILIUL JUDETEAN HARGHITA

Nume Proiect
Asistenta tehnica in vederea pregatirii aplicatiei de finantare pentru REABILITARE DJ125 (LOT2) prin POR 2014-2020

Contract	Numar Proiect	Faza
2620/16007/2016	2620/2016	D.A.L.I.

Nume Plansa
LUCRARI DE DRUMURI
PROFIL LONGITUDINAL

PROIECTAT	ing. R. MARIN
DESENAT	ing. D. BOGDAN
VERIFICAT	ing. C. DIMA
Sef Proiect	ing. D. BOGDAN
Data	11.2016
Scara	1:1000/1:100

Numar Plansa
D-PL-48


© INCERTRANS SA
ACEST DOCUMENT INTRA SUB INCUZIUNEA LEGII NR. 8/1998 PRIVIND DREPTUL DE AUTOR. UTILIZAREA SA TREBUIE SA FIE CONFORMA CELEI PENTRU CARE A FOST ELABORAT, FARA INTARZIARE REPRODUCEREA SI DIFUZAREA FARA AUTORIZAREA EXPRESA.

PROFIL LONGITUDINAL

Scara 1:1000/1:100

← LOCALITATEA DANESTI
INTERSECȚIE DN12

LOCALITATEA →
BALAN

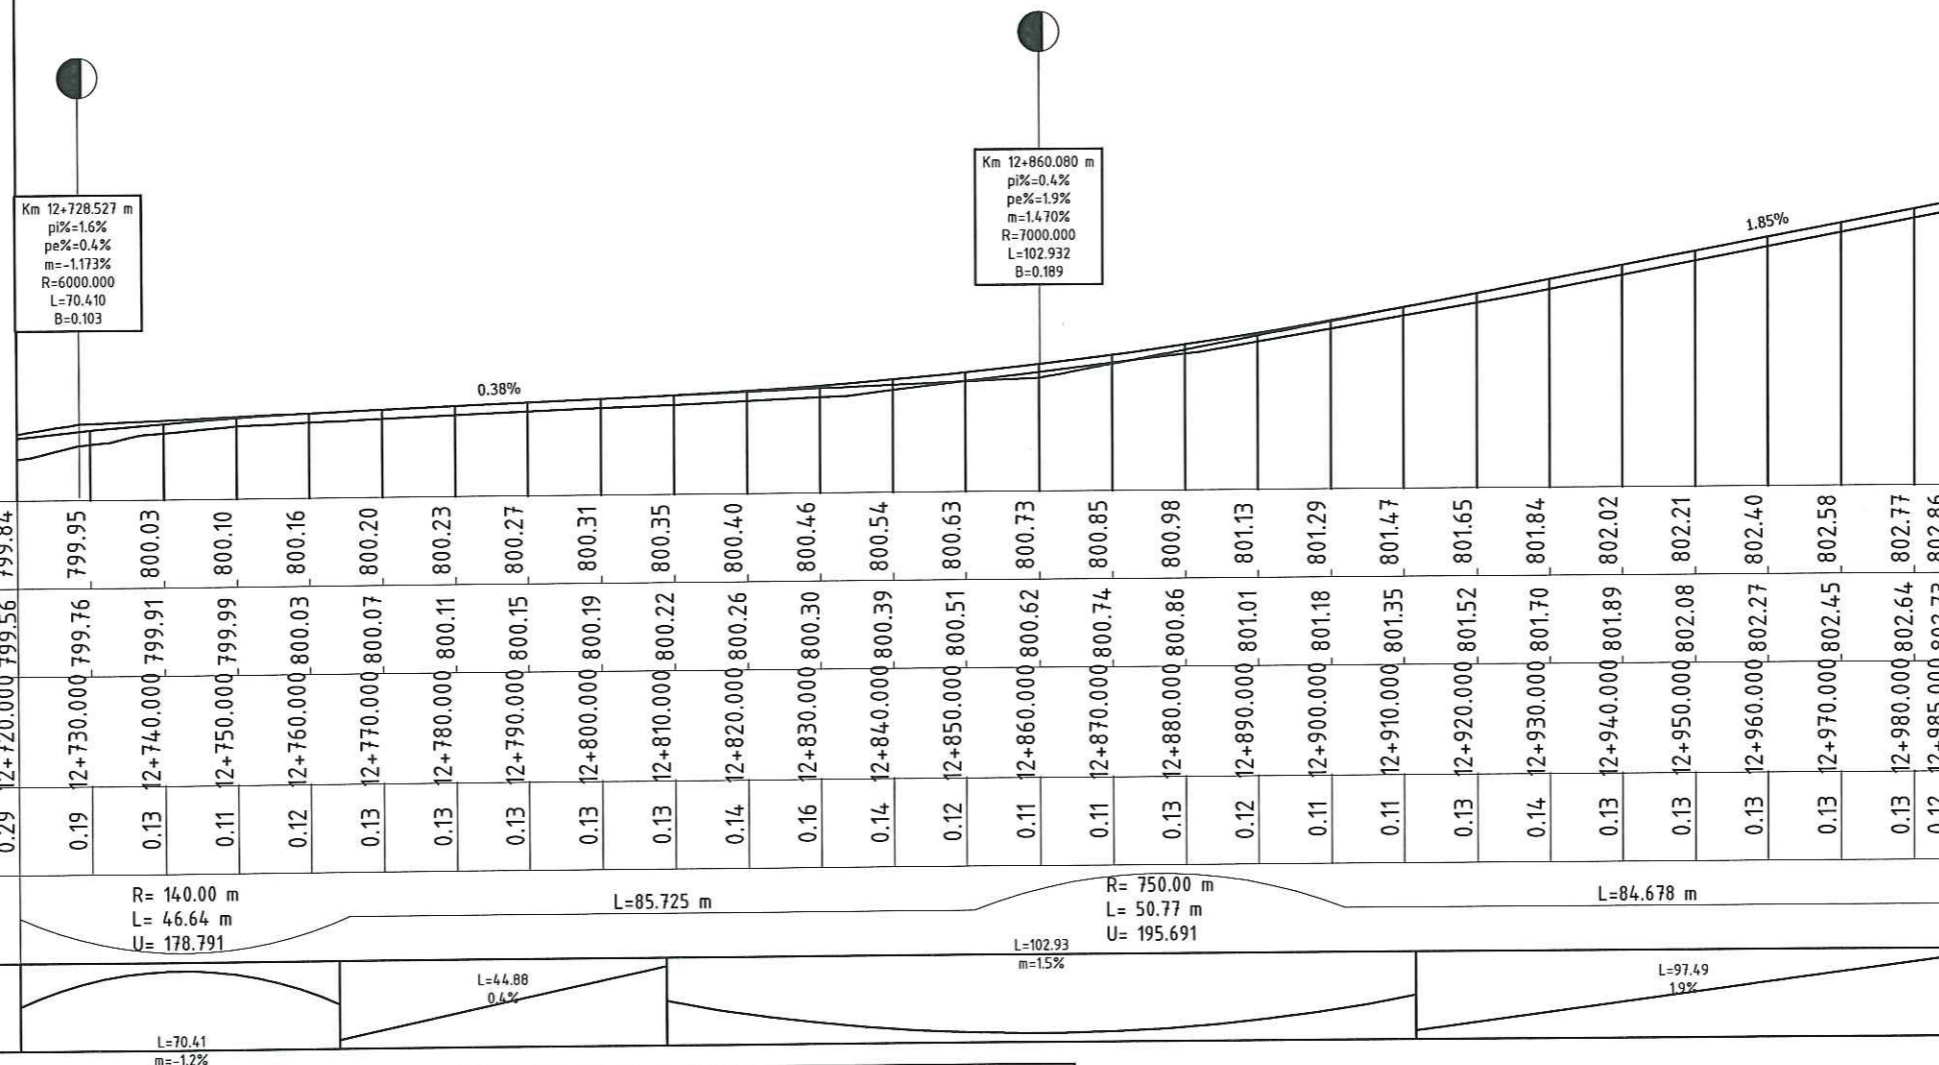

	12+720.000	12+730.000	12+740.000	12+750.000	12+760.000	12+770.000	12+780.000	12+790.000	12+800.000	12+810.000	12+820.000	12+830.000	12+840.000	12+850.000	12+860.000	12+870.000	12+880.000	12+890.000	12+900.000	12+910.000	12+920.000	12+930.000	12+940.000	12+950.000	12+960.000	12+970.000	12+980.000	12+985.000
COTE PROIECT	799.84	799.95	800.03	800.10	800.16	800.20	800.23	800.27	800.31	800.35	800.40	800.46	800.54	800.63	800.73	800.85	800.98	801.13	801.29	801.47	801.65	801.84	802.02	802.21	802.40	802.58	802.77	802.86
COTE TEREN	799.56	799.76	799.91	799.99	800.03	800.07	800.11	800.15	800.19	800.22	800.26	800.30	800.39	800.51	800.62	800.74	800.86	801.01	801.18	801.35	801.52	801.70	801.89	802.08	802.27	802.45	802.64	802.73
DISTANTE CUMULATE	12+720.000	12+730.000	12+740.000	12+750.000	12+760.000	12+770.000	12+780.000	12+790.000	12+800.000	12+810.000	12+820.000	12+830.000	12+840.000	12+850.000	12+860.000	12+870.000	12+880.000	12+890.000	12+900.000	12+910.000	12+920.000	12+930.000	12+940.000	12+950.000	12+960.000	12+970.000	12+980.000	12+985.000
DIFERENTE IN AX	0.29	0.19	0.13	0.11	0.12	0.13	0.13	0.13	0.13	0.13	0.14	0.16	0.14	0.12	0.11	0.11	0.13	0.12	0.11	0.11	0.13	0.14	0.13	0.13	0.13	0.13	0.13	0.12
ALINIAMENTE SI CURBE	R= 140.00 m L= 46.64 m U= 178.791 L=85.725 m R= 750.00 m L= 50.77 m U= 195.691 L=102.93 m=1.5% L=84.678 m																											
DECLIVITATI	L=70.41 m=-1.2% L=44.88 0.4% L=97.49 1.9%																											

PROFIL LONGITUDINAL AL DRUMULUI : DJ125
SCARA 1:100
PICHETI: Km 12+720.000 LA Km 12+985.000

Revizia	Descriere	Data
Verificator proiect/Expert tehnic		
Verificator proiect/Expert tehnic		
Verificator proiect/Expert tehnic	Numele si Prenumele Semnatura	

Proiectant General

S.C. INSTITUTUL DE CERCETARI IN TRANSPORTURI - INCERTTRANS S.A.
str. Calea Grivitei, nr. 391-393, sector 1, Bucuresti, Romania
Tel: +40213162337; Fax: +40213161370
e-mail: incerttrans@incerttrans.ro; web: http://www.incerttrans.ro

Proiectant de Specialitate

Beneficiar

CONSILIUL JUDETEAN HARGHITA

Nume Proiect
Asistenta tehnica in vederea pregatirii aplicatiei de finantare pentru REABILITARE DJ125 (LOT2) prin POR 2014-2020

Contract	Numar Proiect	Faza
2620/16007/2016	2620/2016	D.A.L.I.

Nume Plansa
LUCRARI DE DRUMURI
PROFIL LONGITUDINAL

PROIECTAT	ing. R. MARIN
DESEMAT	ing. D. BOGDAN
VERIFICAT	ing. C. DIMA
Sef Proiect	ing. D. BOGDAN
Data	11.2016
Scara	1:1000/1:100
Numar Plansa	D-PL-49

© INCERTTRANS SA
ACEST DOCUMENT INTRA SUB INCADRAREA LEGII NR. 8/1996 PRIVIND DREPTUL DE AUTOR. UTILIZAREA SA TREBUIE SA FIE CONFORMA CELEI PENTRU CARE A FOST ELABORAT, FARA INTARZIARE REPRODUCEREA SI DIFUZAREA FARA AUTORIZAREA EXPRESA.


← LOCALITATEA DANESTI
INTERSECTIE DN12

PROFIL LONGITUDINAL

Scara 1:1000/1:100

LOCALITATEA →
BALAN

Cota Ref: 802.00

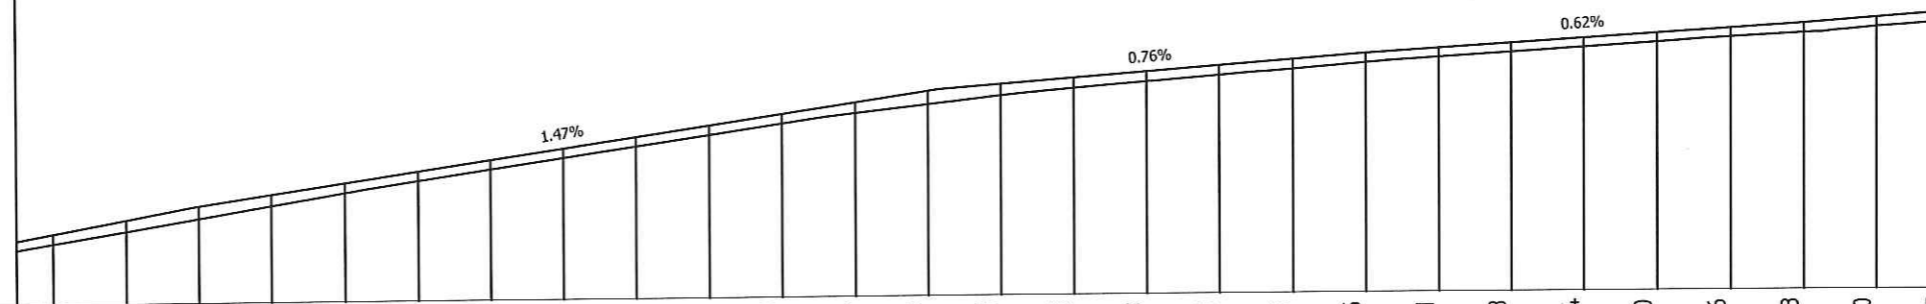

COTE PROIECT	802.86	802.95	803.14	803.32	803.47	803.61	803.76	803.91	804.05	804.20	804.35	804.50	804.64	804.79	804.87	804.95	805.03	805.10	805.18	805.25	805.31	805.38	805.44	805.50	805.56	805.63	805.70	805.77
COTE TEREN	802.73	802.82	802.99	803.15	803.32	803.48	803.63	803.78	803.93	804.07	804.22	804.36	804.50	804.61	804.72	804.81	804.89	804.97	805.05	805.13	805.19	805.26	805.32	805.38	805.44	805.49	805.57	805.65
DISTANTE CUMULATE	12+985.000	12+990.000	13+000.000	13+010.000	13+020.000	13+030.000	13+040.000	13+050.000	13+060.000	13+070.000	13+080.000	13+090.000	13+100.000	13+110.000	13+120.000	13+130.000	13+140.000	13+150.000	13+160.000	13+170.000	13+180.000	13+190.000	13+200.000	13+210.000	13+220.000	13+230.000	13+240.000	13+250.000
DIFERENTE IN AX	0.12	0.13	0.15	0.17	0.15	0.13	0.13	0.13	0.13	0.13	0.13	0.13	0.15	0.18	0.16	0.14	0.14	0.13	0.13	0.13	0.12	0.12	0.12	0.12	0.12	0.13	0.13	0.12
ALINIAMENTE SI CURBE	L=84.678 m		L=78.122 m				L=40.094 m				R= 750.00 m L= 60.63 m U= 194.853		L=40.833 m				R= 155.00 m L= 57.84 m U= 176.244		L=109.49 m									
DECLIVITATI	L=97.49 1.9%		L=102.35 1.5%				L=58.51 0.8%				L=60.02 0.6%				L=109.49 0.7%													

PROFIL LONGITUDINAL AL DRUMULUI : DJ125
SCARA 1:100
PICHETI: Km 12+985.000 LA Km 13+250.000

Revizia	Descriere	Data
Verificator proiect/Expert tehnic		
Verificator proiect/Expert tehnic		
Verificator proiect/Expert tehnic	Numele si Prenumele Semnatura	

Proiectant General

S.C. INSTITUTUL DE CERCETARI IN TRANSPORTURI - INCERTTRANS S.A.
str. Calea Grivitei, nr. 391-393, sector 1, Bucuresti, Romania
Tel: +40213162331; Fax: +40213161370
e-mail: incerttrans@incerttrans.ro; web: http://www.incerttrans.ro

Proiectant de Specialitate

Beneficiar

CONSILIUL JUDEȚEAN HARGHITA

Nume Proiect
Asistenta tehnica in vederea pregatirii aplicatiei de finantare pentru REABILITARE DJ125 (LOT2) prin POR 2014-2020

Contract	2620/16007/2016	Numar Proiect	2620/2016	Faza	D.A.L.I.
----------	-----------------	---------------	-----------	------	----------

Nume Plansa
LUCRARI DE DRUMURI
PROFIL LONGITUDINAL

PROIECTAT	ing. R. MARIN
DESECAT	ing. D. BOGDAN
VERIFICAT	ing. C. DIMA
Seș Proiect	ing. D. BOGDAN
Data	11.2016
Scara	1:1000/1:100

Numar Plansa
D-PL-50


©INCERTTRANS SA
ACEST DOCUMENT INTRA SUB INCIDENTA LEGII NR. 8/1996 PRIVIND DREPTUL DE AUTOR. UTILIZAREA SA TREBUIE SA FIE CONFORMA CELEI PENTRU CARE A FOST ELABORAT, FARA INTERZICERE REPRODUCEREA SI DISTRIBUIREA PANA LA AUTORIZAREA EXPRESA.

PROFIL LONGITUDINAL

Scara 1:1000/1:100

← LOCALITATEA DANESTI
INTERSECTIE DN12

LOCALITATEA →
BALAN

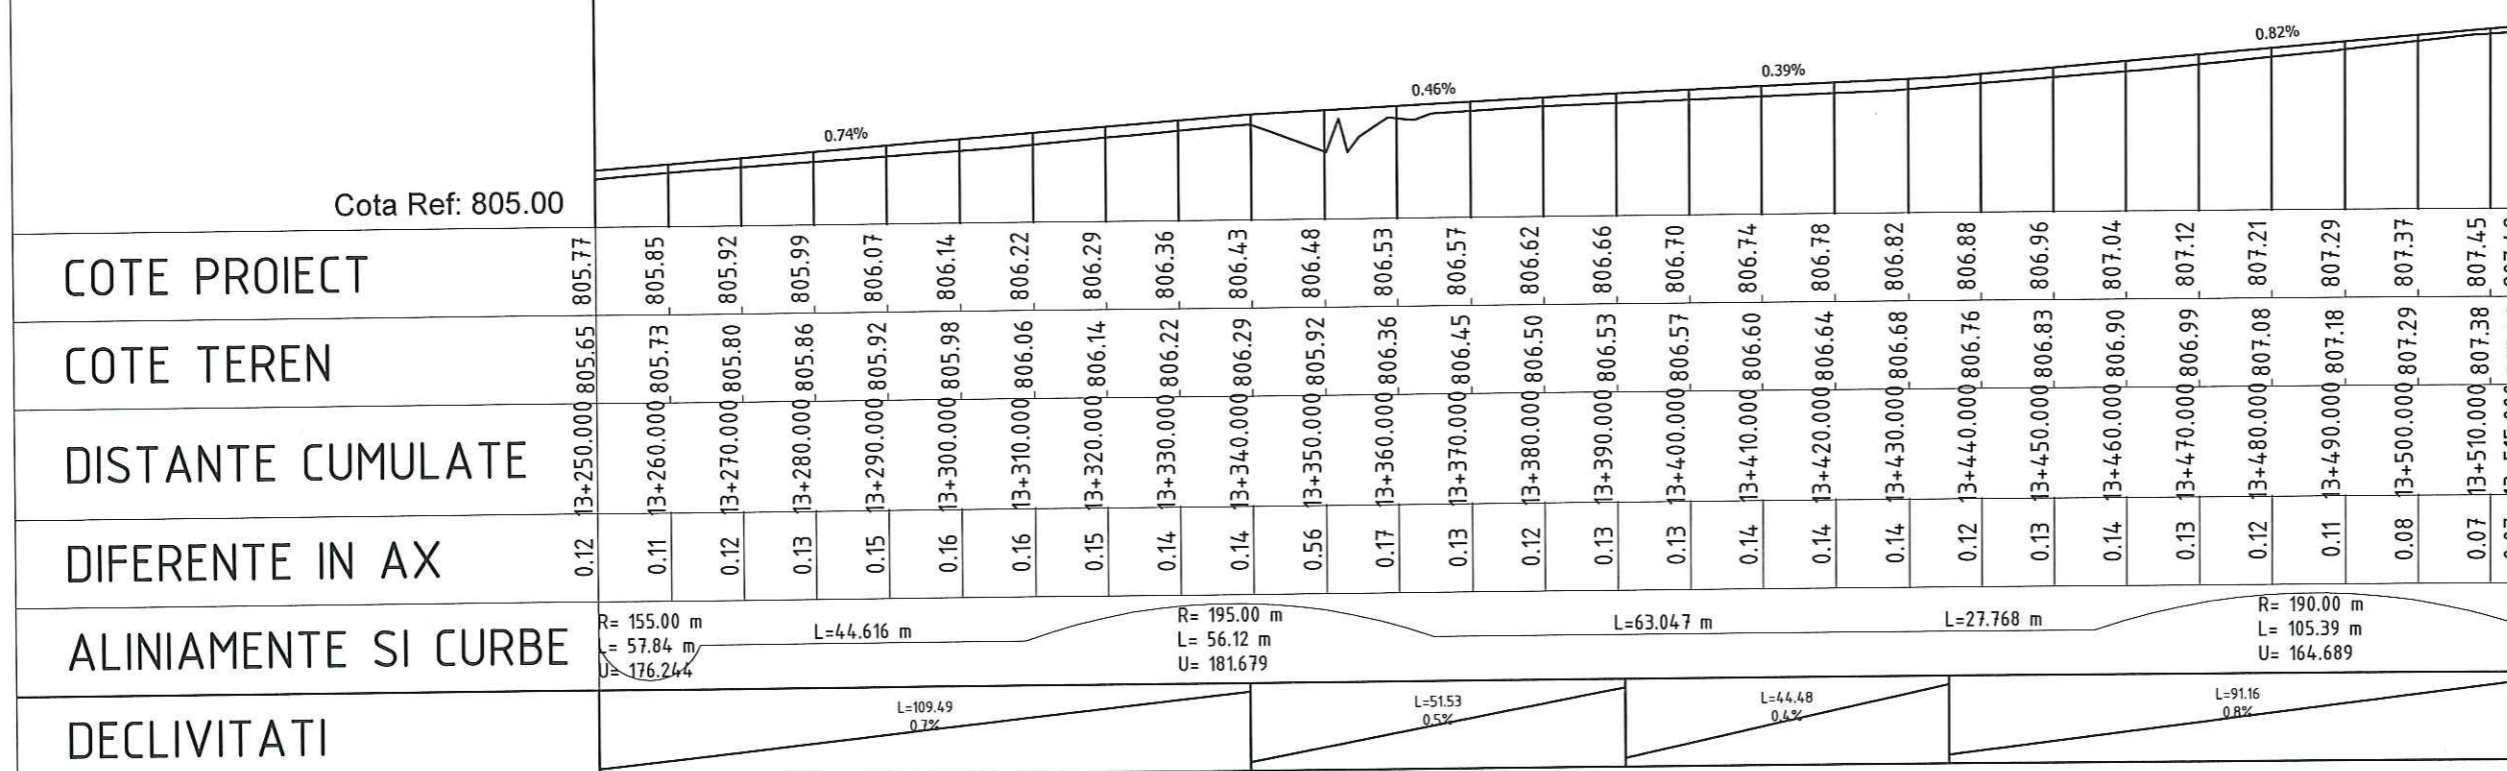

PROFIL LONGITUDINAL AL DRUMULUI : DJ125
SCARA 1:100
PICHETI: Km 13+250.000 LA Km 13+515.000

Revizia	Descriere	Data
Verificator proiect/Expert tehnic		
Verificator proiect/Expert tehnic		
Verificator proiect/Expert tehnic	Numele si Prenumele Semnatura	
Proiectant General		
<small>S.C. INSTITUTUL DE CERCETARI IN TRANSPORTURI - INCERTRANS S.A. str. Calea Grivitei, nr. 391-393, sector 1, Bucuresti, Romania Tel: +40213162333; Fax: +40213161370 e-mail: incertrans@incertrans.ro, web: http://www.incertrans.ro</small>		
Proiectant de Specialitate		
Beneficiar		
CONSILIUL JUDEȚEAN HARGHITA		
Nume Proiect		
Asistenta tehnica in vederea pregatirii aplicatiei de finantare pentru REABILITARE DJ125 (LOT2) prin POR 2014-2020		
Contract	Numar Proiect	Faza
2620/16007/2016	2620/2016	D.A.L.I.
Nume Plansa		
LUCRARI DE DRUMURI PROFIL LONGITUDINAL		
PROIECTAT	ing. R. MARIN	
DESENAT	ing. D. BOGDAN	
VERIFICAT	ing. C. DIMA	
Sef Proiect	ing. D. BOGDAN	
Data	11.2016	
Scara	1:1000/1:100	
Numar Plansa	D-PL-51	
<small>©INCERTRANS SA ACEST DOCUMENT INTRA SUB INCIDENTA LEGII NR. 8/1996 PRIVIND DREPTUL DE AUTOR. UTILIZAREA SA TREBUIE SA FIE CONFORMA CELEI PENTRU CARE A FOST ELABORAT. FARA INTENSIA REPRODUCEREA SI DEZICAREA FARA AUTORIZAREA EXPRESA.</small>		


PROFIL LONGITUDINAL

Scara 1:1000/1:100

← LOCALITATEA DANESTI
INTERSECTIE DN12

LOCALITATEA →
BALAN

Cota Ref: 807.00

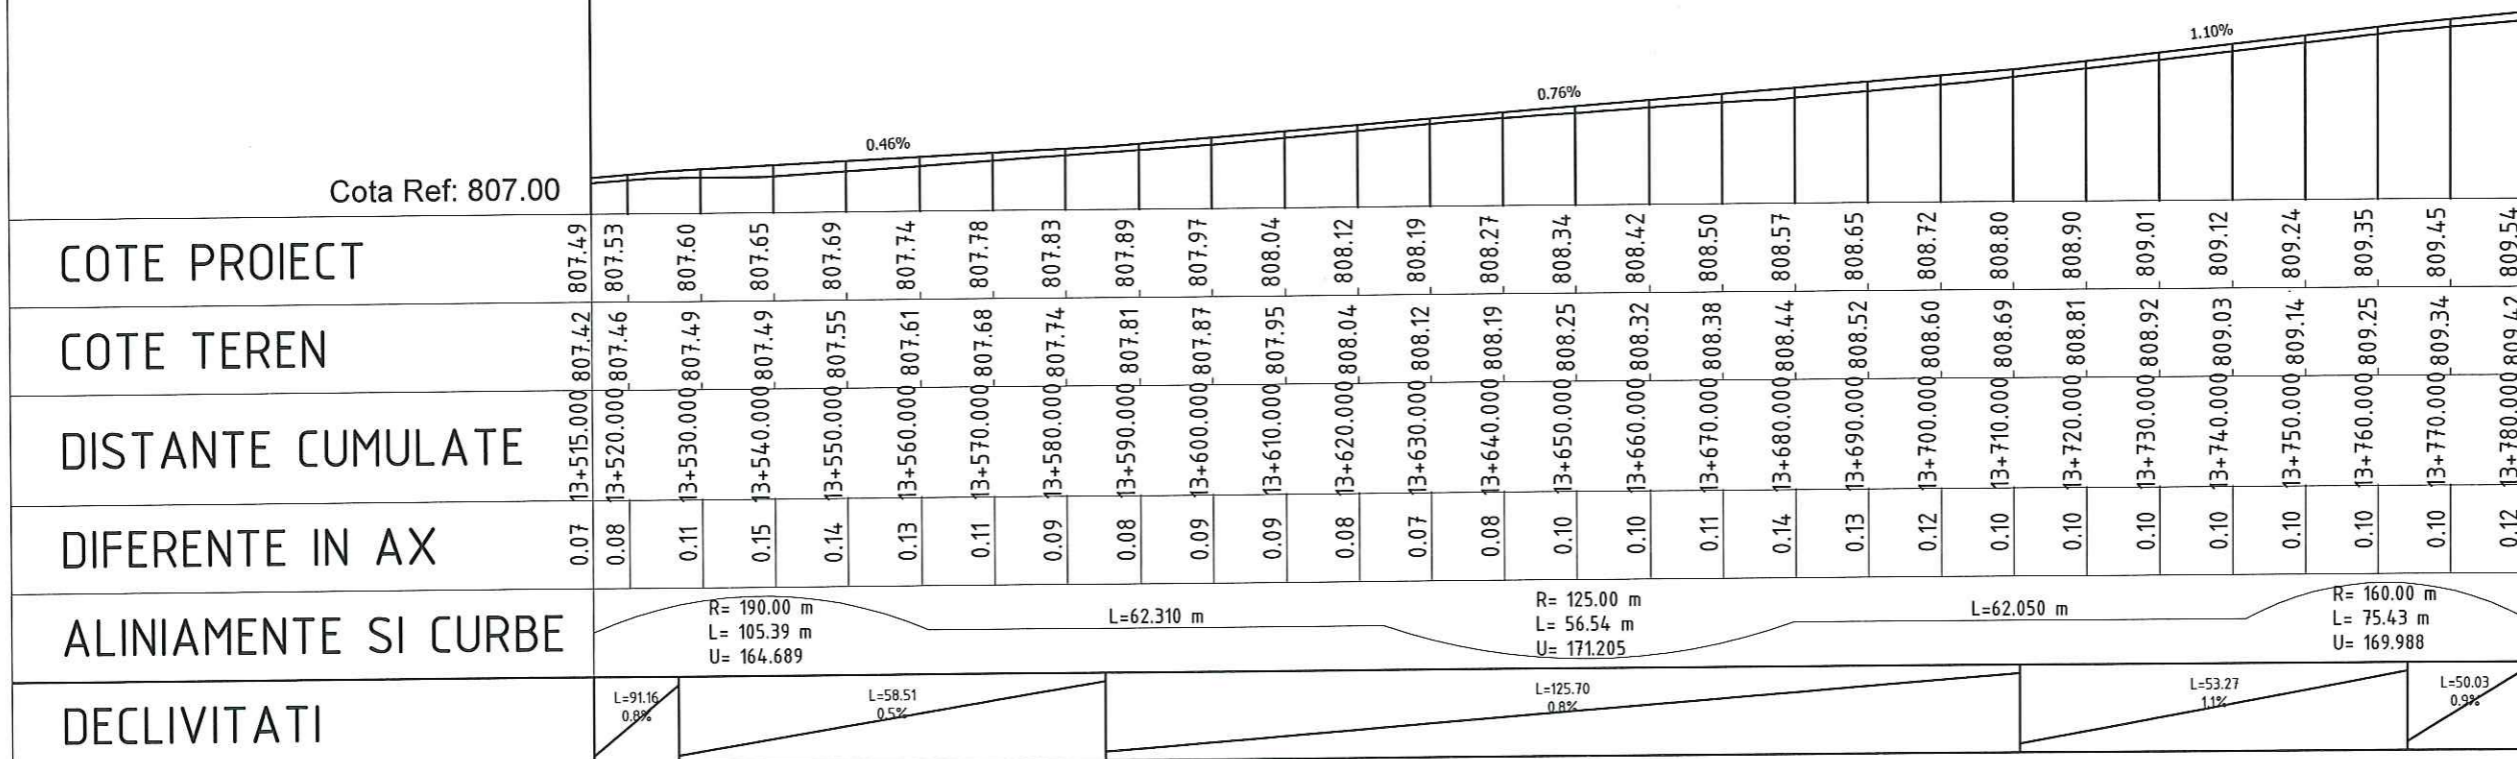

COTE PROIECT

COTE TEREN

DISTANTE CUMULATE

DIFERENTE IN AX

ALINIAMENTE SI CURBE

DECLIVITATI

Revizia	Descriere	Data
Verificator proiect/Expert tehnic		
Verificator proiect/Expert tehnic		
Verificator proiect/Expert tehnic	Numele si Prenumele Semnatura	

Proiectant General

S.C. INSTITUTUL DE CERCETARI IN TRANSPORTURI - INCERTRANS S.A.
str. Calea Grivitei, nr. 391-393, sector 1, Bucuresti, Romania
Tel: +40213162331; Fax: +40213161370
e-mail: incertrans@incertrans.ro; web: http://www.incertrans.ro

Proiectant de Specialitate

Beneficiar

CONSILIUL JUDETEAN HARGHITA

Nume Proiect
Asistenta tehnica in vederea pregatirii aplicatiei de finantare pentru REABILITARE DJ125 (LOT2) prin POR 2014-2020

Contract	Numar Proiect	Faza
2620/16007/2016	2620/2016	D.A.L.I.

Nume Plansa
LUCRARI DE DRUMURI
PROFIL LONGITUDINAL

PROIECTAT	ing. R. MARIN
DESENAT	ing. D. BOGDAN
VERIFICAT	ing. C. DIMA
Sef Proiect	ing. D. BOGDAN
Data	11.2016
Scara	1:1000/1:100

Numar Plansa D-PL-52

PROFIL LONGITUDINAL AL DRUMULUI : DJ125
SCARA 1:100
PICHETI: Km 13+515.000 LA Km 13+780.000


© INCERTRANS SA
ACEST DOCUMENT intra sub incidența LEGII nr. 8/1996 privind dreptul de autor, UTILIZAREA SA TREBUIE SA FIE CONFIRMATA CELUI PENTRU CARE A FOST ELABORAT, FARA INTENZIA REPRODUCEREA SI DISTRIBUIREA FARA AUTORIZAREA EXPRESA.

PROFIL LONGITUDINAL

Scara 1:1000/1:100

← LOCALITATEA DANESTI
INTERSECTIE DN12

LOCALITATEA →
BALAN

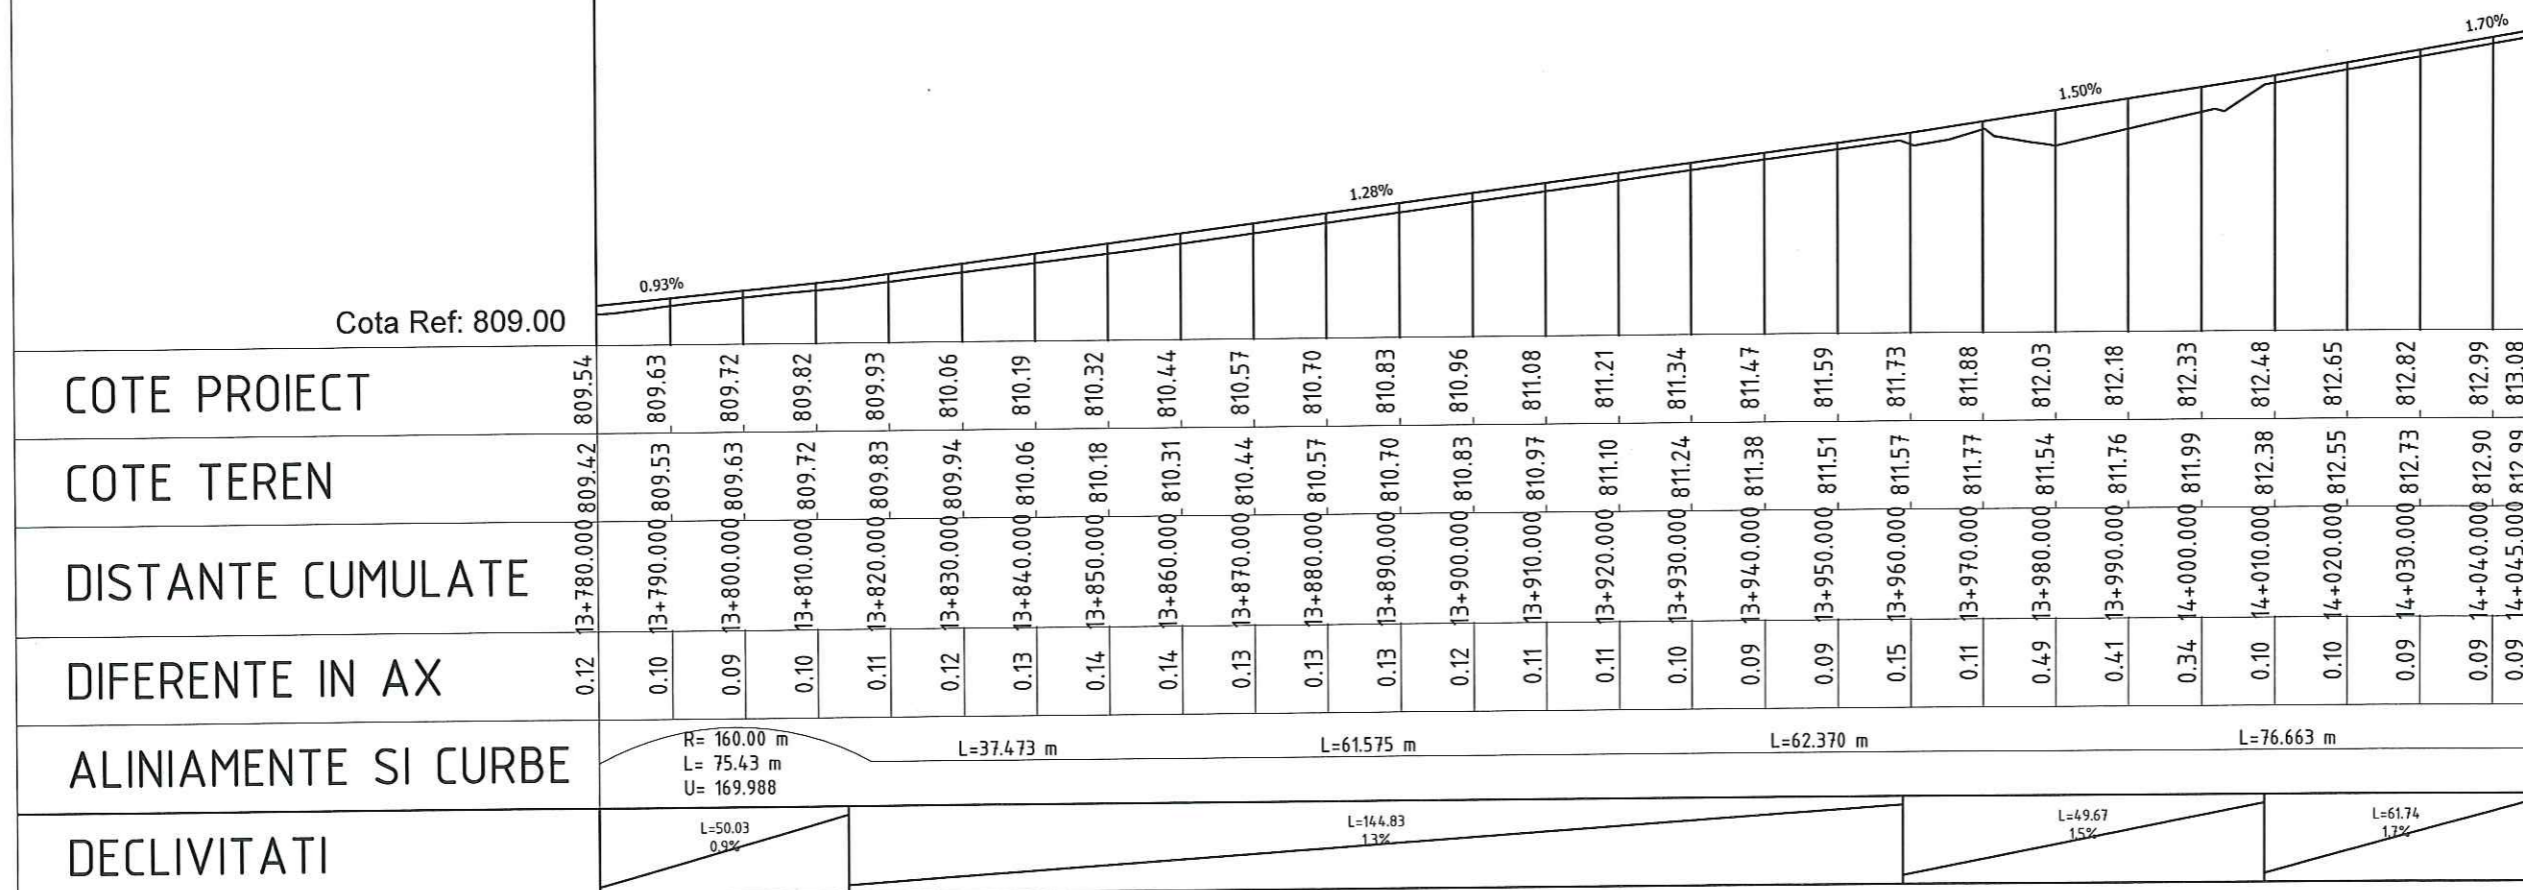

PROFIL LONGITUDINAL AL DRUMULUI : DJ125
SCARA 1:100
PICHETI: Km 13+780.000 LA Km 14+045.000

Revizia	Descriere	Data
Verificator proiect/Expert tehnic		
Verificator proiect/Expert tehnic		
Verificator proiect/Expert tehnic	Numele si Prenumele Semnatura	

Proiectant General

S.C. INSTITUTUL DE CERCETARI IN TRANSPORTURI - INCERTRANS S.A.
str. Calea Grivitei, nr. 391-393, sector 1, Bucuresti, Romania
Tel: +40213162331; Fax: +40213161370
e-mail: incertrans@incertrans.ro; web: http://www.incertrans.ro

Proiectant de Specialitate

Beneficiar

CONSILIUL JUDETEAN HARGHITA

Nume Proiect
Asistenta tehnica in vederea pregatirii aplicatiei de finantare pentru REABILITARE DJ125 (LOT2) prin POR 2014-2020

Contract	Numar Proiect	Faza
2620/16007/2016	2620/2016	D.A.L.I.

Nume Plansa
LUCRARI DE DRUMURI
PROFIL LONGITUDINAL

PROIECTAT	ing. R. MARIN
DESENAT	ing. D. BOGDAN
VERIFICAT	ing. C. DIMA
Sef Proiect	ing. D. BOGDAN
Data	11.2016
Scara	1:1000/1:100

Numar Plansa: D-PL-53 BUCURESTI


© INCERTRANS SA
ACEST DOCUMENT INTRA SUB INCADRAREA LEGII NR. 8/1996 PRIVIND DREPTUL DE AUTOR. UTILIZAREA SA TREBUIE SA FE CONFIRMATA CELEI PENTRU CARE A FOST ELABORAT, FARA INTENSIA REPRODUCEREA SA DEZUAREA FARA AUTORIZAREA EXPRESA.

PROFIL LONGITUDINAL

Scara 1:1000/1:100

← LOCALITATEA DANESTI
INTERSECTIE DN12

LOCALITATEA →
BALAN

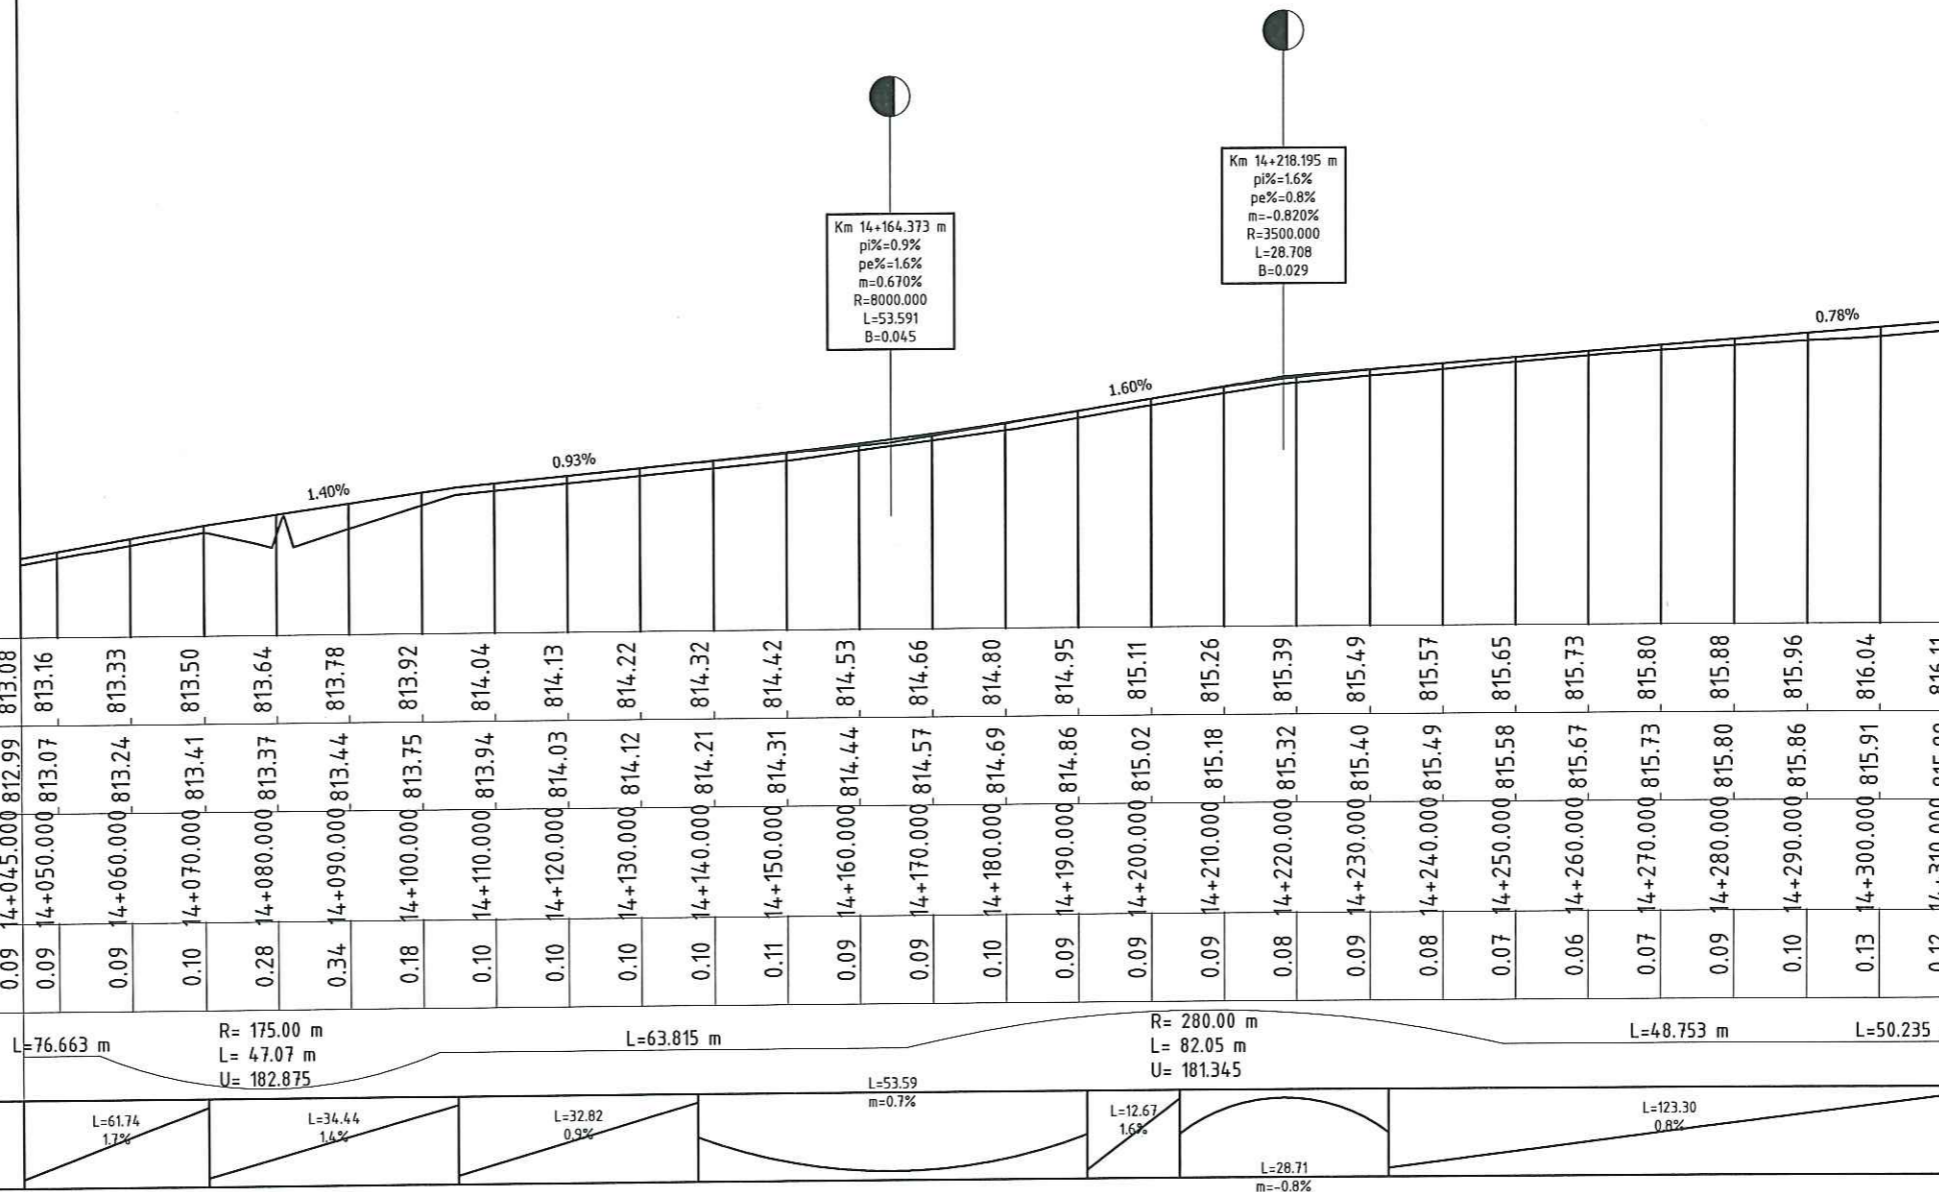

Cota Ref: 812.00

COTE PROIECT	813.08	813.16	813.33	813.50	813.64	813.78	813.92	814.04	814.13	814.22	814.32	814.42	814.53	814.66	814.80	814.95	815.11	815.26	815.39	815.49	815.57	815.65	815.73	815.80	815.88	815.96	816.04	816.11
COTE TEREN	812.99	813.07	813.24	813.41	813.57	813.74	813.91	814.08	814.25	814.42	814.59	814.76	814.93	815.10	815.27	815.44	815.61	815.78	815.95	816.12	816.29	816.46	816.63	816.80	816.97	817.14	817.31	817.48
DISTANTE CUMULATE	14+045.000	14+050.000	14+060.000	14+070.000	14+080.000	14+090.000	14+100.000	14+110.000	14+120.000	14+130.000	14+140.000	14+150.000	14+160.000	14+170.000	14+180.000	14+190.000	14+200.000	14+210.000	14+220.000	14+230.000	14+240.000	14+250.000	14+260.000	14+270.000	14+280.000	14+290.000	14+300.000	14+310.000
DIFERENTE IN AX	0.09	0.09	0.09	0.10	0.28	0.34	0.18	0.10	0.10	0.10	0.10	0.11	0.09	0.09	0.10	0.09	0.09	0.09	0.08	0.09	0.08	0.07	0.06	0.07	0.09	0.10	0.13	0.12
ALINIAMENTE SI CURBE	L=76.663 m		R= 175.00 m L= 47.07 m U= 182.875		L=63.815 m										R= 280.00 m L= 82.05 m U= 181.345		L=48.753 m		L=50.235 m									
DECLIVITATI	L=61.74 1.7%		L=34.44 1.4%		L=32.82 0.9%										L=12.67 1.6%		L=28.71 m=-0.8%		L=123.30 0.8%									

Revizia	Descriere	Data
Verificator proiect/Expert tehnic		
Verificator proiect/Expert tehnic		
Verificator proiect/Expert tehnic	Numele si Prenumele Semnatura	

incitrans
S.C. INSTITUTUL DE CERCETARI IN TRANSPORTURI - INCITRANS S.A.
str. Calea Grivitei, nr. 391-393, sector 1, Bucuresti, Romania
Tel: +40213162337; Fax: +40213161378
e-mail: incitrans@incitrans.ro; web: http://www.incitrans.ro

Proiectant de Specialitate

Beneficiar

CONSILIUL JUDEȚEAN HARGHITA

Nume Proiect
Asistența tehnică în vederea pregătirii aplicației de finanțare pentru REABILITARE DJ125 (LOT2) prin POR 2014-2020

Contract 2620/16007/2016	Numar Proiect 2620/2016	Faza D.A.L.I.
-----------------------------	----------------------------	------------------

Nume Plansa
LUCRARI DE DRUMURI
PROFIL LONGITUDINAL

PROIECTAT	ing. R. MARIN
DESENAT	ing. D. BOGDAN
VERIFICAT	ing. C. DIMA
Sef Proiect	ing. D. BOGDAN
Data	11.2016
Scara	1:1000/1:100
Numar Plansa	D-PL-54

PROFIL LONGITUDINAL AL DRUMULUI : DJ125
SCARA 1:100
PICHETI: Km 14+045.000 LA Km 14+310.000

©INCITRANS SA
ACEST DOCUMENT INTRA SUB INCADSTRUL LEGII NR. 8/1996 PRIVIND DREPTUL DE AUTOR. UTILIZAREA SA TREBUIE SA FIE CONFORMA CELEI PENTRU CARE A FOST ELABORAT, FARA INTERZISA REPRODUCEREA SI DEZINTEZATA FARA AUTORIZAREA EXPRESA.

PROFIL LONGITUDINAL

Scara 1:1000/1:100

← LOCALITATEA DANESTI
INTERSECTIE DN12

LOCALITATEA BALAN →

Cota Ref: 815.00

COTE PROIECT	816.11	816.19	816.27	816.35	816.43	816.49	816.52	816.56	816.59	816.63	816.66	816.70	816.73	816.77	816.82	816.88	816.93	816.99	817.05	817.11	817.18	817.25	817.32	817.39	817.46	817.53	817.60	817.63
COTE TEREN	815.99	816.07	816.16	816.24	816.32	816.35	816.39	816.44	816.43	816.17	815.92	815.67	816.36	816.66	816.72	816.77	816.83	816.88	816.94	817.02	817.09	817.16	817.23	817.30	817.37	817.44	817.50	817.53
DISTANTE CUMULATE	14+310.000	14+320.000	14+330.000	14+340.000	14+350.000	14+360.000	14+370.000	14+380.000	14+390.000	14+400.000	14+410.000	14+420.000	14+430.000	14+440.000	14+450.000	14+460.000	14+470.000	14+480.000	14+490.000	14+500.000	14+510.000	14+520.000	14+530.000	14+540.000	14+550.000	14+560.000	14+570.000	14+575.000
DIFERENTE IN AX	0.12	0.12	0.11	0.11	0.10	0.13	0.13	0.11	0.16	0.46	0.74	1.03	0.37	0.10	0.10	0.10	0.11	0.11	0.10	0.10	0.10	0.09	0.09	0.09	0.09	0.09	0.10	0.10
ALINIAMENTE SI CURBE	L=50.235 m		R= 350.00 m L= 50.45 m U= 190.823										L=87.411 m					L=97.394 m										
DECLIVITATI	L=123.30 0.8%					L=86.47 0.4%										L=50.92 0.6%					L=100.77 0.7%							

PROFIL LONGITUDINAL AL DRUMULUI : DJ125
SCARA 1:100
PICHETI: Km 14+310.000 LA Km 14+575.000

Revizia	Descriere	Data
Verificator proiect/Expert tehnic		
Verificator proiect/Expert tehnic		
Verificator proiect/Expert tehnic	Numele si Prenumele Semnatura	

Proiectant General

 S.C. INSTITUTUL DE CERCETARI IN TRANSPORTURI - INCERTRANS S.A.
 str. Calea Grivitei, nr. 391-393, sector 1, Bucuresti, Romania
 Tel: +40213162337; Fax: +40213161970
 e-mail: incertrans@incertrans.ro; web: http://www.incertrans.ro

Proiectant de Specialitate

Beneficiar

CONSILIUL JUDETEAN HARGHITA

Nume Proiect
 Asistenta tehnica in vederea pregatirii aplicatiei de finantare pentru REABILITARE DJ125 (LOT2) prin POR 2014-2020

Contract 2620/16007/2016	Numar Proiect 2620/2016	Faza D.A.L.I.
-----------------------------	----------------------------	------------------

Nume Plansa
 LUCRARI DE DRUMURI
 PROFIL LONGITUDINAL

PROIECTAT	ing. R. MARIN
DESEMAT	ing. D. BOGDAN
VERIFICAT	ing. C. DIMA
Sef Proiect	ing. D. BOGDAN
Data	11.2016
Scara	1:1000/1:100

Numar Plansa
D-PL-55

© INCERTRANS SA
 ACEST DOCUMENT INITIA SUB INCIDENTA LEGII NR. 8/1996 PRIVIND DREPTUL DE AUTOR. UTILIZAREA SA TREBUIE SA FIE CONFORMA CELEI PENTRU CARE A FOST ELABORAT, FARA INTERZISA REPRODUCEREA SA DIFUZAREA FARA AUTORIZAREA EXPRESA.


PROFIL LONGITUDINAL

Scara 1:1000/1:100

← LOCALITATEA DANESTI
INTERSECȚIE DN12

LOCALITATEA →
BALAN

Cota Ref: 817.00

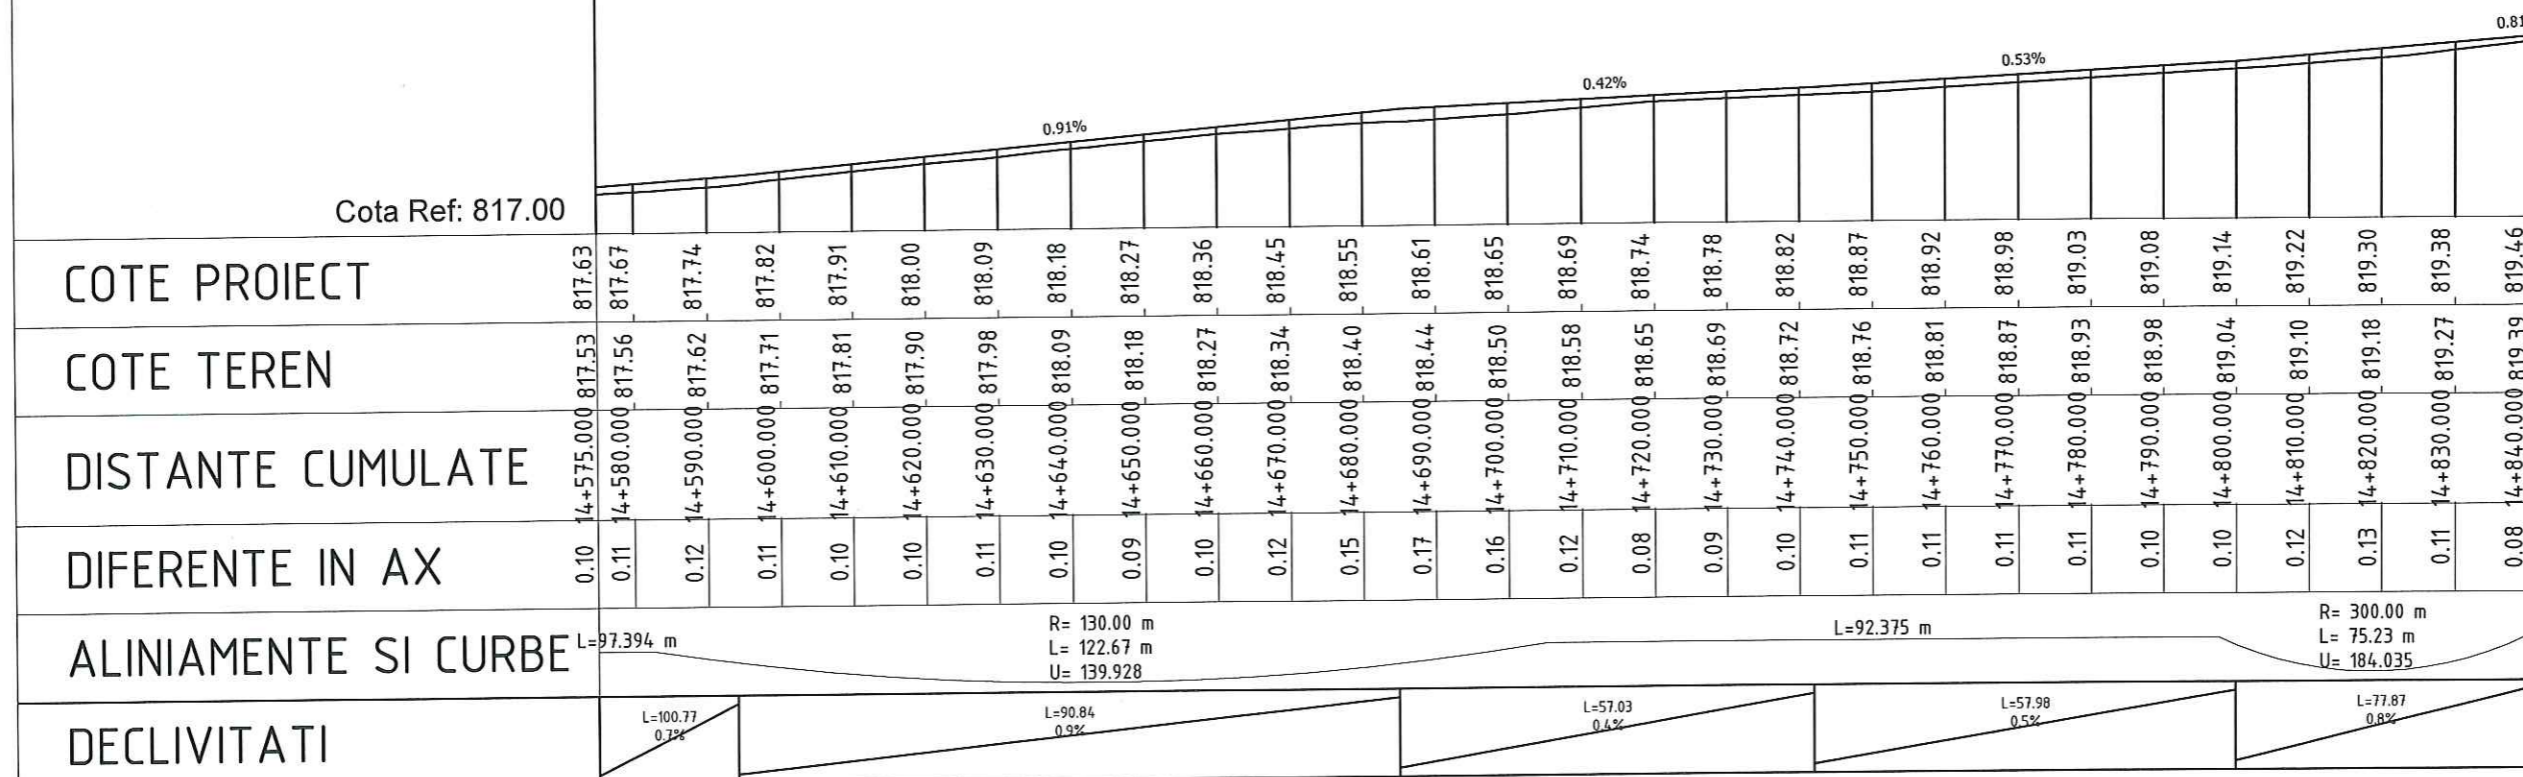

PROFIL LONGITUDINAL AL DRUMULUI : DJ125
SCARA 1:100
PICHETI: Km 14+575.000 LA Km 14+840.000

Revizia	Descriere	Data
Verificator proiect/Expert tehnic		
Verificator proiect/Expert tehnic		
Verificator proiect/Expert tehnic	Numele si Prenumele Semnatura	

Proiectant General
incitrans
S.C. INSTITUTUL DE CERCETARI IN TRANSPORTURI - INCERTRANS S.A.
str. Calea Grivitei, nr. 391-393, sector 1, Bucuresti, Romania
Tel: +40213162337; Fax: +40213161370
e-mail: incertrans@incertrans.ro; web: http://www.incertrans.ro

Proiectant de Specialitate

Beneficiar

CONSILIUL JUDEȚEAN HARGHITA

Nume Proiect
Asistenta tehnica in vederea pregatirii aplicatiei de finantare pentru REABILITARE DJ125 (LOT2) prin POR 2014-2020

Contract	Numar Proiect	Faza
2620/16007/2016	2620/2016	D.A.L.I.

Nume Plansa
LUCRARI DE DRUMURI
PROFIL LONGITUDINAL

PROIECTAT ing. R. MARIN

DESENAT ing. D. BOGDAN

VERIFICAT ing. C. DIMA

Sef Proiect ing. D. BOGDAN

Data 11.2016 Scara 1:1000/1:100

Numar Plansa D-PL-56


©INCERTRANS SA
ACEST DOCUMENT INTRA SUB INCIDENTA LEGII NR. 8/1996 PRIVIND DREPTUL DE AUTOR. UTILIZAREA SA TREBUIE SA FIE CONFORMA CELEI PENTRU CARE A FOST ELABORAT, FARA INTENSIA REPRODUCEREA SI DEZVAREA PANA LA AUTORIZAREA EXPRESA.

PROFIL LONGITUDINAL

Scara 1:1000/1:100

← LOCALITATEA DANESTI
INTERSECTIE DN12

LOCALITATEA →
BALAN

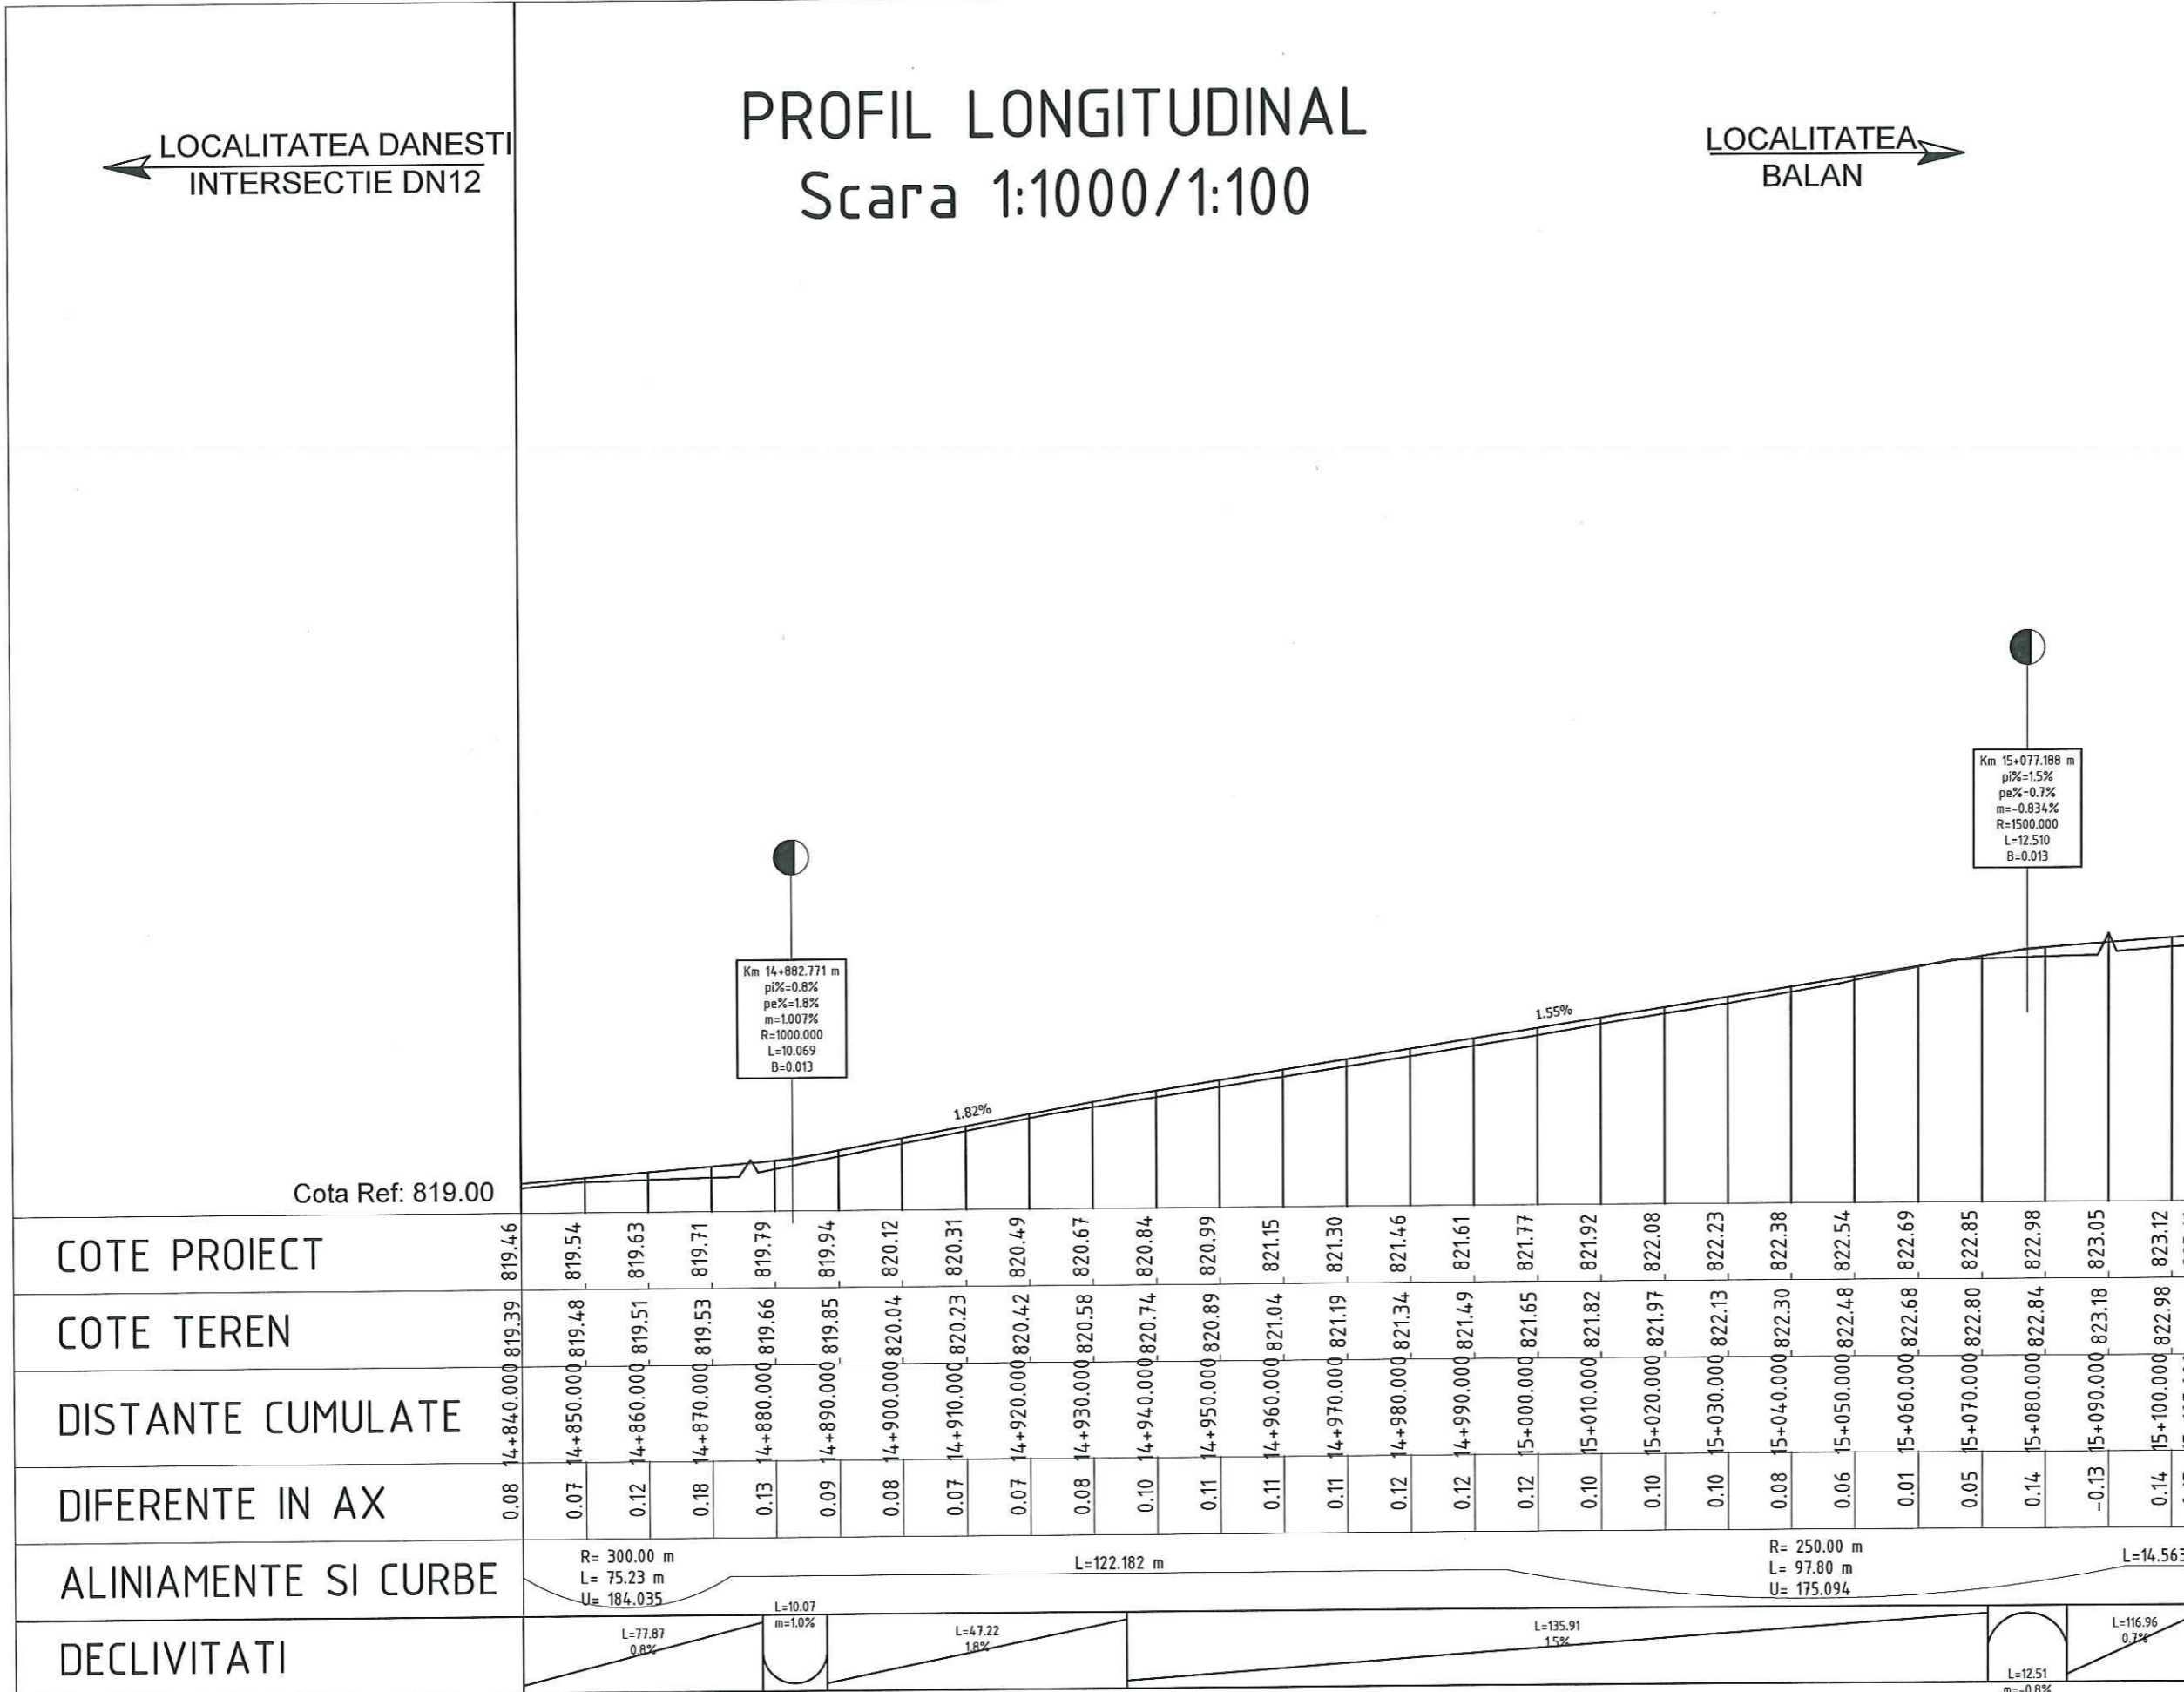

Cota Ref: 819.00

Km 14+882.771 m
pl%=0.8%
pe%=1.8%
m=1.007%
R=1000.000
L=10.069
B=0.013

Km 15+077.188 m
pl%=1.5%
pe%=0.7%
m=-0.834%
R=1500.000
L=12.510
B=0.013

COTE PROIECT

COTE TEREN

DISTANTE CUMULATE

DIFERENTE IN AX

ALINIAMENTE SI CURBE

DECLIVITATI

R= 300.00 m
L= 75.23 m
U= 184.035

L=122.182 m

R= 250.00 m
L= 97.80 m
U= 175.094

L=14.563 m

L=77.87

0.8%

L=10.07

m=1.0%

L=47.22

1.8%

L=135.91

15%

L=116.96

0.7%

L=12.51

m=-0.8%

PROFIL LONGITUDINAL AL DRUMULUI : DJ125
SCARA 1:100
PICHETI: Km 14+840.000 LA Km 15+105.000

Revizia	Descriere	Data
Verificator proiect/Expert tehnic		
Verificator proiect/Expert tehnic		
Verificator proiect/Expert tehnic	Numele si Prenumele Semnatura	

Proiectant General

S.C. INSTITUTUL DE CERCETARI IN TRANSPORTURI - INCERTTRANS S.A.
str. Calea Grivitei, nr. 391-393, sector 1, Bucuresti, Romania
Tel: +40213162331; Fax: +40213161370
e-mail: incerttrans@incerttrans.ro; web: http://www.incerttrans.ro

Proiectant de Specialitate

Beneficiar

CONSILIUL JUDETEAN HARGHITA

Nume Proiect
Asistenta tehnica in vederea pregatirii aplicatiei de finantare pentru REABILITARE DJ125 (LOT2) prin POR 2014-2020

Contract 2620/16007/2016	Numar Proiect 2620/2016	Faza D.A.L.I.
-----------------------------	----------------------------	------------------

Nume Plansa
LUCRARI DE DRUMURI
PROFIL LONGITUDINAL

PROIECTAT	ing. R. MARIN
DESENAT	ing. D. BOGDAN
VERIFICAT	ing. C. DIMA
Sef Proiect	ing. D. BOGDAN
Data	11.2016
Scara	1:1000/1:100

Numar Plansa
D-PL-57

©INCERTTRANS SA
ACEST DOCUMENT INITIA SUB INCEDENTA LEGII NR. 8/1996 PRIVIND DREPTUL DE AUTOR, UTILIZAREA SA TREBUIE SA FIE CONFORMA CELEI PENTRU CARE A FOST ELABORAT, FARA INTERZICTA REPRODUCEREA SI DIFUZAREA PANA LA AUTORIZAREA EXPRESA.

← LOCALITATEA DANESTI
INTERSECTIE DN12

PROFIL LONGITUDINAL

Scara 1:1000/1:100

LOCALITATEA →
BALAN

Cota Ref: 823.00

	15+105.000	15+110.000	15+120.000	15+130.000	15+140.000	15+150.000	15+160.000	15+170.000	15+180.000	15+190.000	15+200.000	15+210.000	15+220.000	15+230.000	15+240.000	15+250.000	15+260.000	15+270.000	15+280.000	15+290.000	15+300.000	15+310.000	15+320.000	15+330.000	15+340.000	15+350.000	15+360.000	15+370.000
COTE PROIECT	823.16	823.19	823.27	823.34	823.41	823.48	823.55	823.62	823.69	823.76	823.84	823.95	824.07	824.19	824.30	824.42	824.58	824.76	824.93	825.10	825.27	825.45	825.62	825.79	825.97	826.14	826.31	826.49
COTE TEREN	823.00	823.03	823.21	823.35	823.34	823.35	823.40	823.47	823.56	823.65	823.74	823.82	823.93	824.07	824.19	824.32	824.40	824.65	824.73	825.21	825.16	825.35	825.55	825.74	825.91	826.06	826.22	826.40
DISTANTE CUMULATE	15+105.000	15+110.000	15+120.000	15+130.000	15+140.000	15+150.000	15+160.000	15+170.000	15+180.000	15+190.000	15+200.000	15+210.000	15+220.000	15+230.000	15+240.000	15+250.000	15+260.000	15+270.000	15+280.000	15+290.000	15+300.000	15+310.000	15+320.000	15+330.000	15+340.000	15+350.000	15+360.000	15+370.000
DIFERENTE IN AX	0.15	0.16	0.05	-0.01	0.07	0.13	0.15	0.15	0.13	0.12	0.10	0.13	0.14	0.12	0.11	0.10	0.19	0.11	0.20	-0.11	0.12	0.10	0.07	0.05	0.06	0.07	0.09	0.09
ALINIAMENTE SI CURBE	L=14.563 m														R= 360.00 m L= 184.09 m U= 167.446				L=61.316 m				R= 360.00 m L= 112.15 m U= 180.168					
DECLIVITATI	L=116.96 0.7%														L=51.53 1.2%				L=114.19 1.7%				L=44.20					

Revizia	Descriere	Data
Verificator proiect/Expert tehnic		
Verificator proiect/Expert tehnic		
Verificator proiect/Expert tehnic	Numele si Prenumele Semnatura	

Proiectant General



S.C. INSTITUTUL DE CERCETARI IN TRANSPORTURI - INCERTRANS S.A.
str. Calea Grivitei, nr. 391-393, sector 1, Bucuresti, Romania
Tel: +40213162331; Fax: +40213161370
e-mail: incertrans@incertrans.ro; web: http://www.incertrans.ro

Proiectant de Specialitate

Beneficiar



CONSILIUL JUDEȚEAN HARGHITA

Nume Proiect
Asistenta tehnica in vederea pregatirii aplicatiei de finantare pentru REABILITARE DJ125 (LOT2) prin POR 2014-2020

Contract	Numar Proiect	Faza
2620/16007/2016	2620/2016	D.A.L.I.

Nume Plansa
LUCRARI DE DRUMURI
PROFIL LONGITUDINAL

PROIECTAT	ing. R. MARIN
DESENAT	ing. D. BOGDAN
VERIFICAT	ing. C. DIMA
Sef Proiect	ing. D. BOGDAN
Data	11.2016
Scara	1:1000/1:100

Numar Plansa
D-PL-58

PROFIL LONGITUDINAL AL DRUMULUI : DJ125
SCARA 1:100
PICHETI: Km 15+105.000 LA Km 15+370.000

©INCERTRANS SA
ACEST DOCUMENT INTRA SUB INCADSTRUL LEGII NR. 8/1996 PRIVIND DREPTUL DE AUTOR. UTILIZAREA SA TREBUIE SA FIE CONFORMA CELEI PENTRU CARE A FOST ELABORAT, FARA INTERZICEREA REPRODUCEREA SI DIFUZAREA FARA AUTORIZAREA EXPRESA.

PROFIL LONGITUDINAL


Scara 1:1000/1:100

← LOCALITATEA DANESTI
INTERSECTIE DN12

LOCALITATEA BALAN →

Km 15+462.606 m
pi%=1.8%
pe%=0.4%
m=-1.389%
R=2000.000
L=27.775
B=0.048

Cota Ref: 826.00

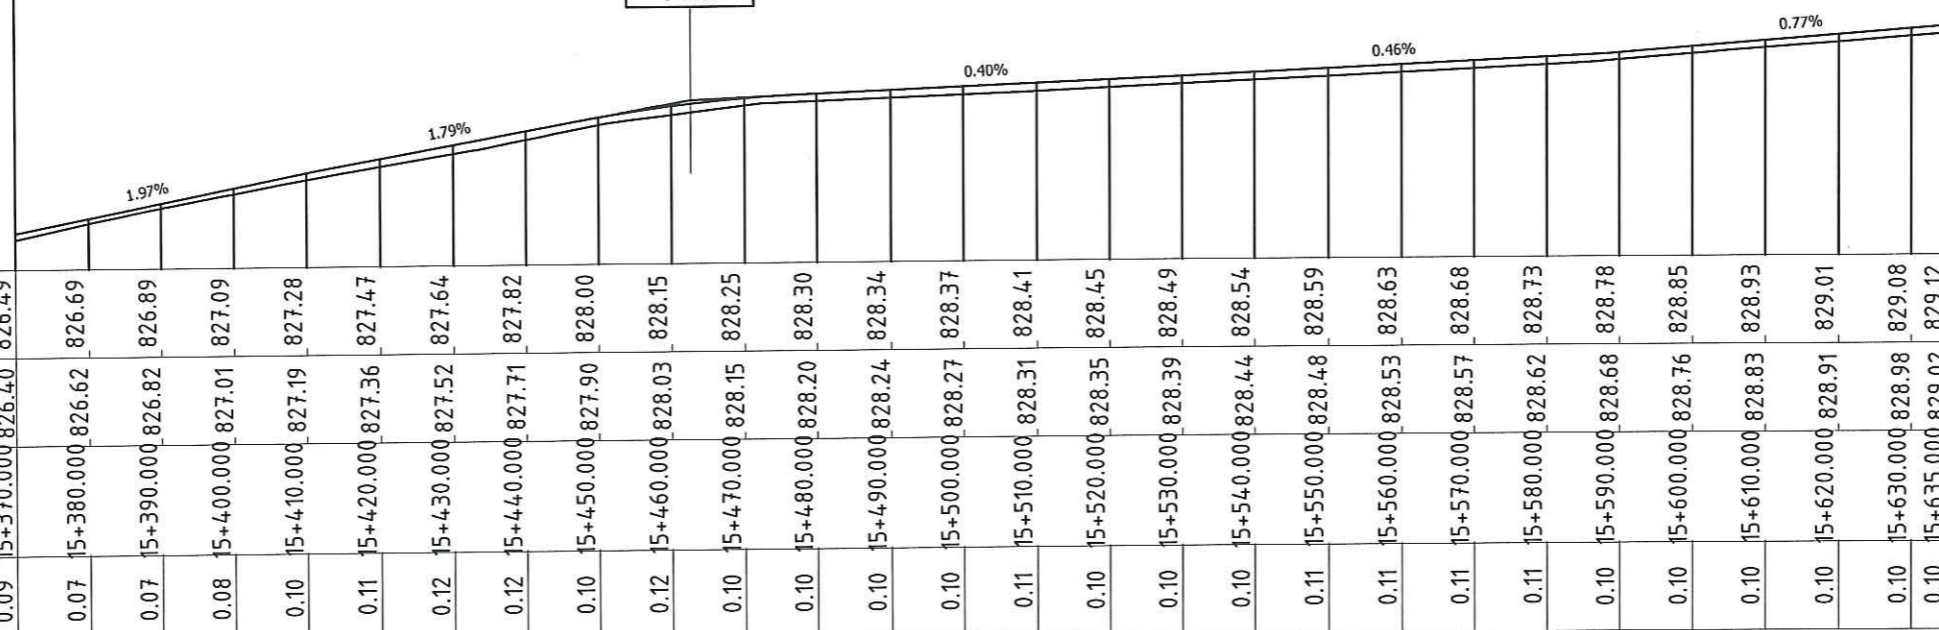

COTE PROIECT	826.49	826.69	826.89	827.09	827.28	827.47	827.64	827.82	828.00	828.15	828.25	828.30	828.34	828.37	828.41	828.45	828.49	828.54	828.59	828.63	828.68	828.73	828.78	828.85	828.93	829.01	829.08	829.12
COTE TEREN	826.40	826.62	826.82	827.01	827.19	827.36	827.52	827.71	827.90	828.03	828.15	828.20	828.24	828.27	828.31	828.35	828.39	828.44	828.48	828.53	828.57	828.62	828.68	828.76	828.83	828.91	828.98	829.02
DISTANTE CUMULATE	15+370.000	15+380.000	15+390.000	15+400.000	15+410.000	15+420.000	15+430.000	15+440.000	15+450.000	15+460.000	15+470.000	15+480.000	15+490.000	15+500.000	15+510.000	15+520.000	15+530.000	15+540.000	15+550.000	15+560.000	15+570.000	15+580.000	15+590.000	15+600.000	15+610.000	15+620.000	15+630.000	15+635.000
DIFERENTE IN AX	0.09	0.07	0.07	0.08	0.10	0.11	0.12	0.12	0.10	0.12	0.10	0.10	0.10	0.10	0.11	0.10	0.10	0.10	0.11	0.11	0.11	0.11	0.10	0.10	0.10	0.10	0.10	0.10
ALINIAMENTE SI CURBE	<div style="display: flex; justify-content: space-between;"> <div>R= 360.00 m L= 112.15 m U= 180.168</div> <div>L=42.843 m</div> <div>L=61.004 m</div> <div>R= 600.00 m L= 58.55 m U= 193.787</div> <div>L=54.636</div> </div>																											
DECLIVITATI	<div style="display: flex; justify-content: space-between;"> <div>L=44.91 2.0%</div> <div>L=37.69 1.8%</div> <div>L=27.78 m=-1.4%</div> <div>L=53.49 0.4%</div> <div>L=58.22 0.5%</div> <div>L=53.51 0.8%</div> </div>																											

PROFIL LONGITUDINAL AL DRUMULUI : DJ125
SCARA 1:100
PICHETI: Km 15+370.000 LA Km 15+635.000

Revizia	Descriere	Data
Verificator proiect/Expert tehnic		
Verificator proiect/Expert tehnic		
Verificator proiect/Expert tehnic	Numele si Prenumele Semnatura	

Proiectant General

INCERTRANS
S.C. INSTITUTUL DE CERCETARI IN TRANSPORTURI - INCERTRANS S.A.
str. Calea Grivitei, nr. 391-393, sector 1, Bucuresti, Romania
Tel: +40213162337; Fax: +40213161370
e-mail: incertrans@incertrans.ro; web: http://www.incertrans.ro

Proiectant de Specialitate

Beneficiar

CONSILIUL JUDEȚEAN HARGHITA

Nume Proiect
Asistenta tehnica in vederea pregatirii aplicatiei de finantare pentru REABILITARE DJ125 (LOT2) prin POR 2014-2020

Contract 2620/16007/2016	Numar Proiect 2620/2016	Faza D.A.L.I.
-----------------------------	----------------------------	------------------

Nume Plansa
LUCRARI DE DRUMURI

PROFIL LONGITUDINAL

PROIECTAT	ing. R. MARIN	
DESENAT	ing. D. BOGDAN	
VERIFICAT	ing. C. DIMA	
Sef Proiect	ing. D. BOGDAN	
Data	11.2016	Scara 1:1000/1:100

Numar Plansa
D-PL-59


©INCERTRANS SA
ACEST DOCUMENT intra sub incidența LEGII NR. 8/1996 PRIVIND DREPTUL DE AUTOR, UTILIZAREA SA TREBUIE SA FIE CONFORMA CELEI PENTRU CARE A FOST ELABORAT, FIECU INTERZICEREA REPRODUCEREA SI DIFUZAREA FARA AUTORIZAREA EXPRESA.

PROFIL LONGITUDINAL

Scara 1:1000/1:100

← LOCALITATEA DANESTI
INTERSECTIE DN12

LOCALITATEA BALAN →

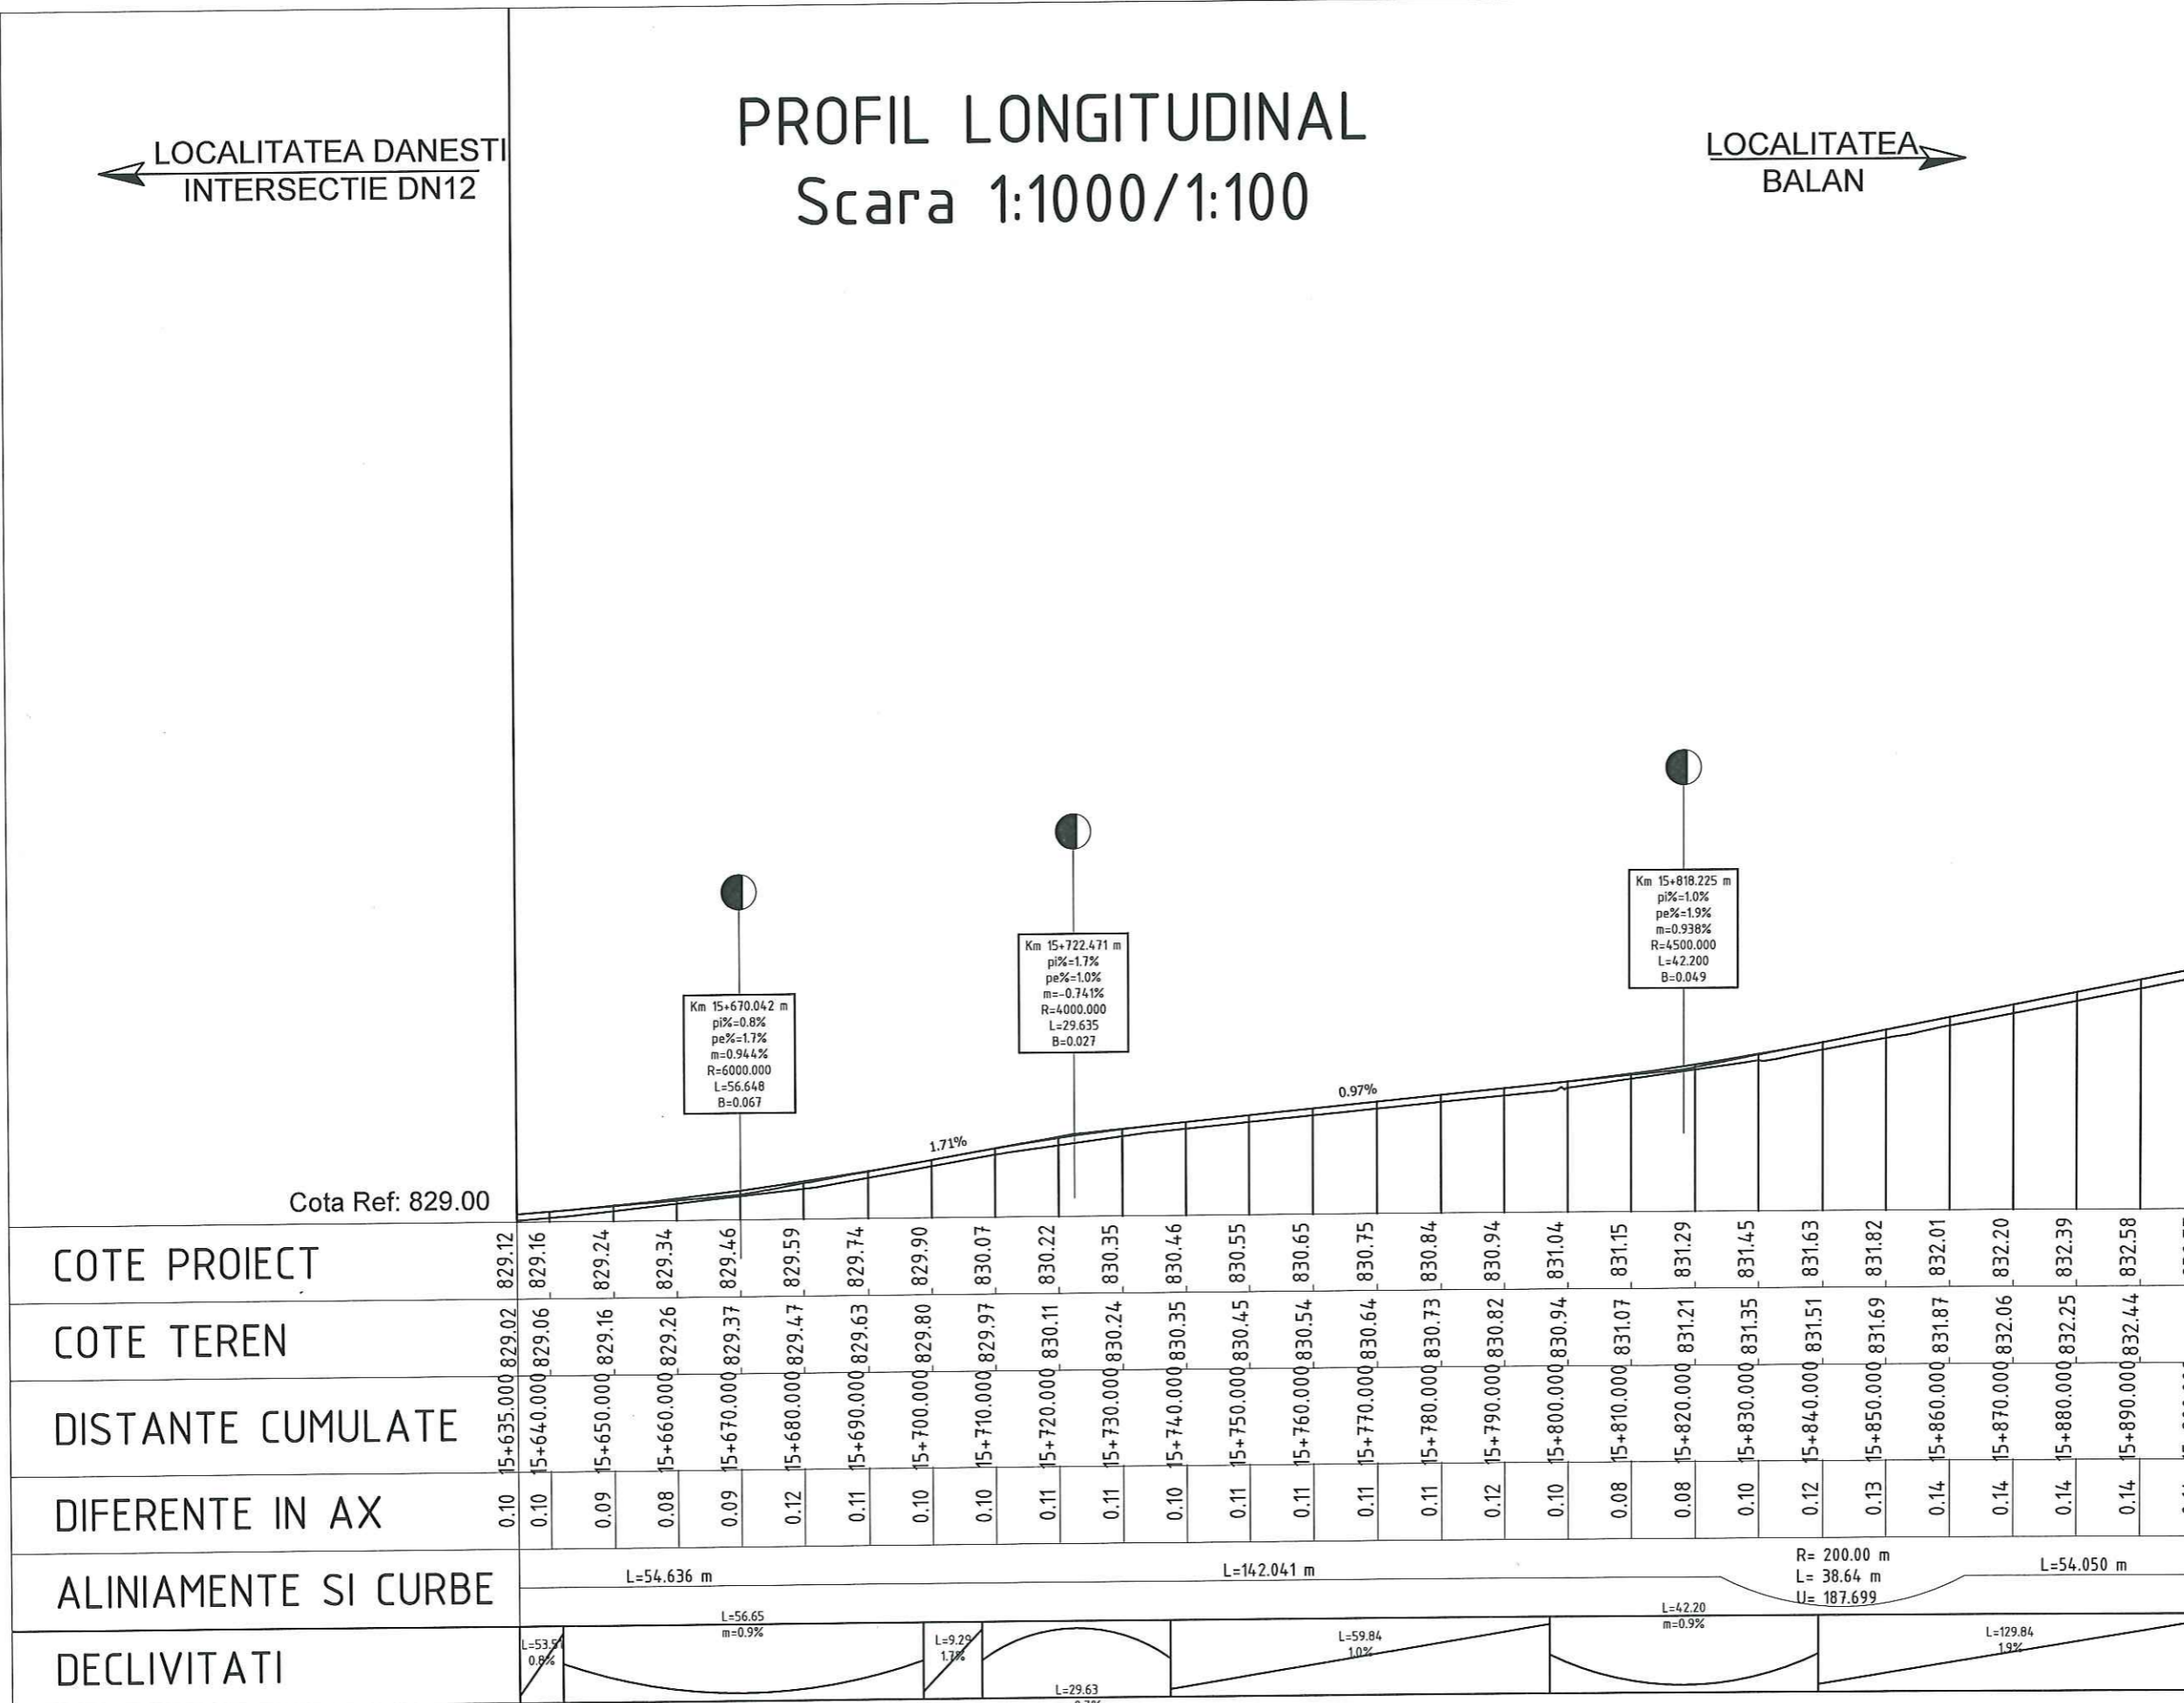

Km 15+670.042 m
pi%=0.8%
pe%=1.7%
m=-0.944%
R=6000.000
L=56.648
B=0.067

Km 15+722.471 m
pi%=1.7%
pe%=1.0%
m=-0.741%
R=4000.000
L=29.635
B=0.027

Km 15+818.225 m
pi%=1.0%
pe%=1.9%
m=-0.938%
R=4500.000
L=42.200
B=0.049

PROFIL LONGITUDINAL AL DRUMULUI : DJ125
SCARA 1:100
PICHETI: Km 15+635.000 LA Km 15+900.000

Revizia	Descriere	Data
Verificator proiect/Expert tehnic		
Verificator proiect/Expert tehnic		
Verificator proiect/Expert tehnic	Numele si Prenumele Semnatura	

Proiectant General

S.C. INSTITUTUL DE CERCETARI IN TRANSPORTURI - INCITRANS S.A.
str. Calea Grivitei, nr. 391-393, sector 1, Bucuresti, Romania
Tel: +40213162337; Fax: +40213161370
e-mail: incitrans@incitrans.ro; web: http://www.incitrans.ro

Proiectant de Specialitate

Beneficiar

CONSILIUL JUDEȚEAN HARGHITA

Nume Proiect
Asistenta tehnica in vederea pregatirii aplicatiei de finantare pentru REABILITARE DJ125 (LOT2) prin POR 2014-2020

Contract	Numar Proiect	Faza
2620/16007/2016	2620/2016	D.A.L.I.

Nume Plansa
LUCRARI DE DRUMURI
PROFIL LONGITUDINAL

PROIECTAT	ing. R. MARIN
DESENAT	ing. D. BOGDAN
VERIFICAT	ing. C. DIMA
Sef Proiect	ing. D. BOGDAN
Data	11.2016
Scara	1:1000/1:100

Numar Plansa
D-PL-60


©INCITRANS SA
ACEST DOCUMENT INTRA SUB INCIDENTA LEGII NR. 8/1996 PRIVIND DREPTUL DE AUTOR. UTILIZAREA SA TREBUIE SA FIE CONFORMA CELEI PENTRU CARE A FOST ELABORAT, FIIND INTERZISA REPRODUCEREA SI DIFUZAREA FARA AUTORIZAREA EXPRESA.

PROFIL LONGITUDINAL

Scara 1:1000/1:100

← LOCALITATEA DANESTI
INTERSECTIE DN12

LOCALITATEA BALAN →

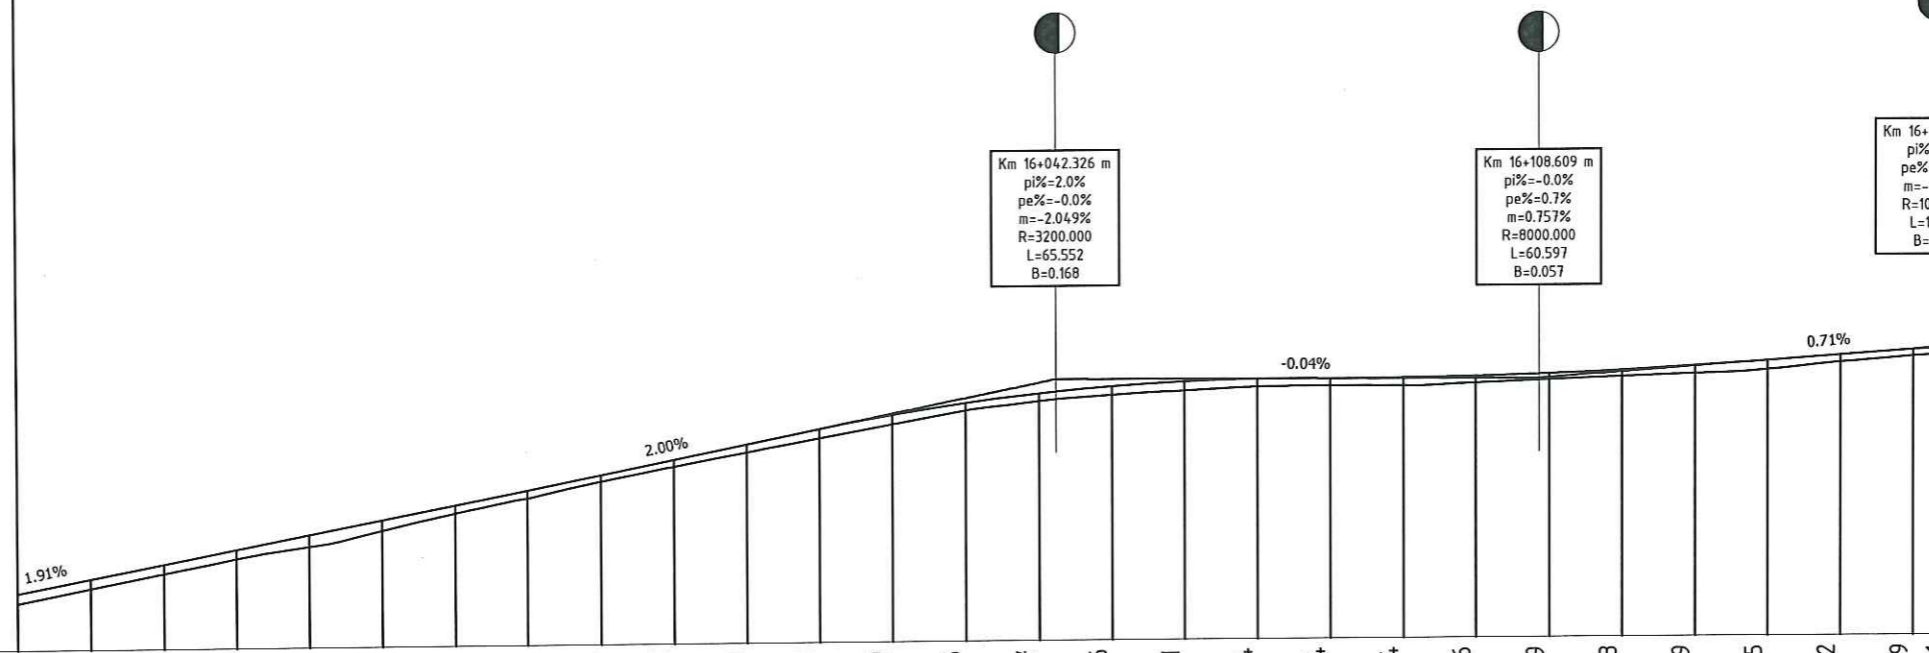

Cota Ref: 832.00

COTE PROIECT	832.77	832.96	833.15	833.34	833.54	833.73	833.92	834.11	834.31	834.51	834.71	834.91	835.09	835.25	835.37	835.46	835.51	835.54	835.54	835.56	835.59	835.63	835.69	835.75	835.82	835.89	835.91	
COTE TEREN	832.64	832.83	833.03	833.22	833.38	833.58	833.81	834.01	834.22	834.42	834.60	834.78	834.96	835.14	835.26	835.34	835.39	835.43	835.45	835.44	835.47	835.51	835.54	835.58	835.63	835.72	835.80	835.82
DISTANTE CUMULATE	15+900.000	15+910.000	15+920.000	15+930.000	15+940.000	15+950.000	15+960.000	15+970.000	15+980.000	15+990.000	16+000.000	16+010.000	16+020.000	16+030.000	16+040.000	16+050.000	16+060.000	16+070.000	16+080.000	16+090.000	16+100.000	16+110.000	16+120.000	16+130.000	16+140.000	16+150.000	16+160.000	16+165.000
DIFERENTE IN AX	0.14	0.13	0.13	0.12	0.16	0.14	0.11	0.10	0.09	0.09	0.11	0.13	0.13	0.10	0.11	0.12	0.12	0.11	0.09	0.11	0.09	0.08	0.09	0.11	0.13	0.10	0.09	0.09
ALINIAMENTE SI CURBE	L=54.050 m		R= 160.00 m L= 89.77 m U= 164.283					L=26.613 m				R= 145.00 m L= 67.70 m U= 170.276			L=27.226 m		R= 135.00 m L= 106.08 m U= 149.978		L=60.60 m=0.8%		L=19.19 0.7%		L=10.41 m=-1.0%					
DECLIVITATI	L=129.84 1.9%		L=40.38 2.0%					L=3.21 0.0%				L=3.21 0.0%		L=19.19 0.7%		L=10.41 m=-1.0%												

PROFIL LONGITUDINAL AL DRUMULUI : DJ125
SCARA 1:100
PICHETI: Km 15+900.000 LA Km 16+165.000

Revizia	Descriere	Data
Verificator proiect/Expert tehnic		
Verificator proiect/Expert tehnic		
Verificator proiect/Expert tehnic	Numele si Prenumele Semnatura	

Proiectant General



INCERTTRANS
S.C. INSTITUTUL DE CERCETARI IN TRANSPORTURI - INCERTTRANS S.A.
str. Calea Grivitei, nr. 391-393, sector 1, Bucuresti, Romania
Tel: +40213162337; Fax: +40213161370
e-mail: incerttrans@incerttrans.ro; web: http://www.incerttrans.ro

Proiectant de Specialitate



CONSILIUL JUDETEAN HARGHITA

Nume Proiect
Asistenta tehnica in vederea pregatirii aplicatiei de finantare pentru REABILITARE DJ125 (LOT2) prin POR 2014-2020

Contract	Numar Proiect	Faza
2620/16007/2016	2620/2016	D.A.L.I.

Nume Plansa
LUCRARI DE DRUMURI
PROFIL LONGITUDINAL

PROIECTAT	ing. R. MARIN
DESENAT	ing. D. BOGDAN
VERIFICAT	ing. C. DIMA
Sef Proiect	ing. D. BOGDAN
Data	11.2016
Scara	1:1000/1:100

Numar Plansa
D-PL-61


©INCERTTRANS SA
ACEST DOCUMENT INTINA SUB INCARCAREA LEGII NR. 8/1996 PRIVIND DREPTUL DE AUTOR. UTILIZAREA SA TREBUIE SA FIE CONFORMA CELEI PENTRU CARE A FOST ELABORAT, FARA INTENZIA REPRODUCEREA SI DEZURAZAREA FARA AUTORIZAREA EXPRESA.

← LOCALITATEA DANESTI
INTERSECTIE DN12

PROFIL LONGITUDINAL

Scara 1:1000/1:100

LOCALITATEA →
BALAN

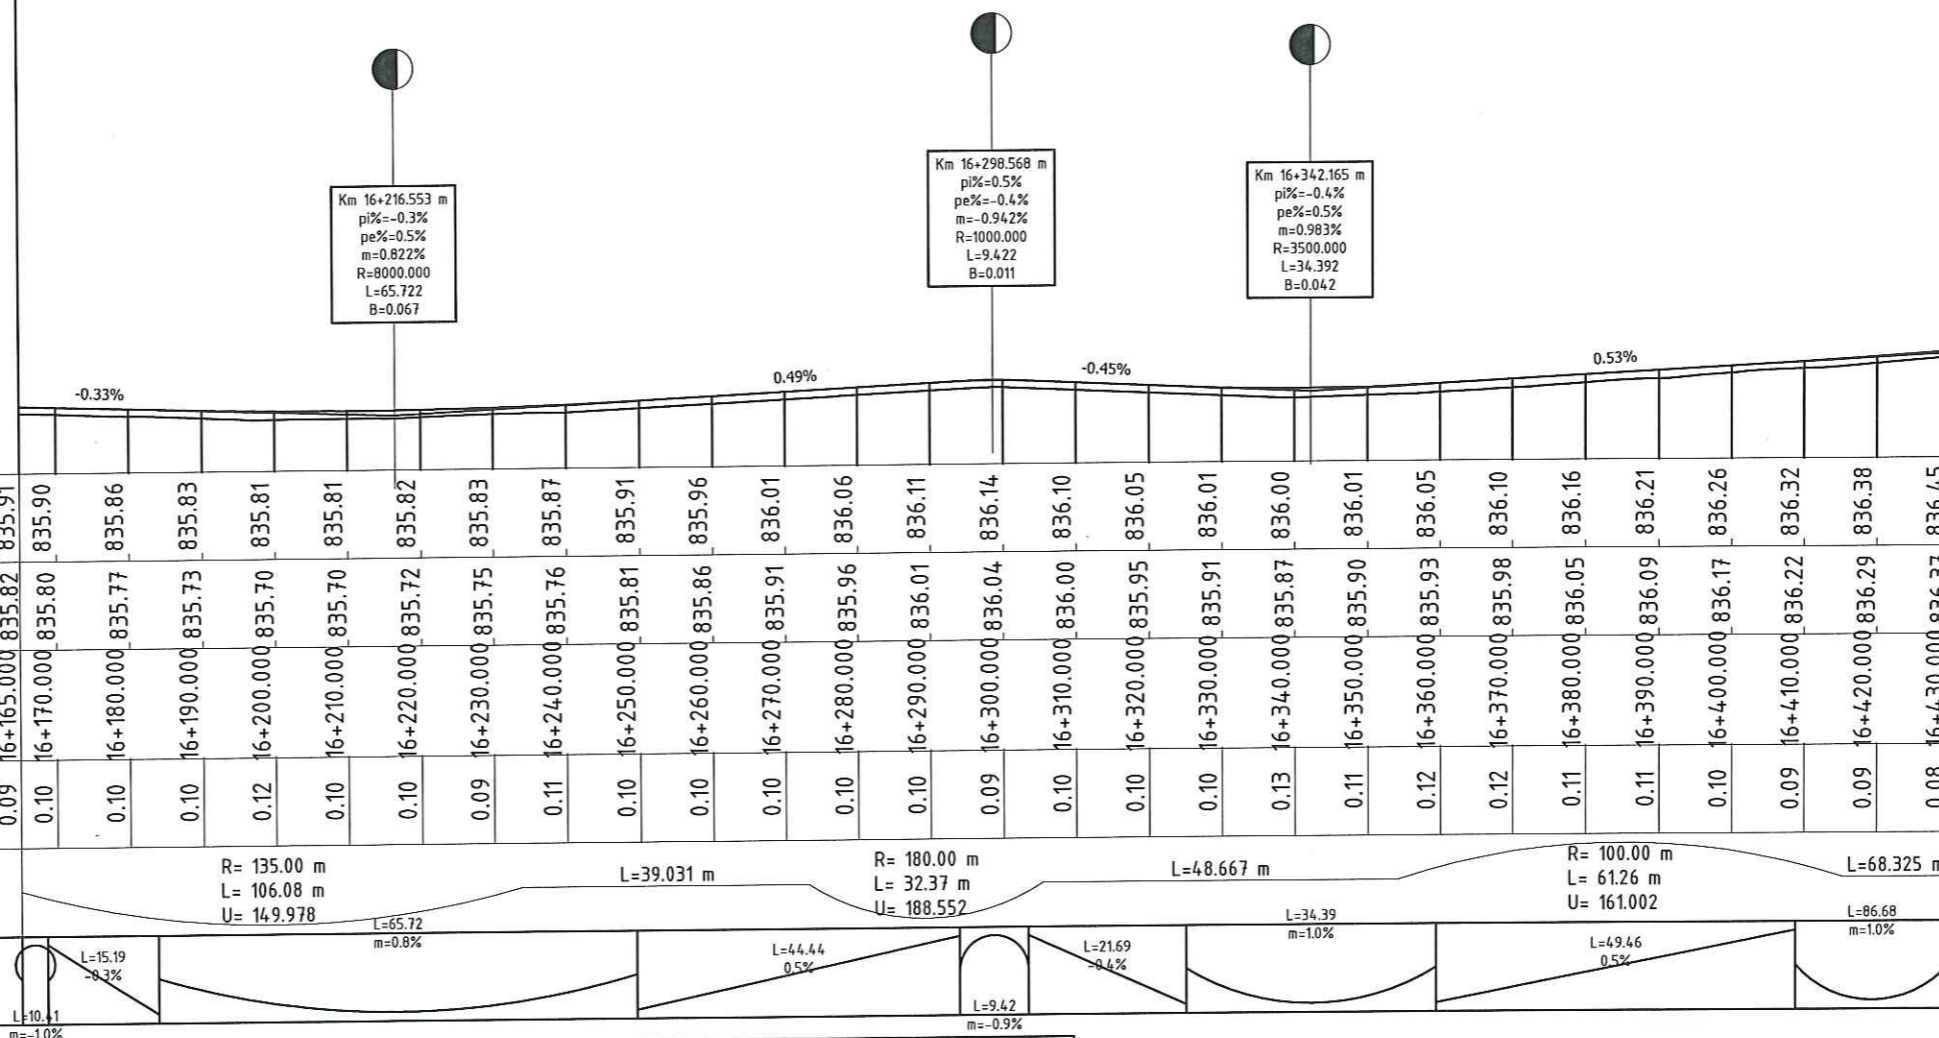

Cota Ref: 835.00

COTE PROIECT

COTE TEREN

DISTANTE CUMULATE

DIFERENTE IN AX

ALINIAMENTE SI CURBE

DECLIVITATI

835.91	835.90	835.86	835.83	835.81	835.81	835.82	835.83	835.87	835.91	835.96	836.01	836.06	836.11	836.14	836.10	836.05	836.01	836.00	836.01	836.05	836.10	836.16	836.21	836.26	836.32	836.38	836.45	
835.82	835.80	835.77	835.73	835.70	835.70	835.72	835.75	835.76	835.81	835.86	835.91	835.96	836.01	836.04	836.00	835.95	835.91	835.87	835.90	835.93	835.98	836.05	836.09	836.17	836.22	836.29	836.37	
16+165.000	16+170.000	16+180.000	16+190.000	16+200.000	16+210.000	16+220.000	16+230.000	16+240.000	16+250.000	16+260.000	16+270.000	16+280.000	16+290.000	16+300.000	16+310.000	16+320.000	16+330.000	16+340.000	16+350.000	16+360.000	16+370.000	16+380.000	16+390.000	16+400.000	16+410.000	16+420.000	16+430.000	
0.09	0.10	0.10	0.10	0.12	0.10	0.10	0.09	0.11	0.10	0.10	0.10	0.10	0.10	0.09	0.10	0.10	0.10	0.13	0.11	0.12	0.12	0.11	0.11	0.10	0.09	0.09	0.08	
R= 135.00 m L= 106.08 m U= 149.978		L=65.72 m=0.8%		L=39.031 m				R= 180.00 m L= 32.37 m U= 188.552		L=48.667 m				R= 100.00 m L= 61.26 m U= 161.002		L=86.68 m=1.0%												
L=15.19 m=-0.3%							L=44.44 0.5%		L=21.69 0.4%				L=34.39 m=1.0%		L=49.46 0.5%													
L=10.41 m=-1.0%									L=9.42 m=-0.9%																			

Revizia	Descriere	Data
Verificator proiect/Expert tehnic		
Verificator proiect/Expert tehnic		
Verificator proiect/Expert tehnic	Numele si Prenumele Semnatura	

Proiectant General

S.C. INSTITUTUL DE CERCETARI IN TRANSPORTURI - INCERTRANS S.A.
str. Calea Grivitei, nr. 391-393, sector 1, Bucuresti, Romania
Tel: +40213162331; Fax: +40213161310
e-mail: incertrans@incertrans.ro; web: http://www.incertrans.ro

Proiectant de Specialitate

Beneficiar

CONSILIUL JUDETEAN HARGHITA

Nume Proiect: Asistenta tehnica in vederea pregatirii aplicatiei de finantare pentru REABILITARE DJ125 (LOT2) prin POR 2014-2020

Contract	Numar Proiect	Faza
2620/16007/2016	2620/2016	D.A.L.I.

Nume Plansa: LUCRARI DE DRUMURI
PROFIL LONGITUDINAL

PROIECTAT	ing. R. MARIN
DESENAT	ing. D. BOGDAN
VERIFICAT	ing. C. DIMA
Sef Proiect	ing. D. BOGDAN
Data	17.2016
Scara	1:1000/1:100
Numar Plansa	D-PL-62

PROFIL LONGITUDINAL AL DRUMULUI : DJ125
SCARA 1:100
PICHETI: Km 16+165.000 LA Km 16+430.000


©INCERTRANS SA
ACEST DOCUMENT INTRA SUB INCADRAREA LEGII NR. 8/1996 PRIVIND DREPTUL DE AUTOR. UTILIZAREA SA TREBUIE SA FIE CONFORMA CELEI PREVEDUTE IN ART. 17 ALIN. 2 SI 3 DIN LEI 84/2002. FARA INTENZIA REPRODUCERII SI DEZINTEZA FARA AUTORIZAREA EXPRESA.

PROFIL LONGITUDINAL

Scara 1:1000/1:100

← LOCALITATEA DANESTI
INTERSECTIE DN12

LOCALITATEA BALAN →

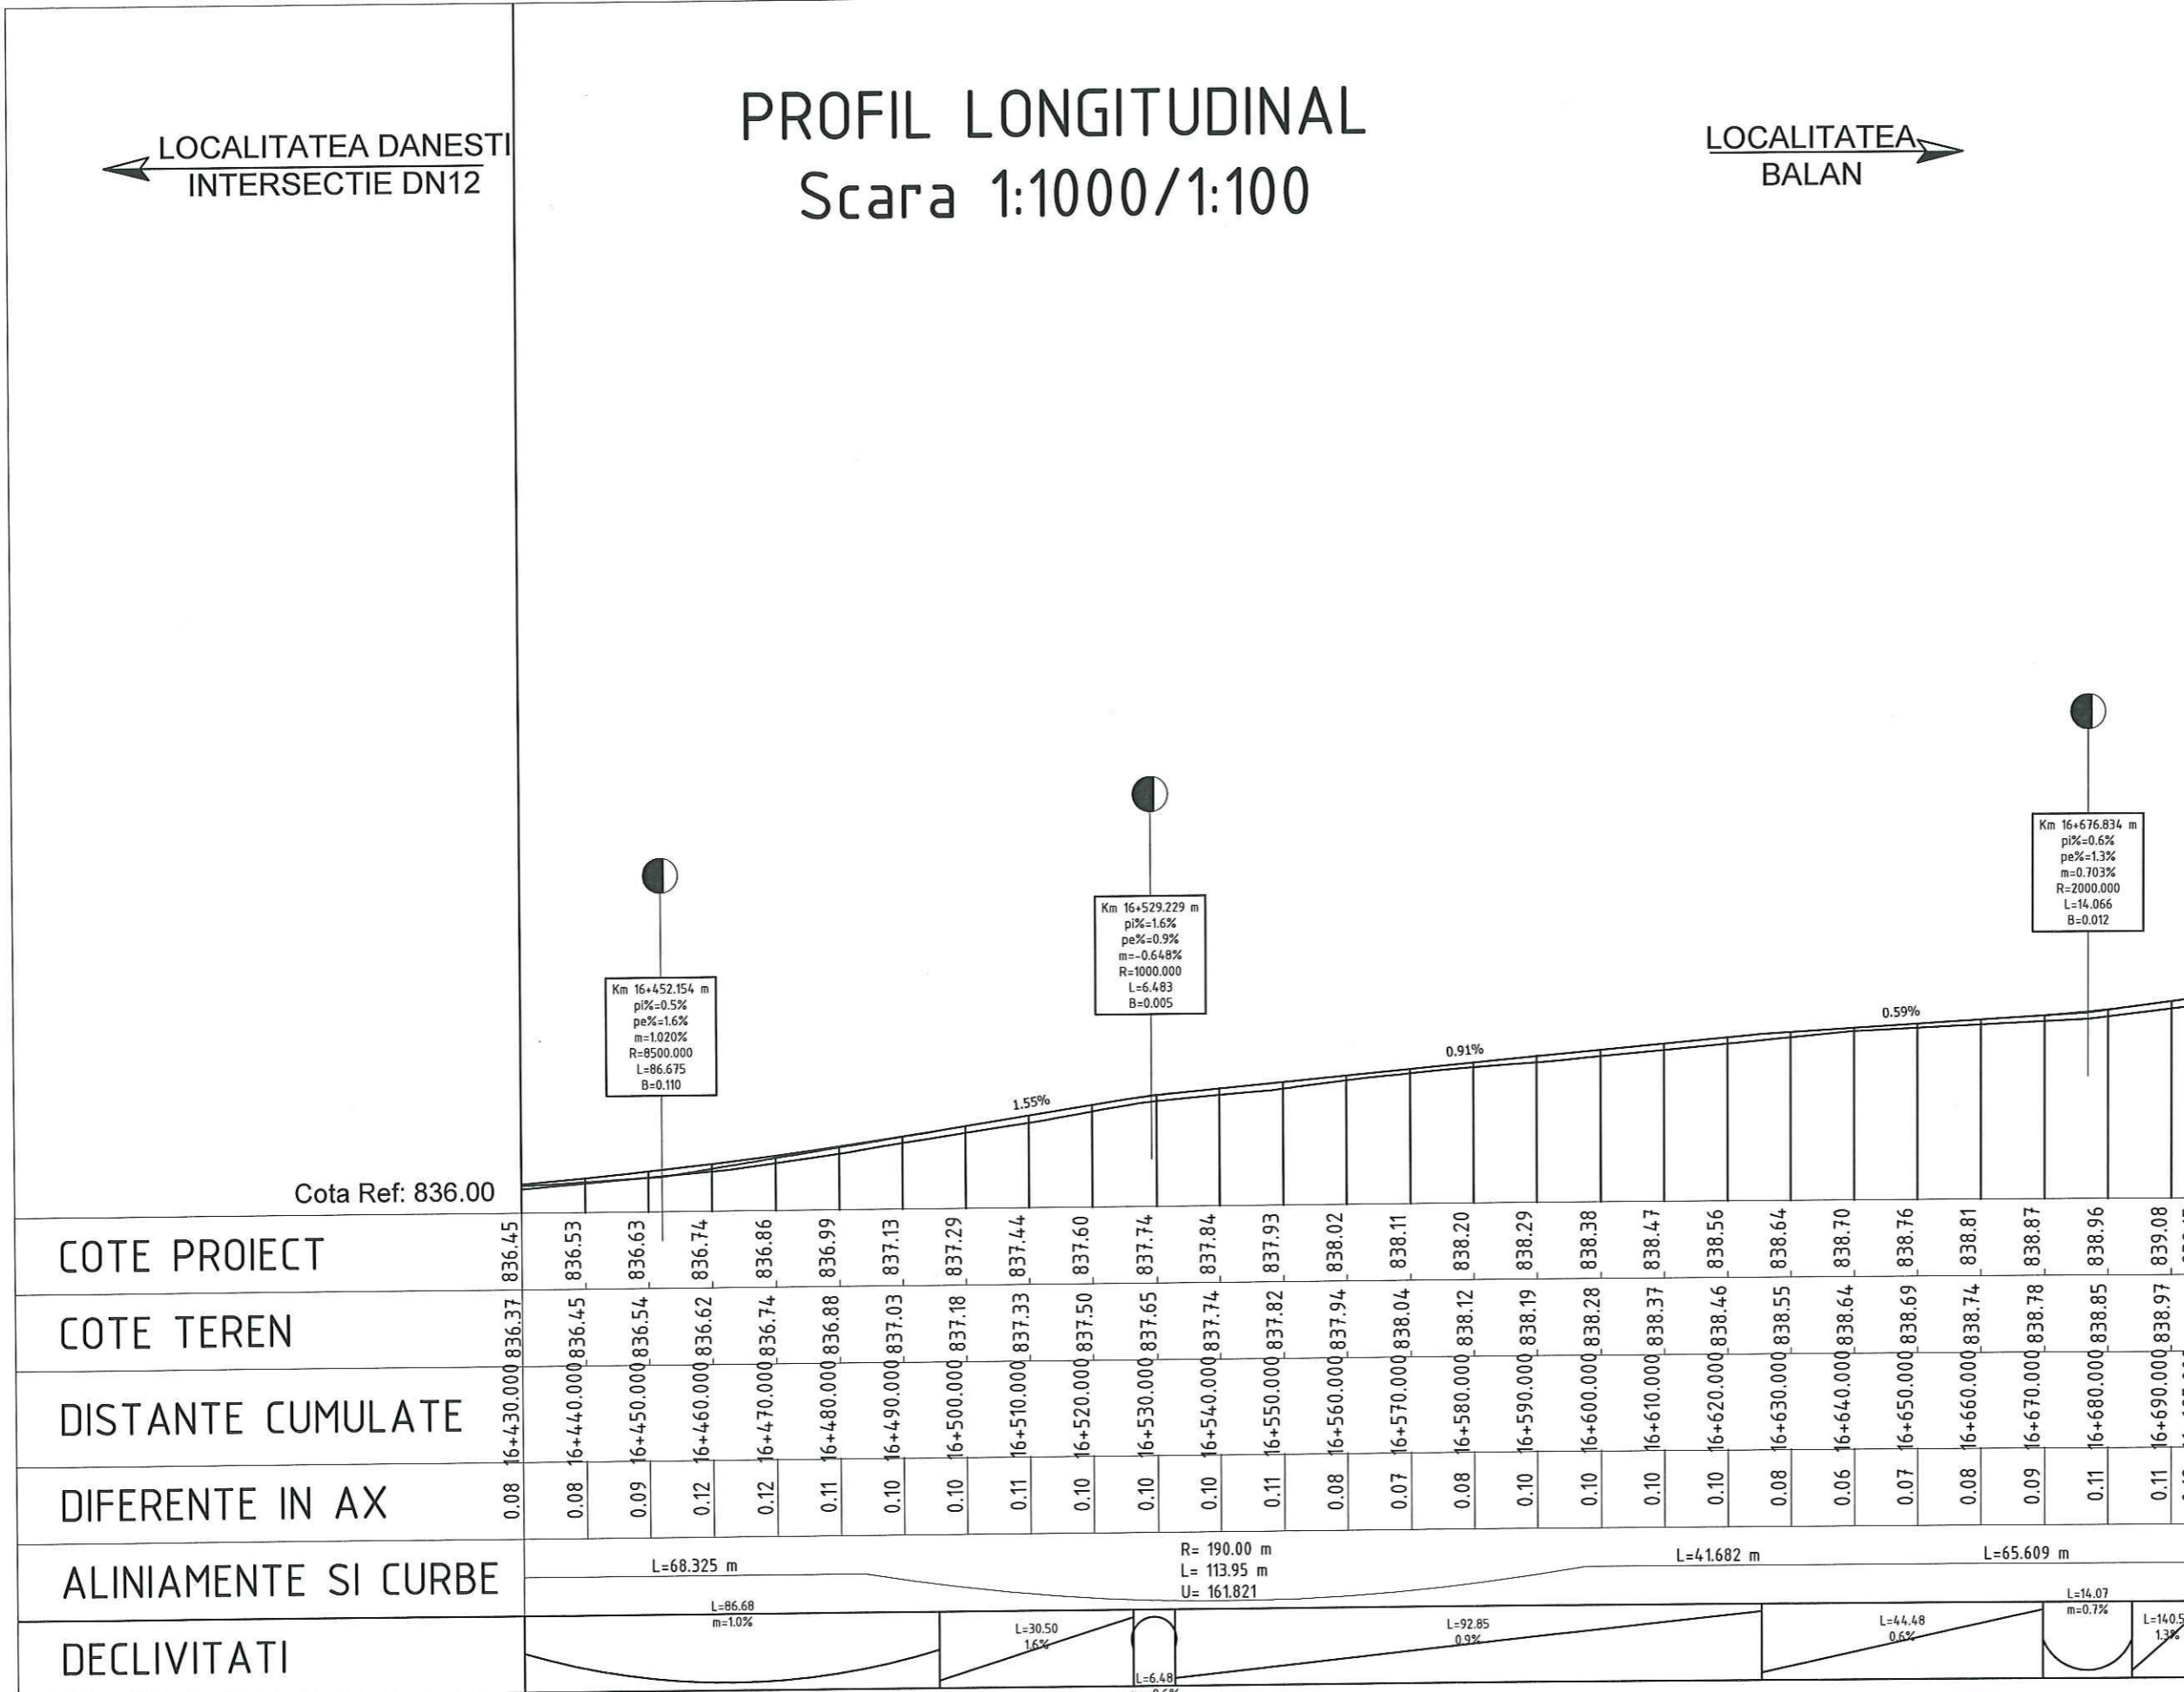

Km 16+452.154 m
pi%=0.5%
pe%=1.6%
m=1.020%
R=8500.000
L=86.675
B=0.110

Km 16+529.229 m
pi%=1.6%
pe%=0.9%
m=-0.648%
R=1000.000
L=6.483
B=0.005

Km 16+676.834 m
pi%=0.6%
pe%=1.3%
m=0.703%
R=2000.000
L=14.056
B=0.012

Cota Ref: 836.00

PROFIL LONGITUDINAL AL DRUMULUI : DJ125
SCARA 1:100
PICHETI: Km 16+430.000 LA Km 16+695.000

Revizia	Descriere	Data
Verificator proiect/Expert tehnic		
Verificator proiect/Expert tehnic		
Verificator proiect/Expert tehnic	Numele si Prenumele Semnatura	
Proiectant General		
 <small>S.C. INSTITUTUL DE CERCETARI IN TRANSPORTURI - INCERTRANS S.A. str. Calea Grivitei, nr. 391-393, sector 1, Bucuresti, Romania Tel: +40213162331; Fax: +40213161310 e-mail: incerttrans@incerttrans.ro; web: http://www.incerttrans.ro</small>		
Proiectant de Specialitate		
 CONSILIUL JUDETEAN HARGHITA		
Nume Proiect		
Asistenta tehnica in vederea pregatirii aplicatiei de finantare pentru REABILITARE DJ125 (LOT2) prin POR 2014-2020		
Contract	Numar Proiect	Faza
2620/16007/2016	2620/2016	D.A.L.I.
Nume Plansa		
LUCRARI DE DRUMURI PROFIL LONGITUDINAL		
PROIECTAT	ing. R. MARIN	
DESEINAT	ing. D. BOGDAN	
VERIFICAT	ing. C. DIMA	
Sef Proiect	ing. D. BOGDAN	
Data	Scara	
11.2016	1:1000/1:100	
Numar Plansa		
D-PL-63		
©INCERTRANS SA ACEST DOCUMENT INTRA SUB INCADRAREA LEGII NR. 8/1996 PRIVIND DREPTUL DE AUTOR, UTILIZAREA SA TREBUIE SA FIE CONFORMA CELEI PENTRU CARE A FOST ELABORAT, FARA INTENZIA REPRODUCEREA SI DEZVULGAREA FARA AUTORIZAREA EXPRESA.		


← LOCALITATEA DANESTI
INTERSECTIE DN12

PROFIL LONGITUDINAL

Scara 1:1000/1:100

LOCALITATEA →
BALAN

Cota Ref: 839.00

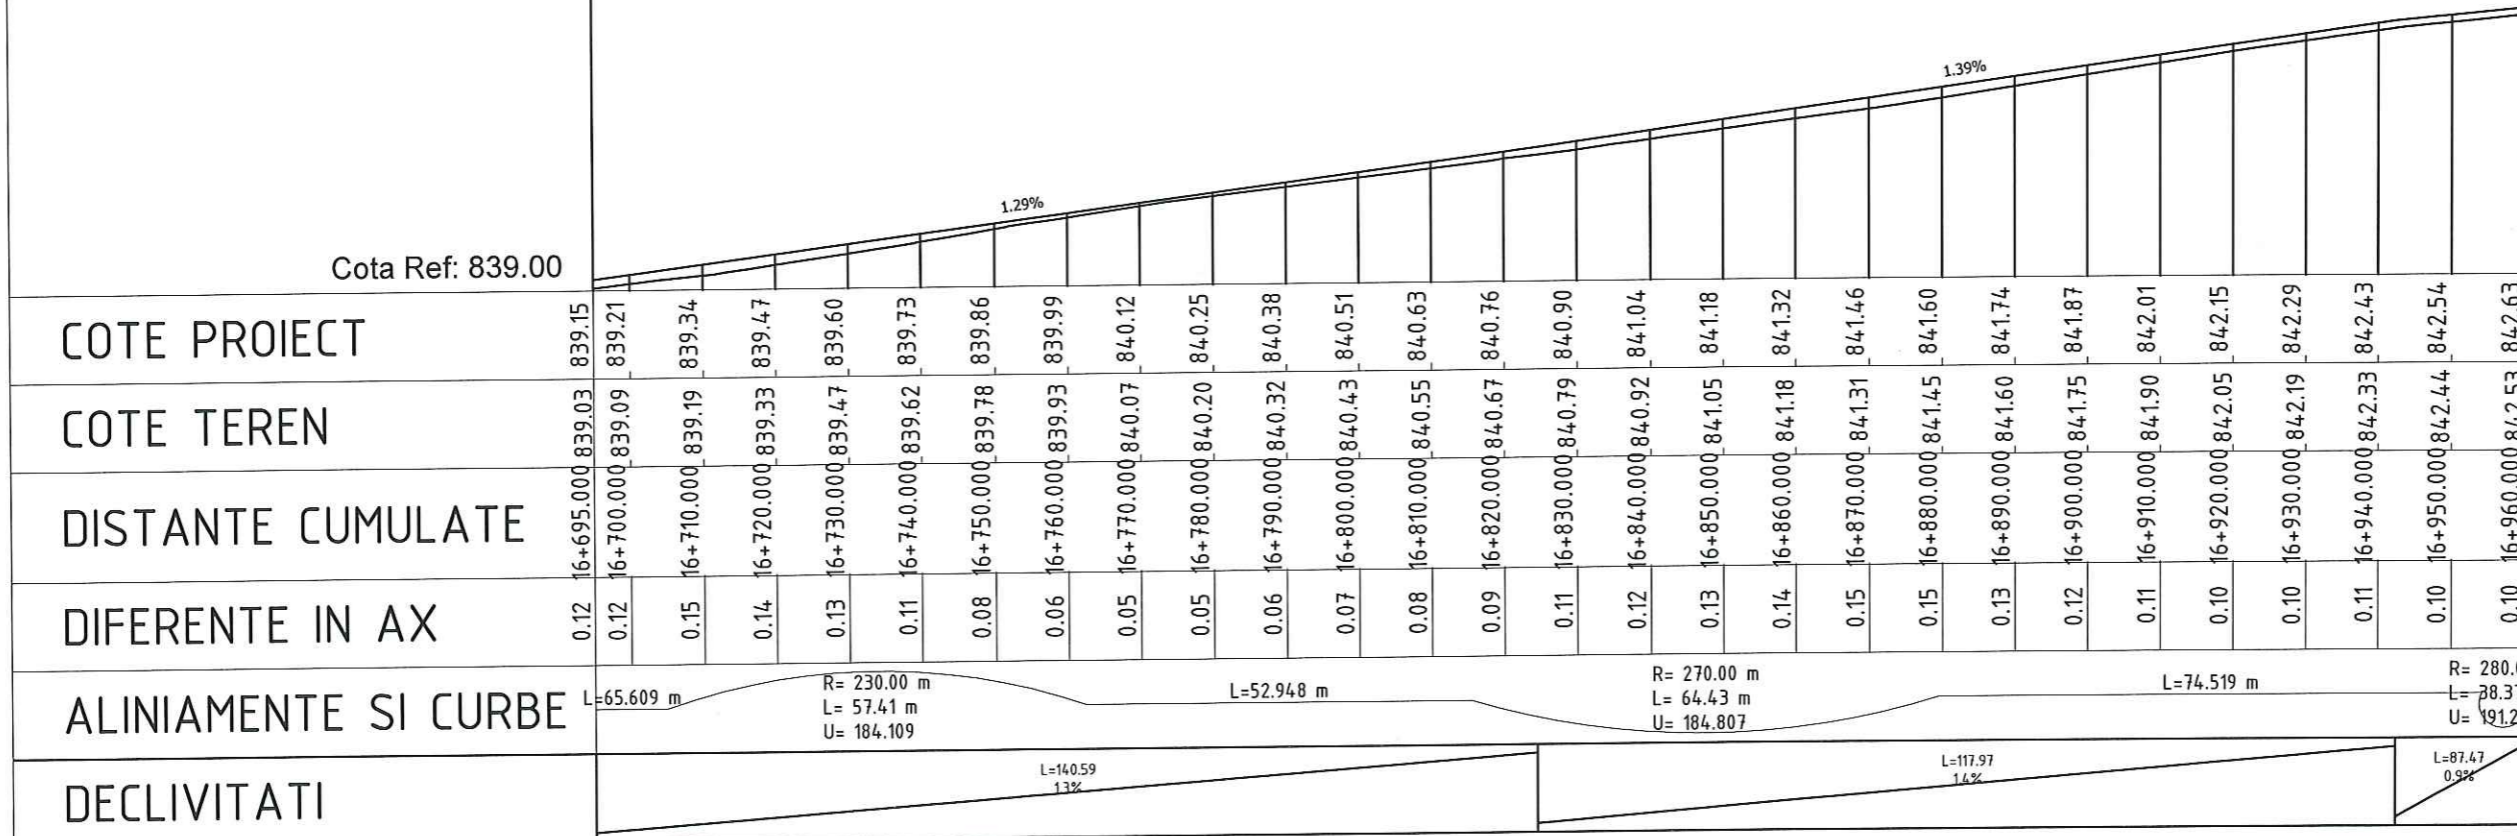

COTE PROIECT

COTE TEREN

DISTANTE CUMULATE

DIFERENTE IN AX

ALINIAMENTE SI CURBE

DECLIVITATI

839.15	839.21	839.34	839.47	839.60	839.73	839.86	839.99	840.12	840.25	840.38	840.51	840.63	840.76	840.90	841.04	841.18	841.32	841.46	841.60	841.74	841.87	842.01	842.15	842.29	842.43	842.54	842.63
839.03	839.09	839.19	839.33	839.47	839.62	839.78	839.93	840.07	840.20	840.32	840.43	840.55	840.67	840.79	840.92	841.05	841.18	841.31	841.45	841.60	841.75	841.90	842.05	842.19	842.33	842.44	842.53
16+695.000	16+700.000	16+710.000	16+720.000	16+730.000	16+740.000	16+750.000	16+760.000	16+770.000	16+780.000	16+790.000	16+800.000	16+810.000	16+820.000	16+830.000	16+840.000	16+850.000	16+860.000	16+870.000	16+880.000	16+890.000	16+900.000	16+910.000	16+920.000	16+930.000	16+940.000	16+950.000	16+960.000
0.12	0.12	0.15	0.14	0.13	0.11	0.08	0.06	0.05	0.05	0.06	0.07	0.08	0.09	0.11	0.12	0.13	0.14	0.15	0.15	0.13	0.12	0.11	0.10	0.10	0.11	0.10	0.10

L=65.609 m R=230.00 m L=57.41 m U=184.109 L=52.948 m R=270.00 m L=64.43 m U=184.807 L=74.519 m R=280.00 m L=38.37 m U=191.2

L=140.59 13% L=117.97 1.4% L=87.47 0.9%

PROFIL LONGITUDINAL AL DRUMULUI : DJ125
SCARA 1:100
PICHETI: Km 16+695.000 LA Km 16+960.000

Revizia	Descriere	Data
Verificator proiect/Expert tehnic		
Verificator proiect/Expert tehnic		
Verificator proiect/Expert tehnic	Numele si Prenumele Semnatura	

Proiectant General

S.C. INSTITUTUL DE CERCETARI IN TRANSPORTURI - INCERTRANS S.A.
str. Calea Grivitei, nr. 391-393, sector 1, Bucuresti, Romania
Tel: +40213162337; Fax: +40213161370
e-mail: incertrans@incertrans.ro; web: http://www.incertrans.ro

Proiectant de Specialitate

Beneficiar

CONSILIUL JUDETEAN HARGHITA

Nume Proiect
Asistenta tehnica in vederea pregatirii aplicatiei de finantare pentru REABILITARE DJ125 (LOT2) prin POR 2014-2020

Contract	Numar Proiect	Faza
2620/16007/2016	2620/2016	D.A.L.I.

Nume Plansa
LUCRARI DE DRUMURI
PROFIL LONGITUDINAL

PROIECTAT	ing. R. MARIN	
DESENAT	ing. D. BOGDAN	
VERIFICAT	ing. C. DIMA	
Sef Proiect	ing. D. BOGDAN	
Data	11.2016	
Scara	1:1000/1:100	

Numar Plansa
D-PL-64

©INCERTRANS SA
ACEST DOCUMENT INTRA SUB INCADSTRUL LEGII NR. 8/1996 PRIVIND DREPTUL DE AUTOR, UTILIZAREA SA TREBUIE SA FE CONFIRMATA CELUI PENTRU CARE A FOST ELABORAT, FARA INTENZIA REPRODUCEREA SI DIFUZAREA FARA AUTORIZAREA EXPRESA.

← LOCALITATEA DANESTI
INTERSECȚIE DN12

PROFIL LONGITUDINAL

Scara 1:1000/1:100

LOCALITATEA →
BALAN

Cota Ref: 842.00

COTE PROIECT	842.63	842.72	842.82	842.91	843.00	843.10	843.19	843.28	843.36	843.44	843.52	843.60	843.68	843.78	843.88	843.98	844.08	844.19	844.29	844.39	844.51	844.64	844.76	844.89	845.02	845.14	845.27	845.33			
COTE TEREN	842.53	842.63	842.71	842.80	842.90	843.00	843.09	843.19	843.25	843.31	843.39	843.48	843.58	843.68	843.78	843.88	843.89	844.00	844.09	844.19	844.29	844.39	844.41	844.53	844.66	844.78	844.91	845.04	845.16	845.23	845.33
DISTANTE CUMULATE	16+960.000	16+970.000	16+980.000	16+990.000	17+000.000	17+010.000	17+020.000	17+030.000	17+040.000	17+050.000	17+060.000	17+070.000	17+080.000	17+090.000	17+100.000	17+110.000	17+120.000	17+130.000	17+140.000	17+150.000	17+160.000	17+170.000	17+180.000	17+190.000	17+200.000	17+210.000	17+220.000	17+225.000	17+225.000		
DIFERENTE IN AX	0.10	0.10	0.10	0.11	0.10	0.10	0.10	0.10	0.11	0.13	0.13	0.12	0.10	0.10	0.10	0.09	0.09	0.09	0.10	0.10	0.10	0.10	0.11	0.11	0.11	0.11	0.10	0.10			
ALINIAMENTE SI CURBE	R= 280.00 m L= 38.37 m U= 191.276		L=76.446 m										R= 180.00 m L= 35.58 m U= 187.416		L=26.345 m			R= 750.00 m L= 4.105 m U= 196.516		L=59.370 m											
DECLIVITATI	L=87.47 0.9%										L=51.59 0.8%					L=71.61 1.0%			L=126.60 1.3%												

Revizia	Descriere	Data
Verificator proiect/Expert tehnic		
Verificator proiect/Expert tehnic		
Verificator proiect/Expert tehnic	Numele si Prenumele Semnatura	

Proiectant General

 S.C. INSTITUTUL DE CERCETARI IN TRANSPORTURI - INCERTTRANS S.A.
 str. Calea Grivitei, nr. 391-393, sector 1, Bucuresti, Romania
 Tel: +40213162331; Fax: +40213161370
 e-mail: incerttrans@incerttrans.ro; web: http://www.incerttrans.ro

Proiectant de Specialitate

Beneficiar

CONSILIUL JUDEȚEAN HARGHITA

Nume Proiect
 Asistența tehnică în vederea pregătirii aplicației de finanțare pentru REABILITARE DJ125 (LOT2) prin POR 2014-2020

Contract	Numar Proiect	Faza
2620/16007/2016	2620/2016	D.A.L.I.

Nume Plansa
 LUCRARI DE DRUMURI
 PROFIL LONGITUDINAL

PROIECTAT	ing. R. MARIN
DESENAT	ing. D. BOGDAN
VERIFICAT	ing. C. DIMA
Șef Proiect	ing. D. BOGDAN
Data	11.2016
Scara	1:1000/1:100

Numar Plansa
 D-PL-65

PROFIL LONGITUDINAL AL DRUMULUI : DJ125
 SCARA 1:100
 PICHETI: Km 16+960.000 LA Km 17+225.000


©INCERTTRANS SA
 ACEST DOCUMENT ÎNTRA SUB ÎNCALCAREA LEGII NR. 8/1996 PRIVIND DREPTUL DE AUTOR. UTILIZAREA SA TREZURE SA FIE CALIFORNIA CELUI PENTRU CARE A FOST ELABORAT, FĂRĂ ÎNTEȚEREA REPRODUCEREA SI DIFUZAREA FĂRĂ AUTORIZAREA EXPRESA.

PROFIL LONGITUDINAL

Scara 1:1000/1:100

← LOCALITATEA DANESTI
INTERSECTIE DN12

LOCALITATEA →
BALAN

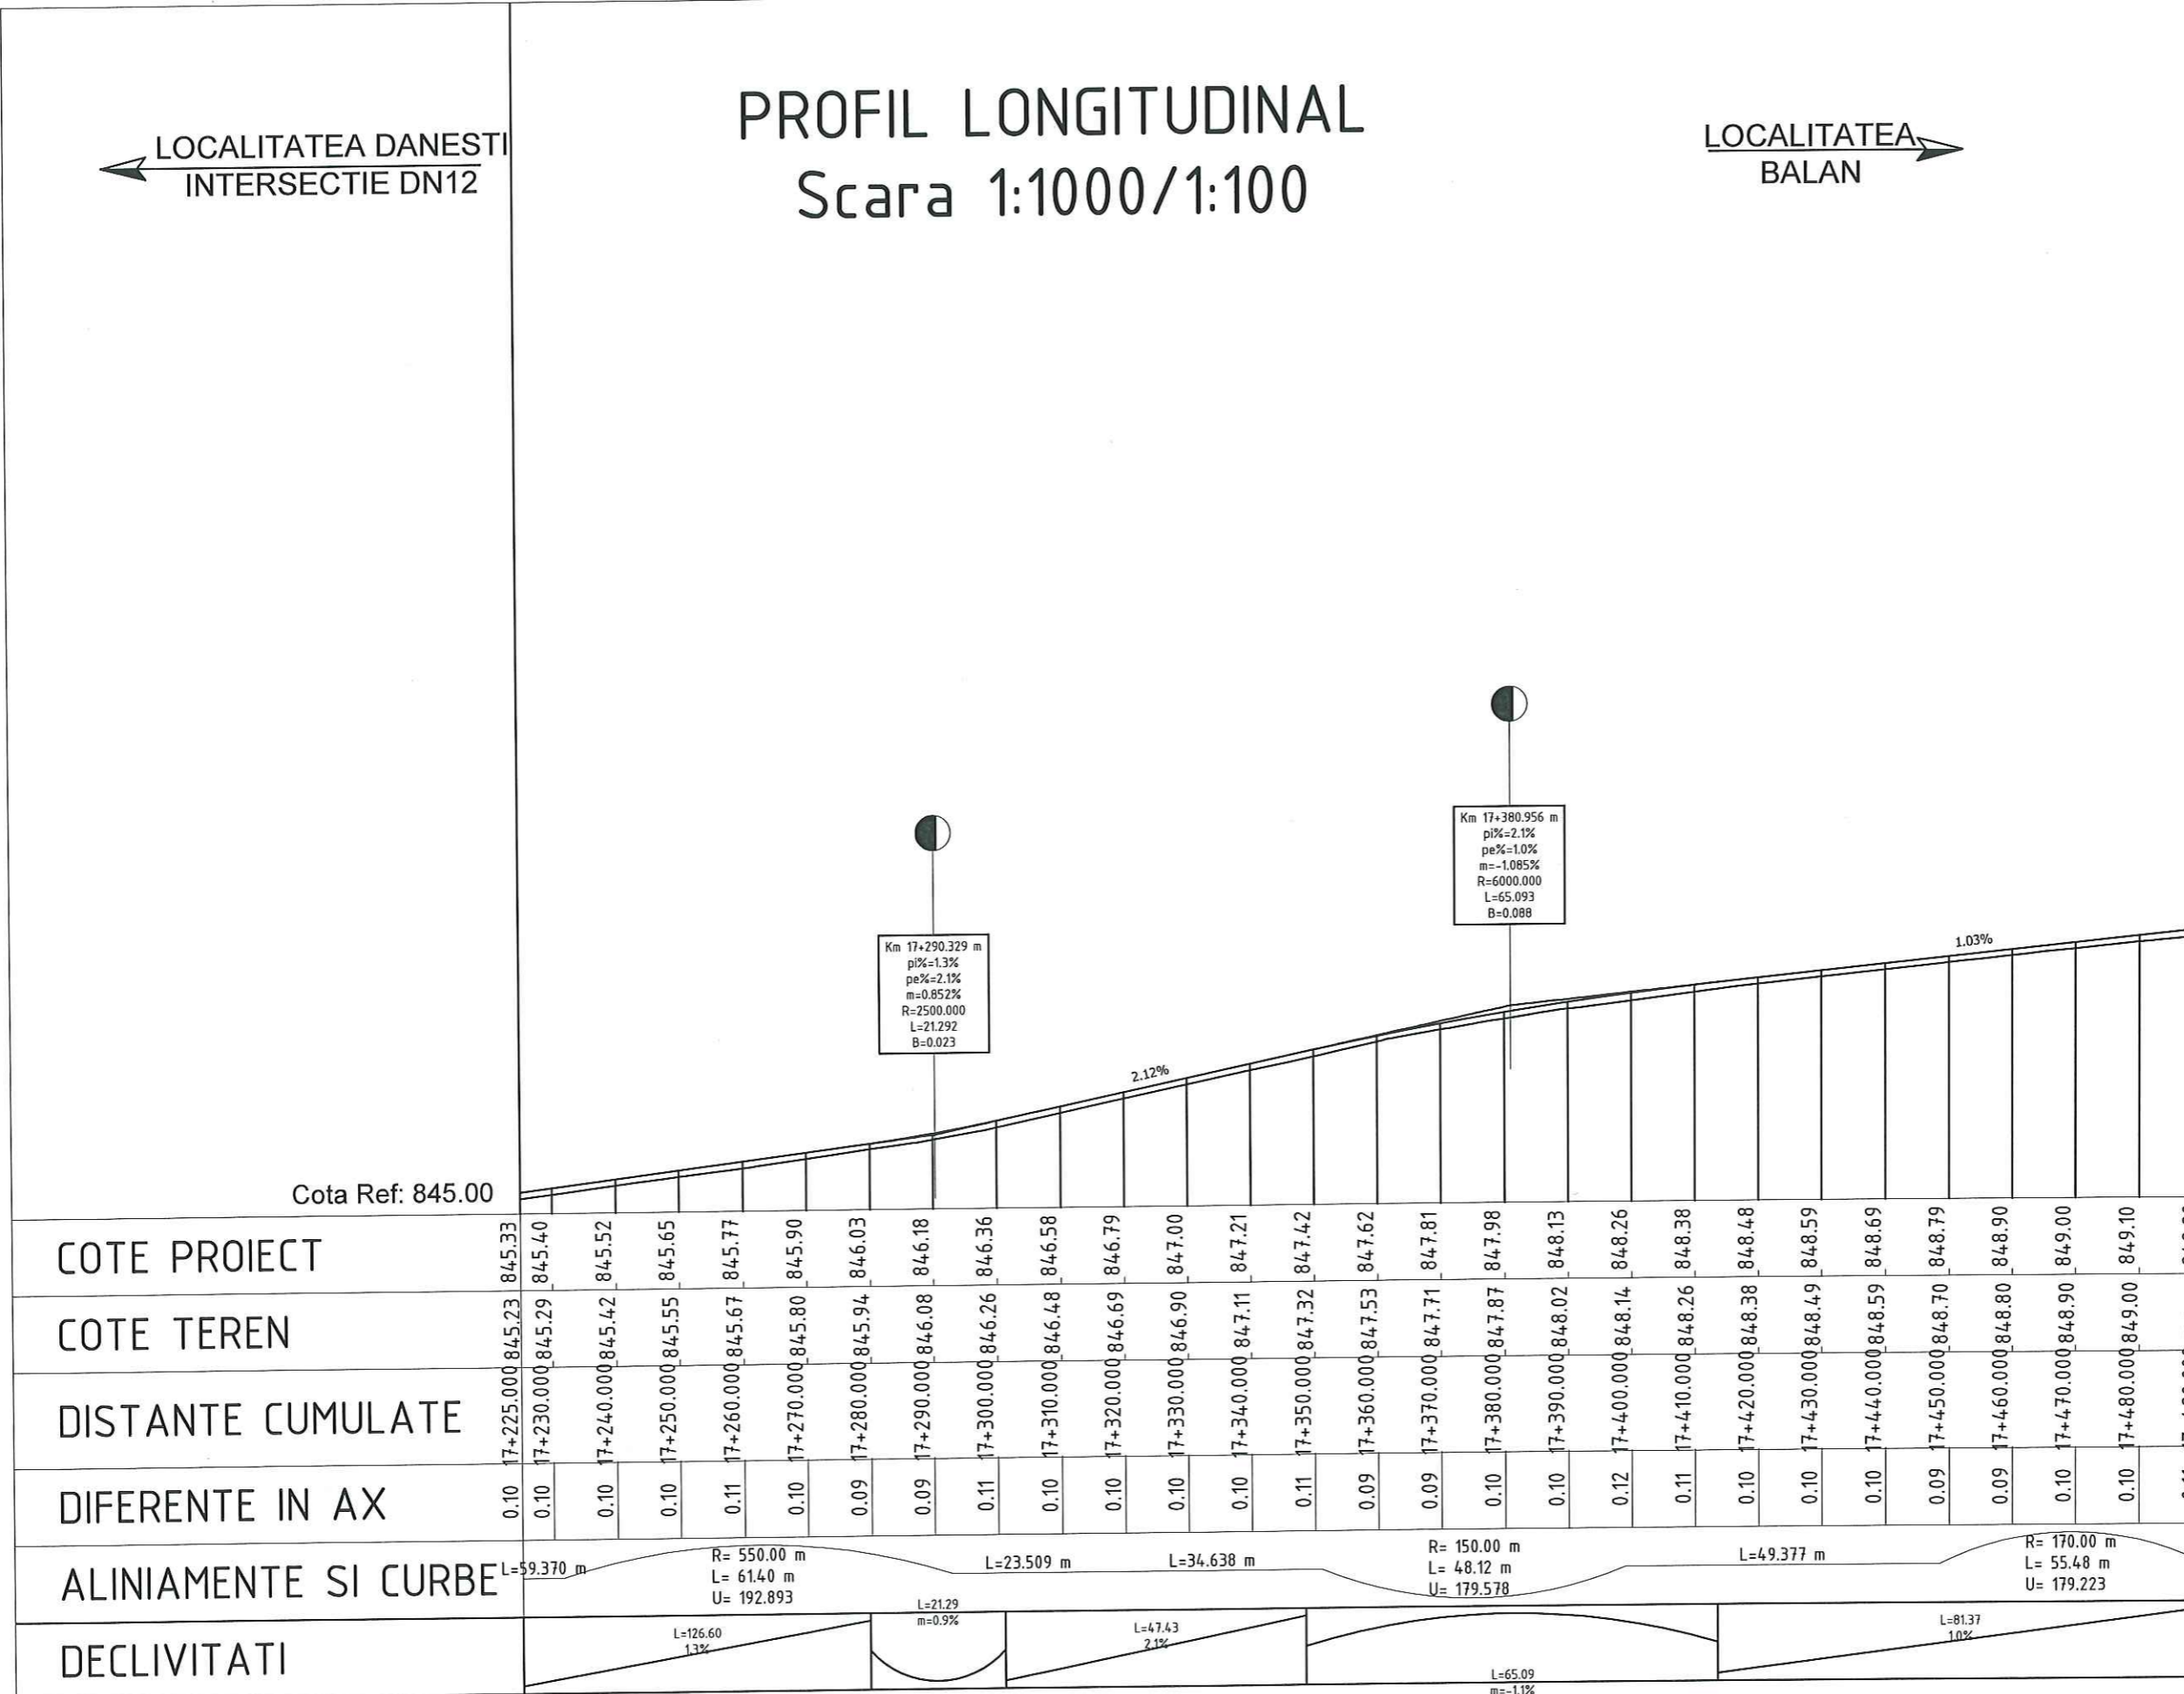

Cota Ref: 845.00

Km 17+290.329 m
pi%=1.3%
pe%=2.1%
m=0.852%
R=2500.000
L=21.292
B=0.023

Km 17+380.956 m
pi%=2.1%
pe%=1.0%
m=-1.085%
R=6000.000
L=65.093
B=0.088

COTE PROIECT

COTE TEREN

DISTANTE CUMULATE

DIFERENTE IN AX

ALINIAMENTE SI CURBE

DECLIVITATI

PROFIL LONGITUDINAL AL DRUMULUI : DJ125
SCARA 1:100
PICHETI: Km 17+225.000 LA Km 17+490.000


Revizia	Descriere	Data
Verificator proiect/Expert tehnic		
Verificator proiect/Expert tehnic		
Verificator proiect/Expert tehnic	Numele si Prenumele Semnatura	
Proiectant General		
 <small>S.C. INSTITUTUL DE CERCETARI IN TRANSPORTURI - INCERTRANS S.A. str. Calea Grivitei, nr. 391-393, sector 1, Bucuresti, Romania Tel: +40213162337; Fax: +40213161370 e-mail: incertrans@incertrans.ro; web: http://www.incertrans.ro</small>		
Proiectant de Specialitate		
Beneficiar		
 CONSILIUL JUDEȚEAN HARGHITA		
Nume Proiect		
Asistența tehnică în vederea pregătirii aplicației de finanțare pentru REABILITARE DJ125 (LOT2) prin POR 2014-2020		
Contract	Numar Proiect	Faza
2620/16007/2016	2620/2016	D.A.L.I.
Nume Plansa		
LUCRARI DE DRUMURI		
PROFIL LONGITUDINAL		
PROIECTAT	ing. R. MARIN	
DESENAT	ing. D. BOGDAN	
VERIFICAT	ing. C. DIMA	
Șef Proiect	ing. D. BOGDAN	
Data	Scara	
17.2016	1:1000/1:100	
Numar Plansa		
D-PL-66		
<small>©INCERTRANS SA ACEST DOCUMENT ÎNTRA SUB INCEDENTA LEGII NR. 8/1996 PRIVIND DREPTUL DE AUTOR. UTILIZAREA SA TRECERE SA FIE CONFORMA CELEI PENTRU CARE A FOST ELABORAT, FĂRĂ ÎNTERZICȘA REPRODUCEREA ȘI DISTRIBUȚIA FĂRĂ AUTORIZAREA EXPRESĂ.</small>		

← LOCALITATEA DANESTI
INTERSECTIE DN12

PROFIL LONGITUDINAL

Scara 1:1000/1:100

LOCALITATEA →
BALAN

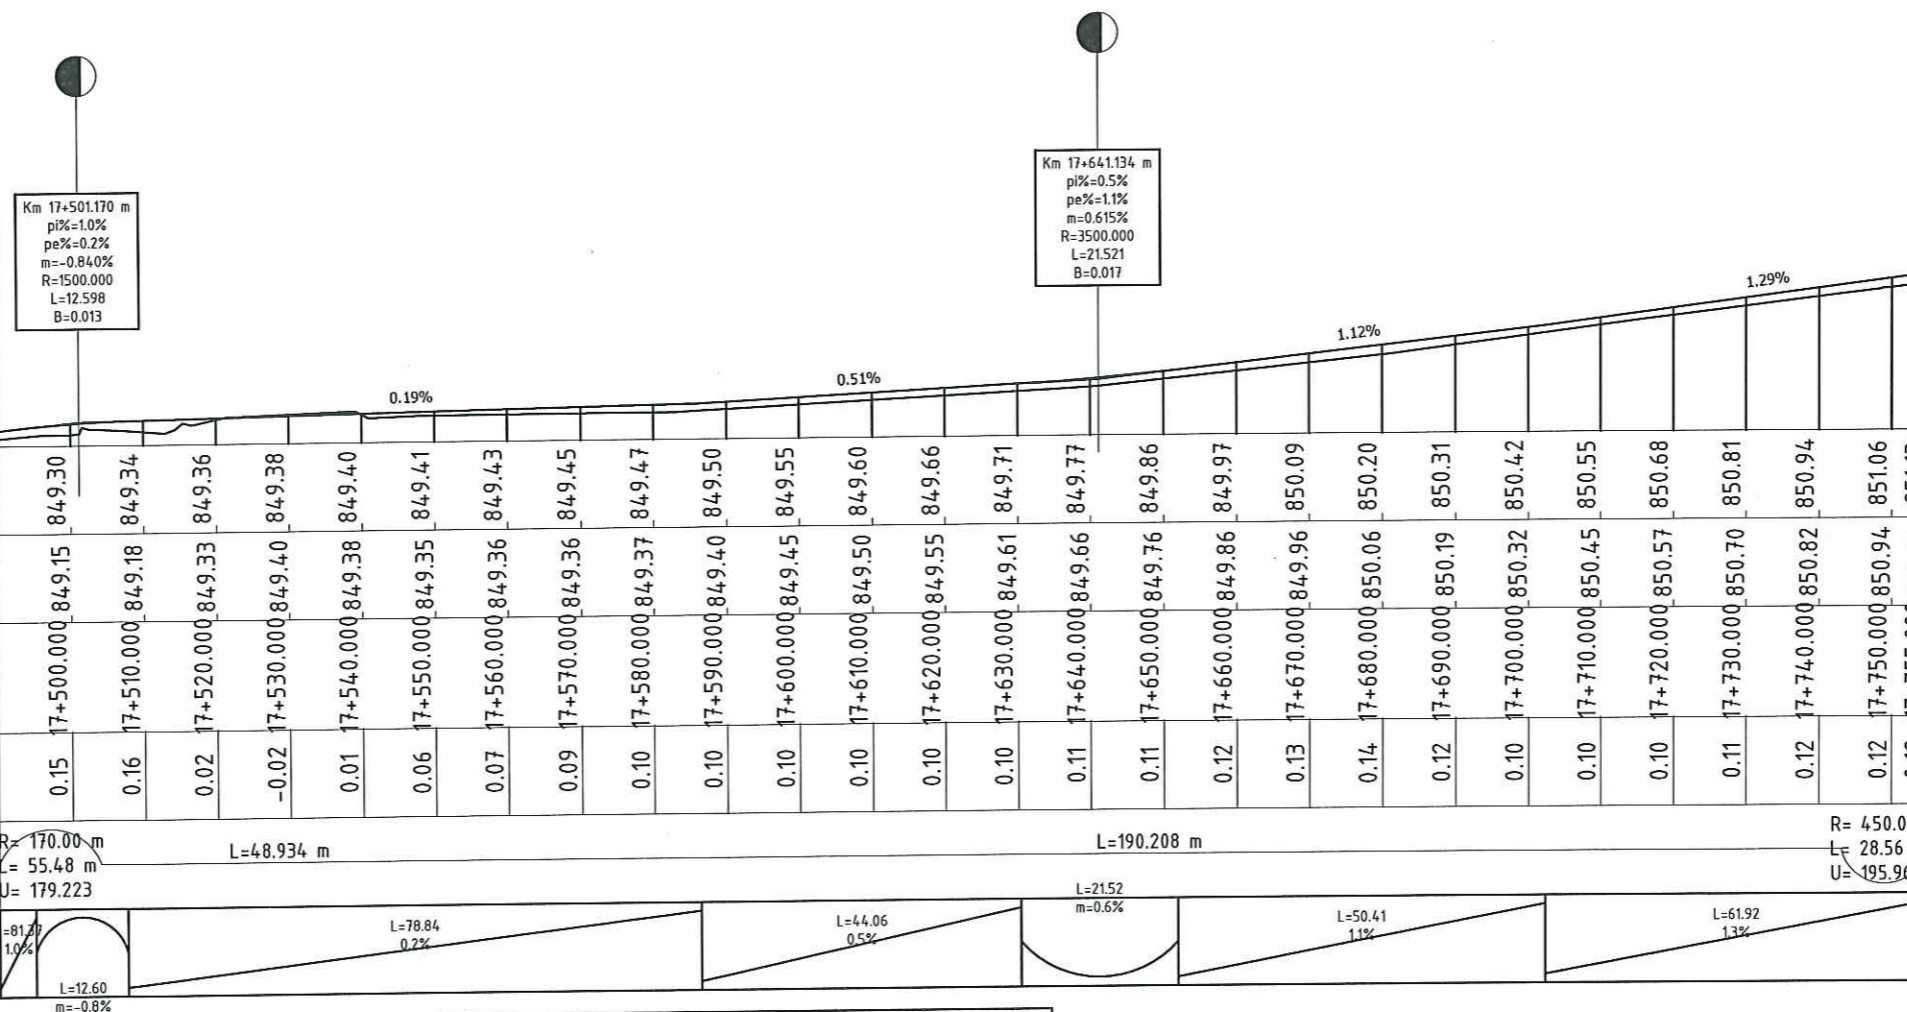

Cota Ref: 849.00

	0.11	0.15	0.16	0.02	-0.02	0.01	0.06	0.07	0.09	0.10	0.10	0.10	0.10	0.10	0.10	0.11	0.11	0.12	0.13	0.14	0.12	0.10	0.10	0.10	0.11	0.12	0.12	0.12
COTE PROIECT	849.20	849.30	849.34	849.36	849.38	849.40	849.41	849.43	849.45	849.47	849.50	849.55	849.60	849.66	849.71	849.77	849.86	849.97	850.09	850.20	850.31	850.42	850.55	850.68	850.81	850.94	851.06	851.13
COTE TEREN	849.09	849.15	849.18	849.33	849.40	849.38	849.35	849.36	849.36	849.37	849.40	849.45	849.50	849.55	849.61	849.66	849.76	849.86	849.96	850.06	850.19	850.32	850.45	850.57	850.70	850.82	850.94	851.01
DISTANTE CUMULATE	17+490.000	17+500.000	17+510.000	17+520.000	17+530.000	17+540.000	17+550.000	17+560.000	17+570.000	17+580.000	17+590.000	17+600.000	17+610.000	17+620.000	17+630.000	17+640.000	17+650.000	17+660.000	17+670.000	17+680.000	17+690.000	17+700.000	17+710.000	17+720.000	17+730.000	17+740.000	17+750.000	17+755.000
DIFERENTE IN AX	0.11	0.15	0.16	0.02	-0.02	0.01	0.06	0.07	0.09	0.10	0.10	0.10	0.10	0.10	0.10	0.11	0.11	0.12	0.13	0.14	0.12	0.10	0.10	0.10	0.11	0.12	0.12	0.12
ALINIAMENTE SI CURBE	R=170.00 m L=55.48 m U=179.223		L=48.934 m										L=190.208 m										R=450.00 L=28.56 m U=195.960					
DECLIVITATI	L=81.20 m=-1.0%		L=78.84 m=0.2%										L=44.06 m=0.5%										L=21.52 m=0.6%	L=50.41 m=1.1%		L=61.92 m=1.3%		

Km 17+641.134 m
pi%=-0.5%
pe%=-1.1%
m=-0.615%
R=3500.000
L=21.521
B=0.017

Km 17+501.170 m
pi%=1.0%
pe%=0.2%
m=-0.840%
R=1500.000
L=12.598
B=0.013

Revizia	Descriere	Data
Verificator proiect/Expert tehnic		
Verificator proiect/Expert tehnic		
Verificator proiect/Expert tehnic	Numele si Prenumele Semnatura	

Proiectant General

S.C. INSTITUTUL DE CERCETARI IN TRANSPORTURI - INCERTTRANS S.A.
str. Calea Grivitei, nr. 391-393, sector 1, Bucuresti, Romania
Tel: +40213162337; Fax: +40213161370
e-mail: incerttrans@incerttrans.ro; web: http://www.incerttrans.ro

Proiectant de Specialitate

Beneficiar

CONSILIUL JUDETEAN HARGHITA

Nume Proiect
Asistenta tehnica in vederea pregatirii aplicatiei de finantare pentru REABILITARE DJ125 (LOT2) prin POR 2014-2020

Contract	Numar Proiect	Faza
2620/16007/2016	2620/2016	D.A.L.I.

Nume Plansa
LUCRARI DE DRUMURI
PROFIL LONGITUDINAL

PROIECTAT	ing. R. MARIN
DESENAT	ing. D. BOGDAN
VERIFICAT	ing. C. DIMA
Sef Proiect	ing. D. BOGDAN
Data	17.2016
Scara	1:1000/1:100

Numar Plansa
D-PL-67

PROFIL LONGITUDINAL AL DRUMULUI : DJ125
SCARA 1:100
PICHETI: Km 17+490.000 LA Km 17+755.000

©INCERTTRANS SA
ACEST DOCUMENT PUTA SUB INCIDENTIA LEGII NR. 8/1996 PRIVIND DREPTUL DE AUTOR. UTILIZAREA SA TREBUIE SA FIE CONFORMA CELEI PENTRU CARE A FOST ELABORAT, FINEE INTERZISA REPRODUCEREA SI DIFUZAREA FARA AUTORIZAREA EXPRESA.


PROFIL LONGITUDINAL

Scara 1:1000/1:100

← LOCALITATEA DANESTI
INTERSECTIE DN12

LOCALITATEA →
BALAN

Cota Ref: 851.00

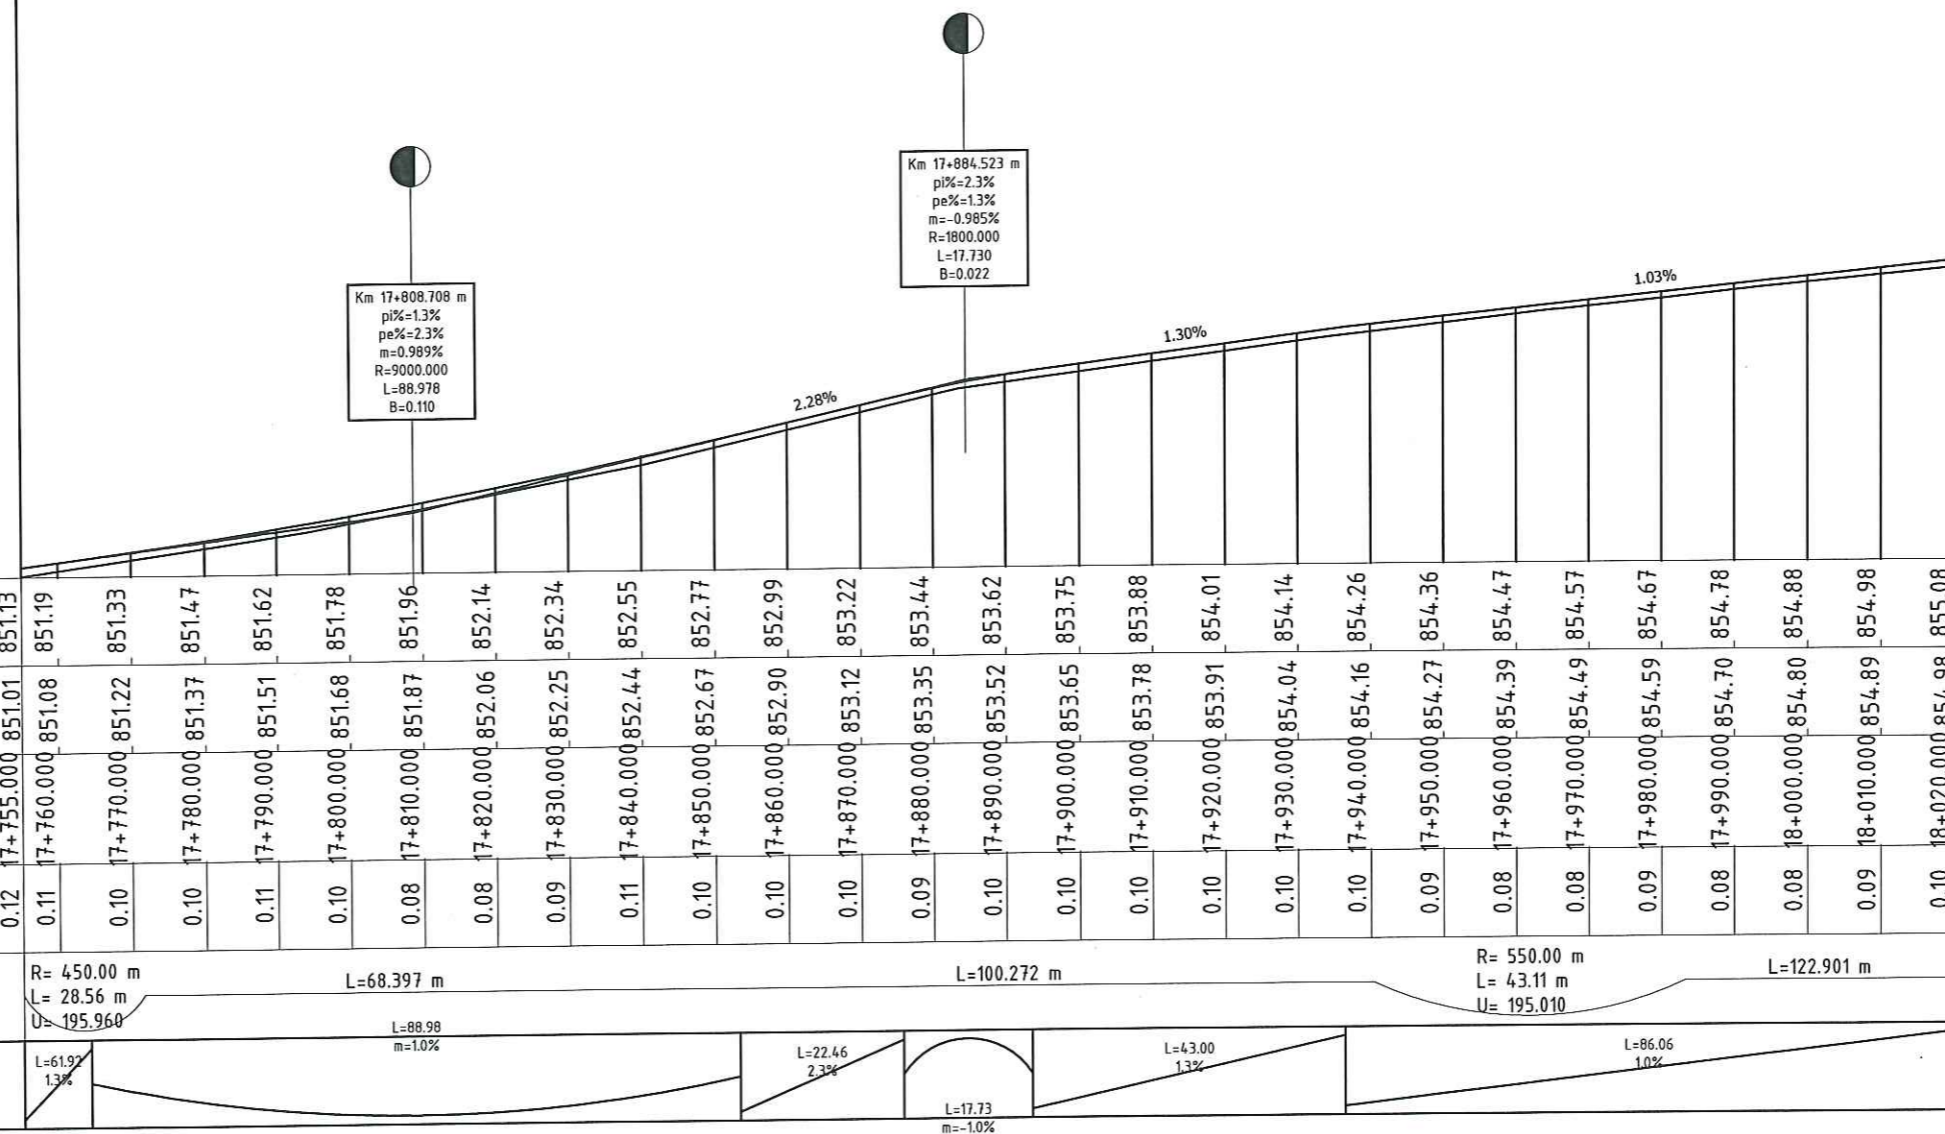

Km 17+884.523 m
pi%=2.3%
pe%=1.3%
m=-0.985%
R=1800.000
L=17.730
B=0.022

Km 17+808.708 m
pi%=1.3%
pe%=2.3%
m=-0.989%
R=9000.000
L=88.978
B=0.110

COTE PROIECT

COTE TEREN


DISTANTE CUMULATE

DIFERENTE IN AX

ALINIAMENTE SI CURBE

DECLIVITATI

0.12	17+755.000	851.01	851.13
0.11	17+760.000	851.08	851.19
0.10	17+770.000	851.22	851.33
0.10	17+780.000	851.37	851.47
0.11	17+790.000	851.51	851.62
0.10	17+800.000	851.68	851.78
0.08	17+810.000	851.87	851.96
0.08	17+820.000	852.06	852.14
0.09	17+830.000	852.25	852.34
0.11	17+840.000	852.44	852.55
0.10	17+850.000	852.67	852.77
0.10	17+860.000	852.90	852.99
0.10	17+870.000	853.12	853.22
0.09	17+880.000	853.35	853.44
0.10	17+890.000	853.52	853.62
0.10	17+900.000	853.65	853.75
0.10	17+910.000	853.78	853.88
0.10	17+920.000	853.91	854.01
0.10	17+930.000	854.04	854.14
0.10	17+940.000	854.16	854.26
0.09	17+950.000	854.27	854.36
0.08	17+960.000	854.39	854.47
0.08	17+970.000	854.49	854.57
0.09	17+980.000	854.59	854.67
0.08	17+990.000	854.70	854.78
0.08	18+000.000	854.80	854.88
0.09	18+010.000	854.89	854.98
0.10	18+020.000	854.98	855.08

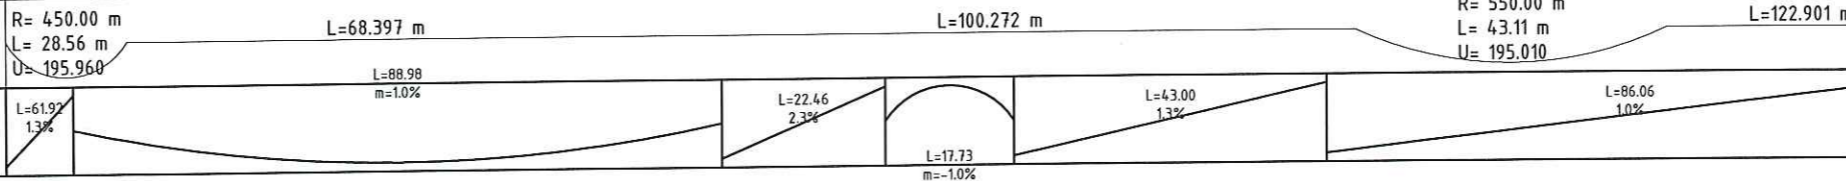

PROFIL LONGITUDINAL AL DRUMULUI : DJ125
SCARA 1:100
PICHETI: Km 17+755.000 LA Km 18+020.000

Revizia	Descriere	Data
Verificator proiect/Expert tehnic		
Verificator proiect/Expert tehnic		
Verificator proiect/Expert tehnic	Numele si Prenumele Semnatura	

Proiectant General

S.C. INSTITUTUL DE CERCETARI IN TRANSPORTURI - INCERTTRANS S.A.
str. Calea Grivitei, nr. 391-393, sector 1, Bucuresti, Romania
Tel: +40213162337; Fax: +40213161370
e-mail: incerttrans@incerttrans.ro; web: http://www.incerttrans.ro

Proiectant de Specialitate

Beneficiar

CONSILIUL JUDETEAN HARGHITA

Nume Proiect
Asistenta tehnica in vederea pregatirii aplicatiei de finantare pentru REABILITARE DJ125 (LOT2) prin POR 2014-2020

Contract	Numar Proiect	Faza
2620/16007/2016	2620/2016	D.A.L.I.

Nume Plansa
LUCRARI DE DRUMURI
PROFIL LONGITUDINAL

PROIECTAT	ing. R. MARIN
DESENAT	ing. D. BOGDAN
VERIFICAT	ing. C. DIMA
Sef Proiect	ing. D. BOGDAN
Data	Scara
11.2016	1:1000/1:100
Numar Plansa	D-PL-68

© INCERTTRANS SA
ACEST DOCUMENT INTRA SUB INCADSTRUL LEGII NR. 8/1996 PRIVIND DREPTUL DE AUTOR. UTILIZAREA SA TREBUIE SA FIE CONSTATATA CELUI PENTRU CARE A FOST ELABORAT, FIIND INTERZISA REPRODUCEREA SI DIFUZAREA FARA AUTORIZAREA EXPRESA.

PROFIL LONGITUDINAL

Scara 1:1000/1:100

← LOCALITATEA DANESTI
INTERSECTIE DN12

LOCALITATEA →
BALAN

Km 18+109.414 m
pi%=-1.4%
pe%=-2.4%
m=0.940%
R=8000.000
L=75.201
B=0.088

Cota Ref: 854.00

	18+020.000	18+030.000	18+040.000	18+050.000	18+060.000	18+070.000	18+080.000	18+090.000	18+100.000	18+110.000	18+120.000	18+130.000	18+140.000	18+150.000	18+160.000	18+170.000	18+180.000	18+190.000	18+200.000	18+210.000	18+220.000	18+230.000	18+240.000	18+250.000	18+260.000	18+270.000	18+280.000	18+285.000
COTE PROIECT	855.08	855.22	855.36	855.50	855.64	855.79	855.93	856.09	856.27	856.45	856.65	856.86	857.08	857.31	857.55	857.78	858.02	858.26	858.49	858.73	858.97	859.21	859.49	859.77	860.05	860.33	860.56	860.63
COTE TEREN	854.98	855.12	855.26	855.40	855.54	855.68	855.83	855.99	856.16	856.32	856.50	856.74	856.94	857.17	857.42	857.67	857.91	858.15	858.39	858.63	858.87	859.12	859.43	859.70	859.96	860.22	860.47	860.55
DISTANTE CUMULATE	18+020.000	18+030.000	18+040.000	18+050.000	18+060.000	18+070.000	18+080.000	18+090.000	18+100.000	18+110.000	18+120.000	18+130.000	18+140.000	18+150.000	18+160.000	18+170.000	18+180.000	18+190.000	18+200.000	18+210.000	18+220.000	18+230.000	18+240.000	18+250.000	18+260.000	18+270.000	18+280.000	18+285.000
DIFERENTE IN AX	0.10	0.10	0.10	0.10	0.11	0.11	0.10	0.10	0.11	0.13	0.14	0.11	0.14	0.14	0.13	0.12	0.11	0.11	0.11	0.10	0.10	0.09	0.06	0.07	0.09	0.11	0.09	0.08
ALINIAMENTE SI CURBE	L=122.901 m												R= 230.00 m L= 48.34 m U= 186.620				L=67.719 m				R= 230.00 m L= 26.06 m U= 192.786		L=106.332 m					
DECLIVITATI	L=86.06 1.0%		L=49.36 1.4%		L=75.20 m=0.9%												L=80.79 2.4%				L=42.35 2.8%		L=40.83 m=-4.1%					

PROFIL LONGITUDINAL AL DRUMULUI : DJ125
SCARA 1:100
PICHETI: Km 18+020.000 LA Km 18+285.000

Revizia	Descriere	Data
Verificator proiect/Expert tehnic		
Verificator proiect/Expert tehnic		
Verificator proiect/Expert tehnic	Numele si Prenumele Semnatura	

Proiectant General
incerttrans
S.C. INSTITUTUL DE CERCETARI IN TRANSPORTURI - INCERTTRANS S.A.
str. Calea Grivitei, nr. 391-393, sector 1, Bucuresti, Romania
Tel: +40213162337; Fax: +40213161370
e-mail: incerttrans@incerttrans.ro; web: http://www.incerttrans.ro

Proiectant de Specialitate

Beneficiar
 CONSILIUL JUDEȚEAN HARGHITA

Nume Proiect
Asistenta tehnica in vederea pregatirii aplicatiei de finantare pentru REABILITARE DJ125 (LOT2) prin POR 2014-2020

Contract 2620/16007/2016	Numar Proiect 2620/2016	Faza D.A.L.I.
-----------------------------	----------------------------	------------------

Nume Plansa
LUCRARI DE DRUMURI

PROFIL LONGITUDINAL

PROIECTAT	ing. R. MARIN
DESENAT	ing. D. BOGDAN
VERIFICAT	ing. C. DIMA
Sef Proiect	ing. D. BOGDAN
Data	17.2016
Scara	1:1000/1:100

Numar Plansa
D-PL-69


© INCERTTRANS SA
ACEST DOCUMENT INTRA SUB INCEDENTA LEGII NR. 8/1996 PRIVIND DREPTUL DE AUTOR. UTILIZAREA SA TREBUIE SA FIE CONFIRMATA CELEI PENTRU CARE A FOST ELABORAT, FARA INTERZICEREA REPRODUCEREA SI DIFUZAREA FARA AUTORIZAREA EXPRESA.

PROFIL LONGITUDINAL

Scara 1:1000/1:100

← LOCALITATEA DANESTI
INTERSECTIE DN12

LOCALITATEA BALAN →

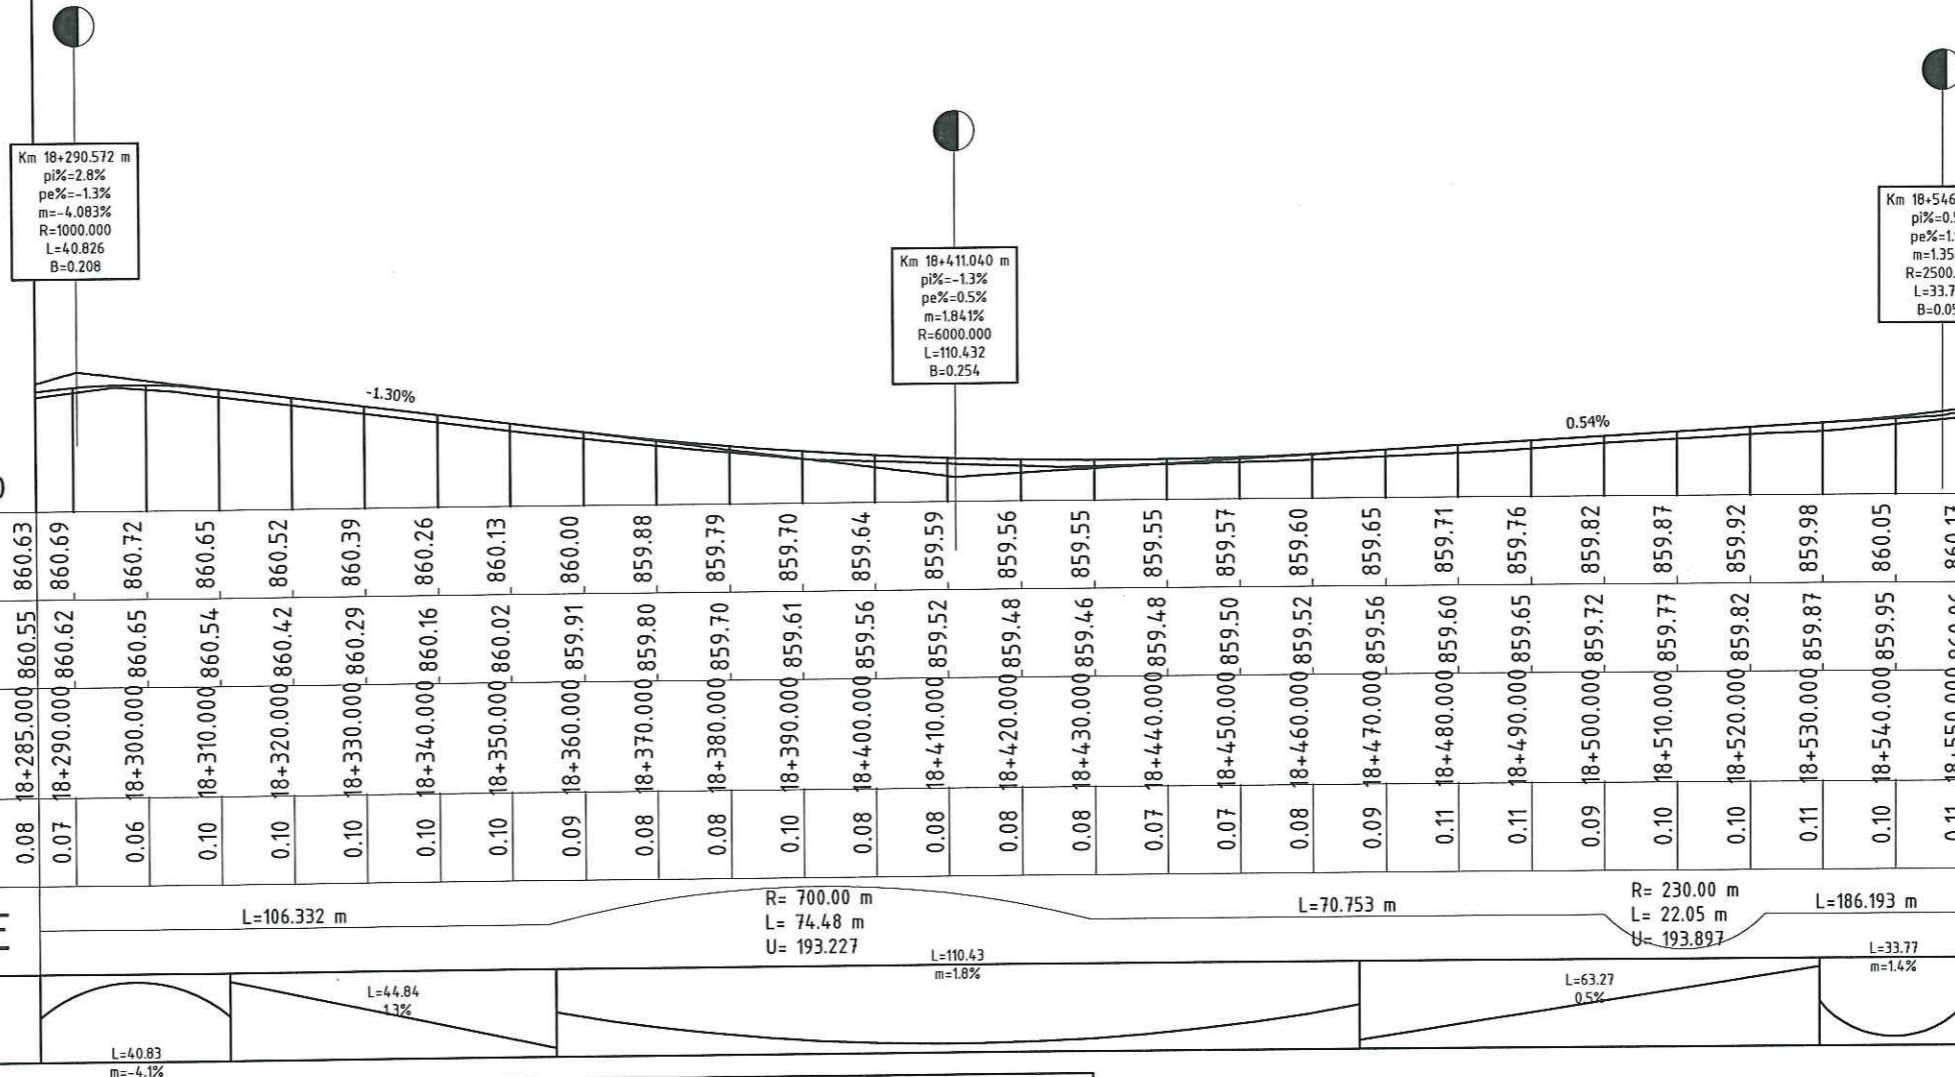

Km 18+290.572 m
pi%=-2.8%
pe%=-1.3%
m=-4.083%
R=1000.000
L=40.826
B=0.208

Km 18+411.040 m
pi%=-1.3%
pe%=-0.5%
m=1.841%
R=6000.000
L=110.432
B=0.254

Km 18+546.4
pi%=-0.5%
pe%=-1.9%
m=1.351%
R=2500.000
L=33.772
B=0.057

Cota Ref: 859.00

COTE PROIECT

COTE TEREN

DISTANTE CUMULATE

DIFERENTE IN AX

ALINIAMENTE SI CURBE

DECLIVITATI

L=106.332 m

R= 700.00 m
L= 74.48 m
U= 193.227

L=70.753 m

R= 230.00 m
L= 22.05 m
U= 193.897

L=186.193 m

L=44.84
m=-1.3%

L=110.43
m=1.8%

L=63.27
m=0.5%

L=33.77
m=1.4%

L=40.83
m=-4.1%

PROFIL LONGITUDINAL AL DRUMULUI : DJ125
SCARA 1:100
PICHETI: Km 18+285.000 LA Km 18+550.000

Revizia	Descriere	Data
Verificator proiect/Expert tehnic		
Verificator proiect/Expert tehnic		
Verificator proiect/Expert tehnic	Numele si Prenumele Semnatura	

Proiectant General

S.C. INSTITUTUL DE CERCETARI IN TRANSPORTURI - INCERTRANS S.A.
str. Calea Grivitei, nr. 391-393, sector 1, Bucuresti, Romania
Tel: +40213162337; Fax: +40213161370
e-mail: incertrans@incertrans.ro; web: http://www.incertrans.ro

Proiectant de Specialitate

Beneficiar

CONSILIUL JUDETEAN HARGHITA

Nume Proiect
Asistenta tehnica in vederea pregatirii aplicatiei de finantare pentru REABILITARE DJ125 (LOT2) prin POR 2014-2020

Contract	Numar Proiect	Faza
2620/16007/2016	2620/2016	D.A.L.I.

Nume Plansa
LUCRARI DE DRUMURI
PROFIL LONGITUDINAL

PROIECTAT	ing. R. MARIN
DESENAT	ing. D. BOGDAN
VERIFICAT	ing. C. DIMA
Sef Proiect	ing. D. BOGDAN
Data	11.2016
Scara	1:1000/1:100
Numar Plansa	D-PL-70


© INCERTRANS SA
ACEST DOCUMENT BETA SI/SA INCHETATA LEGI NR. 8/1996 PRIVIND DREPTUL DE AUTOR. UTILIZAREA SA TREBUIE SA FIE CONFORMA CELEI PENTRU CARE A FOST ELABORAT, FARA INTENZIA REPRODUCEREA SI DEUZAREA FARA AUTORIZAREA EXPRESA.

PROFIL LONGITUDINAL

Scara 1:1000/1:100

← LOCALITATEA DANESTI
INTERSECTIE DN12

LOCALITATEA BALAN →

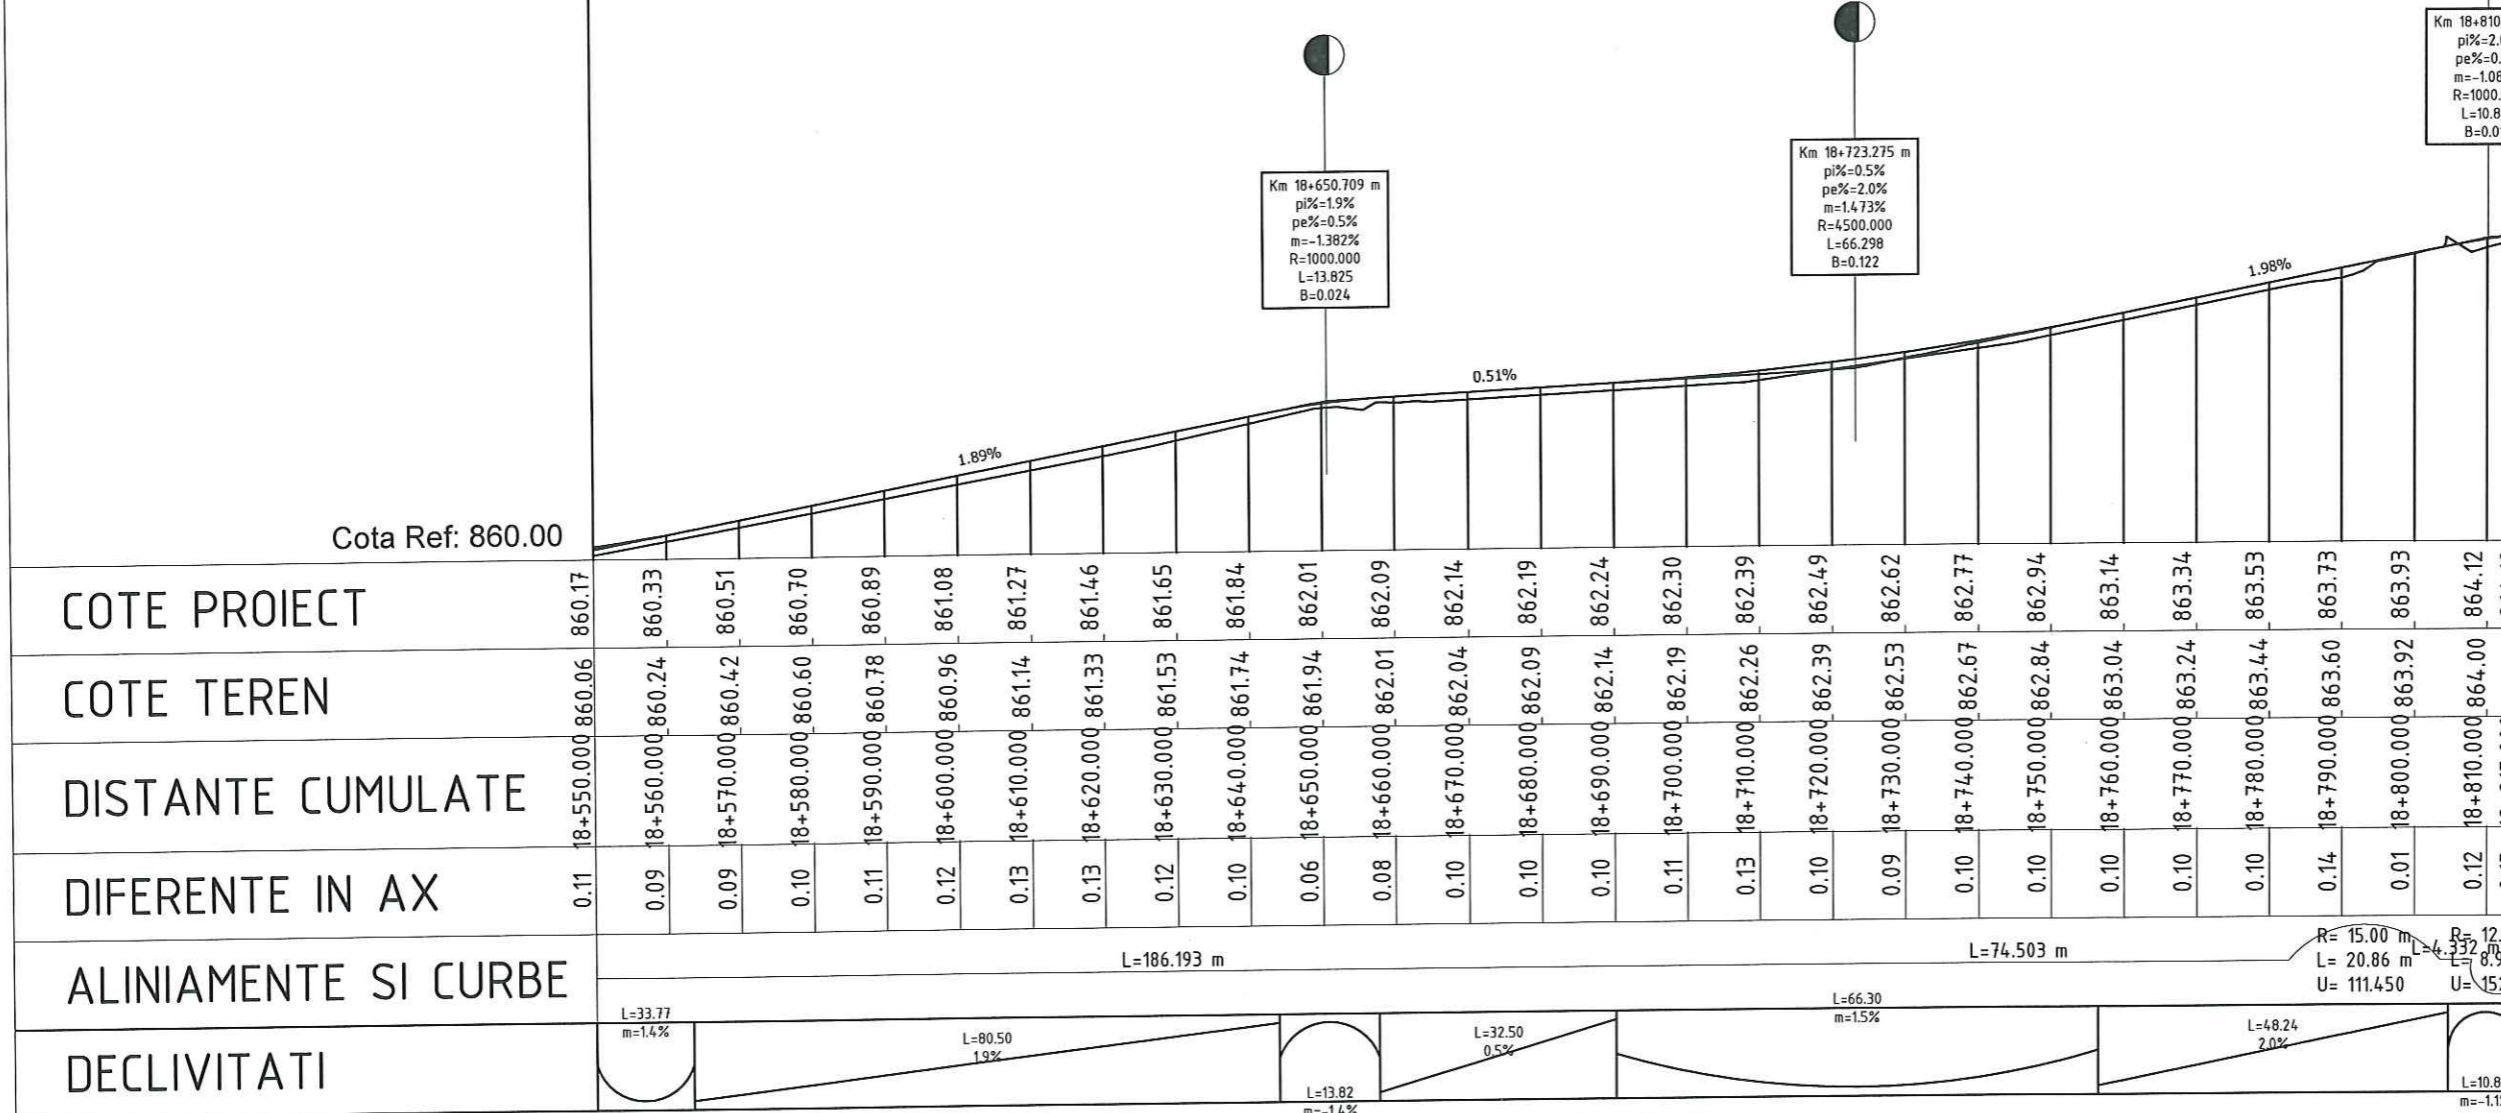

	Cota Ref: 860.00																												
COTE PROIECT	860.17	860.33	860.51	860.70	860.89	861.08	861.27	861.46	861.65	861.84	862.01	862.09	862.14	862.19	862.24	862.30	862.39	862.49	862.62	862.77	862.94	863.14	863.34	863.53	863.73	863.93	864.12	864.18	
COTE TEREN	860.06	860.24	860.42	860.60	860.78	860.96	861.14	861.33	861.53	861.74	861.94	862.01	862.04	862.09	862.14	862.19	862.26	862.39	862.53	862.67	862.84	863.04	863.24	863.44	863.60	863.73	863.92	864.00	864.05
DISTANTE CUMULATE	18+550.000	18+560.000	18+570.000	18+580.000	18+590.000	18+600.000	18+610.000	18+620.000	18+630.000	18+640.000	18+650.000	18+660.000	18+670.000	18+680.000	18+690.000	18+700.000	18+710.000	18+720.000	18+730.000	18+740.000	18+750.000	18+760.000	18+770.000	18+780.000	18+790.000	18+800.000	18+810.000	18+815.000	
DIFERENTE IN AX	0.11	0.09	0.09	0.10	0.11	0.12	0.13	0.13	0.12	0.10	0.06	0.08	0.10	0.10	0.10	0.11	0.13	0.10	0.09	0.10	0.10	0.10	0.10	0.10	0.14	0.01	0.12	0.13	
ALINIAMENTE SI CURBE																			L=186.193 m		L=74.503 m						R=15.00 m L=20.86 m U=111.450	R=12.00 m L=8.91 m U=152.7	
DECLIVITATI	L=33.77 m=-1.4%		L=80.50 m=1.9%				L=13.82 m=-1.4%		L=32.50 m=0.5%		L=66.30 m=1.5%				L=48.24 m=2.0%		L=10.87 m=-1.1%												

PROFIL LONGITUDINAL AL DRUMULUI : DJ125
SCARA 1:100
PICHETI: Km 18+550.000 LA Km 18+815.000

Revizia	Descriere	Data
Verificator proiect/Expert tehnic		
Verificator proiect/Expert tehnic		
Verificator proiect/Expert tehnic	Numele si Prenumele Semnatura	

Proiectant General

INCERTRANS
S.C. INSTITUTUL DE CERCETARI IN TRANSPORTURI - INCERTRANS S.A.
str. Calea Grivitei, nr. 391-393, sector 1, Bucuresti, Romania
Tel: +40213162331; Fax: +40213161310
e-mail: incertrans@incertrans.ro; web: http://www.incertrans.ro

Proiectant de Specialitate

CONSILIUL JUDETEAN HARGHITA

Beneficiar

Nume Proiect: Asistenta tehnica in vederea pregatirii aplicatiei de finantare pentru REABILITARE DJ125 (LOT2) prin POR 2014-2020

Contract	Numar Proiect	Faza
2620/16007/2016	2620/2016	D.A.L.I.

Nume Plansa: LUCRARI DE DRUMURI
PROFIL LONGITUDINAL

PROIECTAT	ing. R. MARIN
DESECAT	ing. D. BOGDAN
VERIFICAT	ing. C. DIMA
Sef Proiect	ing. D. BOGDAN
Data	11.2016
Scara	1:1000/1:100
Numar Plansa	D-PL-71


INCERTRANS SA
ACEST DOCUMENT AVIAT SUB INCEDENTA LEGII NR. 8/1996 PRIVIND DREPTUL DE AUTOR, UTILIZAREA SA TREBUIE SA FIE CONFORMA CELEI PENTRU CARE A FOST ELABORAT, FINEI INTERZISA REPRODUCEREA SI DEZVAREA FARA AUTORIZAREA EXPRESA.

← LOCALITATEA DANESTI
INTERSECTIE DN12

PROFIL LONGITUDINAL

Scara 1:1000/1:100

LOCALITATEA →
BALAN

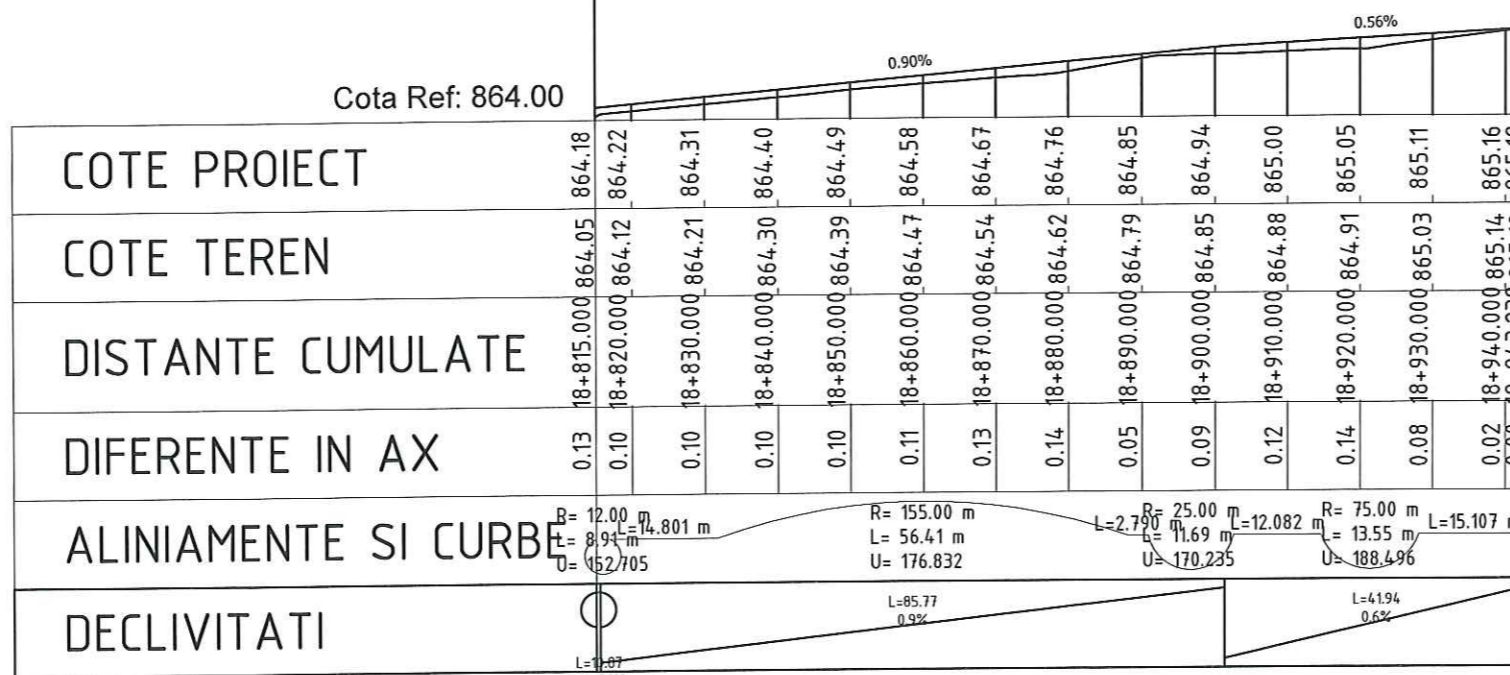

PROFIL LONGITUDINAL AL DRUMULUI : DJ125
SCARA 1:100
PICHETI: Km 18+815.000 LA Km 18+943.239

Revizia	Descriere	Data
Verificator proiect/Expert tehnic		
Verificator proiect/Expert tehnic		
Verificator proiect/Expert tehnic	Numele si Prenumele Semnatura	

Proiectant General
INCERTrans
S.C. INSTITUTUL DE CERCETARI IN TRANSPORTURI - INCERTTRANS S.A.
str. Calea Grivitei, nr. 391-393, sector 1, Bucuresti, Romania
Tel: +40213162337; Fax: +40213161370
e-mail: incerttrans@incerttrans.ro, web: http://www.incerttrans.ro

Proiectant de Specialitate

Beneficiar
 CONSILIUL JUDEȚEAN HARGHITA

Nume Proiect
Asistenta tehnica in vederea pregatirii aplicatiei de finantare pentru REABILITARE DJ125 (LOT2) prin POR 2014-2020

Contract 2620/16007/2016	Numar Proiect 2620/2016	Faza D.A.L.I.
-----------------------------	----------------------------	------------------


Nume Plansa
LUCRARI DE DRUMURI
PROFIL LONGITUDINAL

PROIECTAT	ing. R. MARIN
DESENAT	ing. D. BOGDAN
VERIFICAT	ing. C. DIMA
Sef Proiect	ing. D. BOGDAN
Data	11.2016
Scara	1:1000/1:100
Numar Plansa	D-PL-72

INCERTTRANS SA
ACEST DOCUMENT INTRA SUB INCERTEHA LEGII NR. 6/1999 PRIVIND DREPTUL DE AUTOR. UTILIZAREA SA TREBUIE SA FE CONFIRMATA CELEI PENTRU CARE A FOST ELABORAT, FARA INFERA REPRODUCEREA SI DIFUZAREA FARA AUTORIZAREA EXPRESA.

PROFIL TRANSVERSAL TIP 1

Aplicabilitate: km 0+000 - km 0+285
 km 0+405 - km 0+810
 L=0.285+0.405=0.690 km

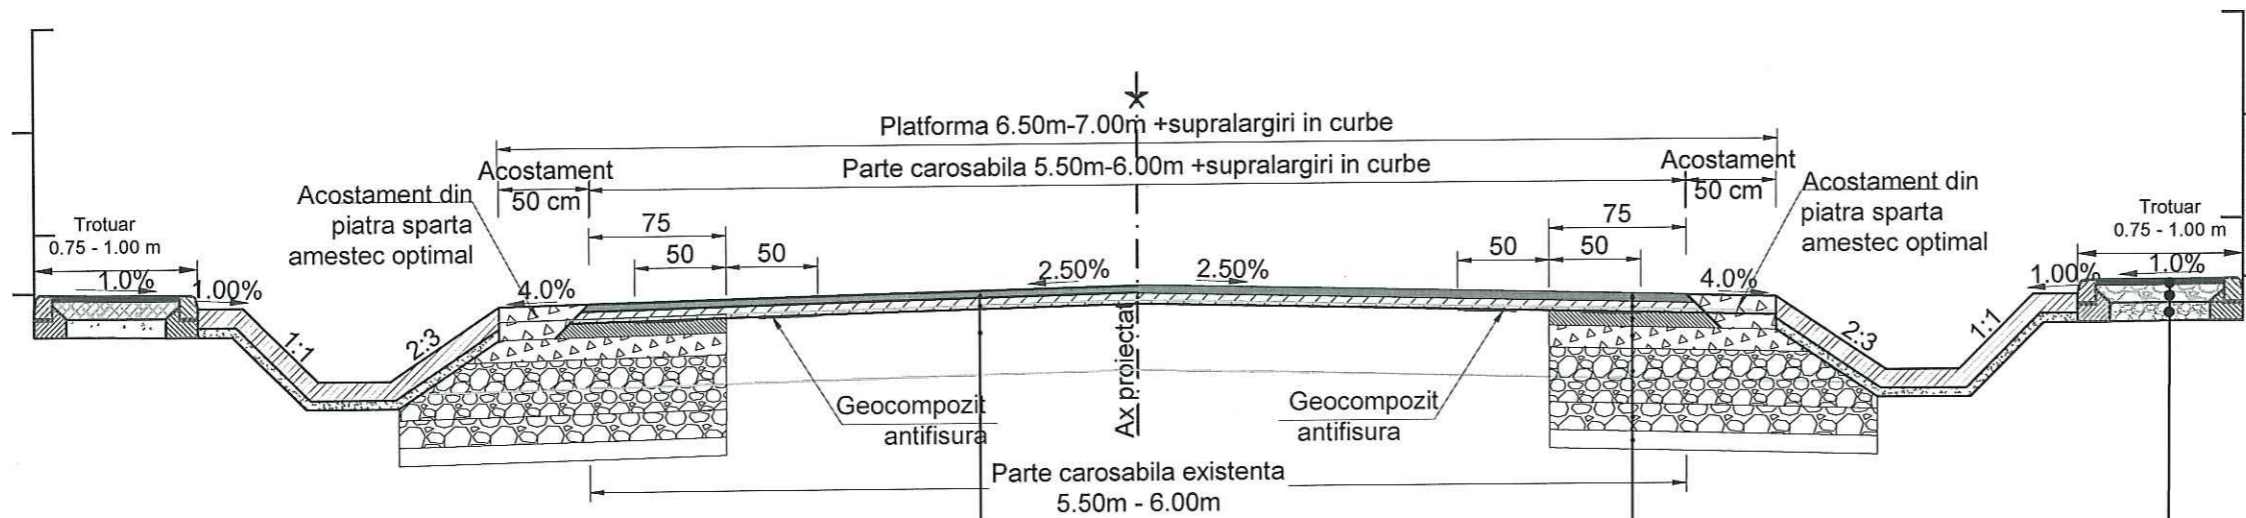


STRUCTURA RUTIERA RANFORATA

- 4 cm strat de uzura - BA 16 rul 50/70 (BA16 - conf AND 605)
- 6 cm strat de legatura beton asfaltic deschis BA 20 leg 50/70 (BAD20 - conf AND 605)
- mixtura asfaltica existenta
- material pietros existent


STRUCTURA RUTIERA NOUA

- 4 cm strat de uzura - BA 16 rul 50/70 (BA16 conf AND 605)
- 6 cm strat de legatură din beton asfaltic tip BA20 leg 50/70 (BAD20 conf AND 605)
- 8 cm strat de baza din mixtura tip BA31,5 baza 50/70 (AB31,5 conf AND 605)
- 12 cm strat de piatra sparta
- 30 cm strat fundatie din balast
- 15 cm strat de forma din balast
- 10 cm substrat de nisip

- 4 cm - Beton asfaltic BA 8
- 10 cm - Balast stabilizat cu lianti hidraulici
- 10 cm - Fundatie de balast

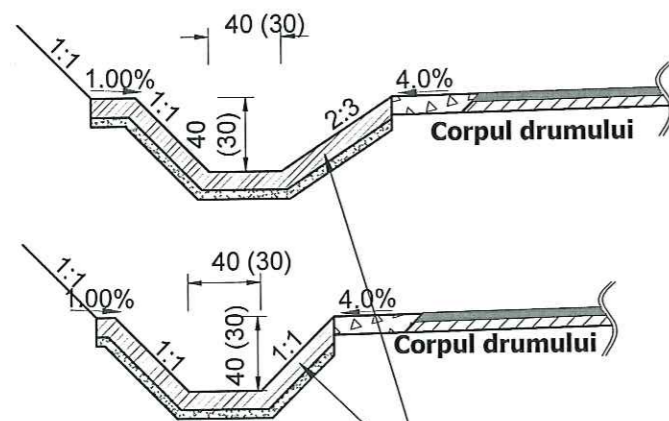

Sant din beton pereat C30/37 in grosime de 10cm pe pat de nisip pilonat in grosime de 5cm

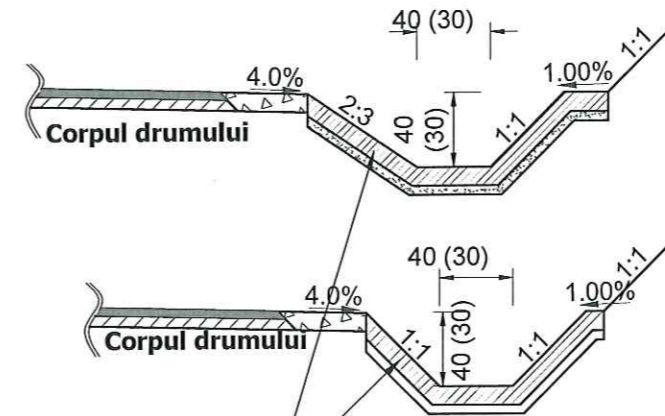

Sant din beton pereat C30/37 in grosime de 10cm pe pat de nisip pilonat in grosime de 5cm

NOTA :
 Elementele specifice (sant, caseta) din profilul transversal tip se pot aplica atat pe partea stanga cat si pe partea dreapta a axului , in functie de configuratia terenului.
 In interiorul localitatilor se va utiliza solutia cu sant pereat din beton monolit C30/37 in grosime de 10 cm pe pat de nisip pilonat in grosime de 5 cm

Revizia	Descriere	Data
---------	-----------	------

Verificator proiect/Expert tehnic		
Verificator proiect/Expert tehnic		
Verificator proiect/Expert tehnic	Numele si Prenumele	Semnatura

Proiectant General
INCERTTRANS
 S.C. INSTITUTUL DE CERCETARI IN TRANSPORTURI - INCERTTRANS S.A.
 str. Calea Grivitei, nr. 391-393, sector 1, Bucuresti, Romania
 Tel: +40213162337; Fax: +40213161370
 e-mail: incerttrans@incerttrans.ro; web: http://www.incerttrans.ro

Proiectant de Specialitate

Beneficiar

CONSILIUL JUDEȚEAN HARGHITA

Nume Proiect
 Asistenta tehnica in vederea pregatirii aplicatiei de finantare pentru REABILITARE DJ125 (LOT2) prin POR 2014-2020

Contract	Numar Proiect	Faza
2620/16007/2016	2620/2016	D.A.L.I.


Nume Plansa
 LUCRARI DE DRUMURI
 PROFIL TRANSVERSAL TIP

PROIECTAT	ing. R. MARIN	
DESENAT	ing. D. BOGDAN	
VERIFICAT	ing. C. DIMA	
Sef Proiect	ing. D. BOGDAN	
Data	02.2017	Scara 1:25
Numar Plansa	D-PTT-1	

ACEST DOCUMENT INTRA SUB INCADSTRUL LEGII NR. 8/1996 PRIVIND DREPTUL DE AUTOR. UTILIZAREA SA TREBUIE SA FIE CONFORMA CELUI PENTRU CARE A FOST ELABORAT, FARA INGERENTA REPRODUCEREA SI DIFUZAREA FARA AUTORIZAREA EXPRESA.

PROFIL TRANSVERSAL TIP 2

Aplicabilitate: km 0+285 - km 0+405
L=0.120km

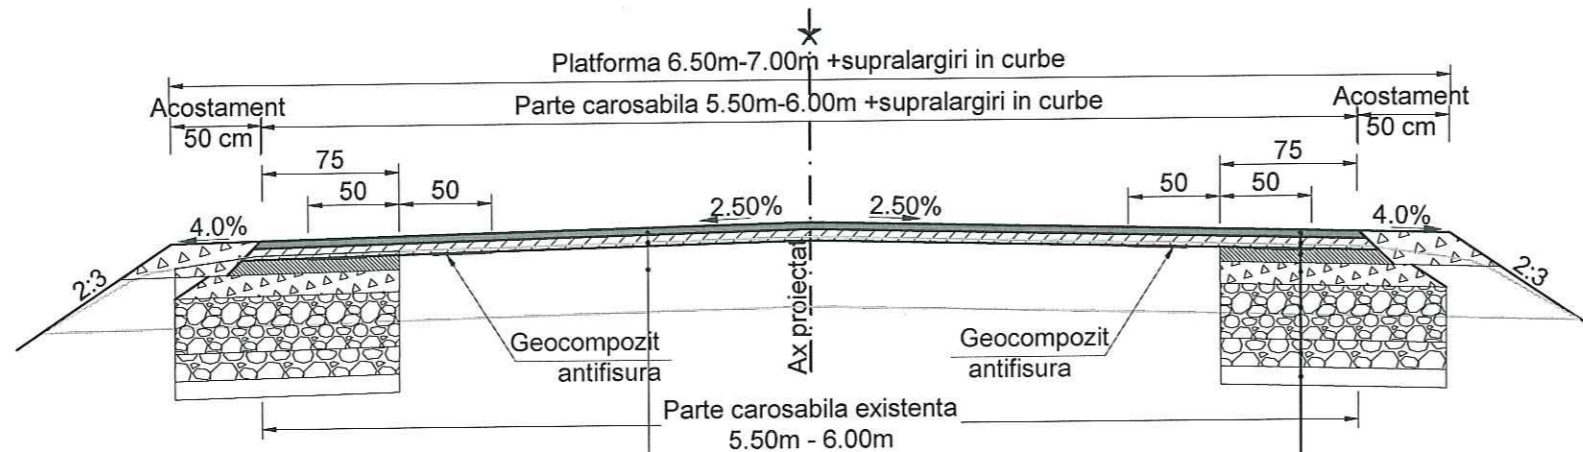

STRUCTURA RUTIERA RANFORSATĂ

- 4 cm strat de uzura - BA 16 rul 50/70 (BA16 - conf AND 605)
- 6 cm strat de legatură beton asfaltic deschis BA 20 leg 50/70 (BAD20 - conf AND 605)
- mixtura asfaltică existentă
- material pietros existent

STRUCTURA RUTIERA NOUĂ

- 4 cm strat de uzura - BA 16 rul 50/70 (BA16 conf AND 605)
- 6 cm strat de legătură din beton asfaltic tip BA20 leg 50/70 (BAD20 conf AND 605)
- 8 cm strat de baza din mixtura tip BA31,5 baza 50/70 (AB31,5 conf AND 605)
- 12 cm strat de piatră spartă
- 30 cm strat fundație din balast
- 15 cm strat de forma din balast
- 10 cm substrat de nisip

NOTA :
Elementele specifice (sant, caseta) din profilul transversal tip se pot aplica atat pe partea stanga cat si pe partea dreapta a axului , in functie de configuratia terenului.
In interiorul localitatilor se va utiliza solutia cu sant peret din beton monolit C30/37 in grosime de 10 cm pe pat de nisip pilonat in grosime de 5 cm

Revizia	Descriere	Data
---------	-----------	------

Verificator proiect/Expert tehnic		
Verificator proiect/Expert tehnic		
Verificator proiect/Expert tehnic	Numele si Prenumele Semnatura	

Proiectant General



Proiectant de Specialitate

Beneficiar



CONSILIUL JUDETEAN HARGHITA

Nume Proiect

Asistenta tehnica in vederea pregatirii aplicatiei de finantare pentru REABILITARE DJ125 (LOT2) prin POR 2014-2020

Contract	Numar Proiect	Faza D.A.L.I.
2620/16007/2016	2620/2016	D.A.L.I.

Nume Plansa

LUCRARI DE DRUMURI

PROFIL TRANSVERSAL TIP


PROIECTAT	ing. R. MARIN	
DESENAT	ing. D. BOGDAN	
VERIFICAT	ing. C. DIMA	
Sef Proiect	ing. D. BOGDAN	
Data	02.2017	Scara 1:25

Numar Plansa D-PTT-2

ACEST DOCUMENT INTRA SUB INCIDENTA LEGII NR. 8/1996 PRIVIND DREPTUL DE AUTOR. UTILIZAREA SA TRECERE SA FIE OBLIGATORIE CELE PENTRU CARE A FOST ELABORAT, FARA INTENSIVA REPRODUCEREA SI DEZLICENTA FARA AUTORIZAREA EXPRESA.

PROFIL TRANSVERSAL TIP 3

Aplicabilitate: km 0+810 - km 1+990
L=1180m

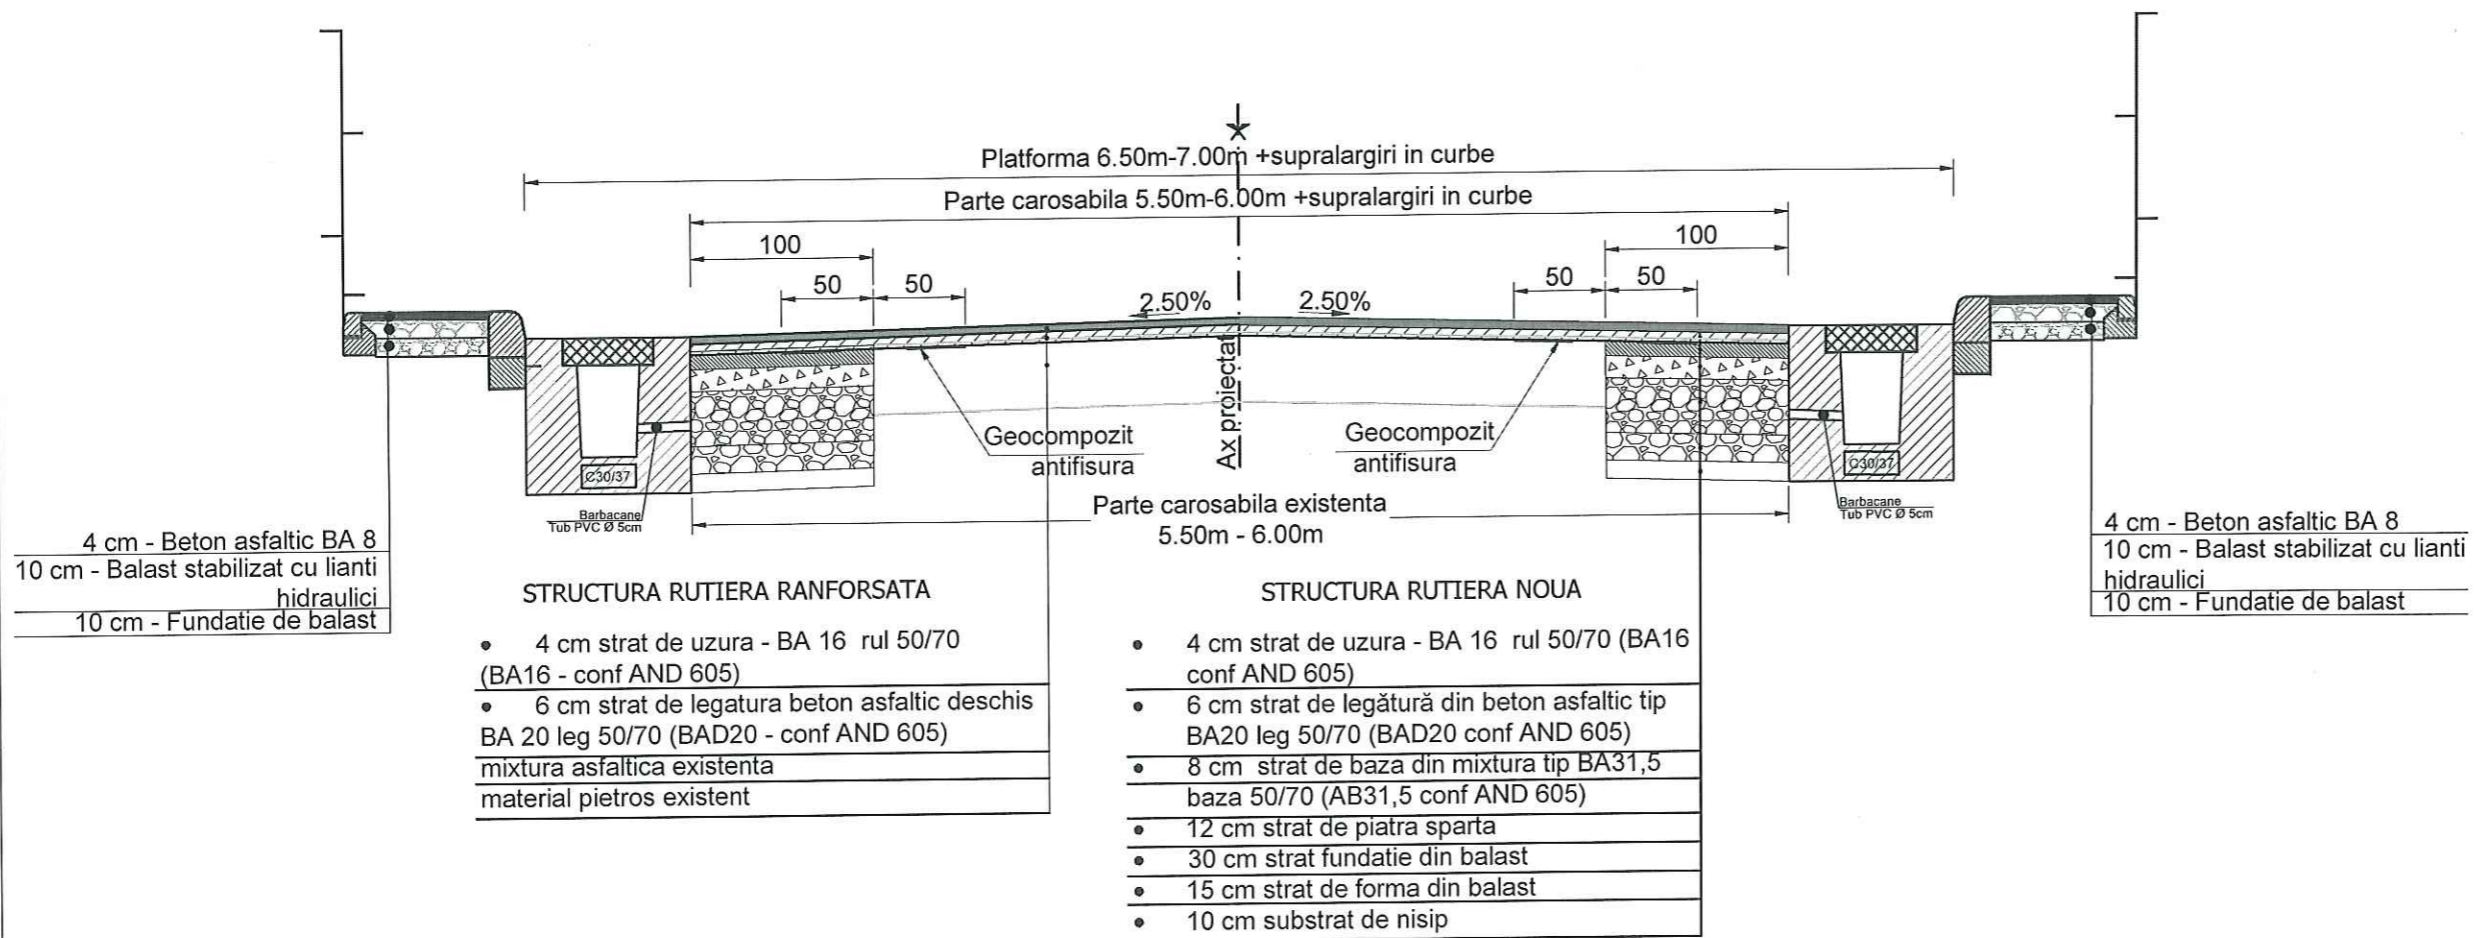

NOTA :
Elementele specifice (sant, caseta) din profilul transversal tip se pot aplica atât pe partea stanga cât și pe partea dreapta a axului , în funcție de configurația terenului.
În interiorul localităților se va utiliza soluția cu sant pereat din beton monolit C30/37 în grosime de 10 cm pe pat de nisip pilonat în grosime de 5 cm

Revizia	Descriere	Data
Verificator proiect/Expert tehnic		
Verificator proiect/Expert tehnic		
Verificator proiect/Expert tehnic	Numele și Prenumele	Semnatura

Proiectant General
INCERTrans
 S.C. INSTITUTUL DE CERCETARI IN TRANSPORTURI - INCERTrans S.A.
 str. Calea Grivitei, nr. 391-393, sector 1, Bucuresti, Romania
 Tel: +40213162337; Fax: +40213161370
 e-mail: incerttrans@incerttrans.ro; web: http://www.incerttrans.ro

Proiectant de Specialitate

Beneficiar

CONSILIUL JUDEȚEAN HARGHITA

Nume Proiect
 Asistența tehnică în vederea pregătirii aplicației de finanțare pentru REABILITARE DJ125 (LOT2) prin POR 2014-2020

Contract 2620/16007/2016	Numar Proiect 2620/2016	Faza D.A.L.I.
-----------------------------	----------------------------	------------------


Nume Plansa
 LUCRARI DE DRUMURI
 PROFIL TRANSVERSAL TIP

PROIECTAT	ing. R. MARIN
DESENAT	ing. D. BOGDAN
VERIFICAT	ing. C. DIMA
Sef Proiect	ing. D. BOGDAN
Data	02.2017
Scara	1:25
Numar Plansa	D-PTT-3

ACEST DOCUMENT ÎNTRA SUB ÎNCADRAREA LEGII NR. 8/1999 PRIVIND DREPTUL DE AUTOR, UTILIZAREA SA TREBUIE SA PE COMPARAREA CELEI PENTRU CARE A FOST ELABORAT, FĂRĂ ÎNTERZICERE REPRODUCEREA SI DIFUZAREA FĂRĂ AUTORIZAREA EXPRESĂ.



PROFIL TRANSVERSAL TIP 4

Aplicabilitate: km 1+990 - 11+638
L=9.648 km


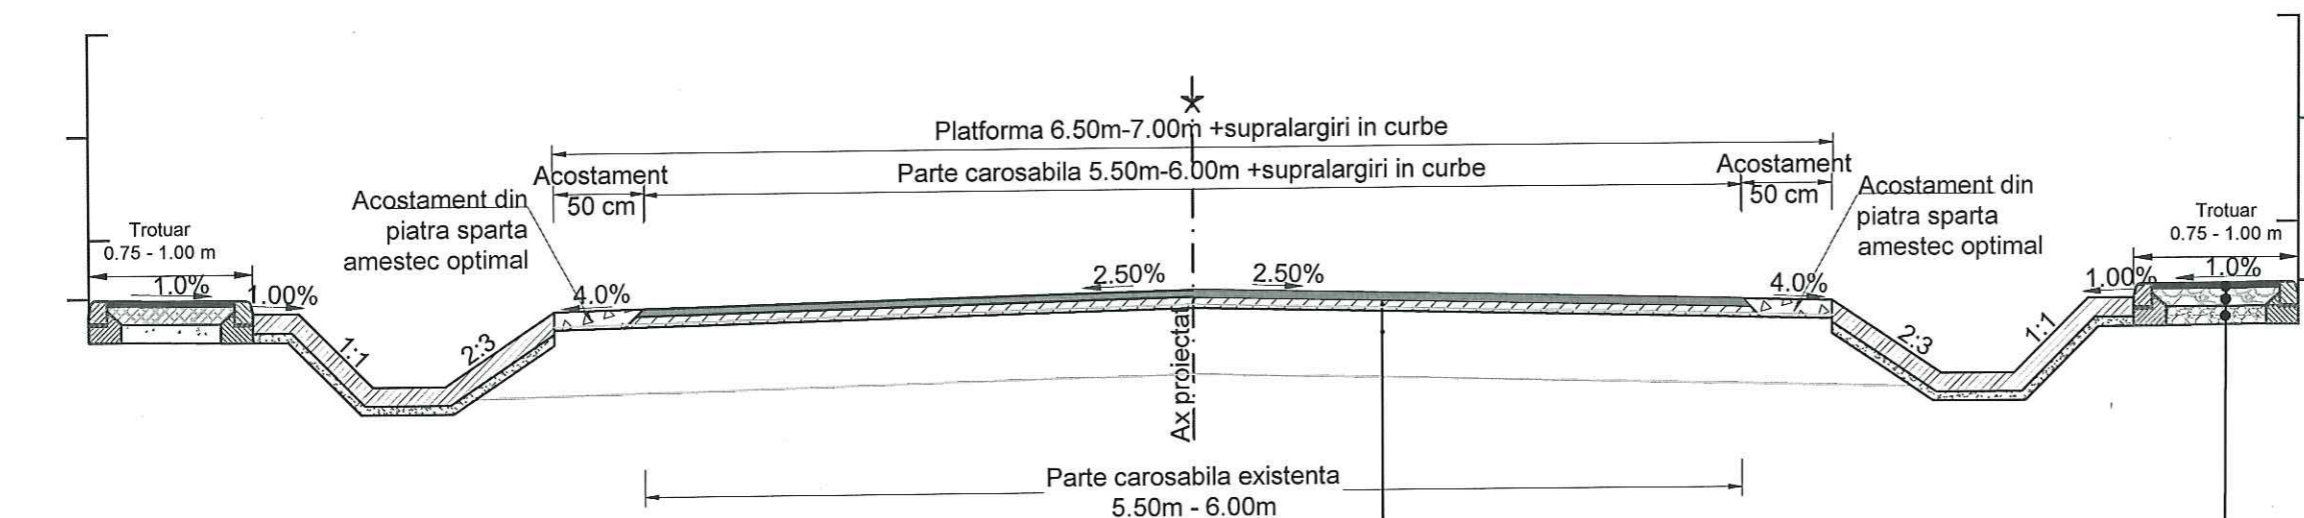


- STRUCTURA RUTIERA RANFORATA
- 4 cm strat de uzura - BA 16 rul 50/70 (BA16 - conf AND 605)
 - 6 cm strat de legatura beton asfaltic deschis BA 20 leg 50/70 (BAD20 - conf AND 605)
- mixtura asfaltica existenta
material pietros existent

- 4 cm - Beton asfaltic BA 8
- 10 cm - Balast stabilizat cu lianti hidraulici
- 10 cm - Fundatie de balast

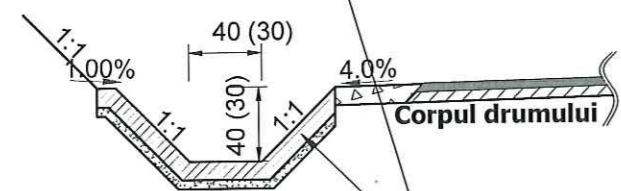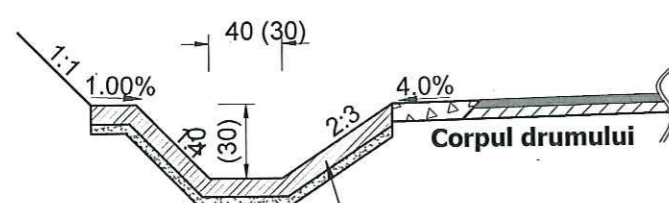

Sant din beton pereat C30/37 in grosime de 10cm pe pat de nisip pilonat in grosime de 5cm

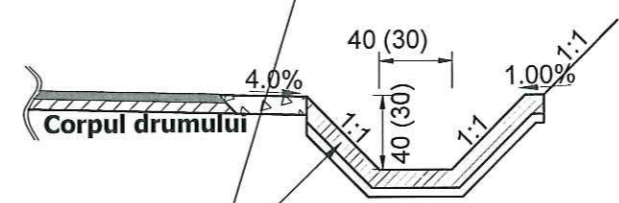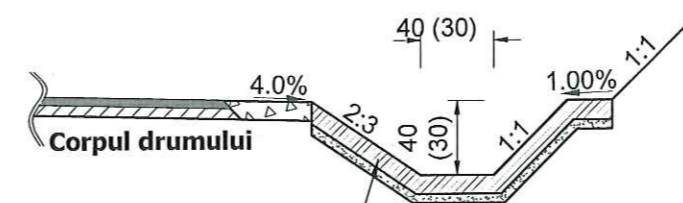

Sant din beton pereat C30/37 in grosime de 10cm pe pat de nisip pilonat in grosime de 5cm

Revizia	Descriere	Data
Verificator proiect/Expert tehnic		
Verificator proiect/Expert tehnic		
Verificator proiect/Expert tehnic	Numele si Prenumele Semnatura	

Proiectant General

S.C. INSTITUTUL DE CERCETARI IN TRANSPORTURI - INCERTRANS S.A.
str. Calea Grivitei, nr. 391-393, sector 1, Bucuresti, Romania
Tel: +40213162337; Fax: +40213161370
e-mail: incertrans@incertrans.ro; web: http://www.incertrans.ro

Proiectant de Specialitate

Beneficiar

CONSILIUL JUDETEAN HARGHITA

Nume Proiect
Asistenta tehnica in vederea pregatirii aplicatiei de finantare pentru REABILITARE DJ125 (LOT2) prin POR 2014-2020

Contract 2620/16007/2016	Numar Proiect 2620/2016	Faza D.A.L.I.
-----------------------------	----------------------------	------------------


Nume Plansa
LUCRARI DE DRUMURI
PROFIL TRANSVERSAL TIP

PROIECTAT	ing. R. MARIN	
DESENAT	ing. D. BOGDAN	
VERIFICAT	ing. C. DIMA	
Sef Proiect	ing. D. BOGDAN	
Data 02.2017	Scara 1:25	
Numar Plansa	D-PTT-4	

NOTA :
Elementele specifice (sant, caseta) din profilul transversal tip se pot aplica atat pe partea stanga cat si pe partea dreapta a axului , in functie de configuratia terenului.
In interiorul localitatilor se va utiliza solutia cu sant pereat din beton monolit C30/37 in grosime de 10 cm pe pat de nisip pilonat in grosime de 5 cm

PROFIL TRANSVERSAL TIP 5

Aplicabilitate: km 11+638 - km 13+520
L=1882m

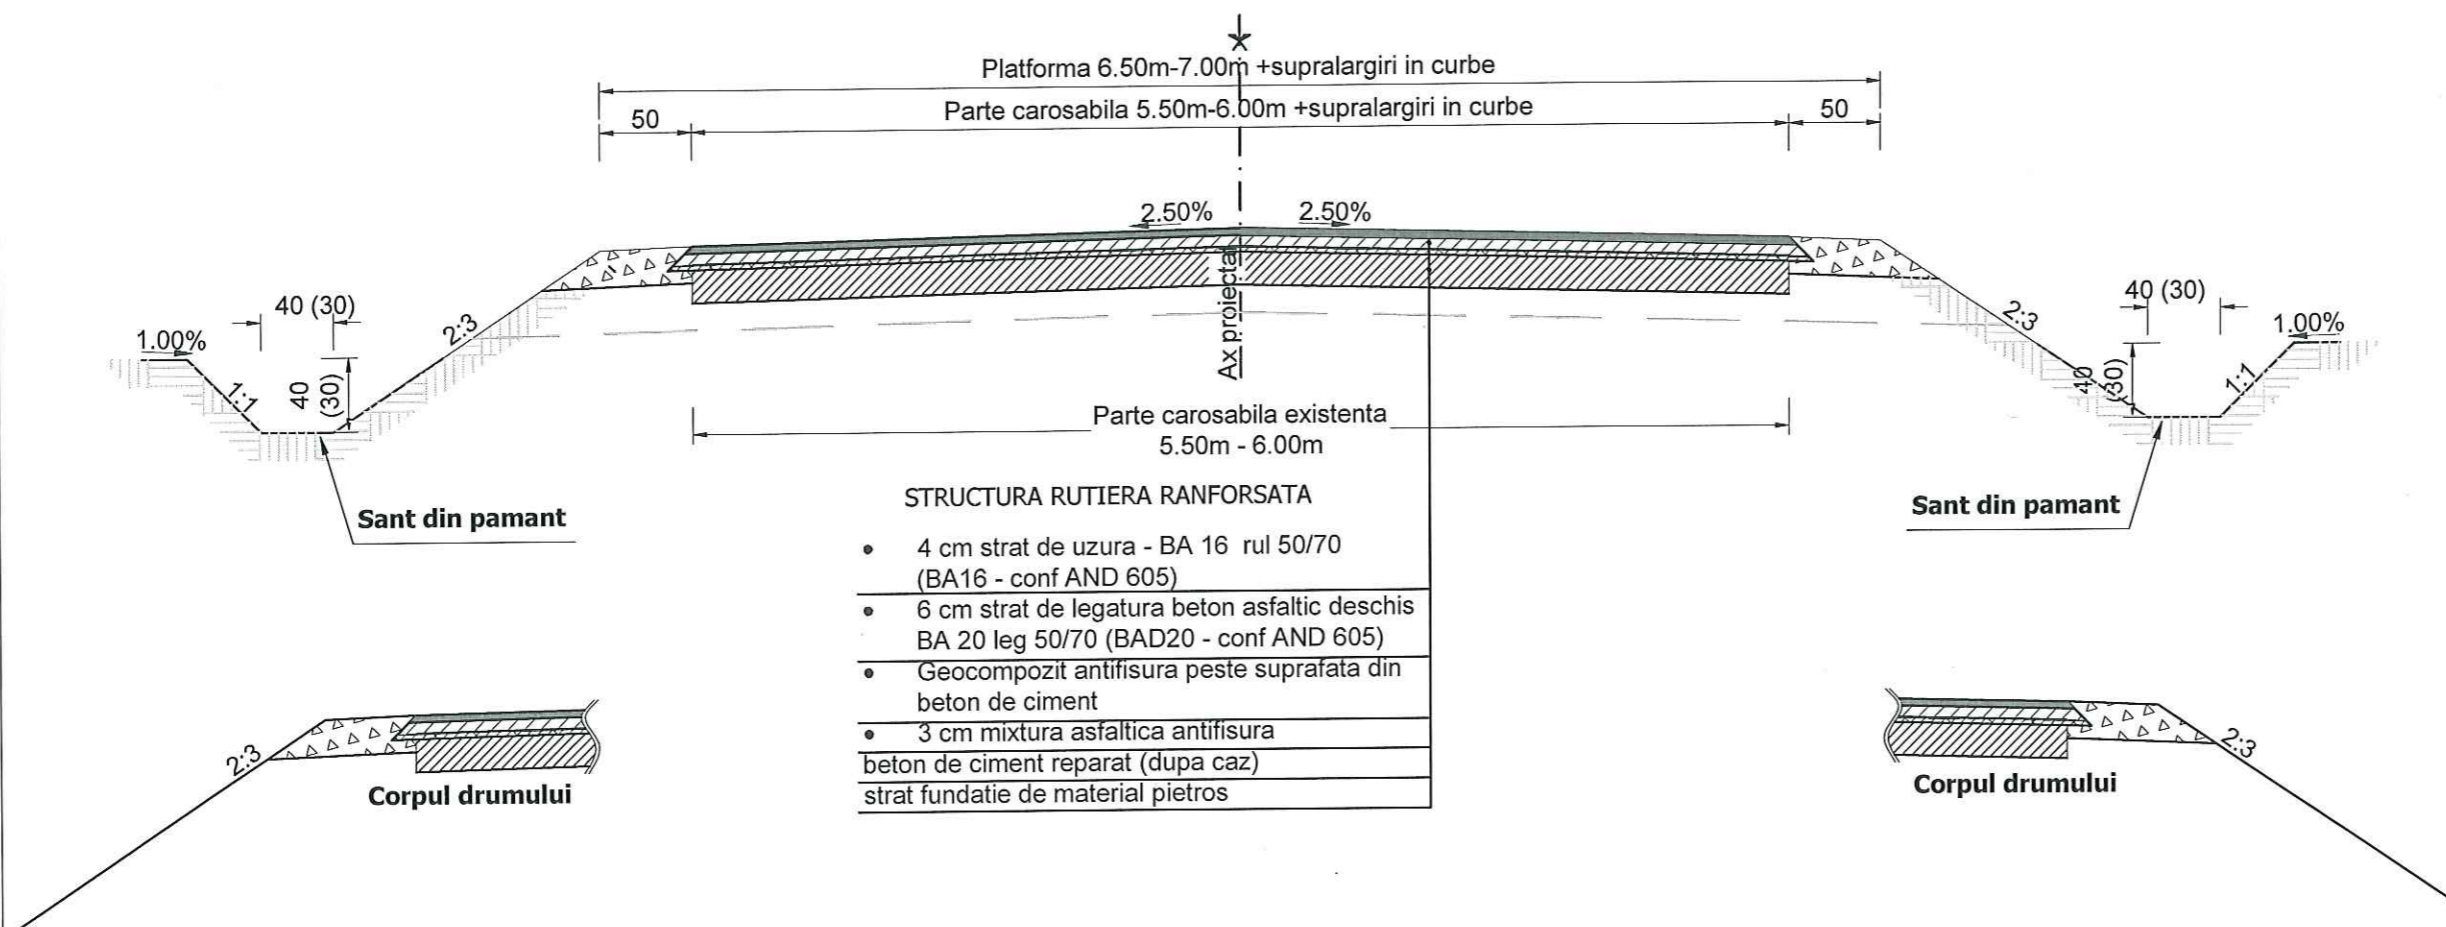

NOTA :
Elementele specifice (sant, caseta) din profilul transversal tip se pot aplica atat pe partea stanga cat si pe partea dreapta a axului , in functie de configuratia terenului.
In interiorul localitatilor se va utiliza solutia cu sant pereal din beton monolit C30/37 in grosime de 10 cm pe pat de nisip pilonat in grosime de 5 cm

Revizia	Descriere	Data
Verificator proiect/Expert tehnic		
Verificator proiect/Expert tehnic		
Verificator proiect/Expert tehnic	Numele si Prenumele Semnatura	

Proiectant General

INCERTrans
S.C. INSTITUTUL DE CERCETARI IN TRANSPORTURI - INCERTrans S.A.
str. Calea Grivitei, nr. 391-393, sector 1, Bucuresti, Romania
Tel: +40213162337; Fax: +40213161370
e-mail: incerttrans@incerttrans.ro; web: http://www.incerttrans.ro

Proiectant de Specialitate

Beneficiar

 **CONSILIUL JUDEȚEAN HARGHITA**

Nume Proiect

Asistenta tehnica in vederea pregatirii aplicatiei de finantare pentru REABILITARE DJ125 (LOT2) prin POR 2014-2020

Contract	Numar Proiect	Faza
2620/16007/2016	2620/2016	D.A.L.I.

Nume Plansa

LUCRARI DE DRUMURI

PROFIL TRANSVERSAL TIP


PROIECTAT	ing. R. MARIN
DESENAT	ing. D. BOGDAN
VERIFICAT	ing. C. DIMA
Sef Proiect	ing. D. BOGDAN
Data	02.2017
Scara	1:25
Numar Plansa	D-PTT-5

ACEST DOCUMENT PUTA SA FIE REPRODUS DUPA LEGEA NR. 8/1996 PRIVIND DREPTUL DE AUTOR, UTILIZAREA SA TREBUIE SA SE CONFORMA CEEI PENTRU CARE A FOST ELABORAT, FARA INTERZICEREA REPRODUCEREA SI DISTRIBUIREA FARA AUTORIZAREA EXPRESA.

PROFIL TRANSVERSAL TIP 6

Aplicabilitate: km 16+480 - km 16+530
L=0.050m

km 16+480 - km 16+640
zid existent

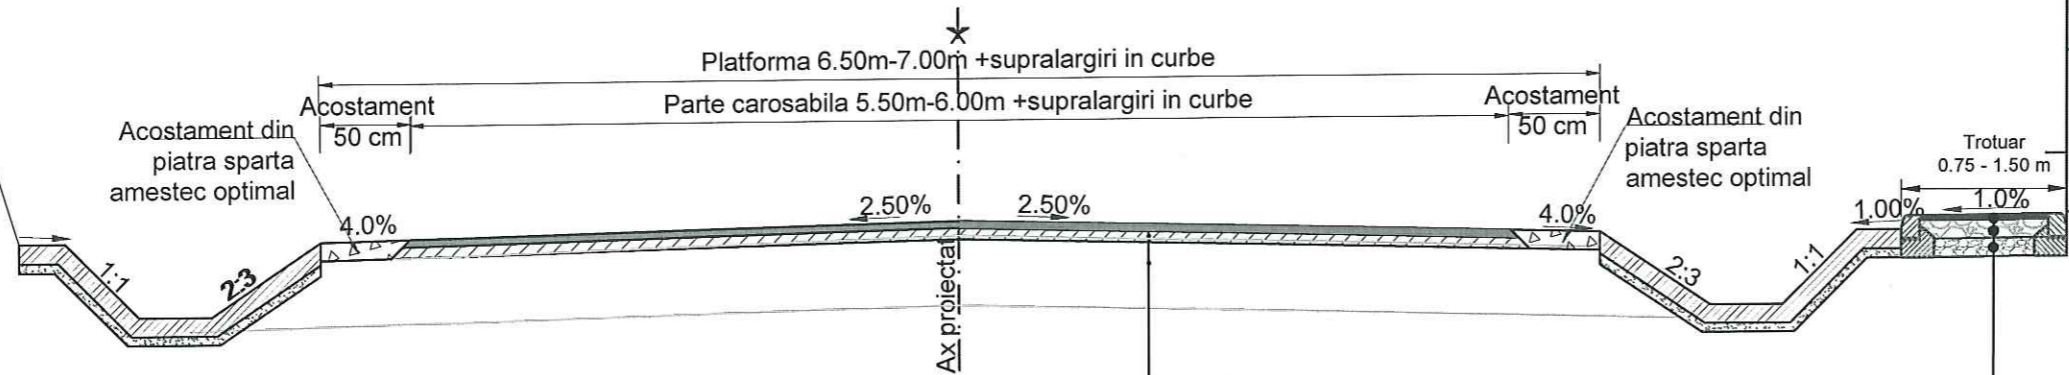


Parte carosabila existenta
5.50m - 6.00m

STRUCTURA RUTIERA RANFORSATA

- 4 cm strat de uzura - BA 16 rul 50/70 (BA16 - conf AND 605)
 - 6 cm strat de legatura beton asfaltic deschis BA 20 leg 50/70 (BAD20 - conf AND 605)
- mixtura asfaltica existenta
material pietros existent

- 4 cm - Beton asfaltic BA 8
- 10 cm - Balast stabilizat cu lianti hidraulici
- 10 cm - Fundatie de balast

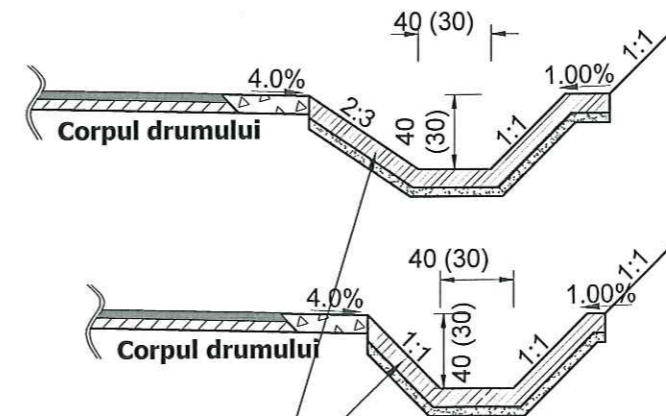

Sant din beton pereat C30/37 in grosime de 10cm
pe pat de nisip pilonat in grosime de 5cm

NOTA :
Elementele specifice (sant, caseta) din profilul transversal tip se pot aplica atat pe partea stanga cat si pe partea dreapta a axului , in functie de configuratia terenului.
In interiorul localitatilor se va utiliza solutia cu sant pereat din beton monolit C30/37 in grosime de 10 cm pe pat de nisip pilonat in grosime de 5 cm

Revizia	Descriere	Data
Verificator proiect/Expert tehnic		
Verificator proiect/Expert tehnic		
Verificator proiect/Expert tehnic	Numele si Prenumele Semnatura	

Proiectant General
INCERTRANS
S.C. INSTITUTUL DE CERCETARI IN TRANSPORTURI - INCERTRANS S.A.
str. Calea Grivitei, nr. 391-393, sector 1, Bucuresti, Romania
Tel: +40213162337; Fax: +40213161370
e-mail: incertrans@incertrans.ro; web: http://www.incertrans.ro

Proiectant de Specialitate

Beneficiar
CONSILIUL JUDETEAN HARGHITA

Nume Proiect
Asistenta tehnica in vederea pregatirii aplicatiei de finantare pentru REABILITARE DJ125 (LOT2) prin POR 2014-2020

Contract	Numar Proiect	Faza
2620/16007/2016	2620/2016	D.A.L.I.


Nume Plansa
LUCRARI DE DRUMURI
PROFIL TRANSVERSAL TIP

PROIECTAT	ing. R. MARIN	
DESENAT	ing. D. BOGDAN	
VERIFICAT	ing. C. DIMA	
Sef Proiect	ing. D. BOGDAN	
Data	02.2017	Scara
Numar Plansa	D-PTT-6	

ACEST DOCUMENT INTRA SUB INCADRAREA LEGII NR. 8/1996 PRIVIND DREPTUL DE AUTOR. UTILIZAREA SA TREBUIE SA FIE CONFORMA CELEI PENTRU CARE A FOST ELABORAT, FARA INTERZICEREA REPRODUCEREA SI DEZVAREA FARA AUTORIZAREA EXPRESA.

PROFIL TRANSVERSAL TIP 7

Aplicabilitate: km 16+530 - km 17+510
L=0.980

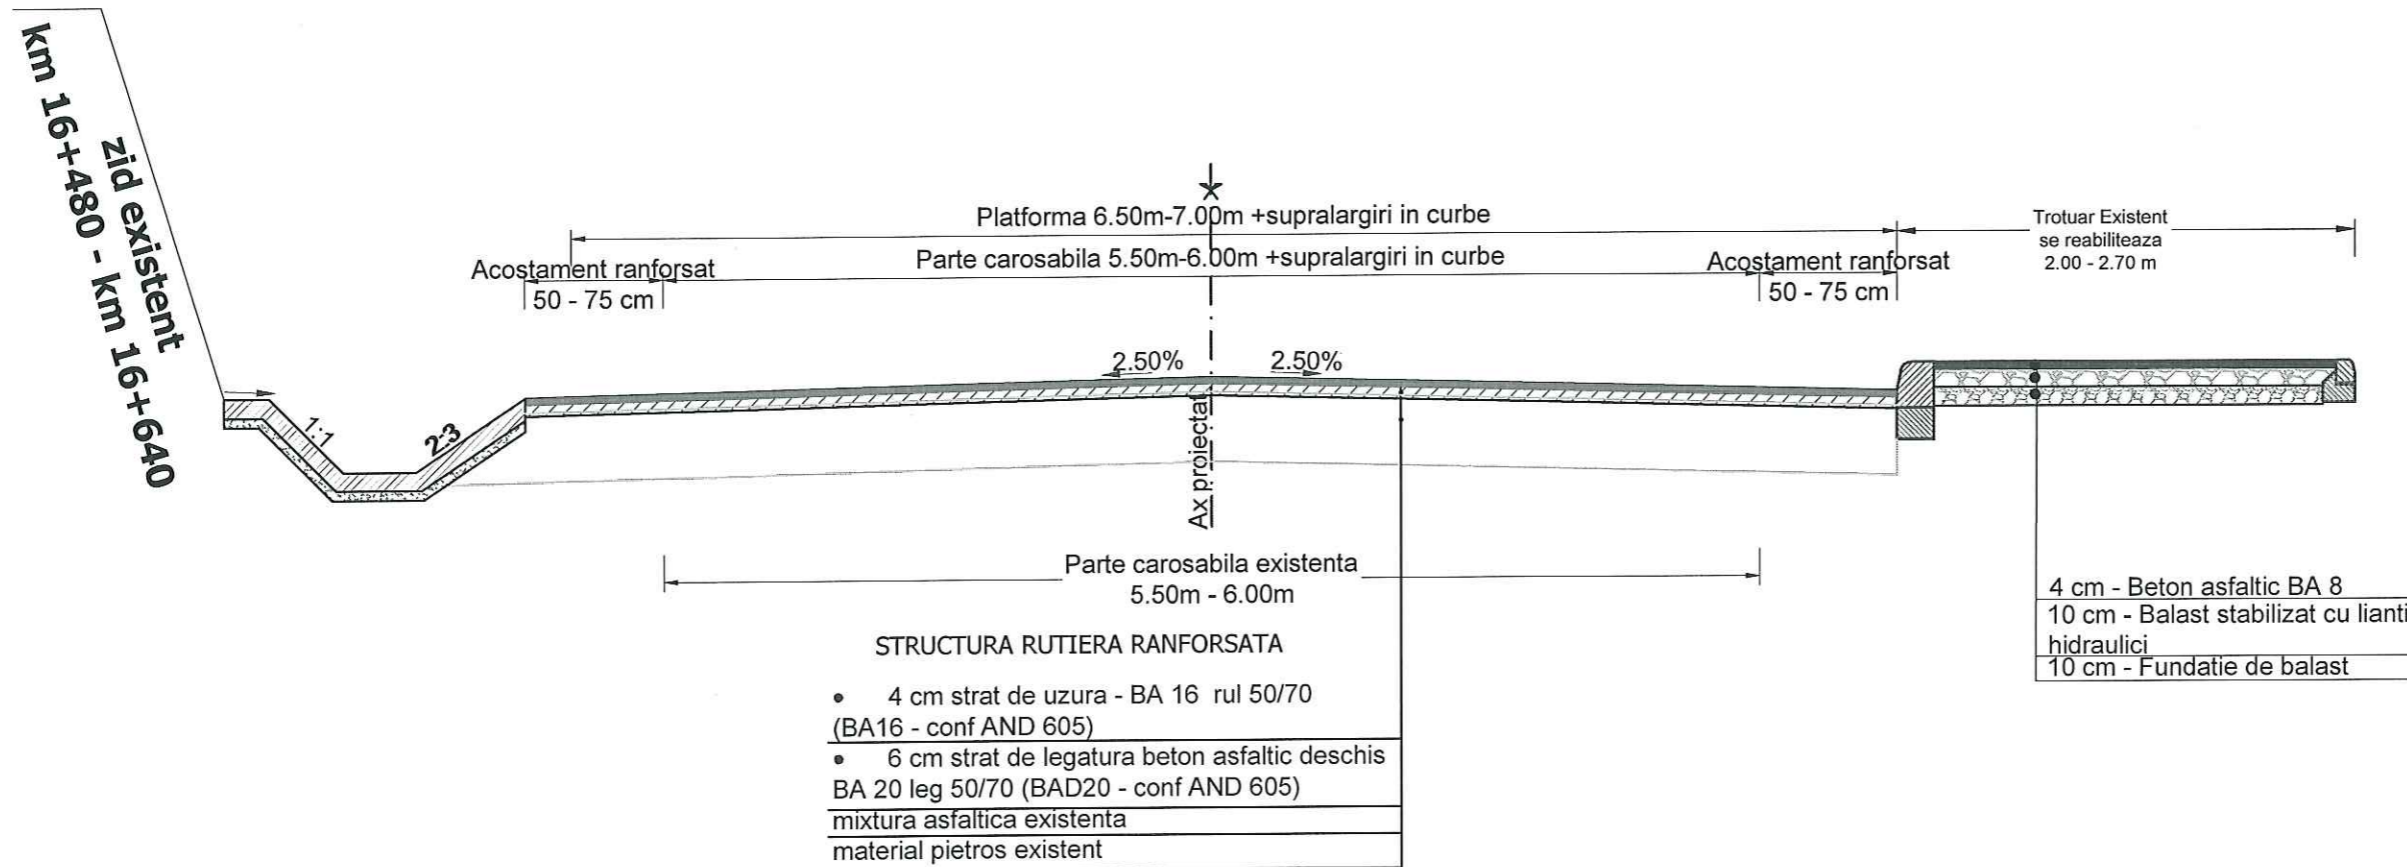

NOTA :
Elementele specifice (sant, caseta) din profilul transversal tip se pot aplica atat pe partea stanga cat si pe partea dreapta a axului , in functie de configuratia terenului.
In interiorul localitatilor se va utiliza solutia cu sant pereat din beton monolit C30/37 in grosime de 10 cm pe pat de nisip pilonat in grosime de 5 cm

Revizia	Descriere	Data
Verificator proiect/Expert tehnic		
Verificator proiect/Expert tehnic		
Verificator proiect/Expert tehnic	Numele si Prenumele Semnatura	

Proiectant General

 S.C. INSTITUTUL DE CERCETARI IN TRANSPORTURI - INCERTTRANS S.A.
 str. Calea Grivitei, nr. 391-393, sector 1, Bucuresti, Romania
 Tel: +40213162337; Fax: +40213161370
 e-mail: incerttrans@incerttrans.ro; web: http://www.incerttrans.ro

Proiectant de Specialitate

Beneficiar

CONSILIUL JUDETEAN HARGHITA

Nume Proiect
 Asistenta tehnica in vederea pregatirii aplicatiei de finantare pentru REABILITARE DJ125 (LOT2) prin POR 2014-2020


Contract	Numar Proiect	Faza
2620/16007/2016	2620/2016	D.A.L.I.

Nume Plansa
 LUCRARI DE DRUMURI
 PROFIL TRANSVERSAL TIP

PROIECTAT	ing. R. MARIN
DESENAT	ing. D. BOGDAN
VERIFICAT	ing. C. DIMA
Sef Proiect	ing. D. BOGDAN
Data	02.2017
Scara	1:25
Numar Plansa	D-PTT-7

ACEST DOCUMENT INTRA SUB INCIDENTA LEGII NR. 8/1996 PRIVIND DREPTUL DE AUTOR. UTILIZAREA SA TREBUIE SA FIE COORDONATA CU CELA PENTRU CARE A FOST ELABORAT, FARA INTERZICEREA REPRODUCEREA SI DIFUZAREA FARA AUTORIZAREA EXPRESA.

PROFIL TRANSVERSAL TIP 8
Aplicabilitate: km 17+510 - km 18+943
L=1.433 km

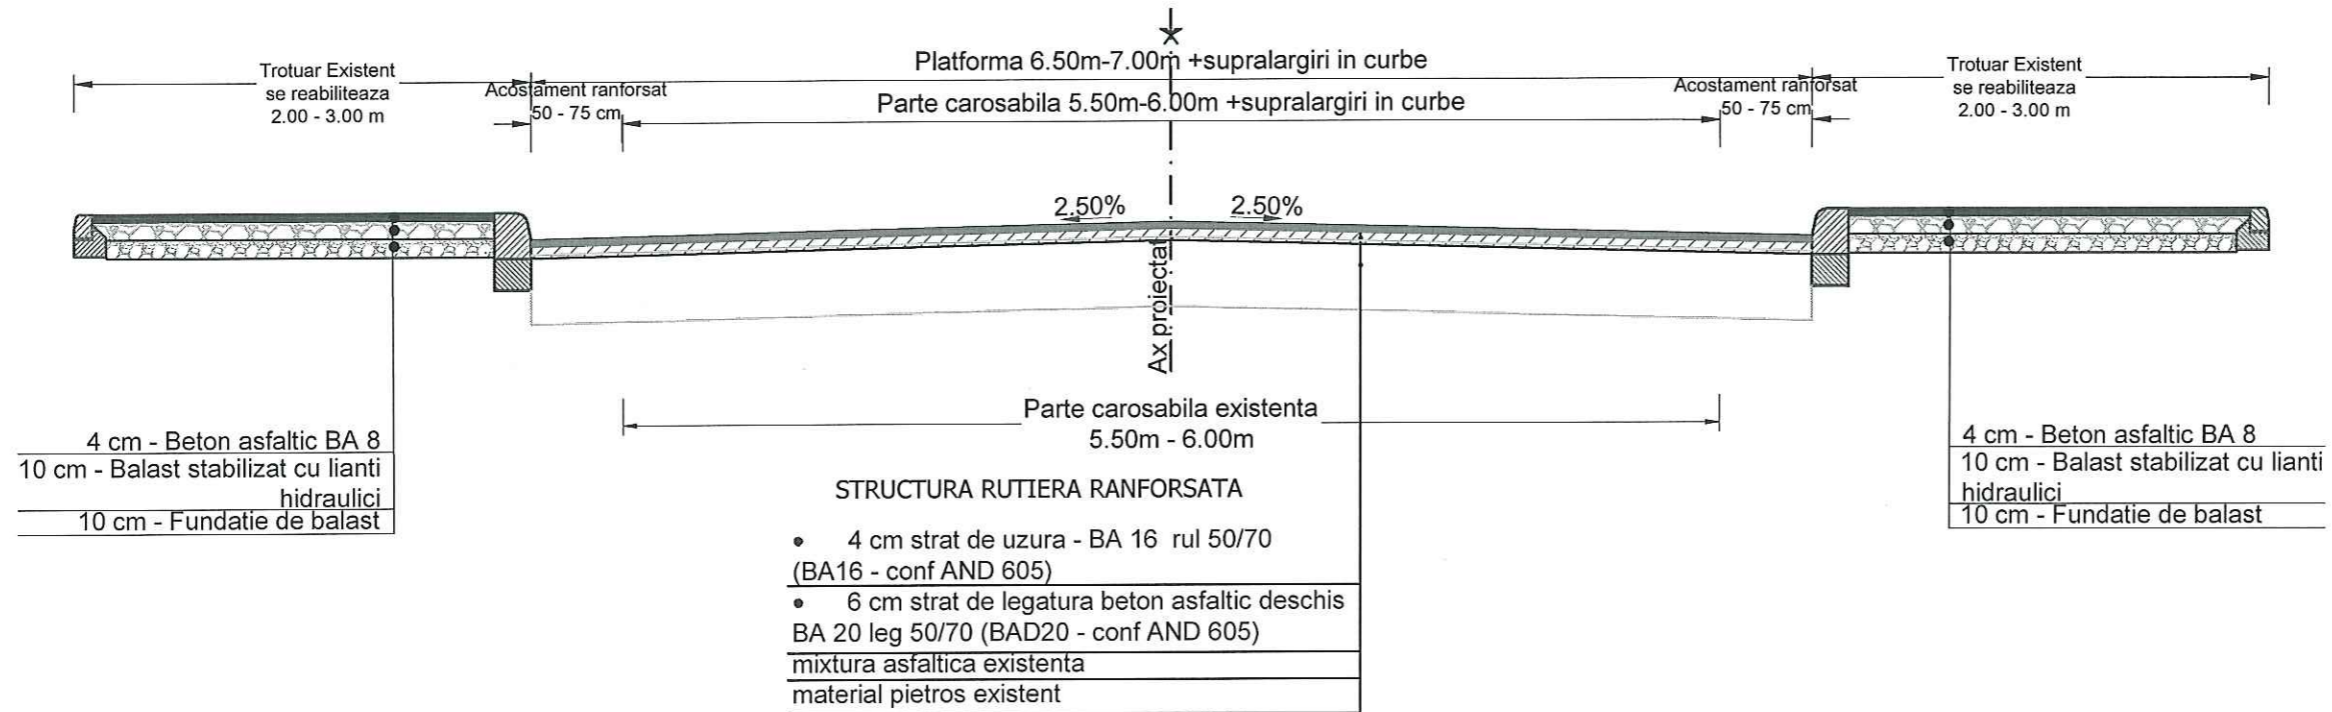

4 cm - Beton asfaltic BA 8
 10 cm - Balast stabilizat cu lianti hidraulici
 10 cm - Fundatie de balast

- STRUCTURA RUTIERA RANFORSATA**
- 4 cm strat de uzura - BA 16 rul 50/70 (BA16 - conf AND 605)
 - 6 cm strat de legatura beton asfaltic deschis BA 20 leg 50/70 (BAD20 - conf AND 605)
 - mixtura asfaltica existenta
 - material pietros existent

4 cm - Beton asfaltic BA 8
 10 cm - Balast stabilizat cu lianti hidraulici
 10 cm - Fundatie de balast

NOTA :
 Elementele specifice (sant, caseta) din profilul transversal tip se pot aplica atat pe partea stanga cat si pe partea dreapta a axului , in functie de configuratia terenului.
 In interiorul localitatilor se va utiliza solutia cu sant pereat din beton monolit C30/37 in grosime de 10 cm pe pat de nisip pilonat in grosime de 5 cm

Revizia	Descriere	Data
Verificator proiect/Expert tehnic		
Verificator proiect/Expert tehnic		
Verificator proiect/Expert tehnic	Numele si Prenumele Semnatura	

Proiectant General

 S.C. INSTITUTUL DE CERCETARI IN TRANSPORTURI - INCERTRANS S.A.
 str. Calea Grivitei, nr. 391-393, sector 1, Bucuresti, Romania
 Tel: +40213162331; Fax: +40213161370
 e-mail: incertrans@incertrans.ro; web: http://www.incertrans.ro

Proiectant de Specialitate

Beneficiar

 CONSILIUL JUDETEAN HARGHITA

Nume Proiect
 Asistenta tehnica in vederea pregatirii aplicatiei de finantare pentru REABILITARE DJ125 (LOT2) prin POR 2014-2020

Contract	Numar Proiect	Faza
2620/16007/2016	2620/2016	D.A.L.I.

Nume Plansa
 LUCRARI DE DRUMURI
 PROFIL TRANSVERSAL TIP

PROIECTAT	ing. R. MARIN	
DESEMAT	ing. D. BOGDAN	
VERIFICAT	ing. C. DIMA	
Sef Proiect	ing. D. BOGDAN	
Data	02.2017	Scara 1:25

Numar Plansa
 D-PTT-8

ACEST DOCUMENT intra sub incidenta LEGII NR. 6/1990 PRIVIND DREPTUL DE AUTOR, UTILIZAREA SA TREBUIE SA FIE CONFORMA CELEI PENTRU CARE A FOST ELABORAT, FIIND INTERZISA REPRODUCEREA SI DIFUZAREA FARA AUTORIZAREA EXPRESA.