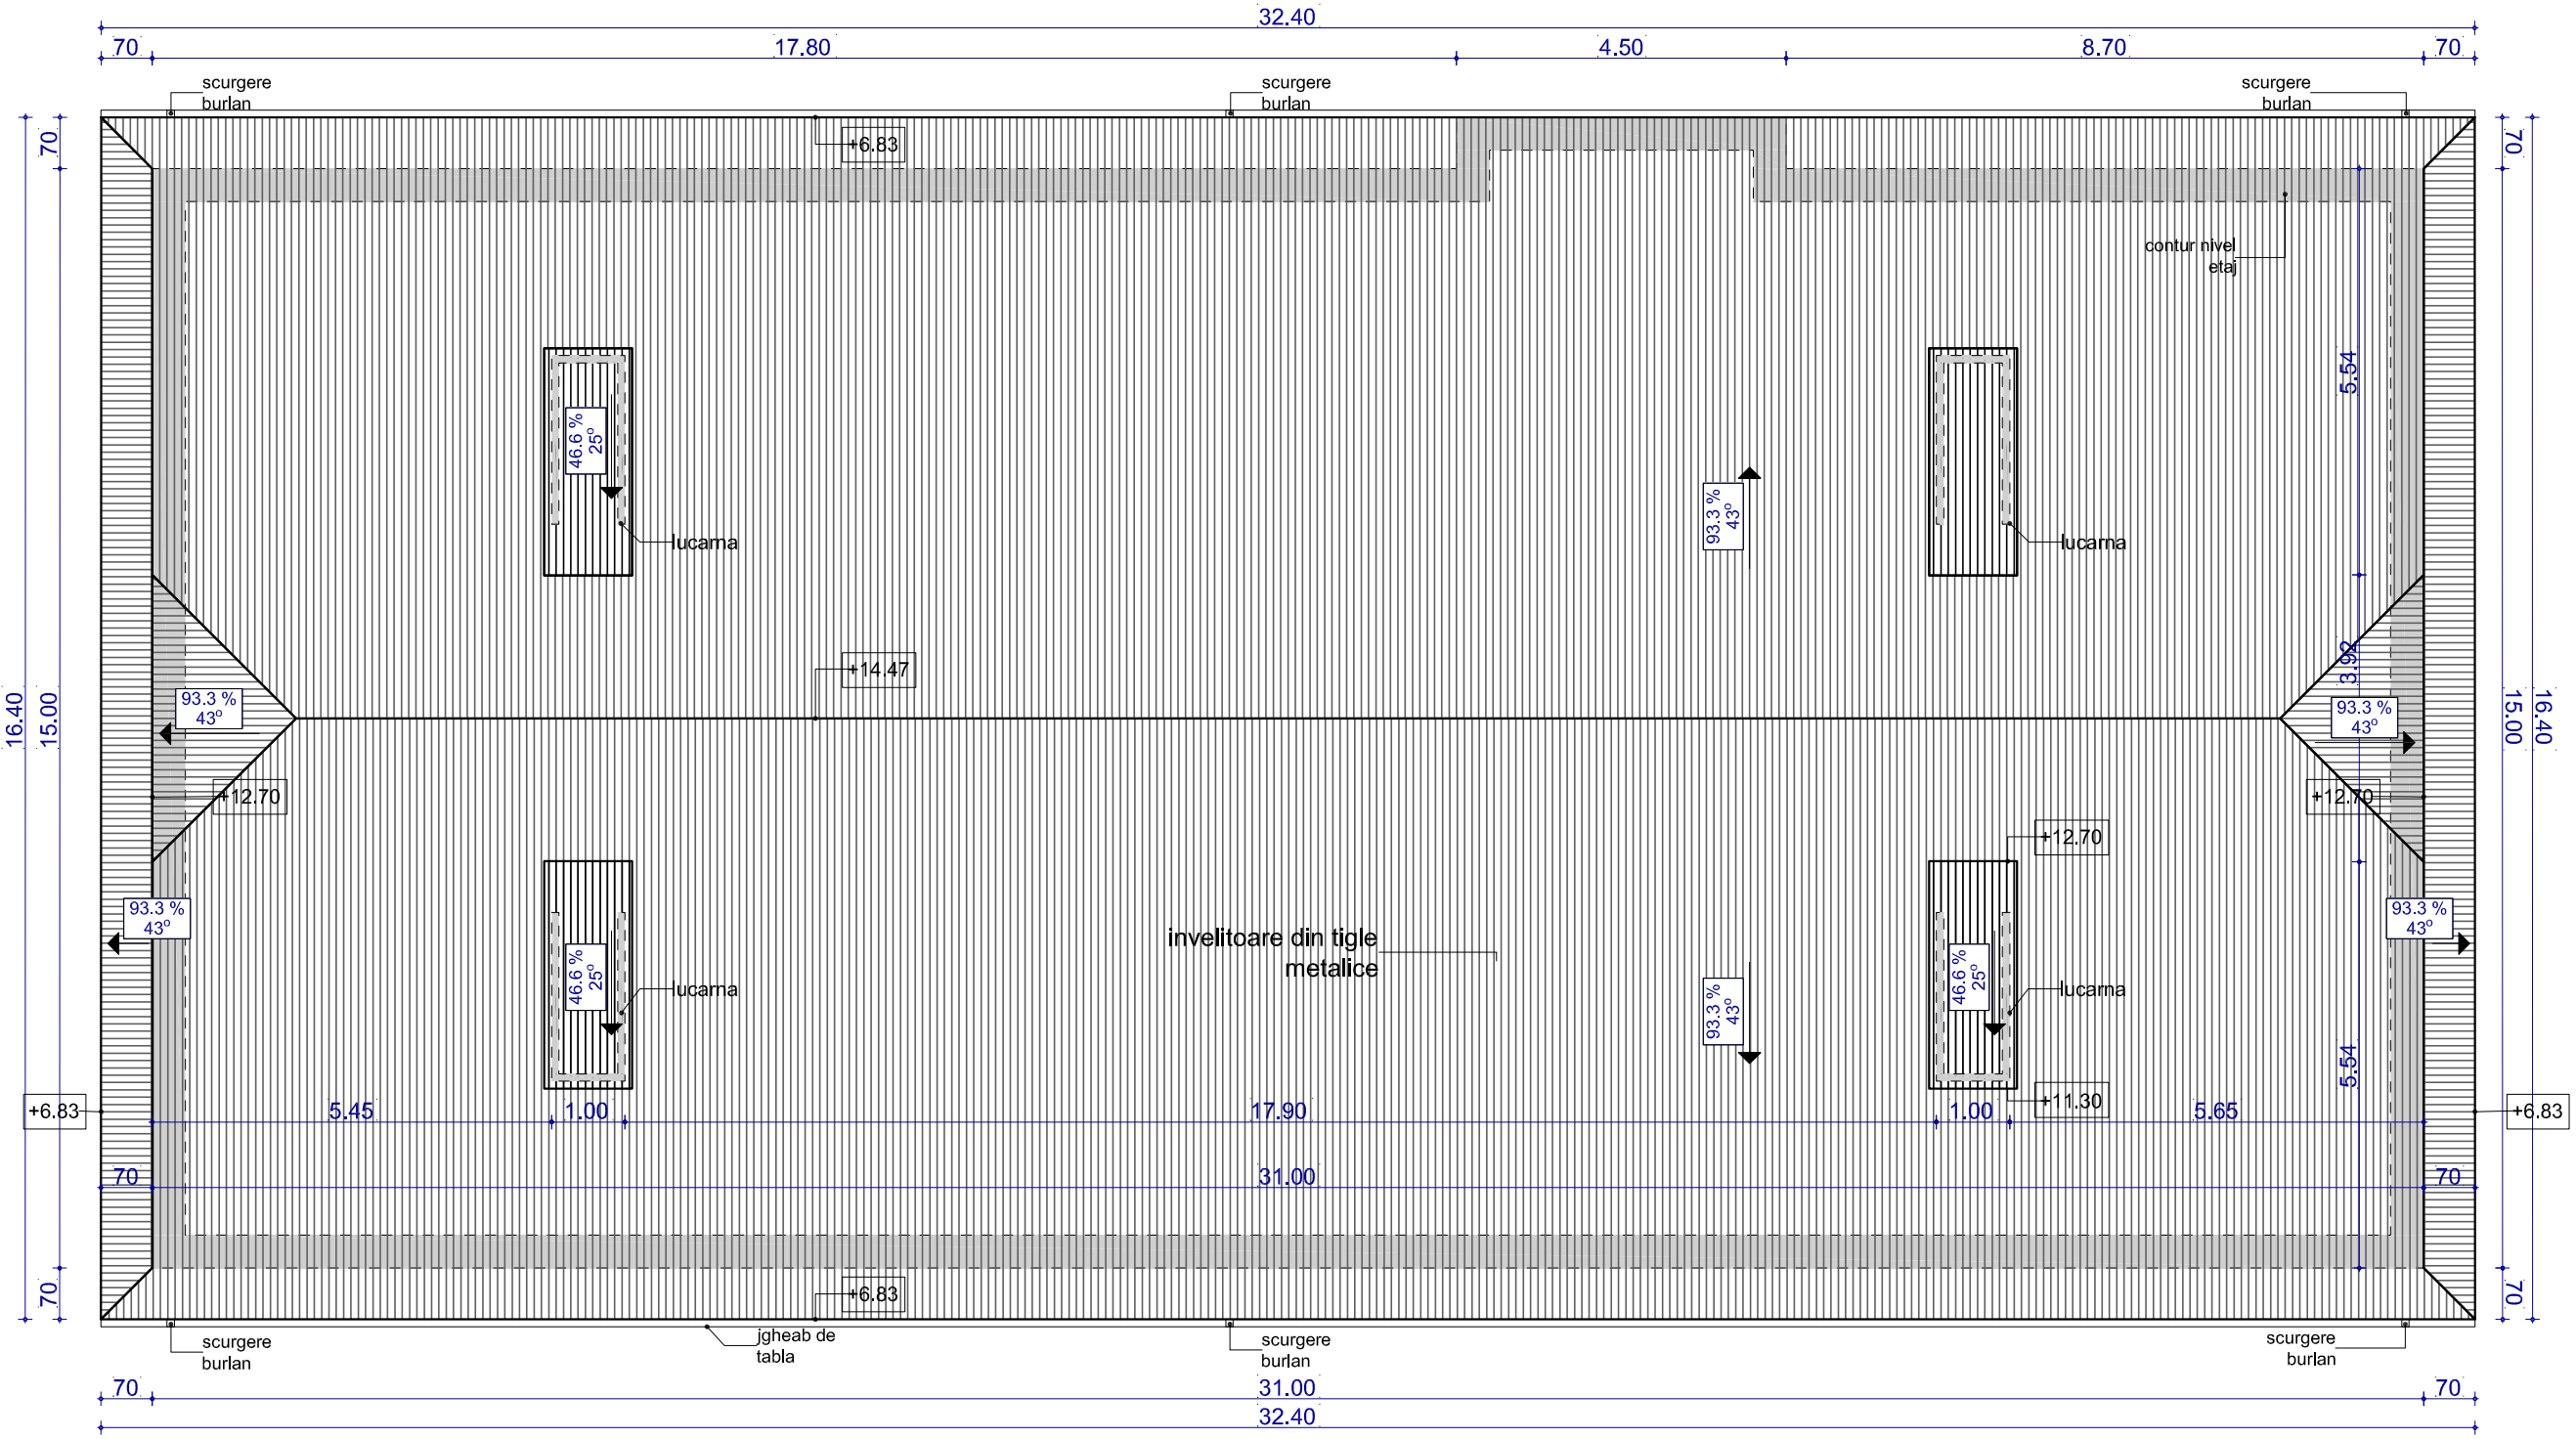

S.C.LAROCA PROJECT S.R.L. Loc.Toplita, str.M.Kogalniceanu, Bl.C, Sc.I, Ap.10 Jud.Harghita, Tel:0740-190826, J19/453/2011			DENUMIRE PROIECT / AMPLASAMENT R.K. INVELITOARE PAVILION NR.3 (fara modificare formei sau a structurii de rezistenta a acoperisului) Comuna Tulghes, nr.342, jud.Harghita
	NUME	SEMNATURA	NR.PROI. 33/2013
			SCARA 1:100
RELEVAT	ing. Csiki Laszlo		DATA 11.2013
BENEFICIAR SPITALUL DE PSIHIATRIE TULGHES			FAZA DTAC
DENUMIRE PLANSA PLAN INVELITOARE PROPUS			PLANSA NR. A-02