

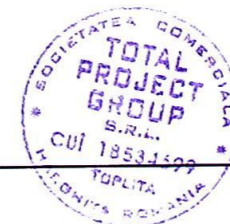



LEGENDA	
	invelitoare - tigla ceramica - culoare verde
	contur pereti

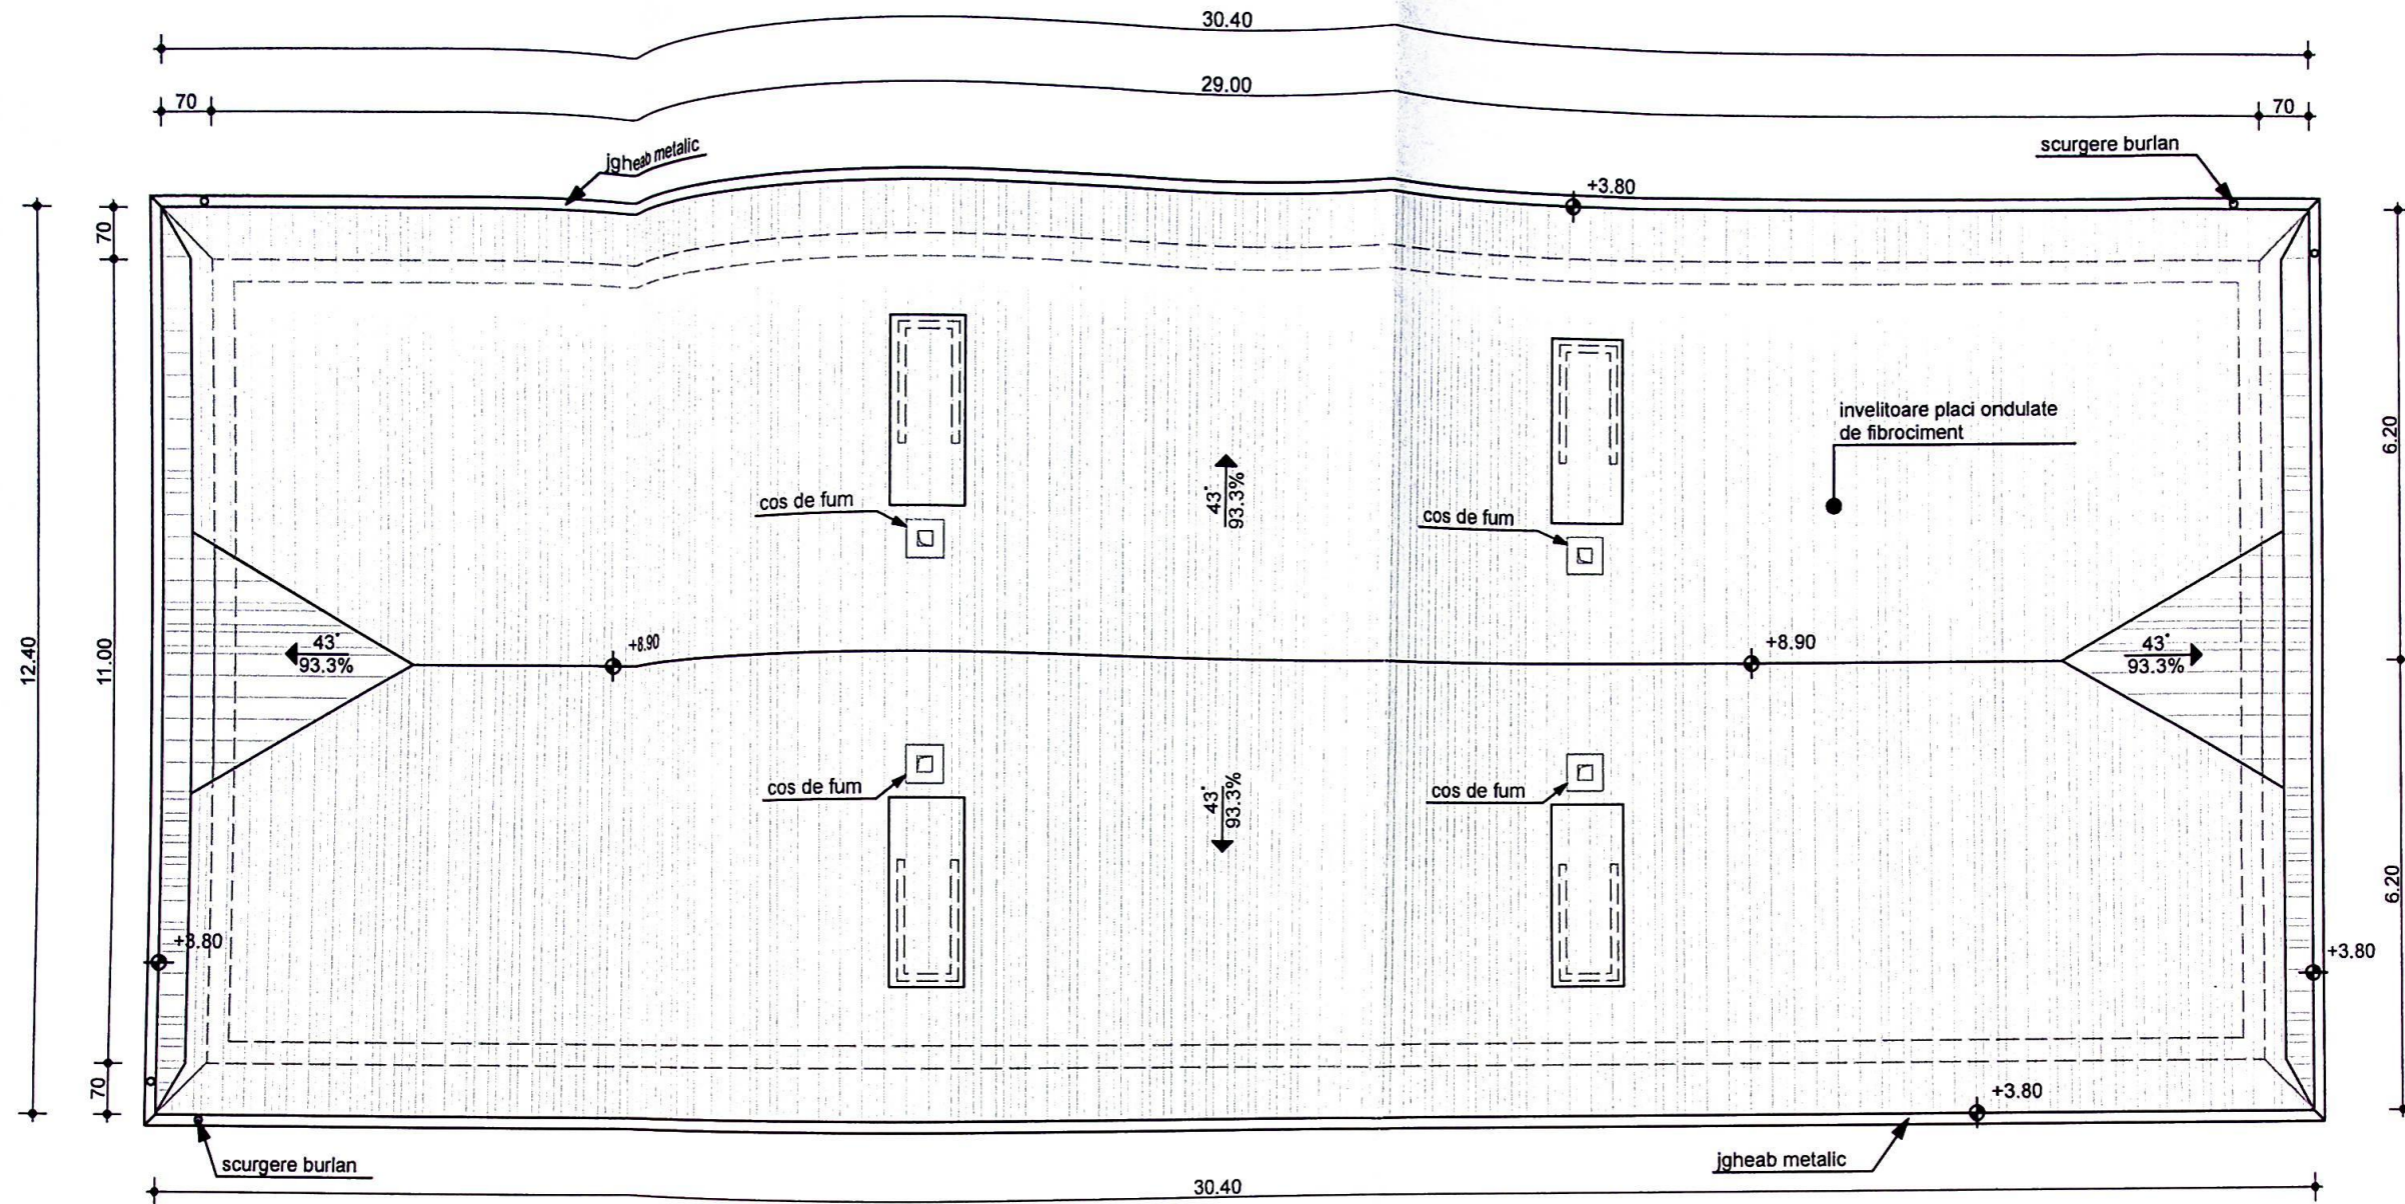


PROIECTANT S.C.TOTAL PROJECT GROUP S.R.L. Loc.Toplita, str.M.Kogalniceanu, Bl.C, Sc.I, Ap.10, Jud.Harghita			DENUMIRE PROIECT / AMPLASAMENT REABILITARE ACOPERISURI LA PAVILIOANELE NR 13, 29, 30 DIN INCINTA SPITALULUI DE PSIHIATRIE TULGHES com. Tulghes, str. Principala nr. 34, jud. Harghita		
	NUME	SEMNATURA	NR.PROI. 18/2021	BENEFICIAR SPITALULUI DE PSIHIATRIE TULGHES	FAZA PTH
PROIECTAT	ing.Csiki Laszlo		SCARA 1:100	DENUMIRE PLANSA PLAN INVELITOARE PROPUIS PAVILION NR.29	
DESENAT	ing.Csiki Laszlo		DATA 2021	PLANSA NR. A2	

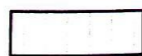

LEGENDA	
	invelitoare - placi ondulate de fibrociment
	contur pereti




PROIECTANT S.C.TOTAL PROJECT GROUP S.R.L. Loc.Toplita, str.M.Kogalniceanu, B.I.C, Sc.I, Ap.10, Jud.Harghita			DENUMIRE PROIECT / AMPLASAMENT REABILITARE ACOPERISURI LA PAVILIOANELE NR 13, 29, 30 DIN INCINTA SPITALULUI DE PSIHIATRIE TULGHES com. Tulghes, str. Principala nr. 34, jud. Harghita		
	NUME	SEMNATURA	NR.PROI. 18/2021	BENEFICIAR SPITALULUI DE PSIHIATRIE TULGHES	FAZA RLV
RELEVAT	ing.Csiki Laszlo		SCARA 1:100	DENUMIRE PLANSA PLAN INVELITOARE EXISTENT PAVILION NR.29	PLANSA NR. A1
DESENAT	ing.Csiki Laszlo		DATA 2021		

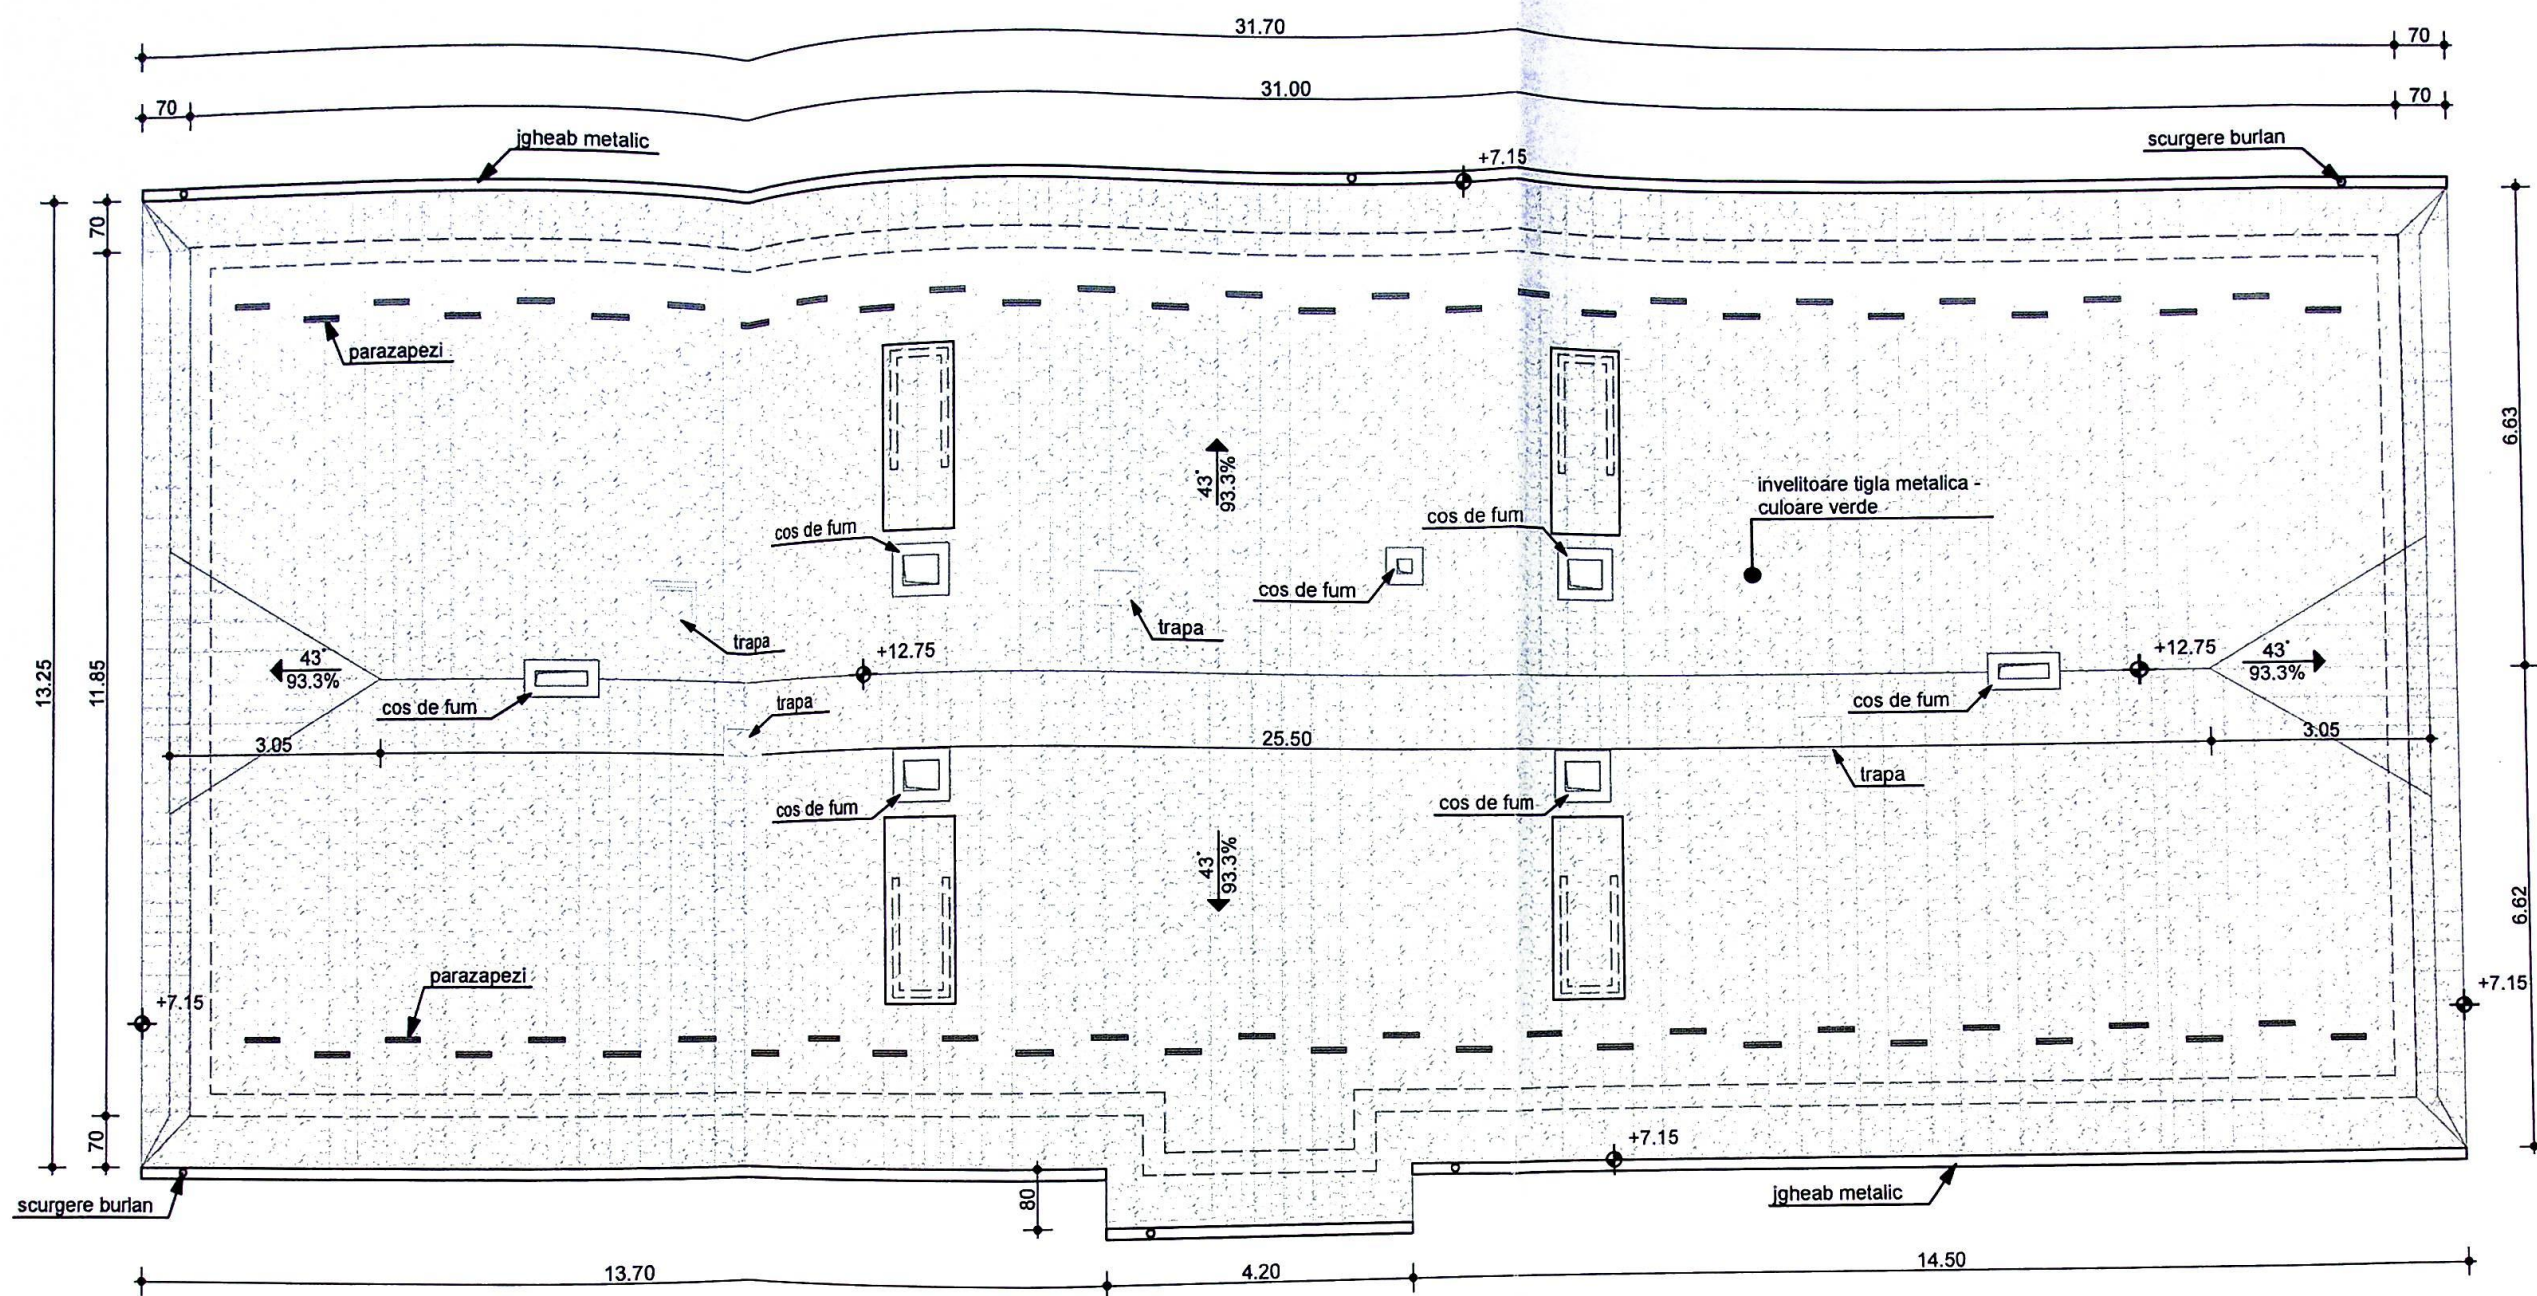

LEGENDA	
	invelitoare - tigla metalica -culoare verde
	contur pereti



PROIECTANT S.C.TOTAL PROJECT GROUP S.R.L. Loc.Toplita, str.M.Kogalniceanu, B.I.C, Sc.I, Ap.10, Jud.Harghita			DENUMIRE PROIECT / AMPLASAMENT REABILITARE ACOPERISURI LA PAVILIOANELE NR 13, 29, 30 DIN INCINTA SPITALULUI DE PSIHIATRIE TULGHES com. Tulghes, str. Principala nr. 34, jud. Harghita		
	NUME	SEMNTURA	NR.PROI. 18/2021	BENEFICIAR SPITALULUI DE PSIHIATRIE TULGHES	FAZA PTH
PROIECTAT	ing.Csiki Laszlo		SCARA 1:100	DENUMIRE PLANSA PLAN INVELITOARE PROPUS PAVILION NR.30	
DESENAT	ing.Csiki Laszlo		DATA 2021		

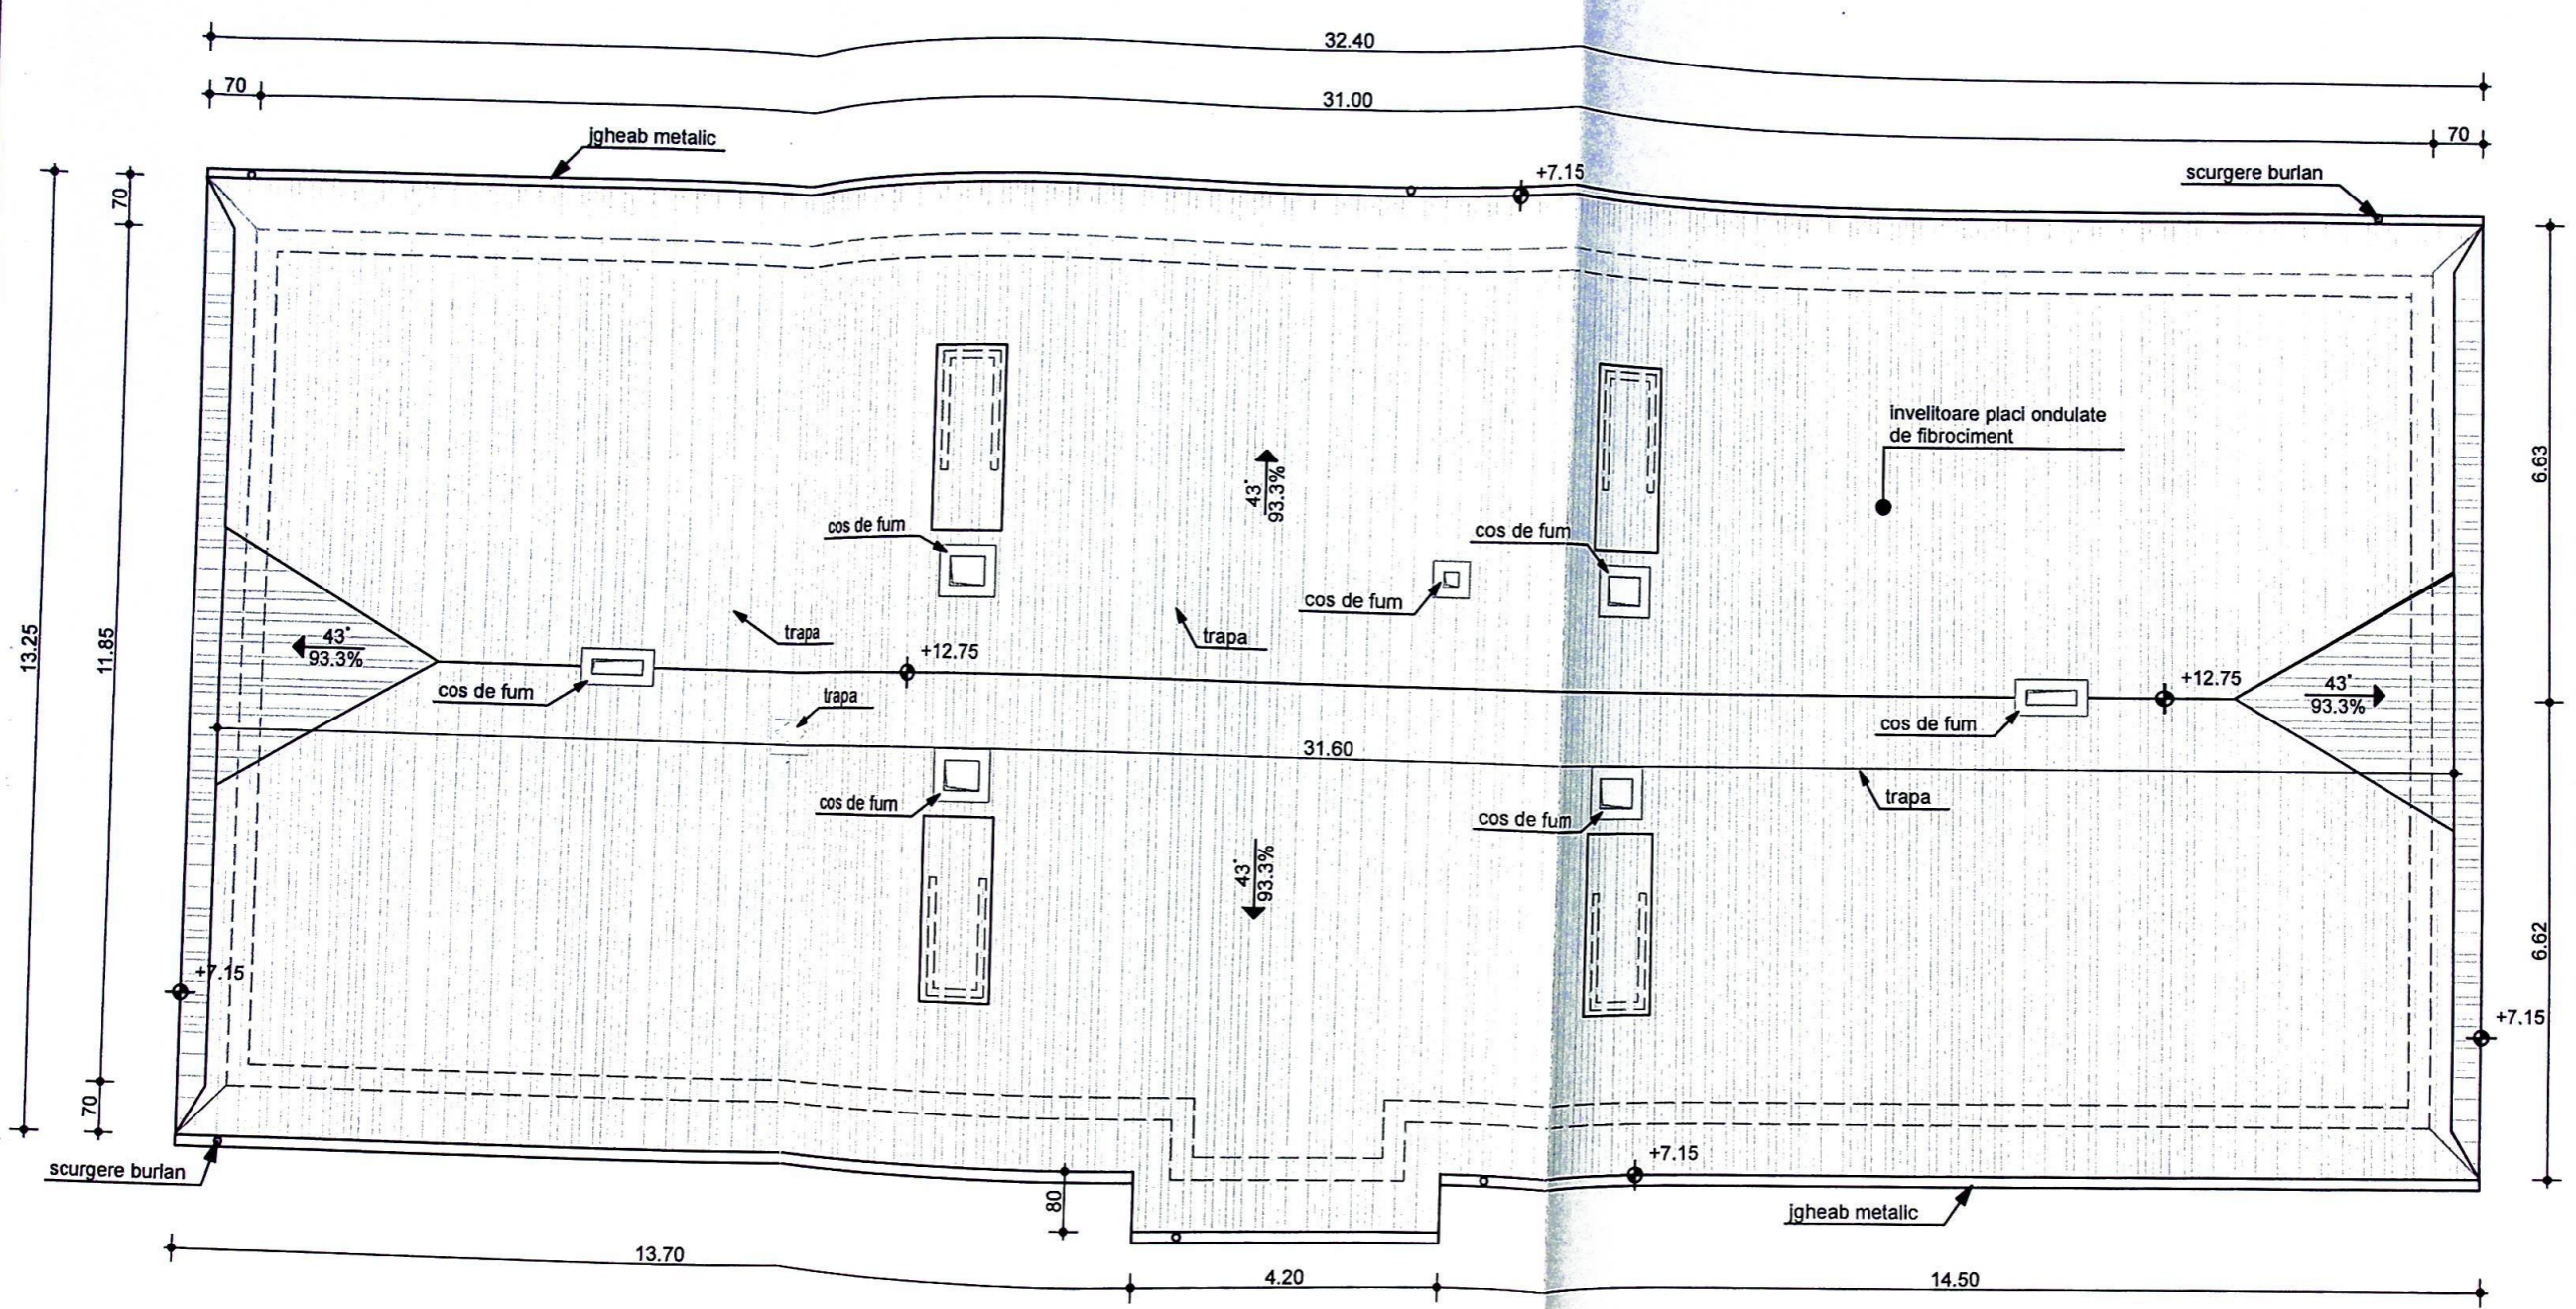

LEGENDA

	invelitoare - placi ondulate de fibrociment
	contur pereti



PROIECTANT S.C. TOTAL PROJECT GROUP S.R.L. Loc. Toplita, str. M. Kogalniceanu, Bl. C, Sc. I, Ap. 10, Jud. Harghita			DENUMIRE PROIECT / AMPLASAMENT REABILITARE ACOPERISURI LA PAVILIOANELE NR 13, 29, 30 DIN INCINTA SPITALULUI DE PSIHIATRIE TULGHES com. Tulghes, str. Principala nr. 34, jud. Harghita		
	NUME	SEMNATURA	NR. PROI. 18/2021	BENEFICIAR SPITALULUI DE PSIHIATRIE TULGHES	FAZA RLV
RELEVAT	ing. Csiki Laszlo		SCARA 1:100	DENUMIRE PLANSA PLAN INVELITOARE EXISTENT PAVILION NR. 30	
DESENAT	ing. Csiki Laszlo		DATA 2021		