


PAVILION NR 9- PLAN PARTER (20 PATURI)
 BARBATI CRONICI

ZONA CONST
 SARA META
 EXTERIOARA
 (LIPITA DE CI)

ING. VERNICA ROMEO
 7/5/07

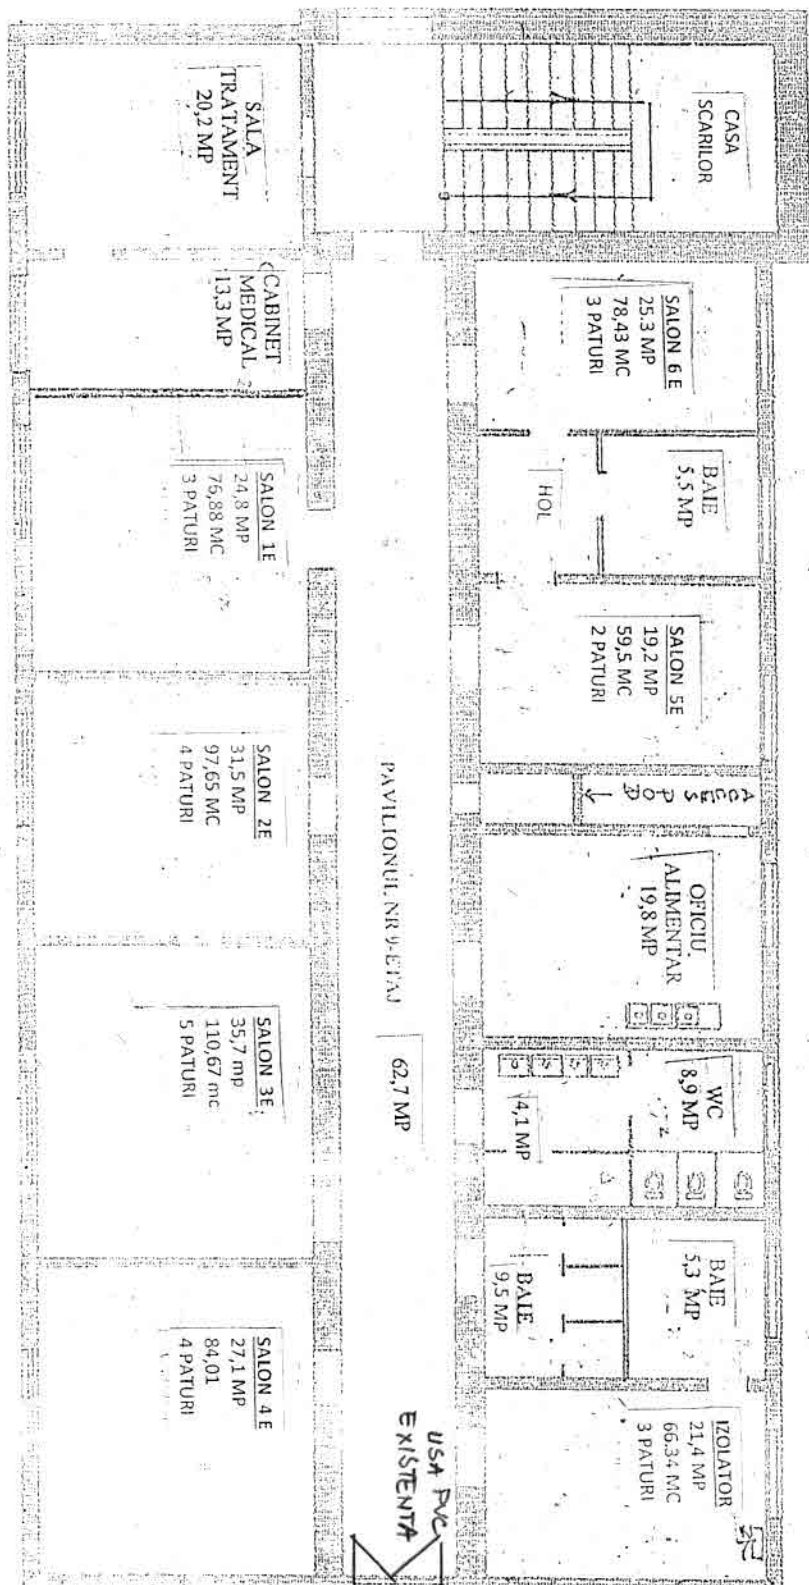

PAVILIONUL NR 9 ETIAJ

62.7 MP

USA PVC
EXISTENTA

52
PACIENTI ALE
ORDINAMENT

PAVILION NR 9 - PLAN ETIAJ (24 PATURI)
BARBANT CRONICI

PLANUL DE AMPLASAMENT ȘI DELIMITARE A CORPULUI DE PROPRIETATE

(intravilan)
Scara 1 : 2000


Numele și prenumele proprietarului
JUDEȚUL HARGHITA

Județul HARGHITA
Teritoriul adm. Tulgheș
Cod SIRUTA: 86142
Adresa imobilului
Loc. Tulgheș, str. Principală, nr. 342
Nr. cadastral al bunului imobil

Scala


LEGENDA

- Sps.: spațiu spitalizare
- L.S.: locuința serviciu
- Pav : pavilion
- B: fostă brutărie
- G: grădiniță
- C: fostă creșă
- S: sera
- PSI: cadru PSI
- Cab 1: intrare principală
- Cab 2: intrare nefunct.
- R. comb.: rezervor comb.

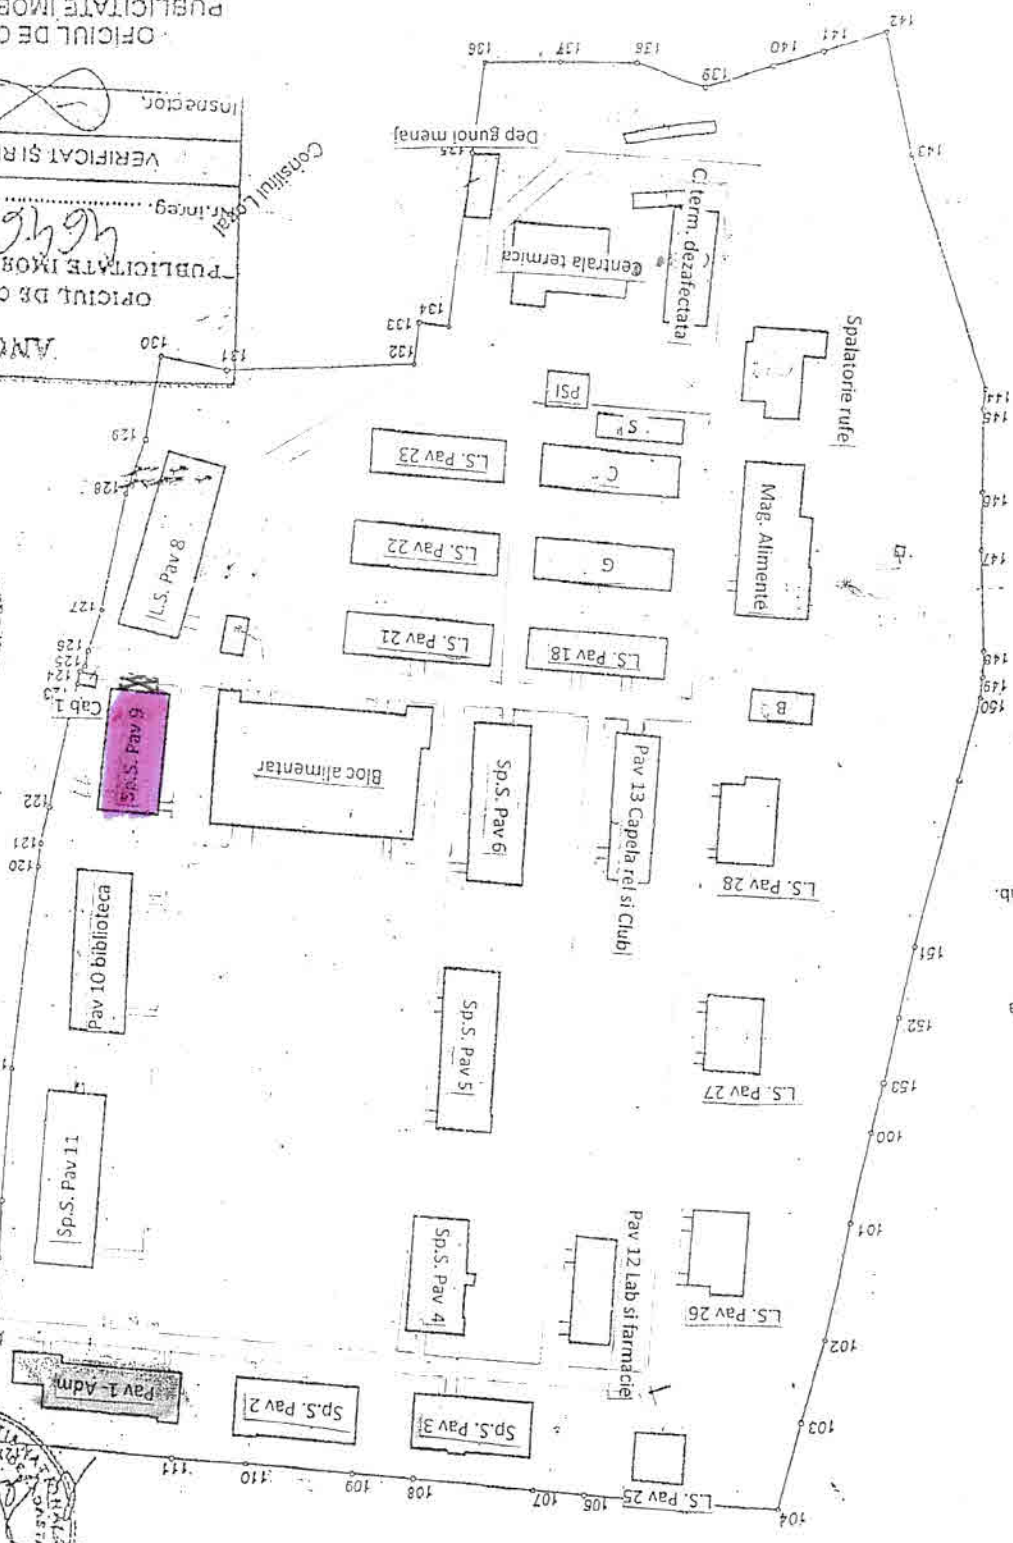

OFICIUL DE CADASTRU ȘI
PUBLICITATE IMOBILIARĂ HARGHITA
Nr. înreg. data
VERIFICAT ȘI RECEZIIONAT
Inspeccion

OFICIUL DE CADASTRU ȘI
PUBLICITATE IMOBILIARĂ HARGHITA
NR. MARE LANTZKY CSILLA

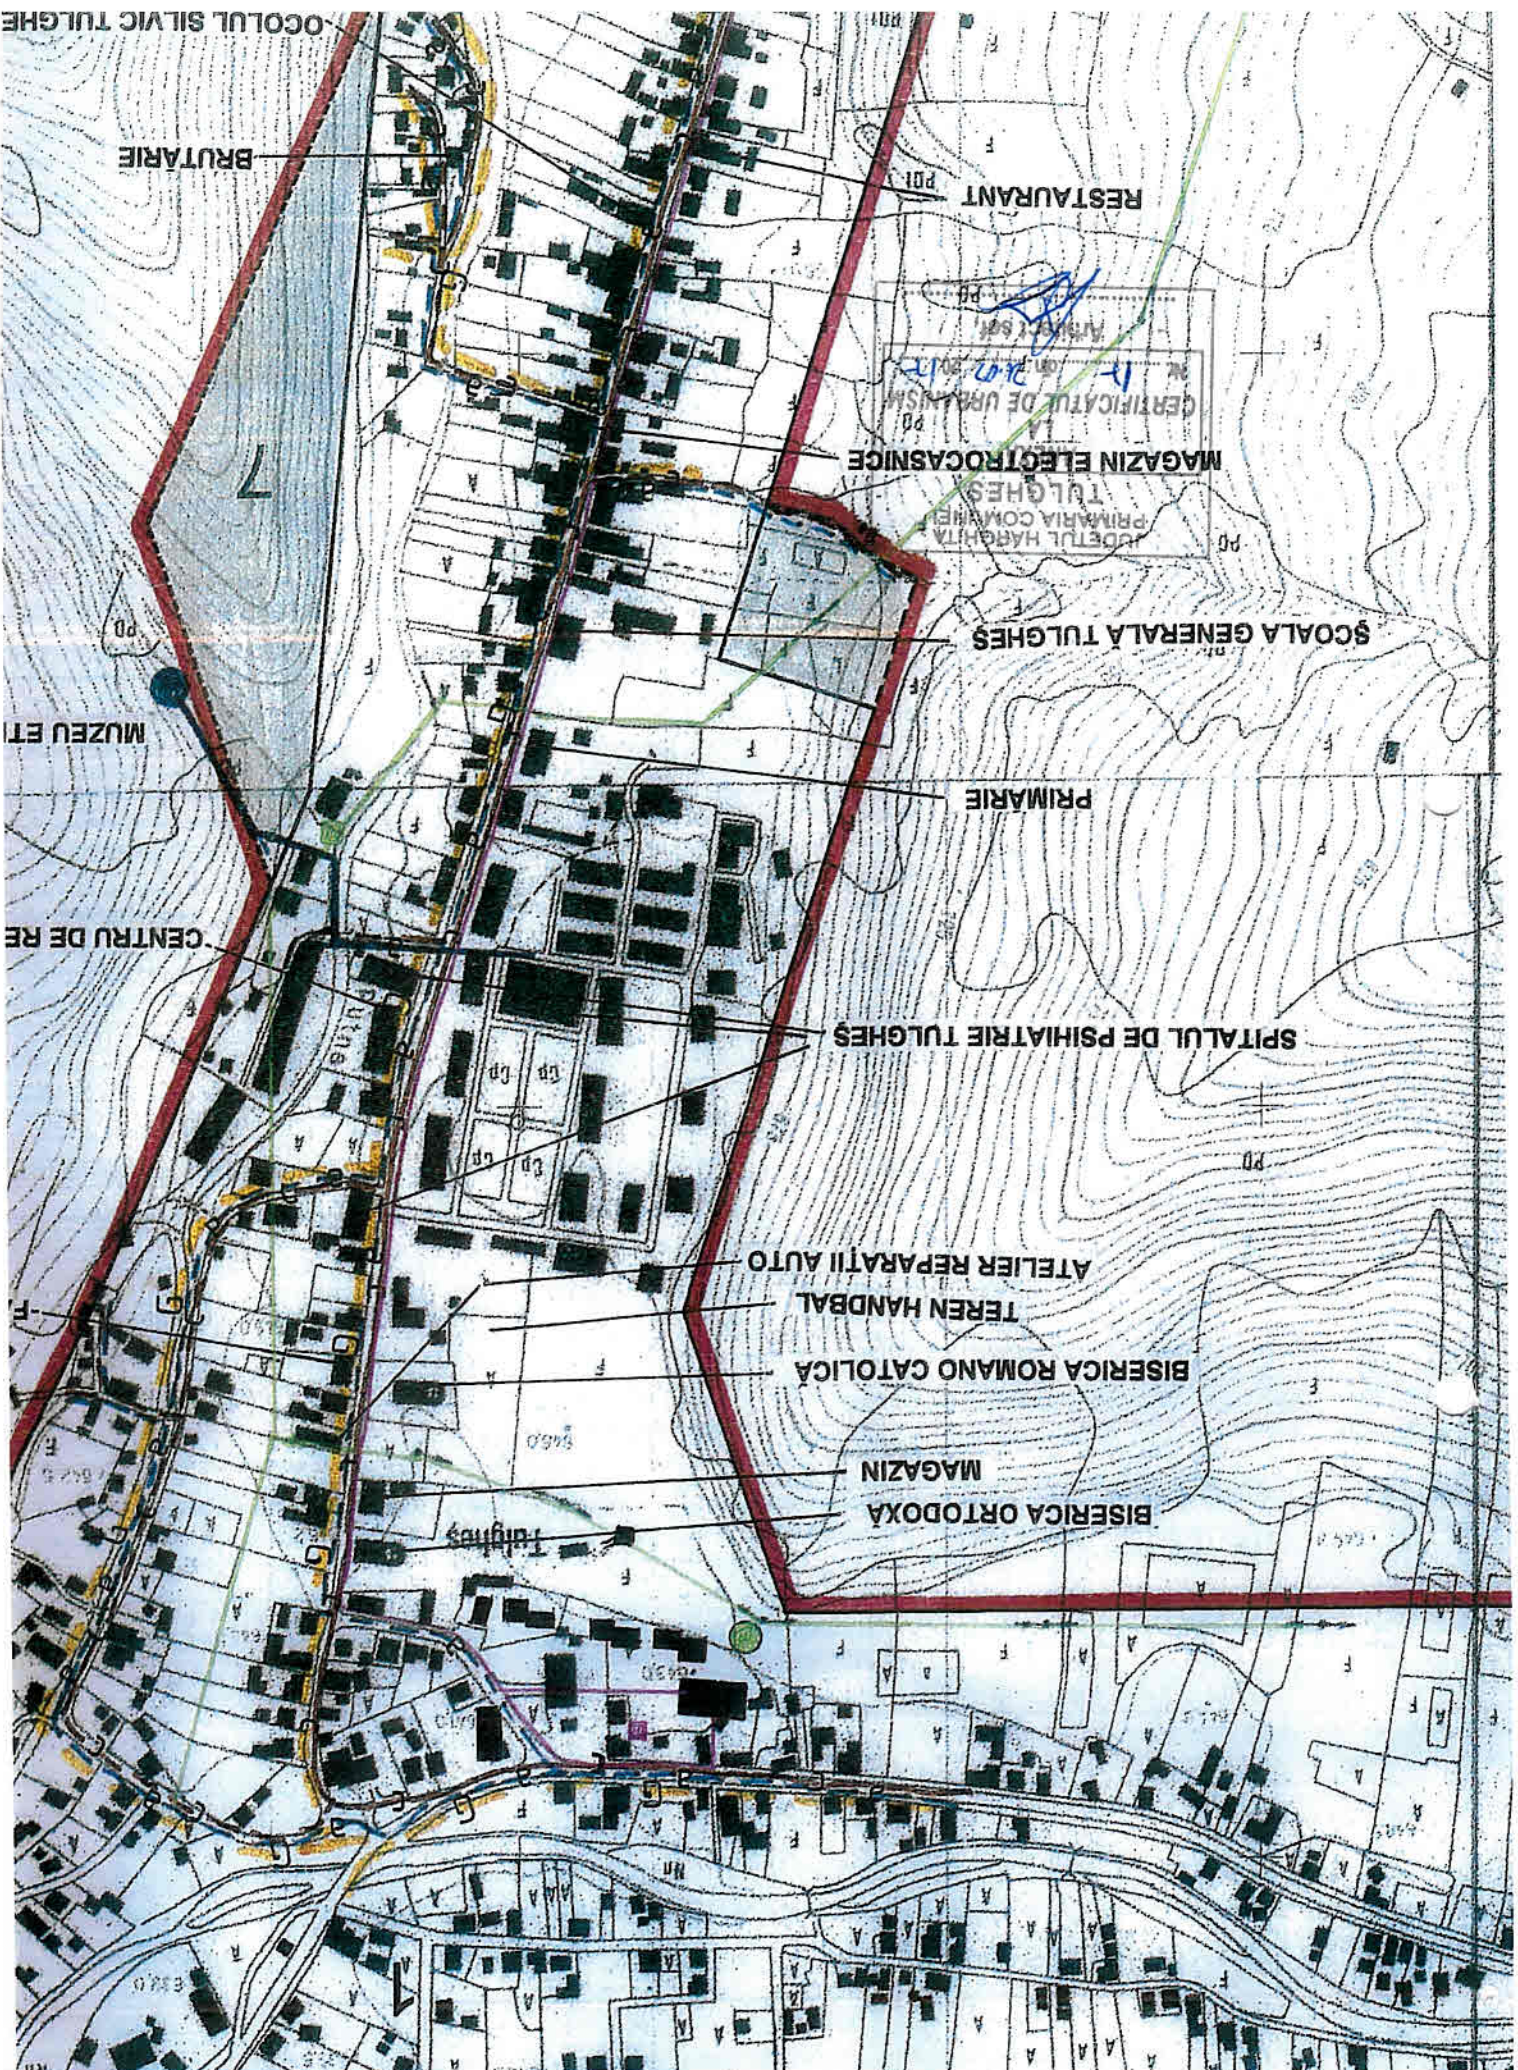

RESTAURANT

MAGAZIN ET ELECTROCASNICE

ȘCOALA GENERALĂ TULGHEȘ

PRIMĂRIE

SPITALUL DE PSIHIATRIE TULGHEȘ

ATELIER REPARAȚII AUTO

TEREN HANDBAL

BISERICA ROMANO CATOLICA

MAGAZIN

BISERICA ORTODOXA

MUZEU ET

CENTRU DE RE

BRUTARIE

COCOLUL SILVIC TULGHEȘ

CERTIFICAT DE URBANISM
LA
SCALA 1:200
PROIECTANT
ING. S. S. S. S.
15.02.2017