

# PLANUL DE AMPLASAMENT ȘI DELIMITARE A CORPULUI DE PROPRIETATE

(intravilan)

Scara 1 : 2000


Județul HARGHITA  
 Teritoriul adm. Tulgheș  
 Cod SIRUTA: 86142  
 Adresa imobilului  
 Loc. Tulgheș, str. Principală, nr. 342  
 Nr.cadastral al bunului imobil

Numele și prenumele proprietarului  
**JUDEȚUL HARGHITA**

## LEGENDA

- Sp.S : spatiu spitalizare
- L.S. : locuinta serviciu
- Pav : pavilion
- B : fosta brutarie
- G : gradinita
- C : fosta cresa
- S : sera
- PSI : cladire PSI
- Cab 1 : intrare principala
- Cab 2 : intrare nefunct.
- R. comb. : rezervor comb.

**Legenda:**  
 X POZET  
 ~~~~~ RIGOLA  
 F FANTANA ARTERIANA

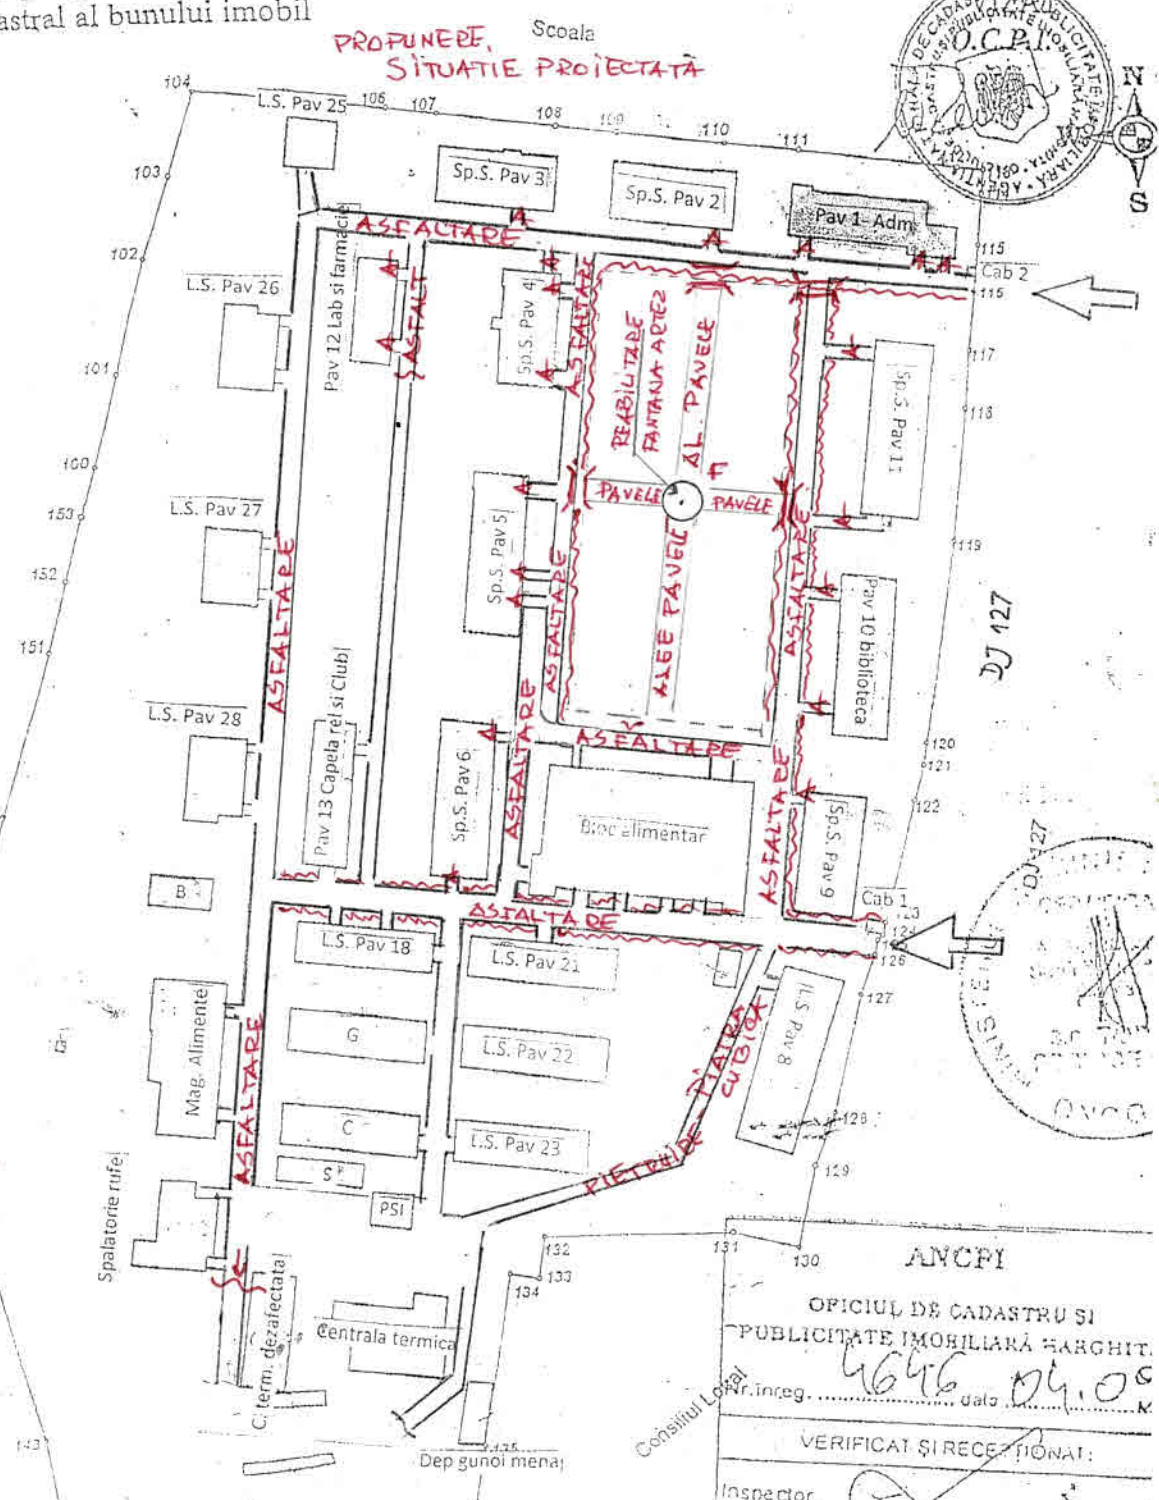

ANCFI  
 OPICIUL DE CADASTRU SI  
 PUBLICITATE IMOBILIARA HARGHIT.  
 Nr. inreg. 4646 data 04.05  
 VERIFICAT SI RECEPTIAT:  
 Inspector.