

SPITALUL DE PSIHIATRIE TULGHES
 PAVILION NR.10-PARTER
 SCARA 1:200



PLANUL DE AMPLASAMENT ȘI DELIMITARE A CORPULUI DE PROPRIETATE


(întras în an)

Scara 1:2000

Județul **HARGHITA**
Teritoriul adm. **Tulgheș**
Cod SIRUTA: **86142**
Adresa imobilului
Loc. **Tulgheș**, str. **Principala**, nr. **342**
Nr.cadastral al bunului imobil

Numele și prenumele proprietarului
JUDEȚUL HARGHITA

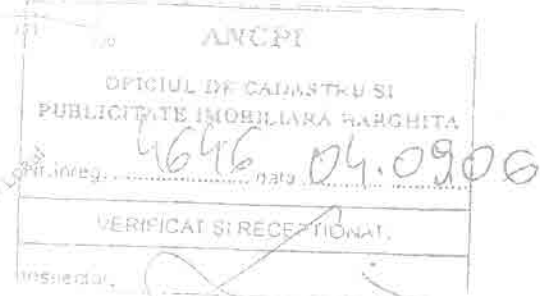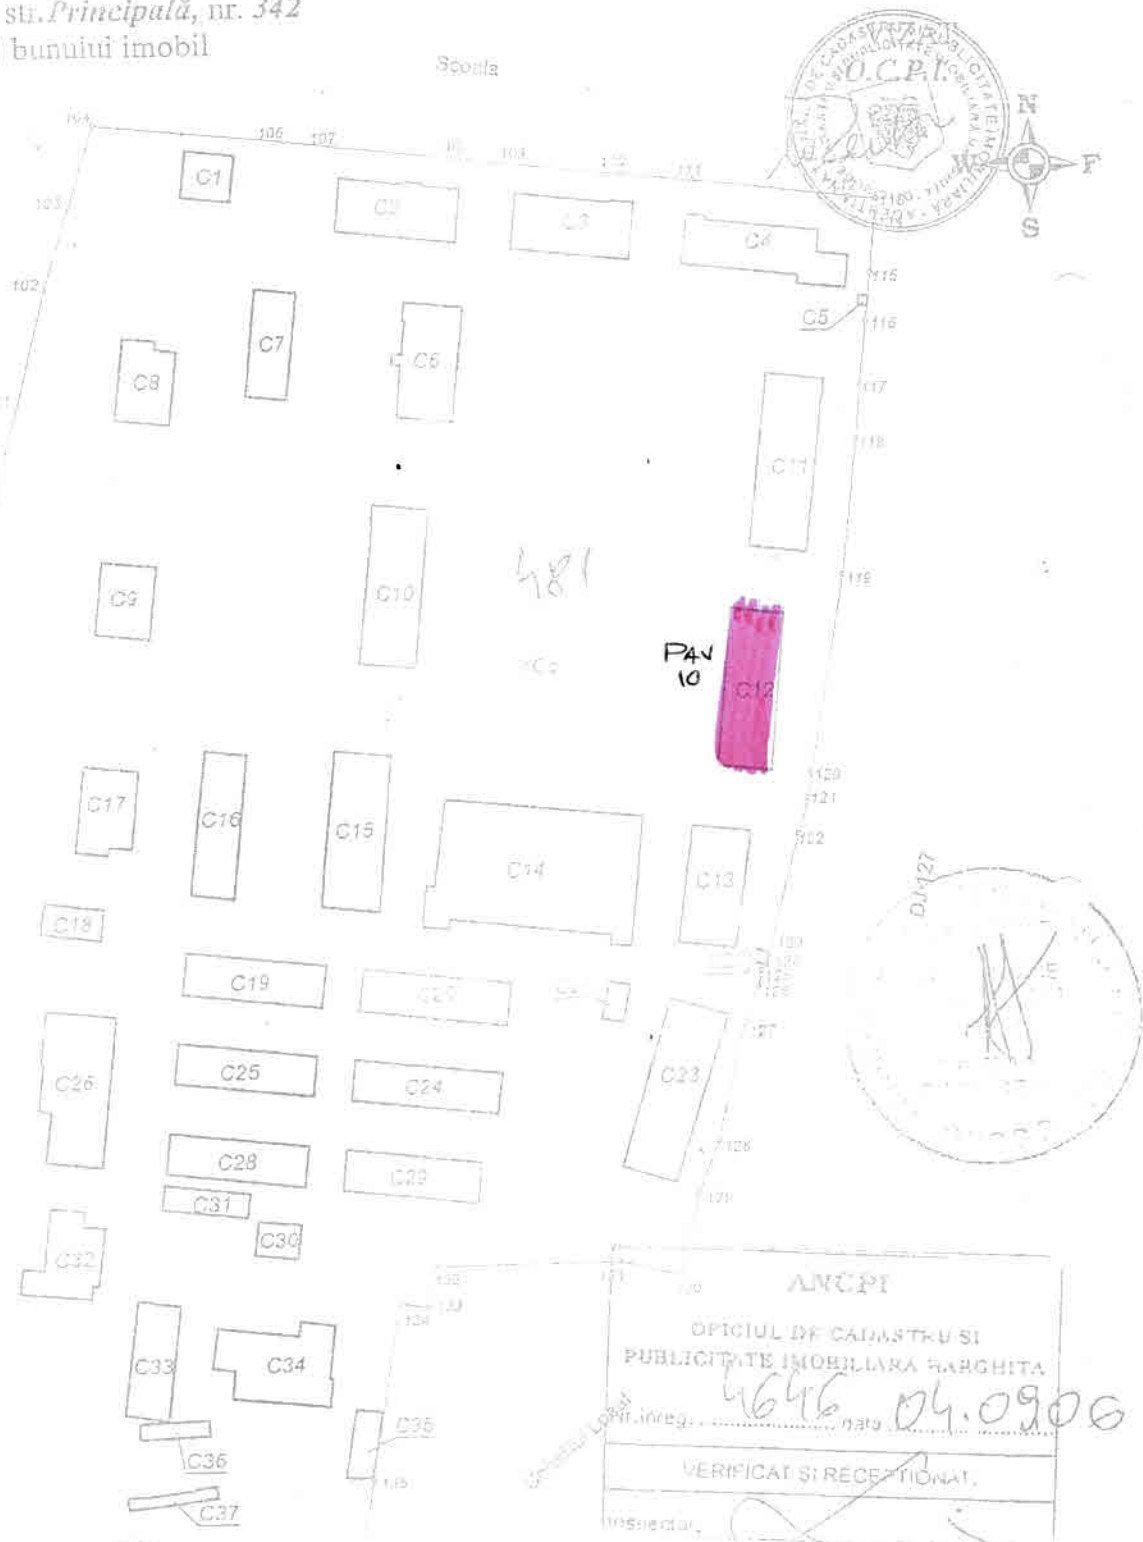

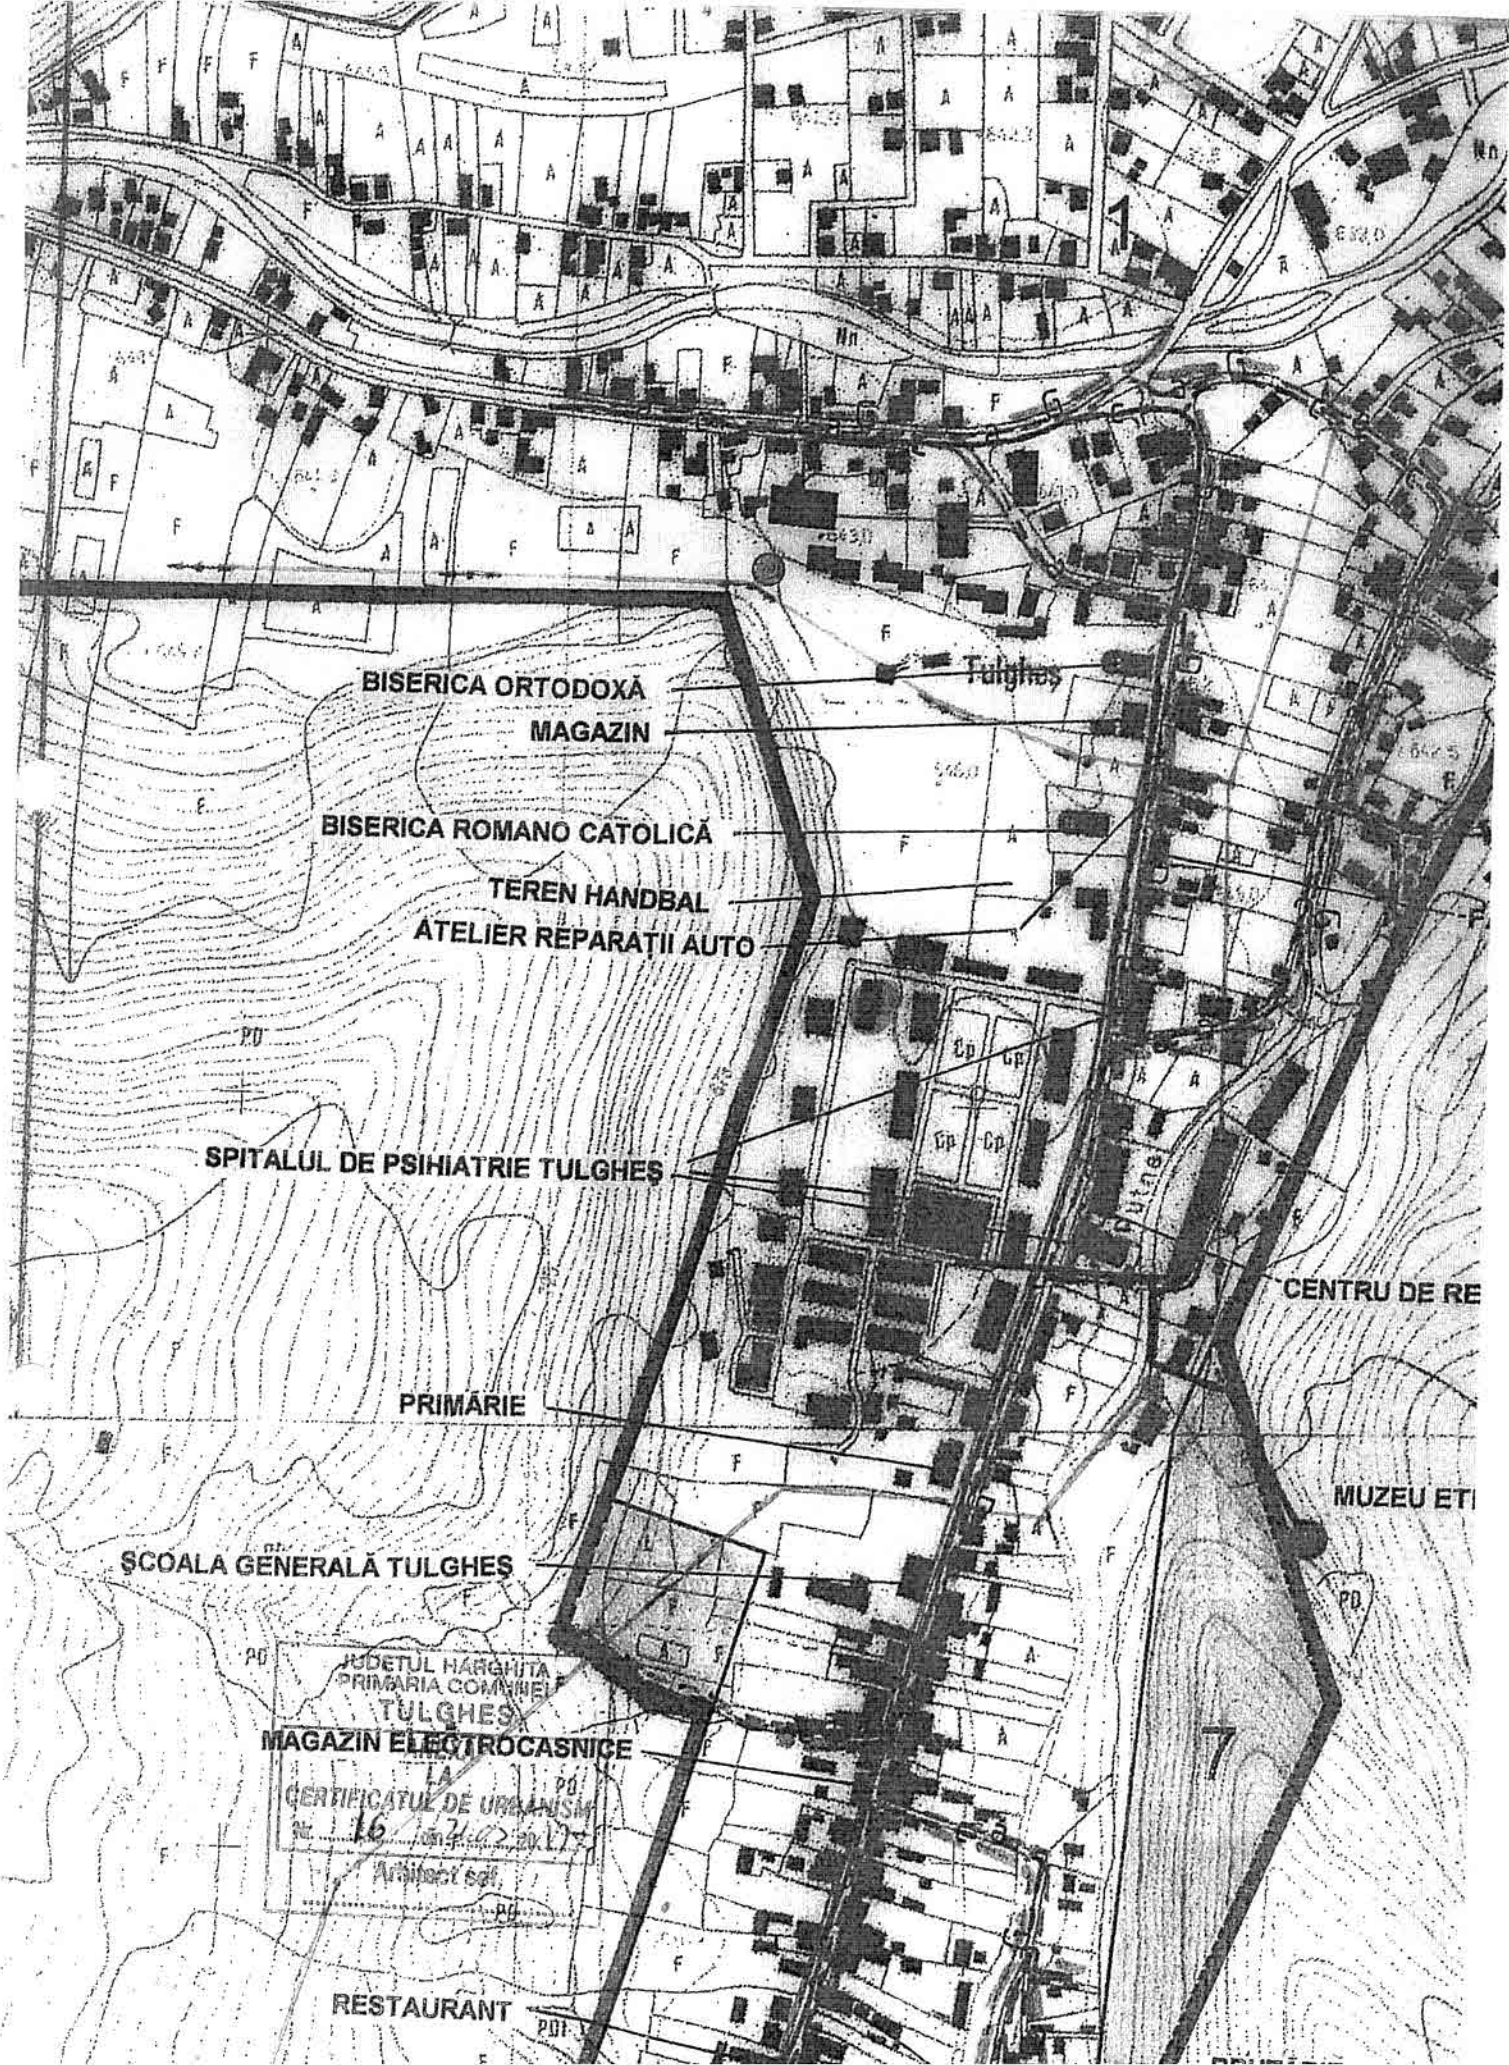

BISERICA ORTODOXĂ
MAGAZIN

BISERICA ROMANO CATOLICĂ

TEREN HANDBAL

ATELIER REPARAȚII AUTO

SPITALUL DE PSIHIATRIE TULGHES

PRIMĂRIE

ȘCOALA GENERALĂ TULGHES

MAGAZIN ELECTROCASNICE

RESTAURANT

Tulghes

CENTRU DE RE

MUZEU ETI

JUDETUL HARGHITA
PRIMĂRIA COMUNEI
TULGHES
LA
CERTIFICATUL DE URBANISM
Nr. 16 din 20.11.75
Arhitect col.