


- coloana tur Instalatie Incalzire, teava OL-NN montata aparent
- coloana retur Instalatie Incalzire, teava OL-NN montata aparent
- coloana tlegatura va expansiune - retur Instalatie Incalzire, teava OL-NN montata aparent
- conducta alimentare apa rece, teava PP-R, montata aparent

- | | |
|--------------------|---|
| CS 1 st | - clameții de sens |
| P1 | - Pompa circulație cazan - BE, agent termic - apa caldă 90/70 grd C, Q= 5 mwh, H= 3 mCA. |
| P2 | - Pompa trecurilor cazan, agent termic - apa caldă 90/70 grd C, Q= 1,7 mwh, H= 2 mCA. |
| P3 | - Pompa circulație circuit încălzire, agent termic - apa caldă 90/70 grd C, Q= 3 mwh, H= 5 mCA. |
| P4 | - Pompa circulație circuit boiler, agent termic - apa caldă 90/70 grd C, Q= 1,5 mwh, H= 2 mCA. |
| P5 | - Pompa circulație kit panou solar, agent termic - apa caldă 160/110 grd C, Q= 1,5 mwh, H= 5 mCA. |
| P6 | - Termostat de conducta |
| Tc | - Filtru de namol cu autocurățare |
| Fn | - Statie de tratare, debit mediu Qmed= 600l/h, cu regenerare. |
| Sd | - Robinet de inchidere, sferic. |
| Sr | - Supapa de siguranță, Dn 1", Pn 3 bar |
| SS1 | - Supapa de siguranță, Dn 3/4", Pn 6 bar |
| SS2 | - Supapa de siguranță, Dn 3/4", Pn 6 bar |
| SS3 | - Supapa de siguranță, Dn 3/4", Pn 6 bar |
| Va | - Vana automată, sistem de siguranță cu șerpoantă de racire. Dn 12" |

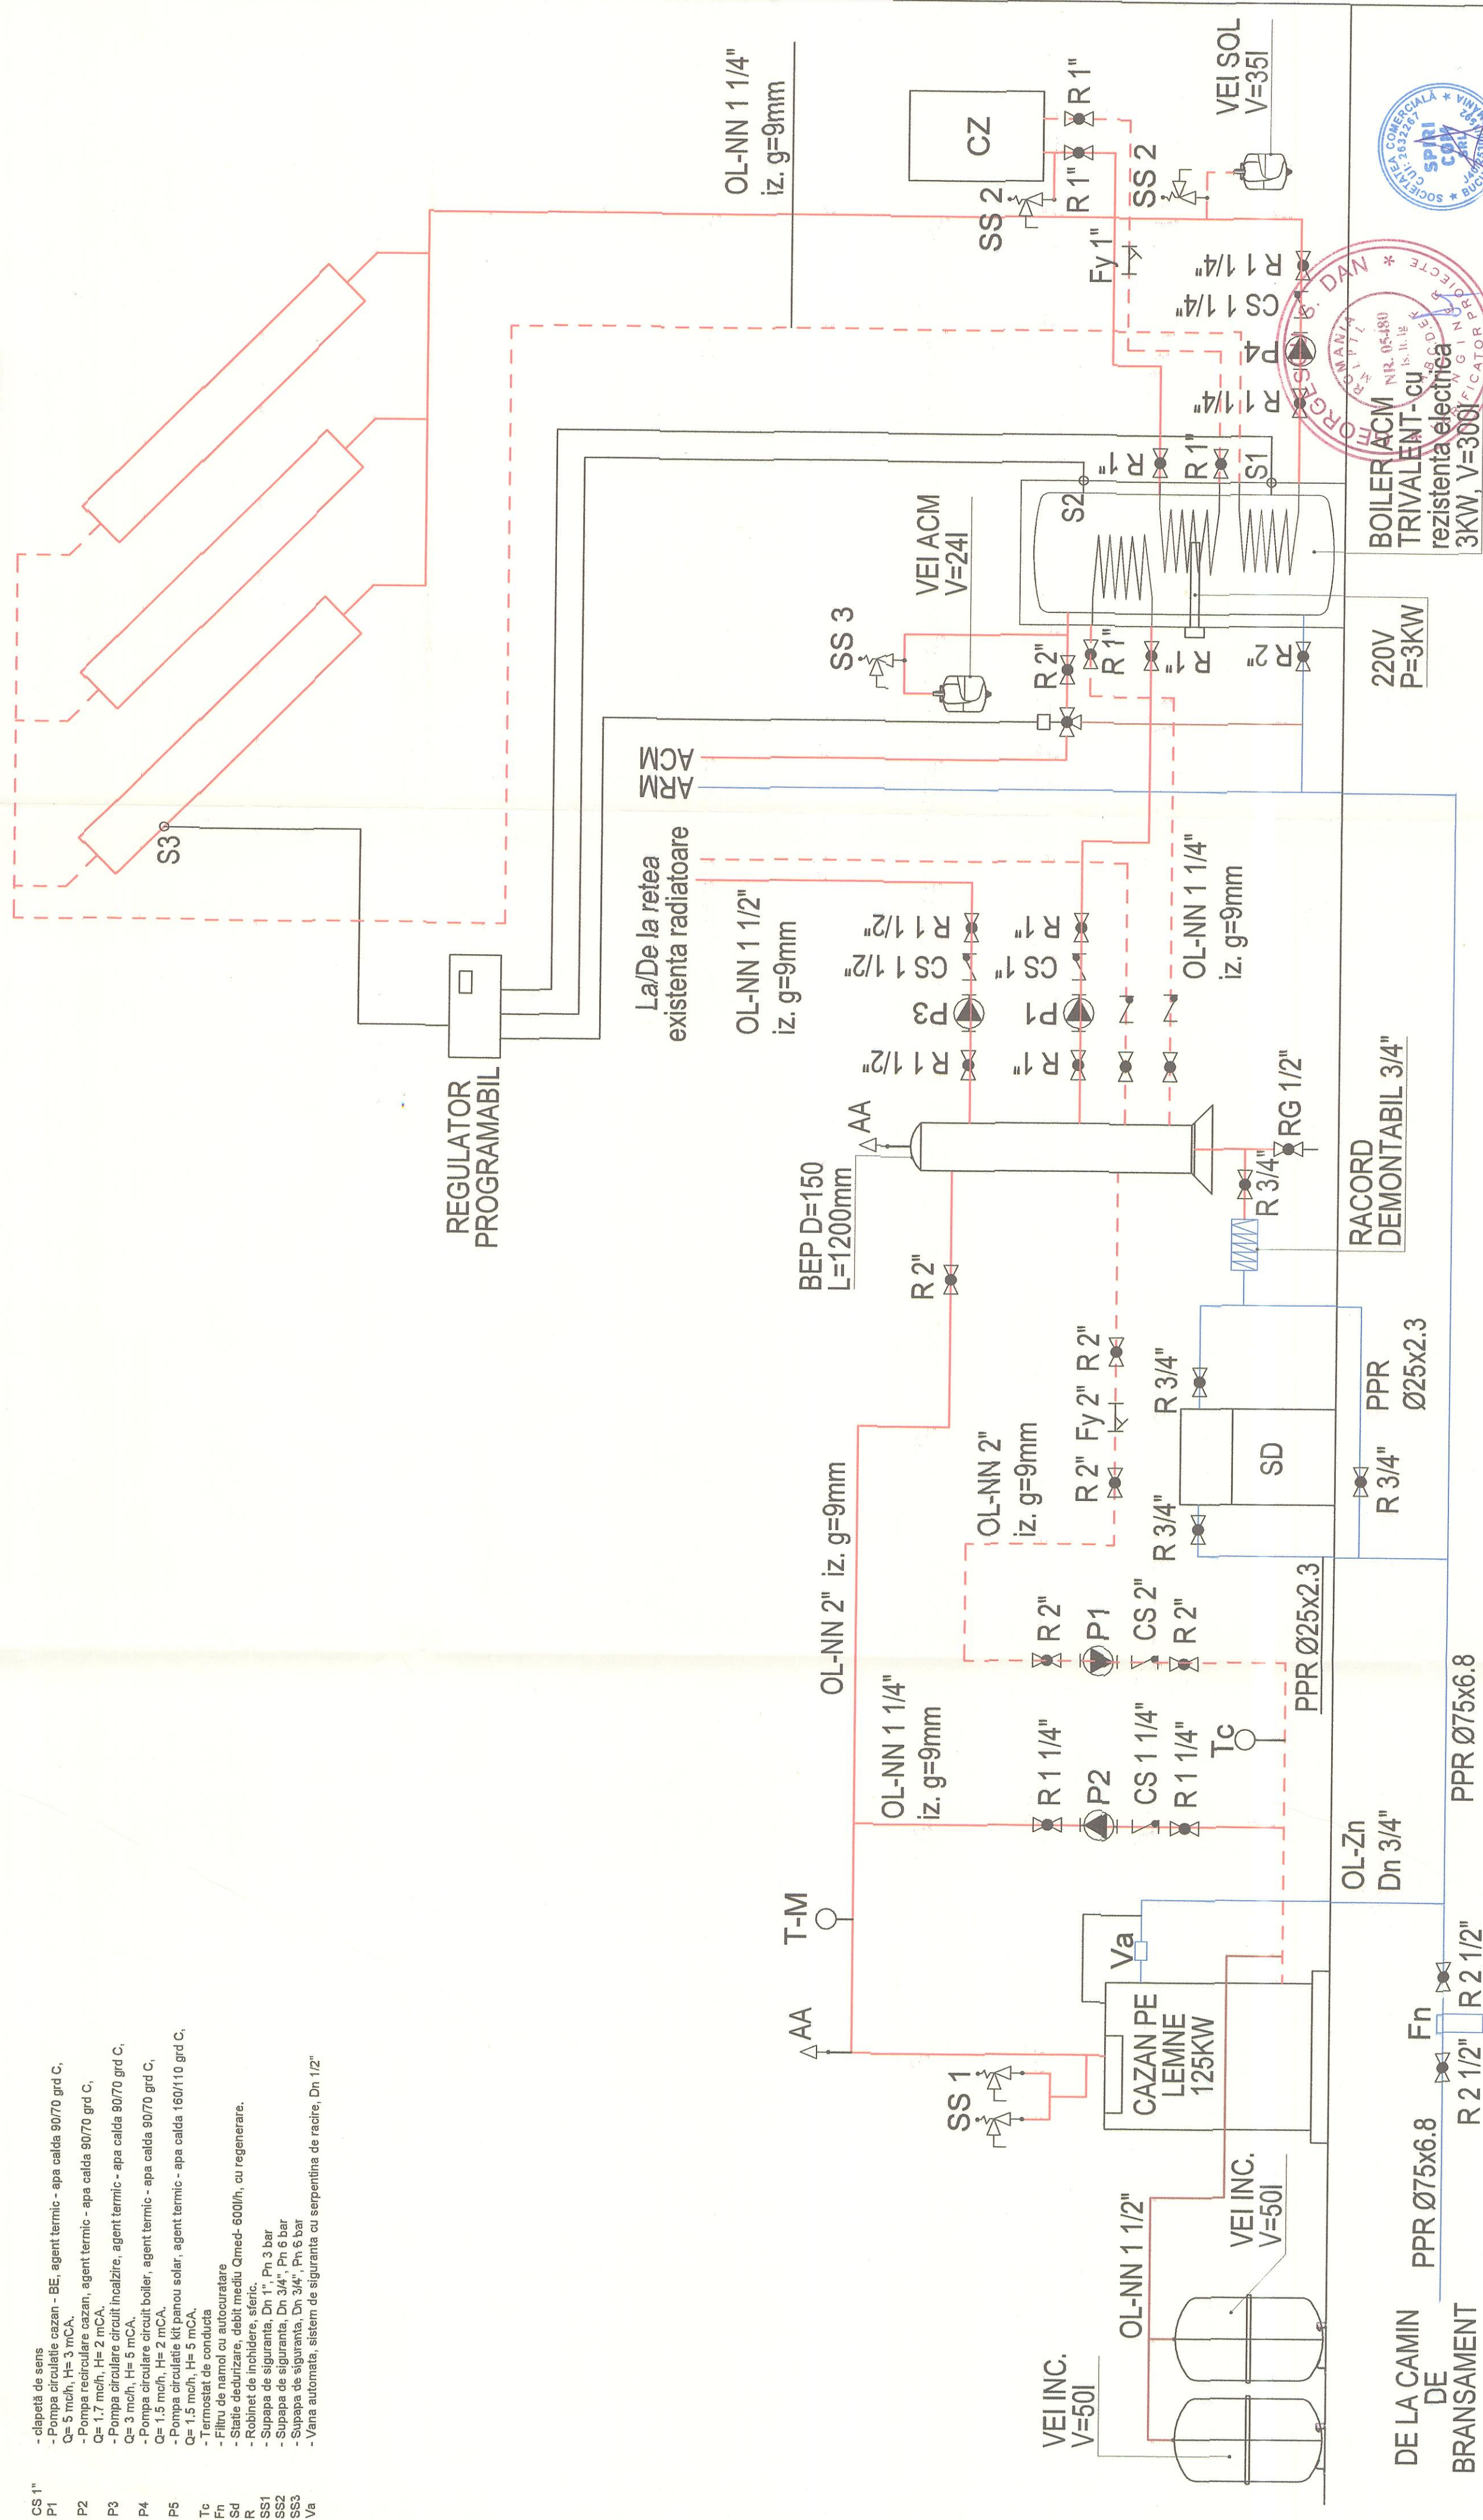

Notă:

1. Cazanul pe lemne existent din camera tehnică se va înlocui cu un model cu o putere mai mare, de 125kW;
2. Echipamentele din camera tehnică sunt existente;
3. Roate instalațiile interioare de încălzire sunt existente;
4. Instalațiile termice s-au protejat fiind cont de documentația DAU aferenta aprobată;

		Beneficiar: BIBLIOTECA COMUNALA COZMENI PRIN PRIMARIA COMUNEI COZMENI		Nr. proiect: 14 / 2024	
Proiectant: SC SPIRI COM S.R.L. J40/255034/1992, C.U.I.: RO 3323267 Tel: 0726 711 101 Email: of@scspiricom@gmail.com		Titlu proiect: REABILITAREA, MODERNIZAREA INSTALATIILOR DE CAZARE LA BIBLIOTECA COMUNALA COZMENI*		Faza: pT	
Scara: %		Beneficiar: BIBLIOTECA COMUNALA COZMENI PRIN PRIMARIA COMUNEI COZMENI		Planşa: IT. 02	
Data: 2024		Titlu planşa: INSTALATIILOR TERMICE SCHEMA TERMOENERGETICA		Beneficiar: BIBLIOTECA COMUNALA COZMENI PRIN PRIMARIA COMUNEI COZMENI	
Semnatura		Scara: %		Data: 2024	
Specificatie		Nume		Semnatura	
Sel proiect		arh. Liviu Marescu		Scara: %	
Proiectat		ing. Eduard Coljocanu		Data: 2024	
Desenat		ing. Eduard Coljocanu		Semnatura	
Verificat		ing. Eduard Coljocanu		Data: 2024	