

Plan de amplasament si delimitare a imobilului


Scara 1:200

Nr. cadastral	Suprafata masurata a imobilului (mp)	Adresa imobilului
51266	329	Str. Centru, Nr. 121

Nr. Carte Funciara	Unitate Administrativ Teritoriala (UAT)
51266	Bilbor

Nr. Pct.	Coordonate pct.de contur		Lungimi laturi D(i,i+1)
	X [m]	Y [m]	
1	618560.503	537314.669	20.900
2	618539.755	537317.188	14.101
3	618538.056	537303.190	23.318
4	618561.204	537300.380	14.100
5	618562.890	537314.379	2.405
S=329 mp P=74.824m			

INVENTAR DE COORDONATE			
Pct.	Nord(X)	Est(Y)	
1	618560.503	537314.669	
2	618539.755	537317.188	
3	618538.056	537303.190	
4	618561.204	537300.380	
5	618562.890	537314.379	
S=329 mp			

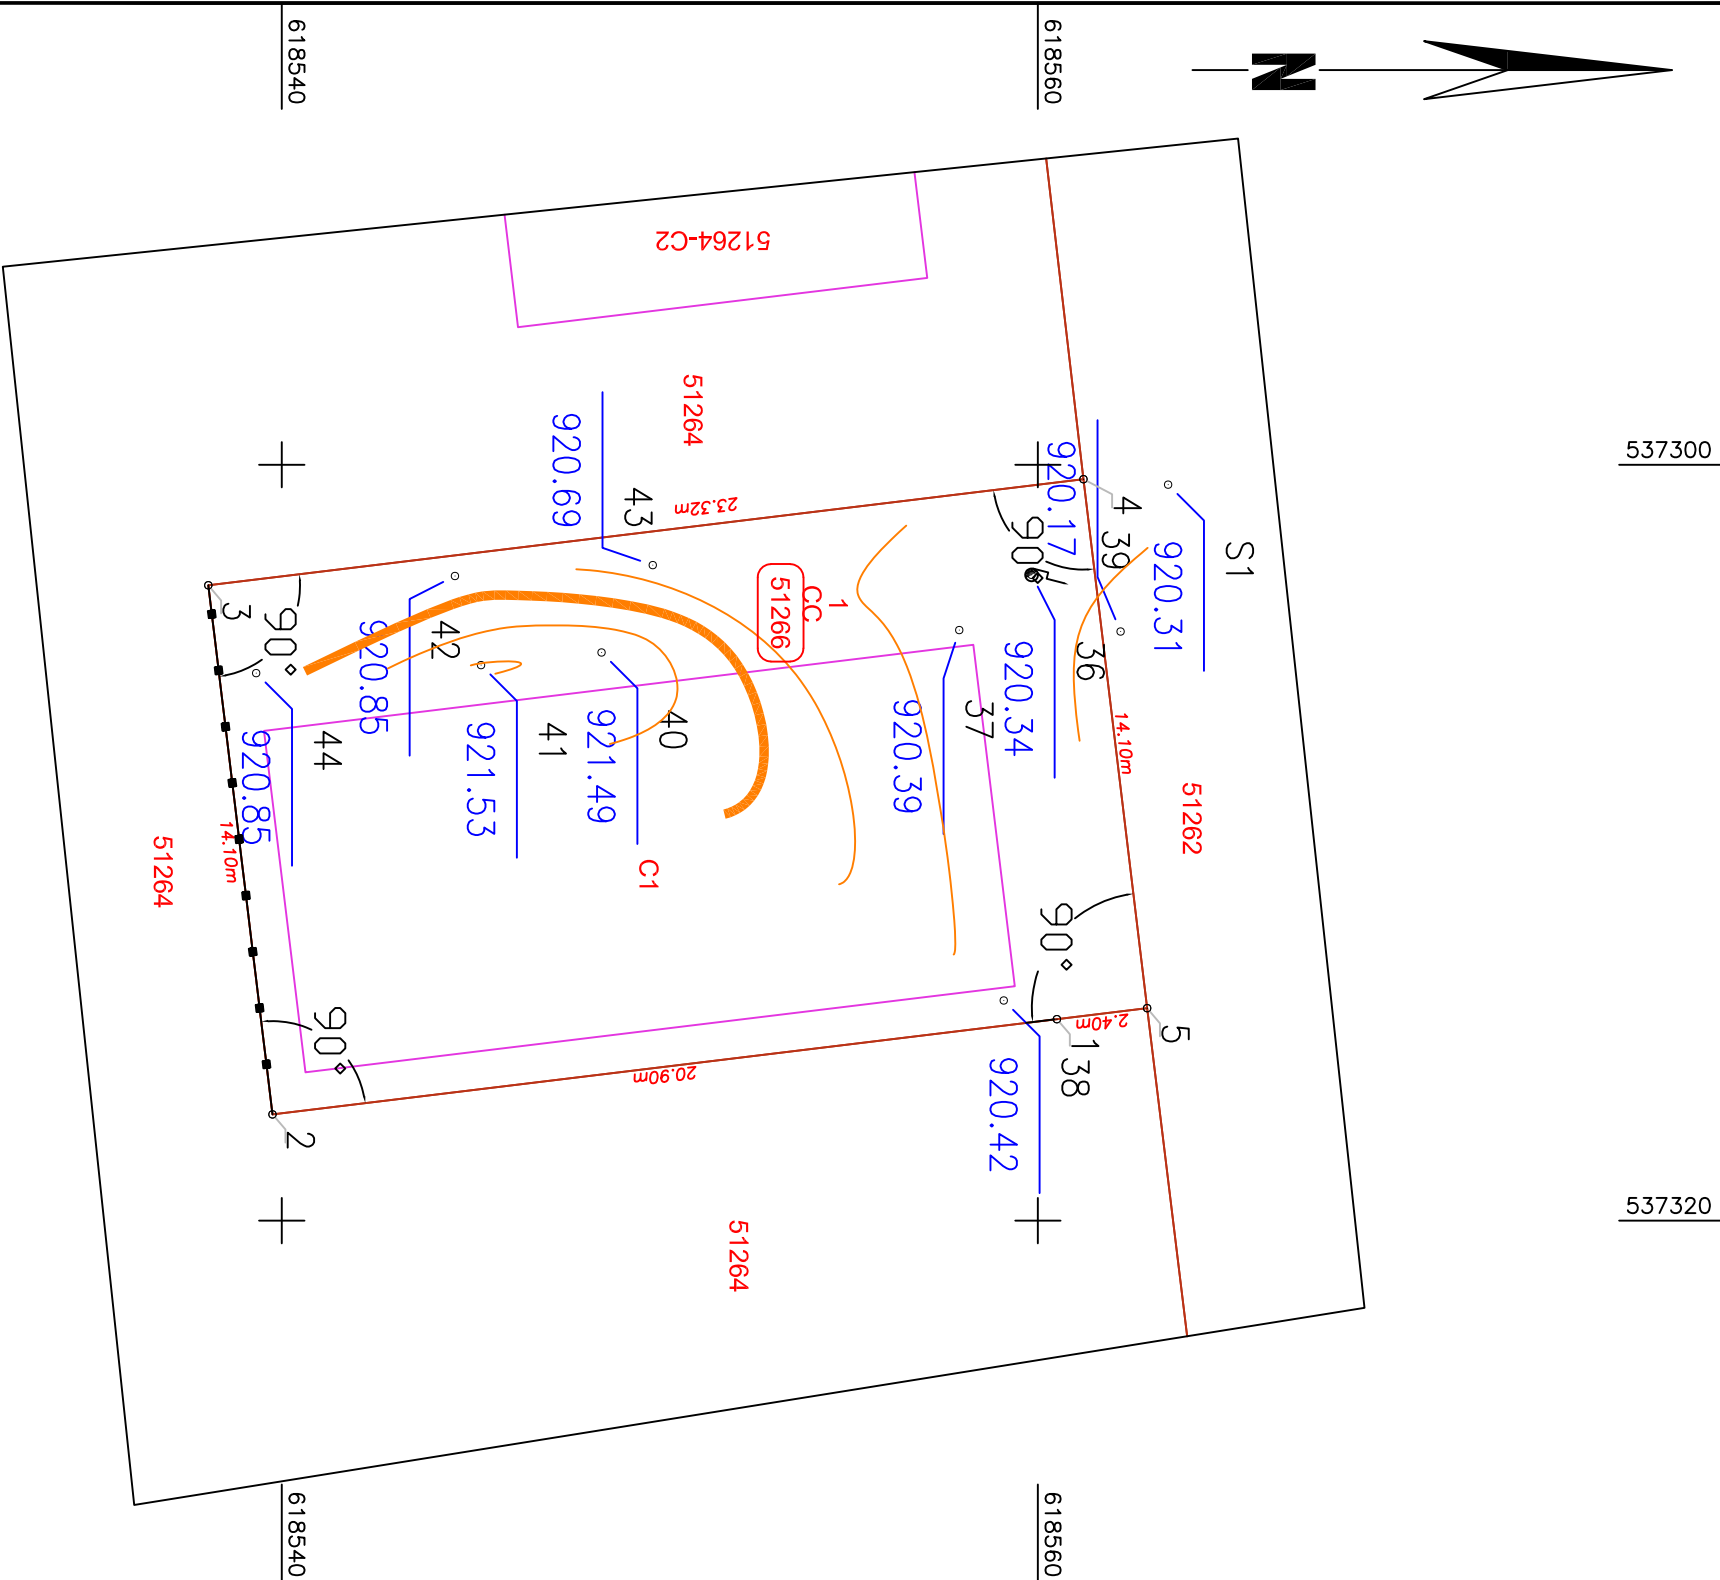

A. Date referitoare la teren		
Nr. parcela	Categorie de folosinta	Suprafata (mp)
1	CC	329
Total		329

B. Date referitoare la constructii		
Cod	Destinatia	Supraf. construita la sol (mp)
C1	CAS	172
Total		172

Suprafata totala masurata a imobilului = 329 mp
Suprafata din act = 329 mp

Executant: Avlar Raluca-Anca
Aut. RO-AB-F-0340

Confirm executarea masuratorilor la teren,
corectitudinea intocmirii documentatiei cadastrale
si corespondenta acesteia cu realitatea din teren

Inspector
Confirm introducerea imobilului in baza de date integrata
si atribuirea numarului cadastral

Semnatura
Data: 16.08.2023

Semnatura
Data

