


PLAN DE SITUATII: PODET KM 35+970
Scara 1:200

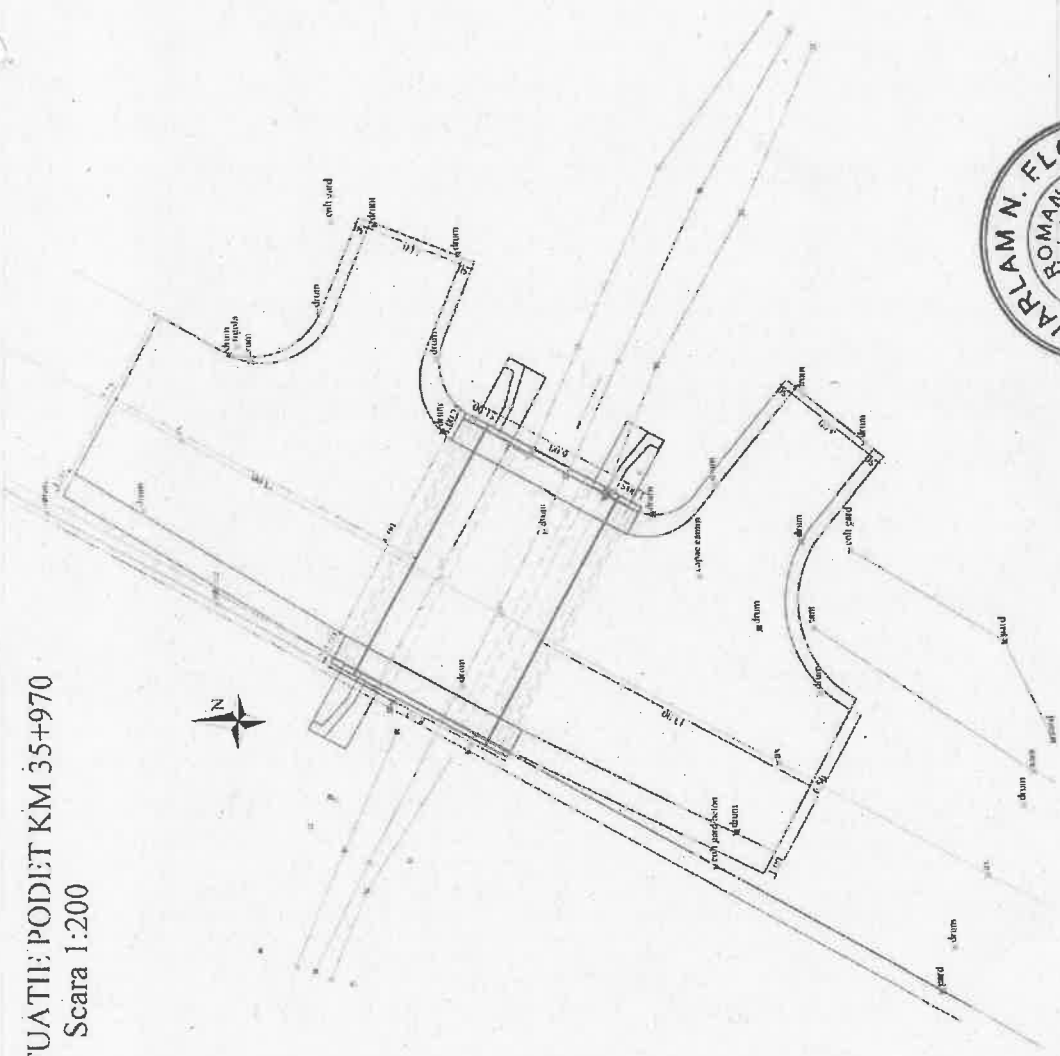

JUDETUL HARGHITA

REFACERE SI CONSTRUIRE PODETE PE
DJ132 IN URMA DAUNELOR PRODUSE DE
INUNTATIILE DIN Iunie 2020 "

Sef proiect: Ing. Neagu George - Valentin.
Proiectat: Ing. Tiberea Vasile-Catalin
Desenat: Ing. Tiberea Vasile-Catalin

Date: Aprilie 2021
Proiect nr.: 232/21
FAZA
D.A.I.I.
Planşa nr.: 02
Scara: 1:200



Denumire planşa:
PLAN DE SITUATIE PODET KM 35+970

S.C. Proiect CTTIP SRL
Iasi, str. Clujului Unirea, nr 7.
J221766/2016
CUI: 36391929

DISPOZITIE GENERALA PODET PE DJ132 KM 35+970

SECTIUNE TRANSVERSALA
Scara 1:50

- BAP16 - 4 cm
- BAP16 - 4 cm
- Sapa protectie hidroizolatie C25 30 - 5cm
- Hydroizolatie - Lem
- Plică supraplastonă C38-45 - 15x25 cm

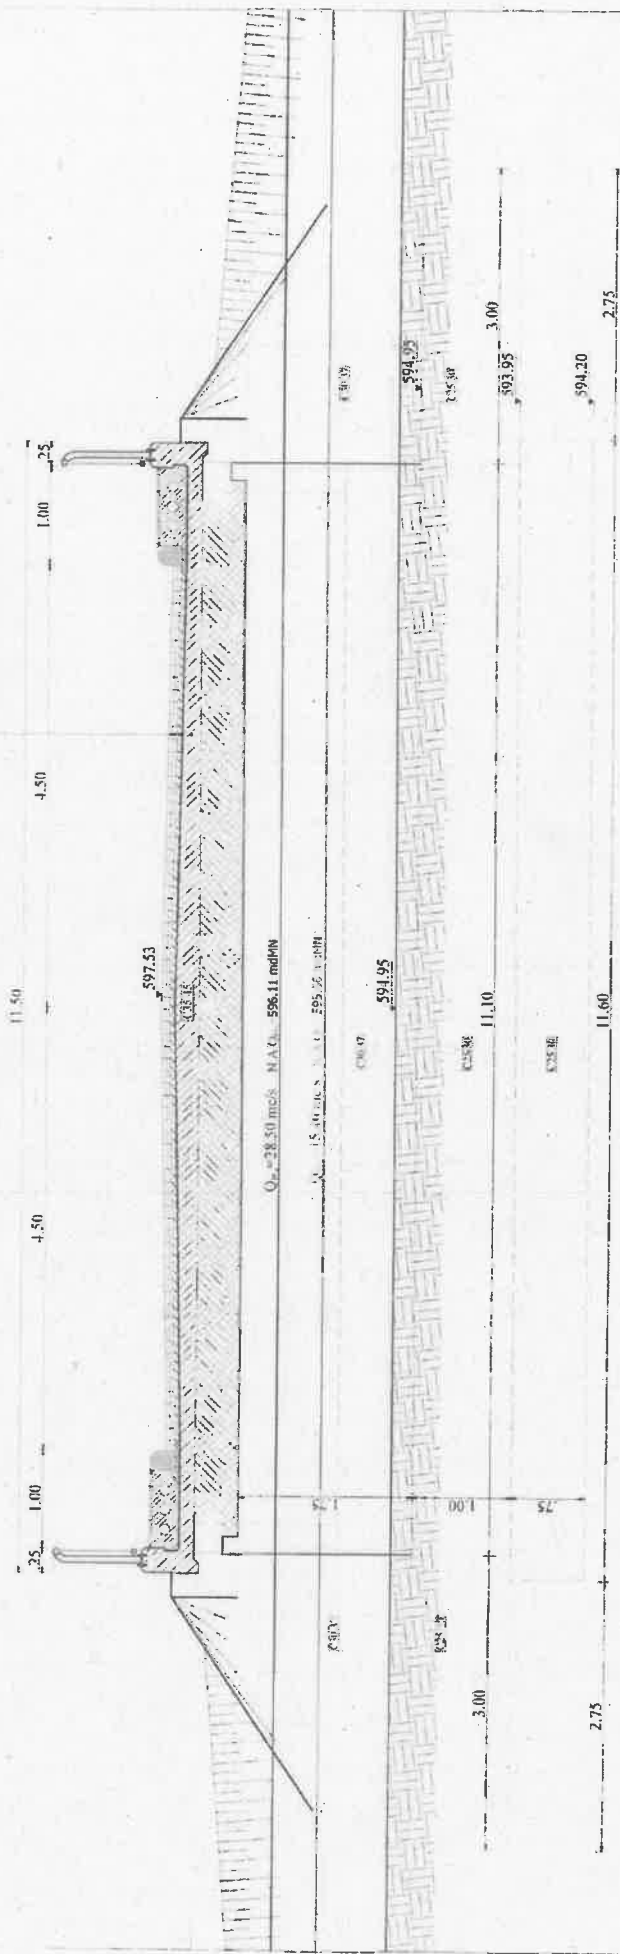

Data: Aprilie 2021
Proiect nr.: 232/21
FAZA
D.A.L.I.
Planşa nr.: 03
Scara: 1:50

Denumire planşa:
DISPOZITIE GENERALA PODET KM 35+970
SECTIUNE TRANSVERSALA

Sef proiect: Ing. Neagu George - Valentin
Proiectat: Ing. Tibeca Vasile-Catalin
Desenat: Ing. Tibeca Vasile-Catalin

1. Proiectul este conceput în conformitate cu normele tehnice în vigoare.


DISPOZITIE GENERALA
PODET PE DJ132 KM 35+970

SECTIUNE LONGITUDINALA

Scara 1:50

1.00 0.95 0.90 1.00

8.10 6.00

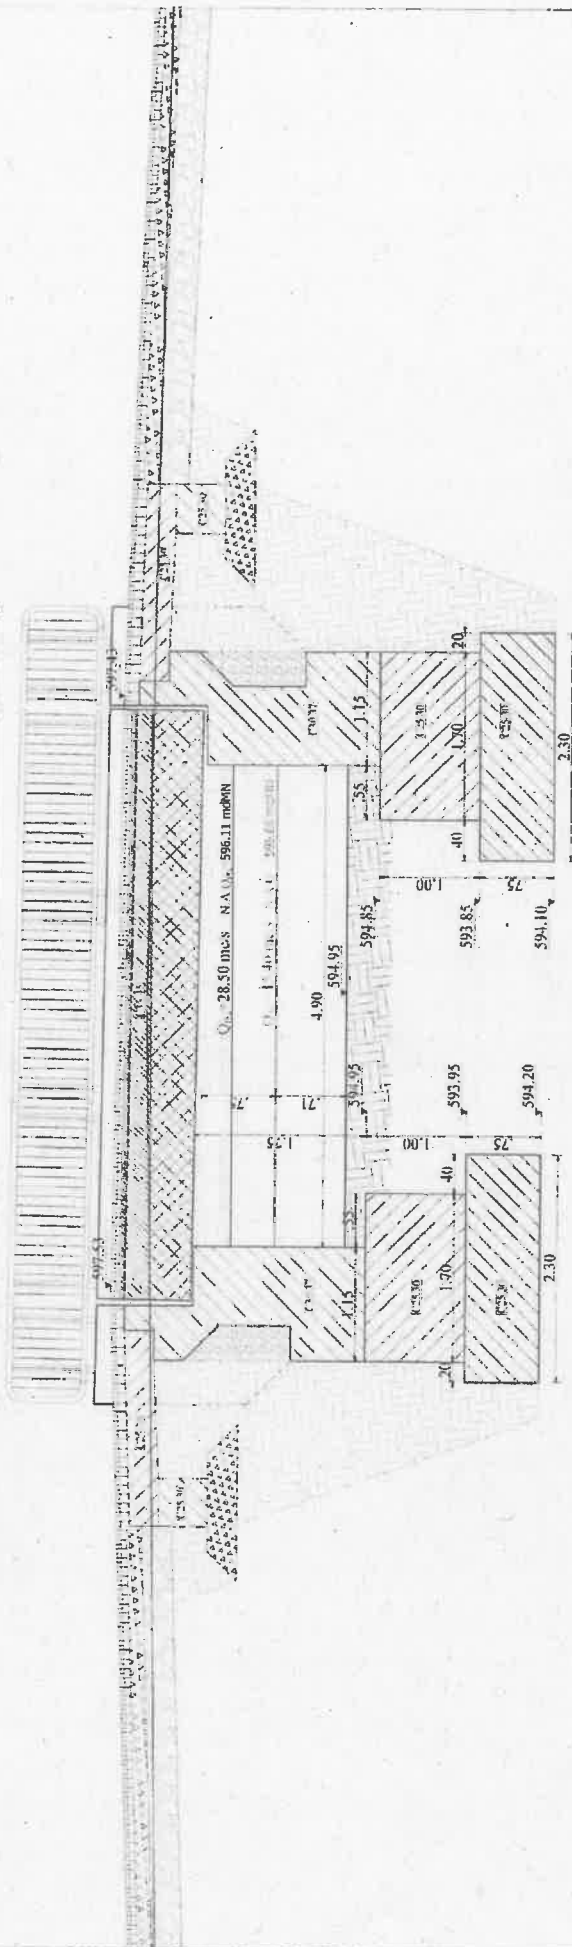

Data:	Aprilie 2021
Proiect nr.:	23/21
FAZA	D.A.L.L.
Planşa nr.:	04
Scara 1:50	

SC - Proiectant: SPC	
Ing. dr. Olgore Ureche - ar. 7, Cămin cu Abodă, Iași CUI: 36301929	
Denumire planşa:	
DISPOZITIE GENERALA PODET KM 35+970 SECTIUNE LONGITUDINALA	

Județul Harghita	
Sef proiect: Ing. Neagu George - Valentin	
Proiectant: Ing. Tibelca Vasile-Catalin	
Desenat: Ing. Tibelca Vasile-Catalin	
DISPOZITIE GENERALA SI CONSTRUIRE PODETE PE DJ132 IN URMA DAUNELOR PRODUSE DE INUNTATIILE DIN Iunie 2020	

1. Date necesare a proiectului, pe care proiectantul este obligat să le furnizeze în scris, înaintea începerii lucrărilor de proiectare.
