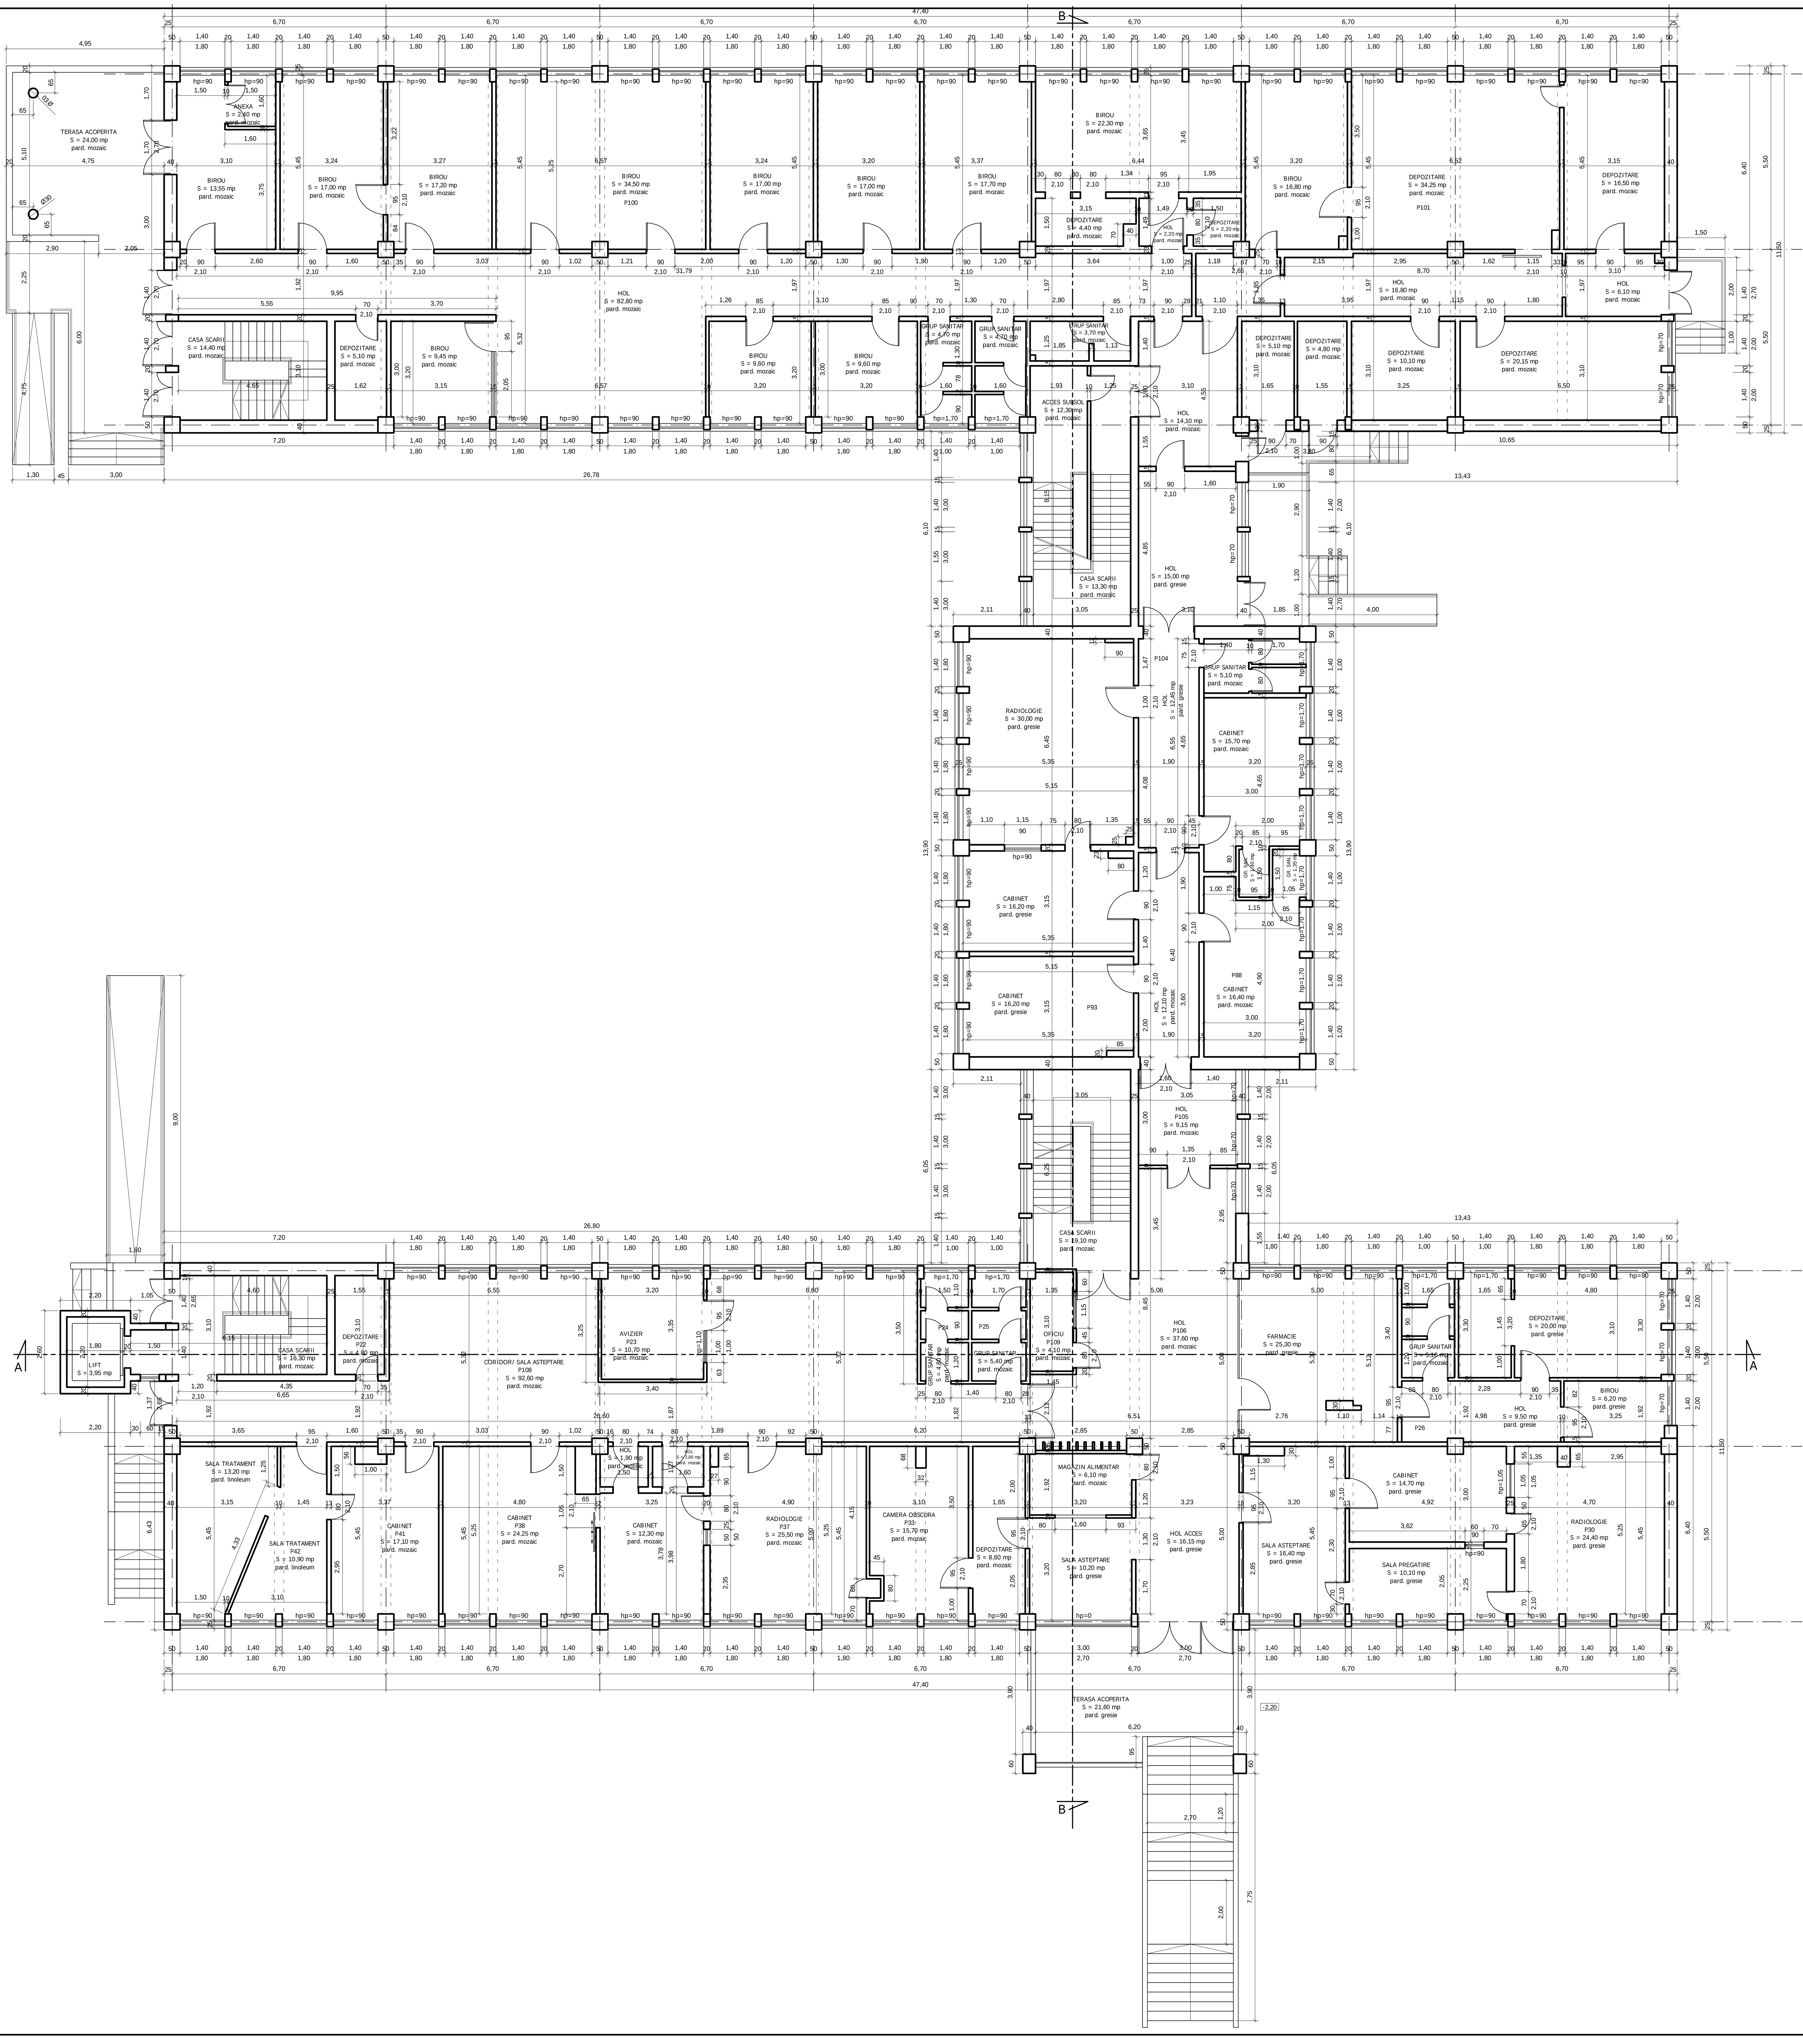

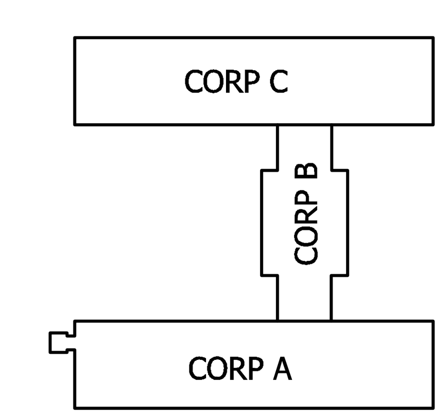

Verificator / Expert	Nume	Semnatura	Cerinta	Referat / Expertiza Nr. / Data	
S.C.DANINA STAR S.R.L. J-08 / 3836 / 92				Beneficiar: CONSILIUL JUDETEAN HARGHITA	Proiect nr. 6172/1
Specificatie	Nume	Semnatura	SCARA 1:100	Titlu proiect: ELABORARE EXPERTIZE TEHNICE, CARTI TEHNICE SI MANUALE DE MENTENANTA PENTRU IMOBILE CARE APARTIN PATRIMONIULUI JUD. HARGHITA Str. MIKÓ nr. 1, Miercurea Ciuc, jud. Harghita	Faza: RELEVEU
SEF PROIECT	Arh. DANINA ORMENISAN				
RELEVAT	Ing. MIRELA MOROIU		DATA 20.09.2012	Titlu plansa: POLICLINICA MIERCUREA CIUC Mun. Miercurea Ciuc, Str. Miko, Nr. 1 - PLAN PARTER -	Plansa nr. A 03
DESENAT	Ing. MIRELA MOROIU				
VERIFICAT D.A.P.	Ing. ALIN NEDELEA			Revizia nr. 00	Editia nr 01

©COPYRIGHT ! Acest proiect este proprietatea intelectuala a S.C. " DANINA STAR " S.R.L. Instrainarea, multiplicarea sau folosirea cu alta destinatie decat cea prevazuta in contract a planselor sau materialelor aferente intra sub incidenta legii dreptului de autor.