PLANUL DE AMPLASAMENT ŞI DELIMITARE A CORPULUI DE PROPRIETATE

(intravilan)

Scara 1 : 2000

Judeţul *HARGHITA*
Teritoriul adm. *Tulgheş*
Cod SIRUTA: *86142*
Adresa imobilului
Loc. *Tulgheş*, str. *Principală*, nr. *342*
Nr.cadastral al bunului imobil

Numele şi prenumele proprietarului
JUDEŢUL HARGHITA

LEGENDA

Sp.S : spatiu spitalizare

L. S. : locuinta serviciu

Pav : pavilion

B : fosta brutarie

G : gradinita

C :fosta cresa

S: sera

PSI: cladire PSI

Cab 1: intrare principala

Cab 2: intrare nefunct.

R .comb.: rezervor comb.

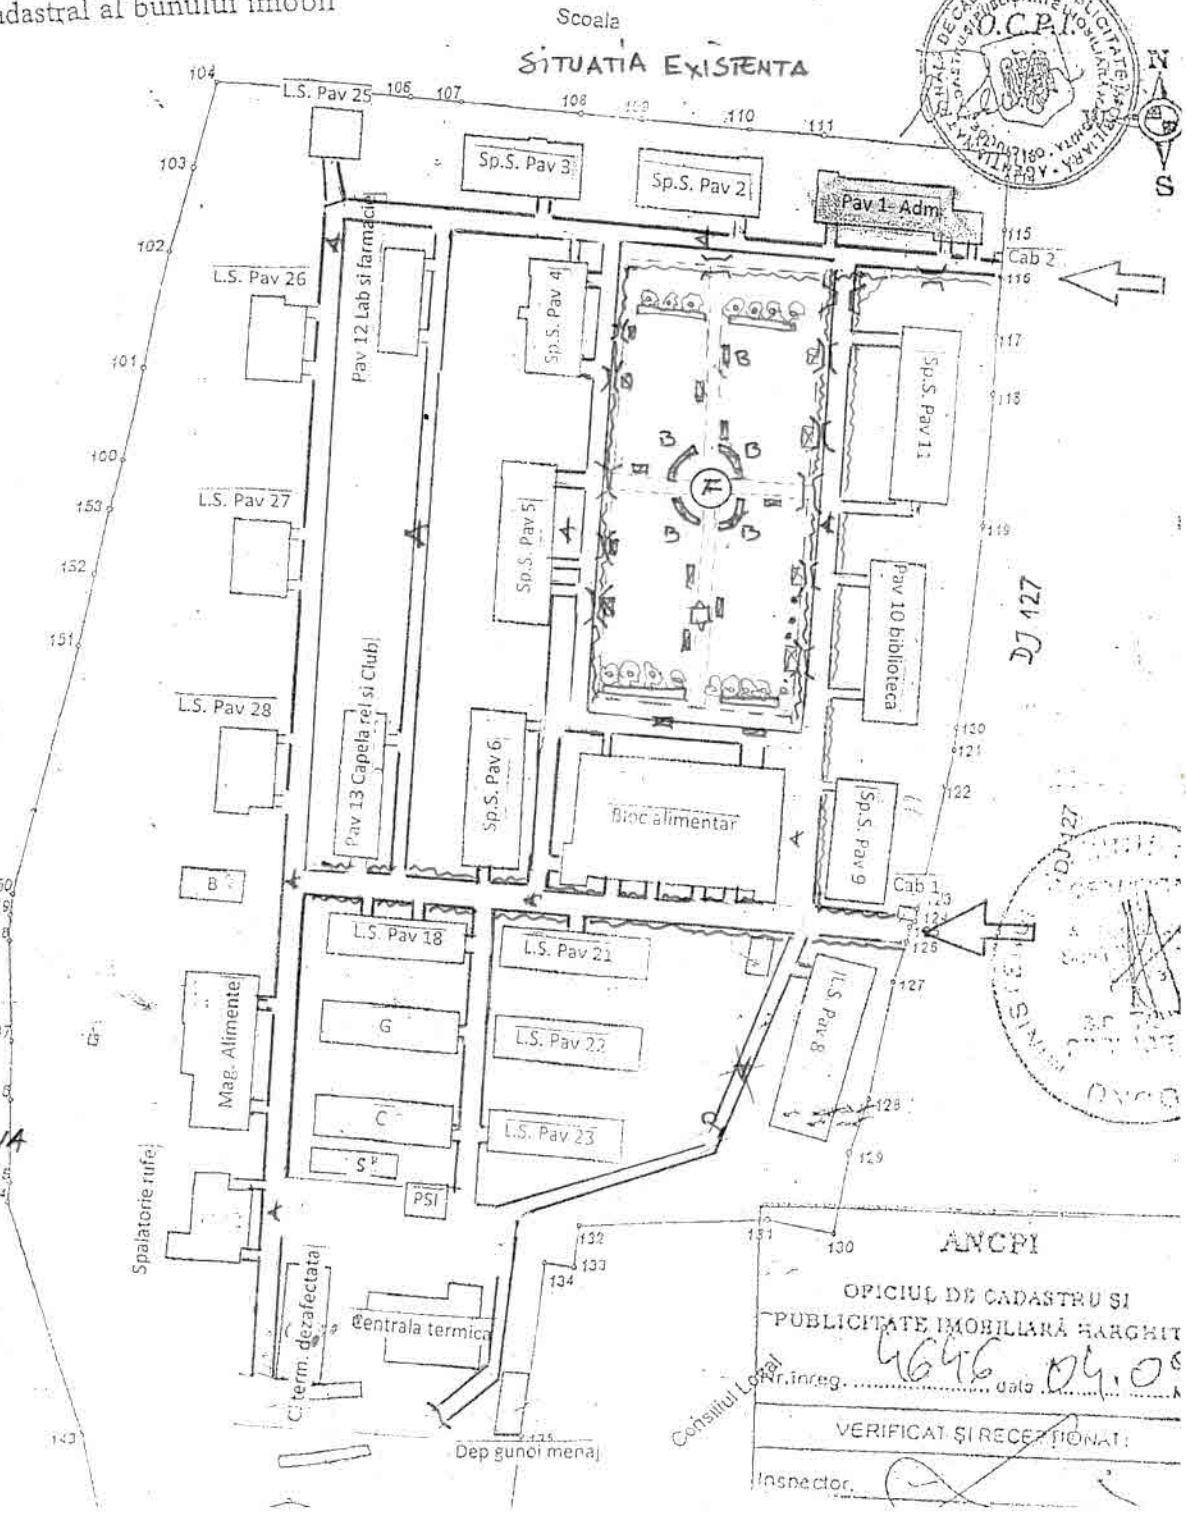

legendă:
PODEŢ
RIGOLA
F FANTANA ARTEZIANA
A ASFALT
B BANCI

ANCPI
OFICIUL DE CADASTRU ŞI PUBLICITATE IMOBILIARĂ HARGHITA
Nr.inreg. 4646 data 04.09
VERIFICAT ŞI RECEPŢIONAT:
Inspector